


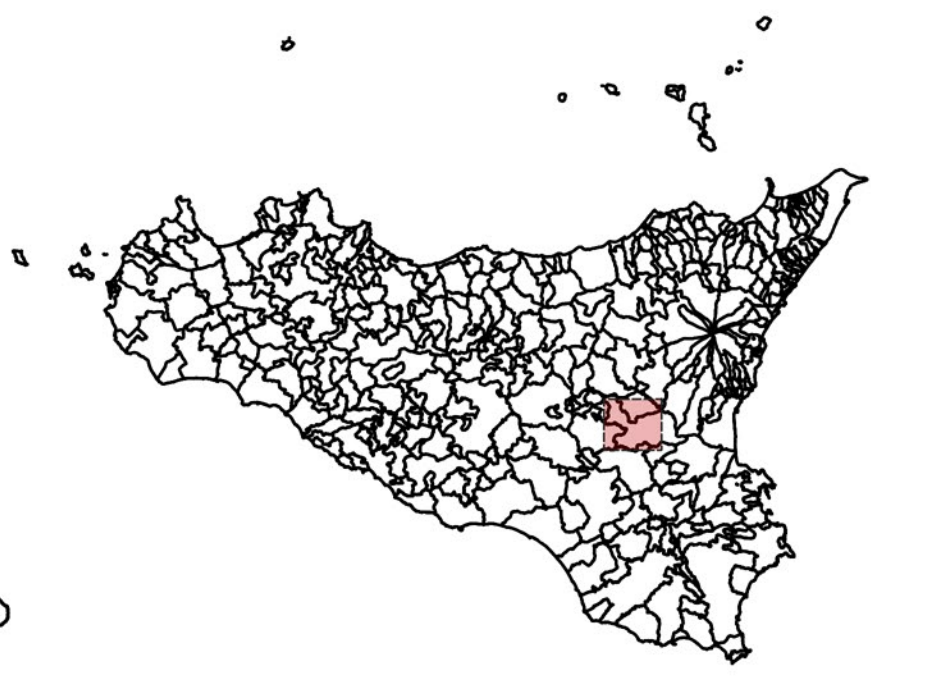


### Legenda

- IUDICA**
- IUDICA\_Interferenze-Ramo\_Iudica
  - IUDICA\_Interferenze-Ramo\_Aidone
  - Area\_progetto\_IUDICA
  - Cavidotto\_stradale\_nuova\_versione
  - Stazione\_battery\_pack
  - Stazione\_Raddusa\_380



### PPR

PPR - Beni paesaggistici  
aree fiumi 150m.- art.142, lett. c, D.lgs.42/04

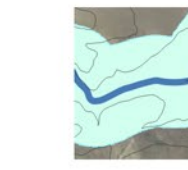

### CTR 10.000 Semplificata

- Edificato (CTR\_B\_Edificato\_1\_A)
  - Curva di livello (CTR\_H\_Orografia\_1\_L\_parte1)
  - Arco ferroviario (CTR\_A\_Comunicazioni\_4\_L)
  - Arco Viario (CTR\_A\_Comunicazioni\_3\_L)
  - Elemento idrico areale (CTR\_C\_Acque\_2\_A)
  - Arco idrico (CTR\_C\_Acque\_4\_L)
- Google Satellite

Intersezione	Intervento	Intersezione	Intervento
1.01	TRINCEA	1.35	STAFFAGGIO PONTE
1.03	STAFFAGGIO PONTE	1.36	STAFFAGGIO PONTE
1.04	STAFFAGGIO PONTE	1.37	TRINCEA
1.05	TRINCEA	1.38	TRINCEA
1.06	TOC	1.39	STAFFAGGIO PONTE
1.07	TRINCEA	1.02	STAFFAGGIO PONTE
1.08	TRINCEA	1.40	STAFFAGGIO PONTE
1.09	STAFFAGGIO PONTE	1.28	STAFFAGGIO PONTE
1.10	STAFFAGGIO PONTE	1.24	STAFFAGGIO PONTE
1.11	STAFFAGGIO PONTE	Int. acquedotto 4	TRINCEA
1.12	STAFFAGGIO PONTE	Int. acquedotto 1	TRINCEA
1.13	STAFFAGGIO PONTE	Int. acquedotto 2	TRINCEA
1.14	TRINCEA	Int. acquedotto 3	TRINCEA
1.15	STAFFAGGIO PONTE	1.21	STAFFAGGIO PONTE
1.16	TOC	2.01	STAFFAGGIO PONTE
1.17	TOC	2.02	STAFFAGGIO PONTE
1.18	STAFFAGGIO PONTE	2.03	STAFFAGGIO PONTE
1.19	STAFFAGGIO PONTE	2.04	TRINCEA
1.20	STAFFAGGIO PONTE	2.05	TRINCEA
1.22	STAFFAGGIO PONTE	2.06	TRINCEA
1.23	STAFFAGGIO PONTE	2.07	TRINCEA
1.25	STAFFAGGIO PONTE	2.08	TRINCEA
1.26	STAFFAGGIO PONTE	2.09	TOC
1.27	STAFFAGGIO PONTE	2.10	TOC
1.29	TRINCEA	2.11	TOC
1.30	STAFFAGGIO PONTE	2.12	TOC
1.31	STAFFAGGIO PONTE	2.13	STAFFAGGIO PONTE
1.32	STAFFAGGIO PONTE	2.14	STAFFAGGIO PONTE
1.33	STAFFAGGIO PONTE	2.15	TRINCEA
1.34	STAFFAGGIO PONTE		

Scala 1:25.000

**REGIONE SICILIA**  
Province di Enna e Catania  
AIDONE | RAMACCA | CASTEL DI IUDICA

**Realizzazione di un Parco Agrivoltaico Avanzato di potenza nominale pari a 78 MWp denominato "IUDICA" sito nei Comuni di Aidone (EN), Ramacca e Castel di Iudica (CT)**  
**Località "Cacocciola" e "Belmontino Sott.no"**

OGGETTO <b>PROGETTO DEFINITIVO</b>		CODICE ELABORATO <b>IUDICA-PDT14</b>
ELABORATO <b>CARTA DELLE INTERFERENZE CON IL PROGETTO</b>		
Data	Revisione	Descrizione
Maggio 2023	00	Integrazione documentale
Elaborazione		Approvazione
Dott.ssa Irena CASTAGNETTI		Enerland Italia

TEAM

Ing. Armando FRASSARO  
Ing. Emanuele CANTERINO  
Dott. Claudio BERTOLLO  
Dott. Irena CASTAGNETTI  
Dott. Irena CASTAGNETTI

**IMPIANTO AGRIVOLTAICO AVANZATO IUDICA**

PROGETTO

**Energia Pulita Italiana 2 s.r.l.**

SEDE LEGALE  
Via del Fiume, 3  
40122 - Bologna (BO)

REFERENTE  
**Diego Gonzalez Caceres**

DATA: **05/05/2023**

COORDINAMENTO

**ENERLANDITALIA**

SCALA: **1:25.000**

FORMATO: **A0**