

 **REGIONE PUGLIA**
 **CITTA' di GALLIPOLI**
 PROVINCIA DI LECCE

PROGETTO DI RIQUALIFICAZIONE CON AMPLIAMENTO DI PORTO GAIO
 MARINA DI GALLIPOLI



PROGETTO DEFINITIVO
 ISTANZA CONCESSIONE DEMANIALE MARITTIMA
 D.M. 209/97 e L.R. n. 17/2015

COMITENTE
 Porto Gaio S.r.l. 

TITOLO TAVOLA
ALLEGATO 2 SA SCALA 1:1.000

PROGETTISTI
 OFFICE PORTUALI, TRASPORTAZIONE MARITTIMA E STUDIO D'IMPATTO AMBIENTALE
 Ing. Mirco Vialler
 Ing. Carlo Piergiovanni
 d.ingegneri DONATI D'ELIA ASSOCIATI
 STUDIO ECO-LOGICO E GEOMORFOLOGICO
 geol. Gianfranco Francesco
 STUDIO ARCHEOLOGICO
 dott. Cosma Angeli
 COLLABORATORE
 Ing. Filipe Andrea

- SISTEMAZIONI ESTERNE STATO DI FATTO
- EDIFICI ESISTENTI DA MANTENERE
- NUOVE OPERE A MARE
- NUOVE SISTEMAZIONI A TERRA
- UNICO EDIFICIO DI NUOVA REALIZZAZIONE IN SOSTITUZIONE DEL CAPANNONE ESISTENTE

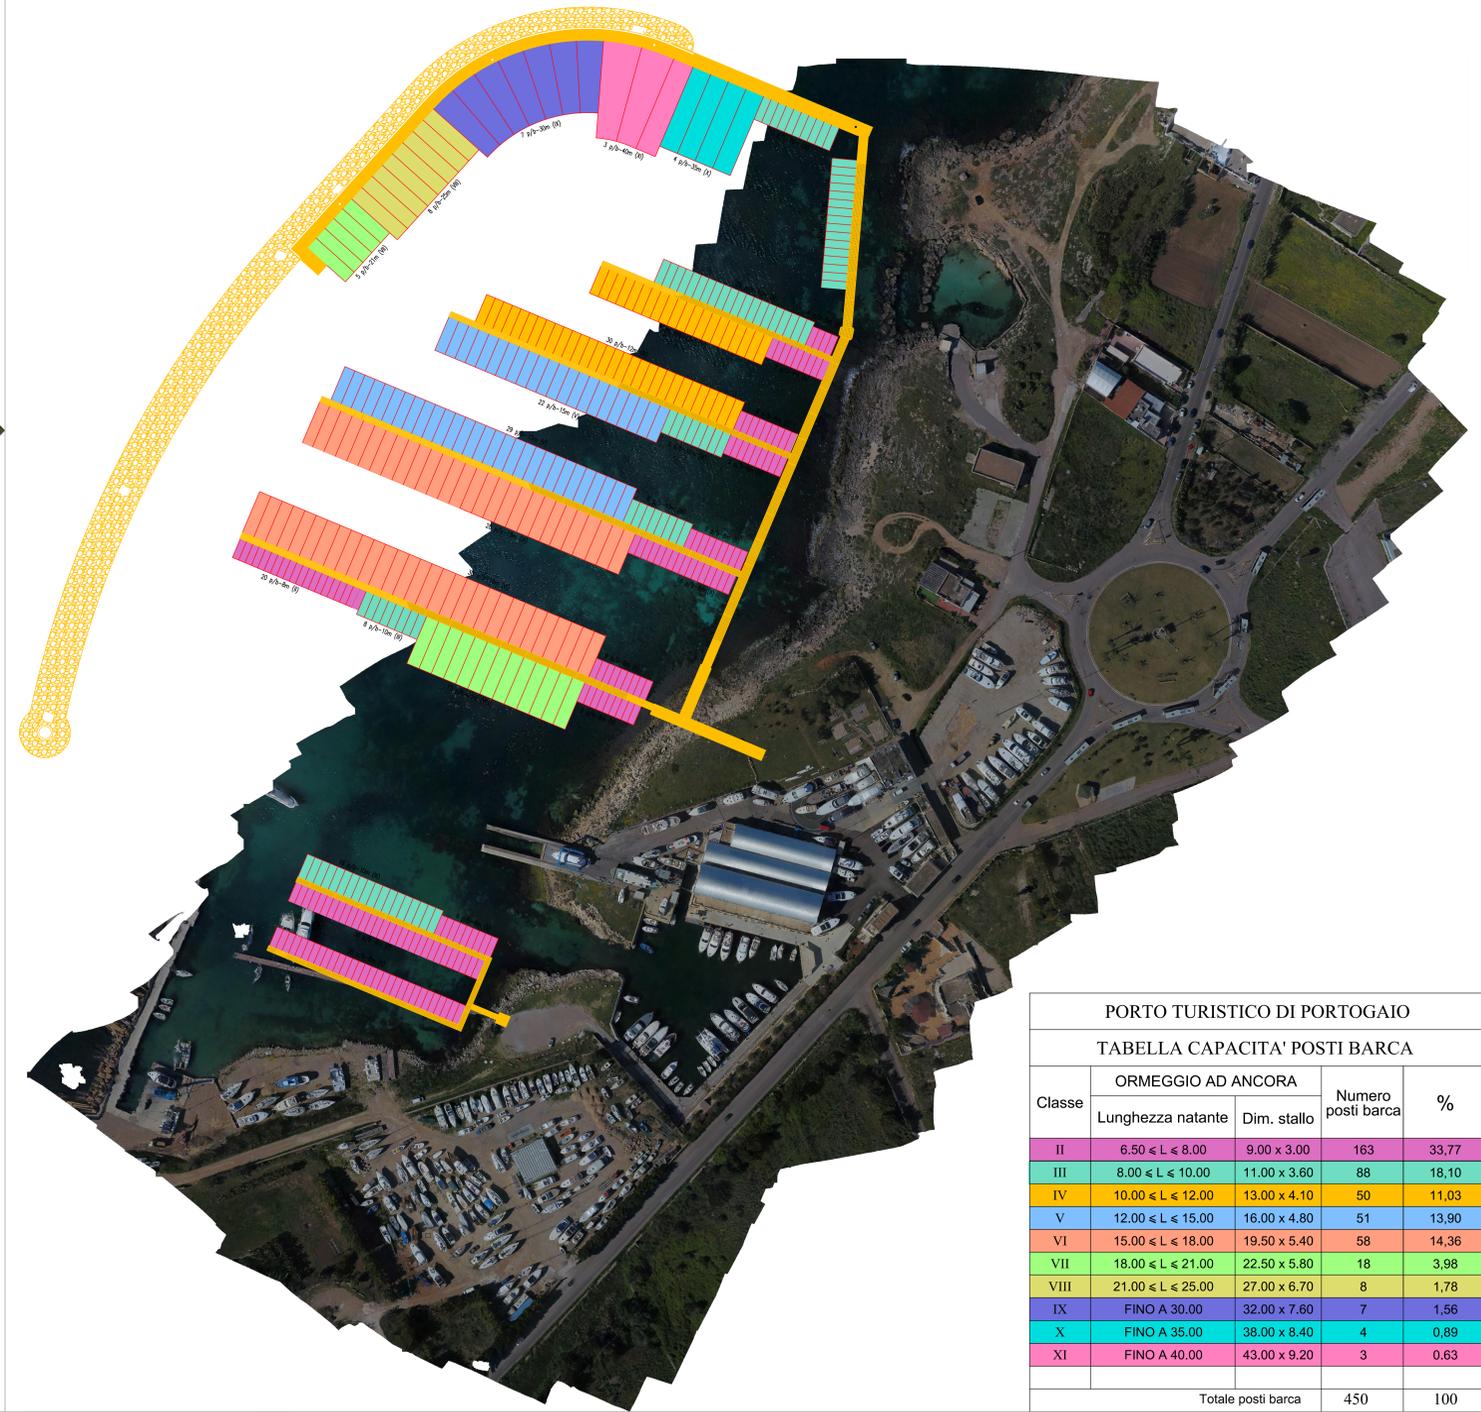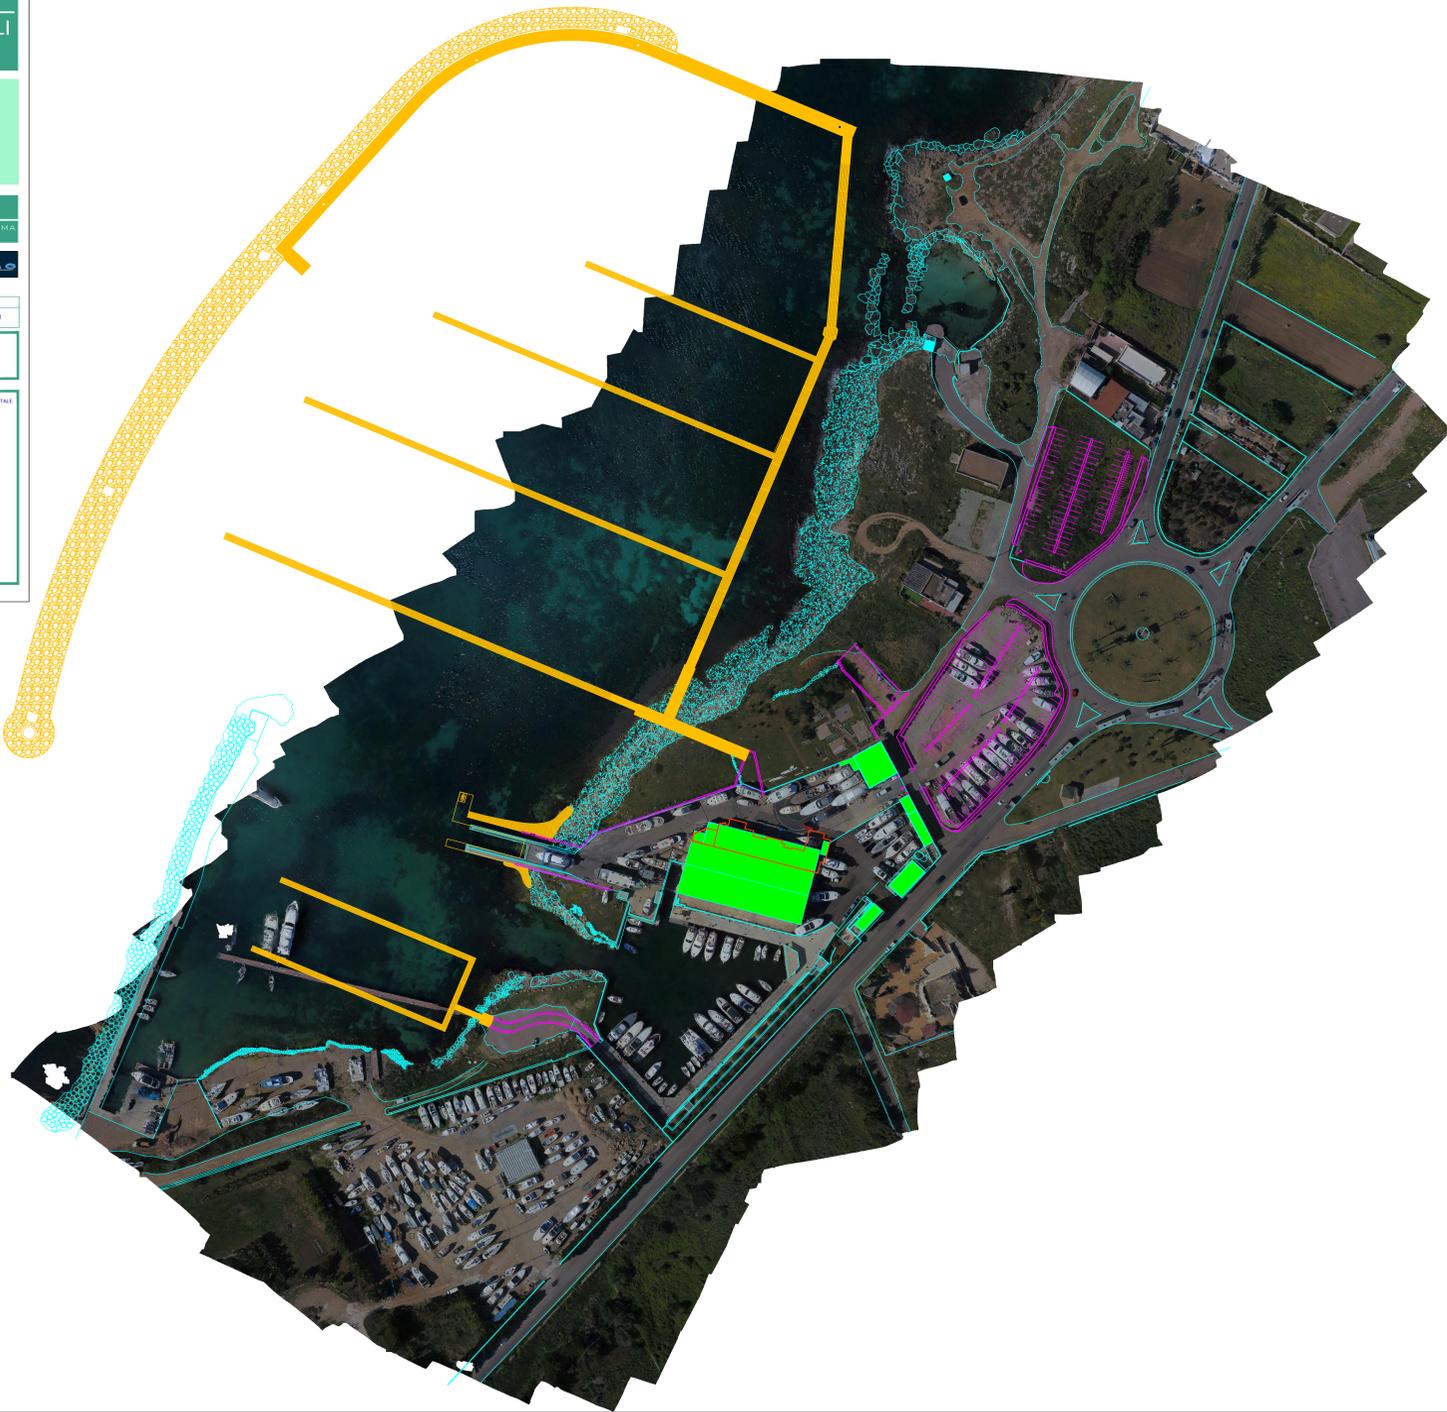

PORTO TURISTICO DI PORTOGAIO				
TABELLA CAPACITA' POSTI BARCA				
Classe	ORMEGGIO AD ANCORA		Numero posti barca	%
	Lunghezza natante	Dim. stallo		
II	6.50 ≤ L ≤ 8.00	9.00 x 3.00	163	33,77
III	8.00 ≤ L ≤ 10.00	11.00 x 3.60	88	18,10
IV	10.00 ≤ L ≤ 12.00	13.00 x 4.10	50	11,03
V	12.00 ≤ L ≤ 15.00	16.00 x 4.80	51	13,90
VI	15.00 ≤ L ≤ 18.00	19.50 x 5.40	58	14,36
VII	18.00 ≤ L ≤ 21.00	22.50 x 5.80	18	3,98
VIII	21.00 ≤ L ≤ 25.00	27.00 x 6.70	8	1,78
IX	FINO A 30.00	32.00 x 7.60	7	1,56
X	FINO A 35.00	38.00 x 8.40	4	0,89
XI	FINO A 40.00	43.00 x 9.20	3	0,63
Totale posti barca			450	100