



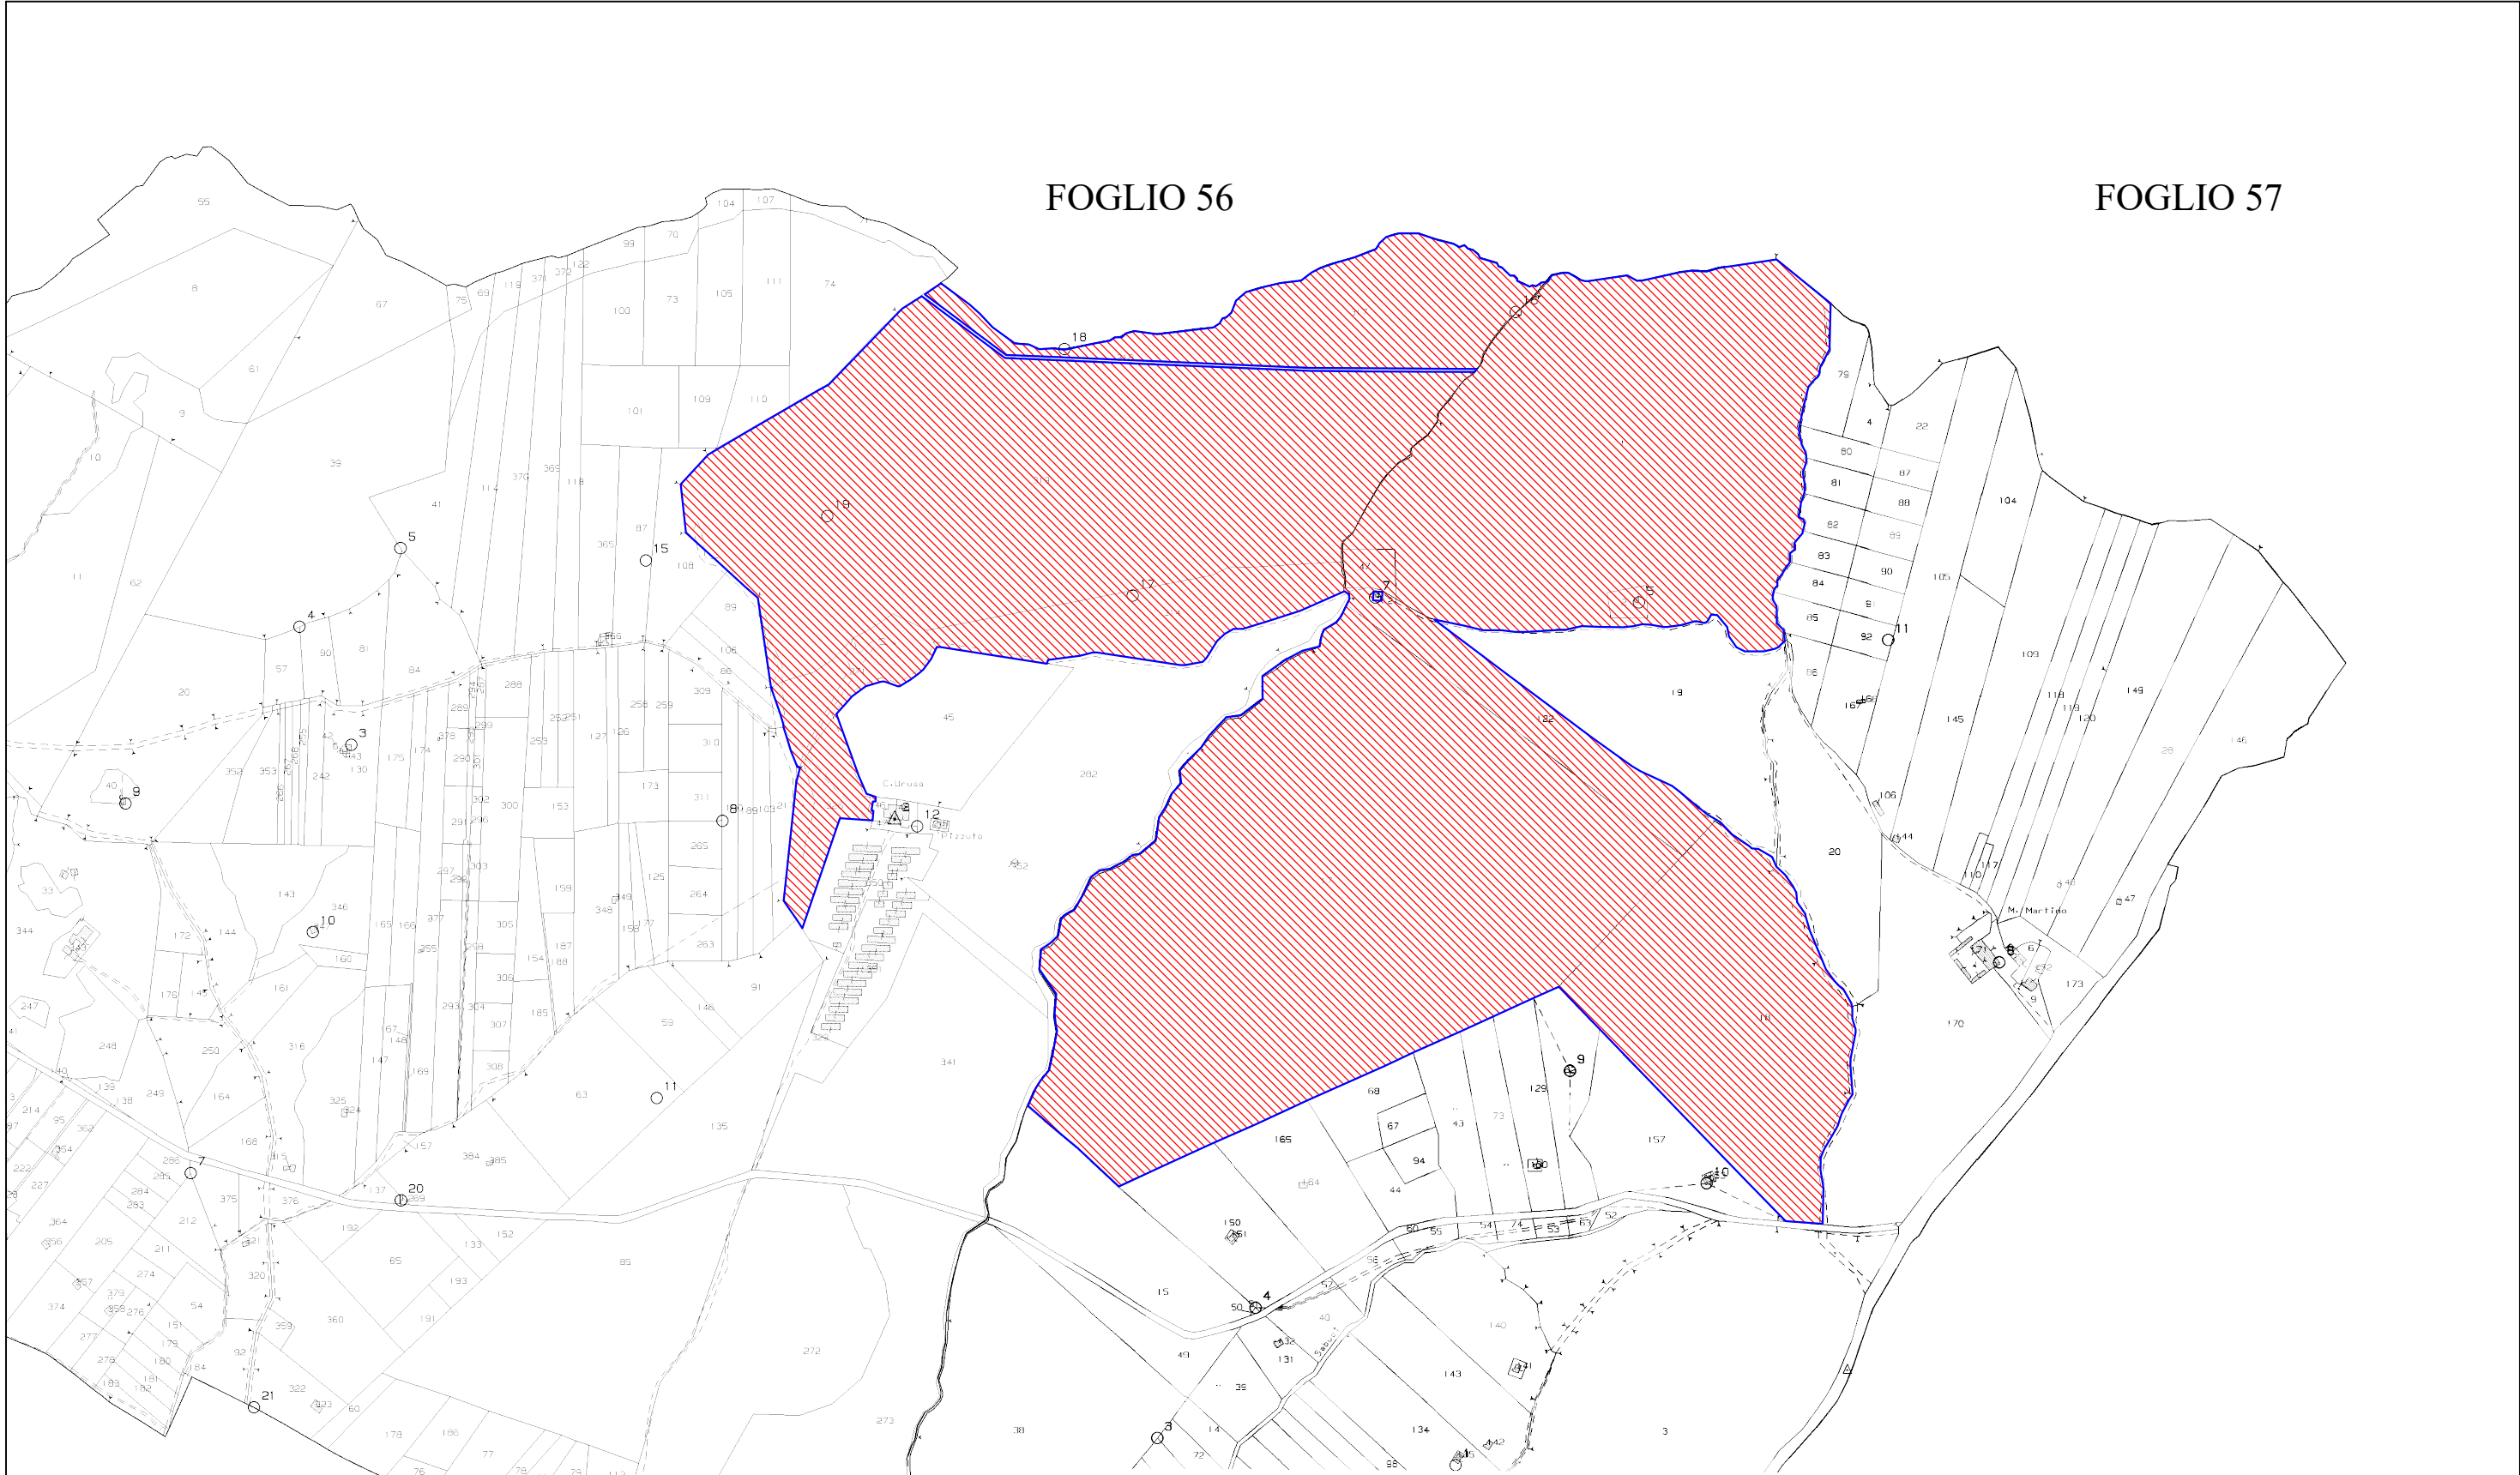

INSERIMENTO MAPPA CATASTALE AREA DI INTERVENTO  
SCALA 1:10.000

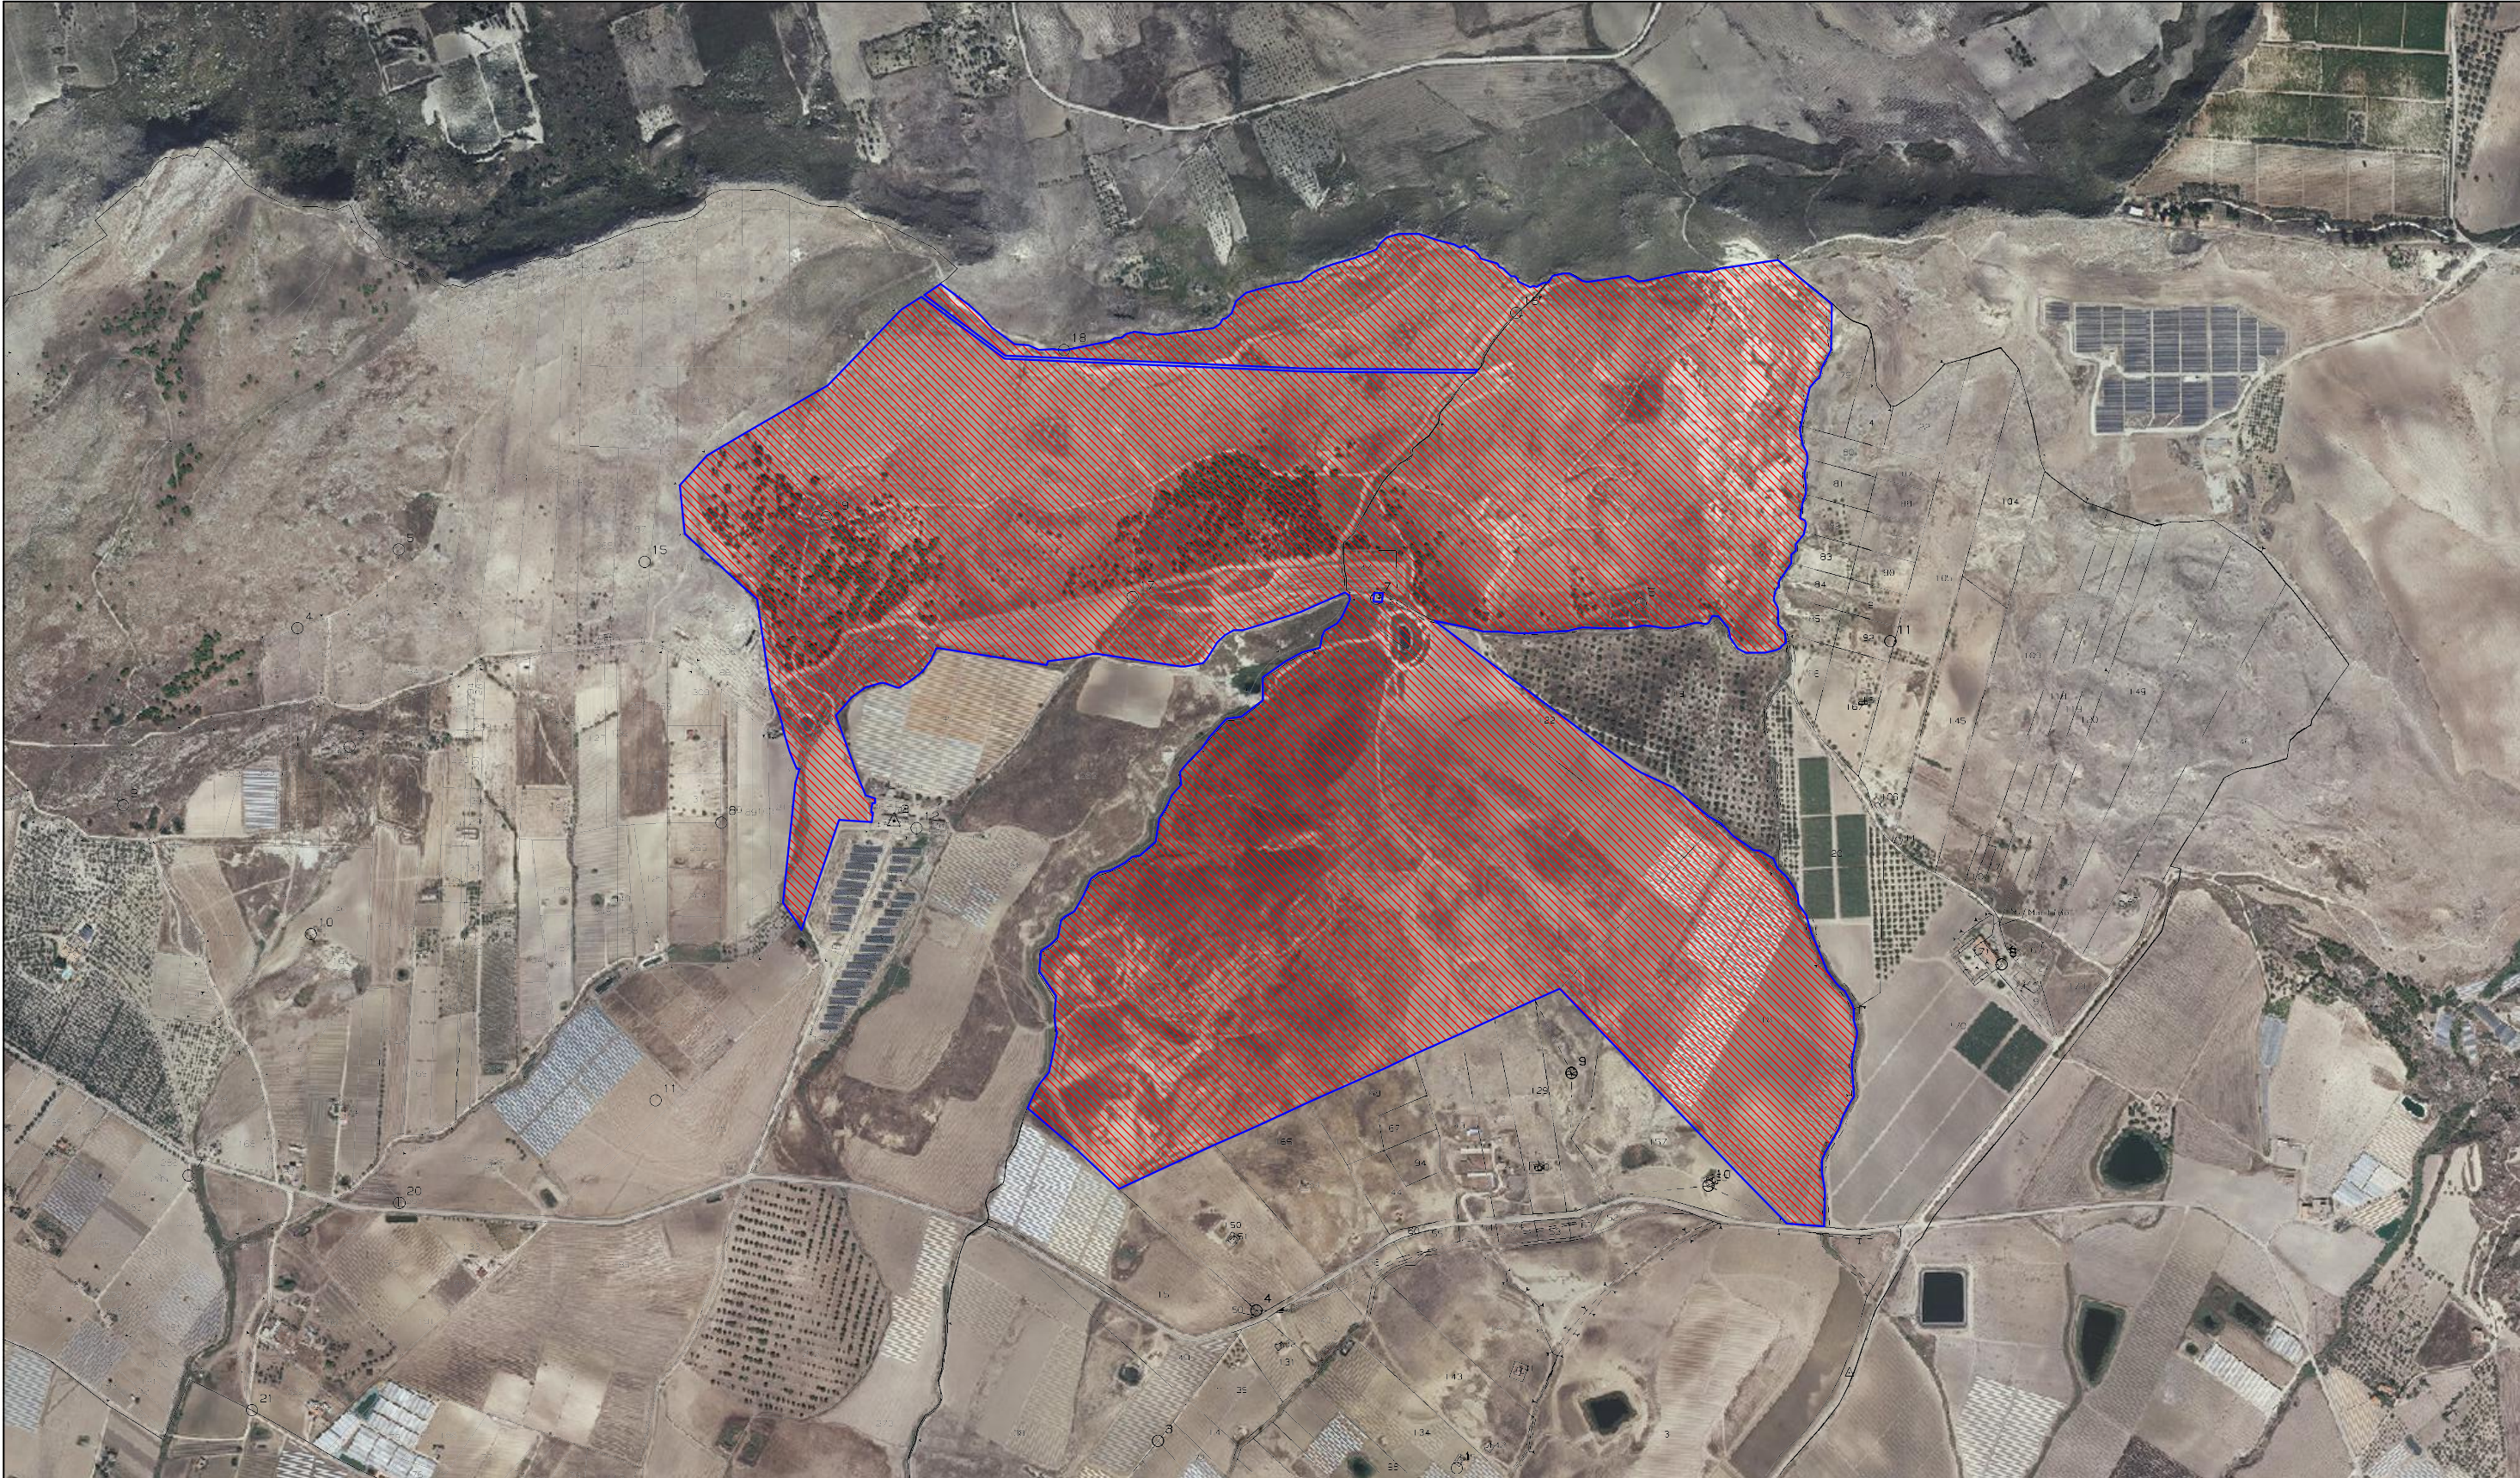

SOVRAPPOSIZIONE MAPPA CATASTALE - ORTOFOTO AREA D'INTERVENTO  
SCALA 1:10.000

| LEGENDA |                                |
|---------|--------------------------------|
|         | Confine area contrattualizzata |
|         | Area d'intervento              |

| STEP | COMUNE      | FOGLIO | PARTICELLA | PORZIONE | QUALITA'           | CLASSE | SUPERFICIE TOTALE (m <sup>2</sup> ) |     |    | PROPRIETARIO/I                                                        | CODICE FISCALE                      |
|------|-------------|--------|------------|----------|--------------------|--------|-------------------------------------|-----|----|-----------------------------------------------------------------------|-------------------------------------|
|      |             |        |            |          |                    |        | HA                                  | are | ca |                                                                       |                                     |
| 1    | Licata (AG) | 56     | 314        | AA       | SEMINATIVO         | 5      | 6                                   | 64  | 43 | Peritore Carmelo Amedeo e Pace Carmela                                | PCACML64E52E573C - PRTCML59A01E573P |
|      |             |        |            | AB       | PASCOLO            | 3      | -                                   | 18  | 57 |                                                                       |                                     |
|      |             |        | 319        | --       | PASCOLO ARB        | 1      | 37                                  | 45  | 54 |                                                                       |                                     |
|      |             |        |            | AA       | SEMINATIVO IRRIGUO | U      | -                                   | 76  | 63 |                                                                       |                                     |
|      |             |        | 326        | AB       | ORTO IRRIGUO       | 2      | -                                   | 76  | 52 |                                                                       |                                     |
|      |             |        |            | AC       | ULIVETO            | 3      | -                                   | -   | 82 |                                                                       |                                     |
|      |             |        |            | AD       | PASCOLO            | 3      | -                                   | 1   | 3  |                                                                       |                                     |
|      |             |        |            | AE       | SEMINATIVO         | 3      | -                                   | 54  | 32 |                                                                       |                                     |
|      |             |        | 271        | --       | SEMINATIVO         | 3      | 2                                   | 25  | 30 | Angelo Peritore & C. Società Semplice Agricola con sede a Licata (AG) | 2598460844                          |
|      |             |        | 317        | --       | PASCOLO            | 3      | 8                                   | 58  | 60 | Pace Carmela - Peritore Carmelo                                       | PCACML64E52E573C- PRTCML59A01E573P  |
|      |             | 57     | 17         | AA       | SEMINATIVO         | 4      | 45                                  | 47  | 77 | Peritore Carmelo                                                      | PRTCML59A01E573P                    |
|      |             |        |            | AB       | PASCOLO            | 1      | 2                                   | 52  | 23 |                                                                       |                                     |
|      |             |        | 122        | AA       | SEMINATIVO         | 4      | 3                                   | 20  | -  | Piazza Serafina - Patto di riservato dominio con ISMEA                | PZZSFN76556B486B                    |
|      |             |        |            | AB       | ORTO IRRIGUO       | 2      | -                                   | 89  | 55 |                                                                       |                                     |
|      |             |        | 18         | AA       | SEMINATIVO         | 4      | 14                                  | 96  | 23 |                                                                       |                                     |
|      |             |        |            | AB       | PASCOLO            | 1      | -                                   | 73  | 27 |                                                                       |                                     |
|      |             |        | 47         | --       | ORTO IRRIGUO       | 2      | -                                   | 50  | 20 | Peritore Carmelo Amedeo e Pace Carmela                                | PCACML64E52E573C - PRTCML59A01E573P |
|      |             |        |            | AA       | SEMINATIVO         | 4      | -                                   | 7   | 76 |                                                                       |                                     |
|      |             |        | 1          | AB       | PASCOLO            | 1      | 31                                  | 28  | 4  |                                                                       |                                     |
|      |             |        |            | AA       | PASCOLO            | 2      | -                                   | 24  | 51 |                                                                       |                                     |
|      |             |        | 2          | AB       | FABB. RURALE       | -      | -                                   | 1   | 39 |                                                                       |                                     |
|      |             |        |            | AB       | FABB. RURALE       | -      | -                                   | 1   | 39 |                                                                       |                                     |

|   |                     |                               |                             |
|---|---------------------|-------------------------------|-----------------------------|
| REGIONE SICILIA<br>COMUNE DI LICATA (AG)   |                     |                               |                             |
| Livello di progettazione/Level of design<br>Progetto Definitivo                                                                                              |                     |                               |                             |
| Oggetto/Object<br>PROGETTO EPSILON-ARIETE<br>Realizzazione impianto agrovoltaico in area agricola nel Comune di Licata (AG)<br>Sottocampo EPSILON-ARIETE 1   |                     |                               |                             |
| Elaborato/Drawing<br>Inquadramento su estratto di mappa catastale                                                                                            |                     |                               |                             |
| Formato/Size   | Scala/Scale         | Varie                         | Codice/code MITEPUATAV004A0 |
|   | Data/Date           | 05/12/2022                    |                             |
|   | Nome file/File name | MITEPUATAV004A0.pdf           |                             |
| Revision 00   | Date 05/12/2022     | Description                   | Prima emissione             |
| Commissa/Project order<br>Progettazione Impianto Fotovoltaico                                                                                                |                     |                               |                             |
| Redatto: Ing. Vincenzo Crucillà   |                     | Approvato: Ing. Angelo Liuzzo |                             |
|   |                     |                               |                             |
| Committente/Customer<br>EPSILON ARIETE S.r.l.<br>Via Mercato, 3/5, 20121, Milano (MI)<br>P.IVA: 11850930964                                                  |                     |                               |                             |
| Progettazione e sviluppo/Planning and development<br>ICS S.R.L.<br>Via Pasquale Sottocorno, 7, 20129, Milano (MI)<br>+39(0) 0931 999730 - P.IVA: 00485050892 |                     |                               |                             |
| Project Manager: Ing. Raimondo Barone   |                     |                               |                             |

