





PARCHI E RISERVE
SCALA 1:200.000



AREE SIC E ZPS
SCALA 1:50.000

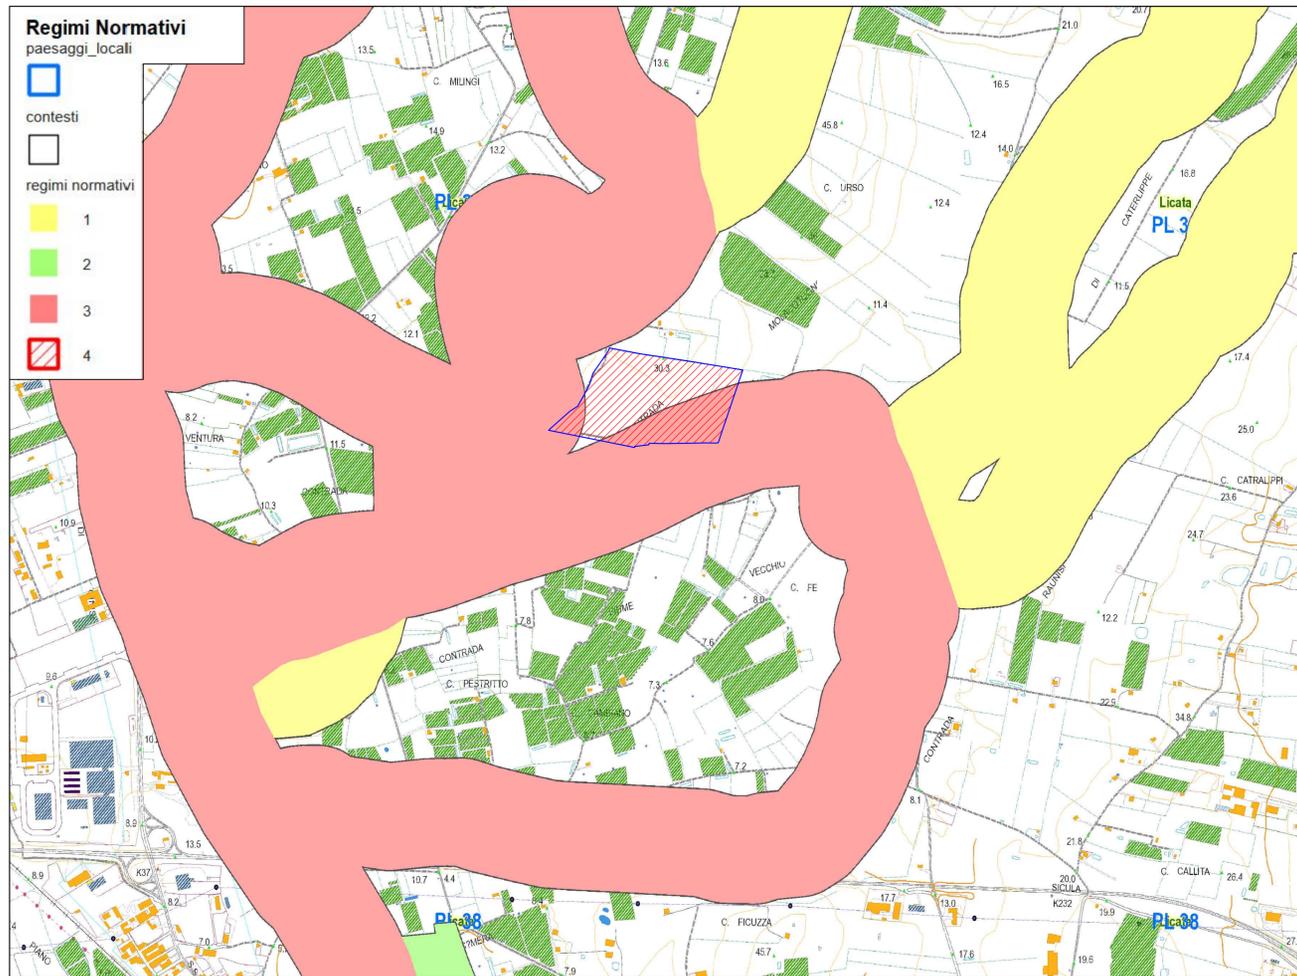

PIANO PAESAGGISTICO AG - REGIMI NORMATIVI
SCALA 1:10.000

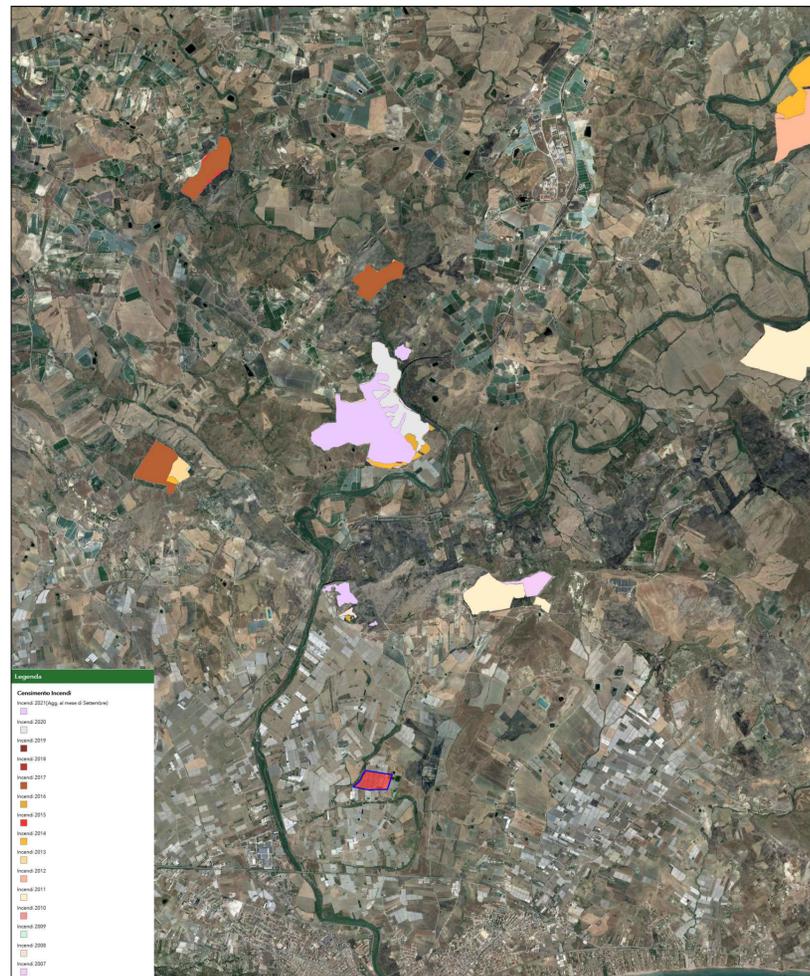

STRALCIO MAPPA CENSIMENTO INCENDI
SCALA 1:50.000

| LEGENDA | |
|---------|--------------------------------|
| | Confine area contrattualizzata |
| | Area d'intervento |

| | | | |
|---|---------------------|---|-----------------|
| REGIONE SICILIA | | | |
| COMUNE DI LICATA (AG) | | | |
| Livello di progettazione/Level of design | | Progetto Definitivo | |
| Oggetto/Object | | PROGETTO EPSILON-ARIETE Realizzazione impianto agrovoltaiico in area agricola nel Comune di Licata (AG) Sottocampo EPSILON-ARIETE 3 | |
| Elaborato/Drawing | | Inquadramento su tavole dei vincoli paesaggistici | |
| Formato/Size | Scala/Scale | Codice/code | MITEPUATAV012A0 |
| | Data/Date | 05/12/2022 | |
| | Nome file/File name | MITEPUATAV012A0.pdf | |
| Revision | 00 | Date | 05/12/2022 |
| | | Description | Prima emissione |
| Commessa/Project order | | | |
| Progettazione Impianto Fotovoltaico | | | |
| Redatto: Ing. Vincenzo Crucillà | | Approvato: Ing. Angelo Liuzzo | |
| | | | |
| Committente/Customer | | EPSILON ARIETE S.r.l. Via Mercato, 3/5, 20121, Milano (MI) P.IVA: 11850930964 | |
| Progettazione e sviluppo/Planning and development | | ICS S.R.L. Via Pasquale Sottocorno, 7, 20129, Milano (MI) +39(0) 0931 999730 - P.IVA: 00485050892 | |
| Project Manager: Ing. Raimondo Barone | | | |