



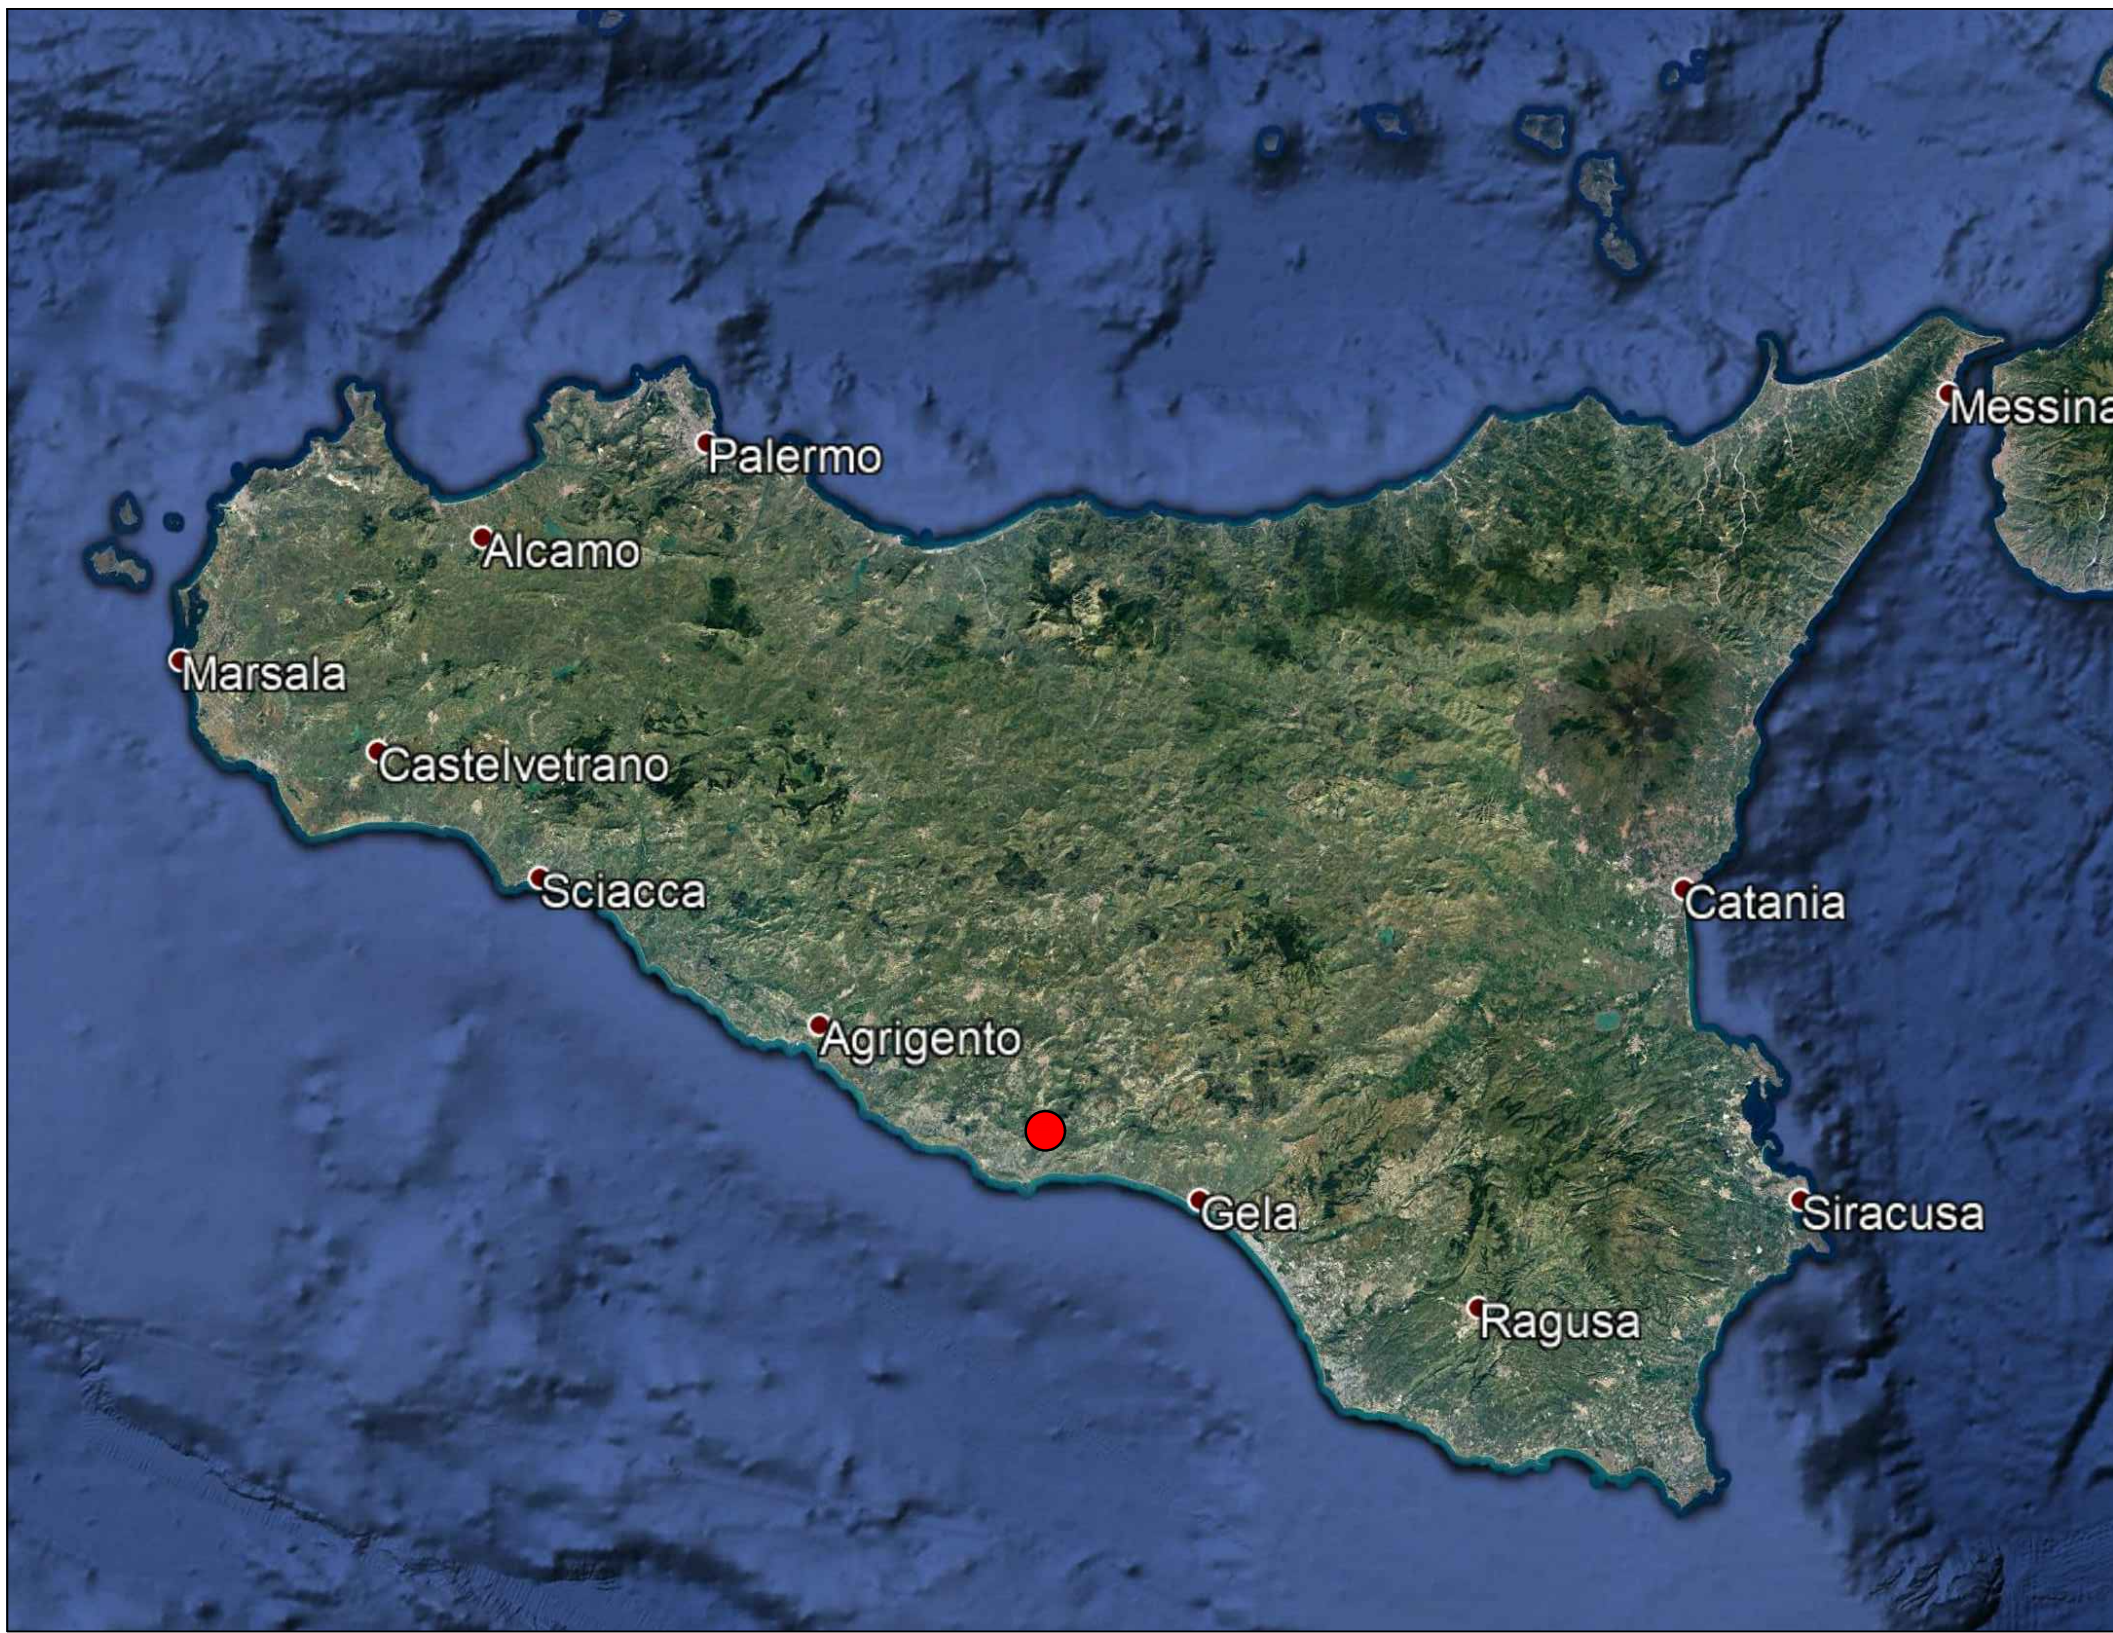


● AREA IMPIANTO FV IN PROGETTO

INQUADRAMENTO SU BASE REGIONALE
FUORI SCALA

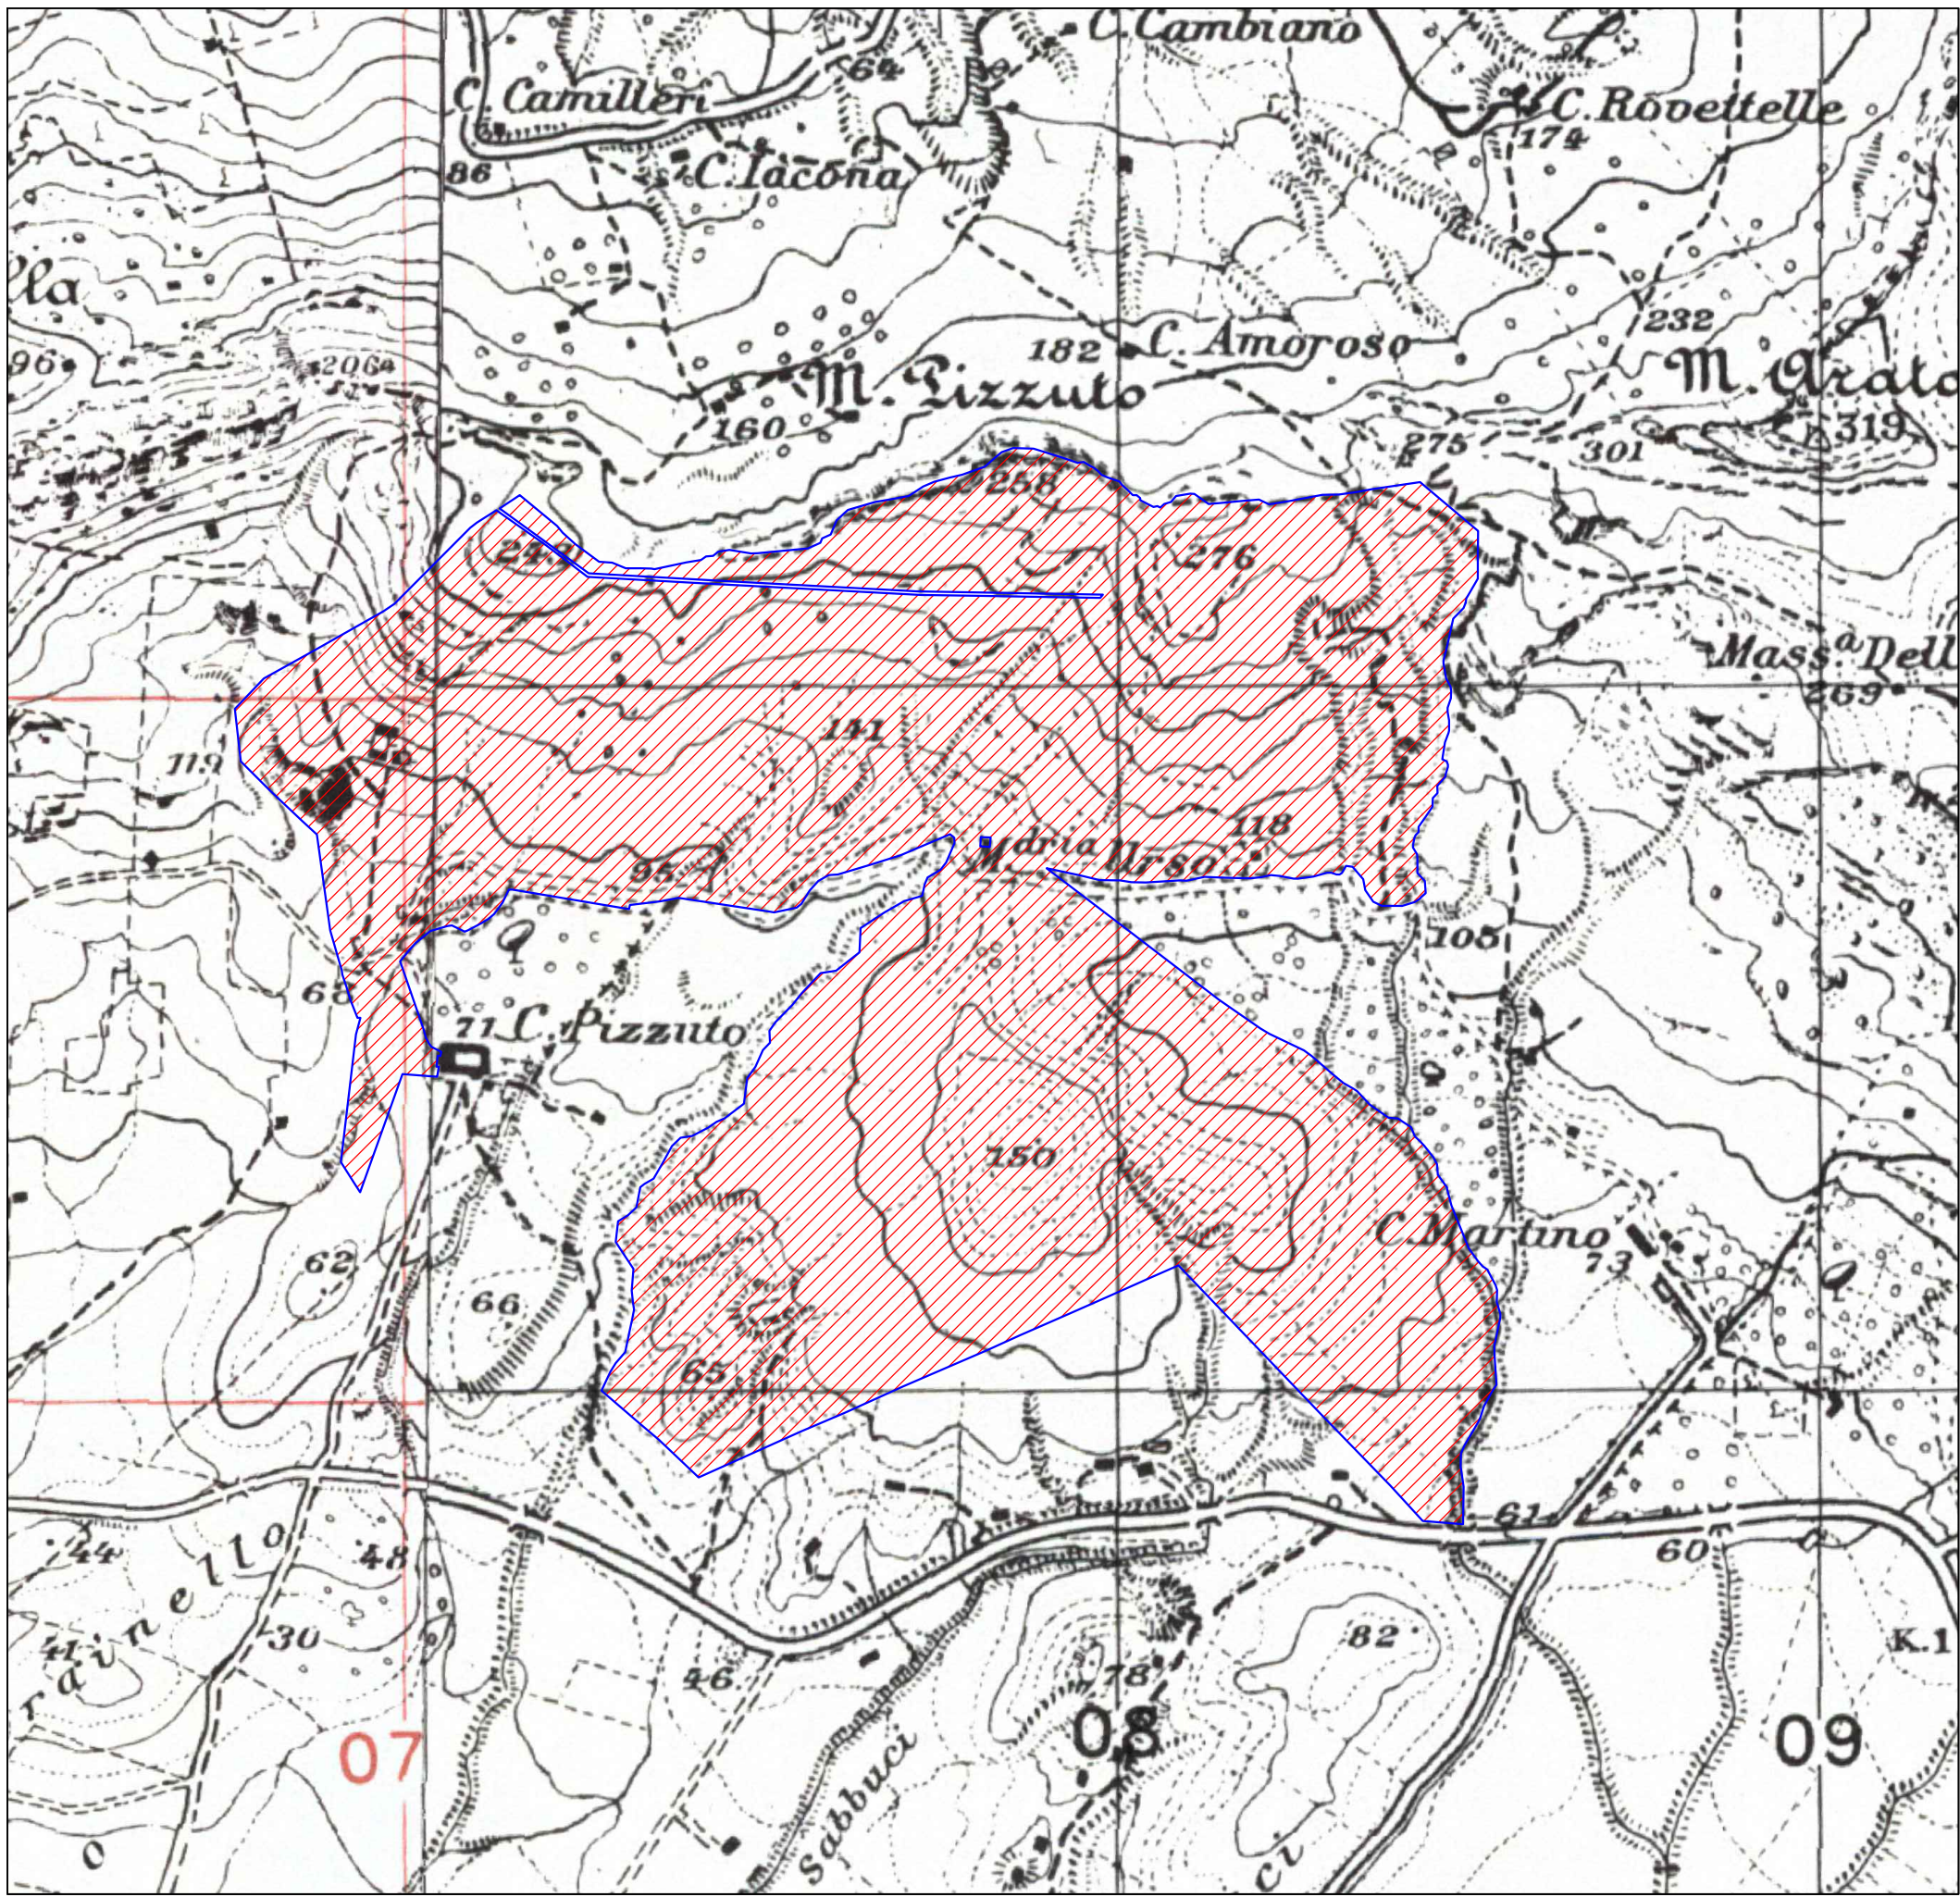


STRALCIO IGM
SCALA 1:10.000

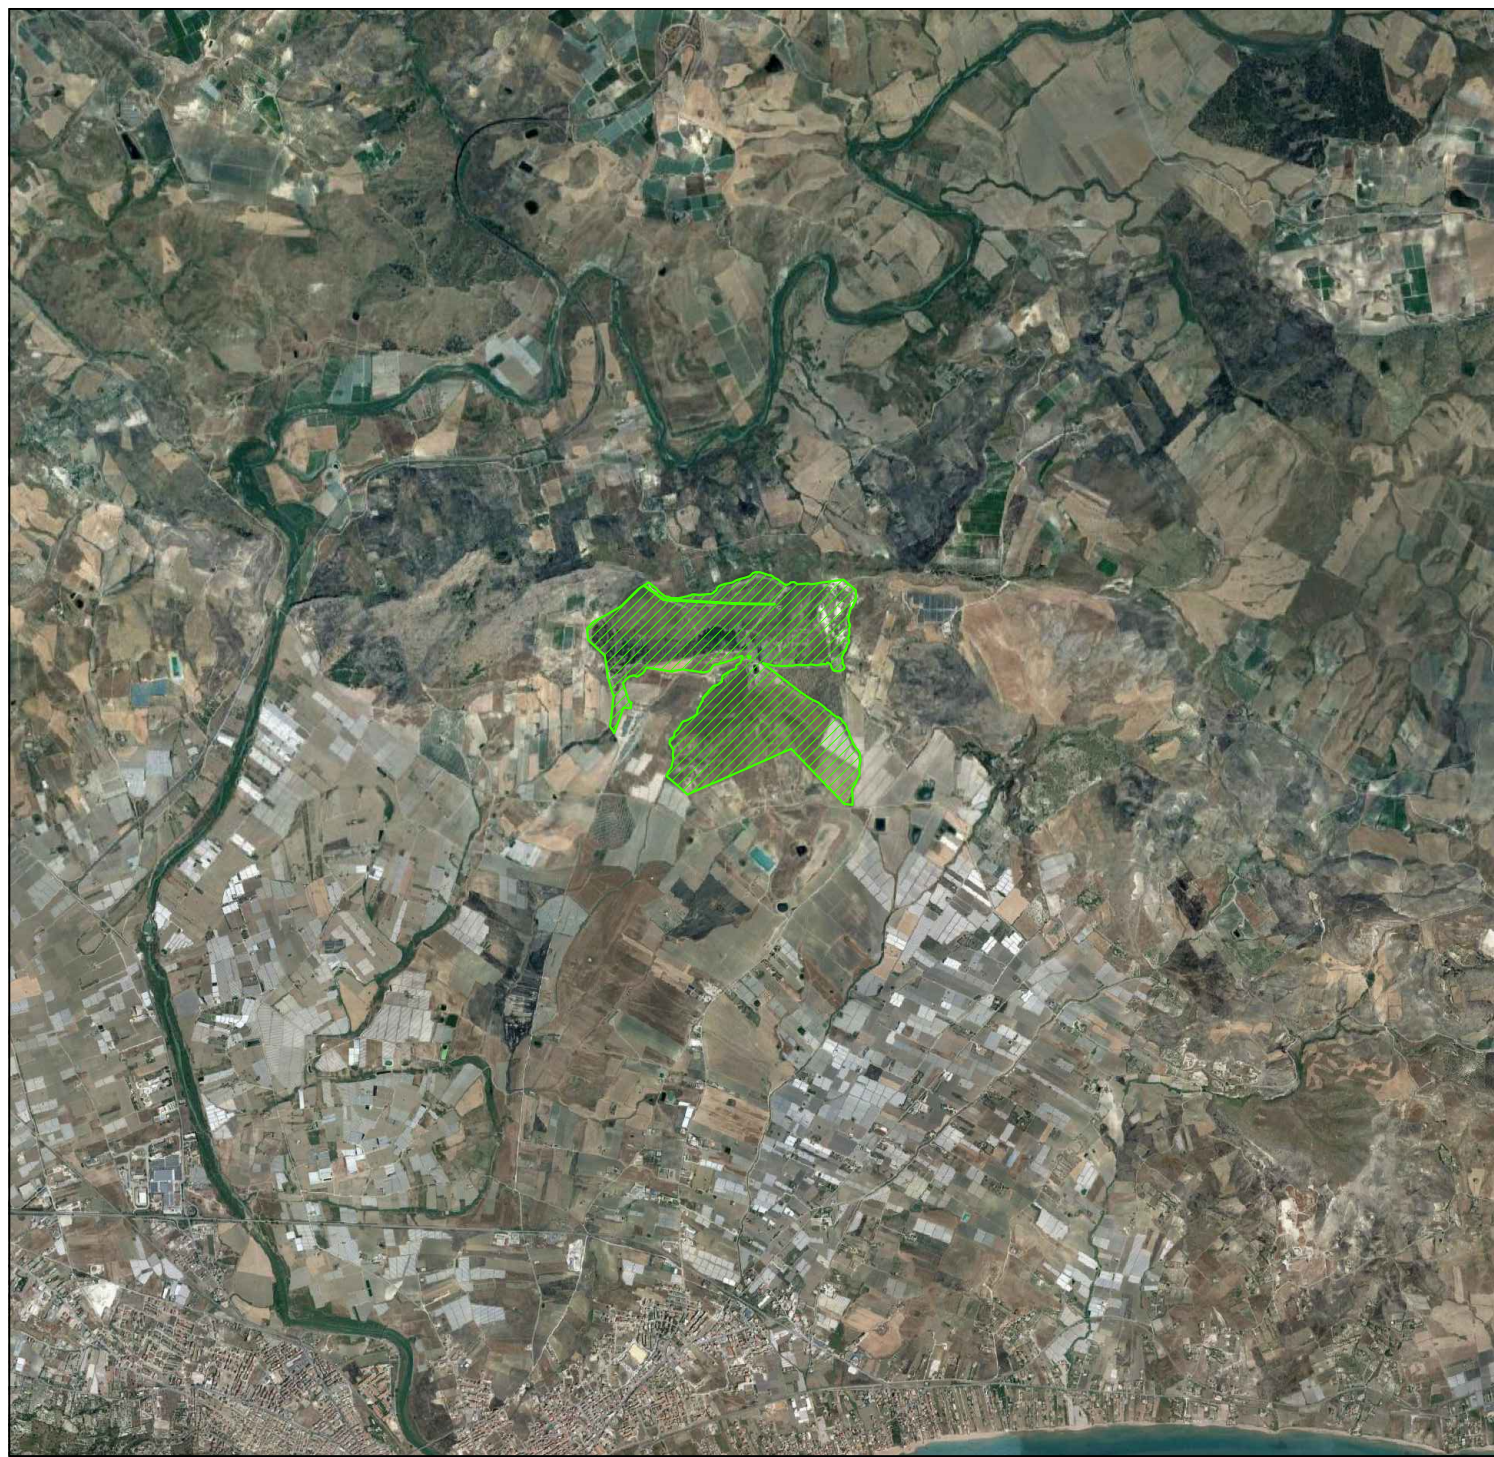


Area Impianto FV in progetto

STRALCIO ORTOFOTO
SCALA 1:50.000

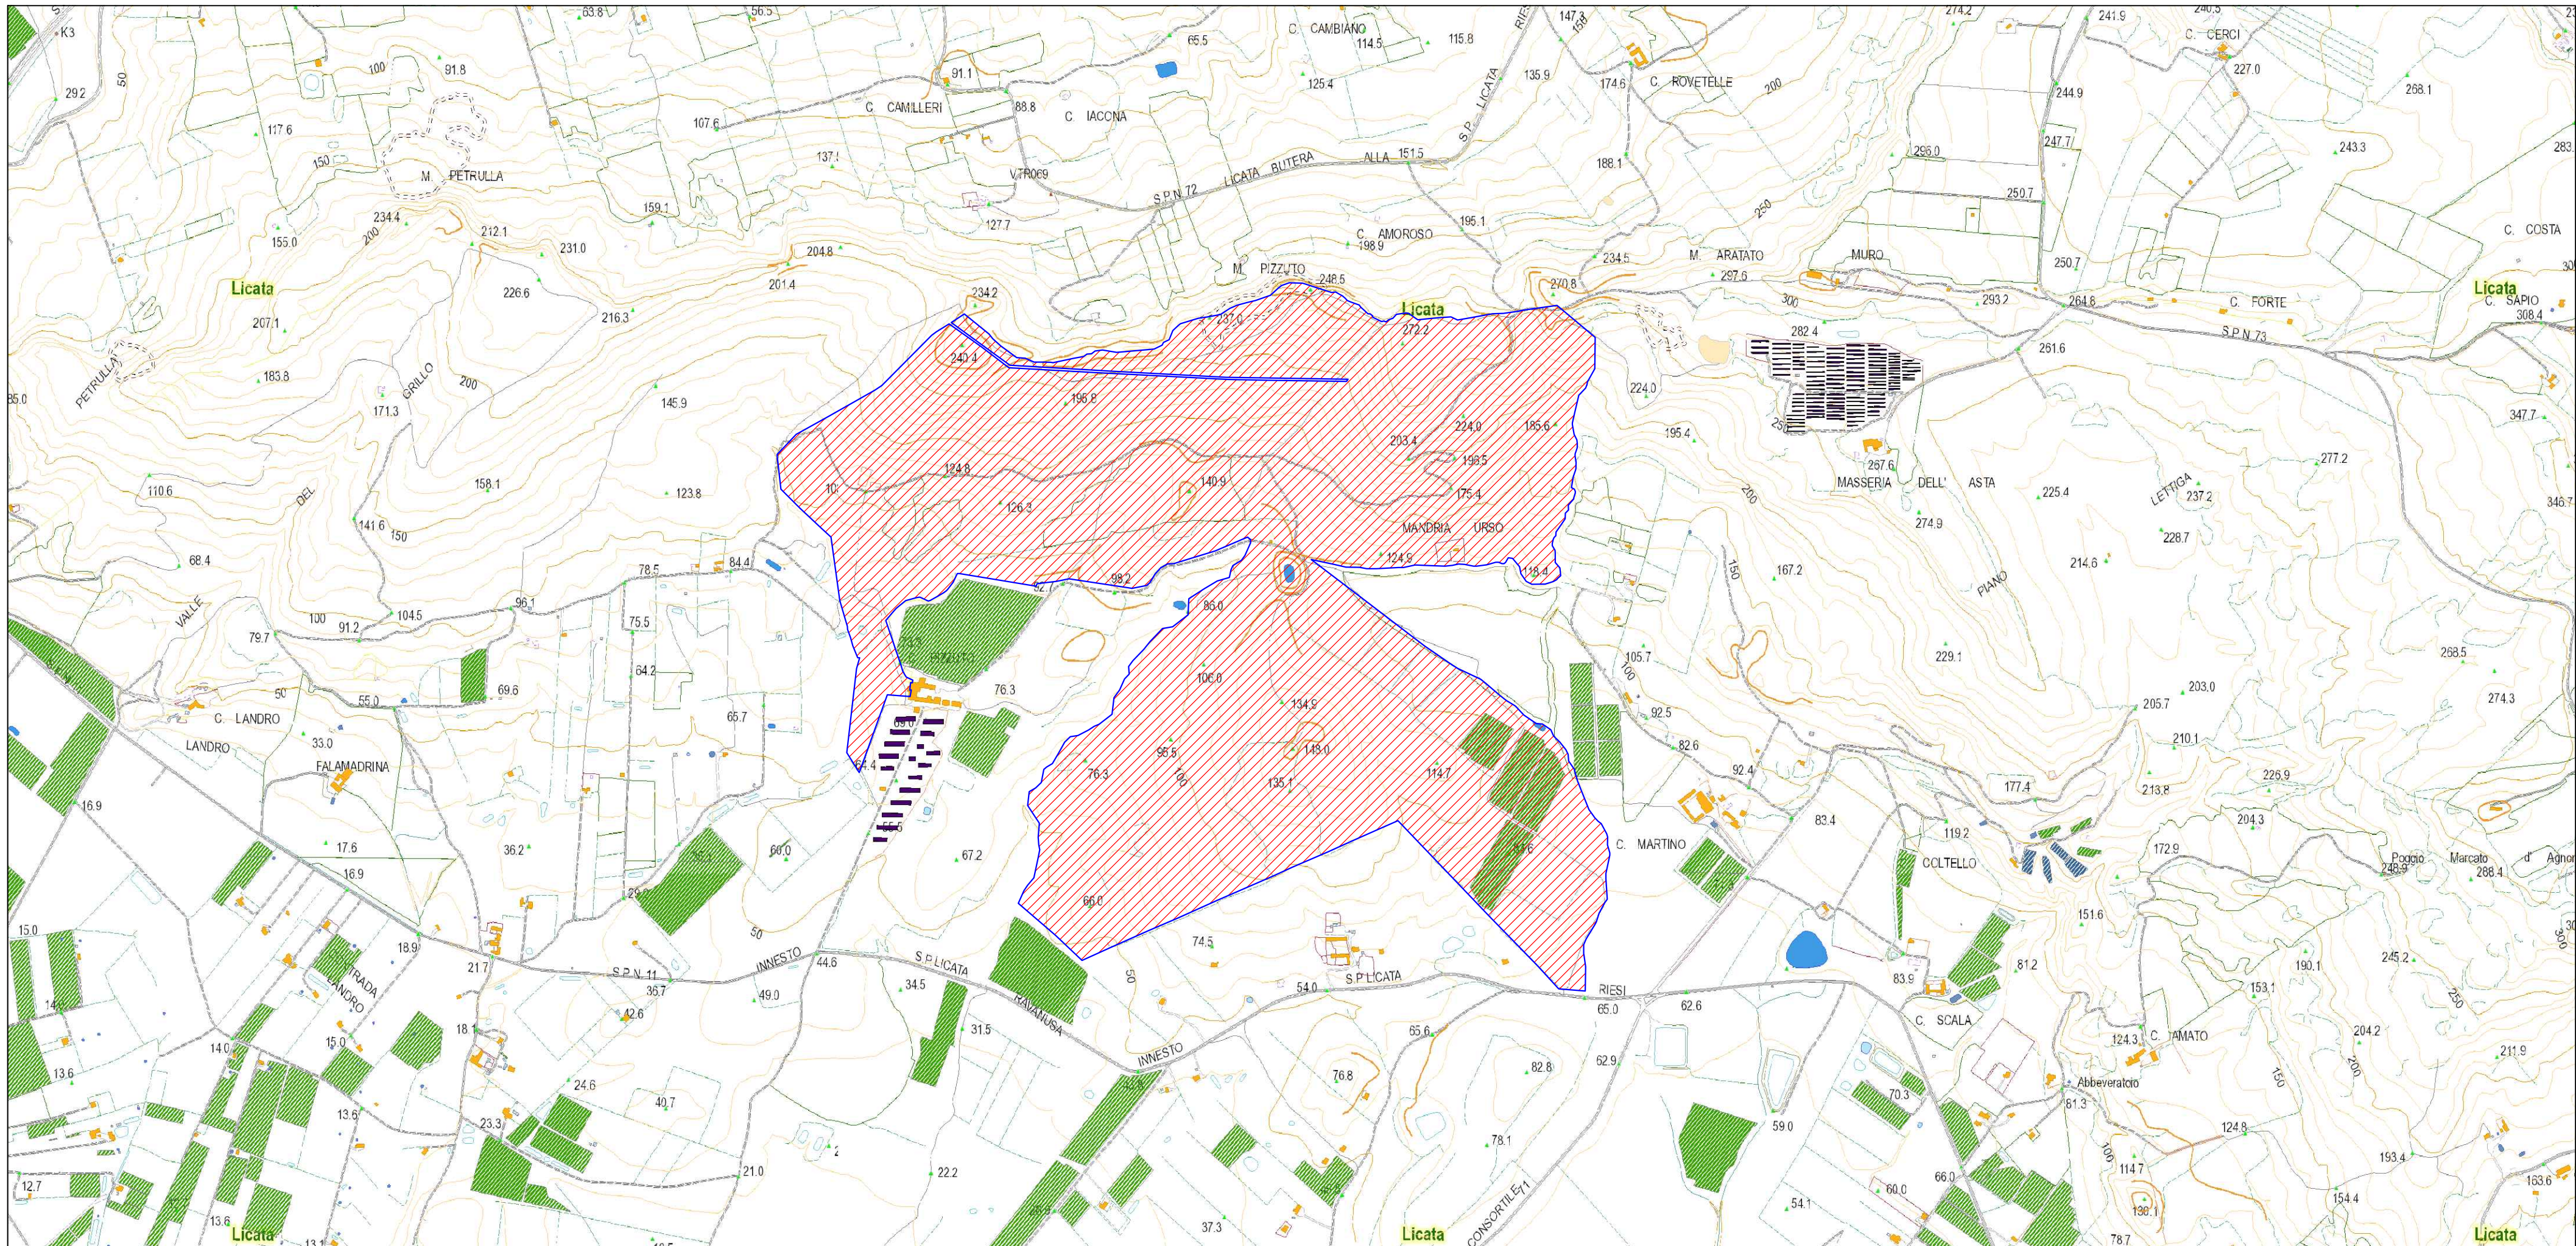

STRALCIO CTR - CARTA TECNICA REGIONALE
SCALA 1:10.000

LEGENDA	
	Confine area contrattualizzata
	Area d'intervento

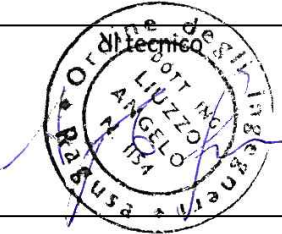REGIONE SICILIA COMUNE DI LICATA (AG)			
Livello di progettazione/Level of design Progetto Definitivo			
Oggetto/Object PROGETTO EPSILON-ARIETE Realizzazione impianto agrovoltaico in area agricola nel Comune di Licata (AG) Sottocampo EPSILON-ARIETE 1			
Elaborato/Drawing Inquadramento Urbanistico			
Formato/Size	Scala/Scale	Codice/code MITEPUATAV013A0	
	Data/Date	05/12/2022	
	Nome file/File name	MITEPUATAV013A0.pdf	
Revision 00	Date 05/12/2022	Description Prima emissione	
Commissa/Project order Progettazione Impianto Fotovoltaico			
Redatto: Ing. Vincenzo Crucillà		Approvato: Ing. Angelo Liuzzo	
			
Committente/Customer		EPSILON ARIETE S.r.l. Via Mercato, 3/5, 20121, Milano (MI) P.IVA: 11850930964	
Progettazione e sviluppo/Planning and development ICS S.R.L. Via Pasquale Sottocorno, 7, 20129, Milano (MI) +39(0) 0931 999730 - P.IVA: 00485050892			
Project Manager: Ing. Raimondo Barone			

