




PARTICOLARE RECINZIONE
SCALA 1:20

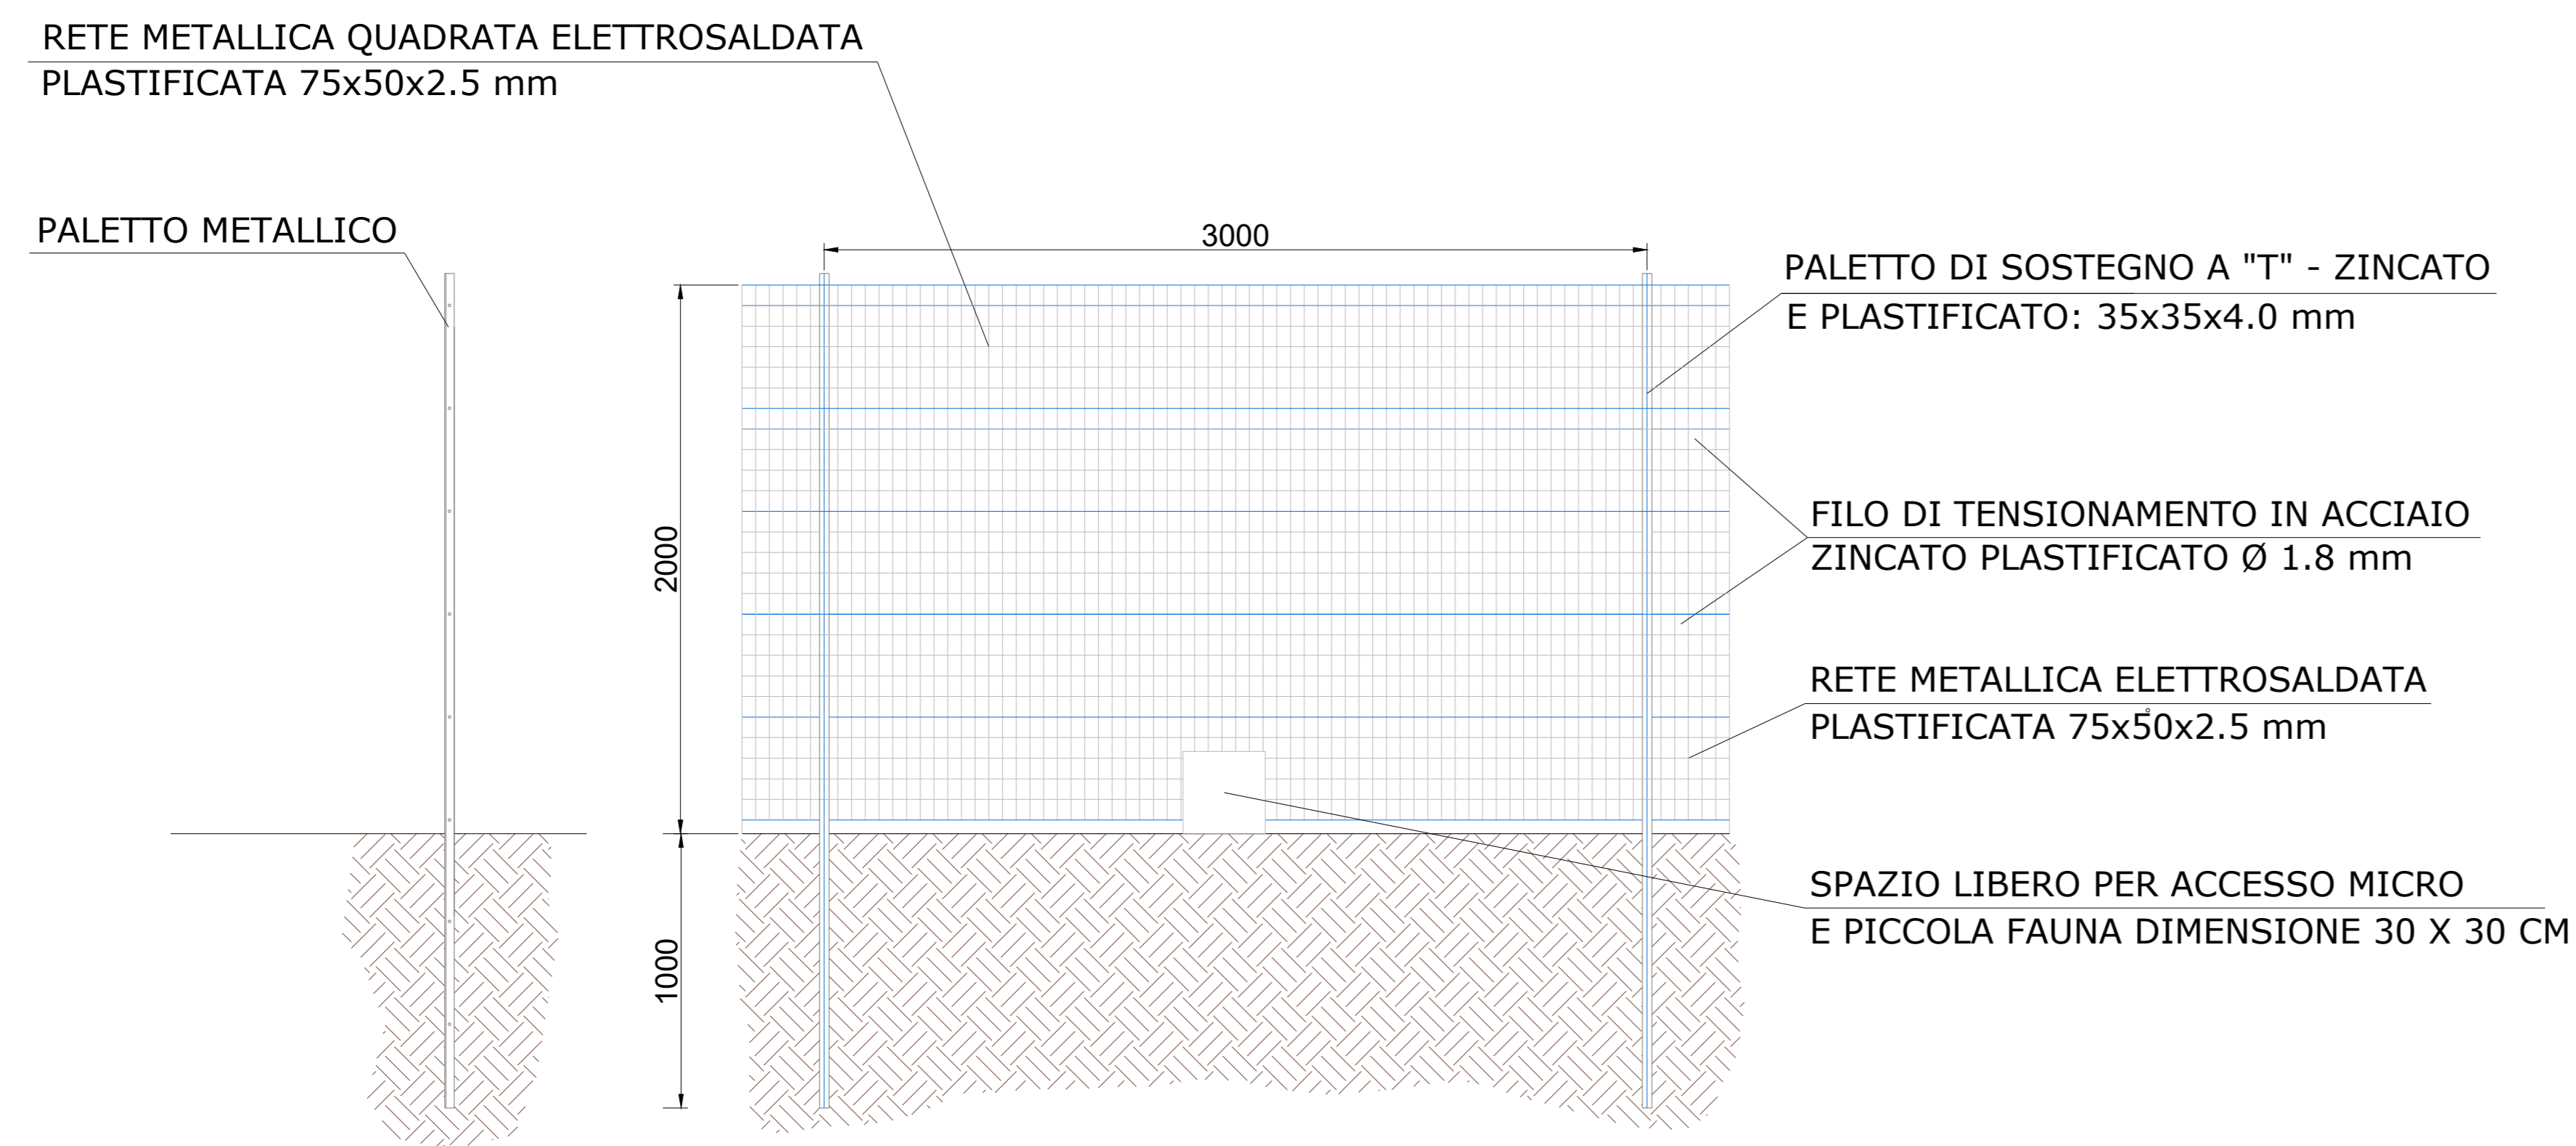


VISTA DALL'ALTO
SCALA 1:20

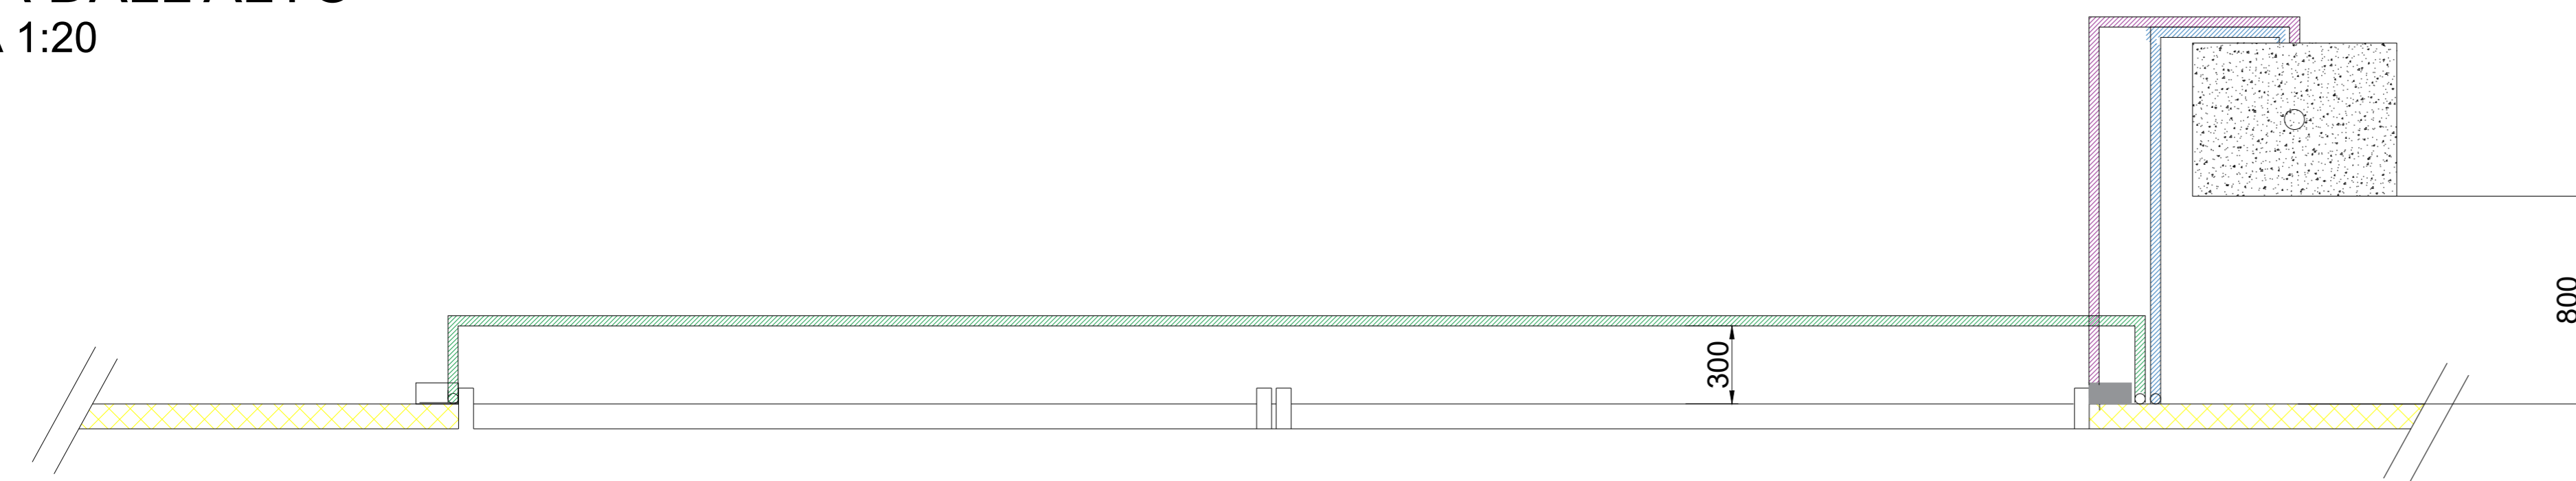

PARTICOLARE CANCELLO
SCALA 1:20

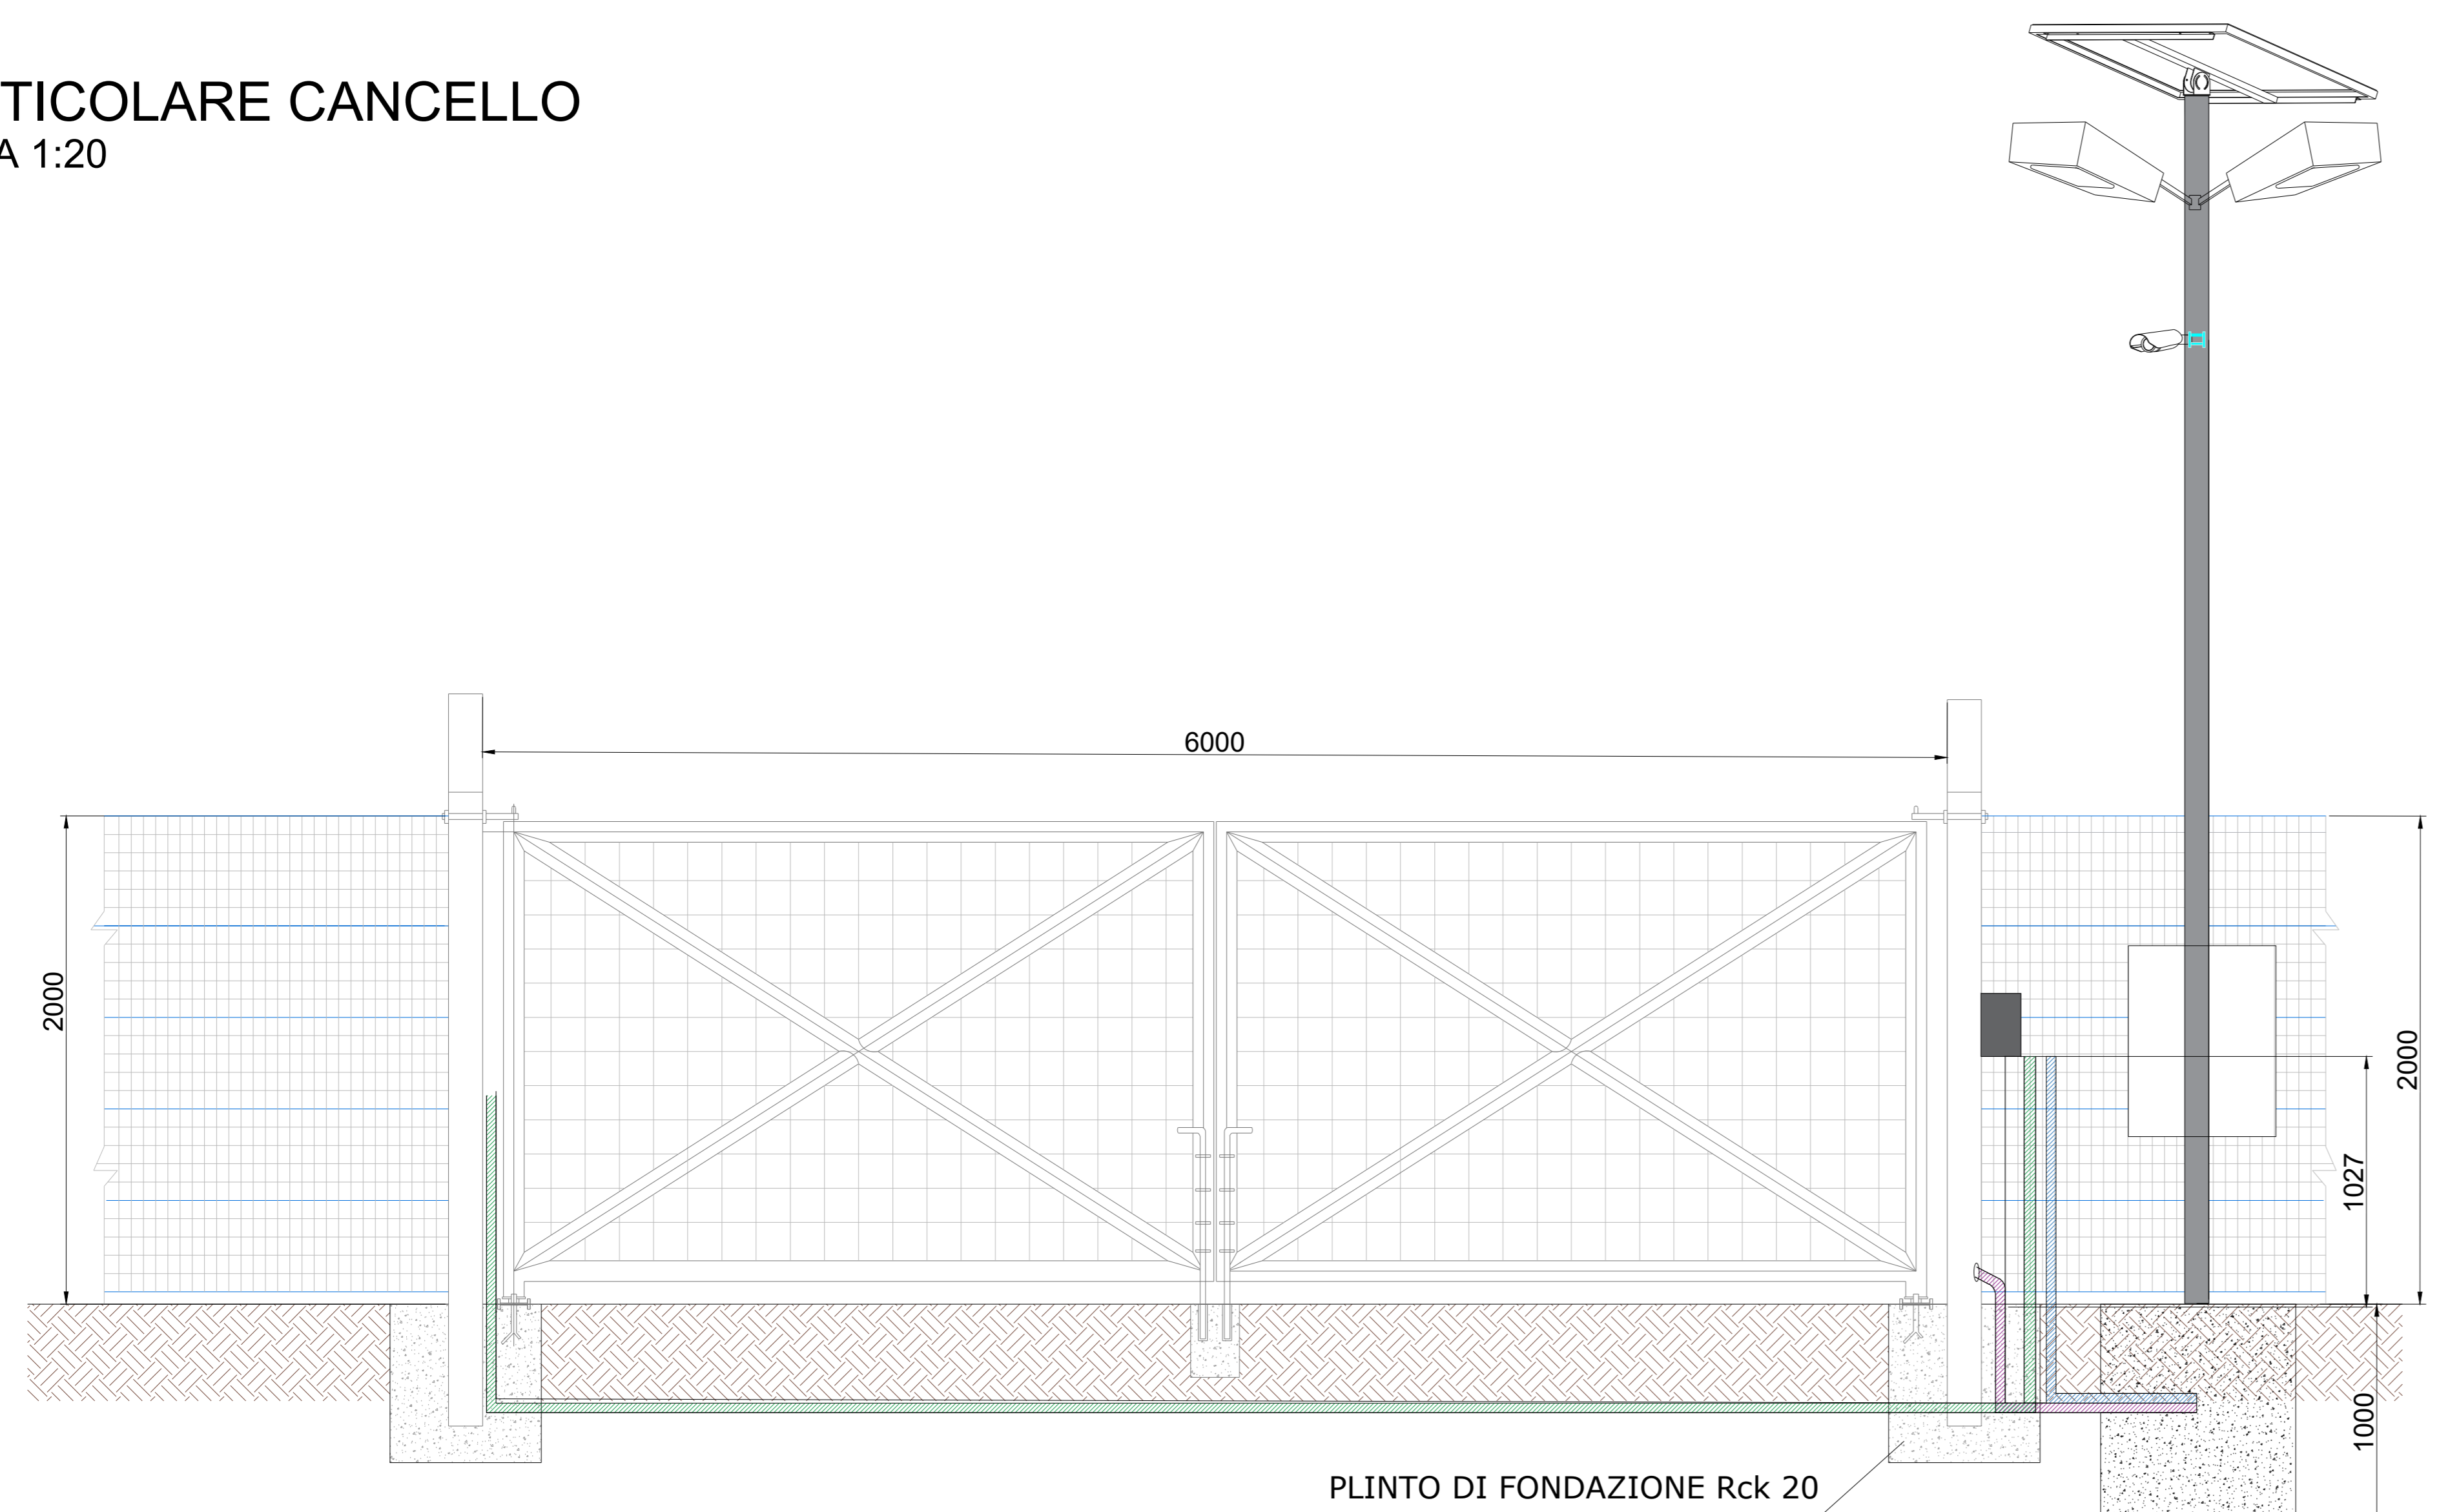

VISTA LATERALE
SCALA 1:20

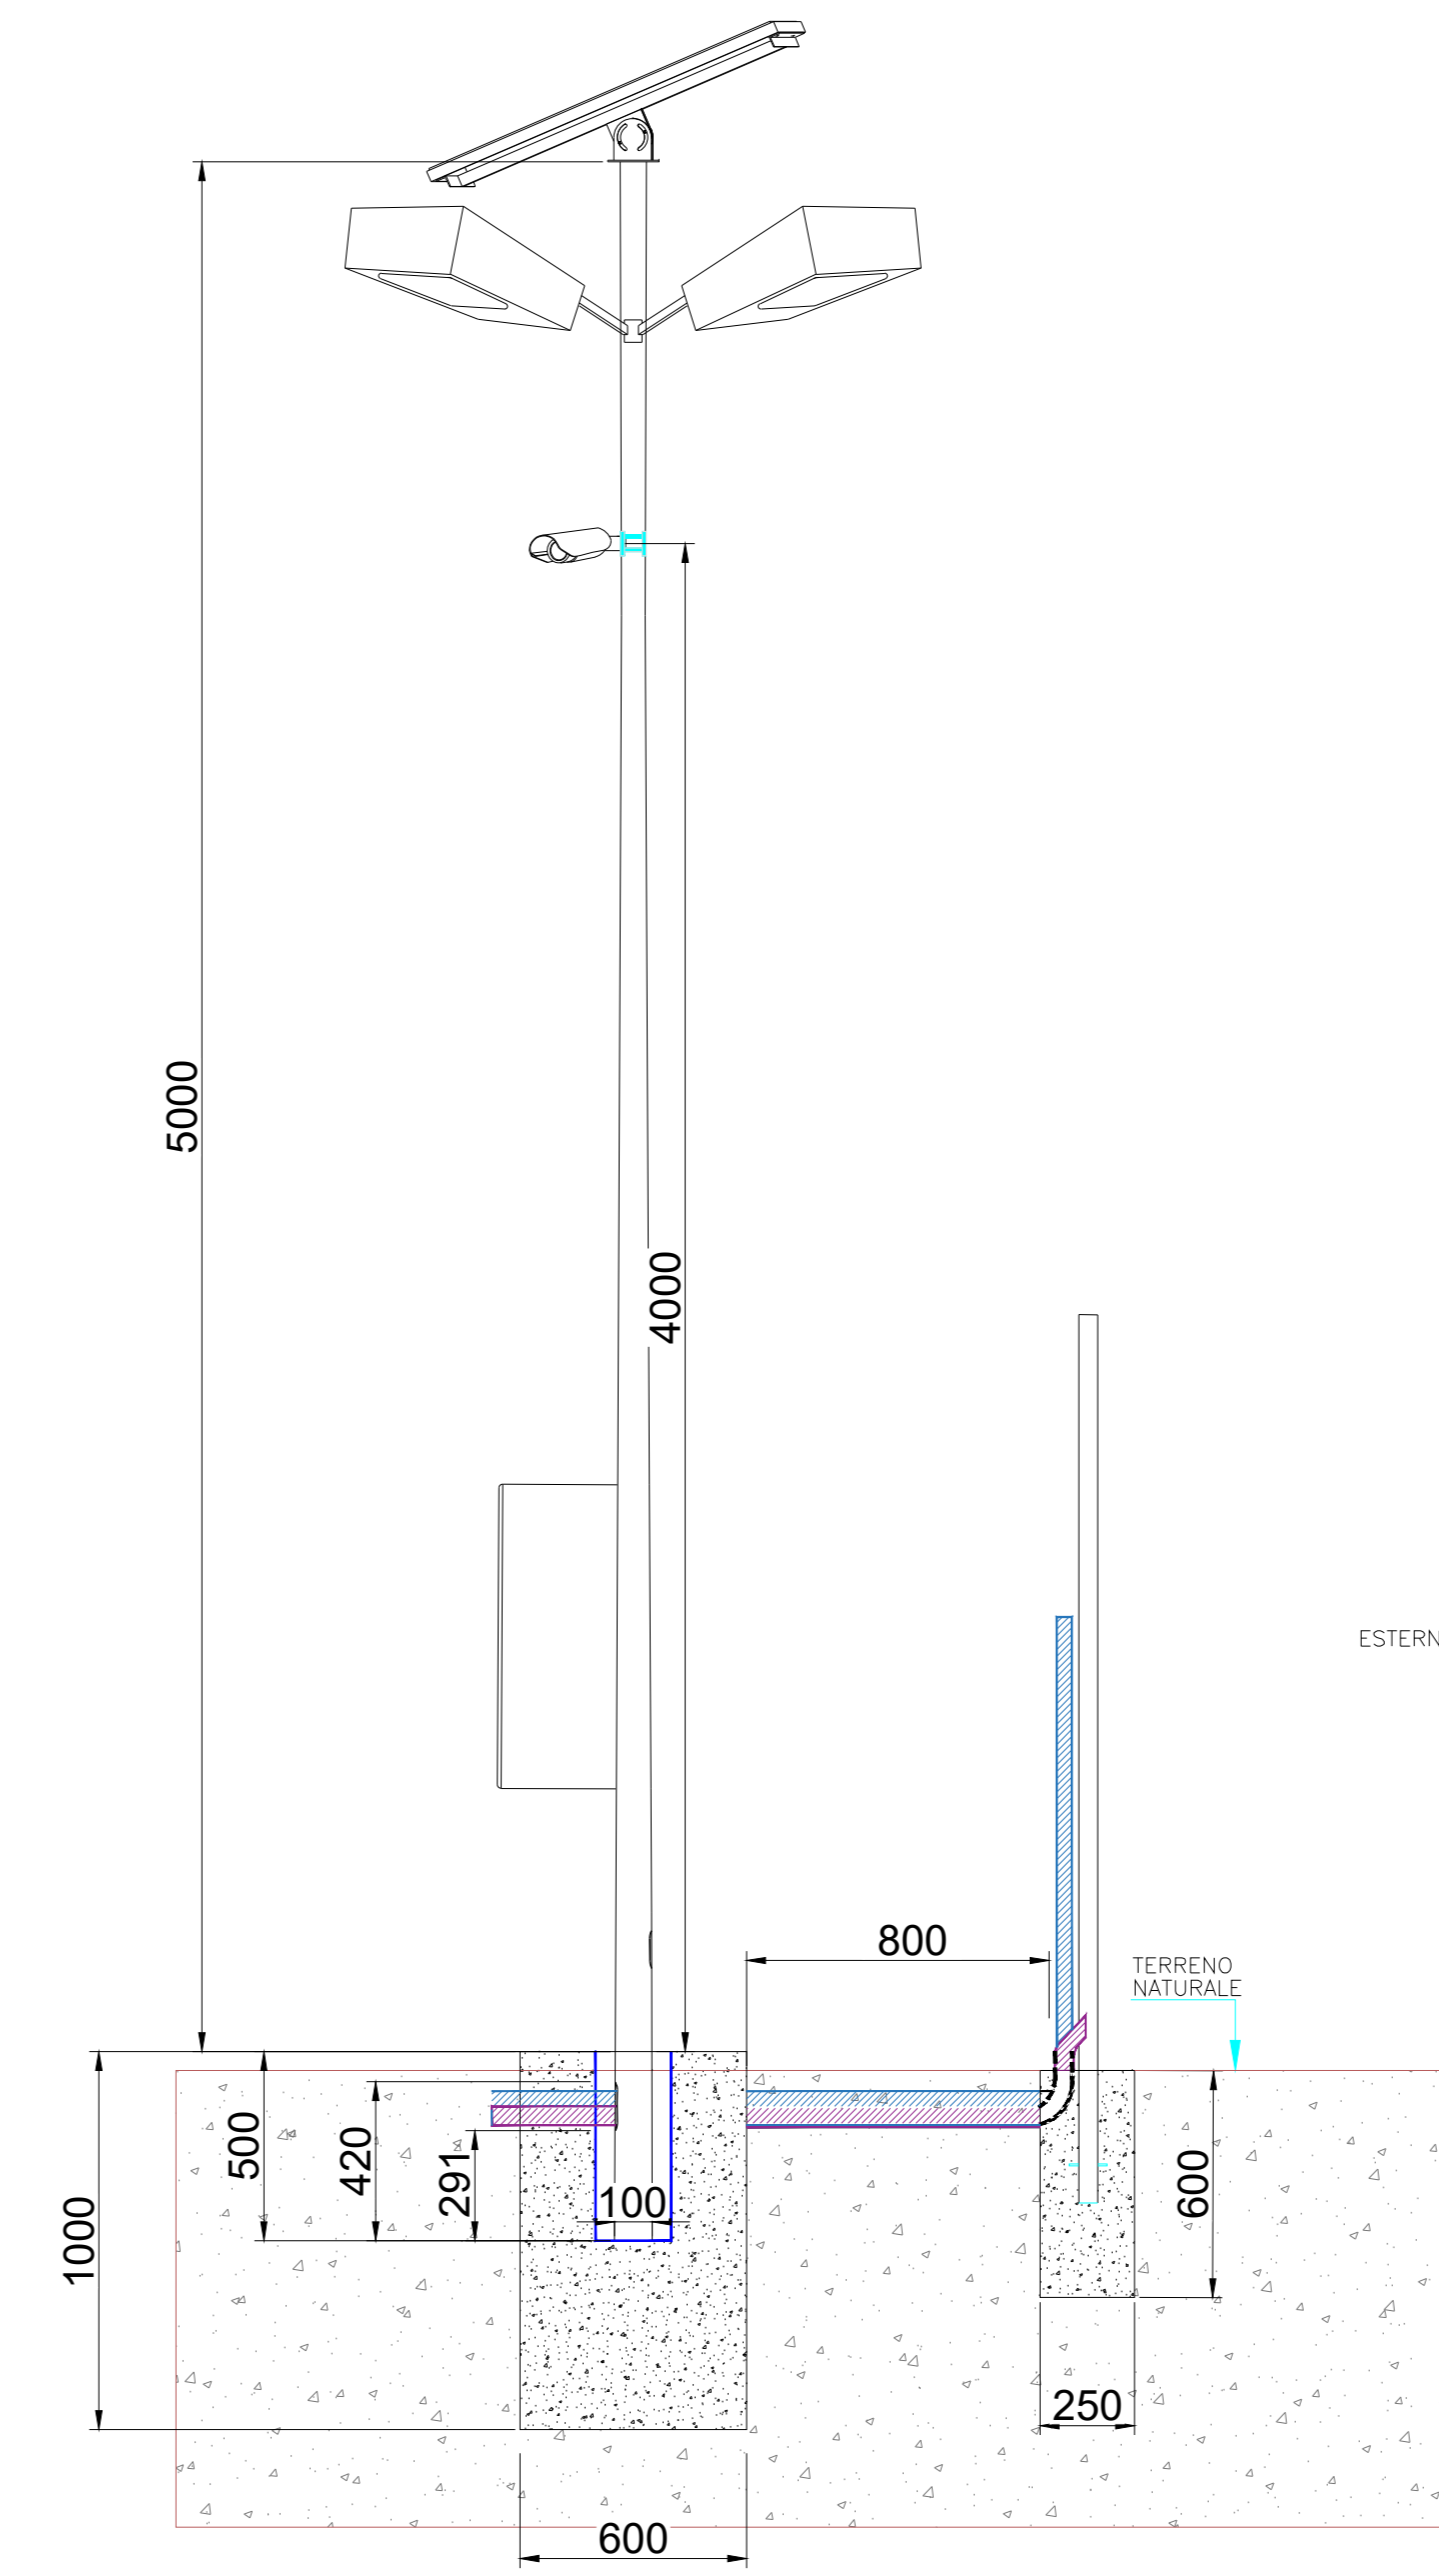

REGIONE SICILIA			
COMUNE DI PIAZZA LICATA (AG)			
Livello di progettazione/Level of design		Progetto Definitivo	
Oggetto/Object		PROGETTO EPSILON-ARIETE Realizzazione impianto agrovoltico in area agricola nel Comune di LICATA (AG)	
Elaborato/Drawing Particolari costruttivi cancelli, recinzione, illuminazione e videosorveglianza			
Formato/Size	Scala/Scale	Codice/code	
A0	1:20	MITEPUATAV028A0	
Data/Date		Nome file/File name	
05/12/2022		MITEPUATAV028A0.pdf	
Revision	00	Date	05/12/2022
Description		Prima emissione	
Commissa/Project order Progettazione Impianto Fotovoltaico			
Redatto: Ing. Vincenzo Crucillà		Approvato: Ing. Angelo Luzzo	
			
Committente/Customer EPSILON ARIETE S.r.l. Via Mecenate, 3/5, 20121, Milano (MI) P.IVA: 11850930964			
Progettazione e sviluppo/Planning and development ICS S.R.L. Via Lorenzo Muscheroni, 5, 20123, Milano (MI) +39(0)0931 999730 - P.IVA: 00485050892			
Project Manager: Ing. Raimondo Barone			
			