




Front view

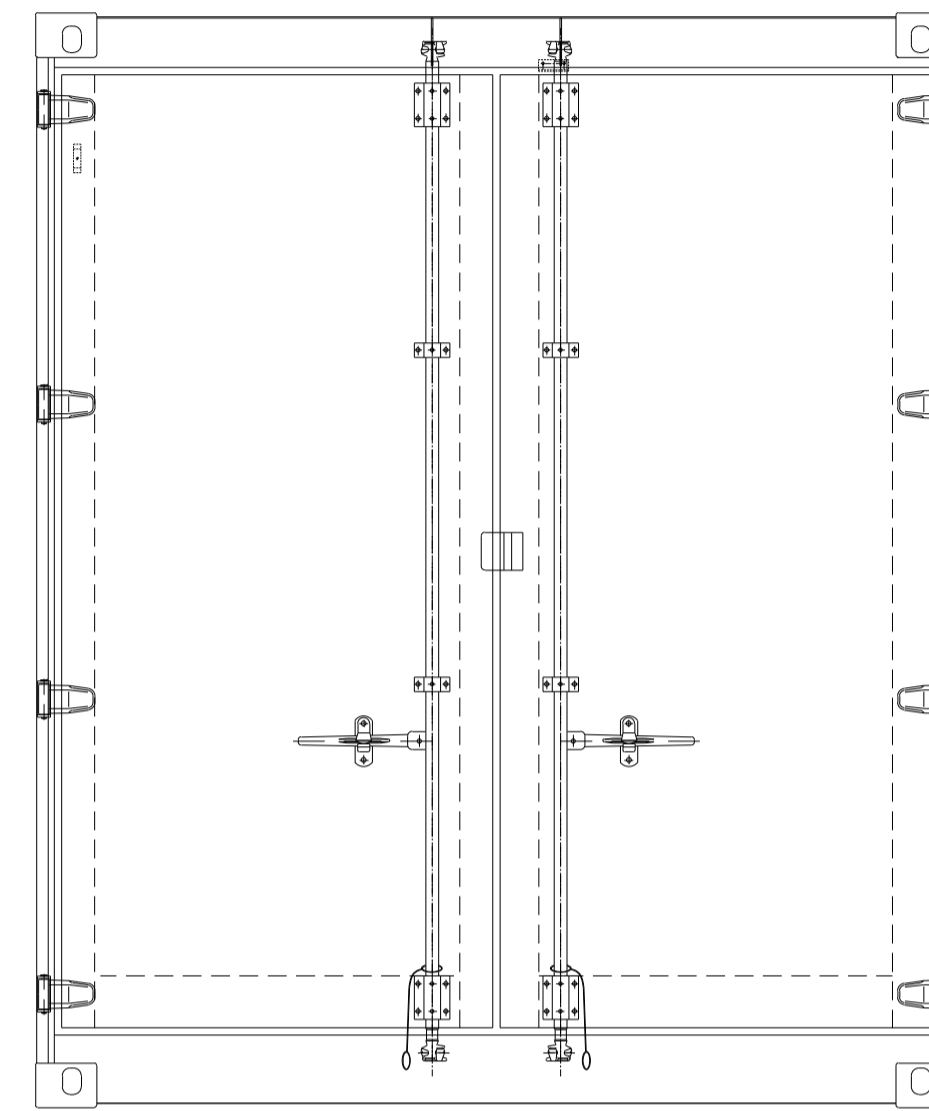

Right side view

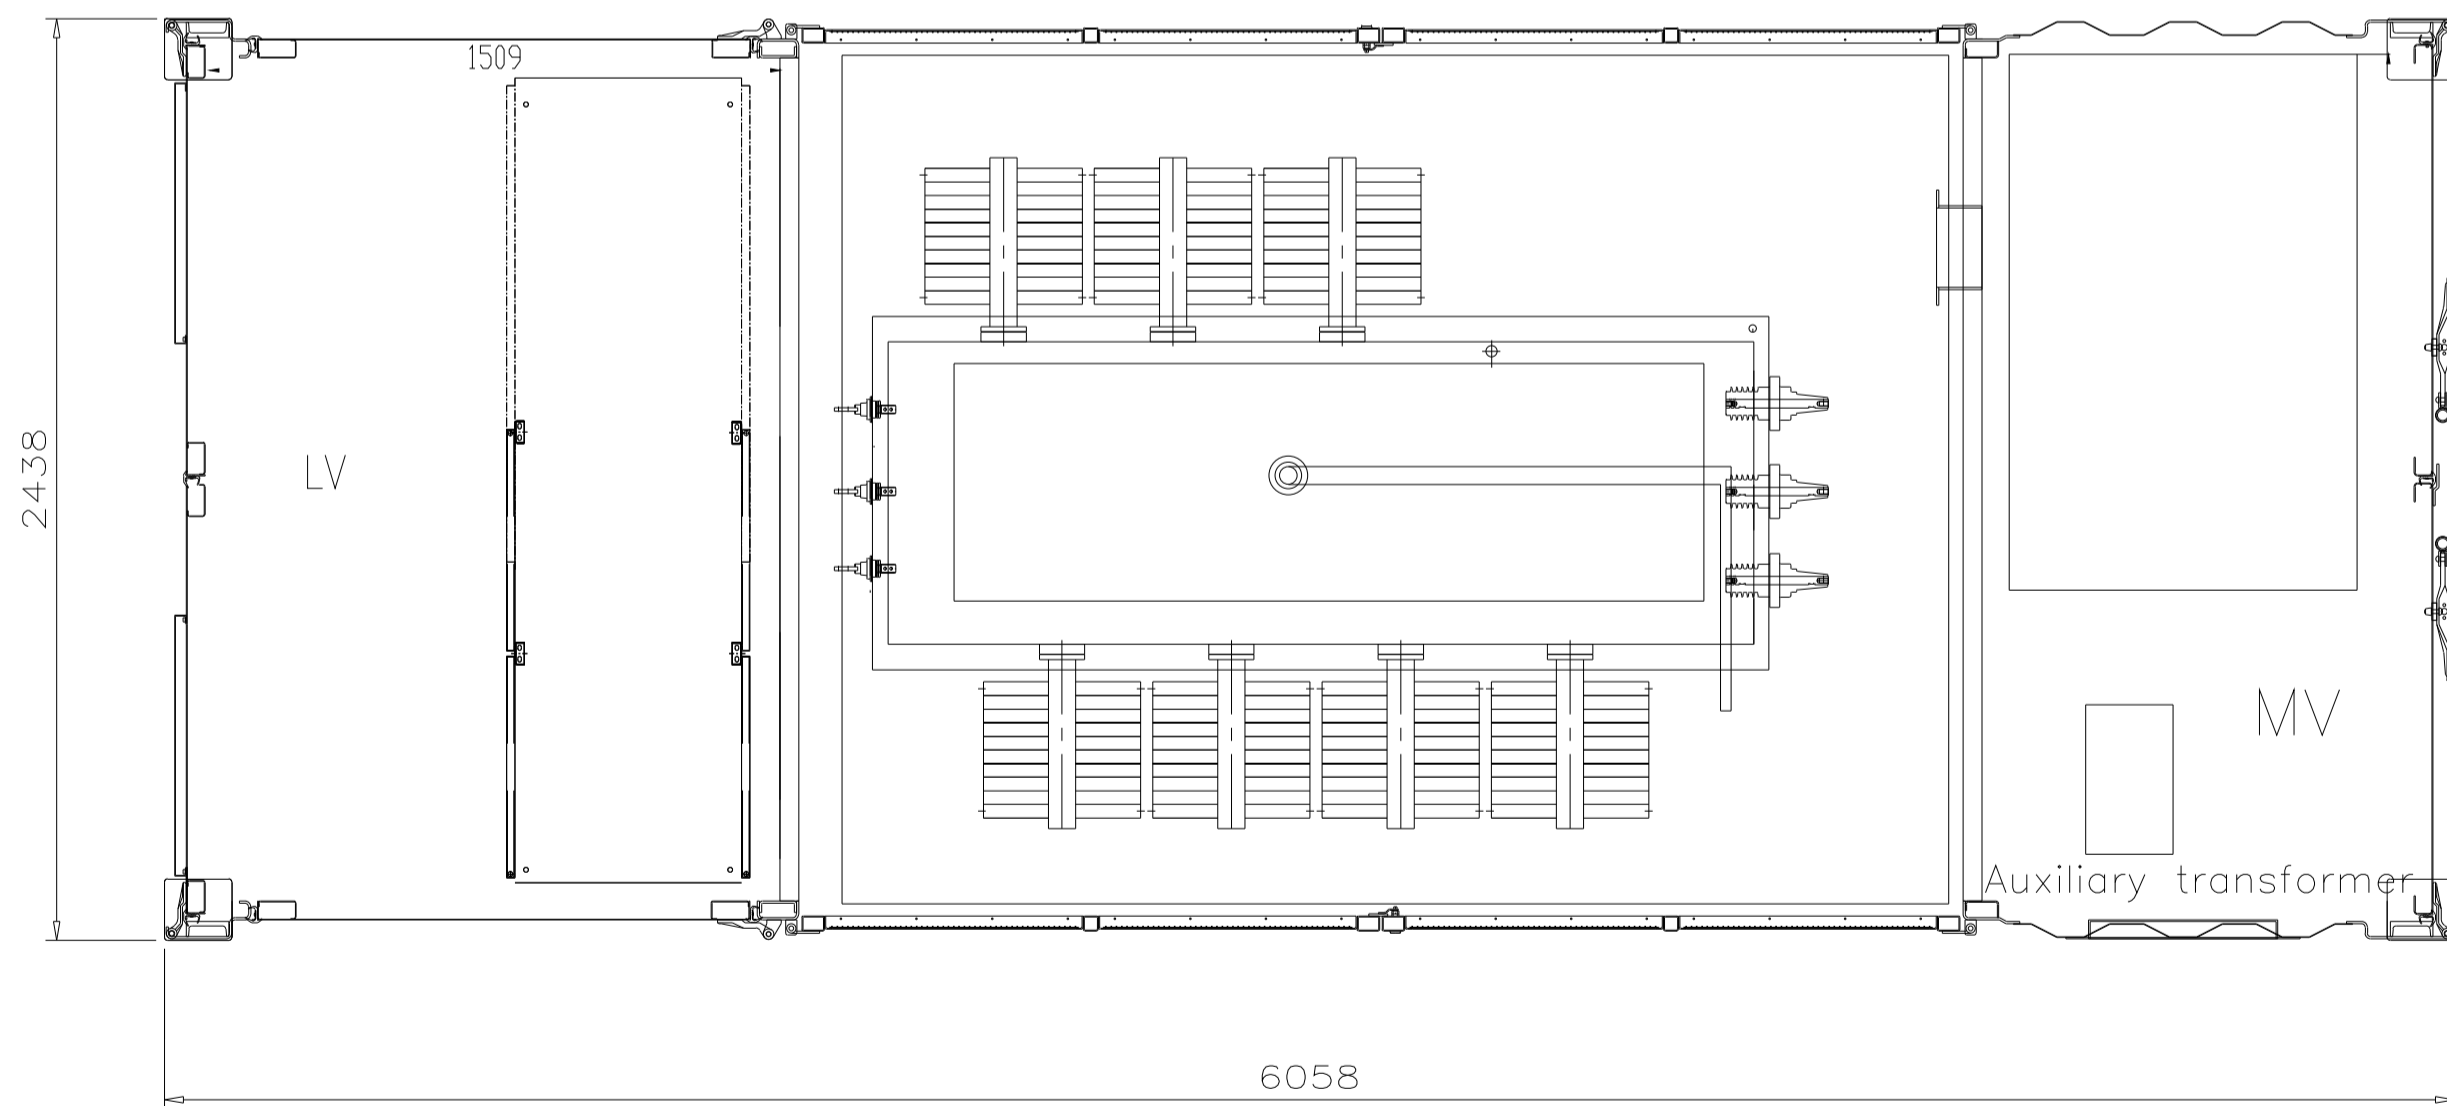

Top view

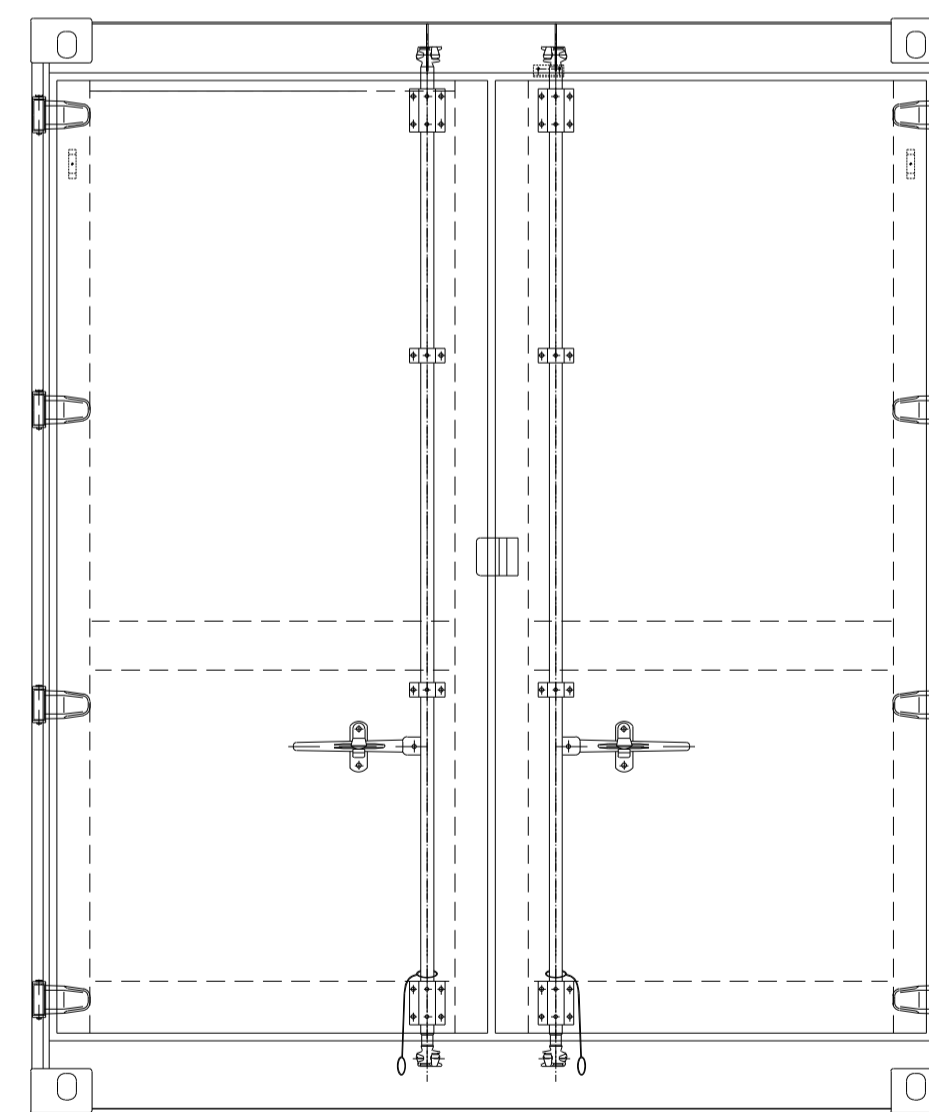

Left side view

REGIONE SICILIA
COMUNE DI PIAZZA LICATA (AG)

Livello di progettazione/Level of design

Progetto Definitivo

Oggetto/Object

PROGETTO EPSILON-ARIETE
Realizzazione impianto agrovoltaiico in area agricola
nel Comune di LICATA (AG)

Elaborato/Drawing

Cabina trasformatore

Formato/Size

Scala/Scale 1:25

Codice/code MITEPUATAV029A0

A1

Data/Date 05/12/2022

Nome file/File name MITEPUATAV029A0.pdf

Revision 00

Date 05/12/2022

Description Prima emissione

Commessa/Project order

Progettazione Impianto Fotovoltaico

Redatto: Ing. Vincenzo Crucillà

Approvato: Ing. Angelo Liuzzo

Committente/Customer

EPSILON ARIETE S.r.l.
Via Mercato, 3/5, 20121, Milano (MI)
P.IVA: 11850930964

Progettazione e sviluppo/Planning and development

ICS S.R.L.
Via Lorenzo Mascheroni, 5, 20123, Milano (MI)
+39(0) 0931 999730 - P.IVA: 00485050892

Project Manager: Ing. Raimondo Barone

