

REGIONE SICILIA  
 COMUNE DI LICATA

Livello di progettazione/Level of design

Progetto Definitivo

Oggetto/Object

PROGETTO "EPSILON ARIETE"  
 Realizzazione impianto agrovoltaico nel  
 Comune di LICATA (AG)

Elaborato/Drawing

Stazione di UtENZA e collegamento alla rete  
 Assieme opere di Rete e di UtENZA - Ortofoto (foglio 1/5)

Formato/Size	Scala/Scale 1:5.000	Codice/code MITEPUATAV039A0
A3	Data/Date 31/03/2023	
	Nome file/File name	MITEPUATAV039A0.DWG
Revision 00	Date 31/03/2023	Description Prima emissione

Commessa/Project order

Progettazione Impianto Agrovoltaico

Drewn: Ing. Alessandro Daidone	Checked: Ing. Giovanni Saraceno	Approved: Ing. Giovanni Saraceno

Committente/Customer


EPSILON ARIETE S.r.l.  
 Via Mercato, 3/5, 20121, Milano (MI)  
 P.IVA: 11850930964

Progettazione e sviluppo/Planning and development

ICS S.R.L.  
 Via Pasquale Sottocorno, 7, 20129, Milano (MI)  
 +39(0) 0931 999730 - P.IVA: 00485050892



Project Manager: Ing. Raimondo Barone

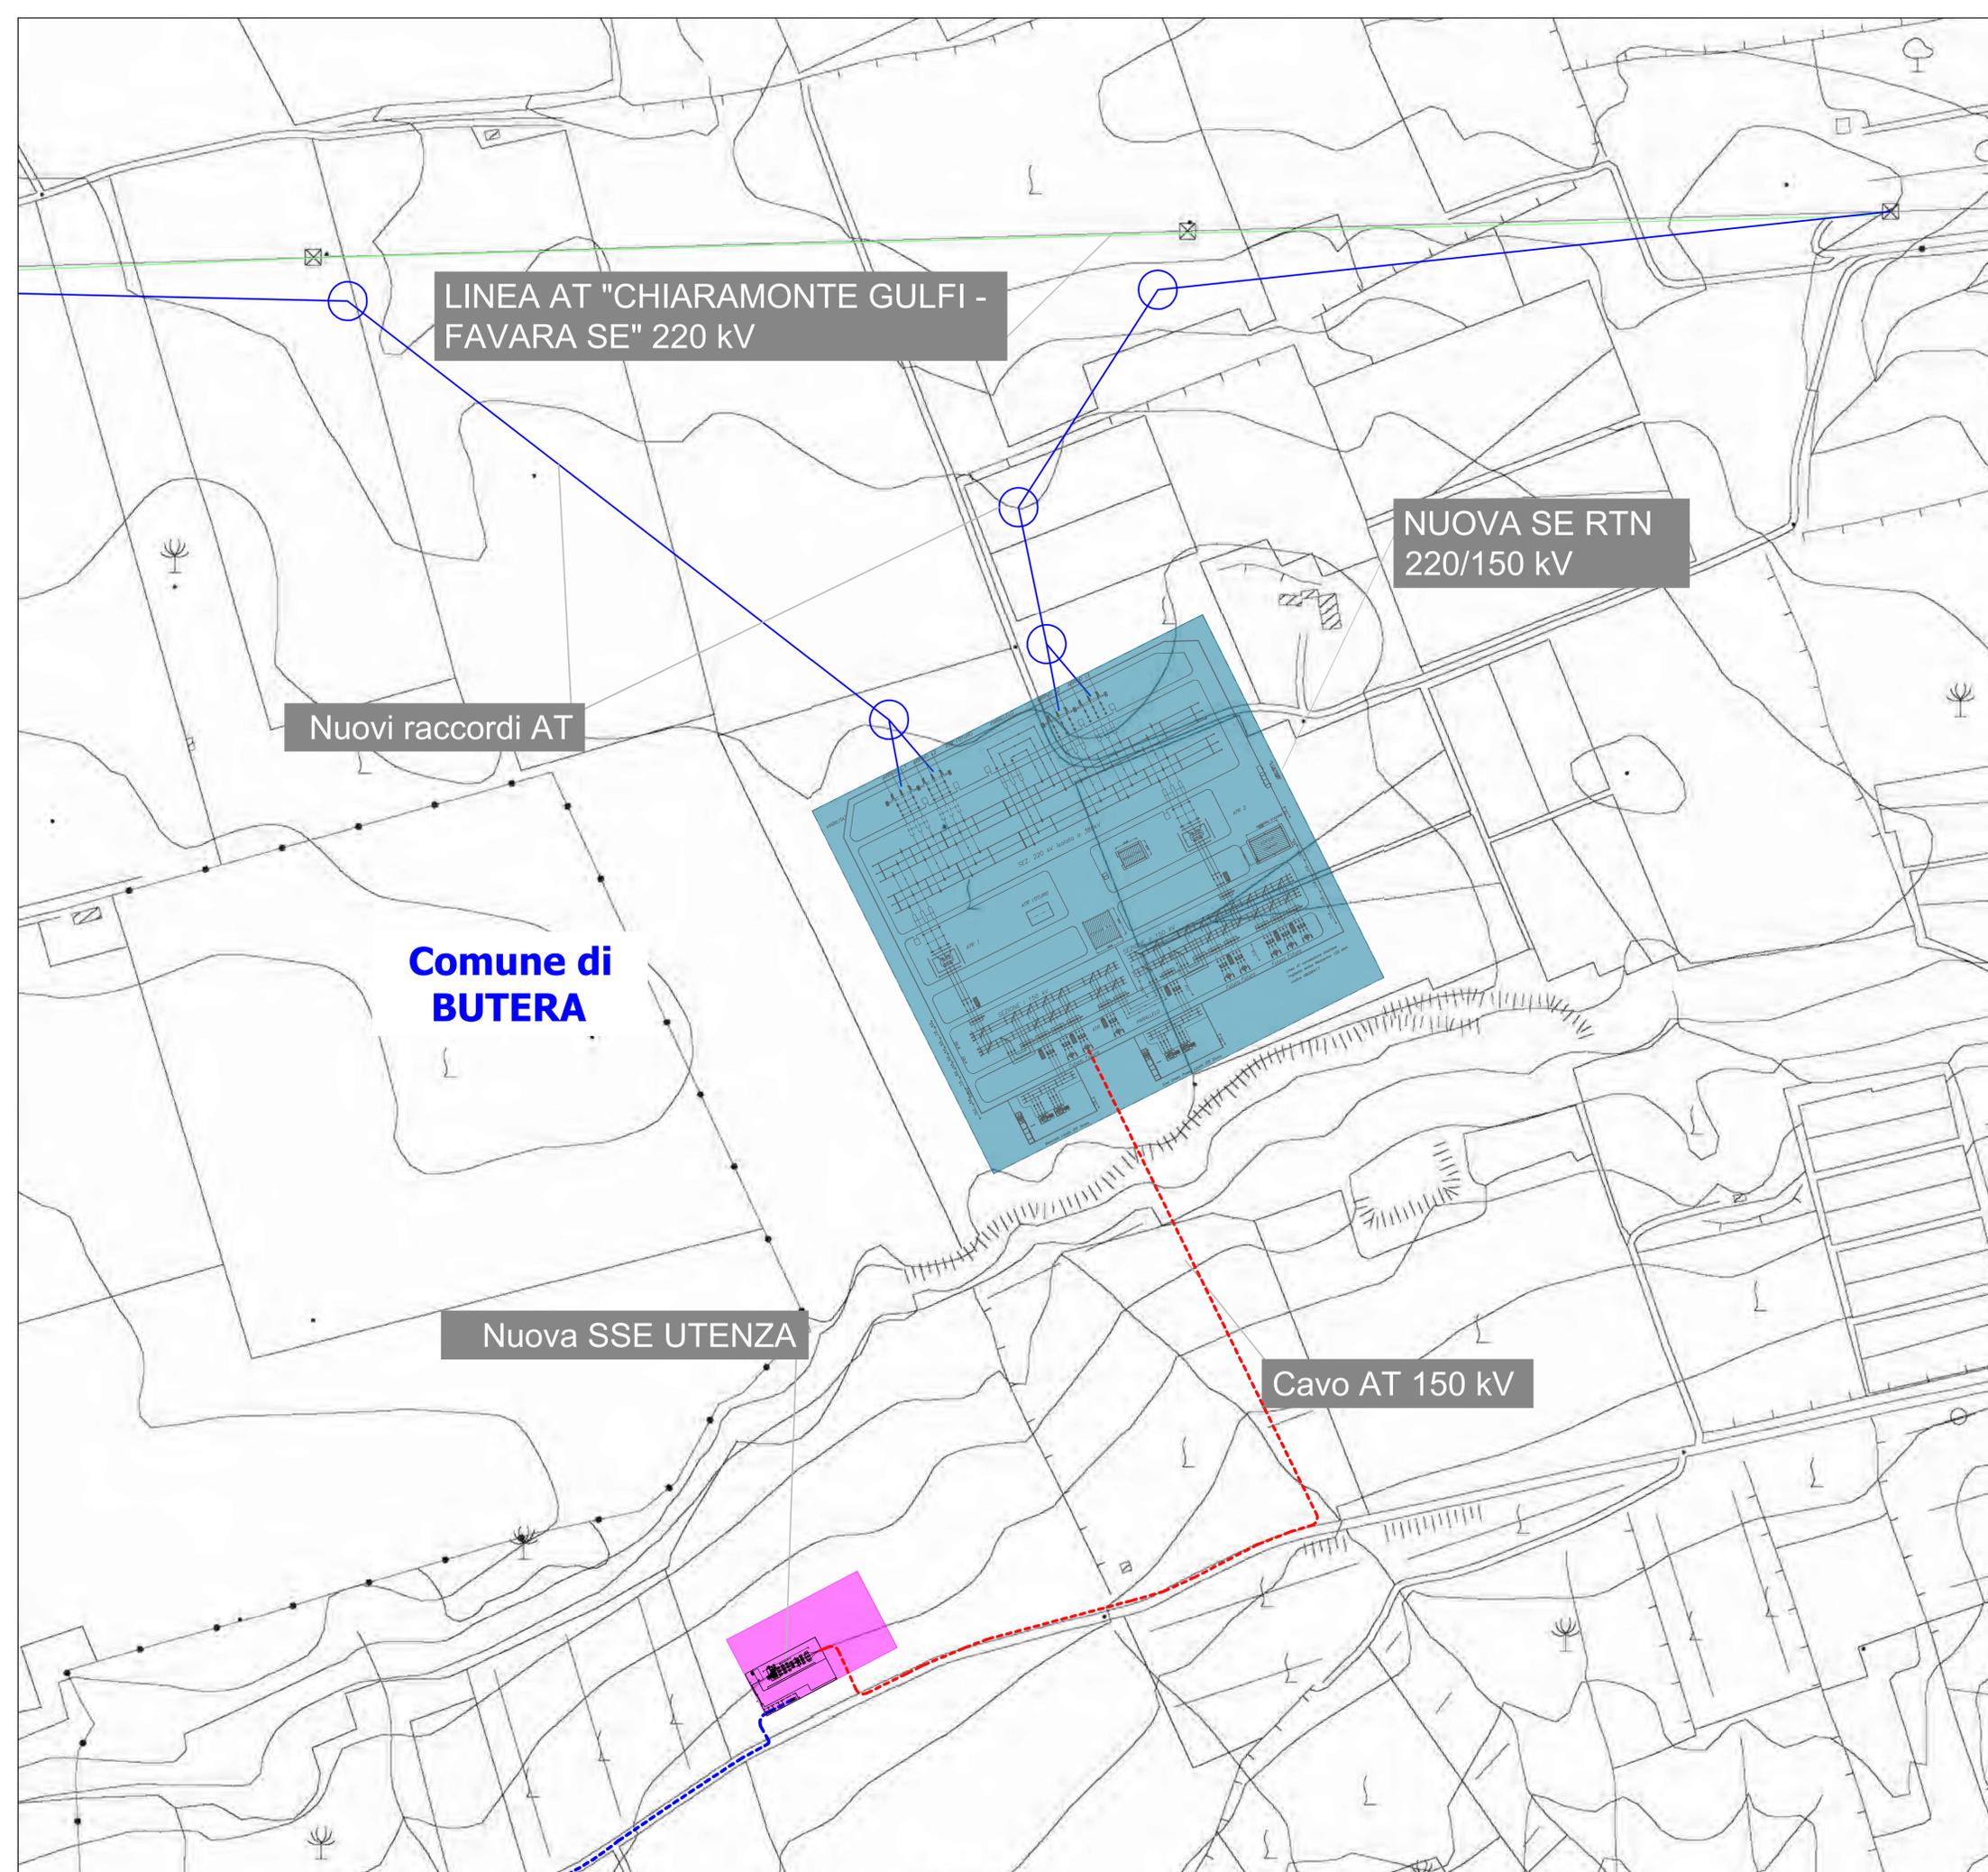


**Legenda**

- Area SSE Utenza
- Area SE RTN
- Cavidotto AT
- Cavidotto MT produttore

REGIONE SICILIA COMUNE DI LICATA		
<small>Livello di progettazione/Level of design</small> Progetto Definitivo		
<small>Oggetto/Object</small> <b>PROGETTO "EPSILON ARIETE"</b> Realizzazione impianto agrovoltaico nel Comune di LICATA (AG)		
<small>Elaborato/Drawing</small> Stazione di Utenza e collegamento alla rete Assieme opere di Rete e di Utenza - CTR (foglio 2/5)		
<small>Formato/Size</small>	<small>Scala/Scale</small> 1:2.000	<small>Codice/code</small> MITEPUATAV039A0
<b>A1</b>	<small>Data/Date</small> 31/03/2023	<small>Nome file/File name</small> MITEPUATAV039A0.DWG
<small>Revision</small> 00	<small>Date</small> 31/03/2023	<small>Description</small> Prima emissione
<small>Commessa/Project order</small> <b>Progettazione Impianto Agrovoltaico</b>		
<small>Drawn:</small> Ing. Alessandro Daidone	<small>Checked:</small> Ing. Giovanni Saraceno	<small>Approved:</small> Ing. Giovanni Saraceno 
<small>Committente/Customer</small> <b>EPSILON ARIETE S.r.l.</b> Via Mercato, 3/5, 20121, Milano (MI) P.IVA: 11850930964		
<small>Progettazione e sviluppo/Planning and development</small> <b>ICS S.R.L.</b> Via Pasquale Sottocorno, 7, 20129, Milano (MI) +39(0) 0931 999730 - P.IVA: 00485050892		
<small>Project Manager:</small> Ing. Raimondo Barone		



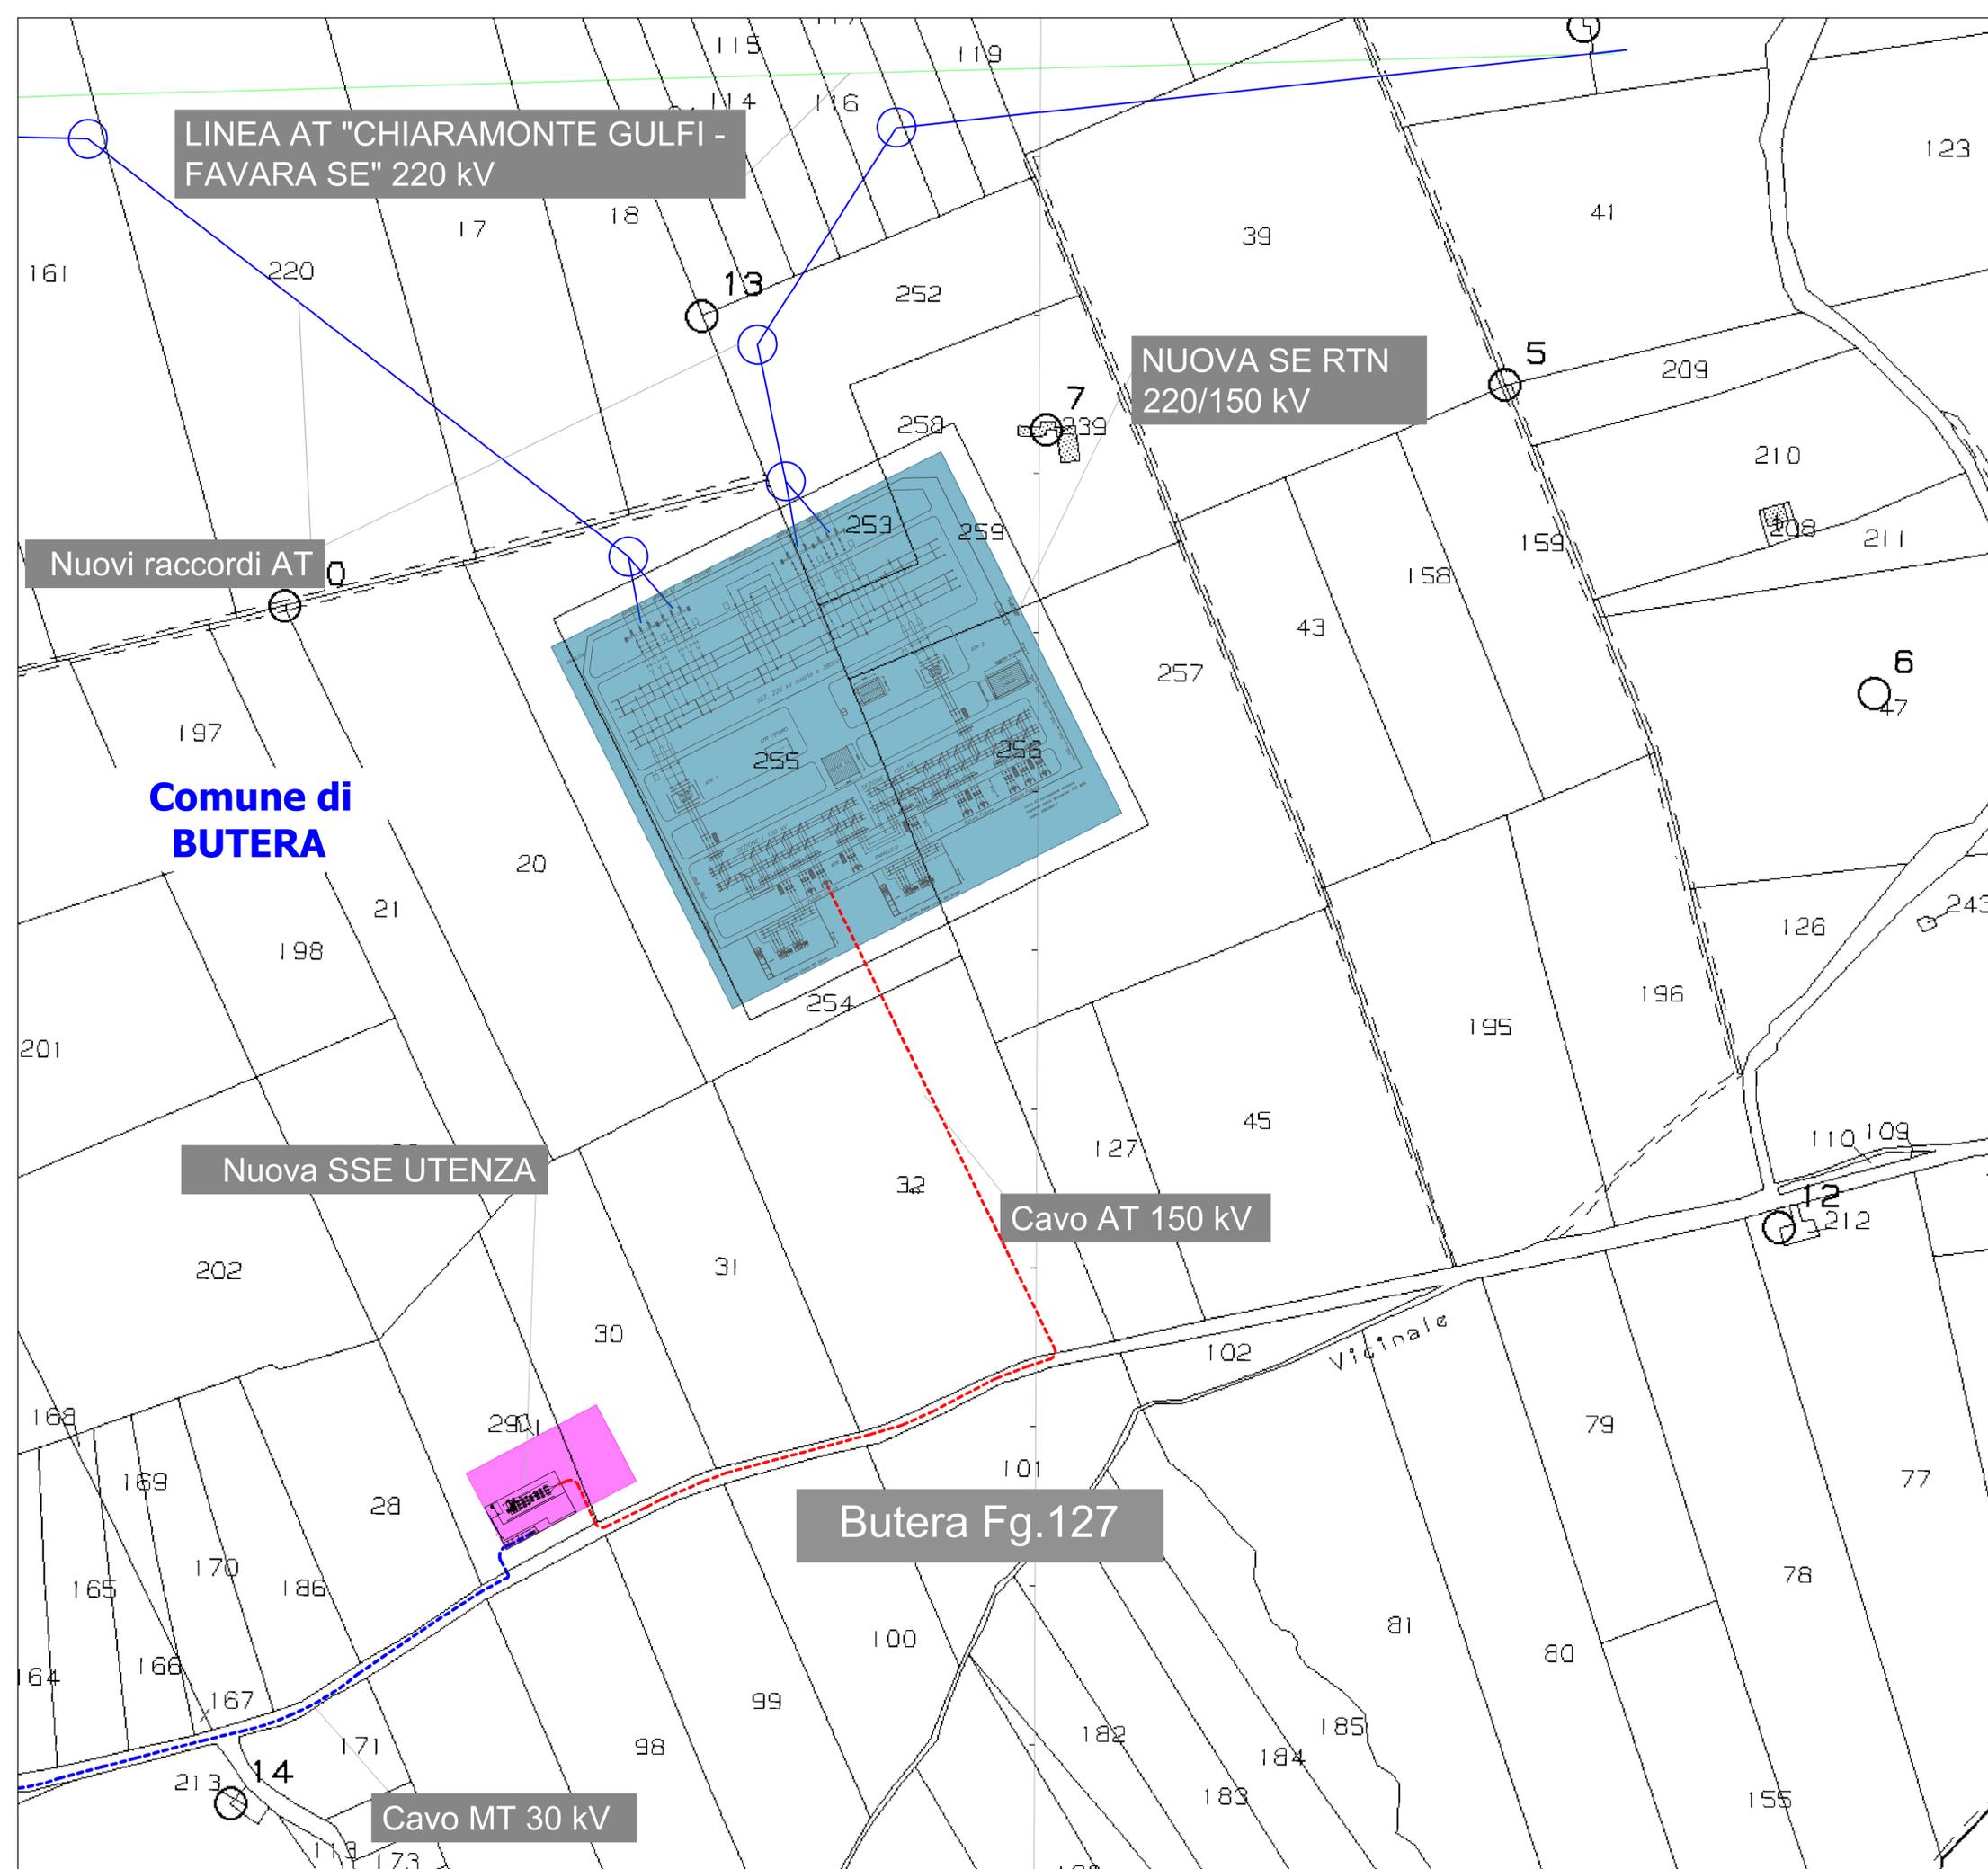


**Legenda**

- Area SSE Utenza
- Area SE RTN
- Cavidotto AT
- Cavidotto MT produttore


REGIONE SICILIA COMUNE DI LICATA			
Livello di progettazione/Level of design <b>Progetto Definitivo</b>			
Oggetto/Object <b>PROGETTO "EPSILON ARIETE" Realizzazione impianto agrovoltaico nel Comune di LICATA (AG)</b>			
Elaborato/Drawing <b>Stazione di Utenza e collegamento alla rete Assieme opere di Rete e di Utenza - Catastale (foglio 3/5)</b>			
Formato/Size	Scala/Scale	Codice/code	
<b>A1</b>	1:2.000	MITEPUATAV039A0	
	Data/Date	Nome file/File name	
	31/03/2023	MITEPUATAV039A0.DWG	
Revision	Date	Description	
00	31/03/2023	Prima emissione	
Commissa/Project order <b>Progettazione Impianto Agrovoltaico</b>			
Drawn: Ing. Alessandro Daidone		Checked: Ing. Giovanni Saraceno	Approved: Ing. Giovanni Saraceno
Committente/Customer <b>EPSILON ARIETE S.r.l.</b> Via Mercato, 3/5, 20121, Milano (MI) P.IVA: 11850930964			
Progettazione e sviluppo/Planning and development <b>ICS S.R.L.</b> Via Pasquale Sottocorno, 7, 20129, Milano (MI) +39(0) 0931 999730 - P.IVA: 00485050892			
Project Manager: Ing. Raimondo Barone			



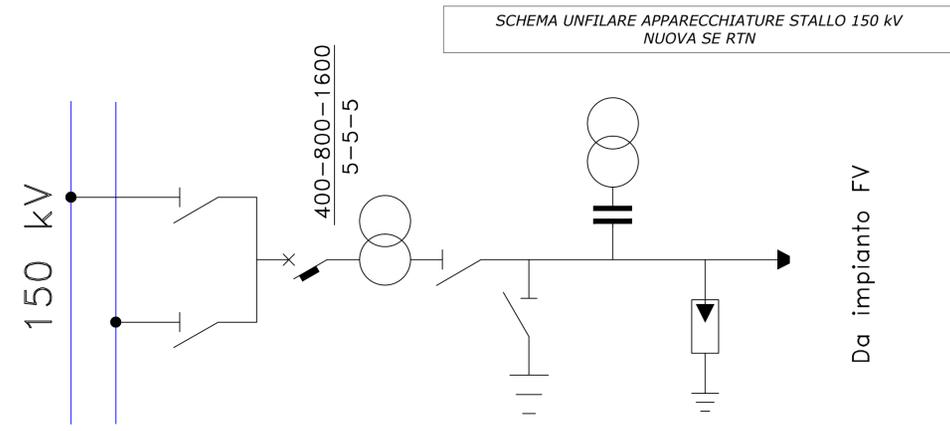


LEGENDA

	INGRESSO TERMINAZIONE AT
	INTERRUTTORE
	SEZIONATORE DI M.A.T.
	SEZIONATORE
	SEZIONATORE COMBINATO LINEA/TERRA
	SCARICATORE
	TRASFORMATORE DI CORRENTE
	TRASFORMATORE DI TENSIONE

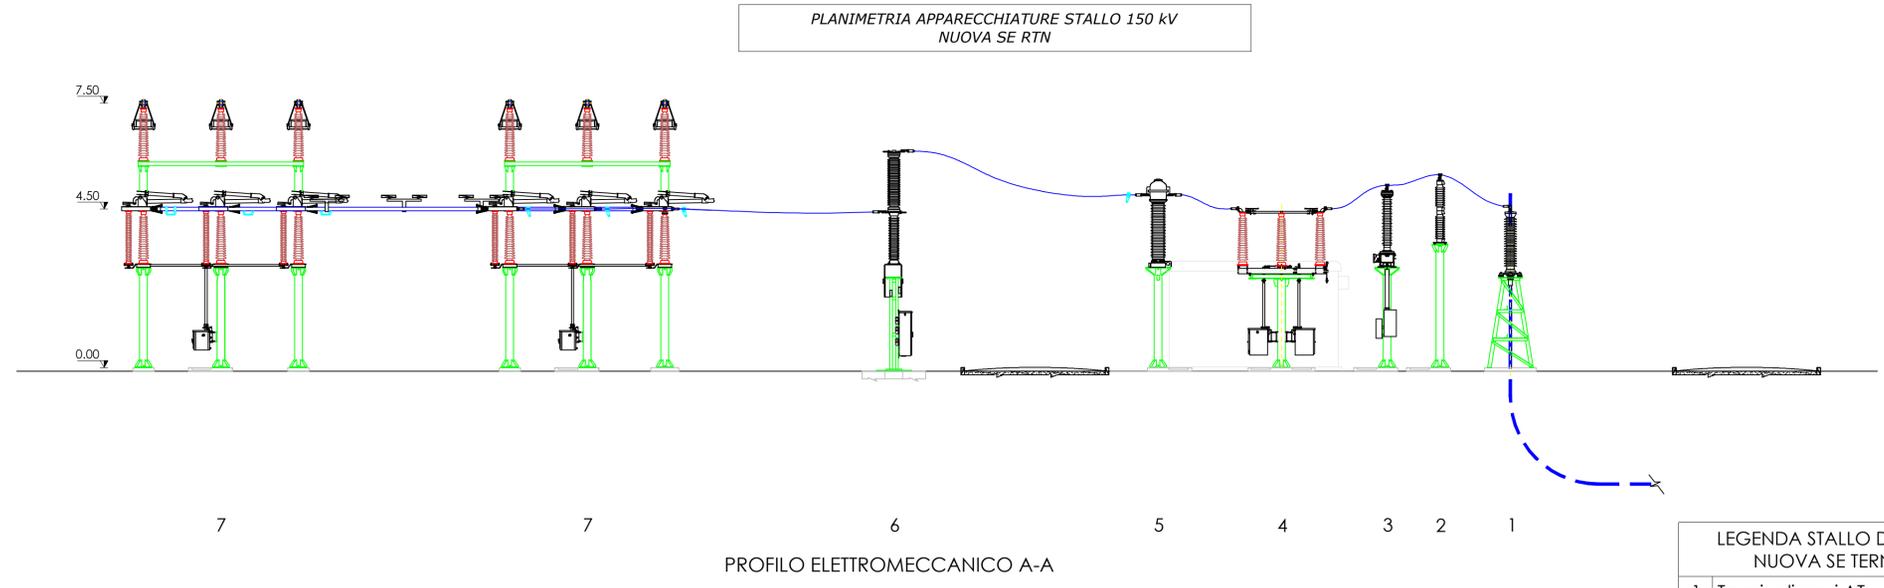

LEGENDA STALLO DI CONSEGNA  
NUOVA SE TERNA 150 kV

1	Terminali cavi AT
2	Scaricatore AT
3	TVC
4	Sezionatore orizzontale
5	TA
6	Interruttore tripolare
7	Sezionatore verticale

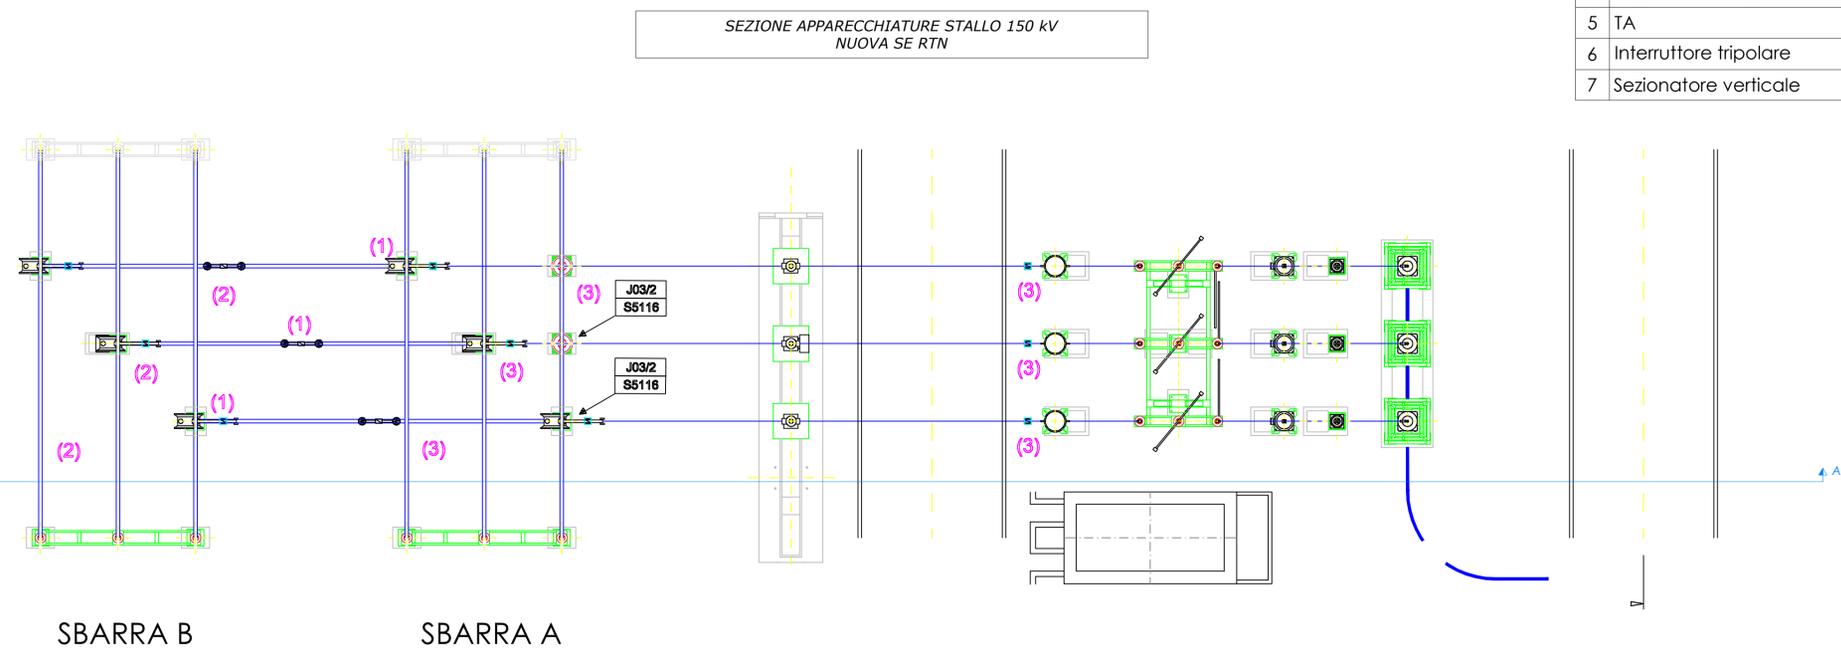

REGIONE SICILIA  
COMUNE DI LICATA

Livello di progettazione/Level of design  
Progetto Definitivo

Oggetto/Object  
PROGETTO "EPSILON ARIETE"  
Realizzazione impianto agrovoltaiico nel  
Comune di LICATA (AG)

Elaborato/Drawing  
Stazione di Utanza e collegamento alla rete  
Assieme opere di Rete e di Utanza - Stallo (foglio 4/5)

Formato/Size	Scala/Scale	1:100	Codice/code	MITEPUATAV039A0	
A1	Data/Date	31/03/2023			
	Name file/File name	MITEPUATAV039A0.DWG			
Revision	00	Date	31/03/2023	Description	Prima emissione

Commissa/Project order  
Progettazione Impianto Agrovoltaiico

Drawed: Ing. Alessandro Daidone	Checked: Ing. Giovanni Saraceno	Approved: Ing. Giovanni Saraceno
---------------------------------	---------------------------------	----------------------------------

Committente/Customer  
EPSILON ARIETE S.r.l.  
Via Mercato, 3/5, 20121, Milano (MI)  
P.IVA: 11850930964

Progettazione e sviluppo/Planning and development  
ICS S.R.L.  
Via Pasquale Sottocorno, 7, 20129, Milano (MI)  
+39(0) 0931 999730 - P.IVA: 00485050892

Project Manager: Ing. Raimondo Barone

REGIONE SICILIA  
COMUNE DI LICATA

Livello di progettazione/Level of design

Progetto Definitivo

Oggetto/Object

PROGETTO "EPSILON ARIETE"  
Realizzazione impianto agrovoltaico nel  
Comune di LICATA (AG)

Elaborato/Drawing

Stazione di Utenza e collegamento alla rete  
Assieme opere di Rete e di Utenza - Chiosco (foglio 5/5)

Formato/Size	Scala/Scale 1:100	Codice/code MITEPUATAV039A0
A3	Data/Date 31/03/2023	
	Nome file/File name	MITEPUATAV039A0.DWG
Revision 00	Date 31/03/2023	Description Prima emissione

Commessa/Project order

Progettazione Impianto Agrovoltaico

Drewn: Ing. Alessandro Daidone	Checked: Ing. Giovanni Saraceno	Approved: Ing. Giovanni Saraceno
		

Committente/Customer

EPSILON ARIETE S.r.l.  
Via Mercato, 3/5, 20121, Milano (MI)  
P.IVA: 11850930964

Progettazione e sviluppo/Planning and development


ICS S.R.L.

Via Pasquale Sottocorno, 7, 20129, Milano (MI)  
+39(0) 0931 999730 - P.IVA: 00485050892


Project Manager: Ing. Raimondo Barone




VISTA B

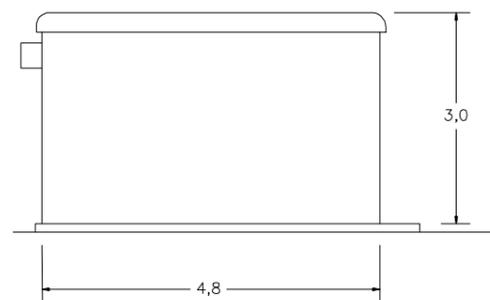

SEZIONE C-C'

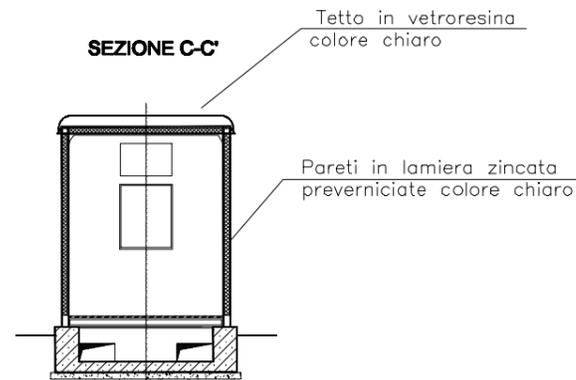

PIANTA

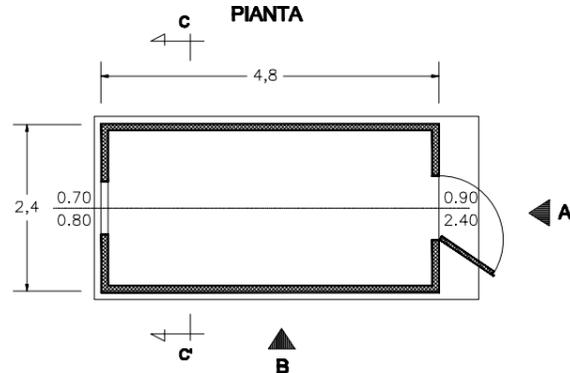

VISTA A

