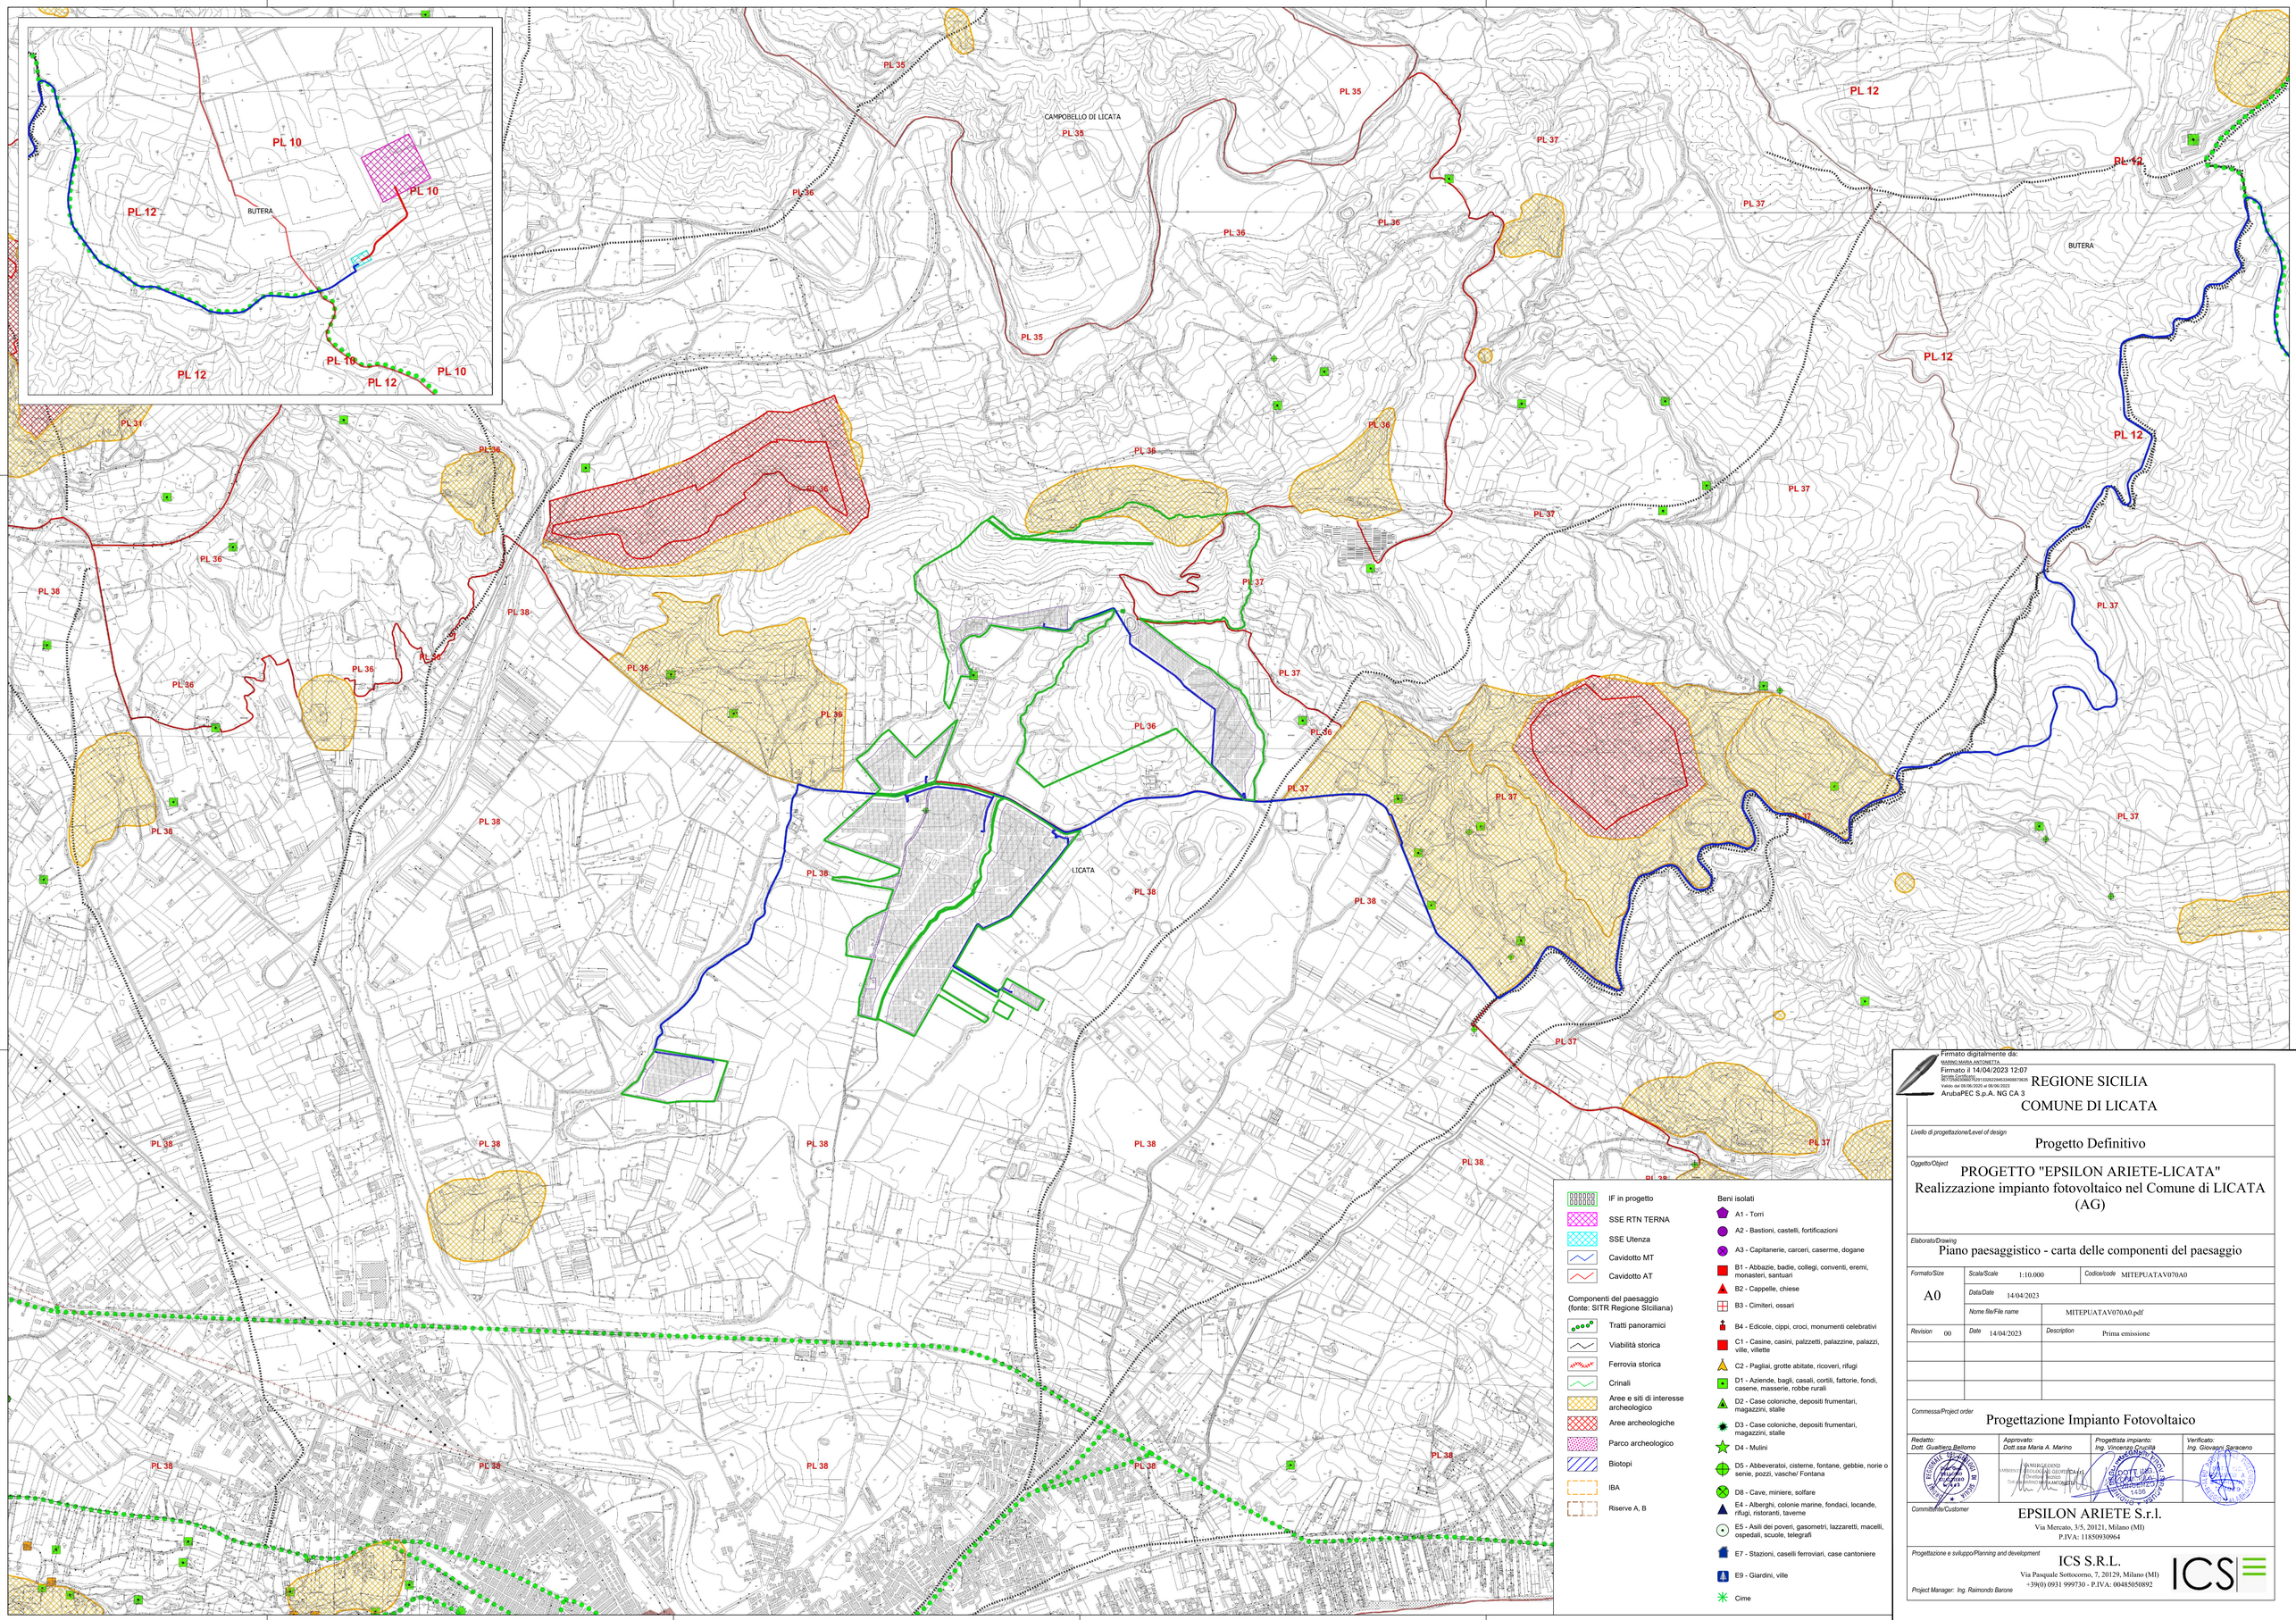

IF in progetto
SSE RTN TERNA
SSE Utenza
Cavidotto MT
Cavidotto AT

Componenti del paesaggio (fonte: SITR Regione SIciliana)

Tratti panoramici
Viabilità storica
Ferrovia storica
Crinali
Aree e siti di interesse archeologico
Aree archeologiche
Parco archeologico
Biotopi
IBA
Riserve A, B

Beni isolati

A1 - Torri
A2 - Bastioni, castelli, fortificazioni
A3 - Capitanerie, carceri, caserme, dogane
B1 - Abbazie, badie, collegi, conventi, eremi, monasteri, santuari
B2 - Cappelle, chiese
B3 - Cimiteri, ossari
B4 - Edicole, cippi, croci, monumenti celebrativi
C1 - Casine, casini, palizzetti, palazzine, palazzi, ville, villette
C2 - Pagliai, grotte abitate, ricoveri, rifugi
D1 - Aziende, bagli, casali, cortili, fattorie, fondi, casene, masserie, robbe rurali
D2 - Case coloniche, depositi frumentari, magazzini, stalle
D3 - Case coloniche, depositi frumentari, magazzini, stalle
D4 - Mulini
D5 - Abbeveratoi, cisterne, fontane, gebbie, norie o senie, pozzi, vasche/ Fontana
D8 - Cave, miniere, solfare
E4 - Alberghi, colonie marine, fondaci, locande, rifugi, ristoranti, taverne
E5 - Asili dei poveri, gasometri, lazzaretti, macelli, ospedali, scuole, telegrafi
E7 - Stazioni, caselli ferroviari, case cantoniere
E9 - Giardini, ville
Cime

Firmato digitalmente da:
MARINO MARIA ANTONIETTA
Firmato il 14/04/2023 12:07
Servizi Consultivi
IT-70457296539007291332623453349387383B
Valido dal 29-06-2020 a 29-06-2023
ArubaPEC S.p.A. NG CA 3

REGIONE SICILIA
COMUNE DI LICATA

Livello di progettazione/Level of design
Progetto Definitivo

Oggetto/Object
PROGETTO "EPSILON ARIETE-LICATA"
Realizzazione impianto fotovoltaico nel Comune di LICATA (AG)

Elaborato/Drawing
Piano paesaggistico - carta delle componenti del paesaggio

Formato/Size	*Scala/Scale* 1:10.000	*Codice/code* MITEPUATAV070A0
A0	*Data/Date* 14/04/2023	
	Nome file/File name MITEPUATAV070A0.pdf	
Revision 00	*Date* 14/04/2023	*Description* Prima emissione

Commessa/Project order
Progettazione Impianto Fotovoltaico

Redatto:	*Approvato:*	*Progettista impianto:*	*Verificato:*
Dott. Gualtiero Bellomo	*Dott.ssa Maria A. Marino*	*Ing. Vincenzo Cruciata*	*Ing. Giovanni Saraceno*

Committente/Customer
EPSILON ARIETE S.r.l.
Via Mercato, 3/5, 20121, Milano (MI)
P.IVA: 11850930964

Progettazione e sviluppo/Planning and development
ICS S.R.L.
Via Pasquale Sottocorno, 7, 20129, Milano (MI)
+39(0) 0931 999730 - P.IVA: 00485050892

Project Manager: Ing. Raimondo Barone