






Inquadramento impianto su catastale - Scala 1:20.000

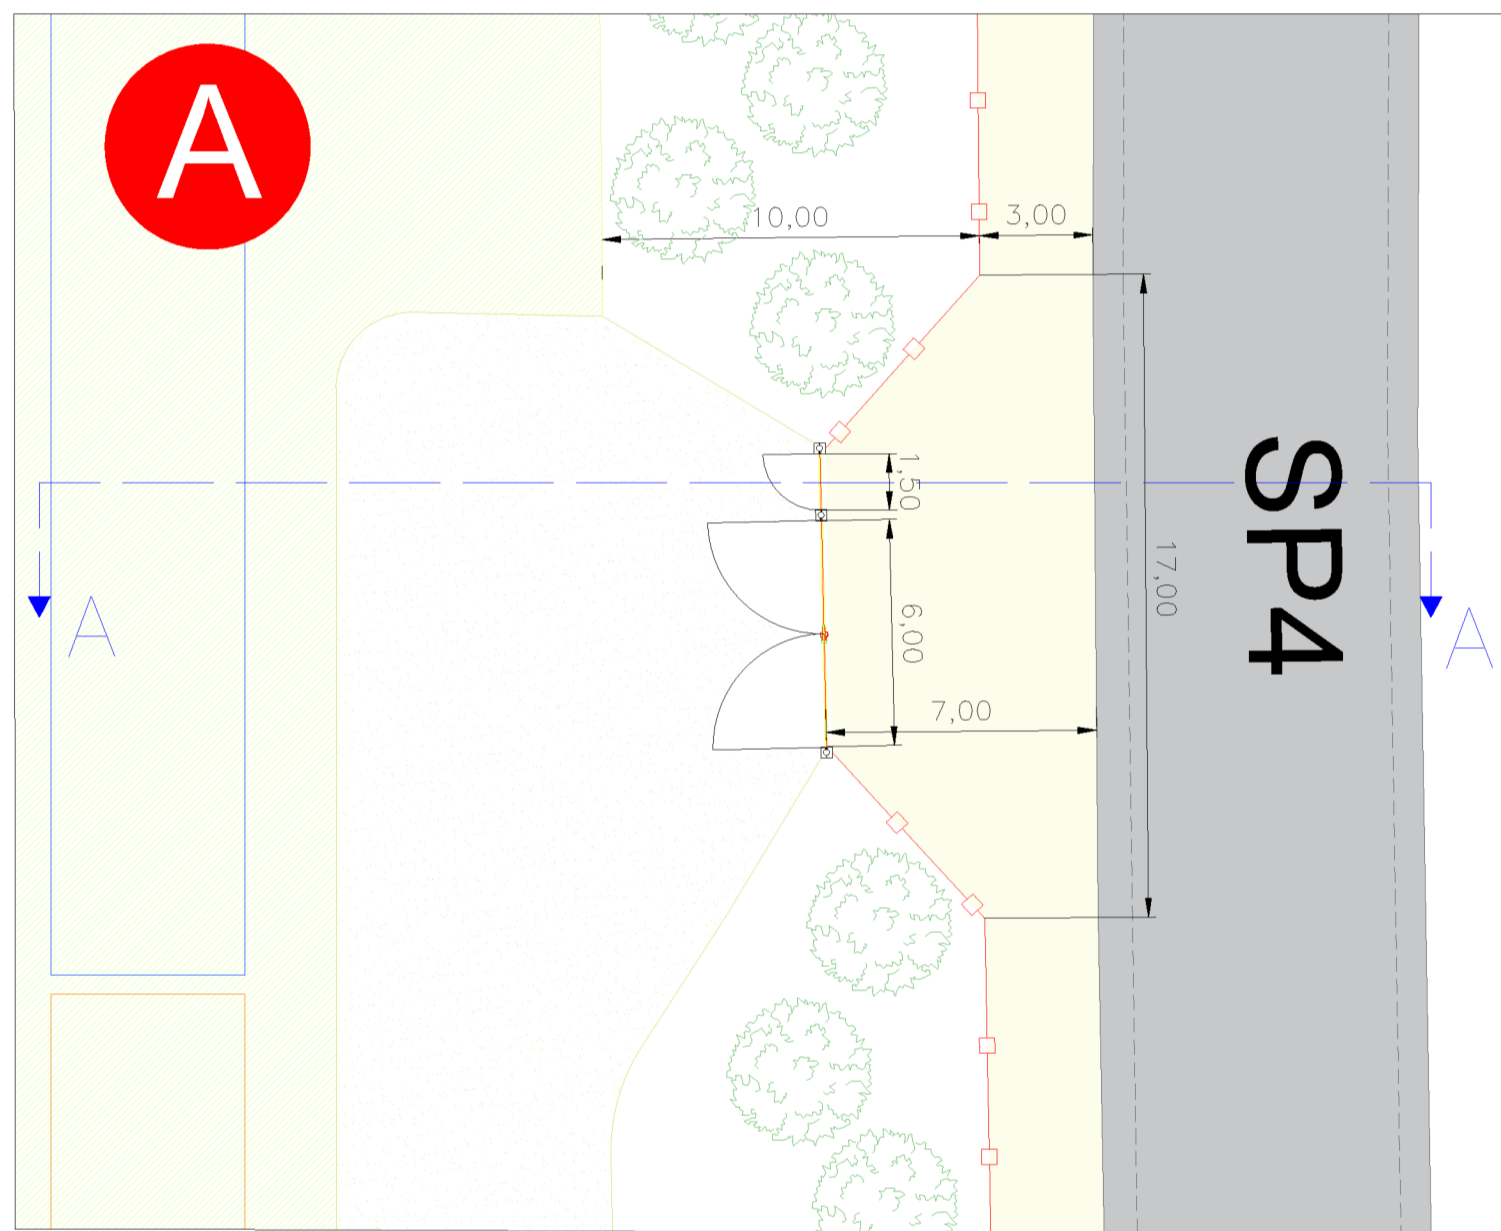


Ingresso tipo "A" - scala 1:200

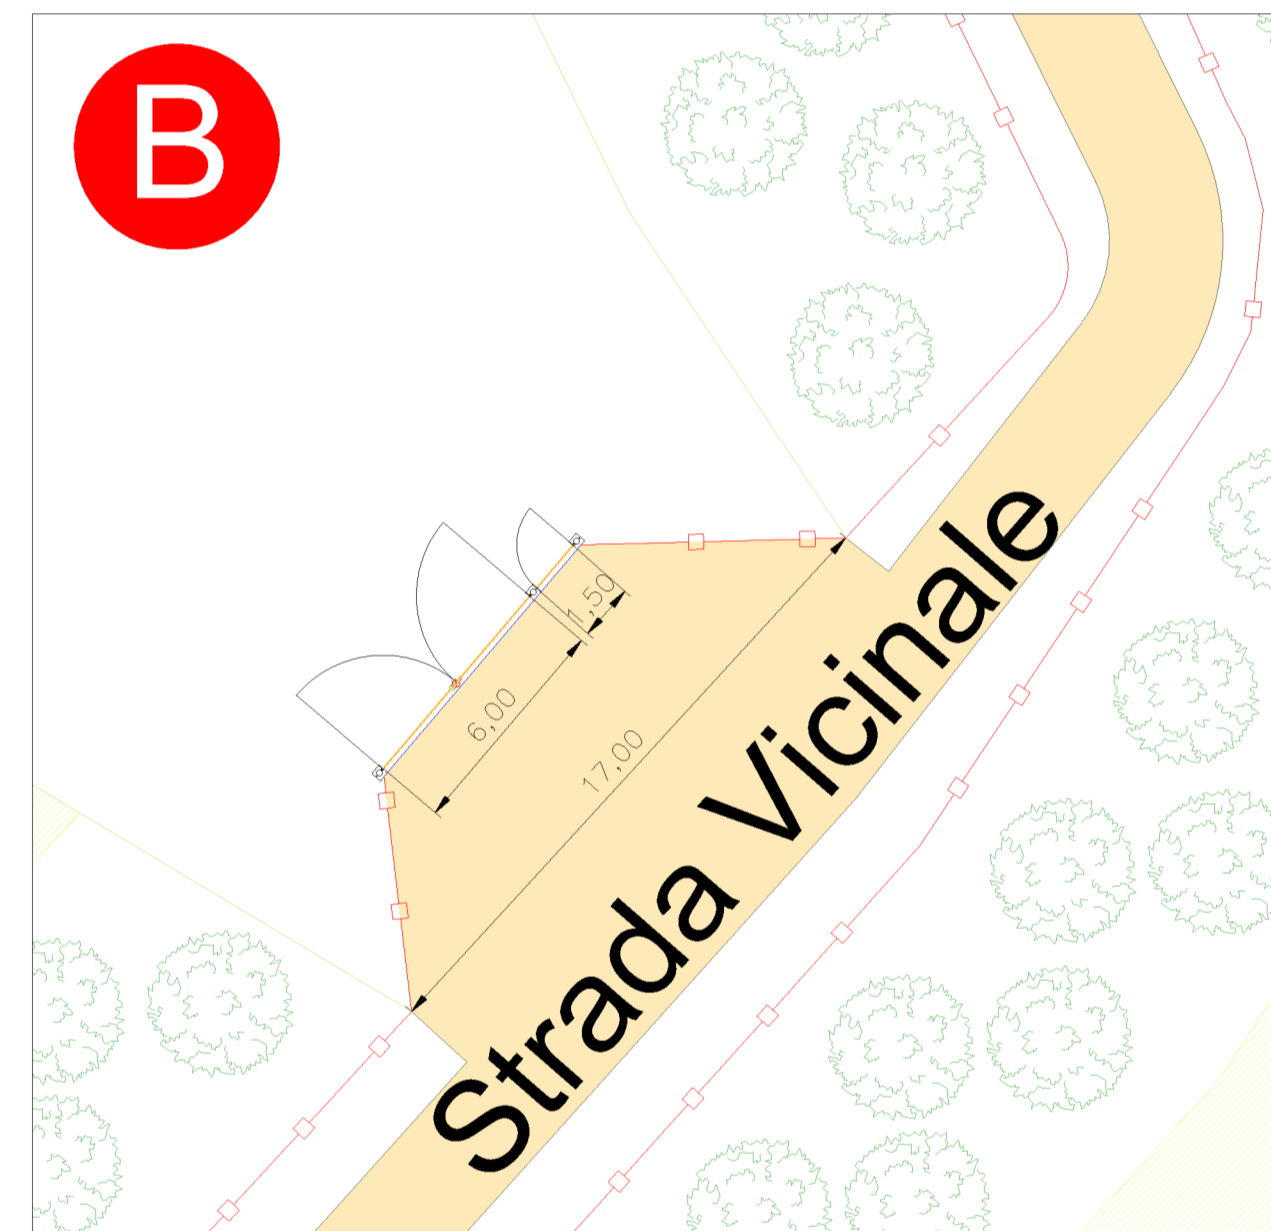

Ingresso tipo "B" - scala 1:200

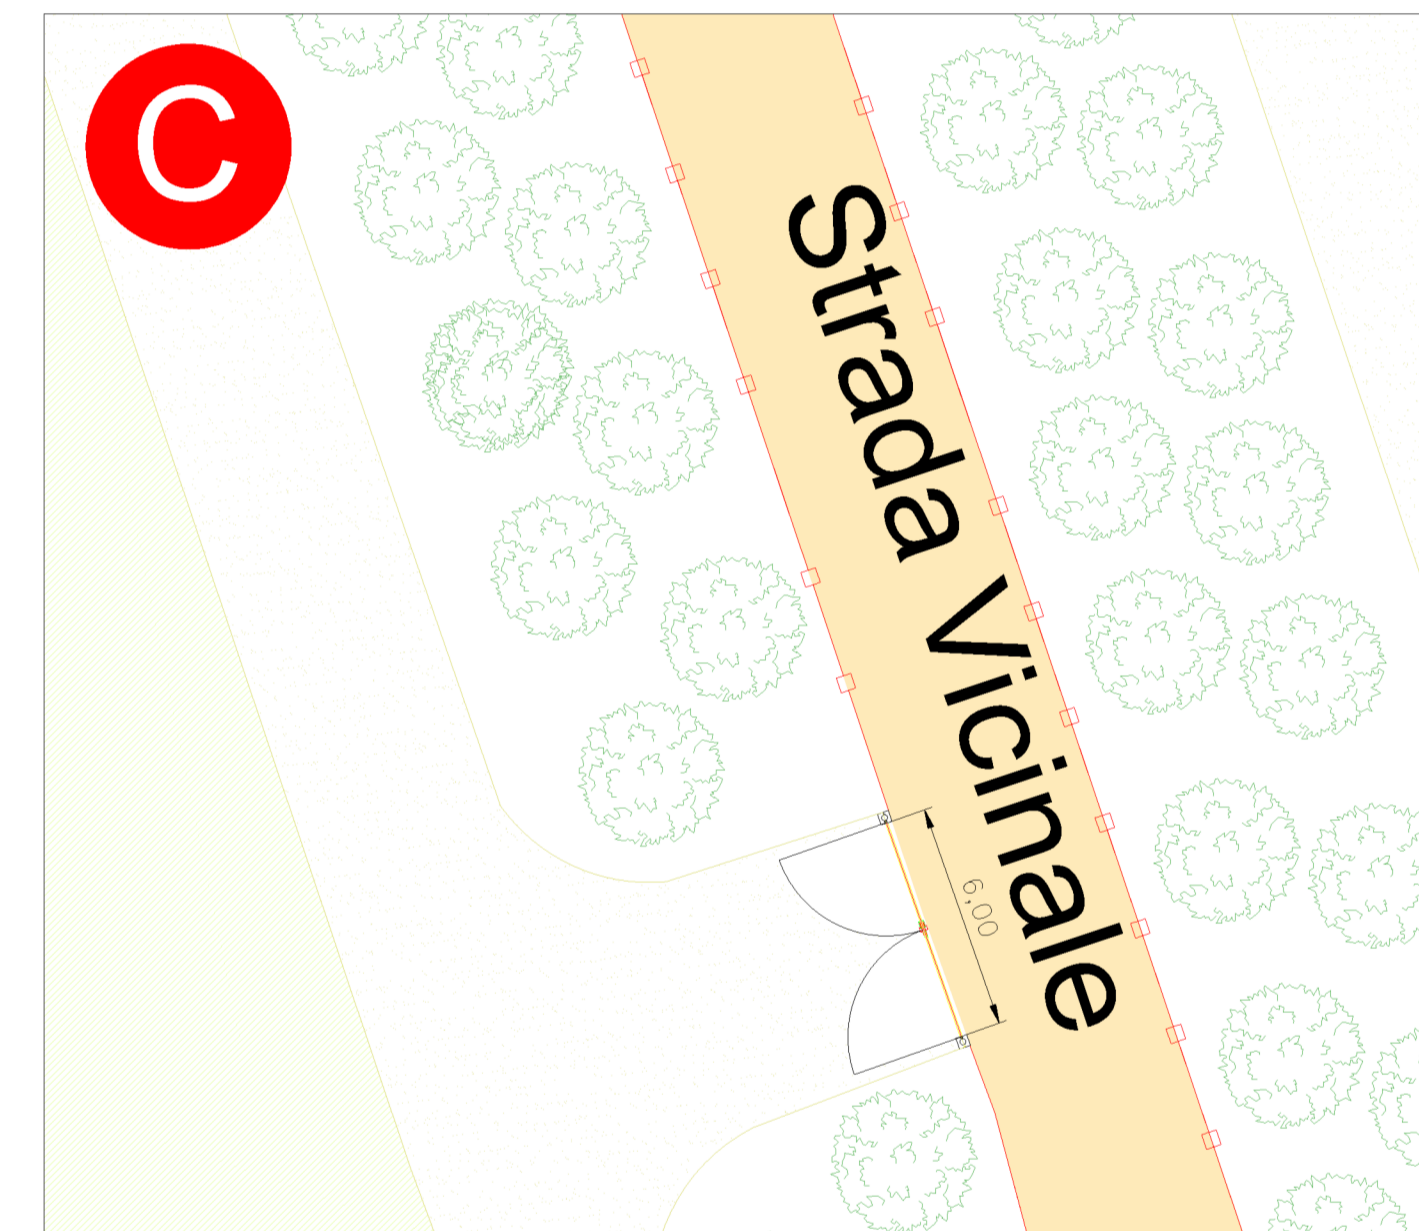

Ingresso tipo "C" - scala 1:200

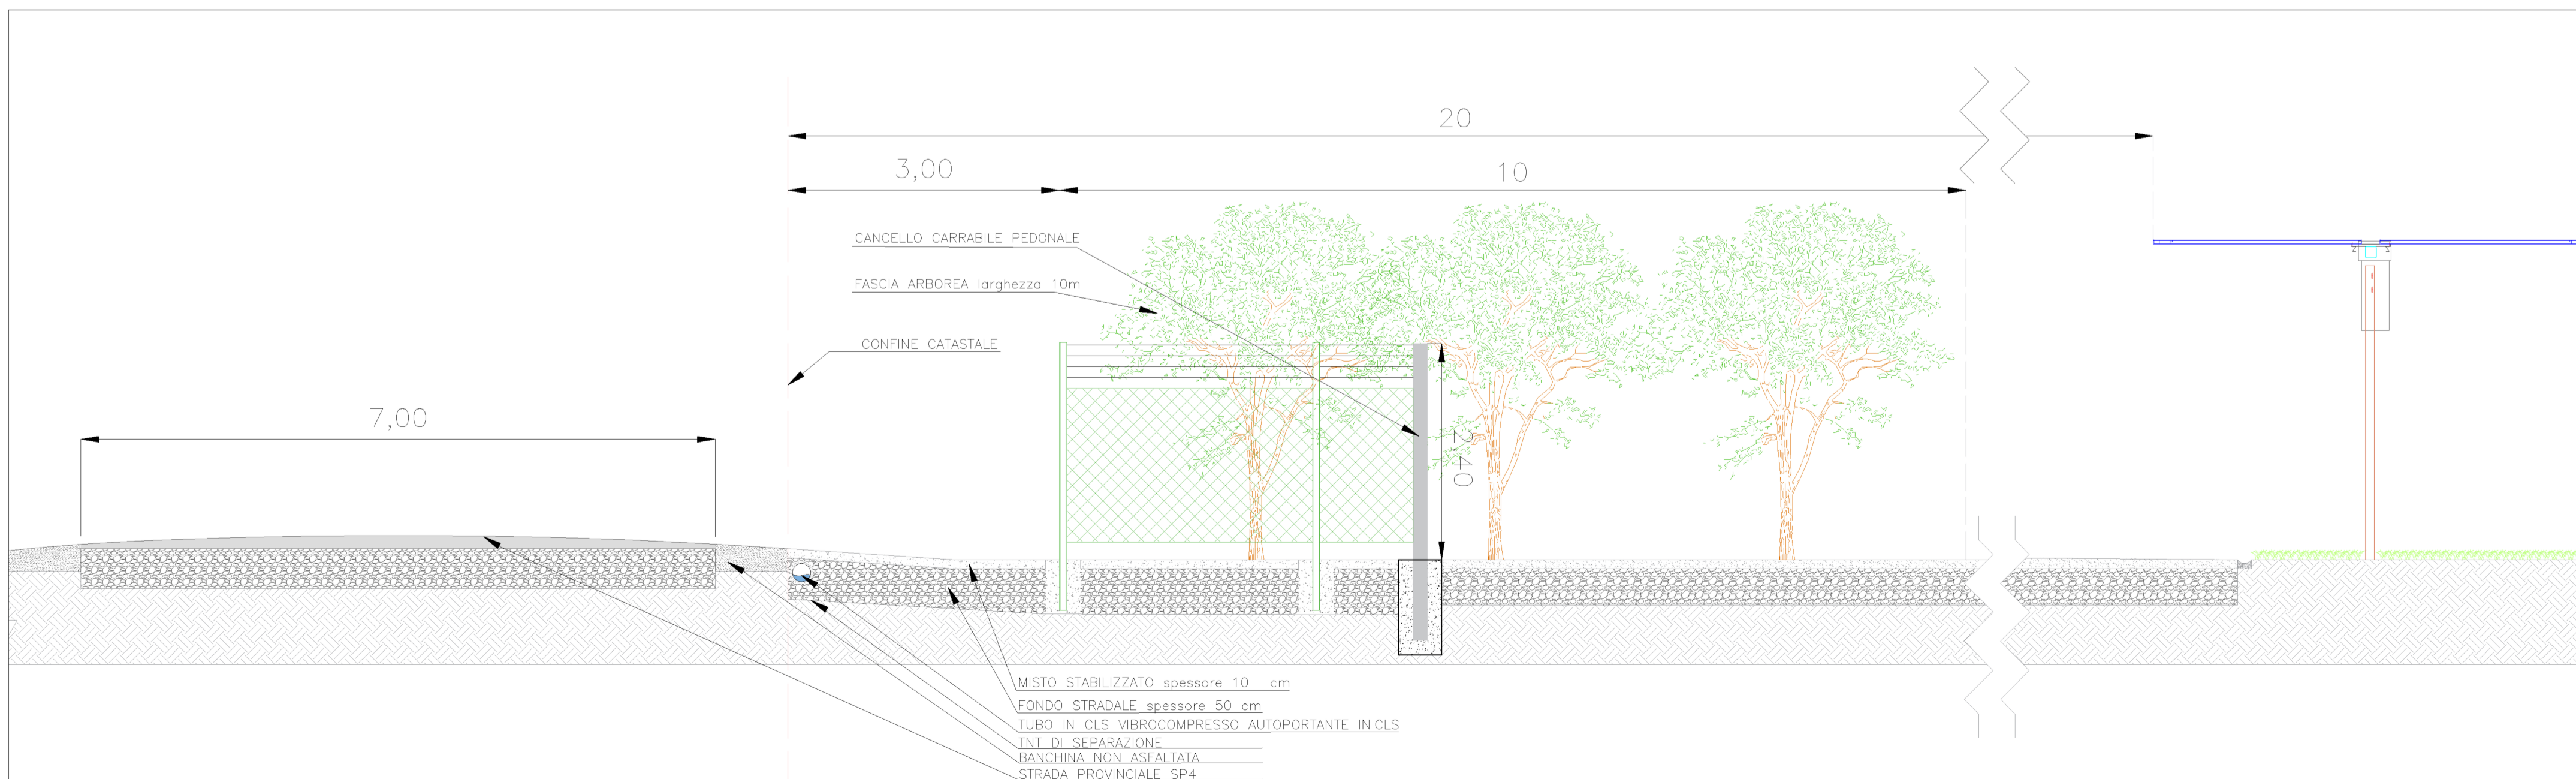

Sezione A-A' ingresso su strada provinciale - scala 1:50

Proponente **EDPR SICILIA PV S.R.L.**  
 Via Roberto Lepetit 8/10 - 20121 Milano  
 P.IVA 11064600965

PROGETTO DI UN IMPIANTO AGROVOLTAICO  
 CON POTENZA NOMINALE DI 94 MW  
 DA REALIZZARE NEL COMUNE DI VITTORIA (RG)  
 E NEL COMUNE DI CHIARAMONTE GULFI (RG)  
 DENOMINATO "CHIARAMONTE III"



EPD.TA Tipici Accessi		Scale varie			
Project Manager	Soluzioni Tecniche Multidisciplinari Via Giovanni Campolo, 92 90145 - Palermo Tel. 091-6818075 info@stmingegneria.it	Ing. Giuseppe Meli Ordine degli Ingegneri della Provincia di Palermo N. 5355  <b>TEAM di Progettazione:</b> Ing. Davide Buttili Ing. Maurizio Sesti Ing. Giovanni Ferraro Arch. Simona Zucchi Arch. Filippo Piazza	<b>Tec Solis</b> L'EFFICIENZA DEI MIGLIORI Ing. F. Ciavarella Ing. A. Giarramano Ing. Luca Argano		
				<b>SIBILWIND</b> Consulenze Specialistiche	
Visto Ente			TeoSolis S.r.l. via Baraggino snc (Ex Cav) 10034 - Chivasso (TO) tel. 011-9173881 Email: info@teosolis.com P.IVA 09657340015 Ing. F. Ciavarella Ing. A. Giarramano Ing. Luca Argano		
			Sibilwind S.r.l. Viale Croce Rossa, 25 90144 - Palermo (PA) tel. 0919763933 Michele Spagnuolo (Geologo) Pas. Gallo (Ingegnere) Rosario Fava (Geologo) Marcello Adinolfi (Geologo) Pas. Gallo (Ingegnere) Paolo Castelli (Agronomo) Carmelo Castelli (Agronomo-Forestale) Filippo Lioni (Architetto)		
Rev.	Data	Descrizione	Preparato	Controllato	Approvato
0	30/11/2022	Prima emissione	F. Piazza	G. Termini	G. Meli

E' vietata la riproduzione del presente documento, anche parziale, con qualsiasi mezzo, senza l'autorizzazione dei redattori