


AREA 5

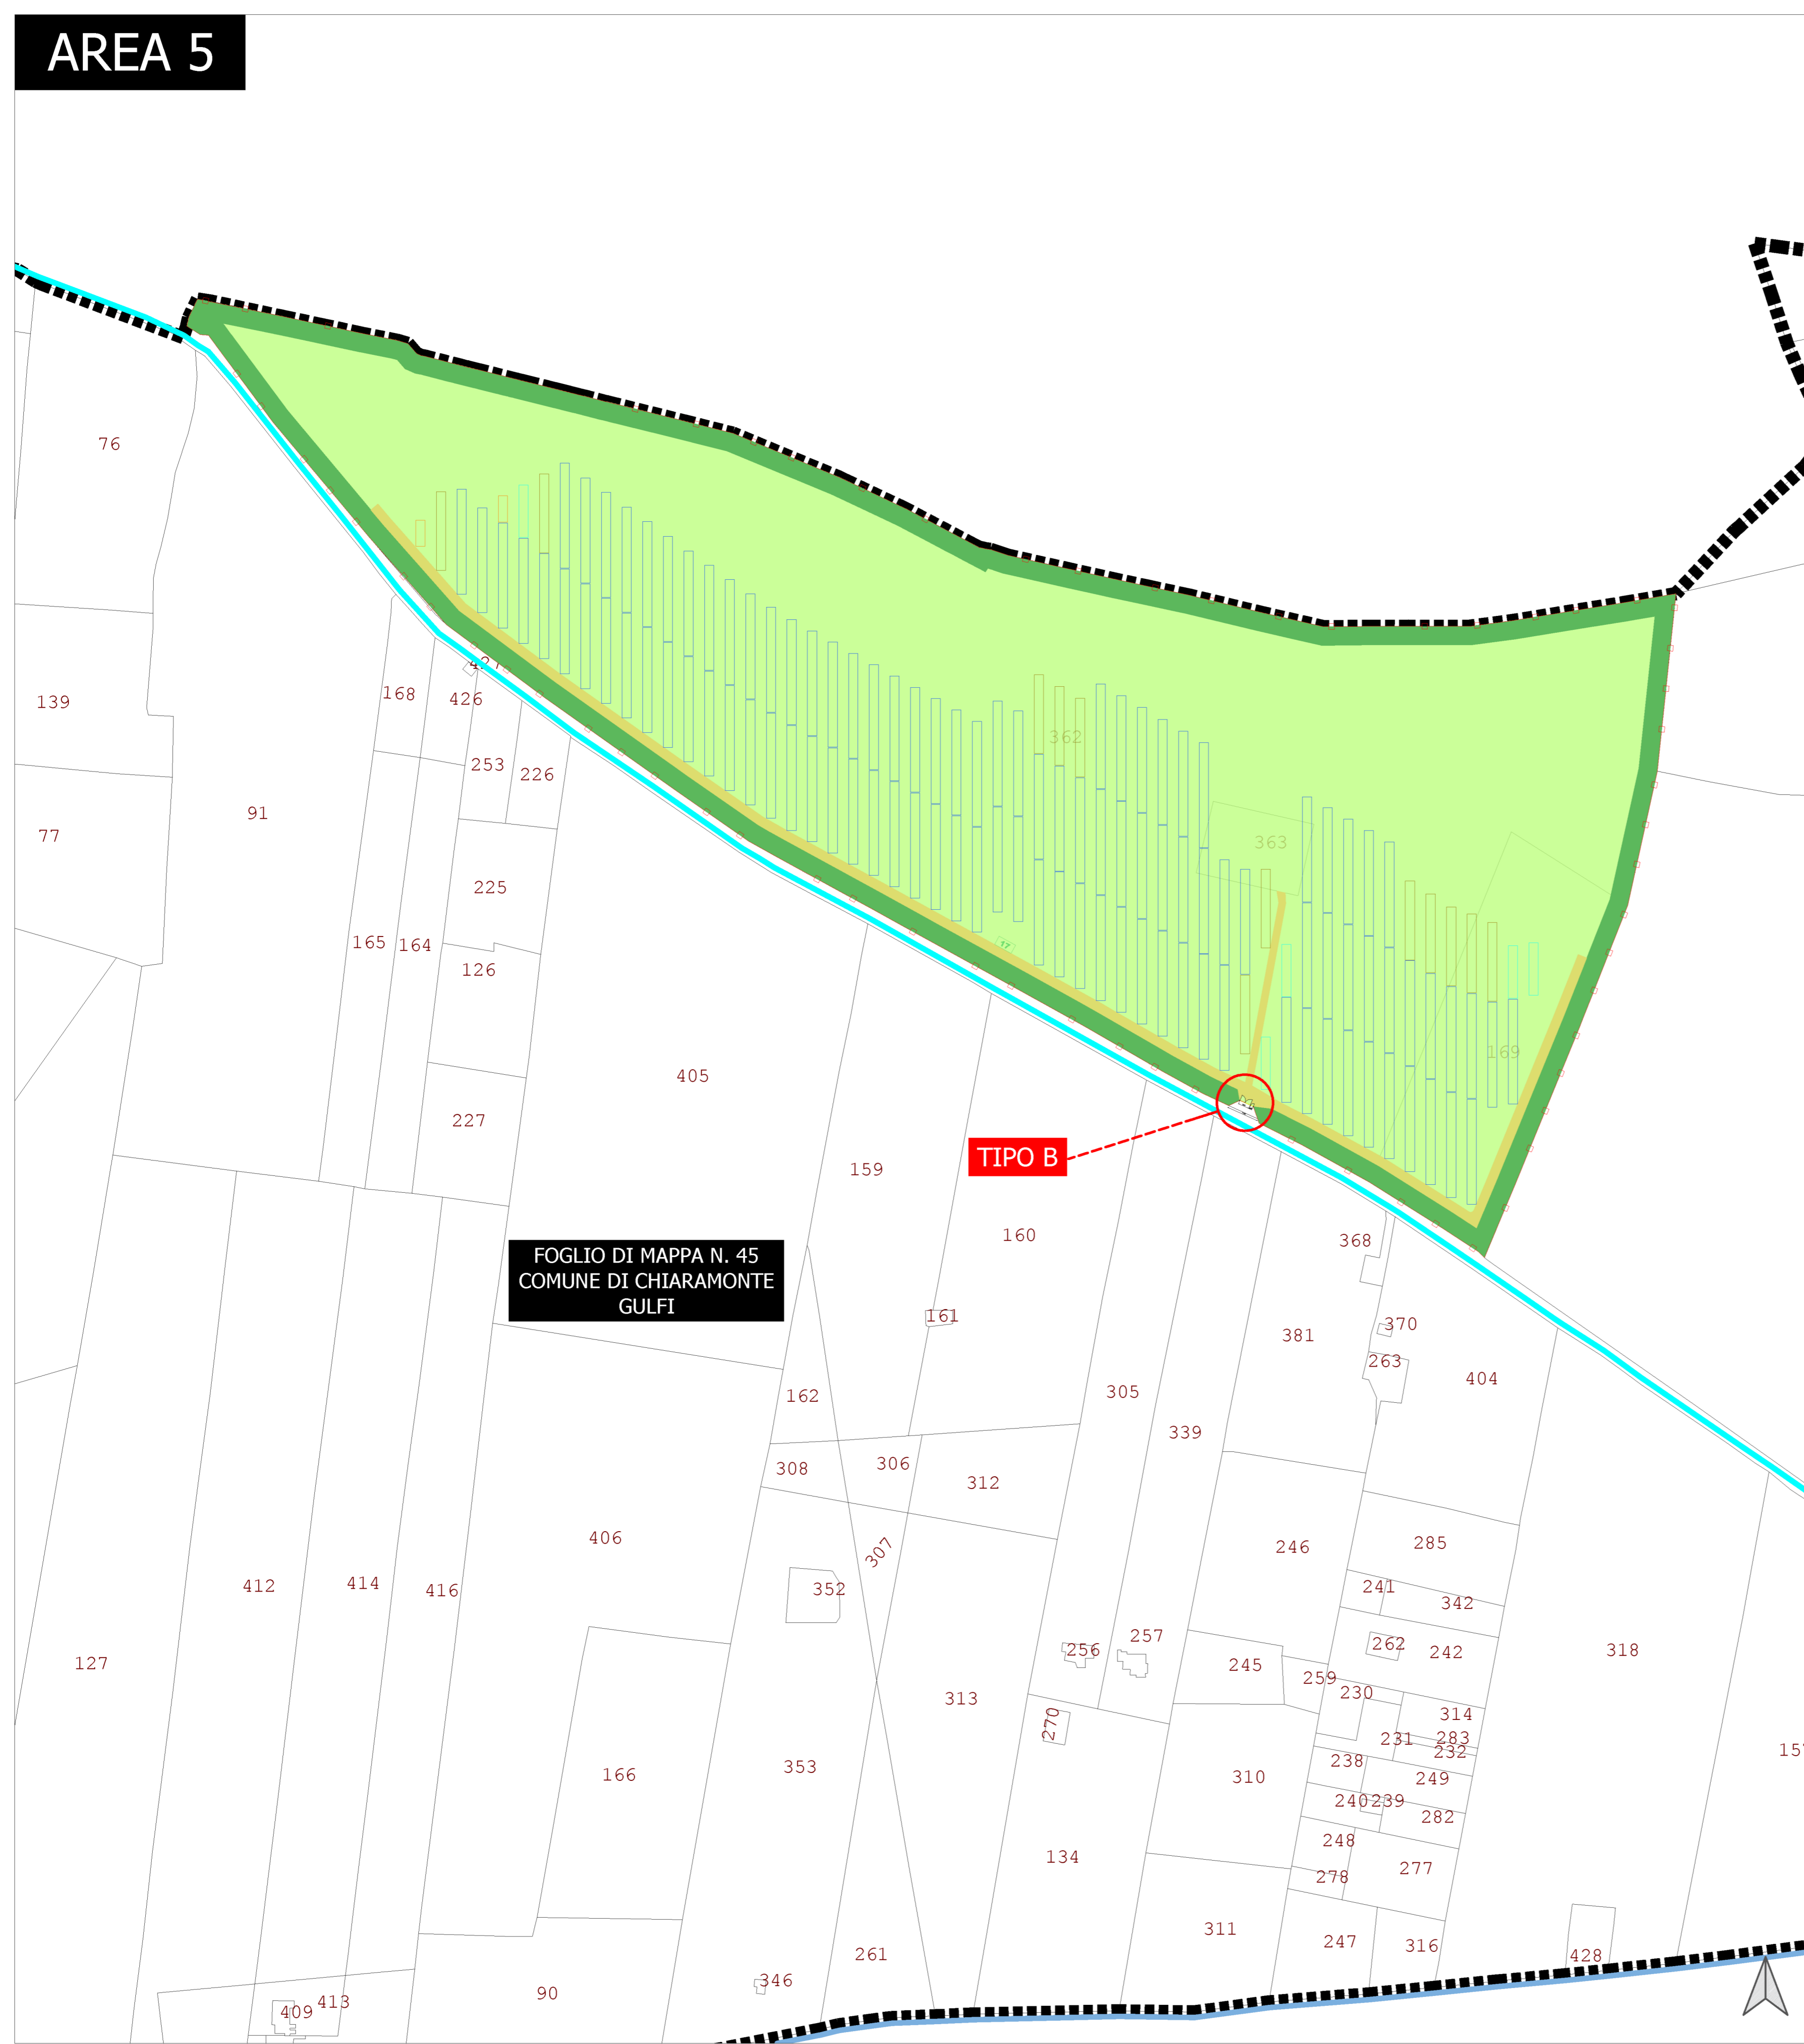

FOGLIO DI MAPPA N. 45
COMUNE DI CHIARAMONTE
GULFI

TIPO B

LEGENDA

- Recinzione
- Area impianto destinata a superficie di compensazione
- Fascia arborea
- Viabilità interna
- Superficie agricola
- Tracker 96
- Tracker 72
- Tracker 48
- Tracker 24
- Confine Foglio Catastale
- SP3
- Strada Comunale C.da Piraino

Proponente



EDPR SICILIA PV S.R.L.

Via Roberto Lepetit 8/10 - 20121 Milano
P.IVA 11064600965

PROGETTO DI UN IMPIANTO AGROVOLTAICO
CON POTENZA NOMINALE DI 94 MW
DA REALIZZARE NEL COMUNE DI VITTORIA (RG)
E NEL COMUNE DI CHIARAMONTE GULFI (RG)
DENOMINATO "CHIARAMONTE III"



EPD.AA5

Punti di Accesso Area 5

Scala
1:2.000

Project Manager	<p>Soluzioni Tecniche Multidisciplinari</p> <p>Via Giovanni Campolo, 92 90145 - Palermo Tel. 091-6818075 info@stmengineering.it</p>	<p>Ing. Giuseppe Meli Ordine degli Ingegneri della Provincia di Palermo N. 5355</p> <p>TEAM di Progettazione: Ing. Davide Balducci Ing. Maurizio Sisti Ing. Giovanni Terenzi Arch. Ilaria Zumbo Arch. Filippo Piazza</p>	<p>Consulenze Specialistiche</p> <p>TEC SOLIS L'EFFICIENZA DEI MIGLIORI</p> <p>Ing. V. Chiavelli Ing. A. Giarramone Ing. Luca Argano</p> <p>SICILWIND SOLAR PANELS - SOLAR TRACKERS - SOLAR SYSTEMS</p> <p>Sielwind S.r.l. Viale Croce Rossa, 25 90144 - Palermo (PA) tel. 0919763933 Michele Ogliastro (Geologo) Rosario Fria (Geologo) Marcello Miliardo (Civile) Ivo Galano (Ingegnere) Paolo Castelli (Agronomo) Corrado Castelli (Agronomo-Forestale) Filippo Ianni (Archeologo)</p>		
	<p>Visto Ente</p>	<p>Project Manager</p>			
Rev.	Data	Descrizione	Preparato	Controllato	Approvato
0	30/11/2022	Prima emissione	F. Piazza	G. Termini	G. Meli