



PARTICOLARE SEZIONE ATTRAVERSAMENTO INTERFERENZA 17/18/19 tav. EPD.PINT SOVRAPASSO SU TOMBINO STRADALE

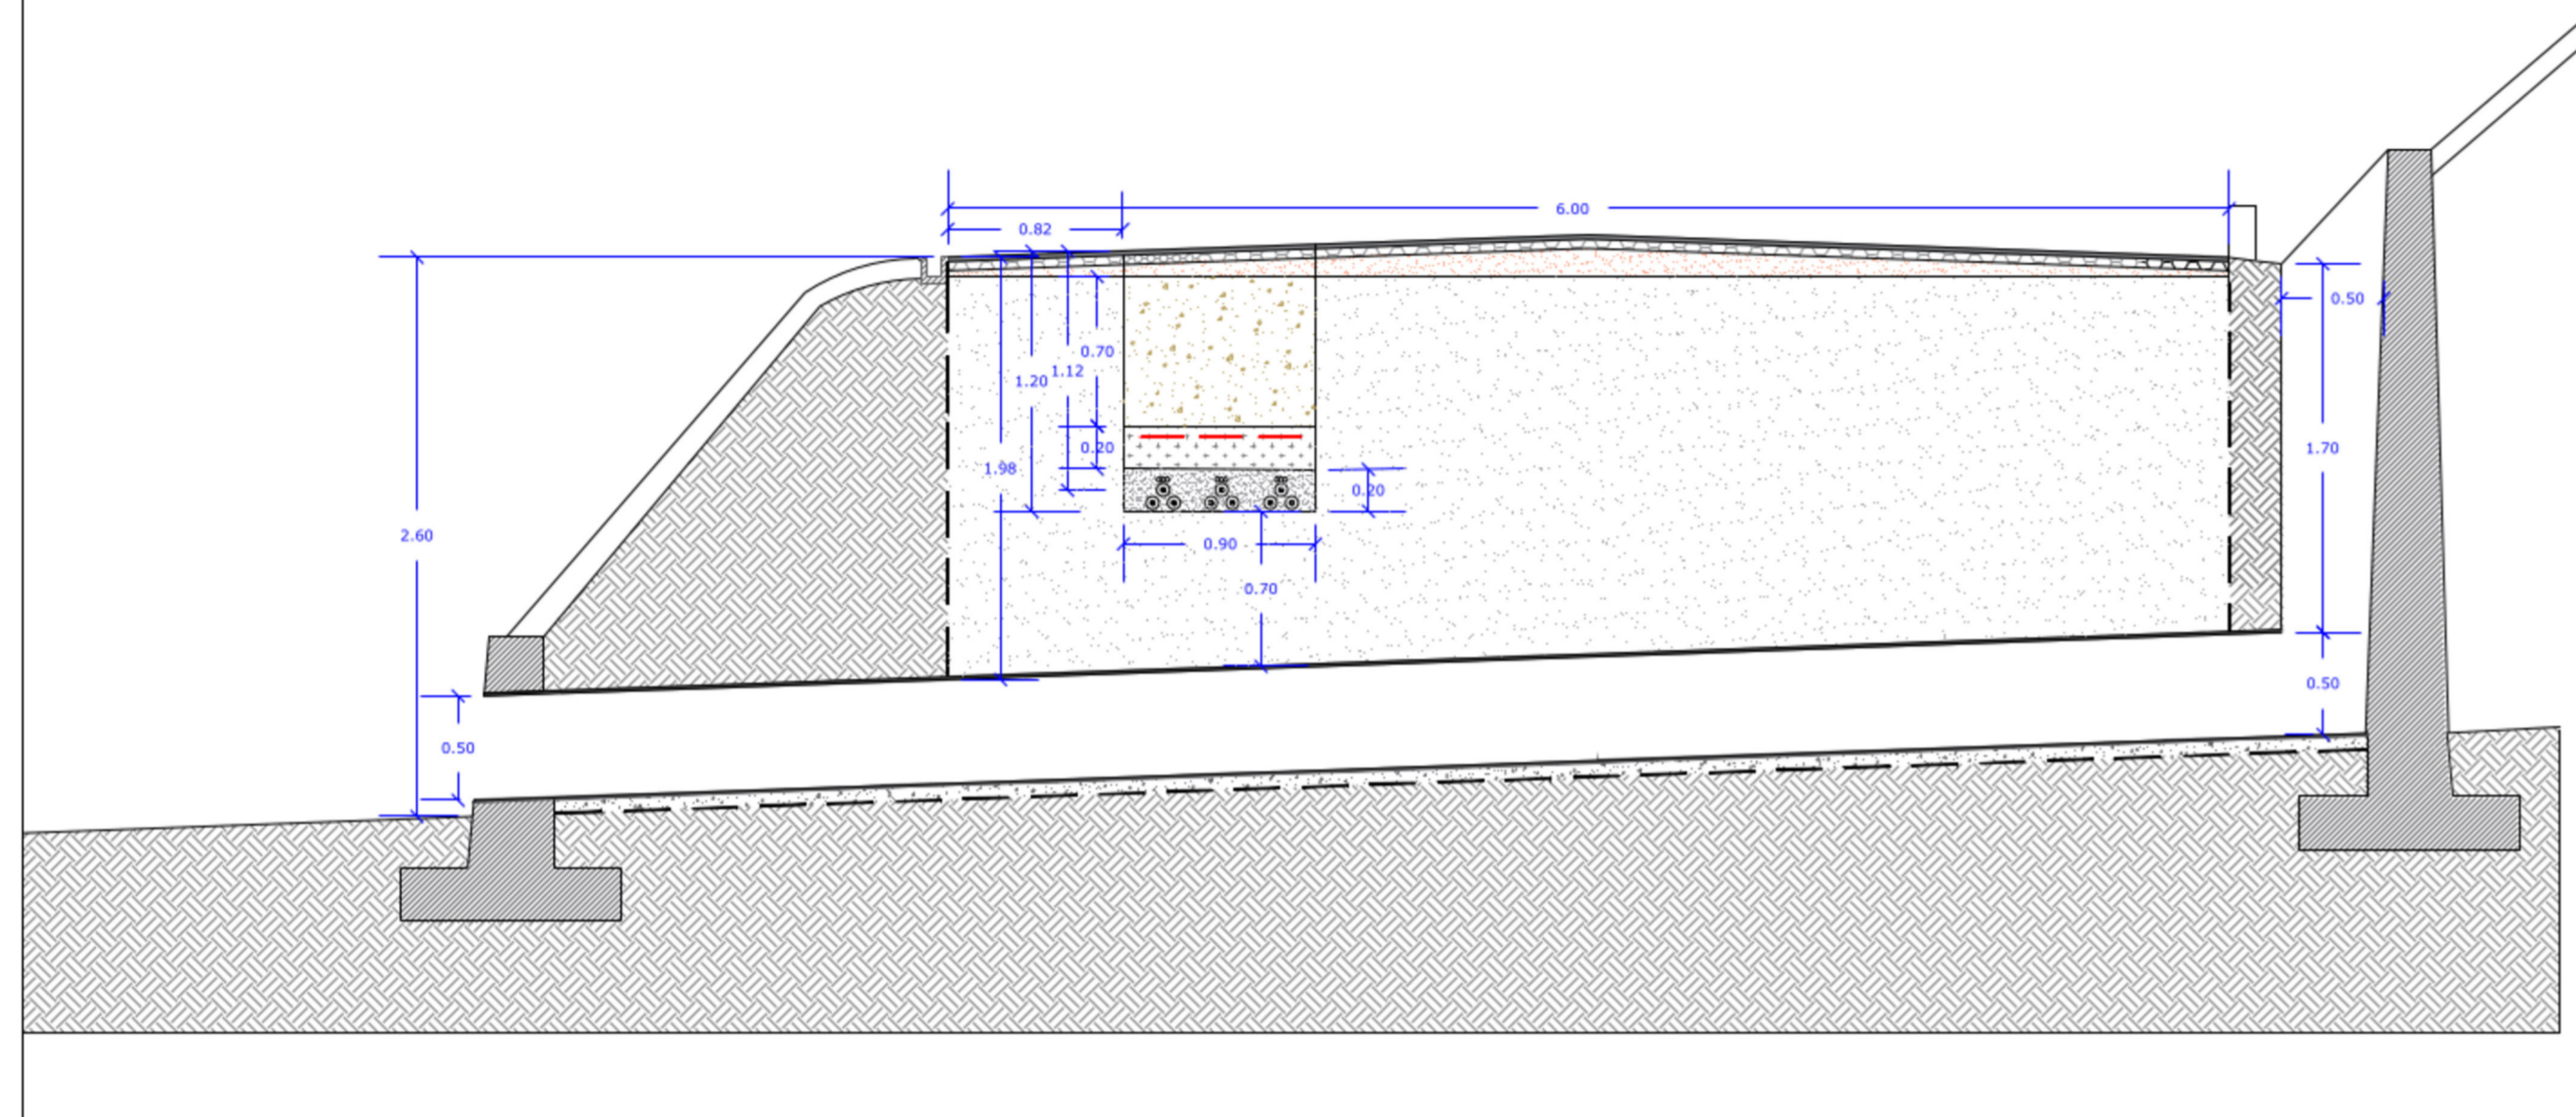


Scala 1:100

PARTICOLARE SEZIONE ATTRAVERSAMENTO INTERFERENZA 3/4/5/6/7/9/10/11/12/13/14 TAV. EPD.PINT SOTTOPASSO CONDOTTA CONSORZIO IRRIGUO (POSA CAVI MT SU TERRENO)

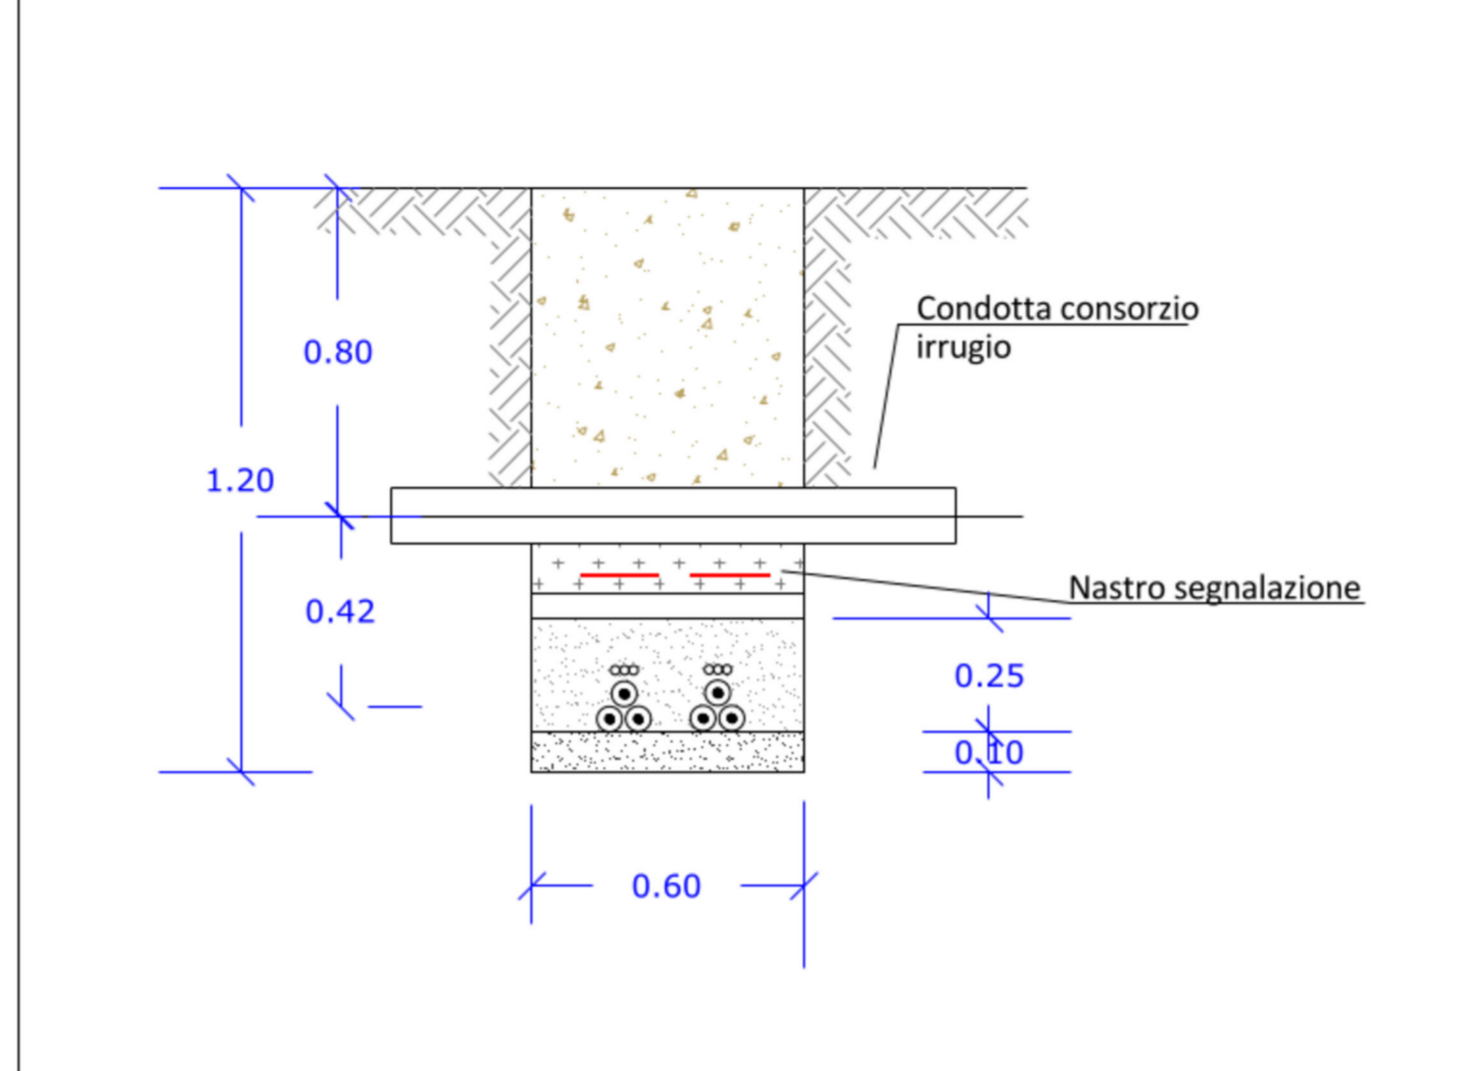

Scala 1:20

PARTICOLARE SEZIONE ATTRAVERSAMENTO INTERFERENZA 8 TAV. EPD.PINT SOTTOPASSO METANODOTTO SNAM (POSA CAVI MT SU TERRENO)

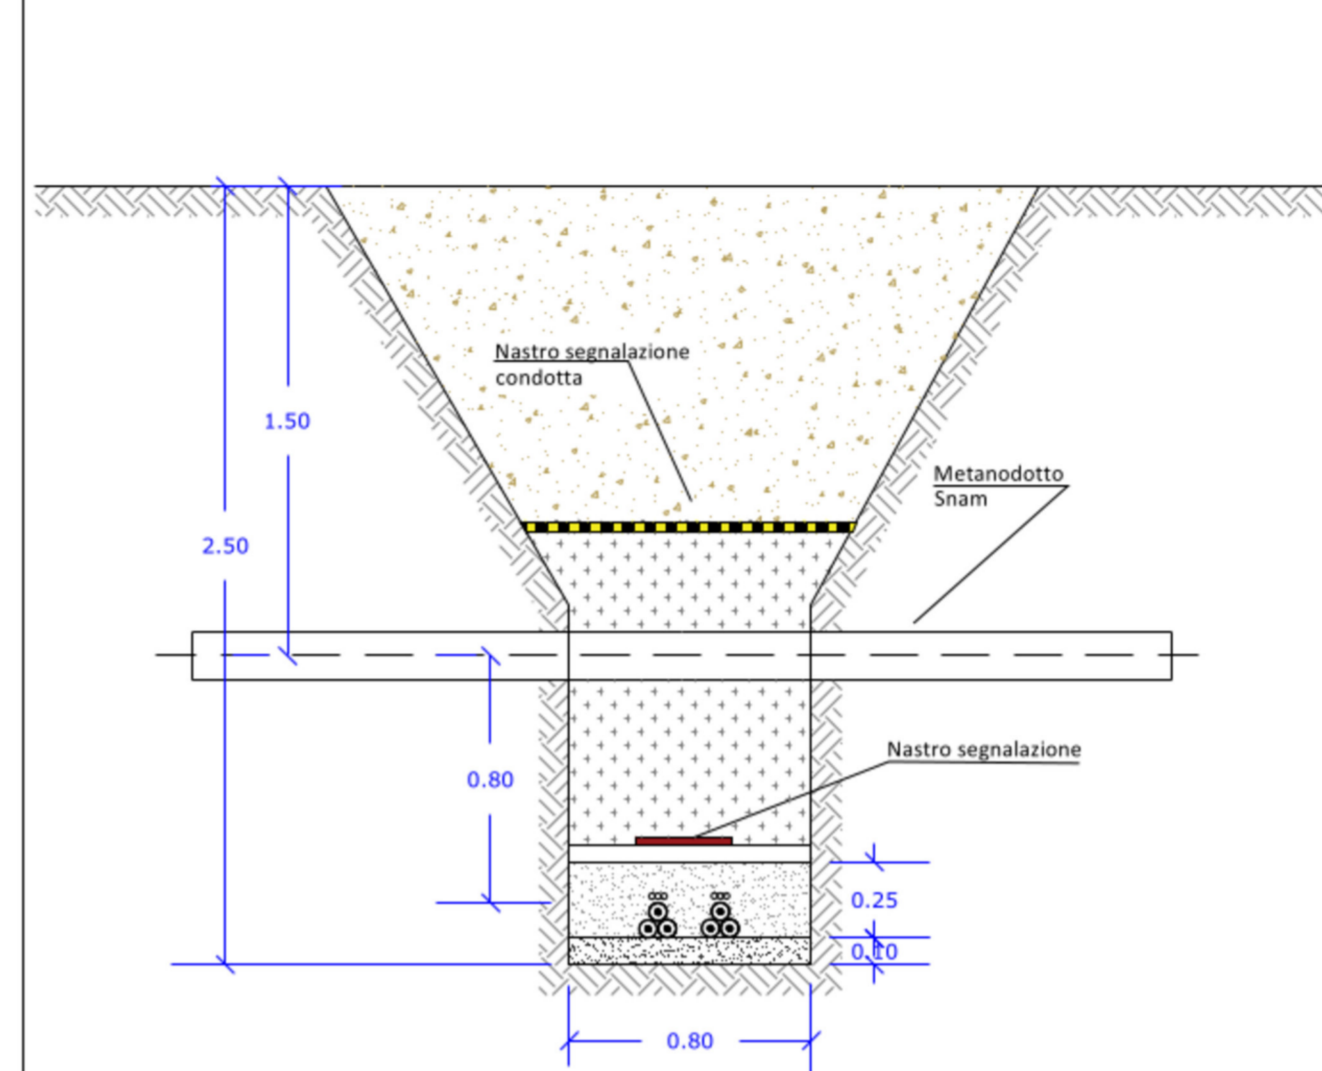

Scala 1:50

LEGENDA

- Superficie da scarificare e relativo ripristino dello strato di usura
- Strato di collegamento binder
- Strato di base con misto bituminoso
- Materiale vagliato proveniente dagli scavi
- Tout - Venant di cava
- Letto di posa in sabbia
- Terra
- Cavo in MT
- Nastro segnalazione
- Tributo per fibra ottica


Proprietario: **edp Renewables**

EDPR SICILIA PV S.R.L.
Via Roberto Lepetit 8/10 - 20121 Milano
P.IVA 11064600965

PROGETTO DI UN IMPIANTO AGROVOLTAICO CON POTENZA NOMINALE DI 94 MW DA REALIZZARE NEL COMUNE DI VITTORIA (RG) E NEL COMUNE DI CHIARAMONTE GULFI (RG) DENOMINATO "CHIARAMONTE III"




PARTICOLARE SEZIONE ATTRAVERSAMENTO INTERFERENZA 16 TAV. EPD.PINT SOTTOPASSO RETE TELEFONICA (POSA CAVI MT SU STRADA)

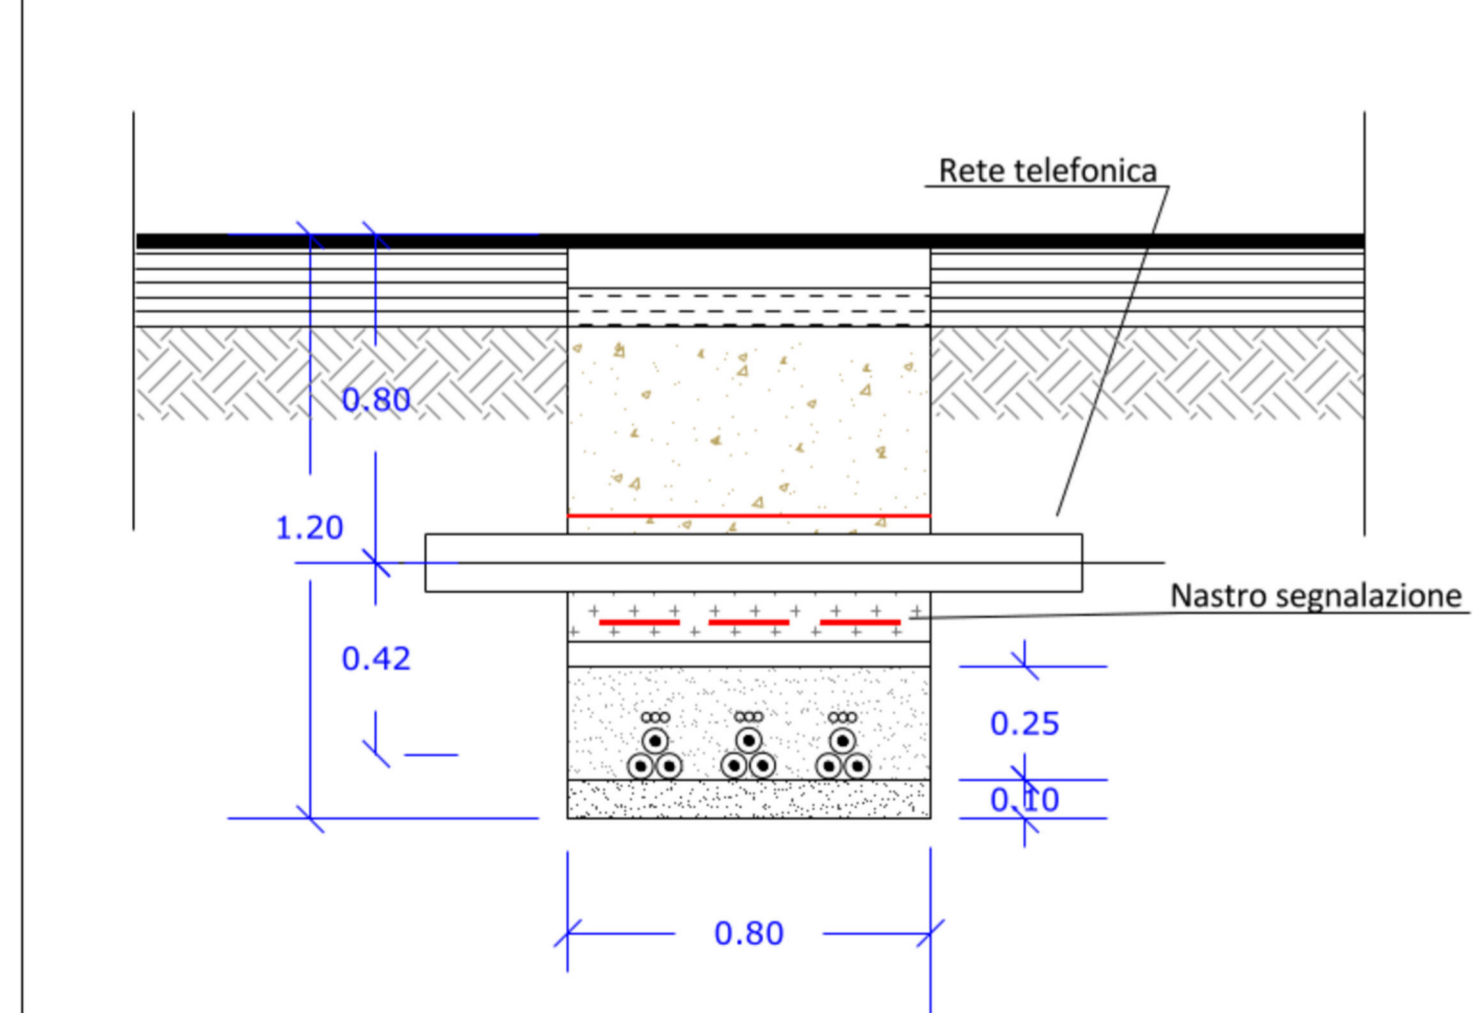

Scala 1:20

PARTICOLARE SEZIONE ATTRAVERSAMENTO INTERFERENZA 15 tav. EPD.PINT SOTTOPASSO IN TOC - TRIVELLAZIONE ORIZZONTALE CONTROLLATA SU VIADOTTO

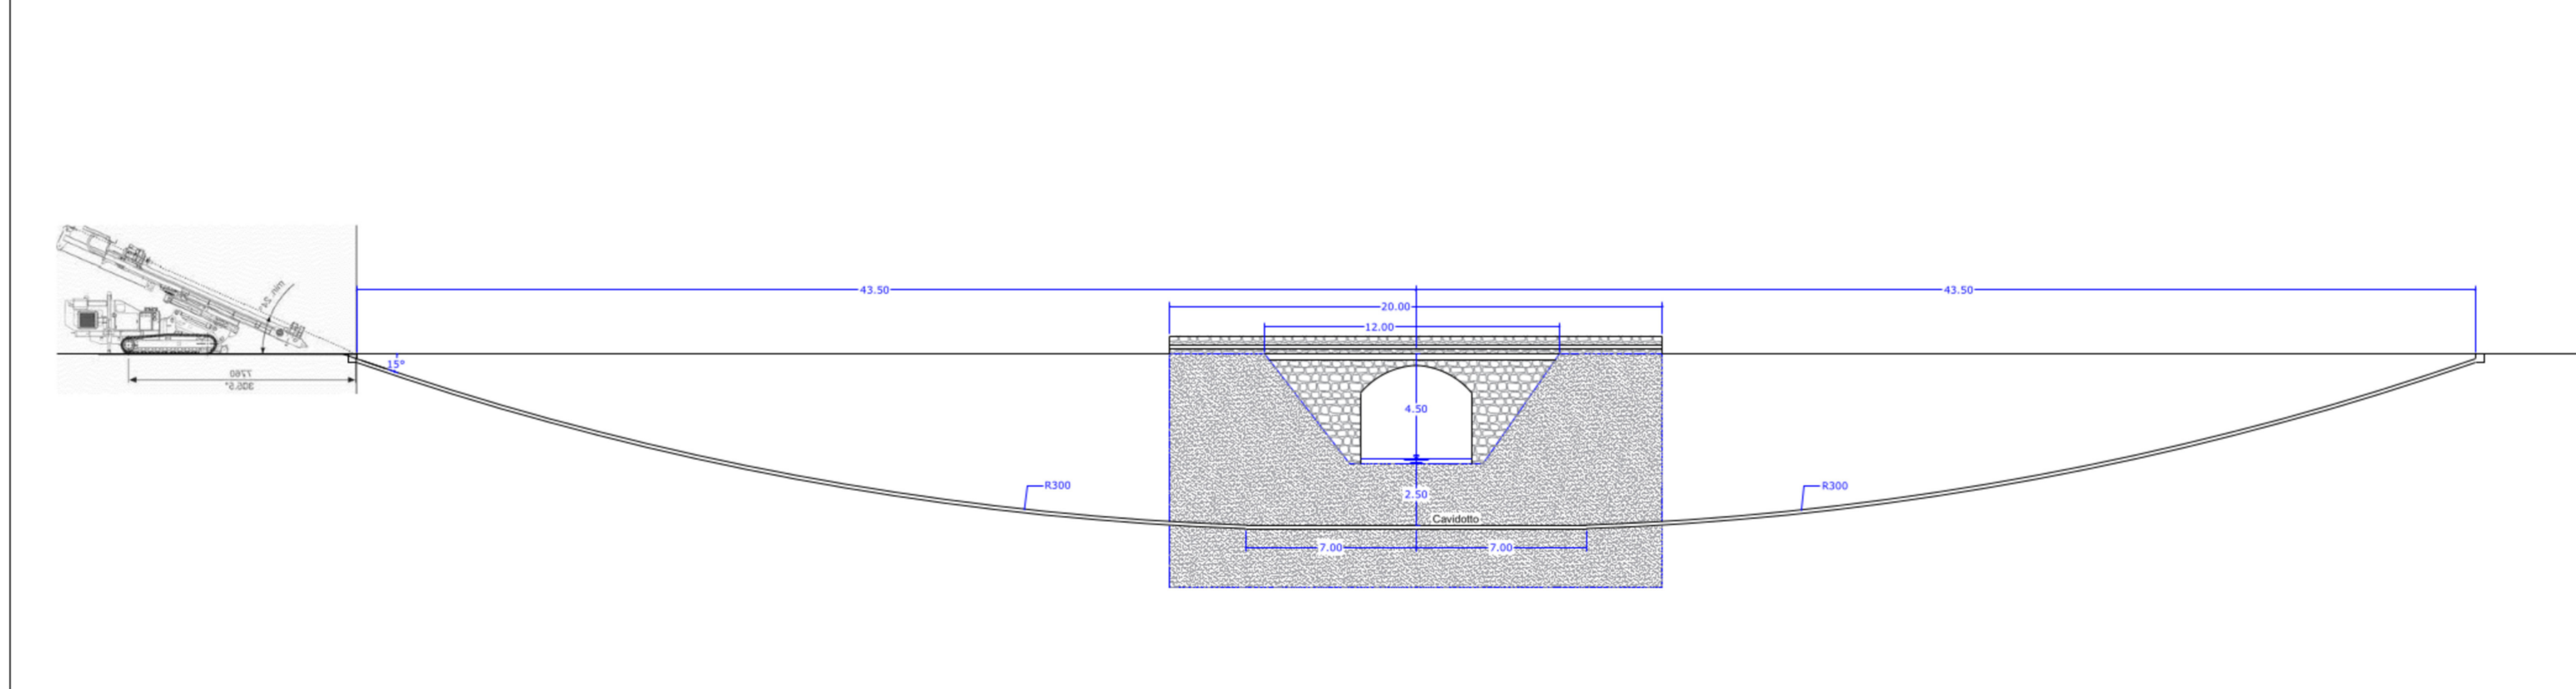

Scala 1:200

EPD.INT
Tipici attraversamento interferenze

Project Manager: **STM INGEGNERIA** Soluzioni Tecniche Multidisciplinari
Via Giovanni Campolo, 92 90145 - Palermo
Tel. 091-6818075
info@stmingegneria.it

Ing. Giuseppe Meli
Ordine degli Ingegneri della Provincia di Palermo N. 5355

TEAM di Progettazione:
Ing. Davide Baldini
Ing. Maurizio Savi
Ing. Giovanni Termini
Arch. Renzo Zucchi
Arch. Filippo Piazza

Consulenze Specialistiche: **TecSolis** L'EFFICIENZA DEI MIGLIORI
Ing. F. Chiarelli
Ing. A. Garraone
Ing. Luca Argano

SICILWIND S.R.L.
Viale Croce Rossa, 25 90144 - Palermo (PA)
tel. 0919763933
Michele Opadone (Geologo)
Rosario Fusa (Geologo)
Marcello Milillo (Geologo)
Ivo Giulio (Ingegnere)
Paolo Castelli (Agronomo)
Corrado Castelli (Agronomo-Forestale)
Filippo Ianni (Archeologo)

Visto Ente: _____

Rev.	Data	Descrizione	Preparato	Controllato	Approvato
0	30/11/2022	Prima emissione	F. Piazza	G. Termini	G. Meli

È vietata la riproduzione del presente documento, anche parziale, con qualsiasi mezzo, senza l'autorizzazione dei redattori