



- LEGENDA**
- Cavidotto MT 30 Kv
  - Recinzione
  - Area impianto destinata a superficie di compensazione
  - Fascia arborea
  - Viabilità interna
  - Superficie agricola
  - Tracker 96
  - Tracker 72
  - Tracker 48
  - Tracker 24

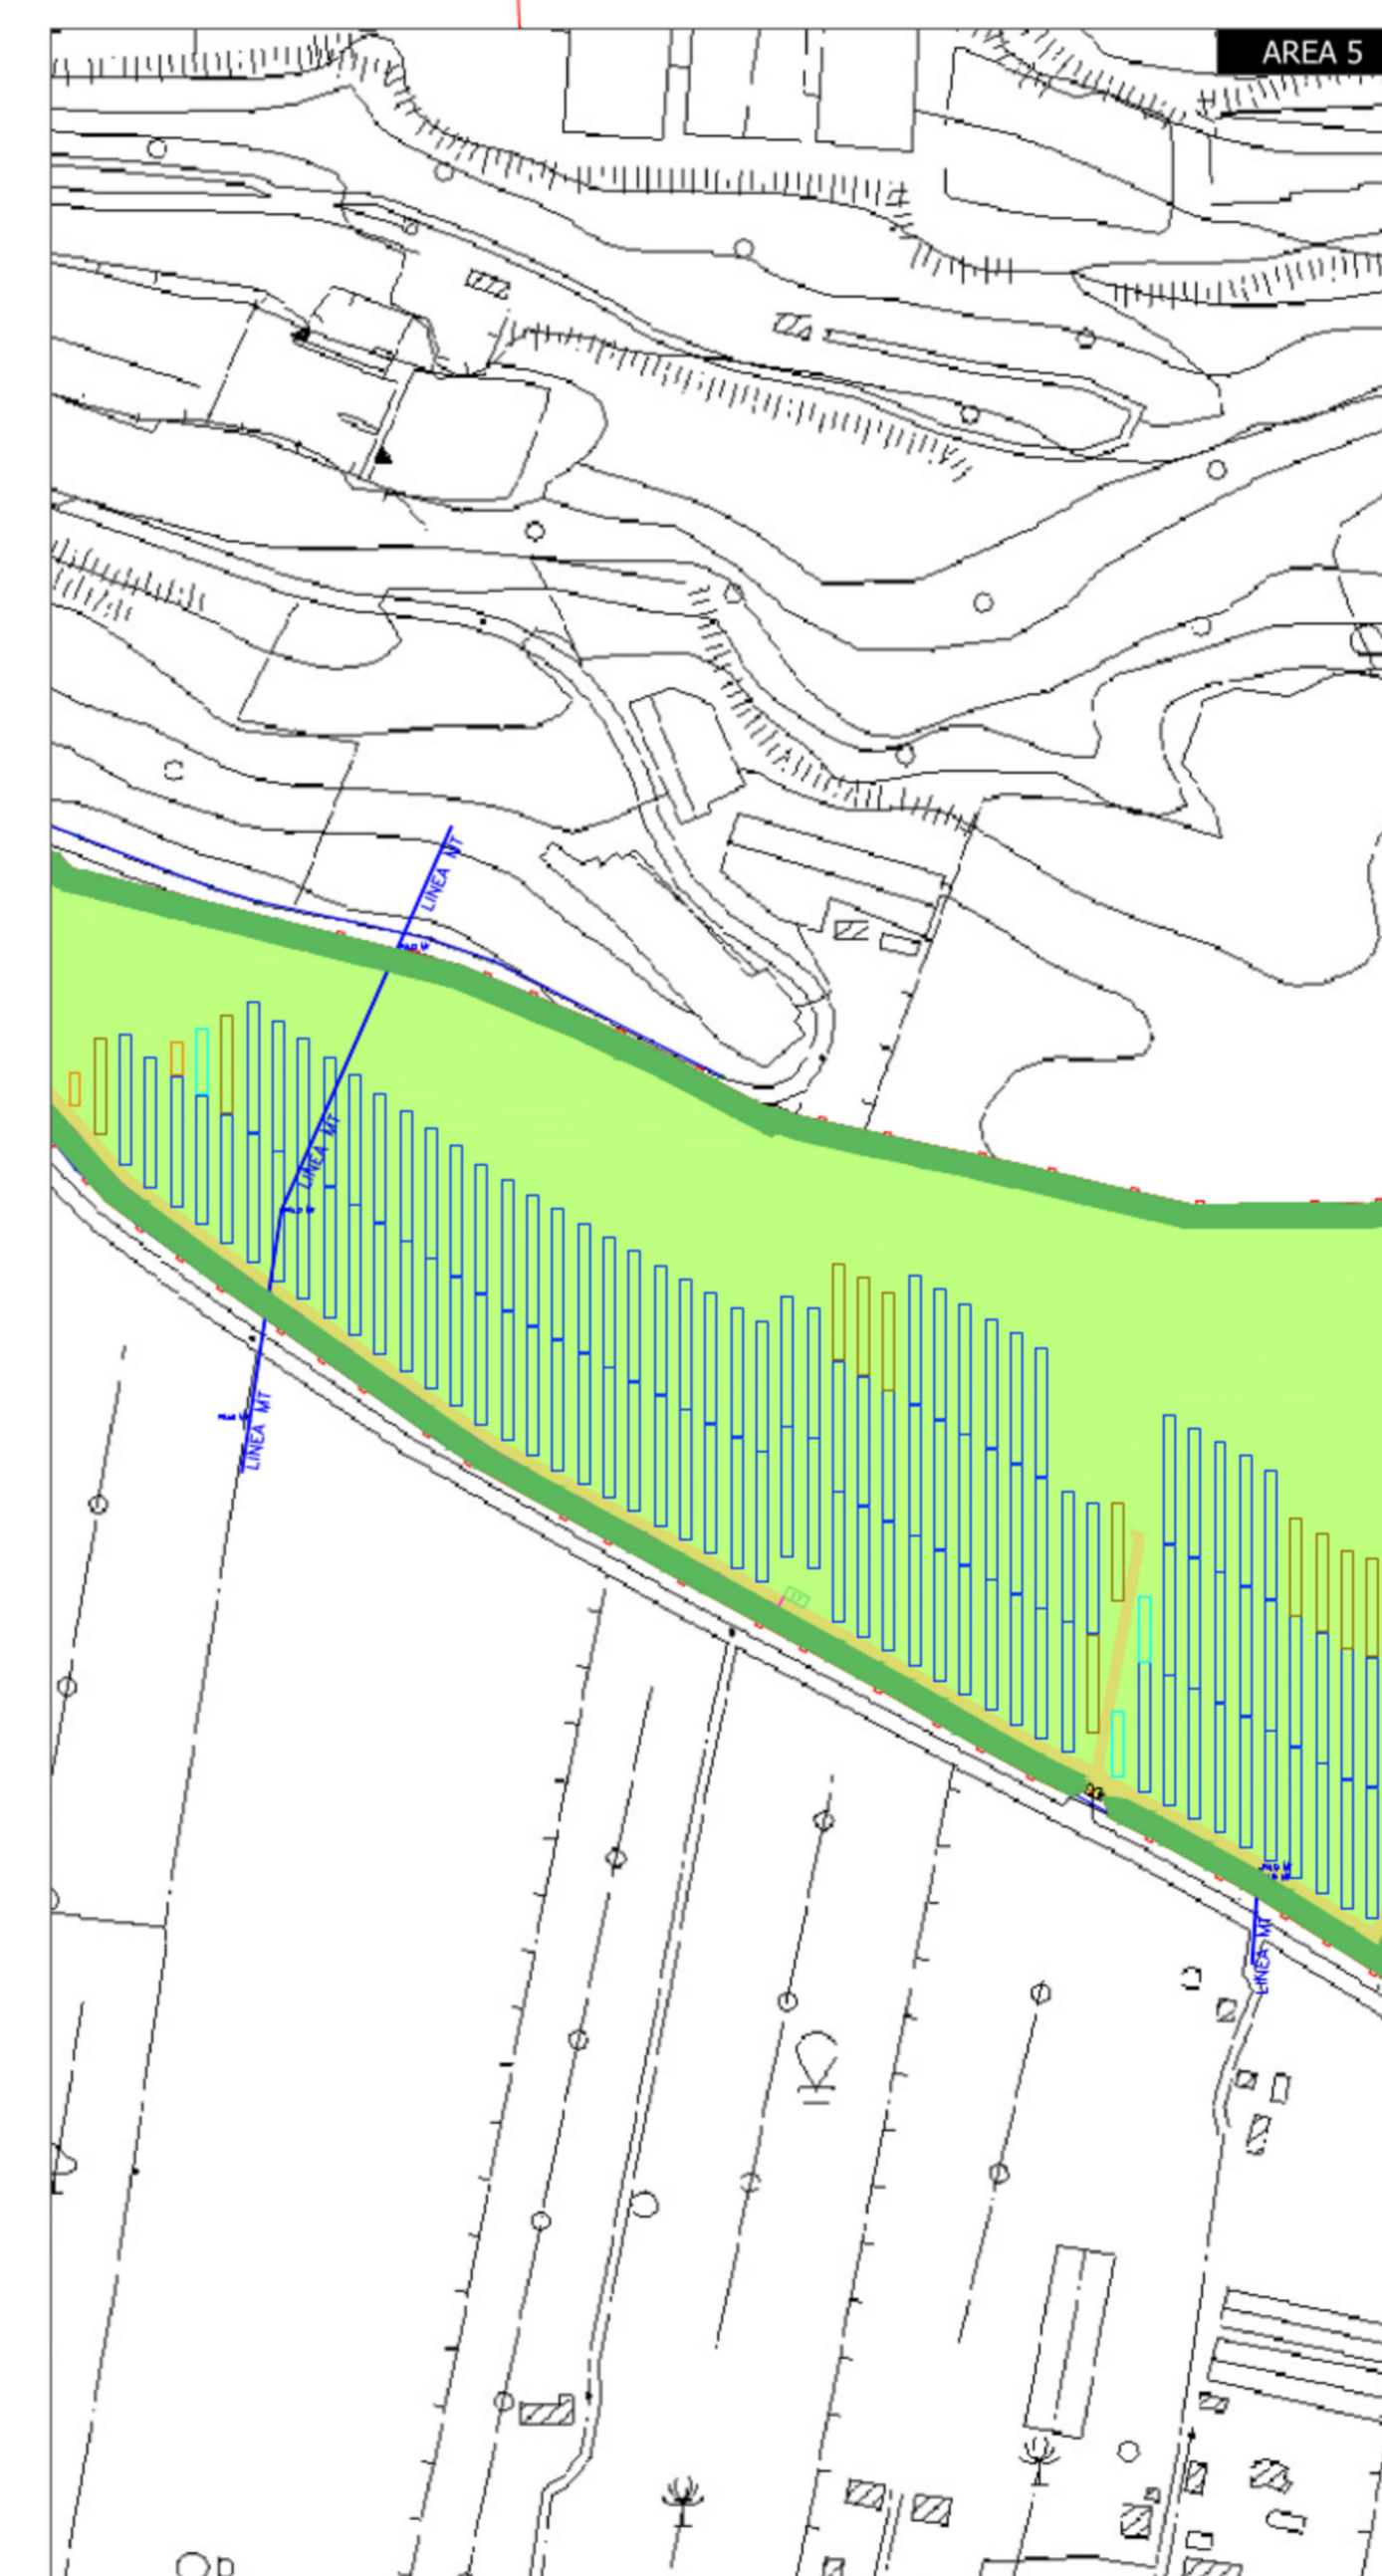


Proprietario  **EDPR SICILIA PV S.R.L.**  
 Via Roberto Lepetit 8/10 - 20121 Milano  
 P.IVA 11064600965

**PROGETTO DI UN IMPIANTO AGROVOLTAICO  
 CON POTENZA NOMINALE DI 94 MW  
 DA REALIZZARE NEL COMUNE DI VITTORIA (RG)  
 E NEL COMUNE DI CHIARAMONTE GULFI (RG)  
 DENOMINATO "CHIARAMONTE III"**

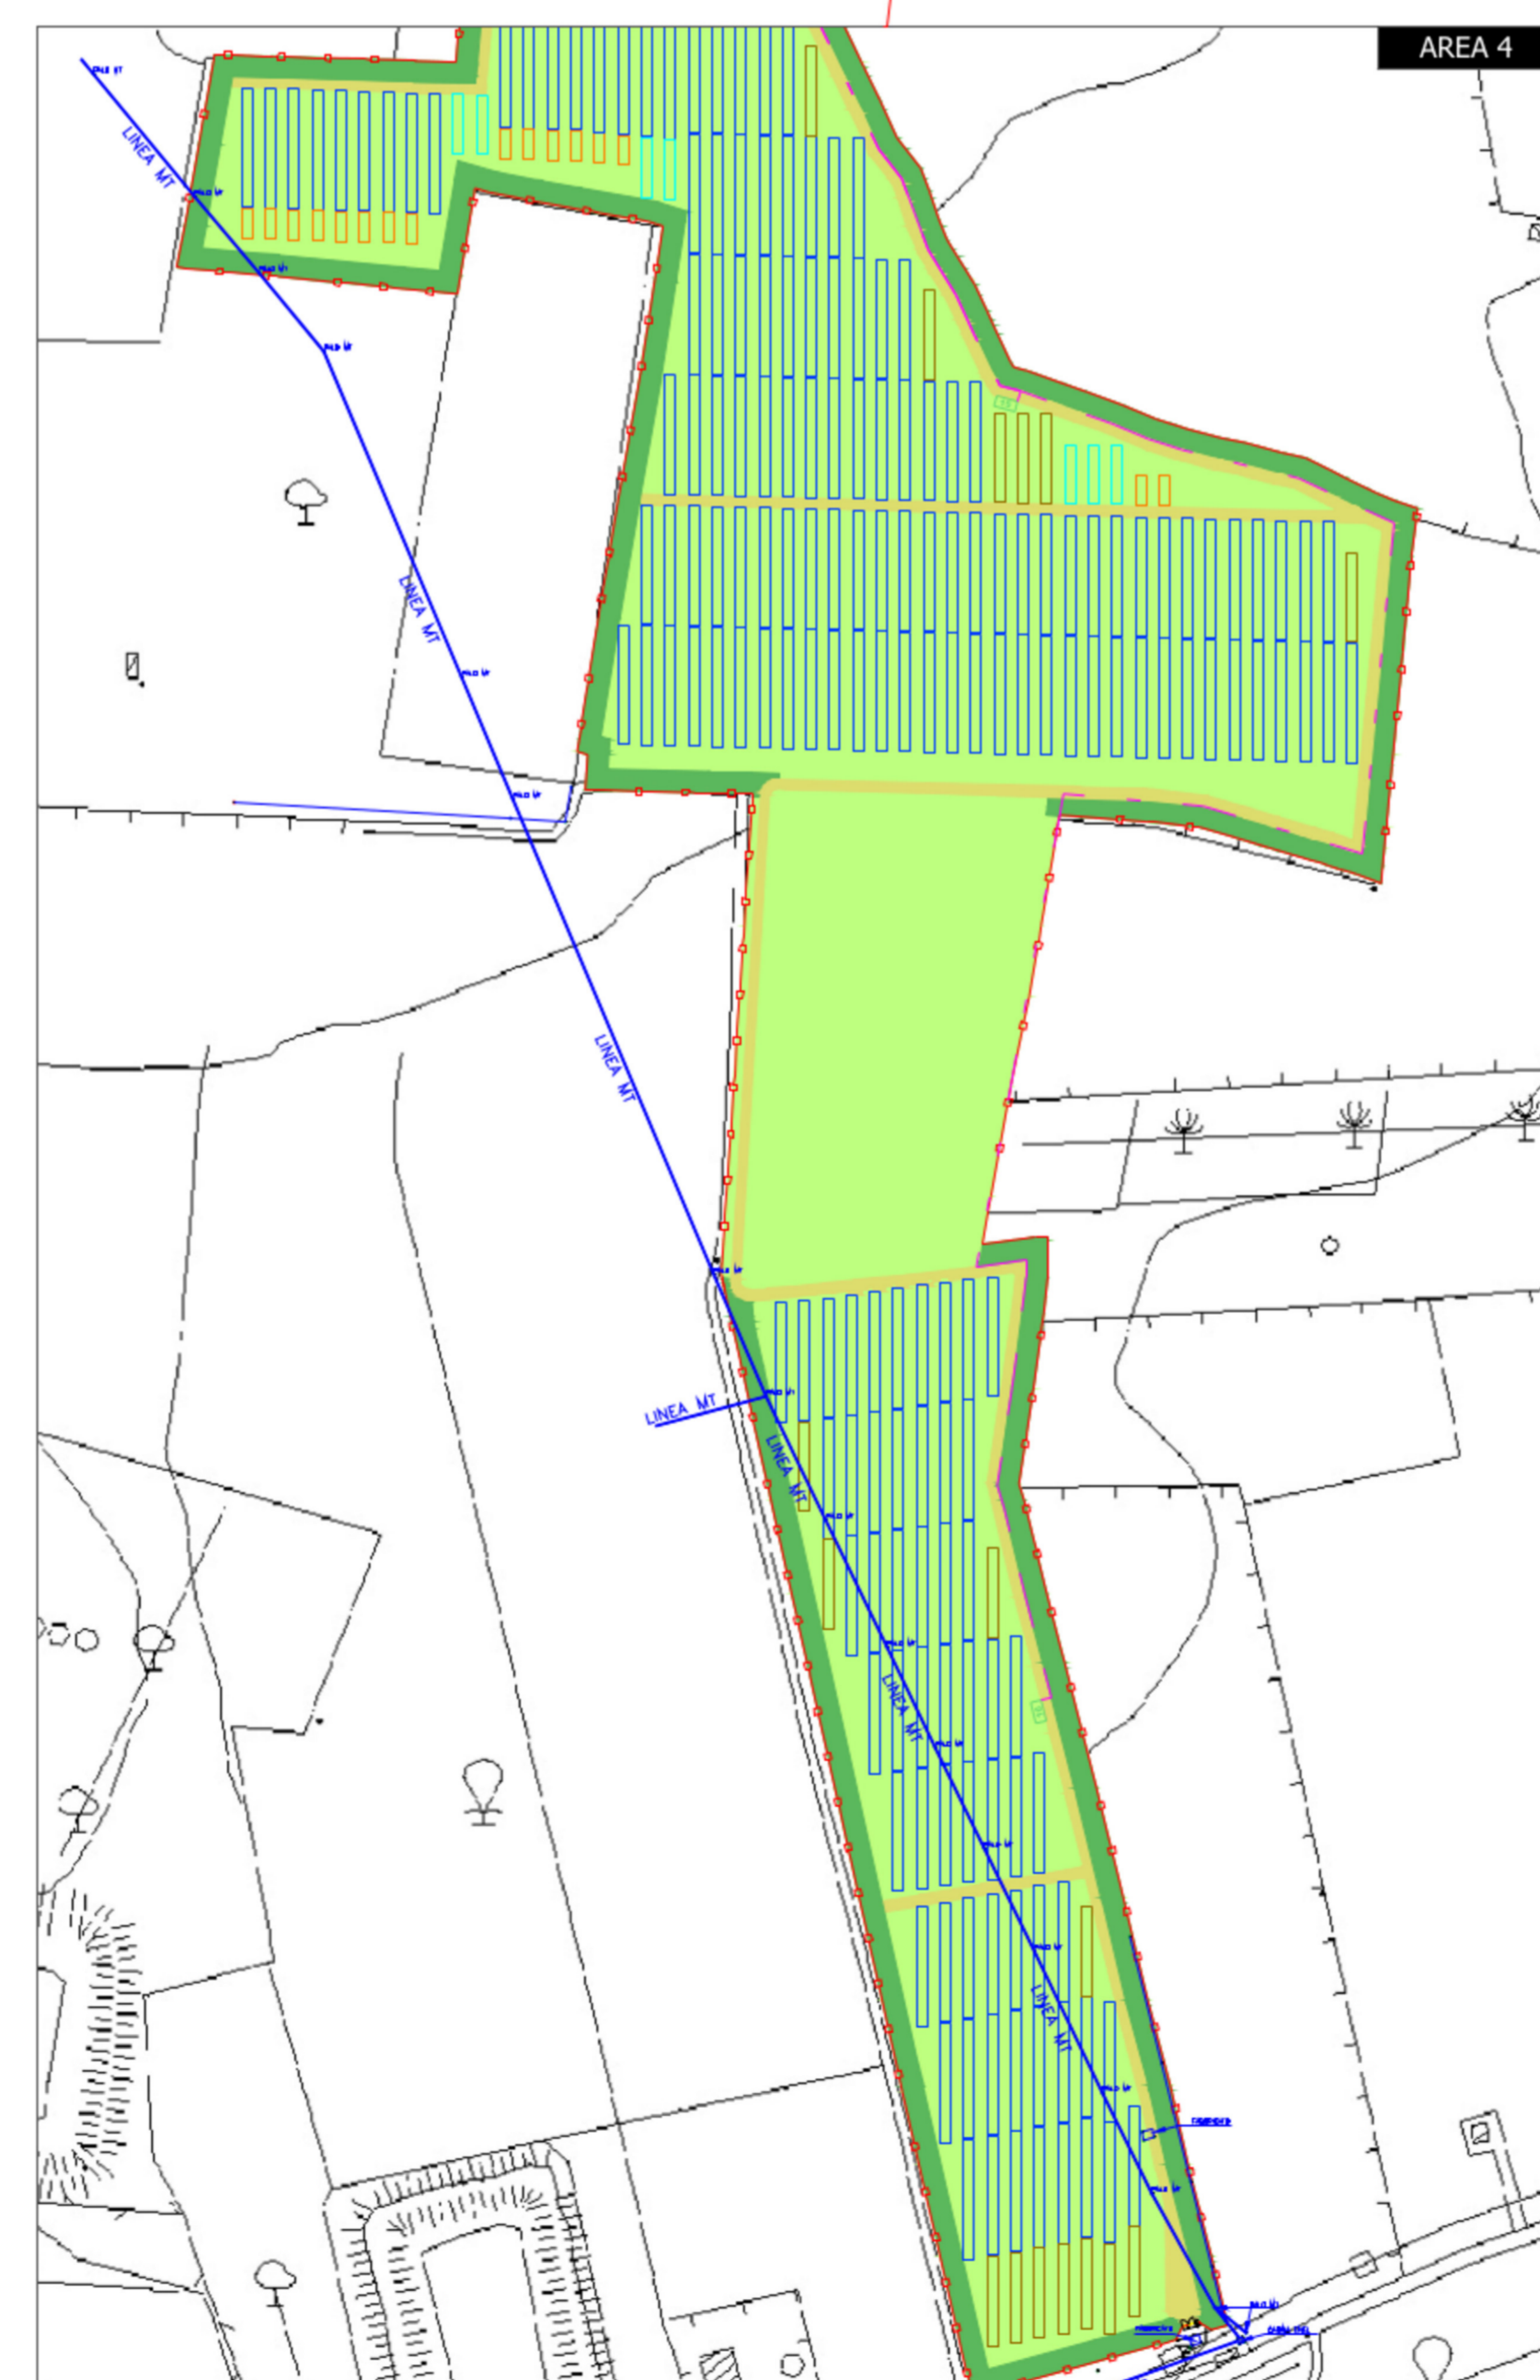


**EPD.LMT**  
 Planimetrie linee elettriche MT aeree


Scala 1:10.000

Project Manager  **STM** Soluzioni Tecniche Multidisciplinari  
 Via Giovanni Campo, 92  
 90145 - Palermo  
 Tel. 091-6818075  
 info@stmingegneria.it

Ing. Giuseppe Meli  
 Ordine degli Ingegneri della  
 Provincia di Palermo N. 5355

TEAM di Progettazione:  
 Ing. Davide Ballea  
 Ing. Massimo Sola  
 Ing. Giovanni Termini  
 Arch. Elena Zucchi  
 Arch. Filippo Piazza

Consulenze Specialistiche  **TecSolis**  
 L'EFFICIENZA DEI MIGLIORI  
 Ing. F. Chianelli  
 Ing. G. Geronzi  
 Ing. Enzo Argenti

 **SicWind S.r.l.**  
 Viale Croce Rossa, 25  
 90144 - Palermo (PA)  
 tel. 091767933  
 info@sicwind.com  
 Michele Agnello (Geologo)  
 Riccardo Piro (Geologo)  
 Marcello Melillo (Geologo)  
 Pier Salvo (Geografo)  
 Paolo Caselli (Agronomo)  
 Corrado Carroli (Agronomo)  
 Filippo Amati (Architetto)

Rev.	Data	Descrizione	Preparato	Controllato	Approvato
0	30/11/2022	Prima emissione	F. Piazza	G. Termini	G. Meli

È vietata la riproduzione del presente documento, anche parziale, con qualsiasi mezzo, senza l'autorizzazione del redattore.