



Inquadramento generale Fabbricato Fg. 195 - P.Illa 106 - Comune di Vittoria (RG)



Analisi dei degradi sul fabbricato oggetto di intervento



Tessitura muraria costituita da blocchi lapidei semisquadrati in calcarenite, caratteristici del sito di intervento e impiegati prevalentemente per l'ammorsatura dei muri ortogonali.

Dettaglio A - porzione muraria angolare


Proponente




EDPR SICILIA PV S.R.L.

Via Roberto Lepetit 8/10 - 20121 Milano
P.IVA 11064600965

PROGETTO DI UN IMPIANTO AGROVOLTAICO
CON POTENZA NOMINALE DI 94 MW
DA REALIZZARE NEL COMUNE DI VITTORIA (RG)
E NEL COMUNE DI CHIARAMONTE GULFI (RG)
DENOMINATO "CHIARAMONTE III"

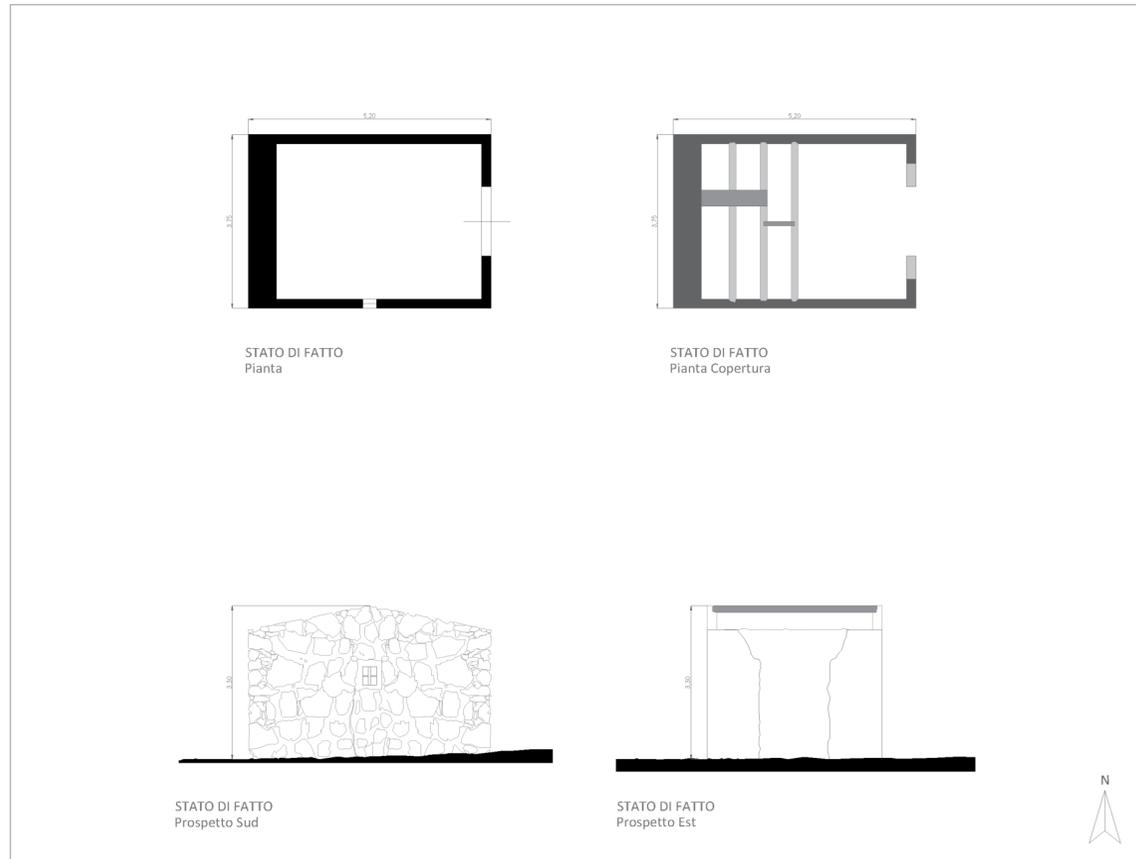

Piante e Prospetti fabbricato - scala 1:100

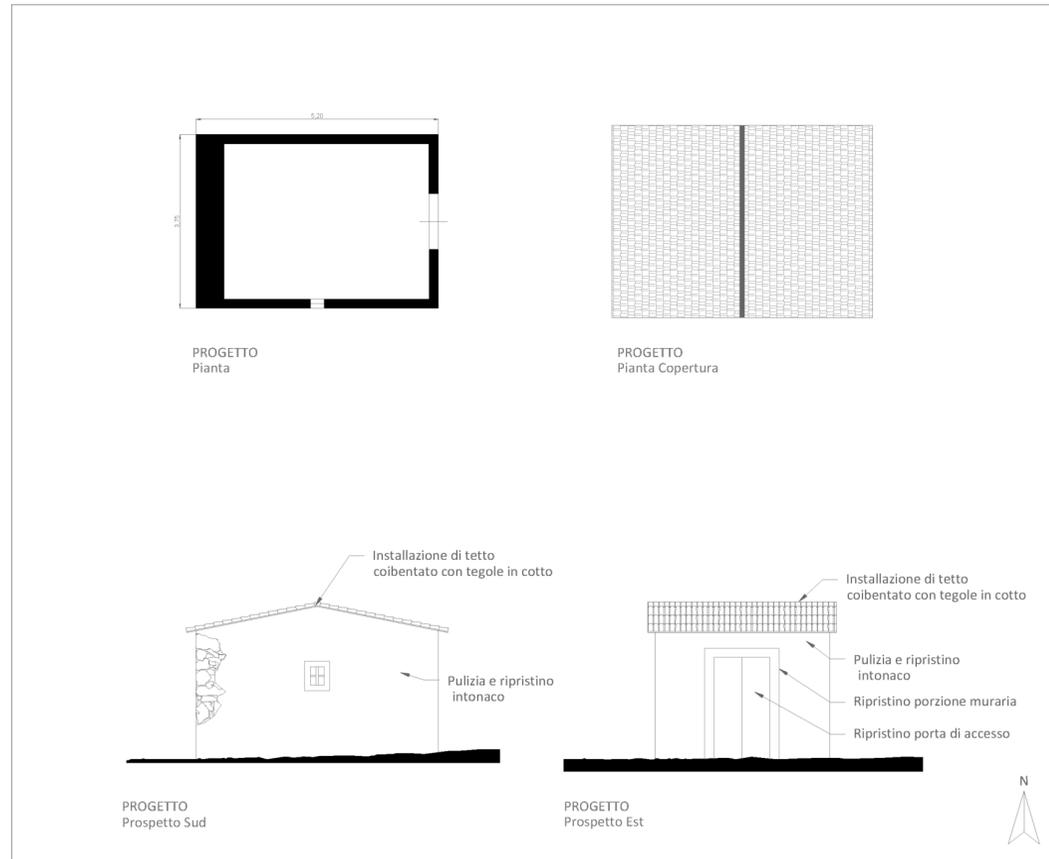

Proposta di risanamento conservativo del fabbricato - scala 1:100

EPD.RFER
Recupero funzionale tipo di edificio rurale

Scale
varie

| Project Manager | Soluzioni Tecniche Multidisciplinari Via Giovanni Campolo, 92 90145 - Palermo Tel. 091-6818075 info@stm-ingegneria.it | Ing. Giuseppe Meli Ordine degli Ingegneri della Provincia di Palermo N. 5355 TEAM di Progettazione: Ing. Davide Baldini Ing. Maurizio Savi Ing. Giovanni Termini Arch. Dennis Zunino Arch. Filippo Piazza | via Baraggino snc (Ex Cav) 10034 - Chivasso (TO) tel. 011-9173881 Email: info@tecsolis.com P.IVA 09657340015 Ing. V. Chiarrelli Ing. A. Garramone Ing. Luca Argano | Viale Croce Rossa, 25 90144 - Palermo (PA) tel. 0919763933 Michele Ognibene (Geologo) Rosario Fria (Geologo) Marcello Mithello (Geologo) Ivo Galino (Ingegnere) Paolo Castelli (Agronomo-Forestale) Filippo Ianni (Archeologo) | Consulenze Specialistiche | | | | | | | | | | | | |
|---|---|---|---|--|---------------------------|-----------------|------|-------------|-----------|-------------|-----------|---|------------|-----------------|-----------|------------|---------|
| | | | | | | Project Manager | | | | | | | | | | | |
| Visto Ente | <table border="1"> <thead> <tr> <th>Rev.</th> <th>Data</th> <th>Descrizione</th> <th>Preparato</th> <th>Controllato</th> <th>Approvato</th> </tr> </thead> <tbody> <tr> <td>0</td> <td>30/11/2022</td> <td>Prima emissione</td> <td>I. Zunino</td> <td>G. Termini</td> <td>G. Meli</td> </tr> </tbody> </table> | | | | | Rev. | Data | Descrizione | Preparato | Controllato | Approvato | 0 | 30/11/2022 | Prima emissione | I. Zunino | G. Termini | G. Meli |
| | Rev. | Data | Descrizione | Preparato | Controllato | Approvato | | | | | | | | | | | |
| 0 | 30/11/2022 | Prima emissione | I. Zunino | G. Termini | G. Meli | | | | | | | | | | | | |
| È vietata la riproduzione del presente documento, anche parziale, con qualsiasi mezzo, senza l'autorizzazione dei redattori | | | | | | | | | | | | | | | | | |