


VISTA POSTERIORE in trasparenza (B)



VISTA LATERALE C

VISTA POSTERIORE (B)


VISTA LATERALE D

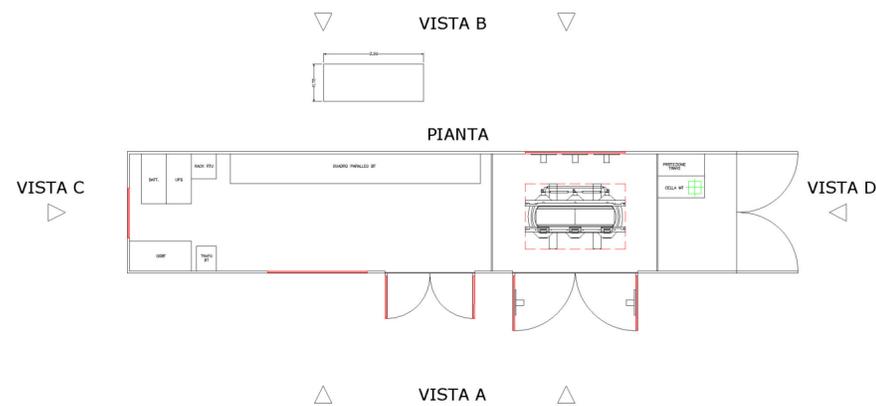

VISTA C

VISTA D

VISTA A

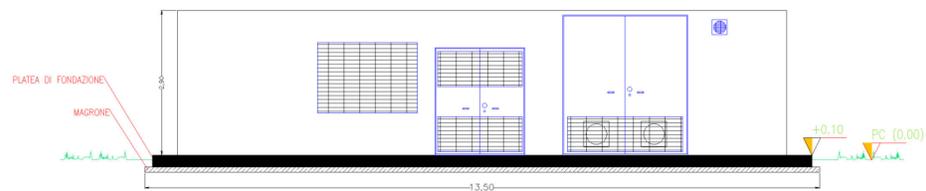

VISTA ANTERIORE (A)

Proponente



EDPR SICILIA PV S.R.L.

Via Roberto Lepetit 8/10 - 20121 Milano
P.IVA 11064600965

PROGETTO DI UN IMPIANTO AGROVOLTAICO
CON POTENZA NOMINALE DI 94 MW
DA REALIZZARE NEL COMUNE DI VITTORIA (RG)
E NEL COMUNE DI CHIARAMONTE GULFI (RG)
DENOMINATO "CHIARAMONTE III"



EPD.TCAB

Tipico Cabina di parallelo e trasformazione

Scala
1:100

Project Manager



Soluzioni
Tecniche
Multidisciplinari

Via Giovanni Campolo, 92
90145 - Palermo
Tel. 091-6818075
info@stmingegneria.it

Ing. Giuseppe Meli
Ordine degli Ingegneri della
Provincia di Palermo N. 5355

TEAM di Progettazione:
Ing. Davide Baldini
Ing. Maurizio Savi
Ing. Giovanni Termini
Arch. Henia Zunino
Arch. Filippo Piazza

Consulenze Specialistiche



L'EFFICIENZA DEI MIGLIORI

TecSolis S.r.l.
via Baraggino snc (Ex Cav)
10034 - Chivasso (TO)
tel. 011-9173881
Email: info@tecsolis.com
P.IVA 09657340015

Ing. V. Charvillat
Ing. A. Garramone
Ing. Luca Argano



www.sicilwind.it

Sicilwind S.r.l.
Viale Croce Rossa, 25
90144 - Palermo (PA)
tel. 0919763933
Michele Ognibene (Geologo)
Rosario Fria (Geologo)
Marcello Milinello (Geologo)
Ivo Galano (Ingegnere)
Paolo Castelli (Agronomo)
Corrado Castelli (Agronomo-Forestale)
Filippo Ianni (Archeologo)

Visto Ente

Rev.	Data	Descrizione	Preparato	Controllato	Approvato
0	15/12/2022	Prima emissione	L. Argano	A. Garramone	G. Meli