


PARTICOLARE BASAMENTO

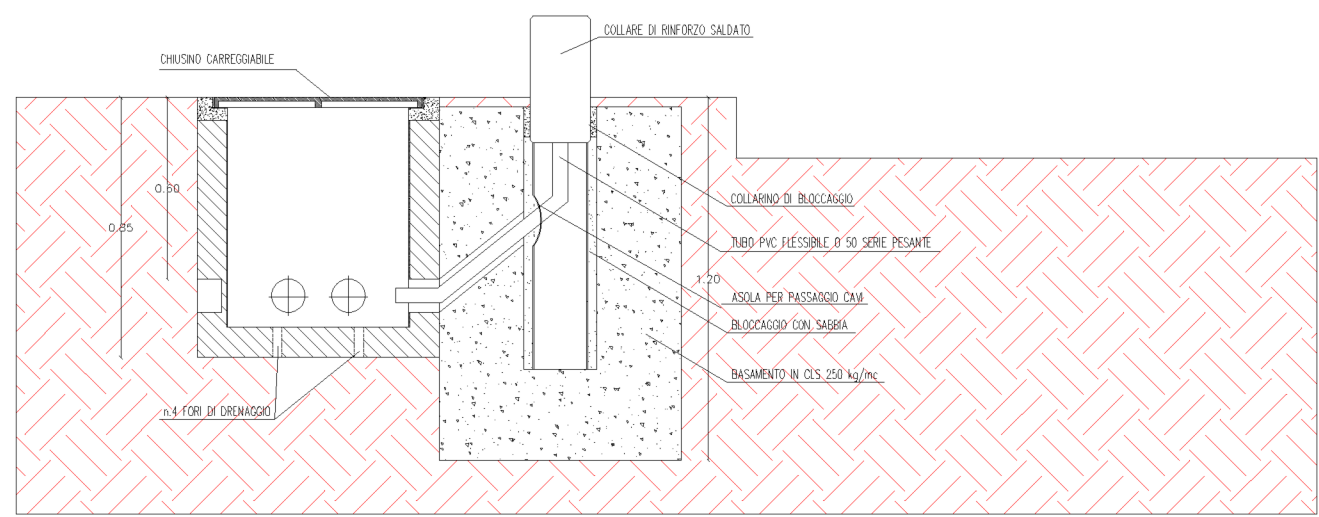

Proponente



**EDPR SICILIA PV S.R.L.**

Via Roberto Lepetit 8/10 - 20121 Milano  
P.IVA 11064600965

PROGETTO DI UN IMPIANTO AGROVOLTAICO  
CON POTENZA NOMINALE DI 94 MW  
DA REALIZZARE NEL COMUNE DI VITTORIA (RG)  
E NEL COMUNE DI CHIARAMONTE GULFI (RG)  
DENOMINATO "CHIARAMONTE III"



EPD.TVS  
Tipico videosorveglianza-illuminazione

Scala  
1:25

Project Manager	 <p>Soluzioni Tecniche Multidisciplinari</p> <p>Ing. Giuseppe Meli Ordine degli Ingegneri della Provincia di Palermo N. 5355</p> <p>Via Giovanni Campolo, 92 90145 - Palermo Tel. 091-6818075 info@stm-ingegneria.it</p> <p><i>TEAM di Progettazione:</i> Ing. Davide Baldini Ing. Maurizio Savi Ing. Giovanni Termini Arch. Ilenia Zunino Arch. Filippo Piazza</p>	Consulenze Specialistiche	 <p><b>TecSolis S.r.l.</b> via Baraggino snc (Ex Cav) 10034 - Chivasso (TO) tel. 011-9173881 Email: info@tecsolis.com P.IVA 09657340015</p> <p>Ing. V. Chiarelli Ing. A. Garramone Ing. Luca Argano</p>
	<p>Visto Ente</p>		 <p><b>Sicilwind S.r.l.</b> Viale Croce Rossa, 25 90144 - Palermo (PA) tel. 0919763933 Michele Ognibene (Geologo) Rosario Fria (Geologo) Marcello Militello (Geologo) Ivo Gulino (Ingegnere) Paolo Castelli (Agronomo) Corrado Castelli (Agronomo-Forestale) Filippo Ianni (Archeologo)</p>

Rev.	Data	Descrizione	Preparato	Controllato	Approvato
0	30/11/2022	Prima emissione	F. Piazza	G. Termini	G. Meli