



**LEGENDA**

- AREA IMPIANTO
- AREA IMPIANTO DESTINATA A SUPERFICIE DI COMPENSAZIONE
- AREE DI CANTIERE

Inquadramento generale Aree di cantiere su stralcio CTR N° 644150 - 644160  
scala 1:10.000

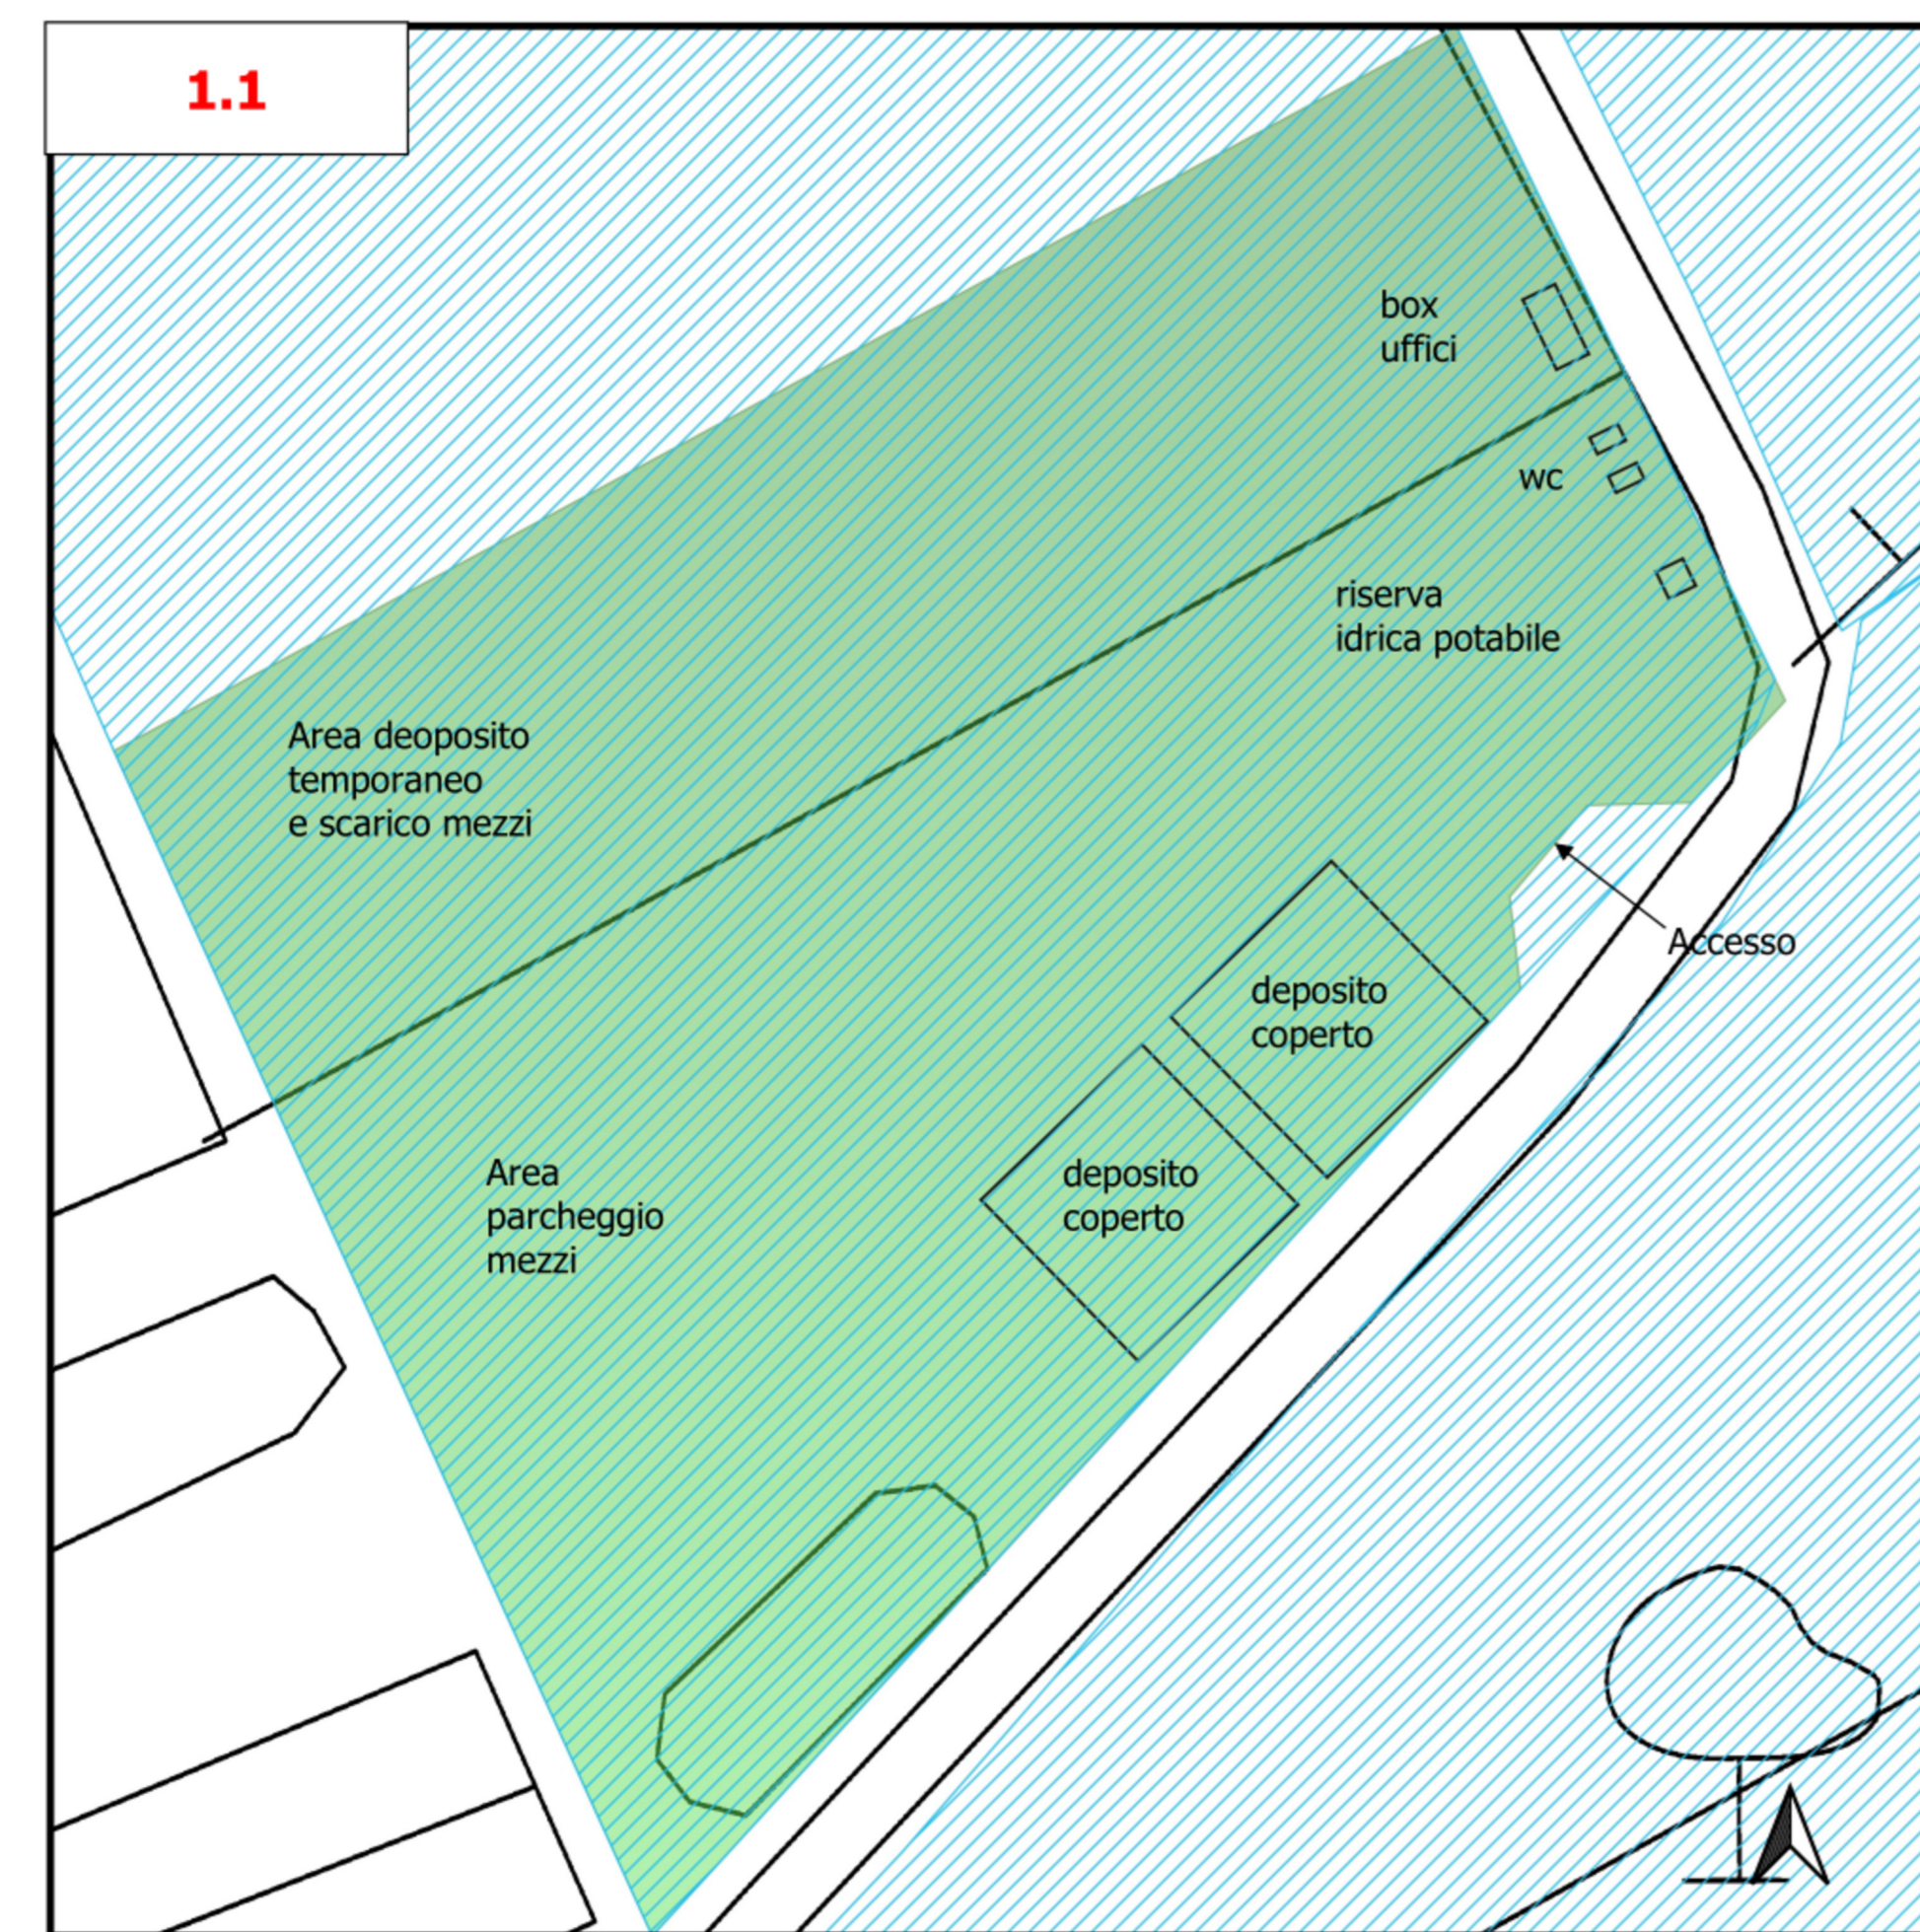


Area di cantiere n. 1.1 su stralcio CTR N° 644150  
scala 1:500

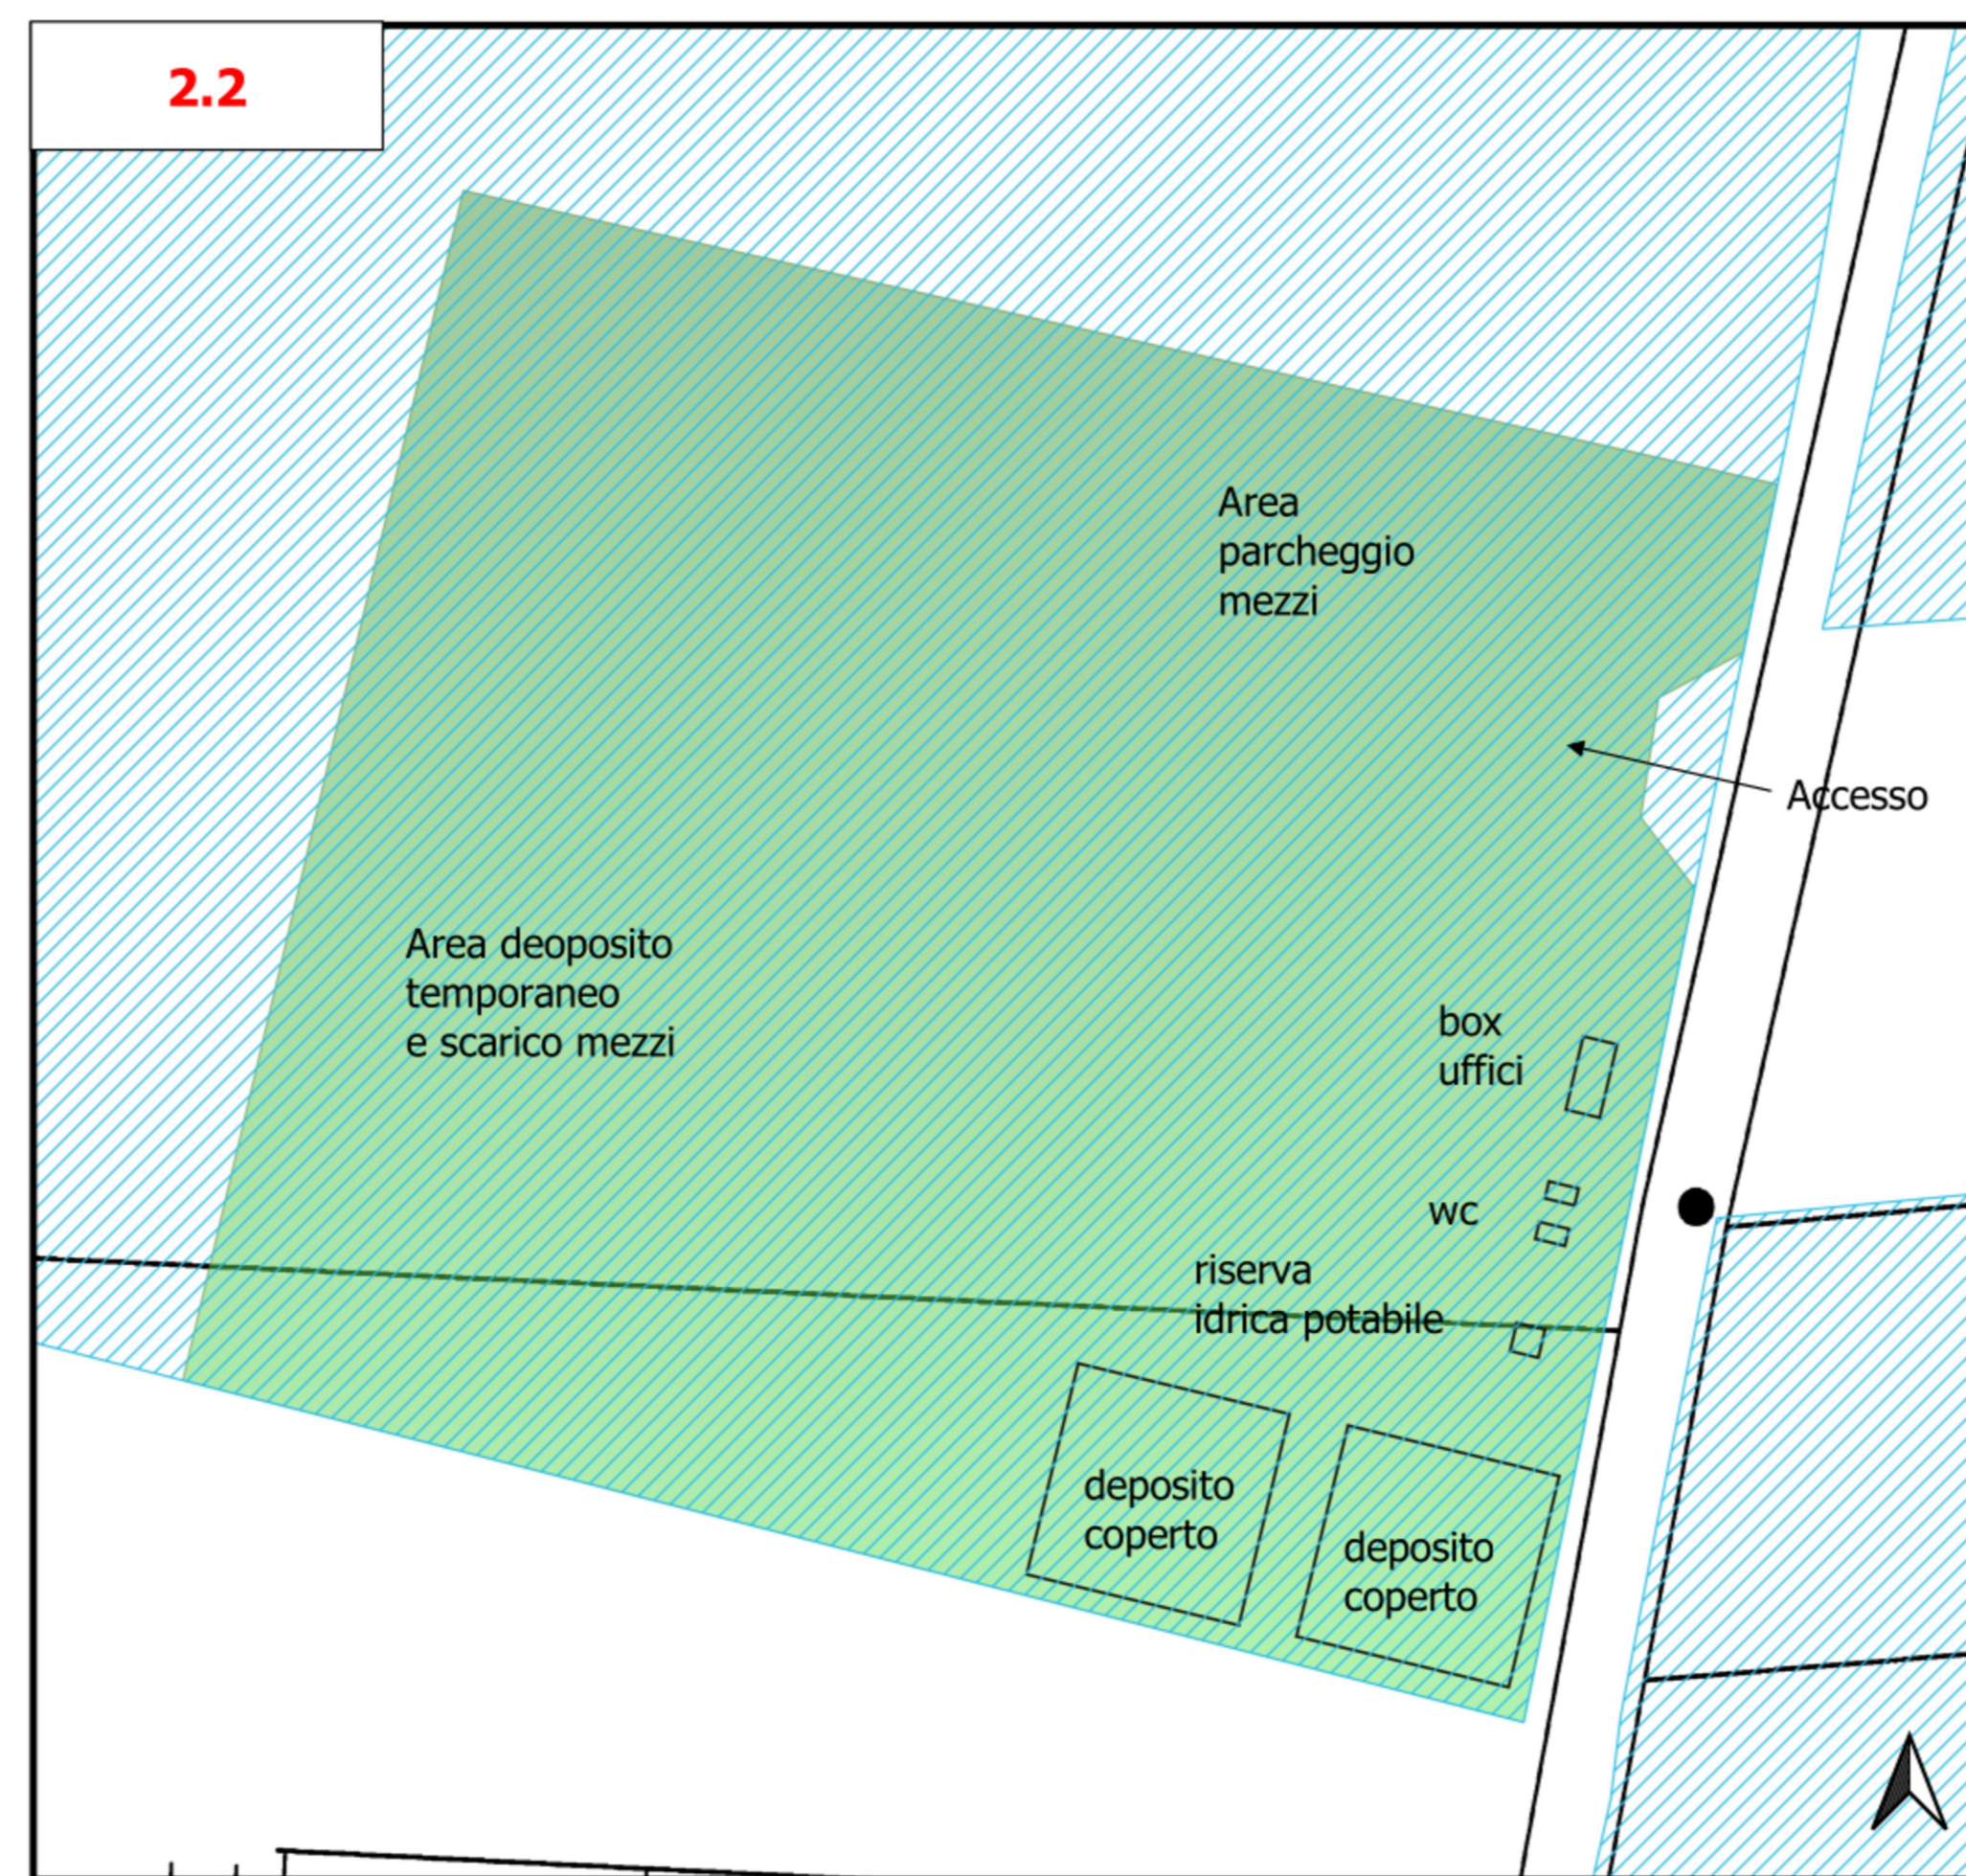


Area di cantiere n. 2.2 su stralcio CTR N° 644150  
scala 1:500




Area di cantiere n. 2.1 su stralcio CTR N° 644150  
scala 1:500

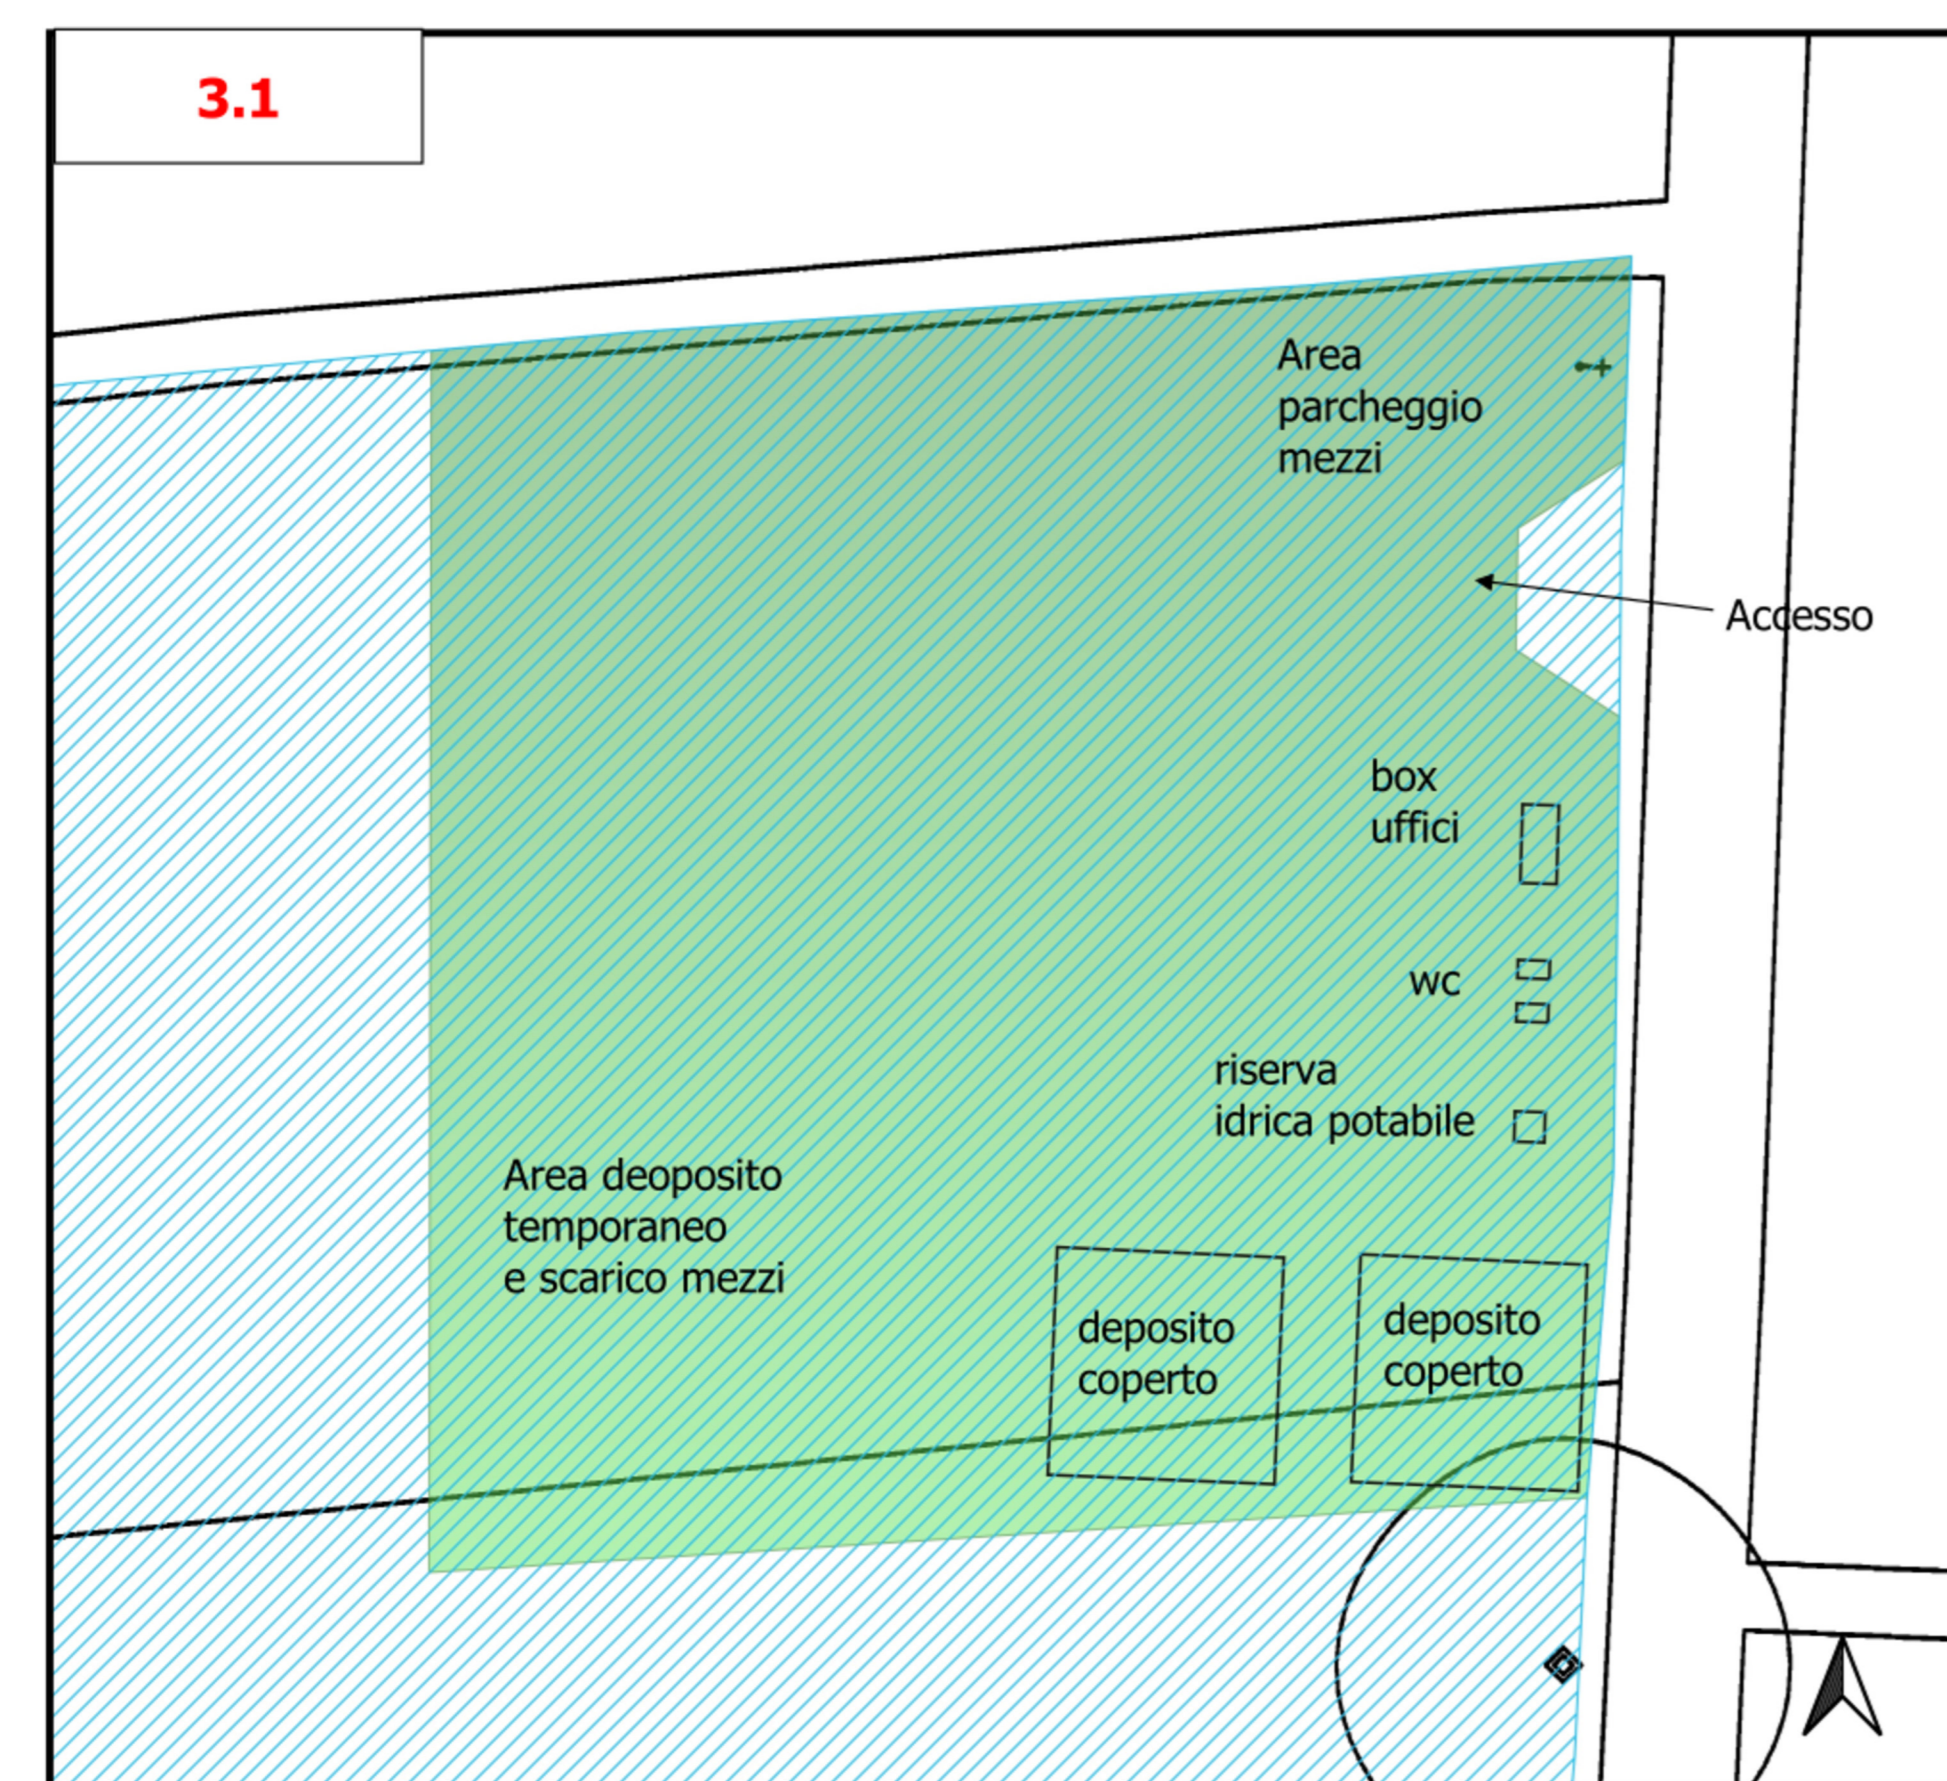

Area di cantiere n. 3.1 su stralcio CTR N° 644150  
scala 1:500

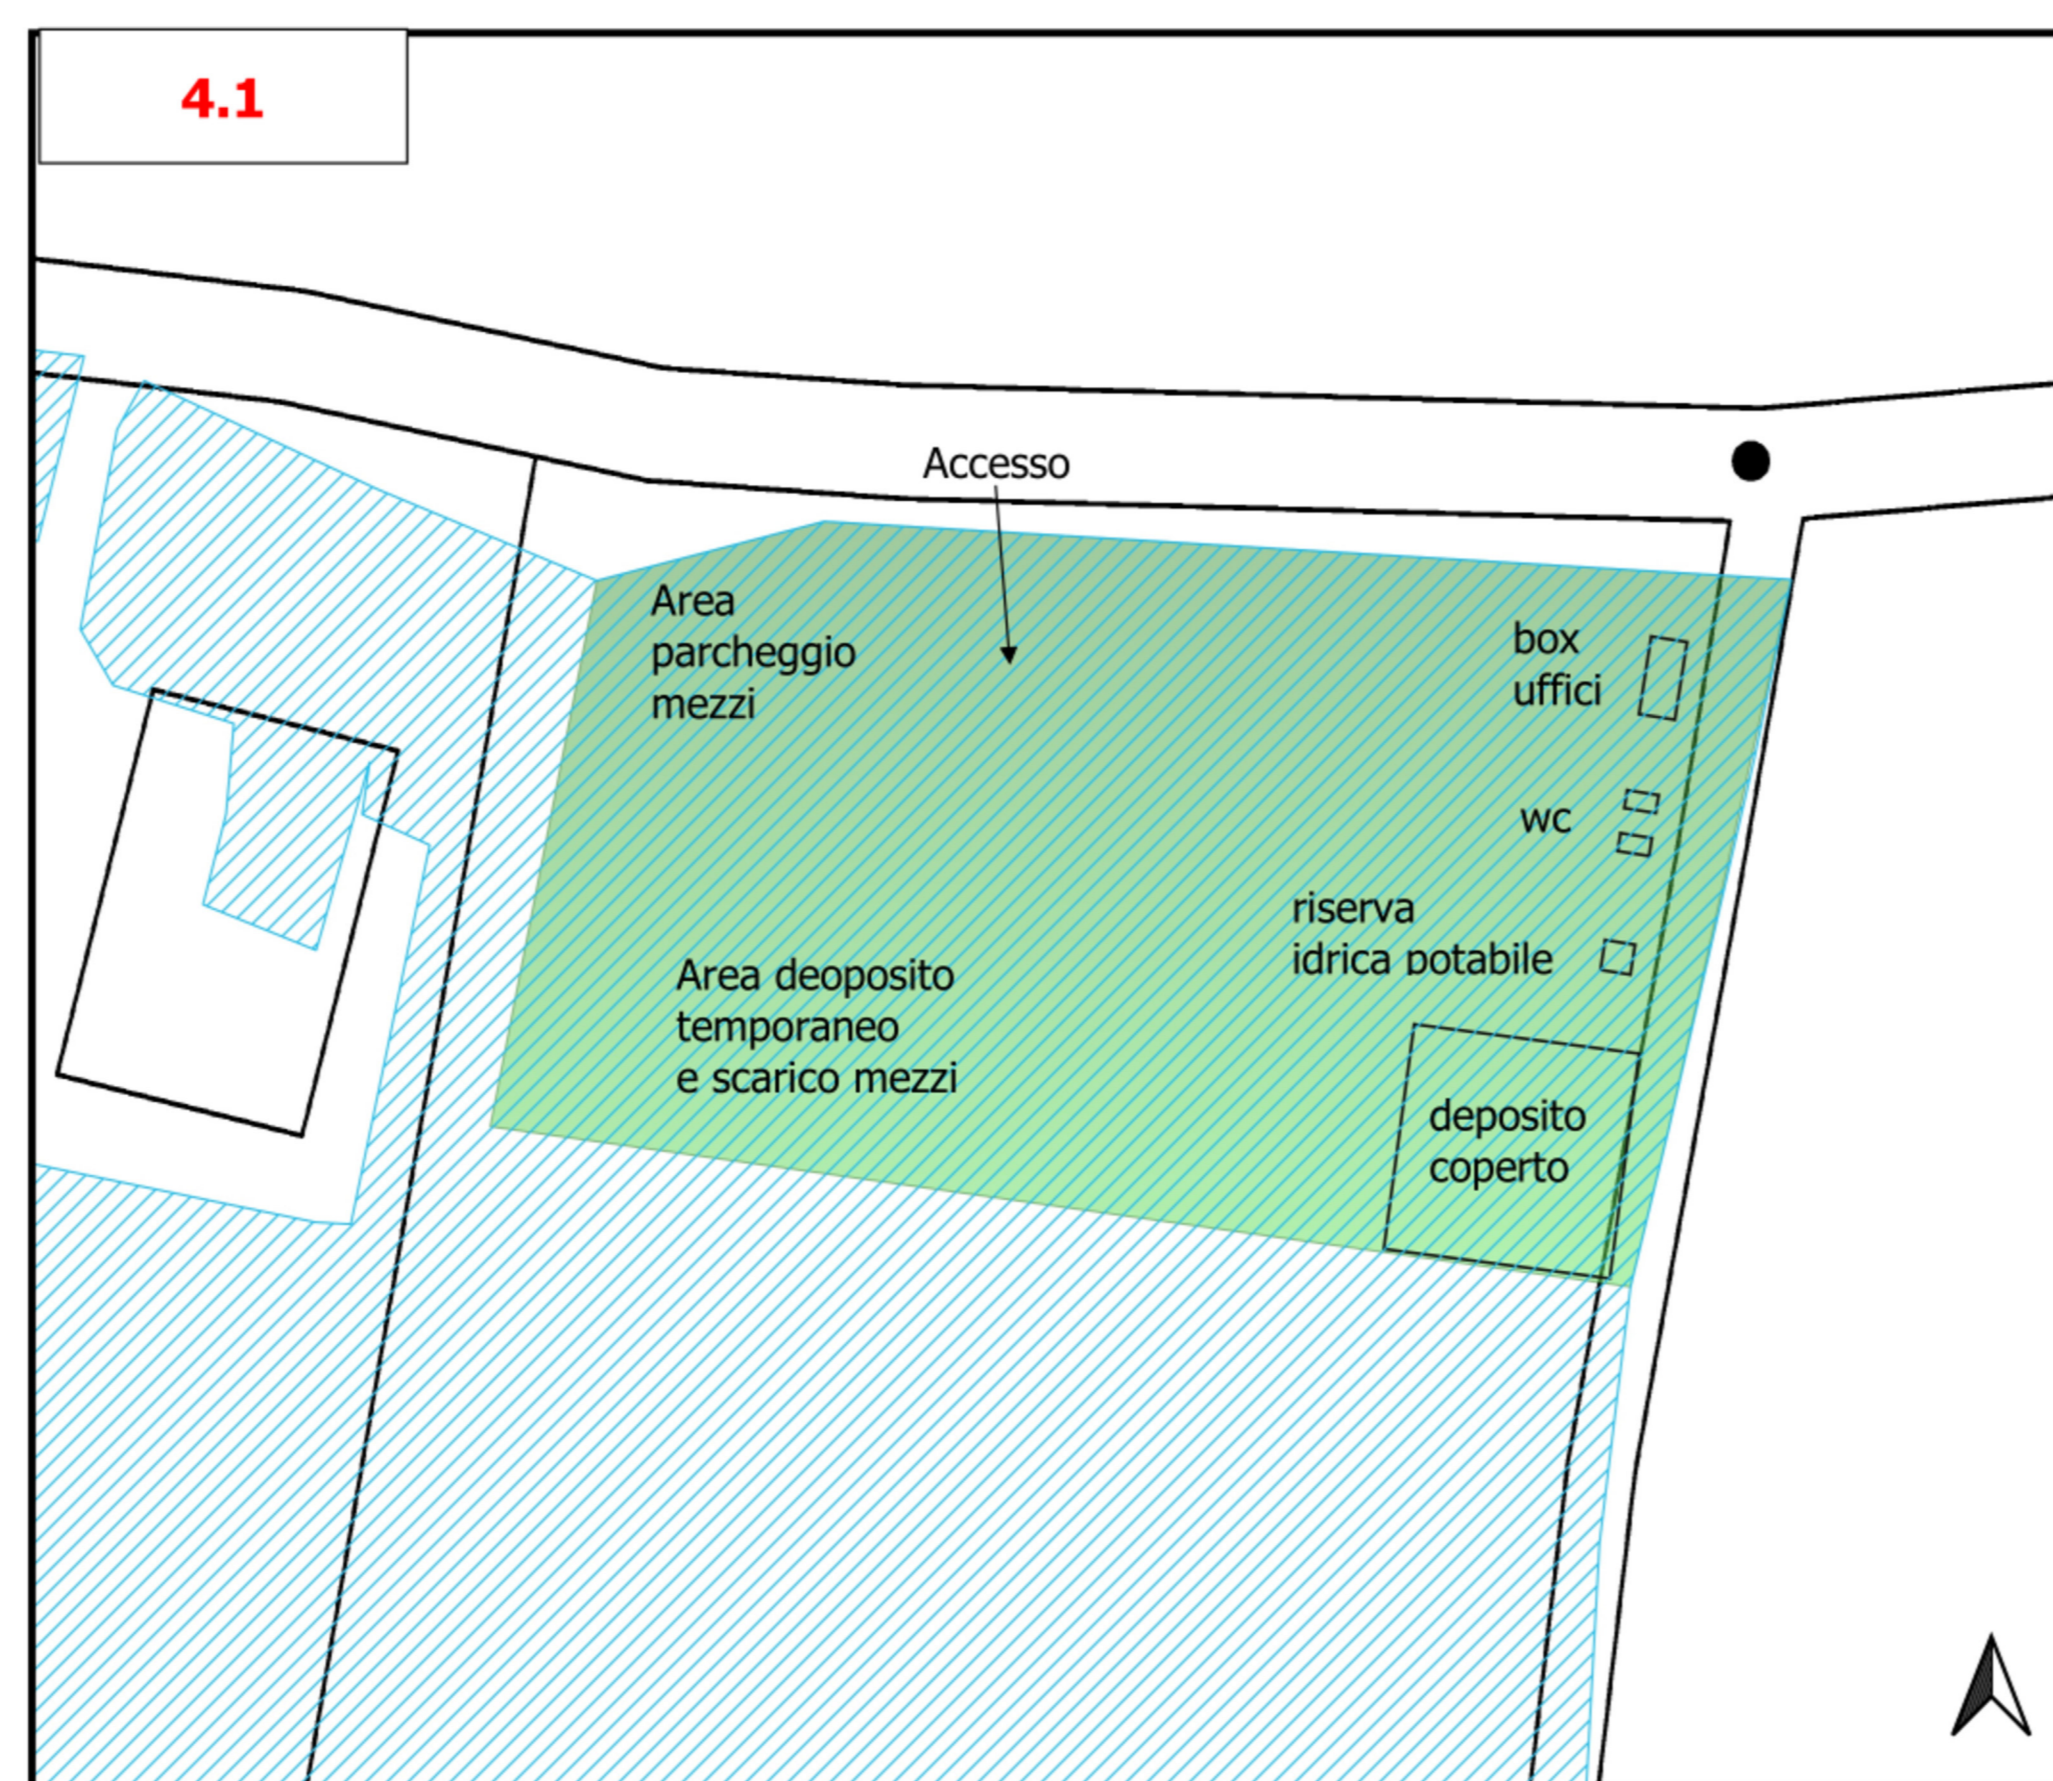

Area di cantiere n. 4.1 su stralcio CTR N° 644150  
scala 1:500

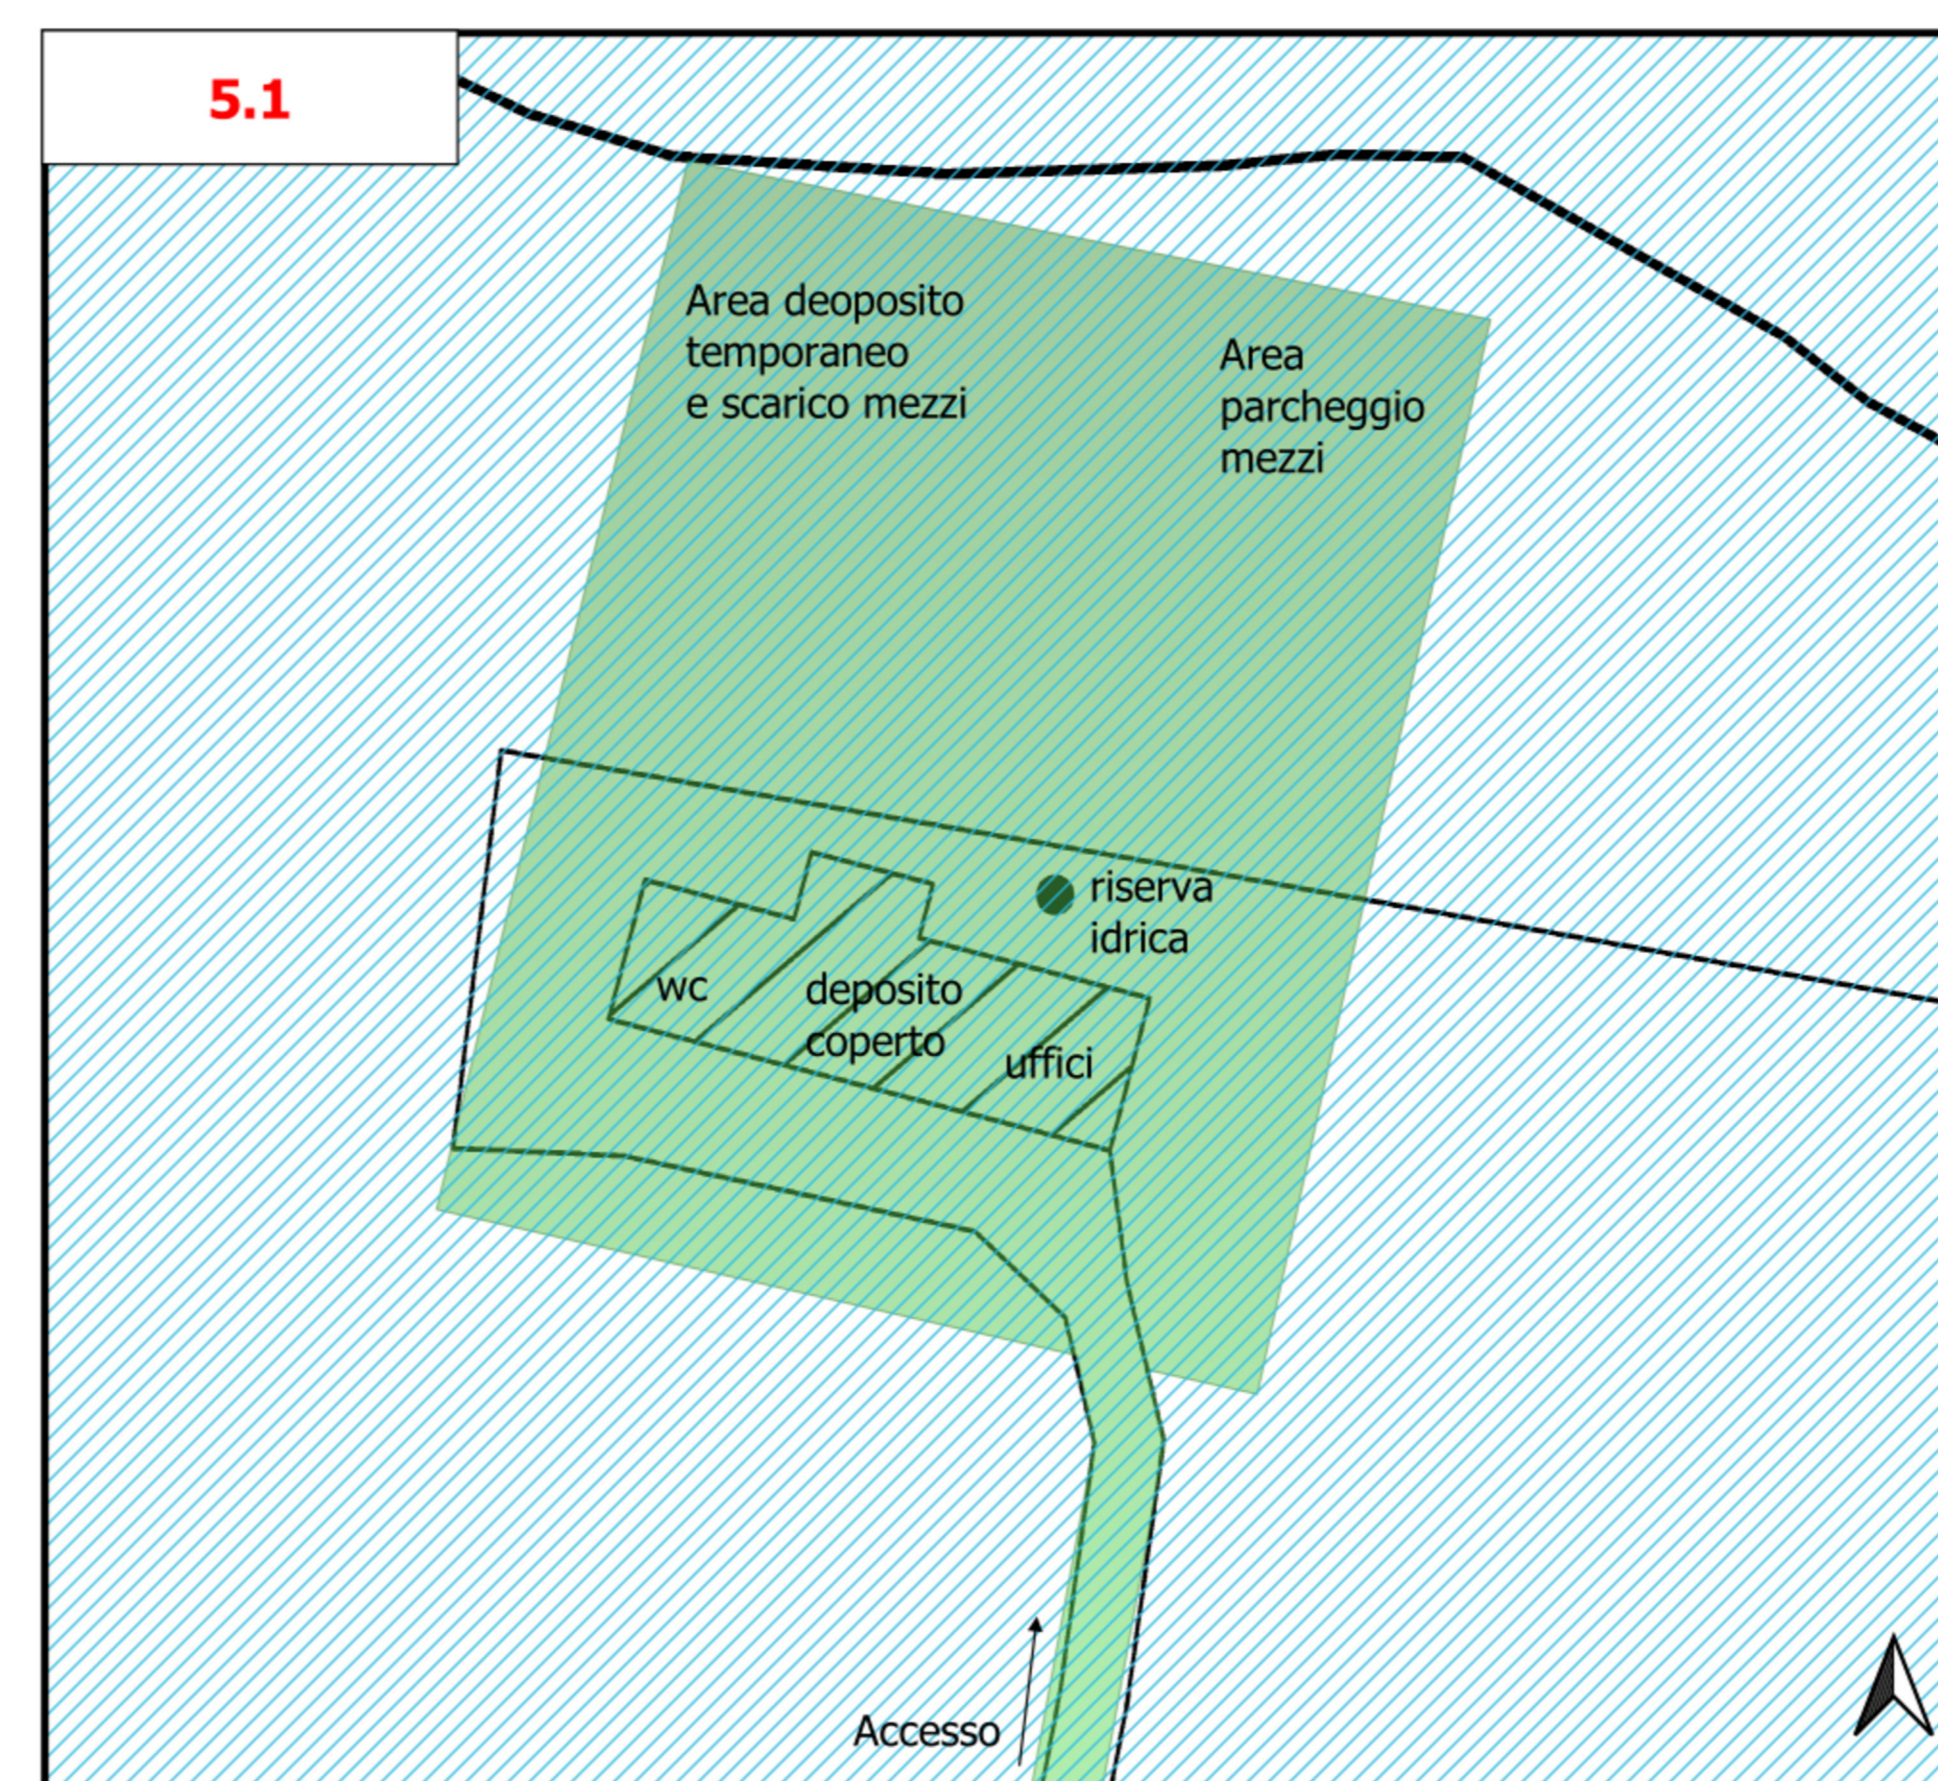

Area di cantiere n. 5.1 su stralcio CTR N° 644160  
scala 1:500

AREA DI CANTIERE	SUPRFICIE (mq)
1.1	7033
2.2	8039
2.1	7750
3.1	6291
2.3	2499
4.1	3406
5.1	4576

Proprietario: **edp rinnovabili**

**EDPR SICILIA PV S.R.L.**  
Via Roberto Lepetit 8/10 - 20121 Milano  
P.IVA 11064600965

PROGETTO DI UN IMPIANTO AGROVOLTAICO  
CON POTENZA NOMINALE DI 94 MW  
DA REALIZZARE NEL COMUNE DI VITTORIA (RG)  
E NEL COMUNE DI CHIARAMONTE GULFI (RG)  
DENOMINATO "CHIARAMONTE III"



EPD.TCAN  
Planimetria aree di cantiere

Scale varie

<p>Project Manager</p> <p><b>STM</b> Soluzioni Tecniche Multidisciplinari Via Giovanni Campo, 92 90145 - Palermo Tel. 091-6818075 info@stmengineering.it</p>	<p>Ing. Giuseppe Meli Ordine degli Ingegneri della Provincia di Palermo N. 5355</p> <p>IT-EM di Progettazione Ing. Giuseppe Meli Ing. Vincenzo Ferrante Ing. Antonio Zaccaro Arch. Filippo Piazza</p>	<p>TecSolis S.r.l. Via Bolognese snc (Ex Cas) 10014 - Chivasso (TO) Tel. 011-9173881 Email: info@tecsofis.com P.IVA 09657340015</p> <p>Ing. F. Scudato Ing. A. Girometta Ing. Luca Argento</p>	<p>SicilWind S.r.l. Viale Croce Rossa, 25 90144 - Palermo (PA) Tel. 091-9703933 Michele Spadaro - Geologo Pasquale Pina - Geologo Maurizio Motta - Geologo Paolo Caracciolo - Ingegnere Corrado Castelli - Ingegnere - Fotogrammetr Filippo Leone - Geotecnico</p>
--	---	--	--

Rev.	Data	Descrizione	Preparato	Controllato	Approvato
0	30/11/2022	Prima emissione	F. Piazza	G. Termini	G. Meli

È vietata la riproduzione del presente documento, anche parziale, con qualsiasi mezzo, senza l'autorizzazione del redattore.