





- LEGENDA**
- Reclinazione
  - Area impianto destinata a superficie di compensazione
  - Fascia arborea
  - Viabilità interna
  - Tracker 96
  - Tracker 72
  - Tracker 48
  - Tracker 24
  - Invaso di laminazione
  - Trinca drenante
  - Trinca di infiltrazione

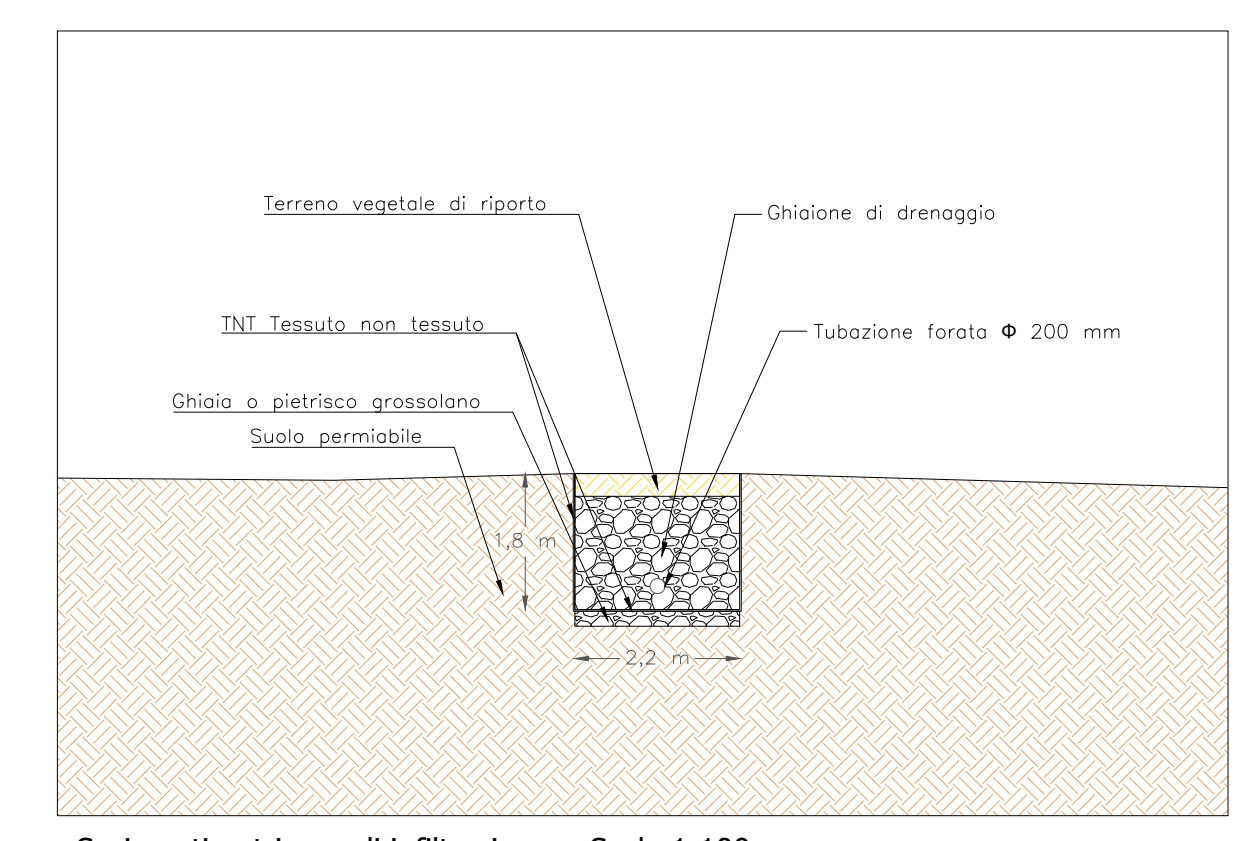


Sezione tipo trinca di infiltrazione - Scala 1:100

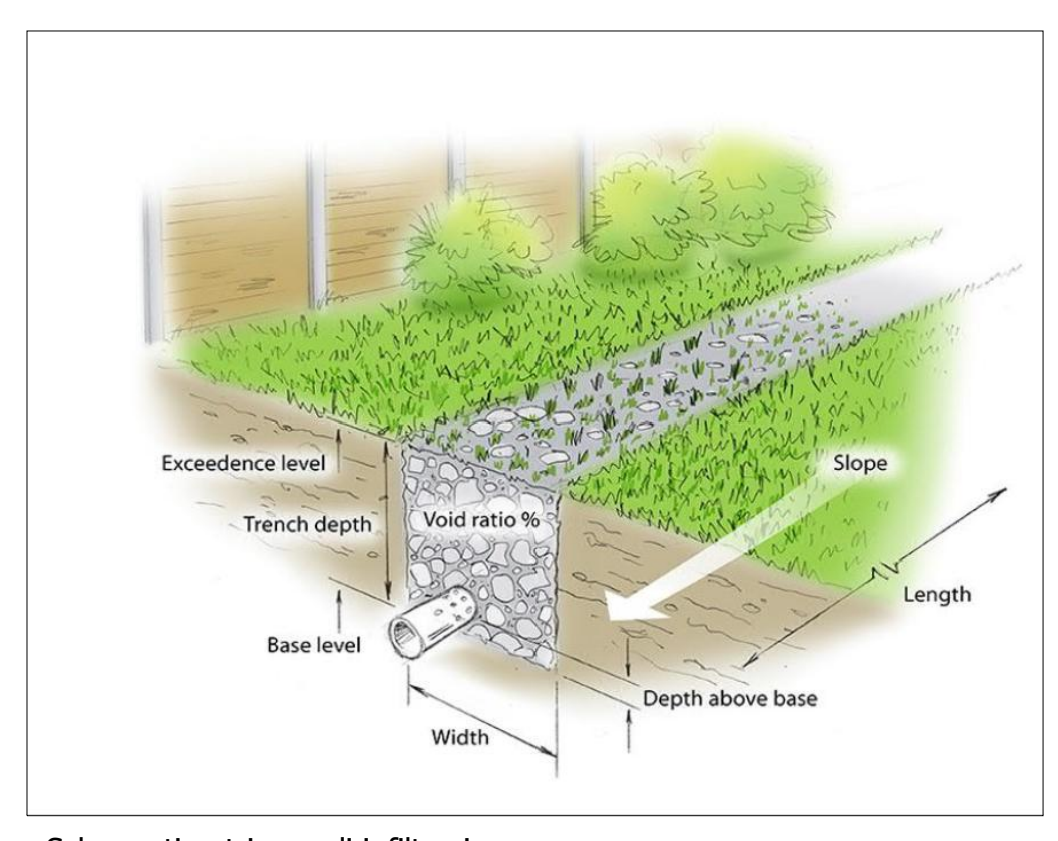


Schema tipo trinca di infiltrazione




Immagine tipo trinca di infiltrazione

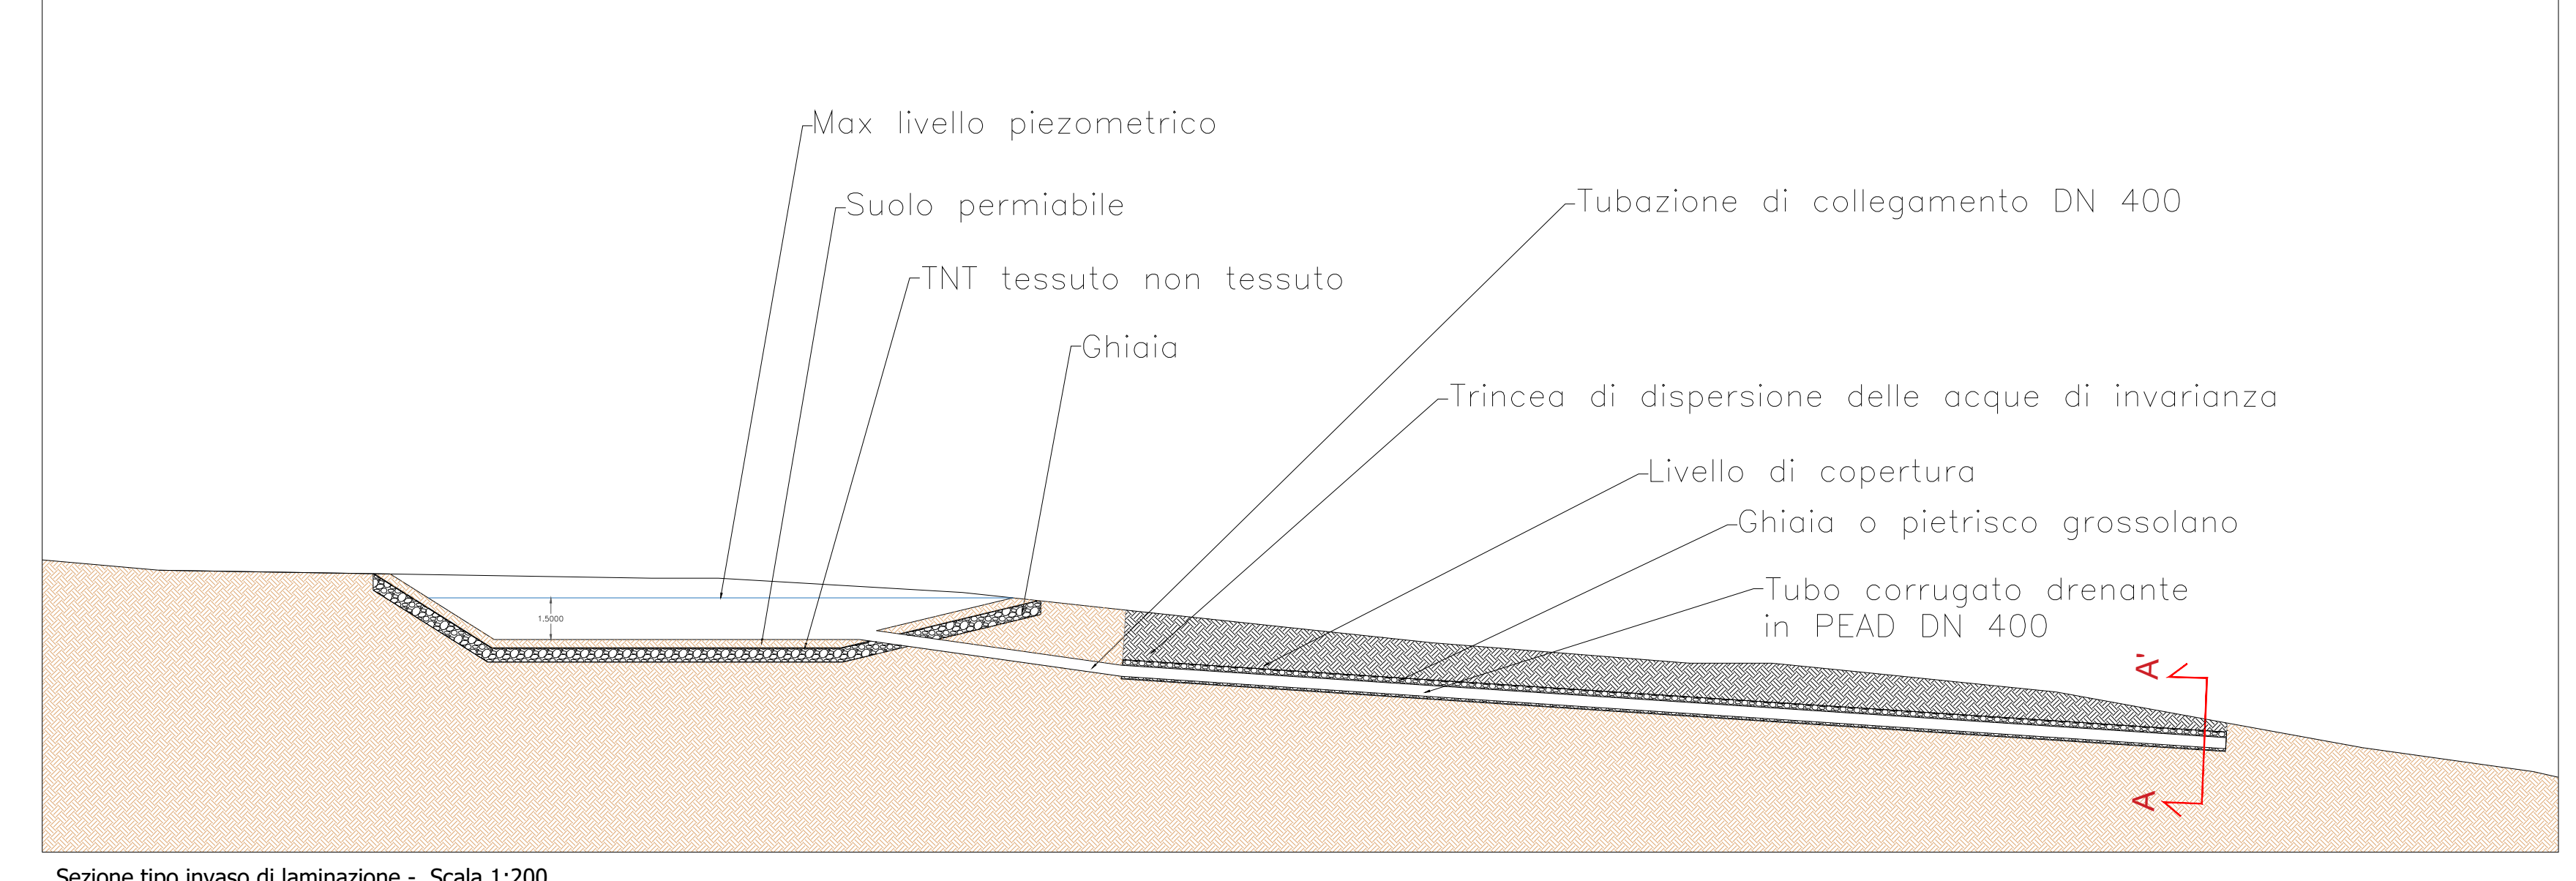


Sezione tipo invaso di laminazione - Scala 1:200

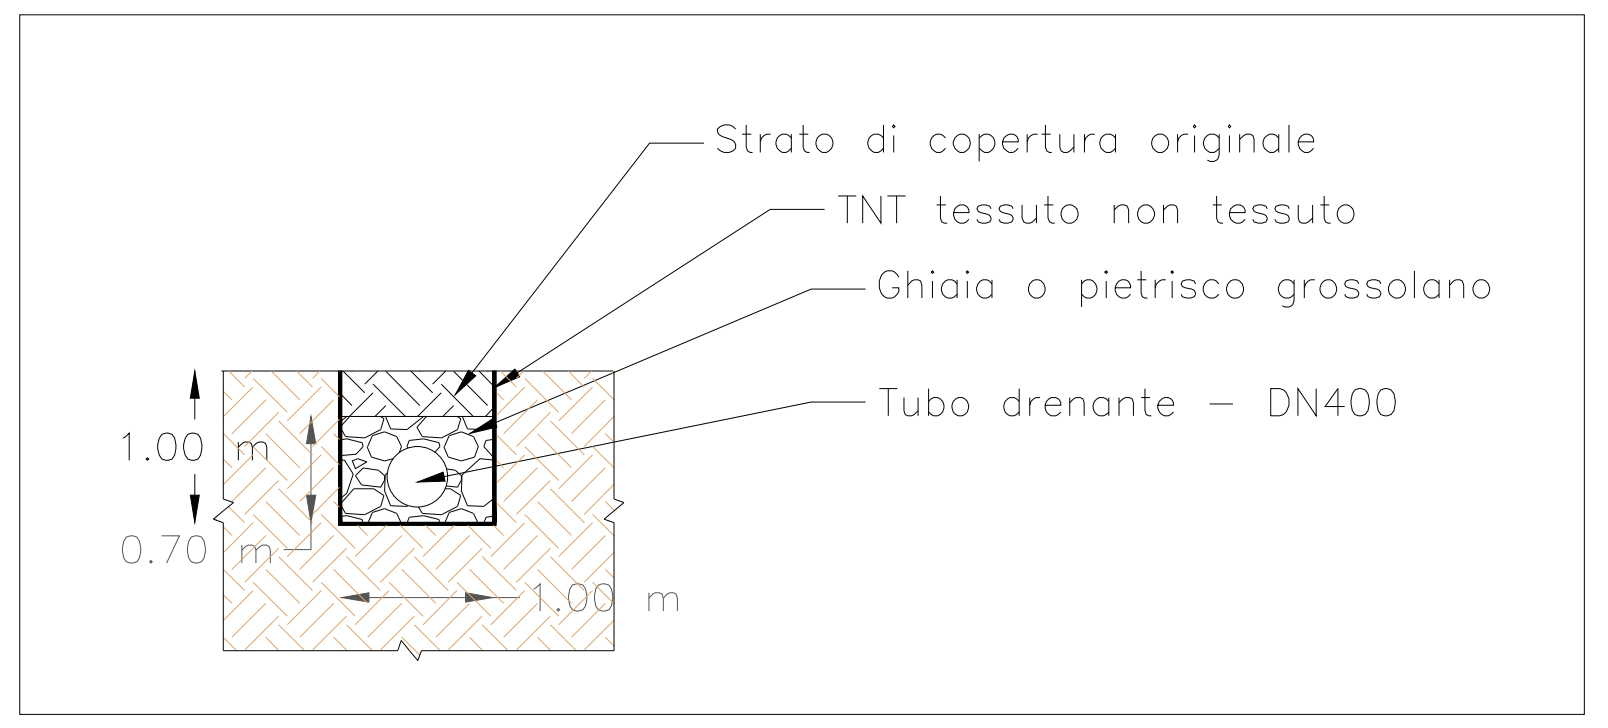


Sezione AA' - Trinca drenante - Scala 1:50

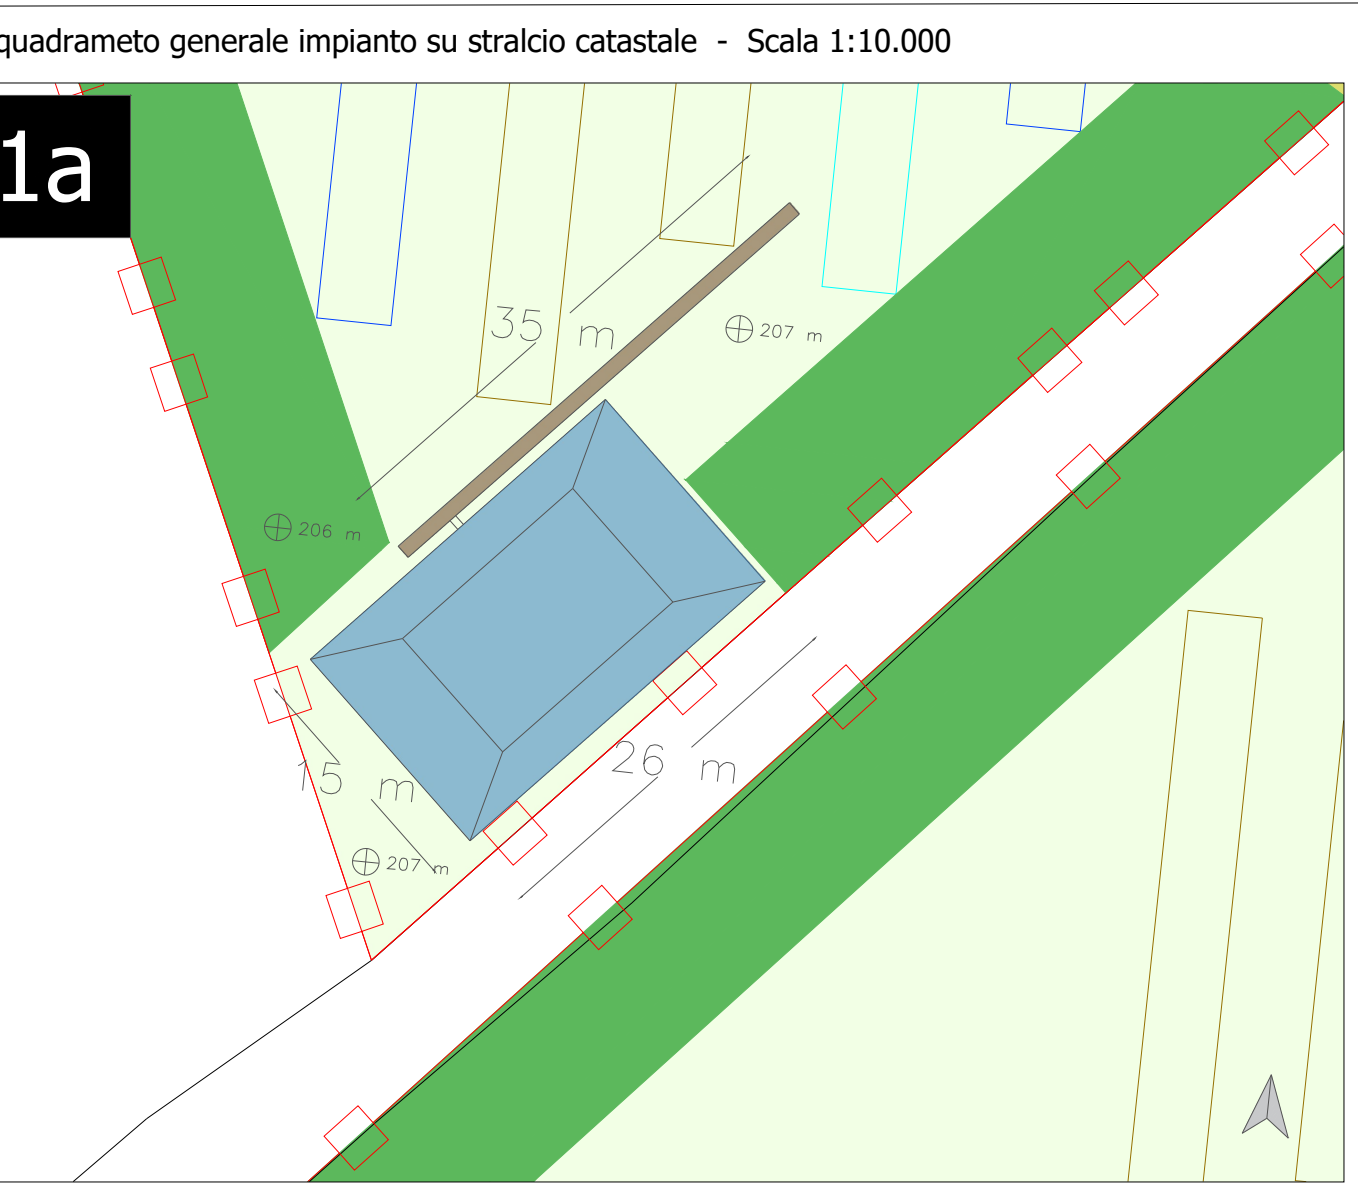


Invaso di laminazione 1a - Scala 1:500

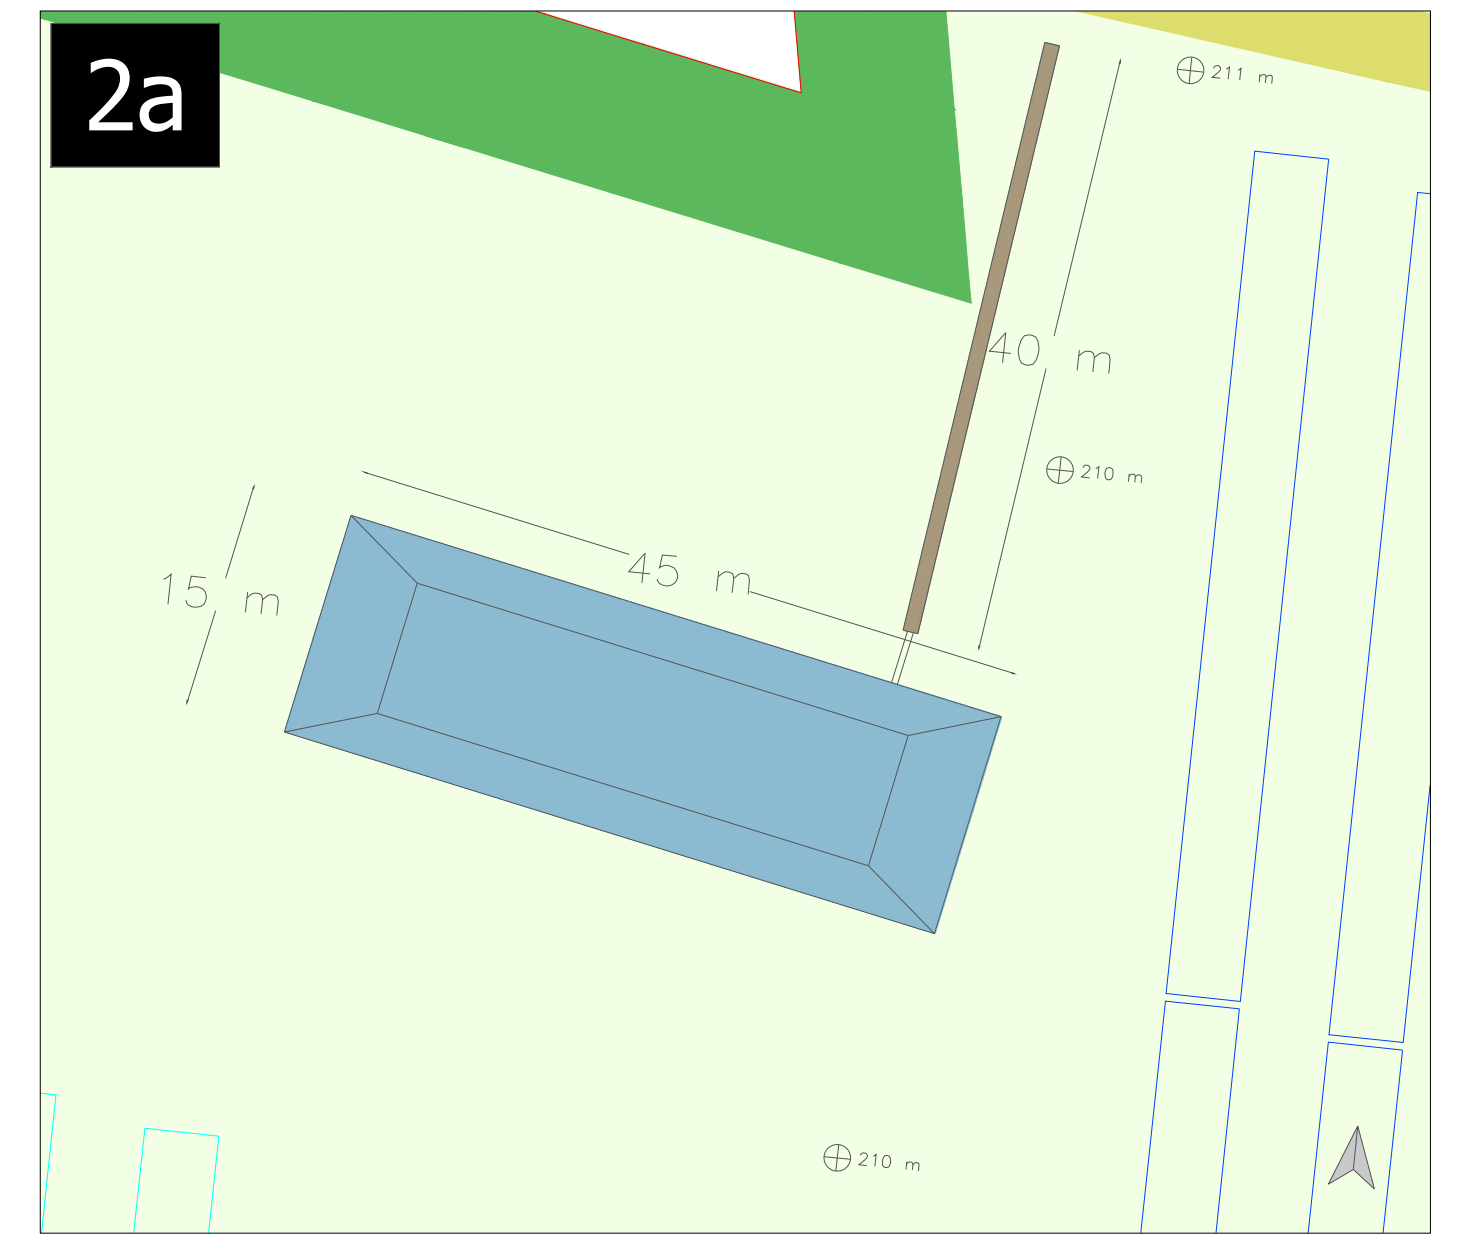


Invaso di laminazione 2a - Scala 1:500

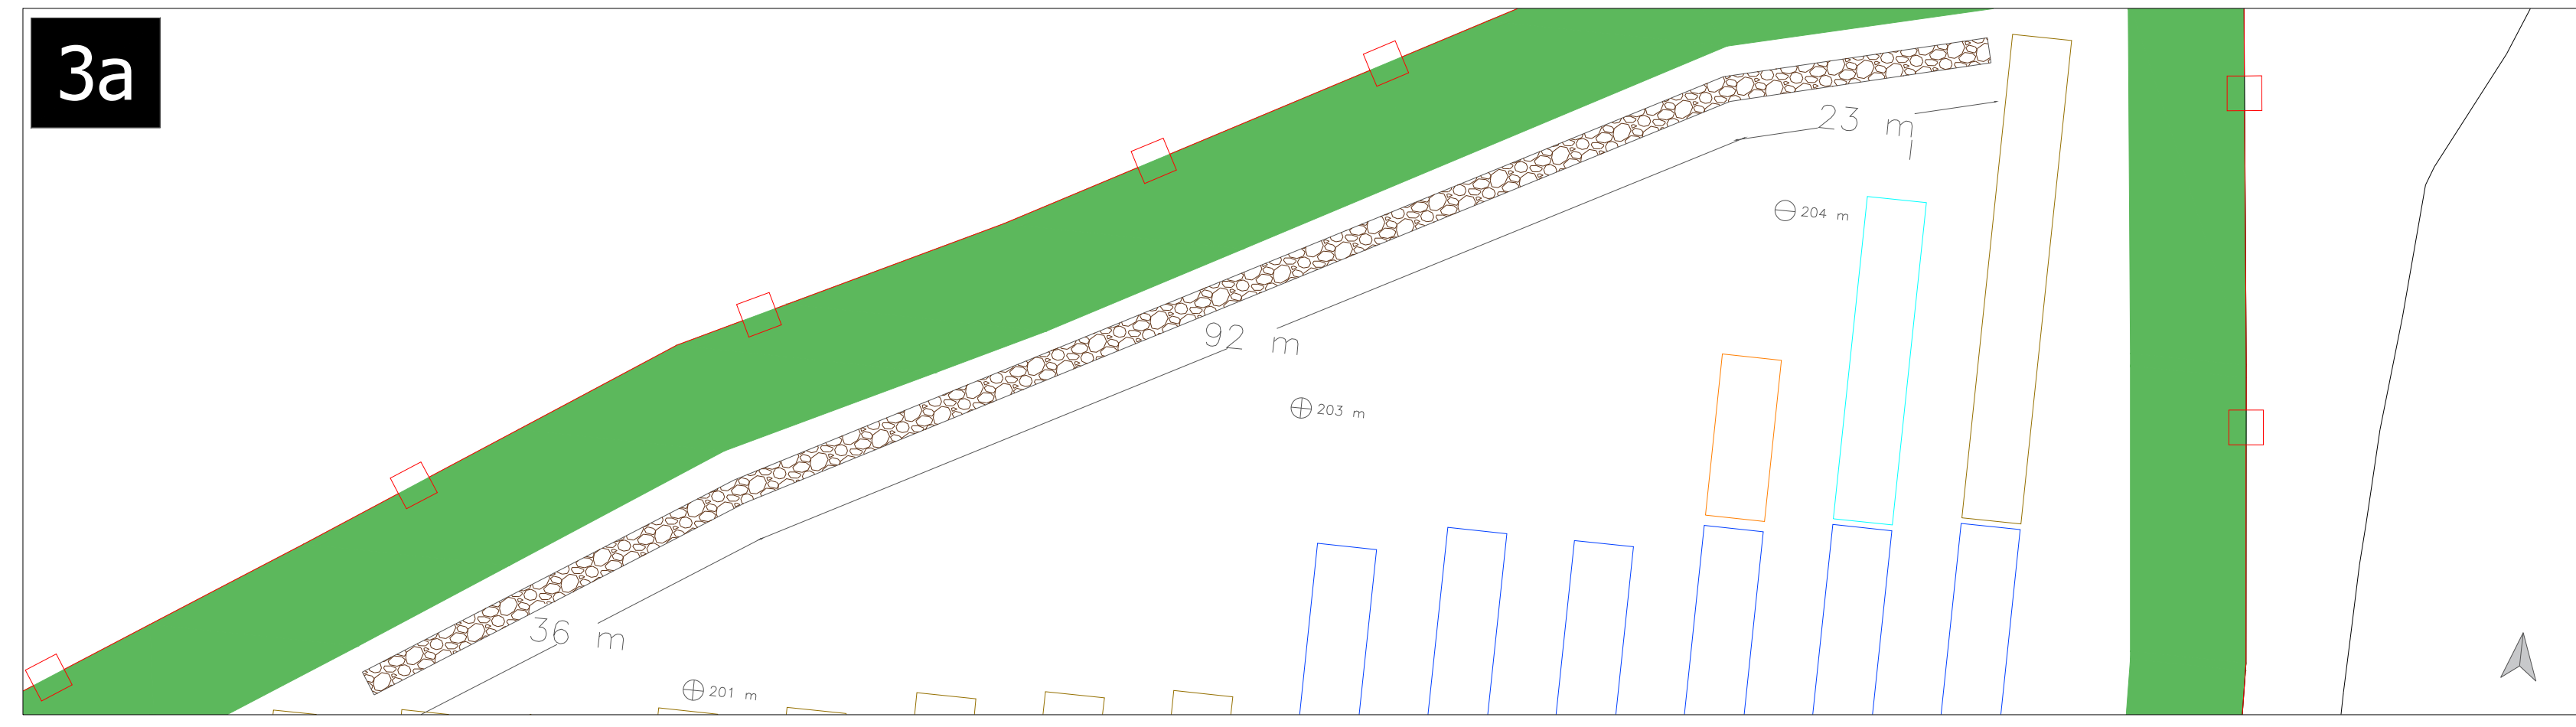


Trinca di infiltrazione 3a - Scala 1:500

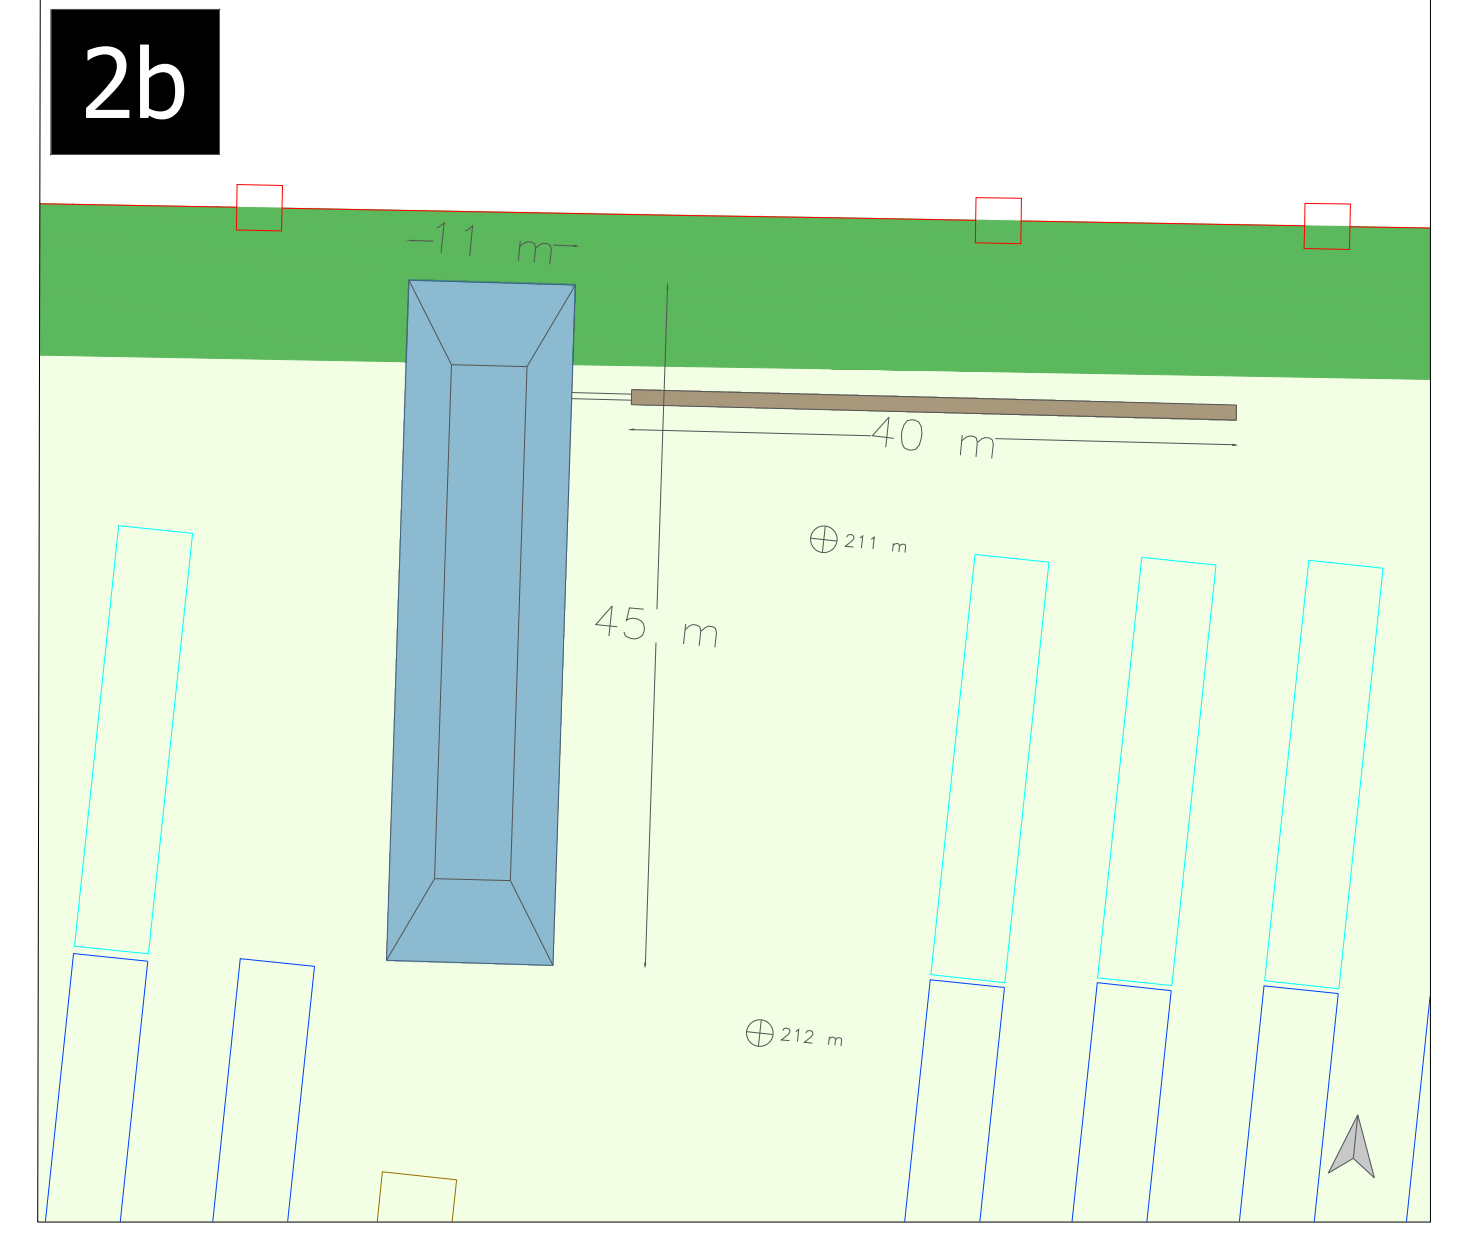


Invaso di laminazione 2b - Scala 1:500

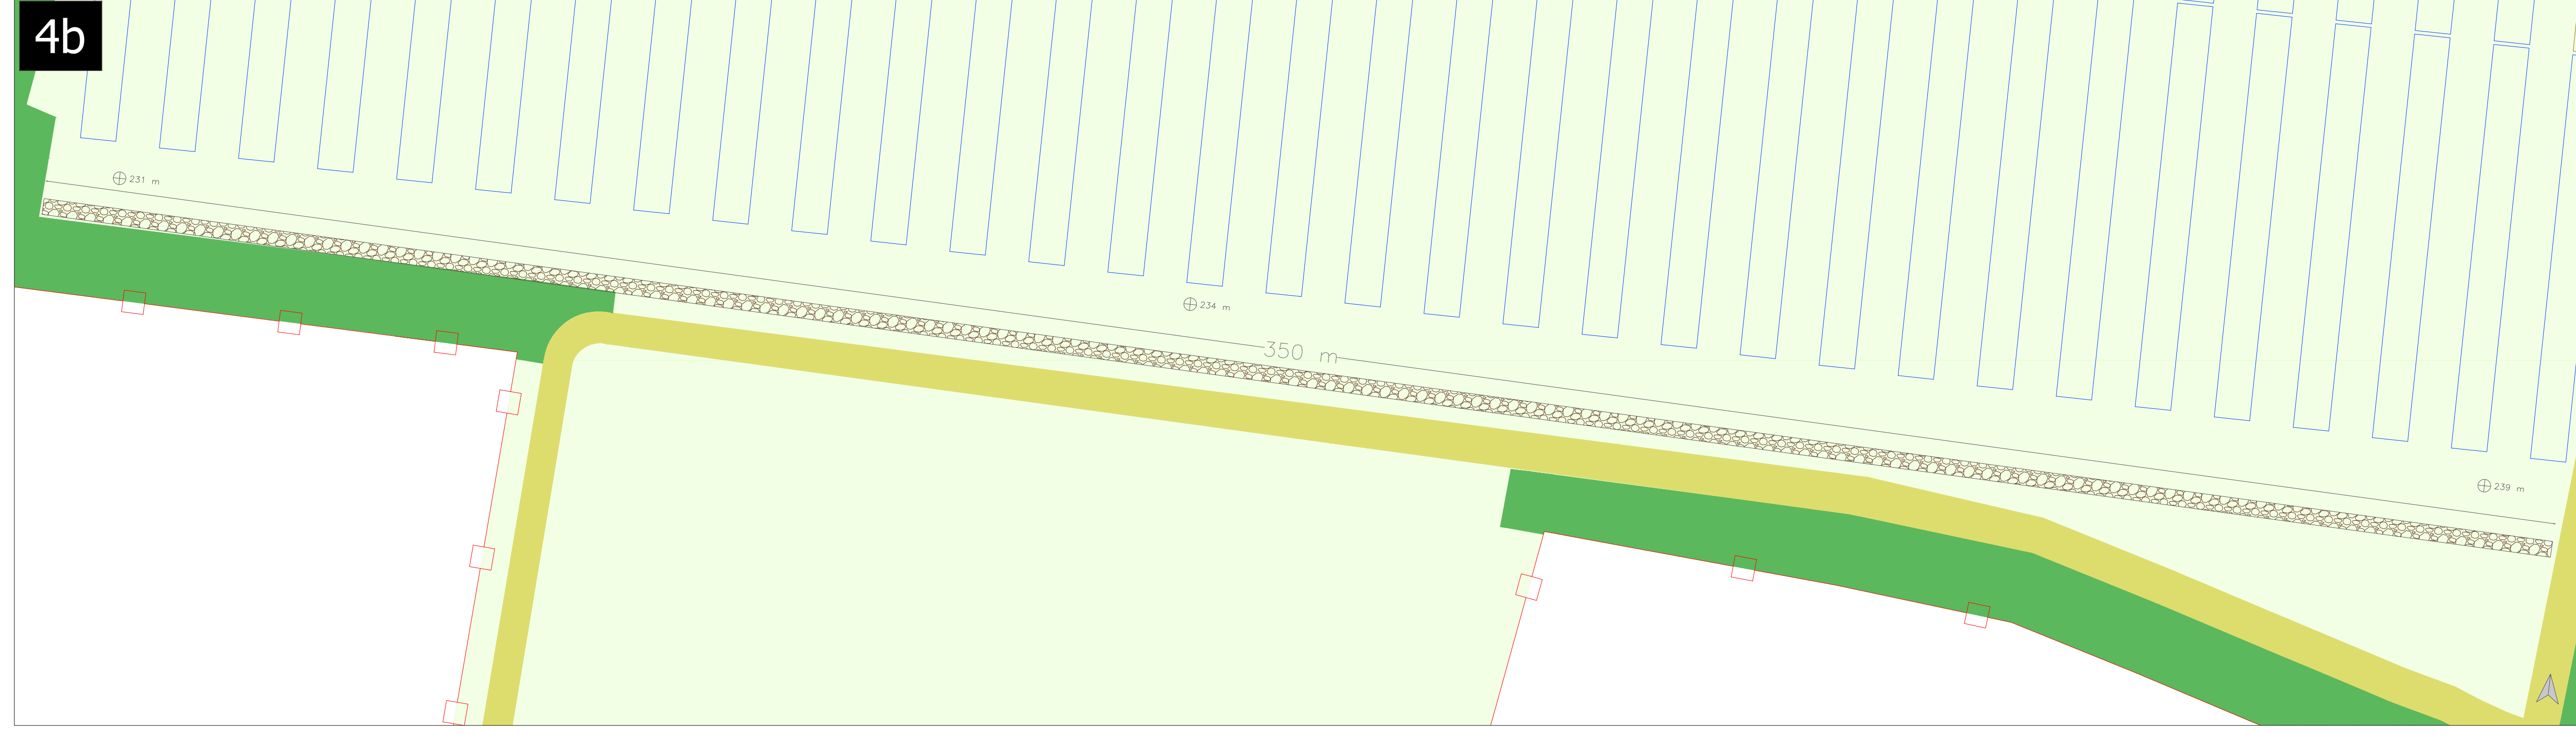


Trinca di infiltrazione 4a - Scala 1:500

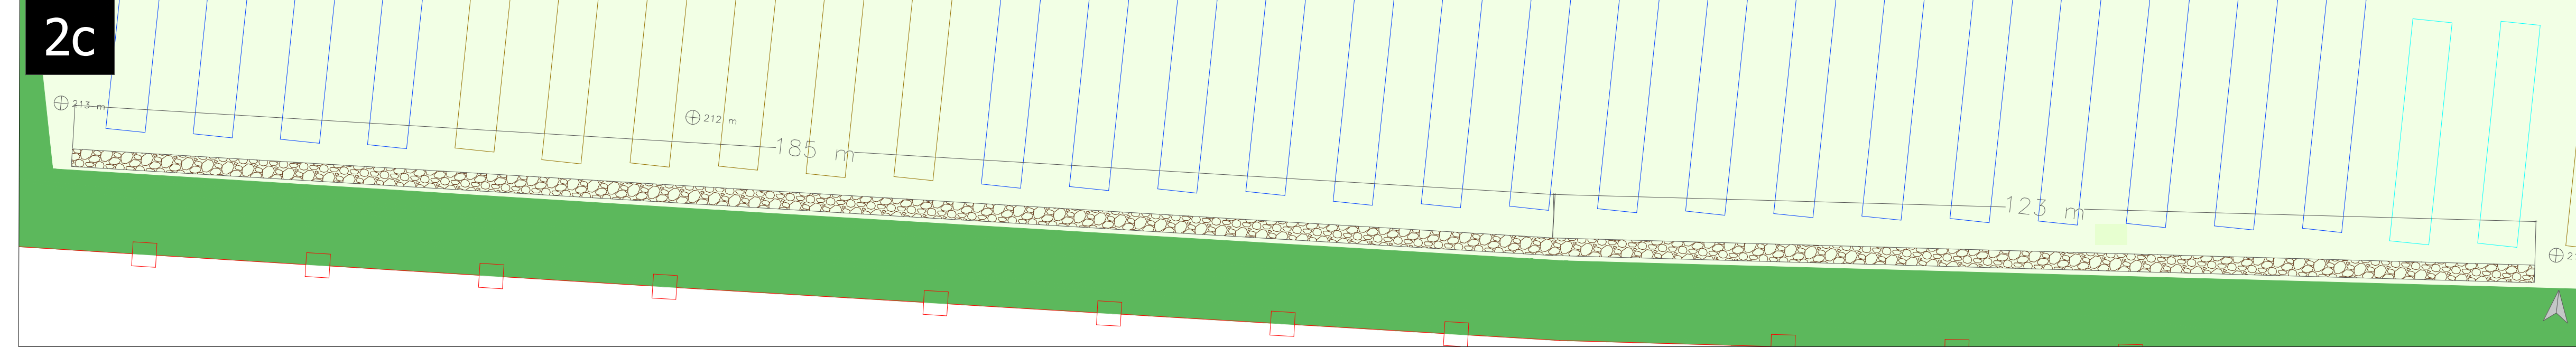

Trinca di infiltrazione 2c - Scala 1:500

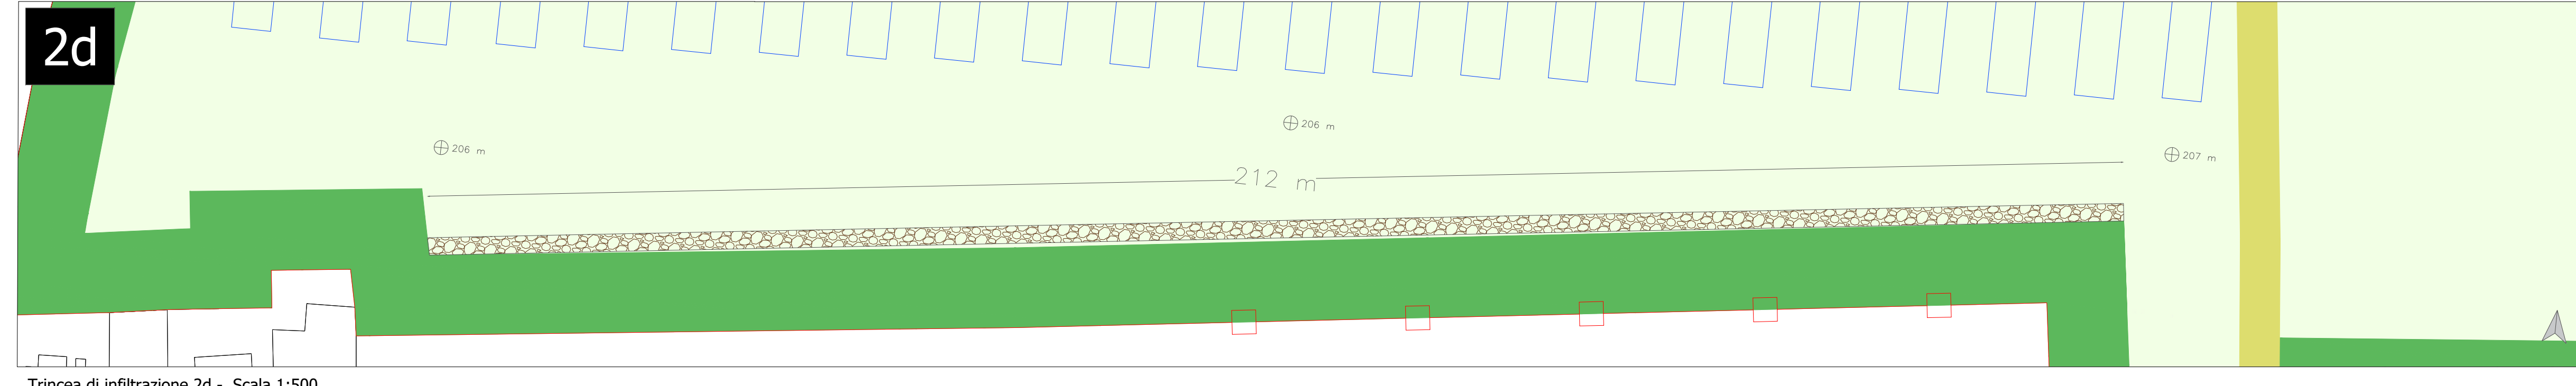

Trinca di infiltrazione 2d - Scala 1:500

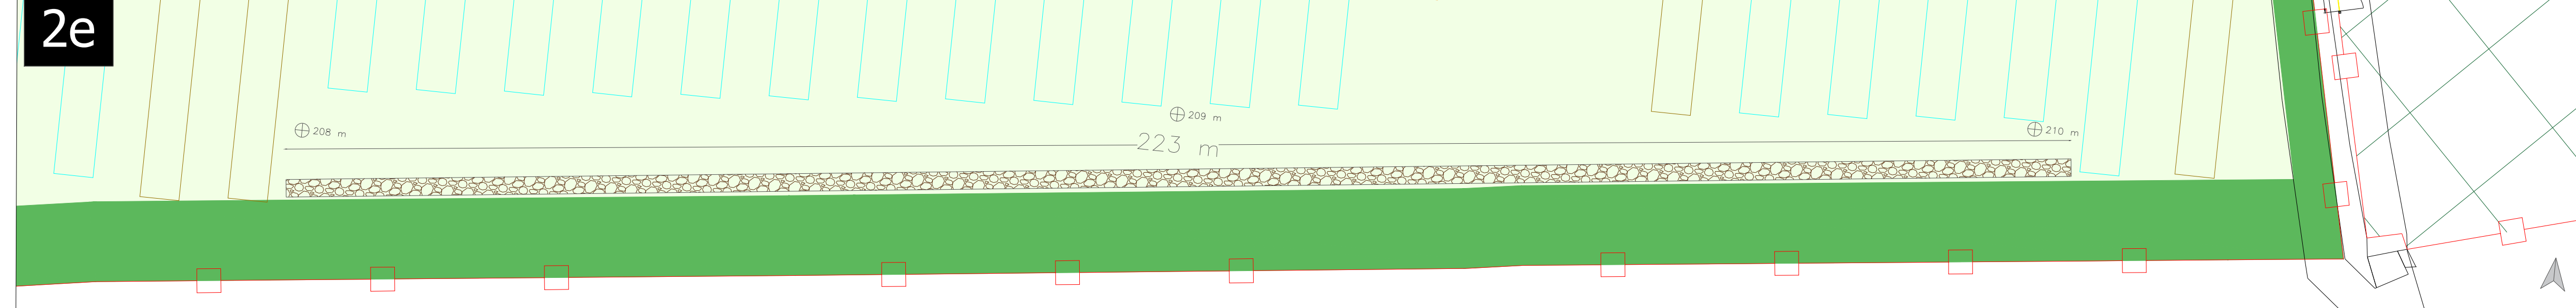

Trinca di infiltrazione 2e - Scala 1:500



Invaso di laminazione 5a - Scala 1:500

Proprietario: **edp** **EDPR SICILIA PV S.R.L.**  
 Via Roberto Lepetit 8/10 - 20121 Milano  
 P.IVA 11064600965

**PROGETTO DI UN IMPIANTO AGROVOLTAICO CON POTENZA NOMINALE DI 94 MW DA REALIZZARE NEL COMUNE DI VITTORIA (RG) E NEL COMUNE DI CHARAMONTE GULFI (RG) DENOMINATO "CHARAMONTE III"**

Project Manager: **STM** **SESERNA**  
 Soluzioni Innovative Multisettoriali  
 Via Giovanni Campese, 92  
 95145 - Palermo  
 info@stmgroup.com

Ing. Giuseppe Meli  
 Ordine degli Ingegneri della Provincia di Palermo N. 5335

TEAM di Progettazione:  
 Ing. Giulio Biondi  
 Ing. Giovanni Tomasi  
 Arch. Silvio Pappalardo  
 Arch. Filippo Pappalardo

Comptroller Specializzato: **TeoSolis**  
 TeoSolis S.p.A.  
 Via S. Felice, 20  
 95124 - Vittoria (RG)  
 Tel. 0932 481875  
 info@teosolis.com

Scale: VARIO

Rev.	Data	Prima emissione	Descrizione	Preparato	Consigliato	Approvato
0	30/11/2022			F. Pappalardo	G. Tomasi	G. Meli

F. Pappalardo è la cartella del presente documento, anche parziale, con qualsiasi mezzo, senza autorizzazione del redattore.