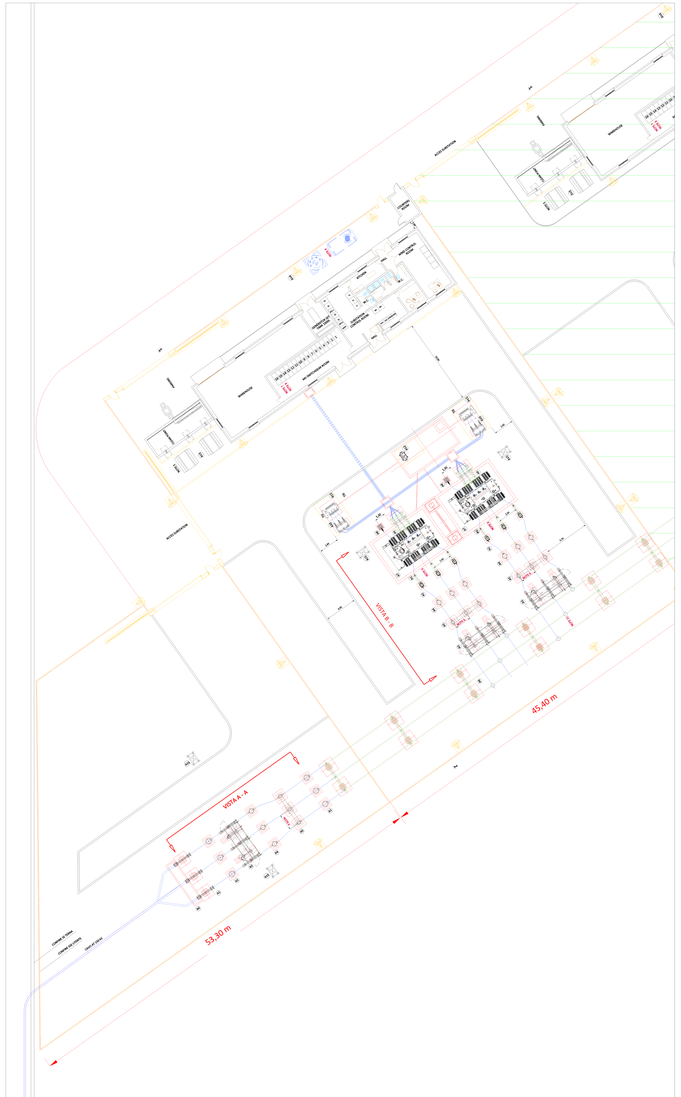

TIPICO MONTANTE TRASFORMATORE DELLA SOTTOSTAZIONE UTENTE

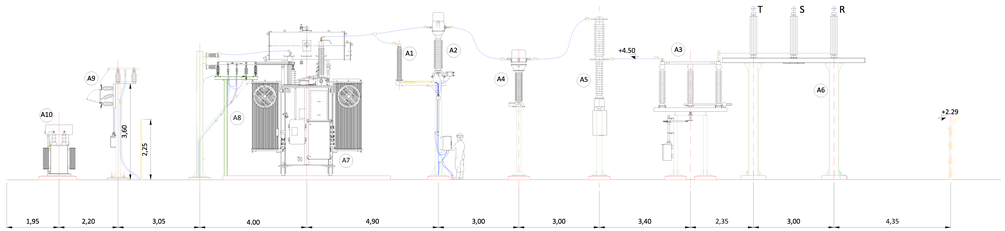

VISTA B - B

STALLO AT LINEA DI COLLEGAMENTO DELLA SOTTOSTAZIONE UTENTE CON LA STAZIONE ELETTRICA TERNA " CHIARAMONTE GULFI "

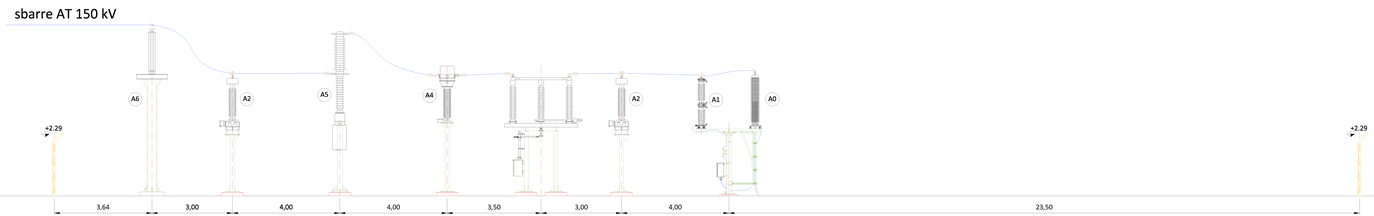

VISTA A - A

LEGENDA	
A0	TERMINALE CAVO
A1	SCARICATORE SOVRATENSIONE AT
A2	TRASFORMATORE VOLTMETRICO
A3	SEZIONATORE
A4	TRASFORMATORE DI CORRENTE
A5	INTERRUTTORE
A6	PORTALE CON ISOLATORI
A7	TRASFORMATORE DI POTENZA
A8	SCARICATORE SOVRATENSIONE MT
A9	SEZIONATORE
A10	REATTORE DI MESSA A TERRA

Proponente

EDPR SICILIA PV S.R.L.
Via Roberto Lepetit 8/10 – 20125 Milano
P.IVA 11064600963

PROGETTO DI UN IMPIANTO AGROVOLTAICO
CON POTENZA NOMINALE DI 94 MW
DA REALIZZARE NEL COMUNE DI VITTORIA (RG)
E NEL COMUNE DI CHIARAMONTE GULFI (RG)
DENOMINATO "CHIARAMONTE III"

EPD.USEL
Sezioni elettromeccaniche SSE

Scala 1:50

Project Manager

STM Costruzioni
Via Giovanni Lanzarotti, 92
90144 - Palermo (PA)
T.E. 091-6818675
info@stmingegneria.it

Relatori:
Daniele
Stabile Stabilebalsamo

Ing. Giuseppe Meli
Ordine degli Ingegneri della
Provincia di Palermo N. 5355

TECNICI di Progettazione:
Ing. Giulio Ferro
Ing. Massimo Sisi
Ing. Giuseppe Cannella
Ing. Mario Tedesco
Geom. Antonino Ferro
Geom. Filippo Ferro

Tecnosolis
CONSULENZE DEL SOLE

Tecnosolis S.r.l.
Via Ferrovia, 25 (Z.I. Ciro')
88046 - Lamezia Terme (CZ)
tel. 0968 21 73 883
info@tecnosolis.energia.com
P.IVA: 03827340879

Ing. C. Chiarelli
Ing. A. Cosentino
Ing. A. Lo Iacono

Consulenze Specialistiche

BIGELWIND

Sigilwind S.r.l.
Viale Cesare Rossi, 27
90144 - Palermo (PA)
tel. 091 6818675
info@sigilwind.energia.com
Research Free Energy
Consulenza Energetica Integrata
Per Fonti Rinnovabili
Ricerca Sviluppo Innovazione
Circuiti Cassili Aggregazione Formazione
Diagnosi non invasiva Fogna

Visto Uffici

Rev.	Data	Descrizione	Preparato	Controllato	Approvato
0	30/11/2022	*Prima emissione*	*F. Puzzo*	*D. Balabio*	*G. Meli*

È vietata la riproduzione del presente documento, anche parziale, con qualsiasi mezzo, senza l'autorizzazione del redattore.