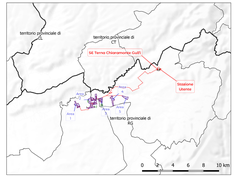

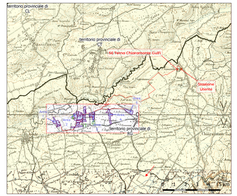

nome edificio	Previsioni progetto	Interf.	Comune	Foglio	Particella	Catastato	Stato
F.195 P.lla 106	Da demolire	SI	Vittoria	195	106	SI	rudere
F 194 P.lla 101	Da demolire	SI	Vittoria	194	101	NO	rudere
F.194 p.lla 21	Da demolire	SI	Vittoria	194	21	SI	rudere
F 194 P.lla 212	Da demolire	SI	Vittoria	194	212	NO	rudere
F.194 P.lla 271	Da demolire	SI	Vittoria	194	271	SI	rudere
F 194 P.lla 291	Nessun intervento	NO	Vittoria	194	291	SI	mediocre
F 194 P.lla 309	Nessun intervento	NO	Vittoria	194	309	SI	mediocre
F 194 P.lla 298	Nessun intervento	NO	Vittoria	194	298	SI	mediocre
F 194 P.lla 299	Da demolire	SI	Vittoria	194	299	SI	rudere
F 194 P.lla 309	Da demolire	SI	Vittoria	194	309	SI	rudere
F 194 P.lla 310	Nessun intervento	NO	Vittoria	194	310	SI	rudere
F 194 P.lla 37	Nessun intervento	NO	Vittoria	194	37	SI	rudere
F 194 P.lla 42	Nessun intervento	NO	Vittoria	194	42	SI	rudere
F 194 P.lla 51	Da demolire	SI	Vittoria	194	51	NO	rudere
F 195 P.lla 104	Da demolire	SI	Vittoria	195	104	SI	rudere
F 195 P.lla 105	Nessun intervento	SI	Vittoria	195	105	SI	non esistente
F 195 P.lla 140	Da demolire	SI	Vittoria	195	140	SI	rudere
F 195 p.lla 142	Da demolire	SI	Vittoria	195	142	SI	rudere
F 195 P.lla 165	Da demolire	SI	Vittoria	195	165	SI	pessimo
F 195 P.lla 166	Da demolire	SI	Vittoria	195	166	SI	pessimo
F 195 P.lla 167	Da demolire	SI	Vittoria	195	167	SI	pessimo
F 195 P.lla 6	Da demolire	SI	Vittoria	195	6	NO	rudere
F 2 P.lla 245	Nessun intervento	NO	Vittoria	2	245	SI	rudere
F 2 P.lla 262	Da demolire	SI	Vittoria	2	262	SI	discreto
F 2 P.lla 55	Nessun intervento	SI	Vittoria	2	55	SI	non esistente
F 43 P.lla 126	Nessun intervento	SI	Charamonte G.	43	126	SI	non esistente
F 43 P.lla 15	Nessun intervento	NO	Charamonte G.	43	15	SI	rudere
F 43 P.lla 186	Nessun intervento	NO	Charamonte G.	43	186	SI	rudere
F 43 P.lla 208	Nessun intervento	NO	Charamonte G.	43	208	SI	rudere

Manufatto Foglio 195 P.lla 106

Manufatto Foglio 194 P.lla 21

Manufatto Foglio 194 P.lla 101

Manufatto Foglio 194 P.lla 212

Manufatto Foglio 194 P.lla 271 e Foglio 194 P.lla 310

Manufatto Foglio 194 P.lla 309

Manufatto Foglio 194 P.lla 51

Manufatto Foglio 195 P.lla 104 e Foglio 195 P.lla 105

Manufatto Foglio 195 P.lla 140 e Foglio 195 P.lla 142

Manufatto Foglio 195 P.lla 167 e Foglio 195 P.lla 166

Manufatto Foglio 195 P.lla 6

Manufatto Foglio 2 P.lla 262
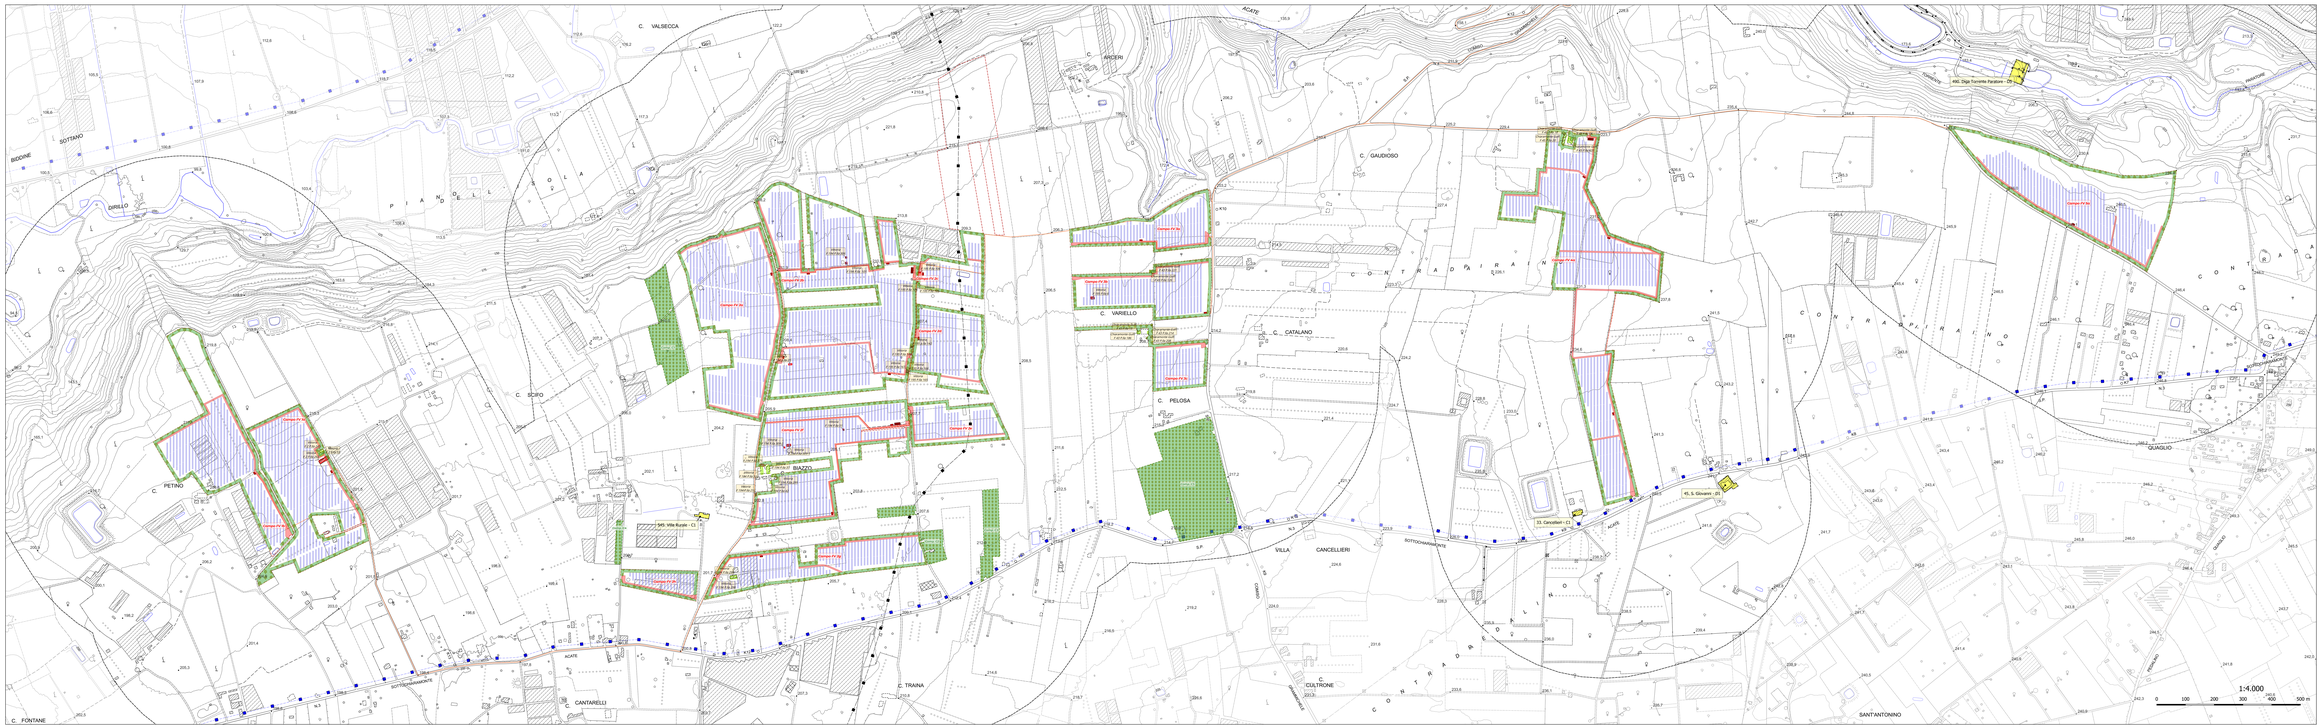
Manufatto Foglio 43 P.lla 221