



# SEZIONI TIPO ELETTRODOTTI MT INTERRATI NELLE AREE INTERNE AL PARCO FOTOVOLTAICO


SEZIONI TIPO CAVIDOTTI MT SU STRADE ASFALTATE  
SCALA 1:20  
SEZIONE CAVIDOTTI - TIPICO 2-M

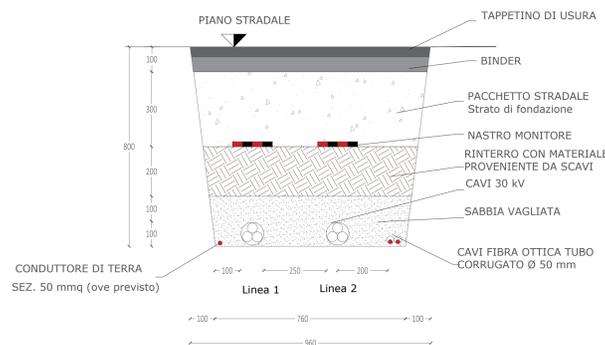


SEZIONI TIPO CAVIDOTTI MT SU STRADE ASFALTATE  
SCALA 1:20  
SEZIONE CAVIDOTTI - TIPICO 1-M

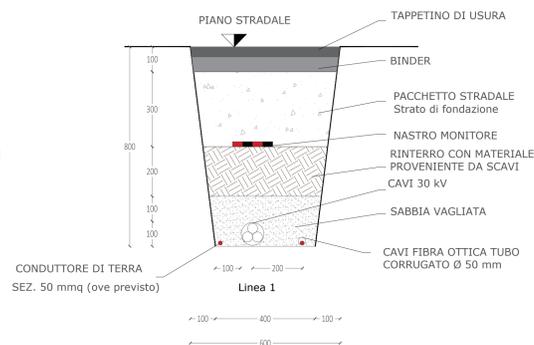


SEZIONI TIPO CAVIDOTTI MT SU STRADE STERRATE  
SCALA 1:20  
SEZIONE CAVIDOTTI - TIPICO 2-M

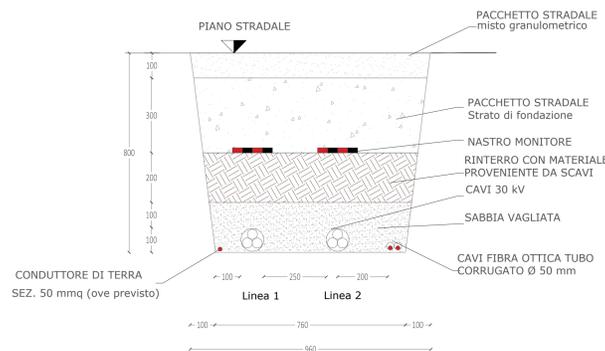


SEZIONI TIPO CAVIDOTTI MT SU STRADE STERRATE  
SCALA 1:20  
SEZIONE CAVIDOTTI - TIPICO 1-M

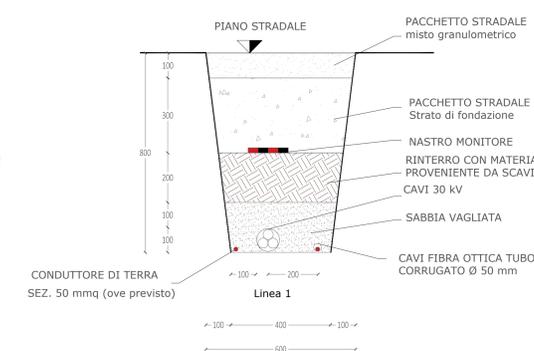

SEZIONI TIPO CAVIDOTTI MT SU TERRENO  
SCALA 1:20  
SEZIONE CAVIDOTTI - TIPICO 2-T

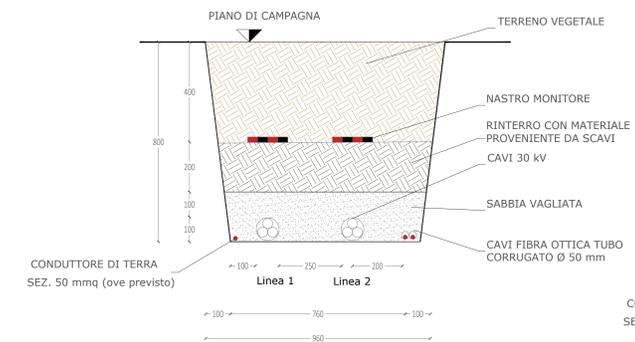


SEZIONI TIPO CAVIDOTTI MT SU TERRENO  
SCALA 1:20  
SEZIONE CAVIDOTTI - TIPICO 1-T

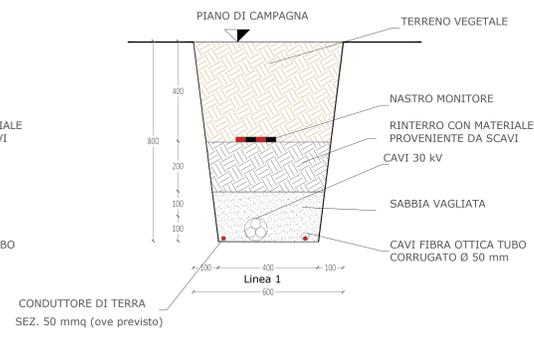


# SEZIONI TIPO ELETTRODOTTI MT INTERRATI NELLE AREE ESTERNE AL PARCO FOTOVOLTAICO


SEZIONI TIPO CAVIDOTTI MT SU STRADE ASFALTATE  
SCALA 1:20  
SEZIONE CAVIDOTTI - TIPICO 2-M

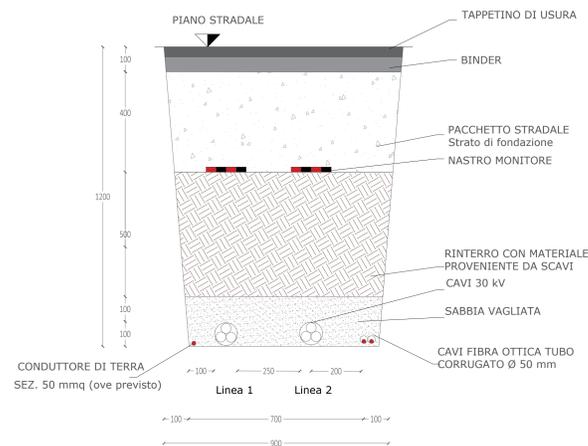


SEZIONI TIPO CAVIDOTTI MT SU STRADE ASFALTATE  
SCALA 1:20  
SEZIONE CAVIDOTTI - TIPICO 1-M

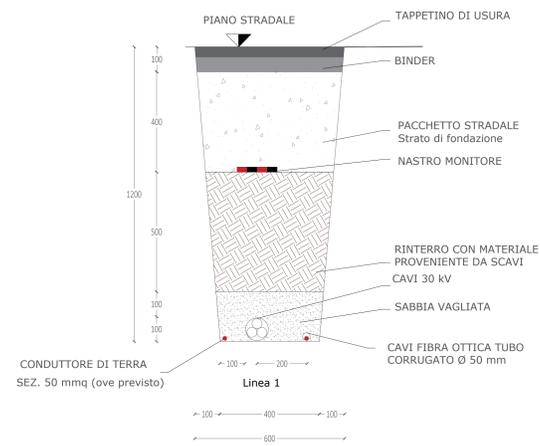


SEZIONI TIPO CAVIDOTTI MT SU STRADE ASFALTATE  
SCALA 1:20  
SEZIONE CAVIDOTTI - TIPICO 2-M

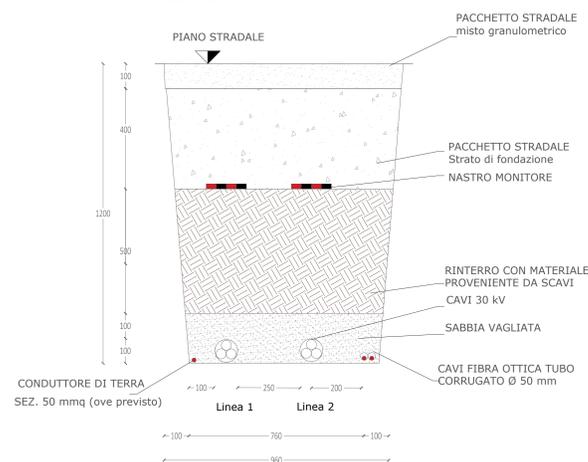


SEZIONI TIPO CAVIDOTTI MT SU STRADE STERRATE  
SCALA 1:20  
SEZIONE CAVIDOTTI - TIPICO 1-M

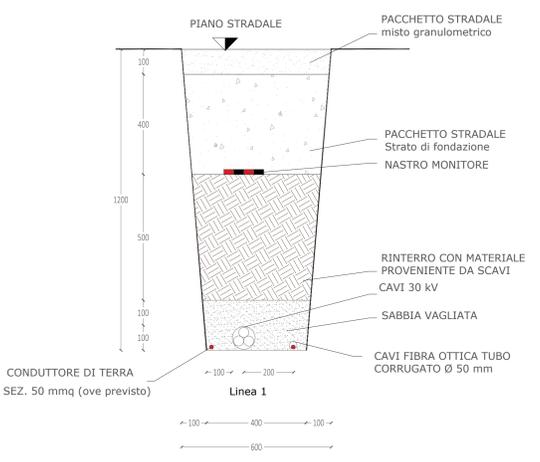

SEZIONI TIPO CAVIDOTTI MT SU TERRENO  
SCALA 1:20  
SEZIONE CAVIDOTTI - TIPICO 2-T

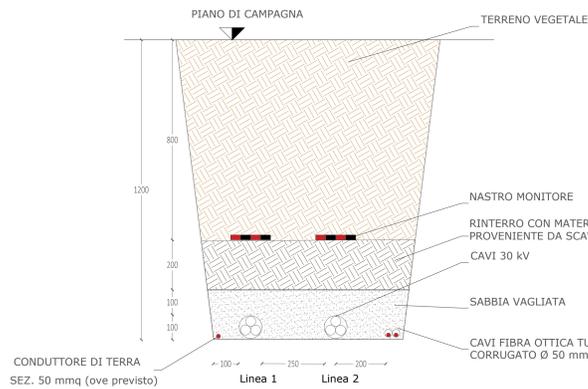

SEZIONI TIPO CAVIDOTTI MT SU TERRENO  
SCALA 1:20  
SEZIONE CAVIDOTTI - TIPICO 1-T

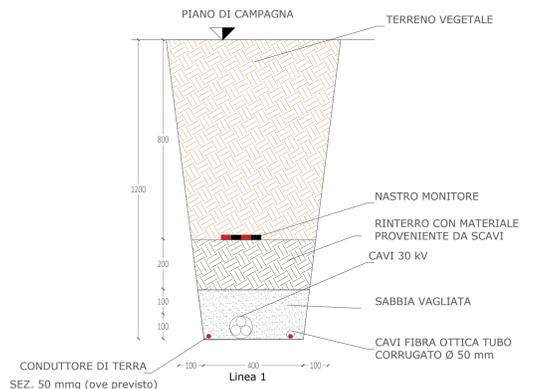

LEGENDA

- Micro granulometrico con materiale classificato come "A1" Secondo - UNI CNR 10006:2002
- Stato del fondazione con materiale classificato come "A1" Secondo - UNI CNR 10006:2002
- Rinterrò con materiale proveniente da scavi
- Sabbia Vagliata
- Binder s=7cm
- Tappetino di usura s=3cm

REGIONE SICILIA  
PROVINCIA DI TRAPANI  
COMUNE DI GIBELLINA

**acciona**

Acciona Energia Global Italia S.r.l.  
Via Achille Campanile, 73 - 00144 - ROMA  
Tel. +39 06 50514225 - Fax +39 06 50145511  
C.F./P.IVA 12990031002 - R.E.A. Roma: 1415727  
Direzione e coordinamento: Acciona Energia Global S.L.

AGRIVOLTAICO "GIBELLINA"

REVISIONI	DATA	DESCRIZIONE	ELABORATO	VERIFICATO	APPROVATO
00	30/01/2023	PRIMA EMISSIONE ELABORATO	Davide Scarpinato	Vincenzo Scarpinato	Claudio Rizzo


AC-GIBELLINA-APV-PD-D-3.2.6.0-08-R00

IMPIANTO AGRIVOLTAICO "GIBELLINA"  
PROGETTO PER LA REALIZZAZIONE DI UN IMPIANTO AGRIVOLTAICO DELLA POTENZA DI 29,19 MWp (28,00 MWp di iniezione) E RELATIVE OPERE DI CONNESSIONE ALLA RTN RICADENTE NEL COMUNE DI GIBELLINA (TP)


PROGETTO DEFINITIVO  
3 - GENERATORE FOTOVOLTAICO, 2 - OPERE ELETTRICHE  
SEZIONI TIPO CAVIDOTTI MT

# SEZIONI TIPO ELETTRODOTTI MT INTERRATI NELLE AREE ESTERNE AL PARCO FOTOVOLTAICO


SEZIONI TIPO CAVIDOTTI MT  
SU STRADE ASFALTATE  
SCALA 1:20  
SEZIONE CAVIDOTTI - TIPICO 6-M

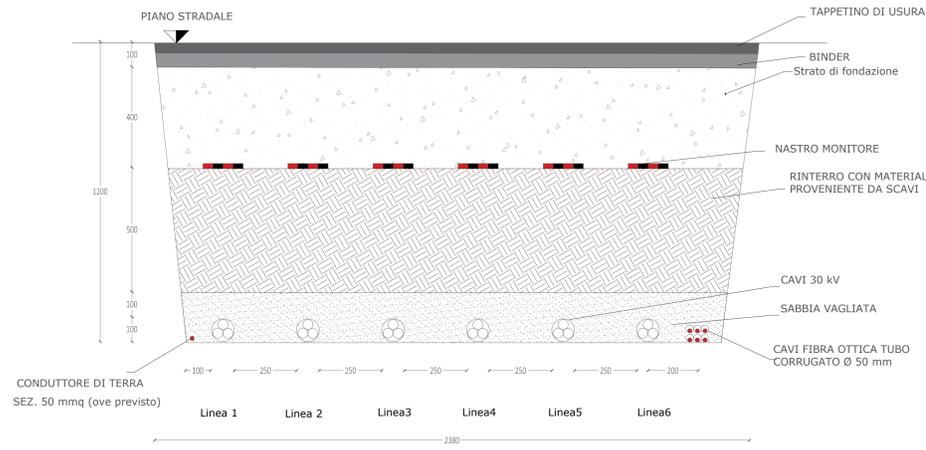


SEZIONI TIPO CAVIDOTTI MT  
SU STRADE ASFALTATE  
SCALA 1:20  
SEZIONE CAVIDOTTI - TIPICO 4-M

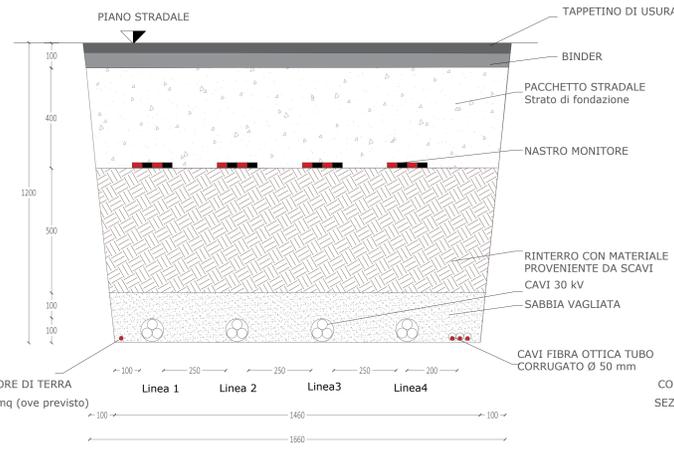


SEZIONI TIPO CAVIDOTTI MT  
SU STRADE ASFALTATE  
SCALA 1:20  
SEZIONE CAVIDOTTI - TIPICO 3-M

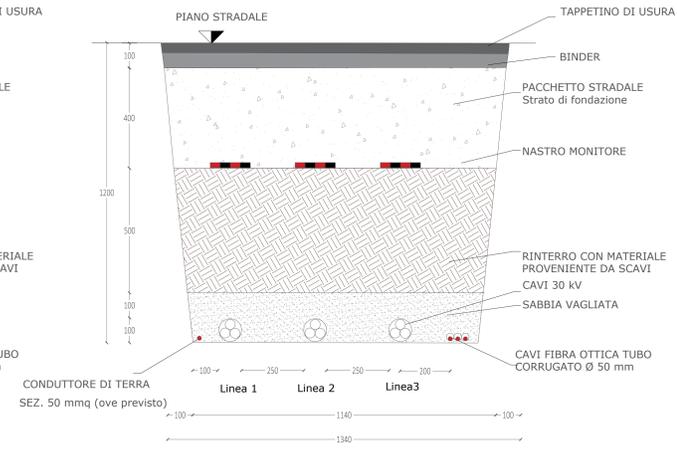


SEZIONI TIPO CAVIDOTTI MT  
SU STRADE STERRATE  
SCALA 1:20  
SEZIONE CAVIDOTTI - TIPICO 6-M

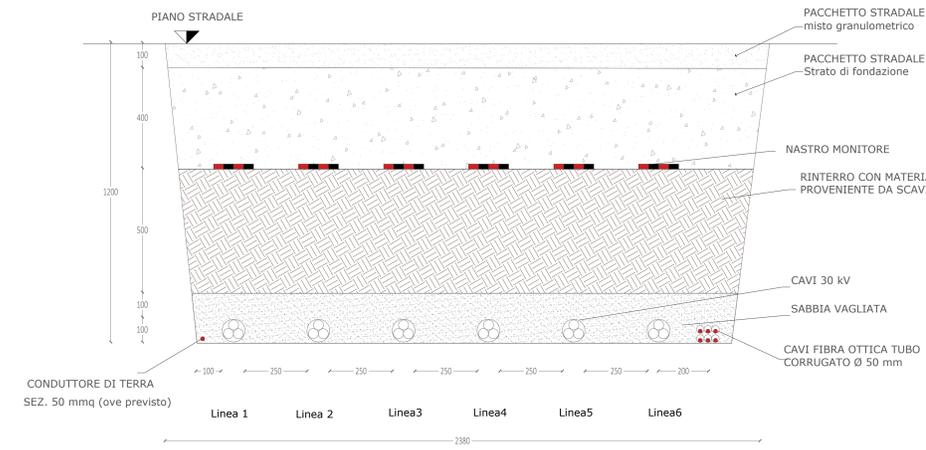


SEZIONI TIPO CAVIDOTTI MT  
SU STRADE STERRATE  
SCALA 1:20  
SEZIONE CAVIDOTTI - TIPICO 4-M

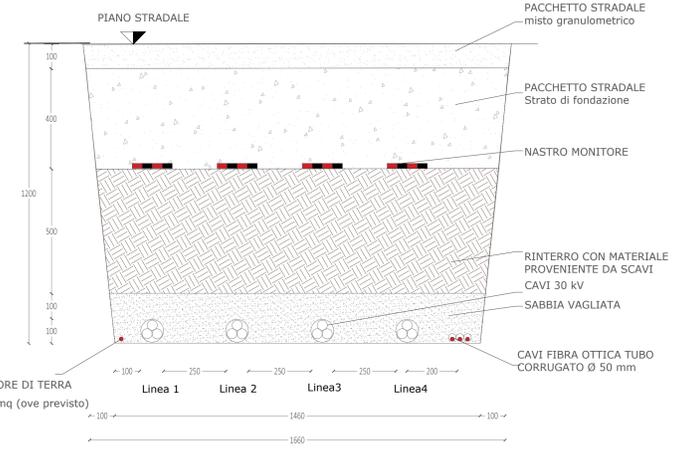


SEZIONI TIPO CAVIDOTTI MT  
SU STRADE STERRATE  
SCALA 1:20  
SEZIONE CAVIDOTTI - TIPICO 3-M

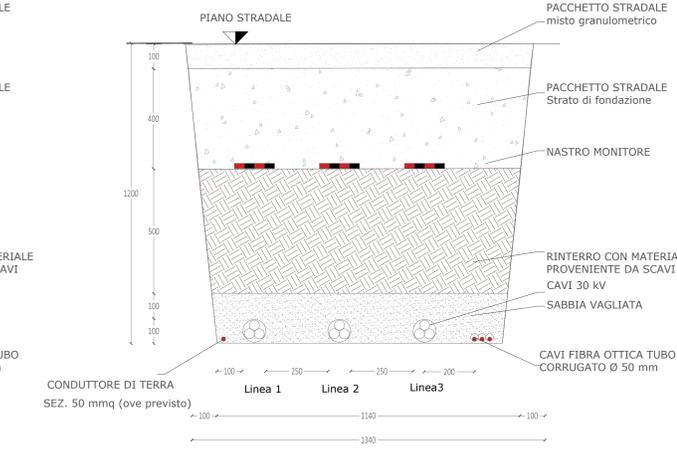


SEZIONI TIPO CAVIDOTTI MT  
SU TERRENO  
SCALA 1:20  
SEZIONE CAVIDOTTI - TIPICO 6-M

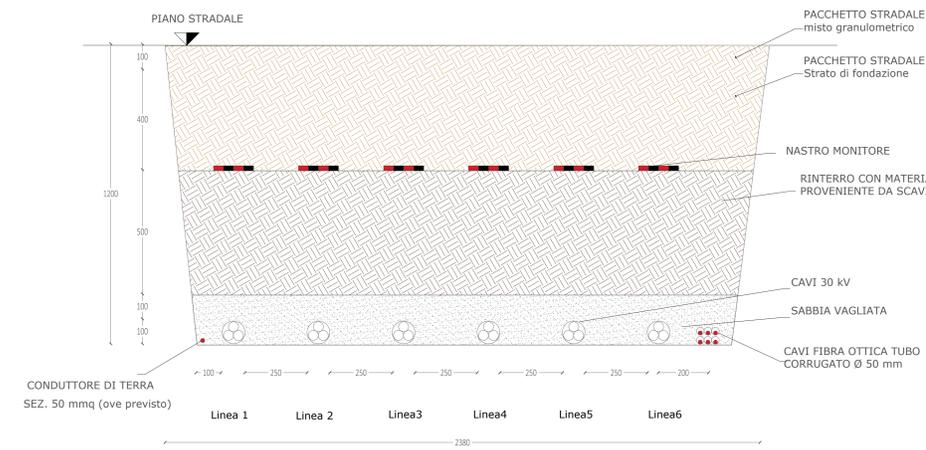

SEZIONI TIPO CAVIDOTTI MT  
SU TERRENO  
SCALA 1:20  
SEZIONE CAVIDOTTI - TIPICO 4-M

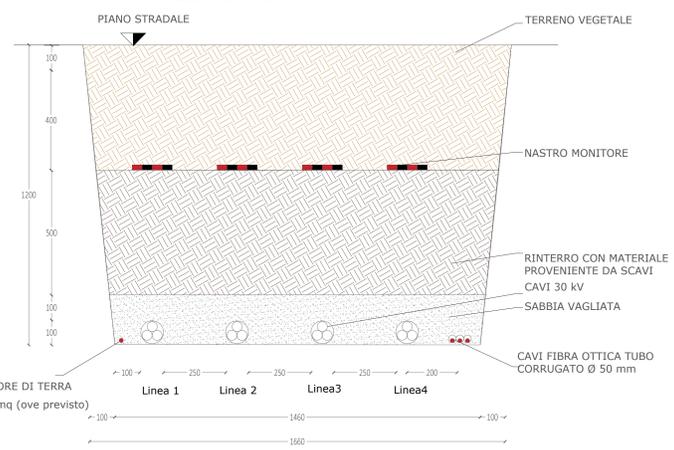

SEZIONI TIPO CAVIDOTTI MT  
SU TERRENO  
SCALA 1:20  
SEZIONE CAVIDOTTI - TIPICO 3-M

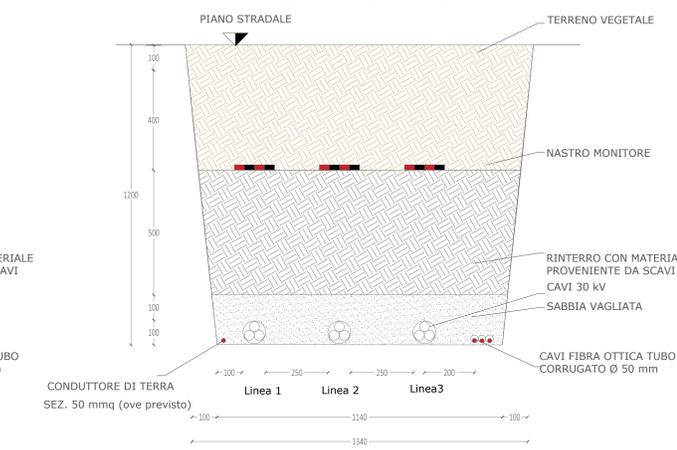

- LEGENDA**
- Micro granulometrico con materiale classificato come "A1" Secondo - UNI CNR 10006:2002
  - Stato dei fondazioni con materiale classificato come "A1" Secondo - UNI CNR 10006:2002
  - Rinterramento con materiale proveniente da scavo
  - Sabbia vagliata
  - Binder s=7cm
  - Tappetino di usura s=3cm

REGIONE SICILIA  
PROVINCIA DI TRAPANI  
COMUNE DI GIBELLINA

**acciona**

Acciona Energia Global Italia S.r.l.  
Via Achille Campanile, 73 - 00144 - ROMA  
Tel. +39 06 50514225 - Fax +39 06 50145511  
C.F./P.IVA 12990031002 - R.E.A. Roma: 1415727  
Direzione e coordinamento: Acciona Energia Global S.L.

**AGRIVOLTAICO "GIBELLINA"**

REVISIONI	DATA	DESCRIZIONE	ELABORATO	VERIFICATO	APPROVATO
00	30/01/2023	PRIMA EMISSIONE ELABORATO	Ennio D'Angelo	Vincenzo Scarpinato	Claudio Rizzo

ACCONIA

AC-GIBELLINA-APV-PD-D-3.2.6.0-0A-R00

PROGETTO PER LA REALIZZAZIONE DI UN IMPIANTO AGRIVOLTAICO DELLA POTENZA DI 29,15 MWp (28,00 MWp di iniezione) E RELATIVE OPERE DI CONNESSIONE ALLA RTN RICADENTE NEL COMUNE DI GIBELLINA (TP)

PROGETTO DEFINITIVO  
3 - GENERATORE FOTOVOLTAICO - OPERE ELETTRICHE  
SEZIONI TIPO CAVIDOTTI MT