




DETTAGLI COSTRUTTIVI TAGLI TRASVERSALI IN LEGNO

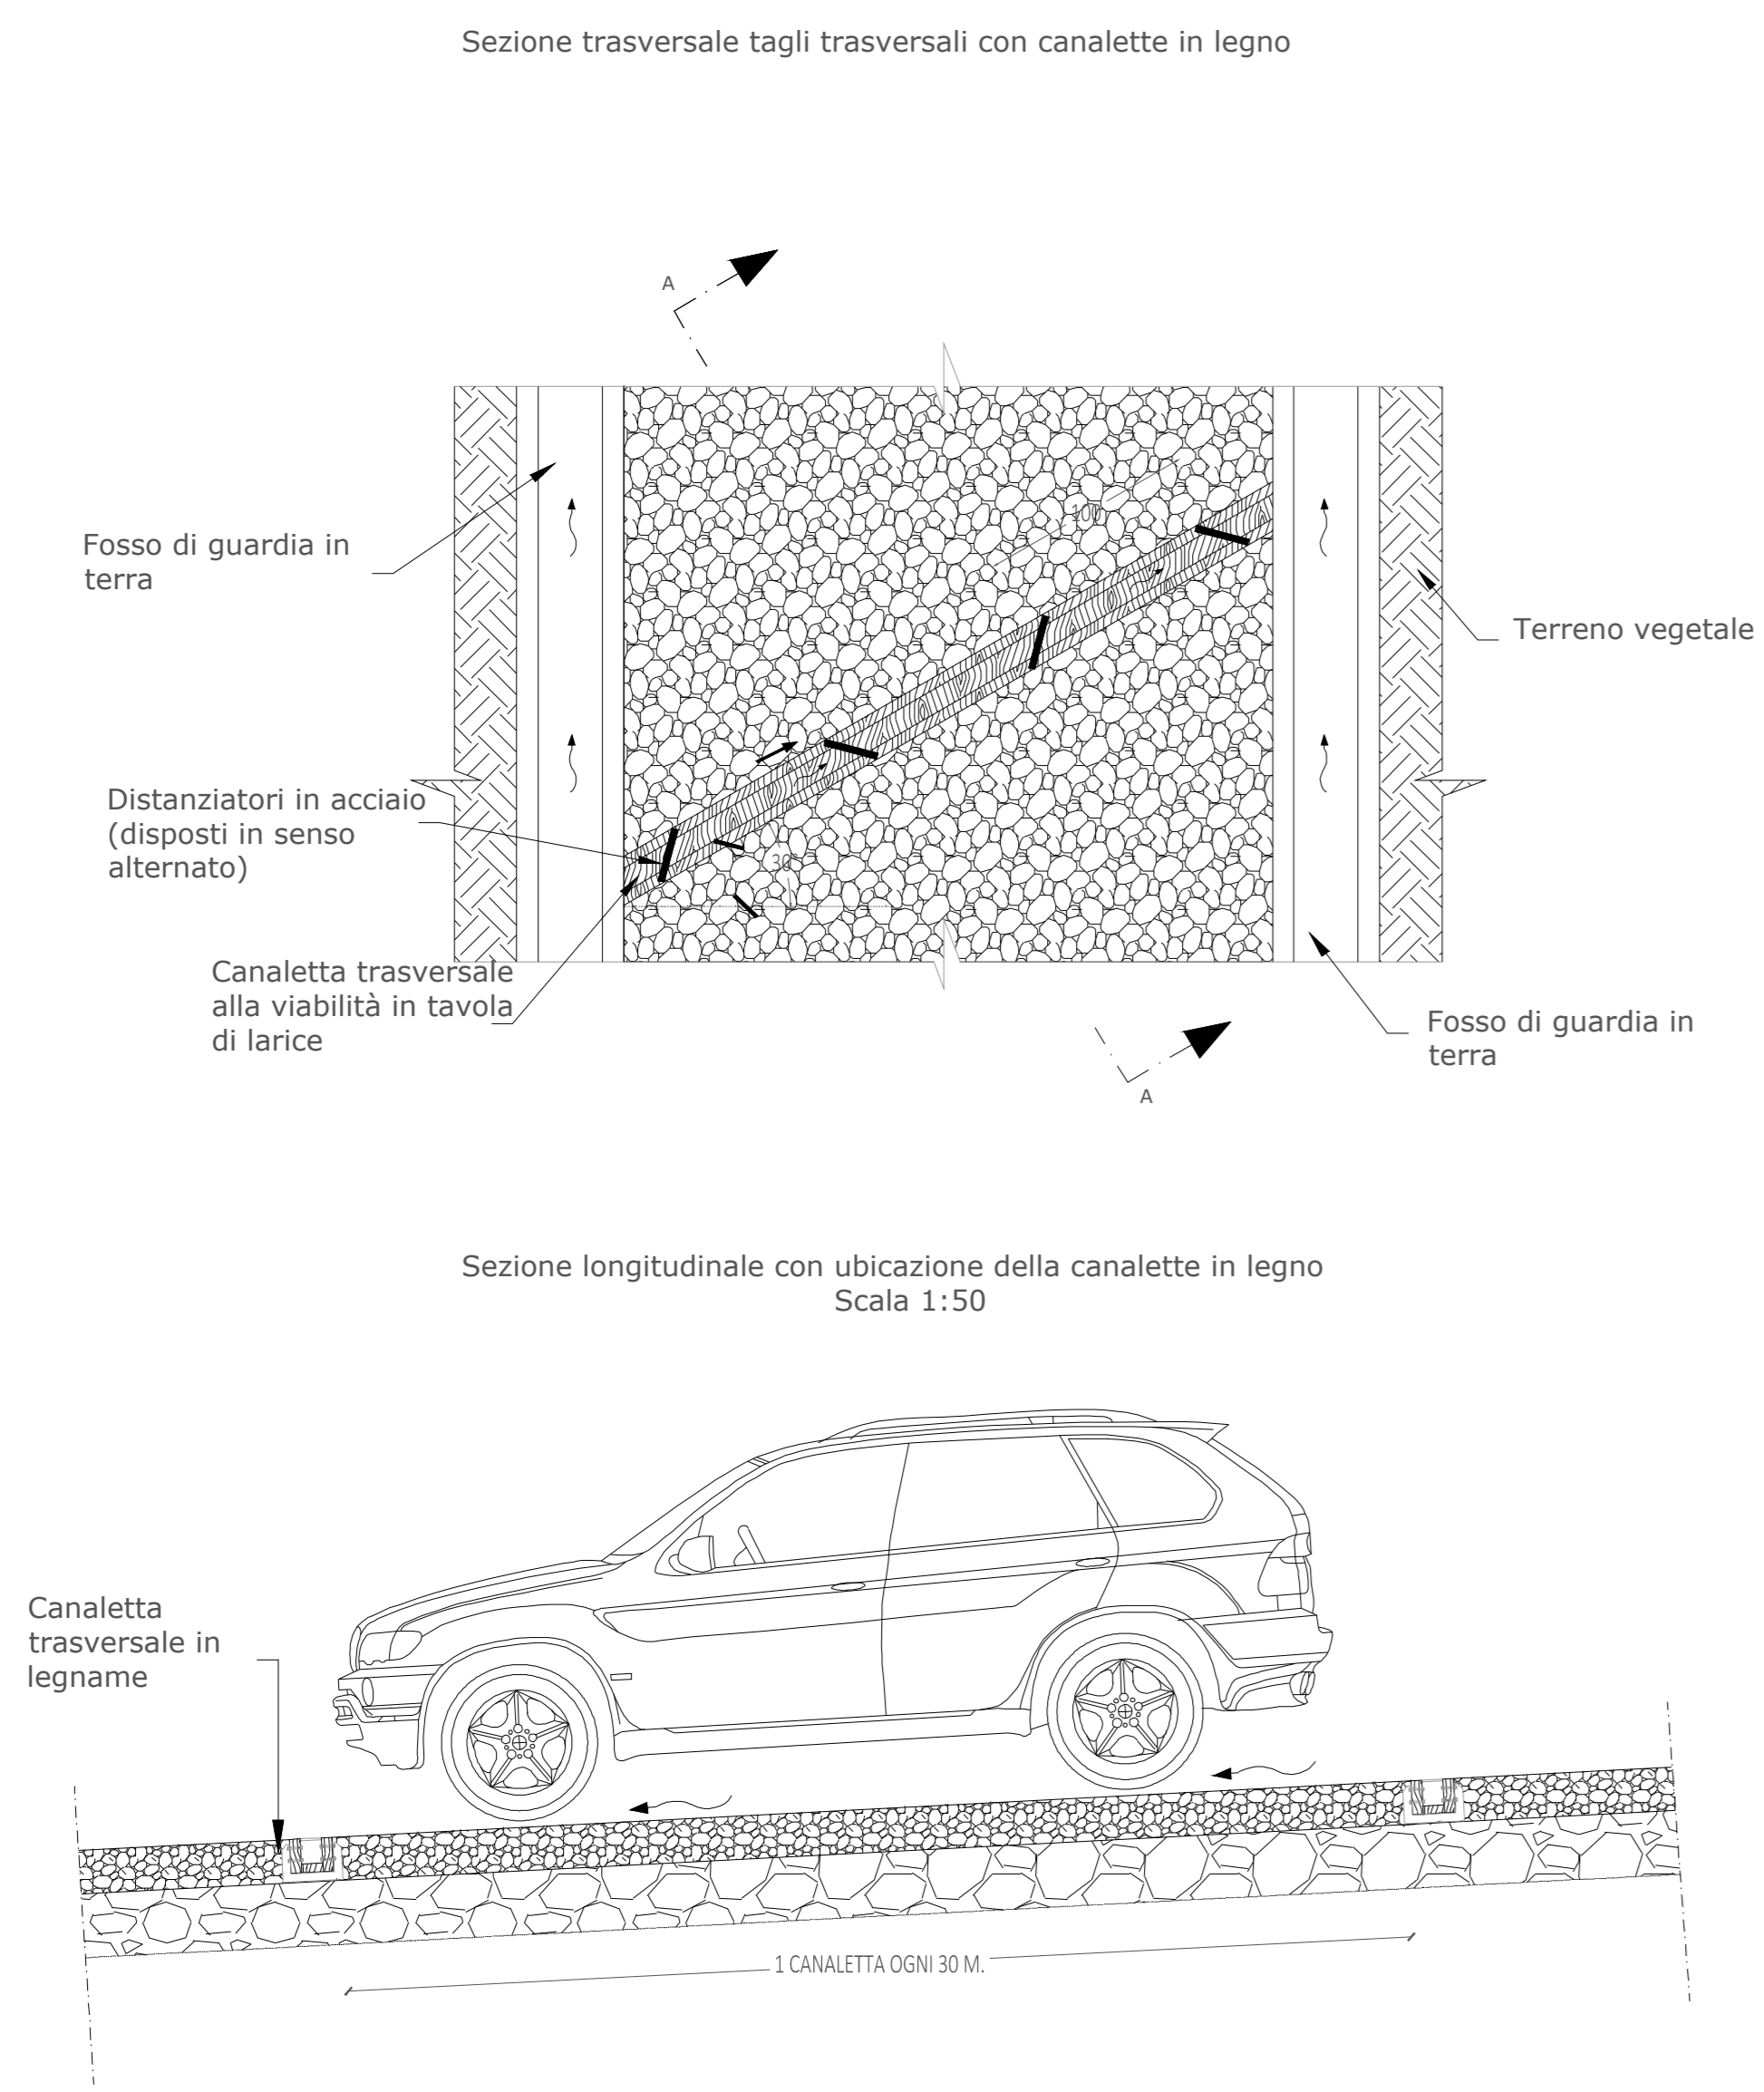


OPERA DI DISSIPAZIONE A PROTEZIONE DEL VERSANTE  
Scala 1:50

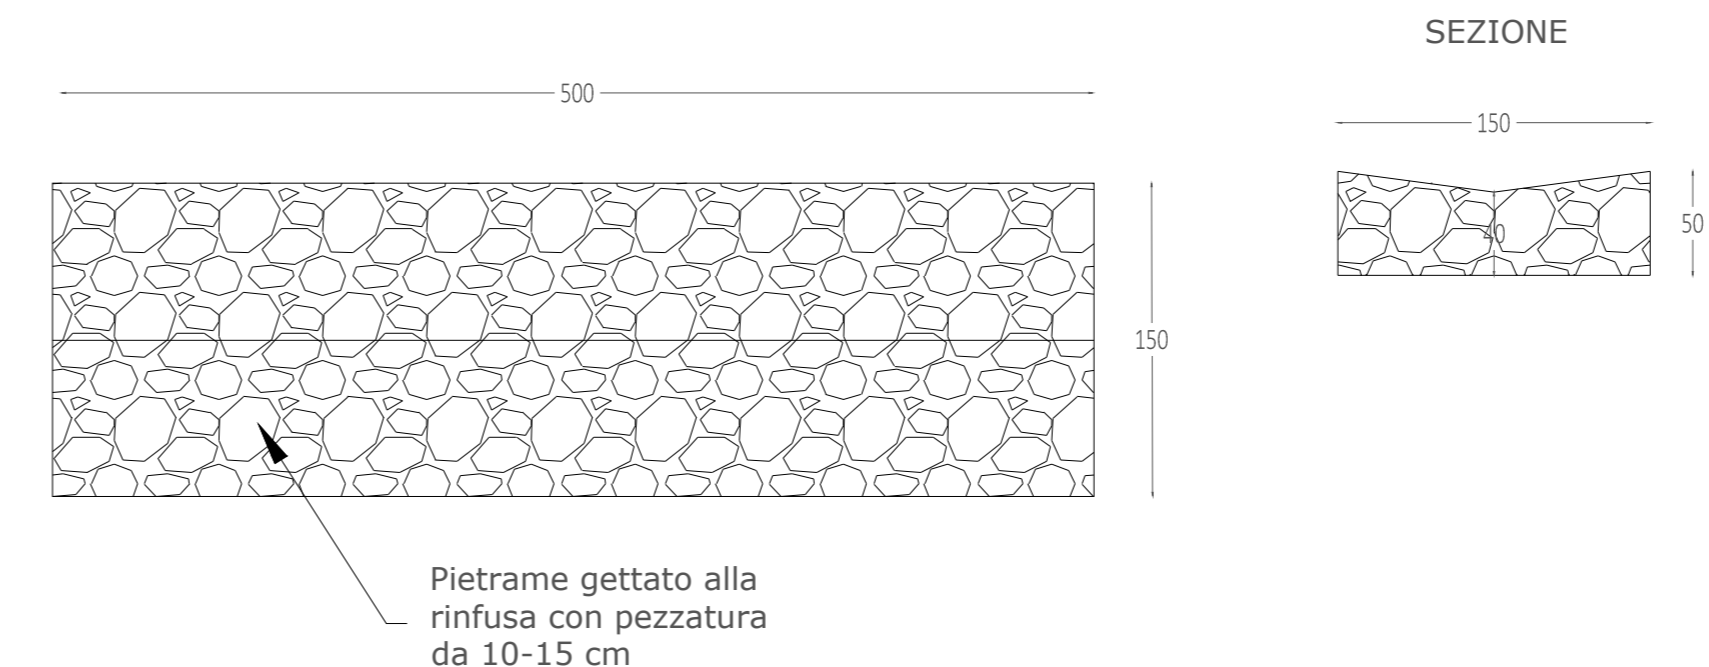


TAGLI CON DOSSI DI SBARRAMENTO

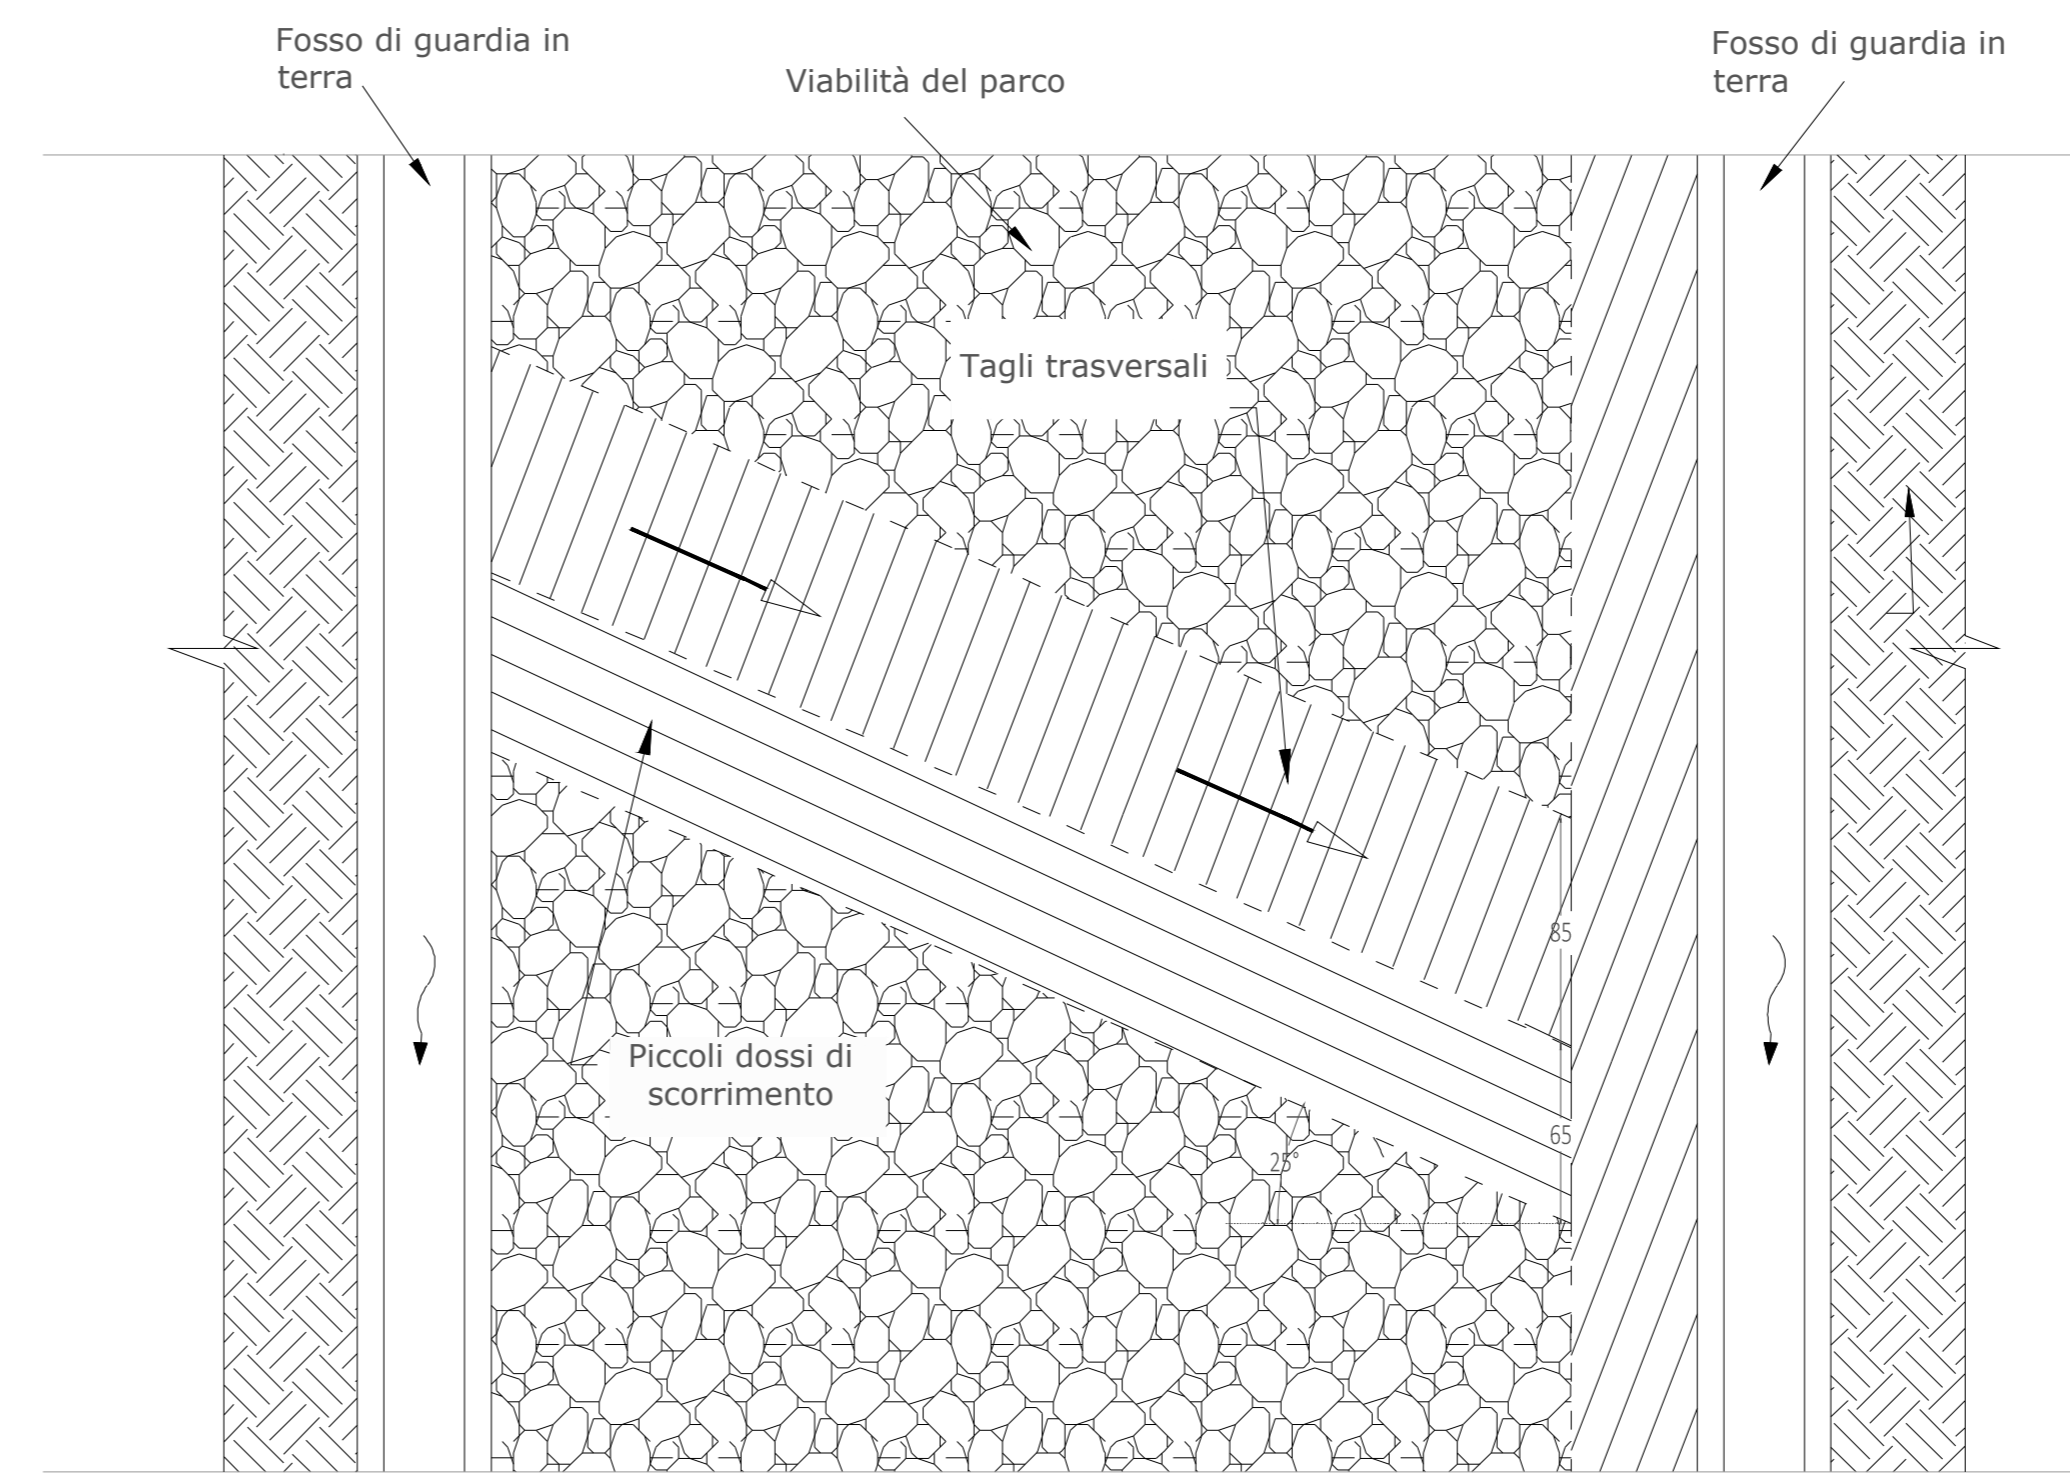

SAVANELLA DI GUADO IN PIETRAMA E MALTA

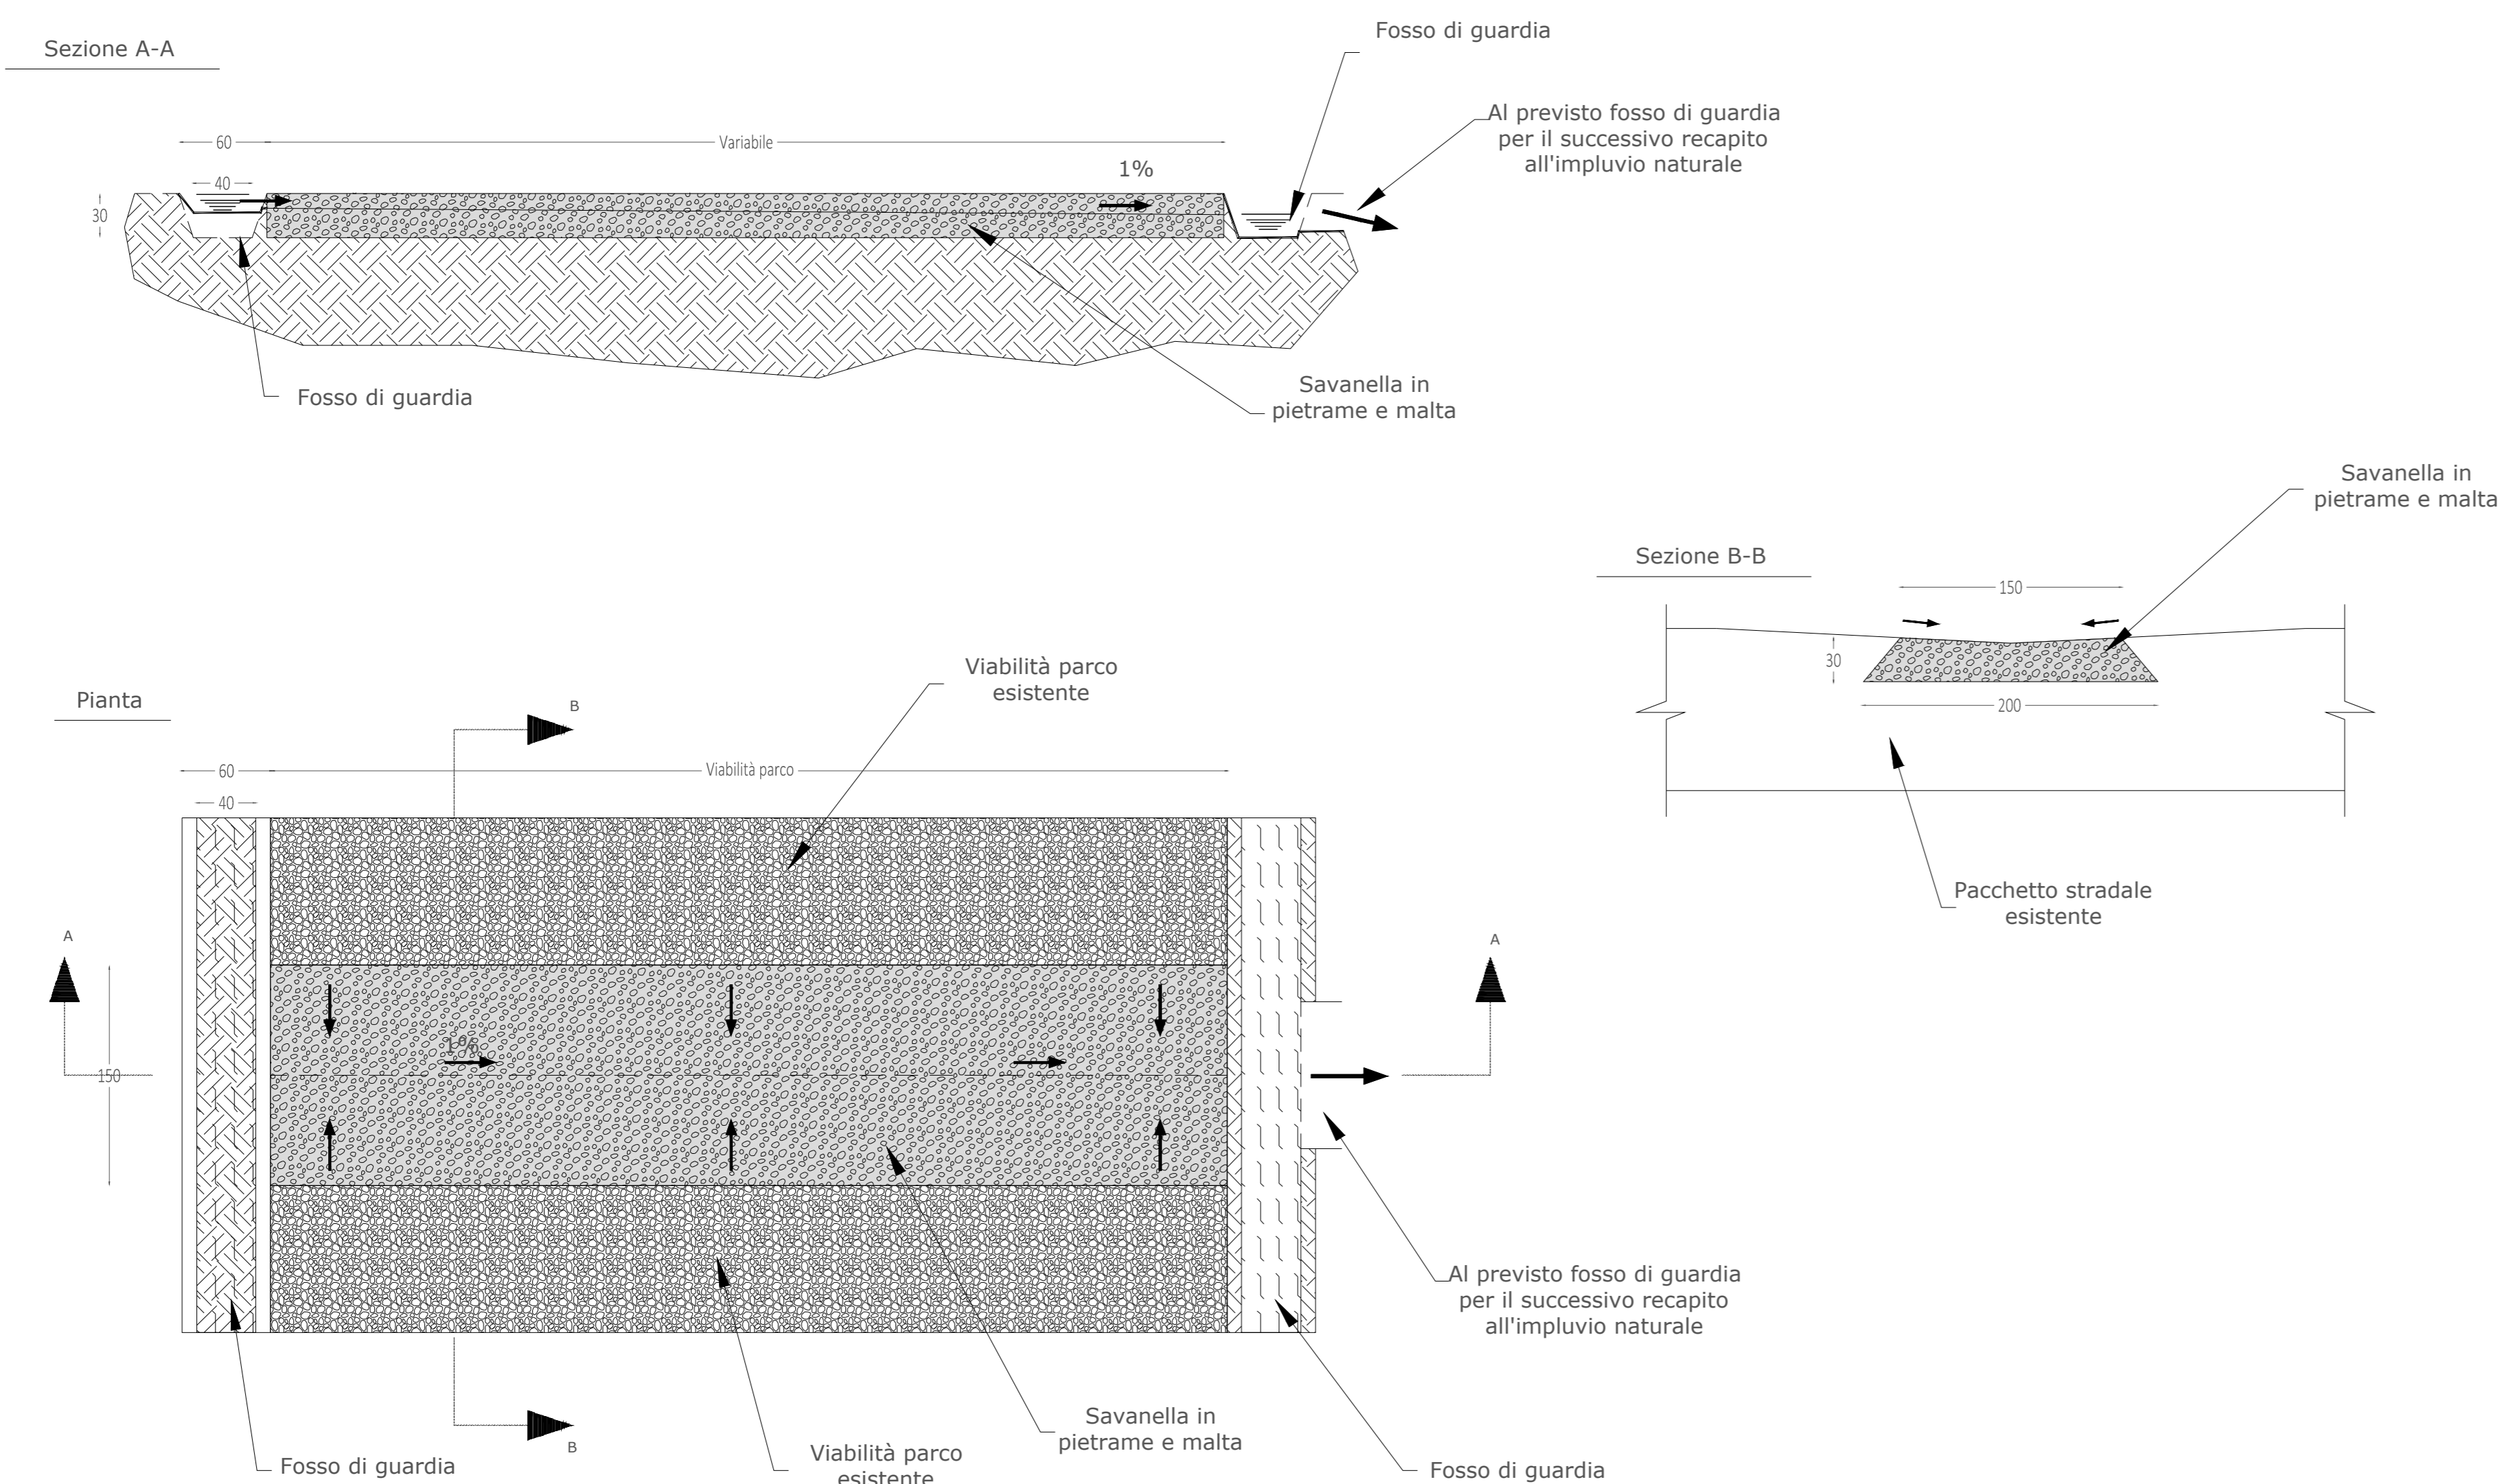

PARTICOLARE FOSSO DI GUARDIA

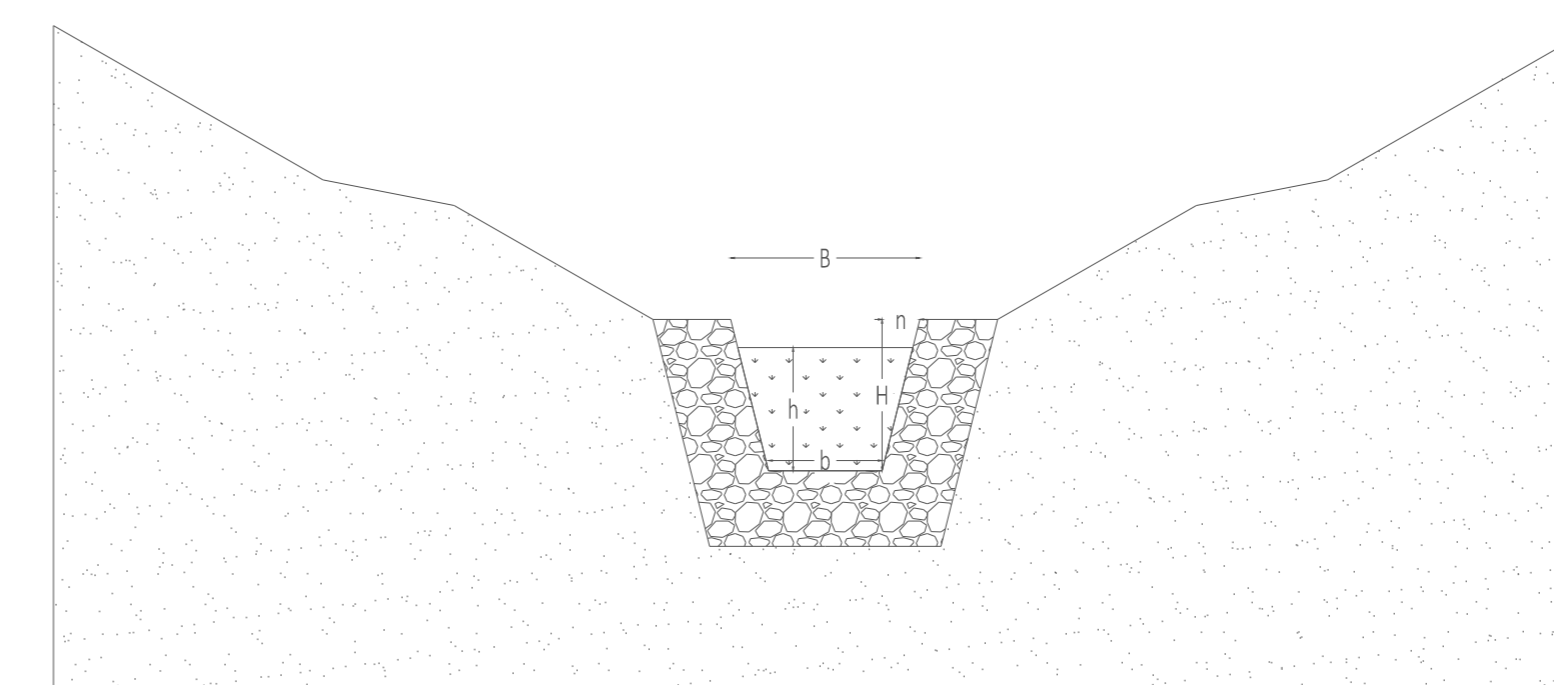

REGIONE SICILIA  
PROVINCIA DI TRAPANI  
COMUNE DI GIBELLINA

**acciona**

Acciona Energia Global Italia S.r.l.  
Via Achille Campanile, 73 - 00144 - ROMA  
Tel. +39 06 50514225 - Fax +39 06 50145511  
C.F./P.IVA 12990031002 - R.E.A. Roma: 1415727  
Direzione e coordinamento: Acciona Energia Global S.r.l.

AGRIVOLTAICO "GIBELLINA"

| REVISIONI | DATA       | DESCRIZIONE               | ELABORATO       | VERIFICATO          | APPROVATO     |
|-----------|------------|---------------------------|-----------------|---------------------|---------------|
| 00        | 30/01/2023 | PRIMA EMISSIONE ELABORATO | Davide D'Angelo | Vincenzo Scarpinato | Claudio Rizzo |

AC-GIBELLINA-AFV-PO-D-3.5.2.0-0A-R00

1/1 A0 VARIE

PROGETTO DEFINITIVO  
3 - GENERATORE FOTOVOLTAICO, 5 - OPERE IDRAULICHE  
PARTICOLARI COSTRUTTIVI OPERE IDRAULICHE