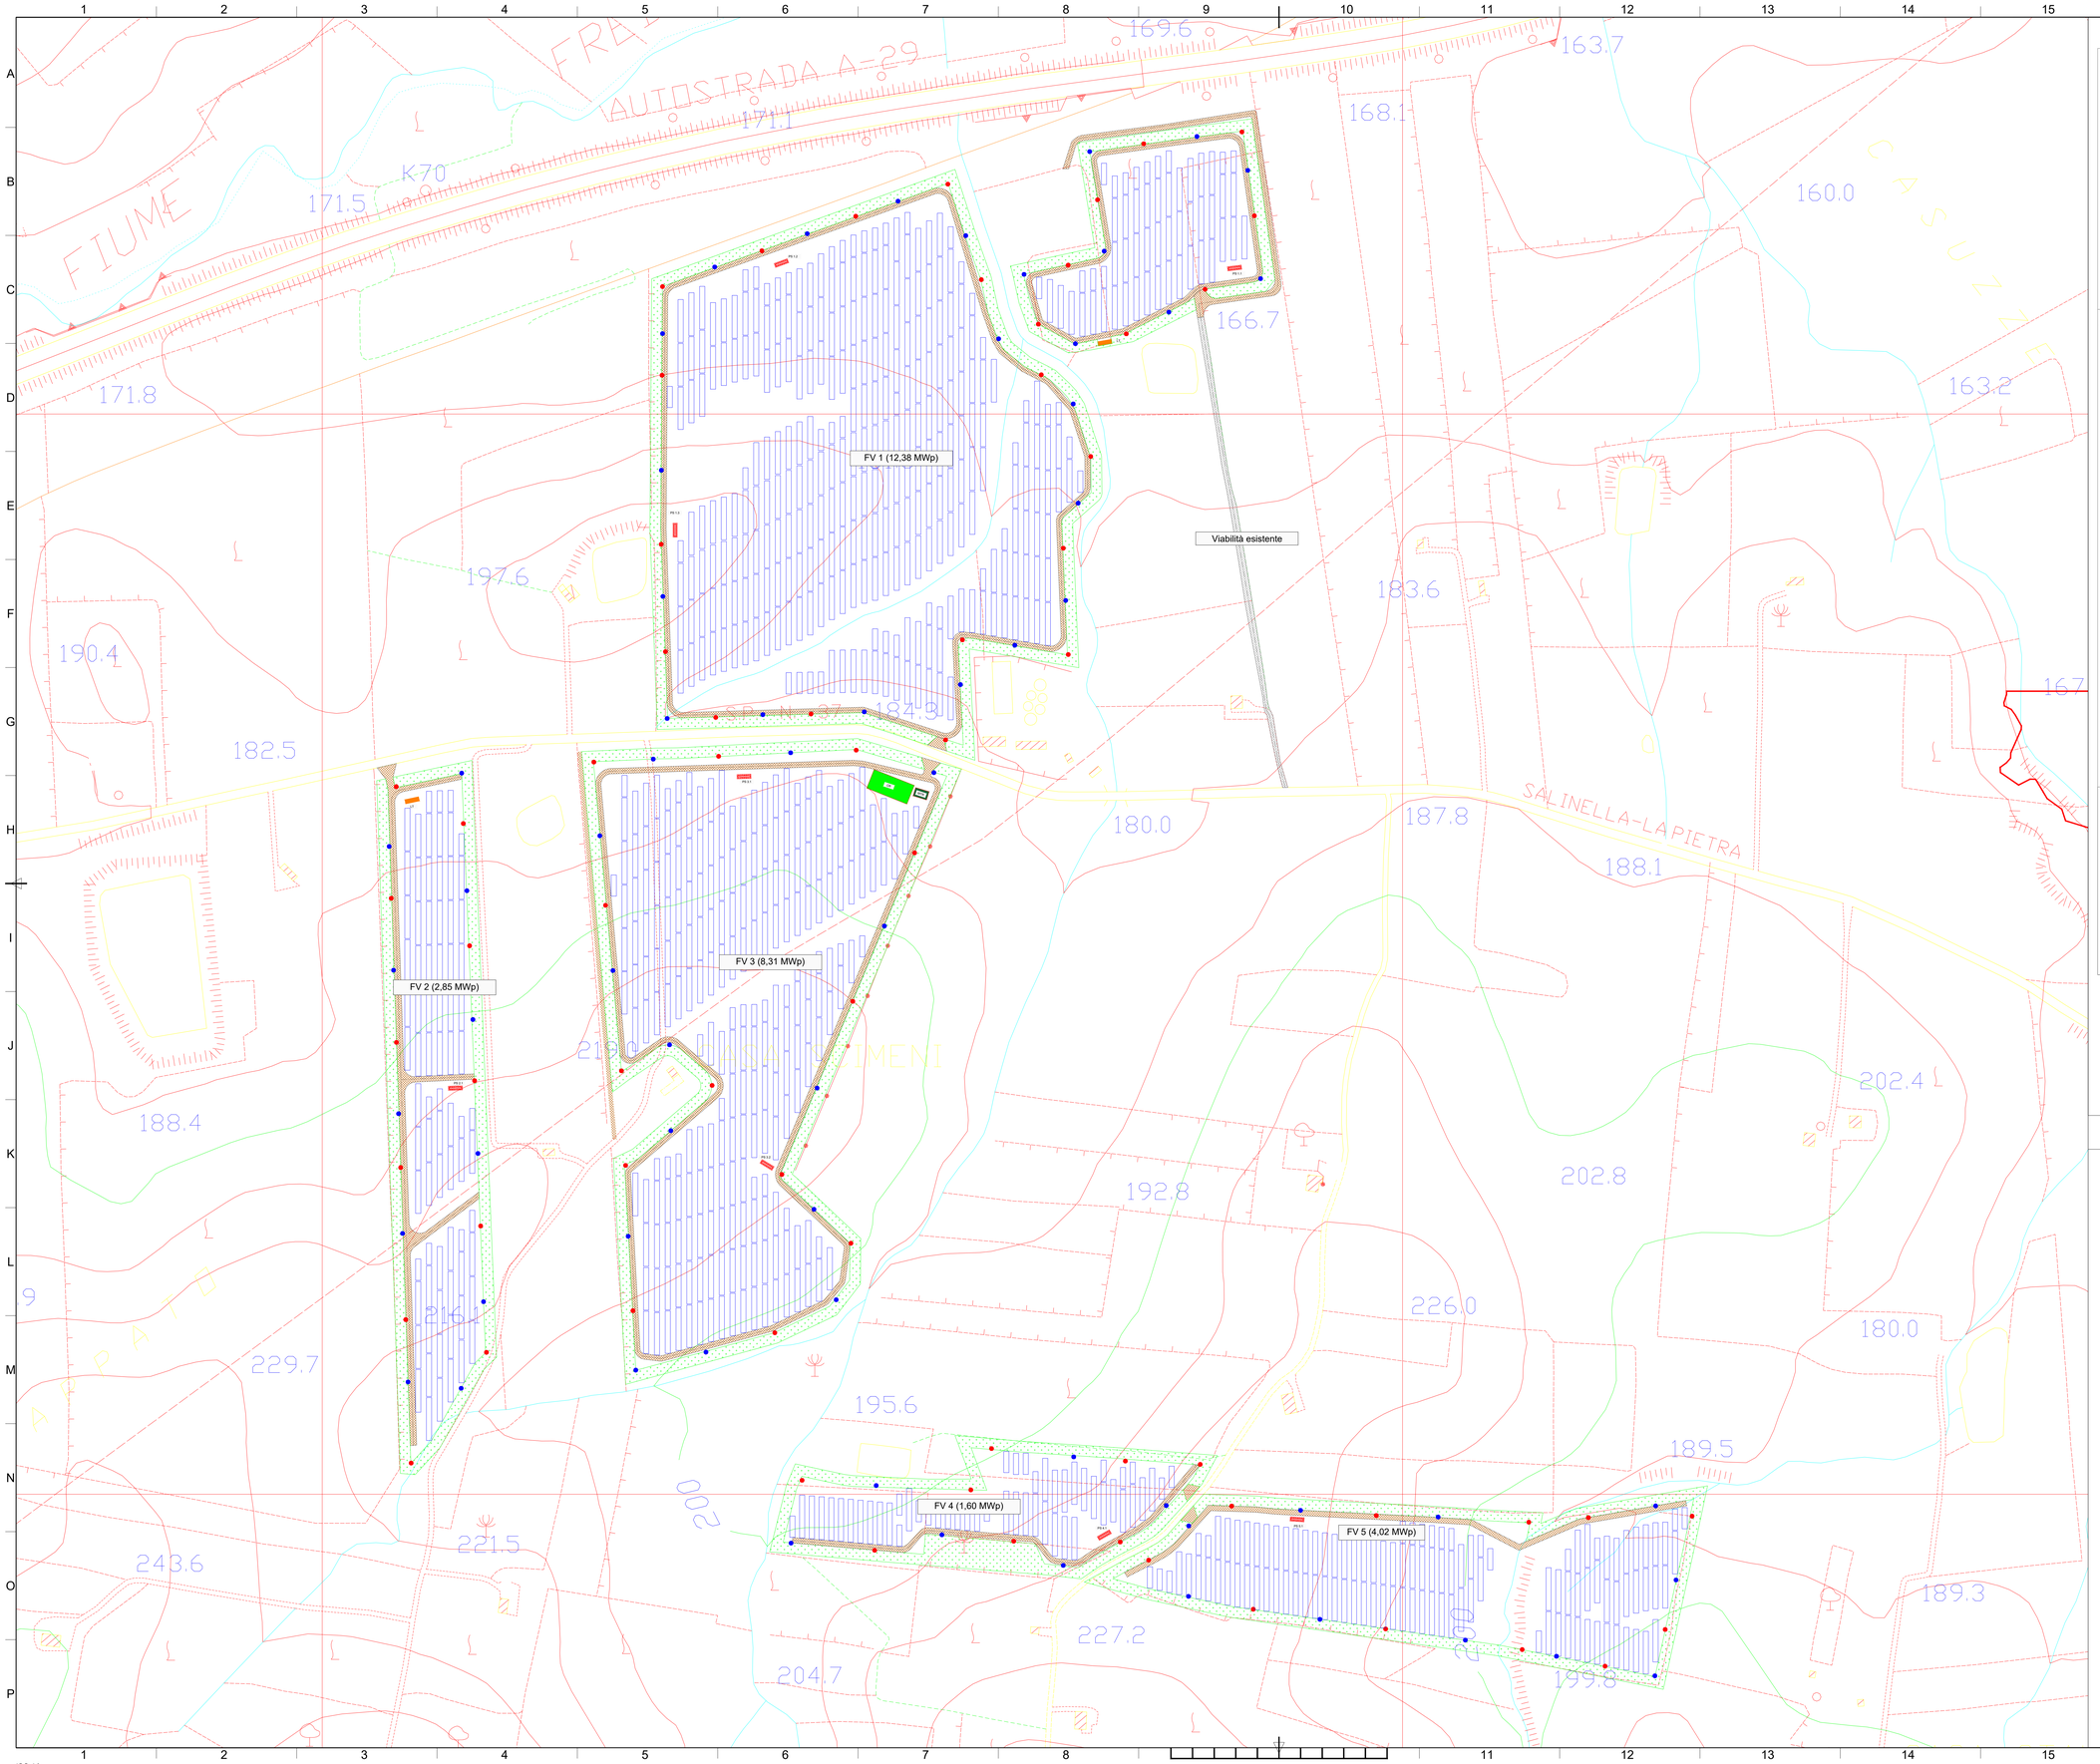

LEGENDA

OPERE CIVILI

- Particelle catastali
- Isoipse (equidistanza 0,5 m)
- Corsi d'acqua censiti su CTR (C001 C002)
- Acquedotto interrato censito su CTR (C001 c007)
- Recinzione in progetto
- Fascia di mitigazione (10m)
- Accessi principale previsti carrabili
- Viabilità esistente
- Viabilità nuova sterrato
- Locale tecnico

OPERE ELETTRICHE

- Elettrodotto interrato BT
- Elettrodotto interrato MT Interno
- Eletrodotto interrato MT di collegamento alla SE
- Maglia di terra cabina: dispersione orizzontale in rame nudo
- Cabina elettrica di Campo (PS-x)
- Control Room
- MTR
- Telecamera ottica
- Telecamera doppia tecnologia (ottica - termocamera)
- Inseguitore monoassiale 2P30
- Inseguitore monoassiale 2P15
- Centrale rilevamento parametri metereologici
- Piranometro

CAMPI

- Campo PS-1.1
- Campo PS-1.2
- Campo PS-1.3
- Campo PS-2.1
- Campo PS-3.1
- Campo PS-3.2
- Campo PS-4.1
- Campo PS-5.1

COMPONENTE AGRICOLA

- Uliveto intensivo
- Vigneto tra filari
- Seminativo
- Arnie api
- Cotico erboso/inerbimento
- Piante aromatiche
- Rimboschimento

LOCALIZZAZIONE

REGIONE SICILIA
PROVINCIA DI TRAPANI
COMUNE DI GIBELLINA

Acciona Energia Global Italia S.r.l.
Via Achille Campanile, 73 - 00144 - ROMA
Tel. +39 06 50514225 - Fax +39 06 5014551
C.F./P.IVA 12990031002 - R.E.A. Roma: 1415727
Direzione e coordinamento: Acciona Energia Global S.L.
PEC: accionaglobalitalia@legalmail.it

TITOLO IMPIANTO

AGRIVOLTAICO "GIBELLINA"

OGGETTO PER ENTI (VISTI, PROTOCOLLI, APPROVAZIONI, ALTRO)

REVISIONI

REV	DATA	DESCRIZIONE	REDATTO	VERIFICATO	APPROVATO
00	18/01/2023	PRIMA EMISSIONE ELABORATO	Dario D'Angelo	Dario D'Angelo	Claudio Rizzo

PROPONENTE

Acciona Energia Global Italia S.r.l.
Via Achille Campanile, 73 - 00144 - ROMA
Tel. +39 06 50514225 - Fax +39 06 5014551
C.F./P.IVA 12990031002 - R.E.A. Roma: 1415727
Direzione e coordinamento: Acciona Energia Global S.L.

PROGETTAZIONE E SERVIZI

ENULAB s.r.l.s. - C.F./P.IVA 02920050842
Piazza Capolavoro n. 2 - 92016 RIBERA (AG)
0925 096280 - enulab@pec.it - www.enulab.it

CODICE ELABORATO: AC-GIBELLINA-AFV-PD-D-3.6.2.0-r0A-R00

SCALA: 1/1 | FORMATO: A0 | TOTALE: 1:2.000

IL DIRETTORE TECNICO DI ENULAB

PROGETTO: IMPIANTO AGRIVOLTAICO "GIBELLINA"
PROGETTO PER LA REALIZZAZIONE DI UN IMPIANTO AGRIVOLTAICO DELLA POTENZA DI 29,15 MWpc (28,00 MW in immissione) E RELATIVE OPERE DI CONNESSIONE ALLA RTN RICADENTE NEL COMUNE DI GIBELLINA (TP)

OGGETTO ELABORATO

PROGETTO DEFINITIVO
3 - GENERATORE FOTOVOLTAICO, 6 - BOP
PLANIMETRIA SISTEMA DI SORVEGLIANZA

ISO A0