




Barriera Antirumore Tipo T1__Scala 1:50

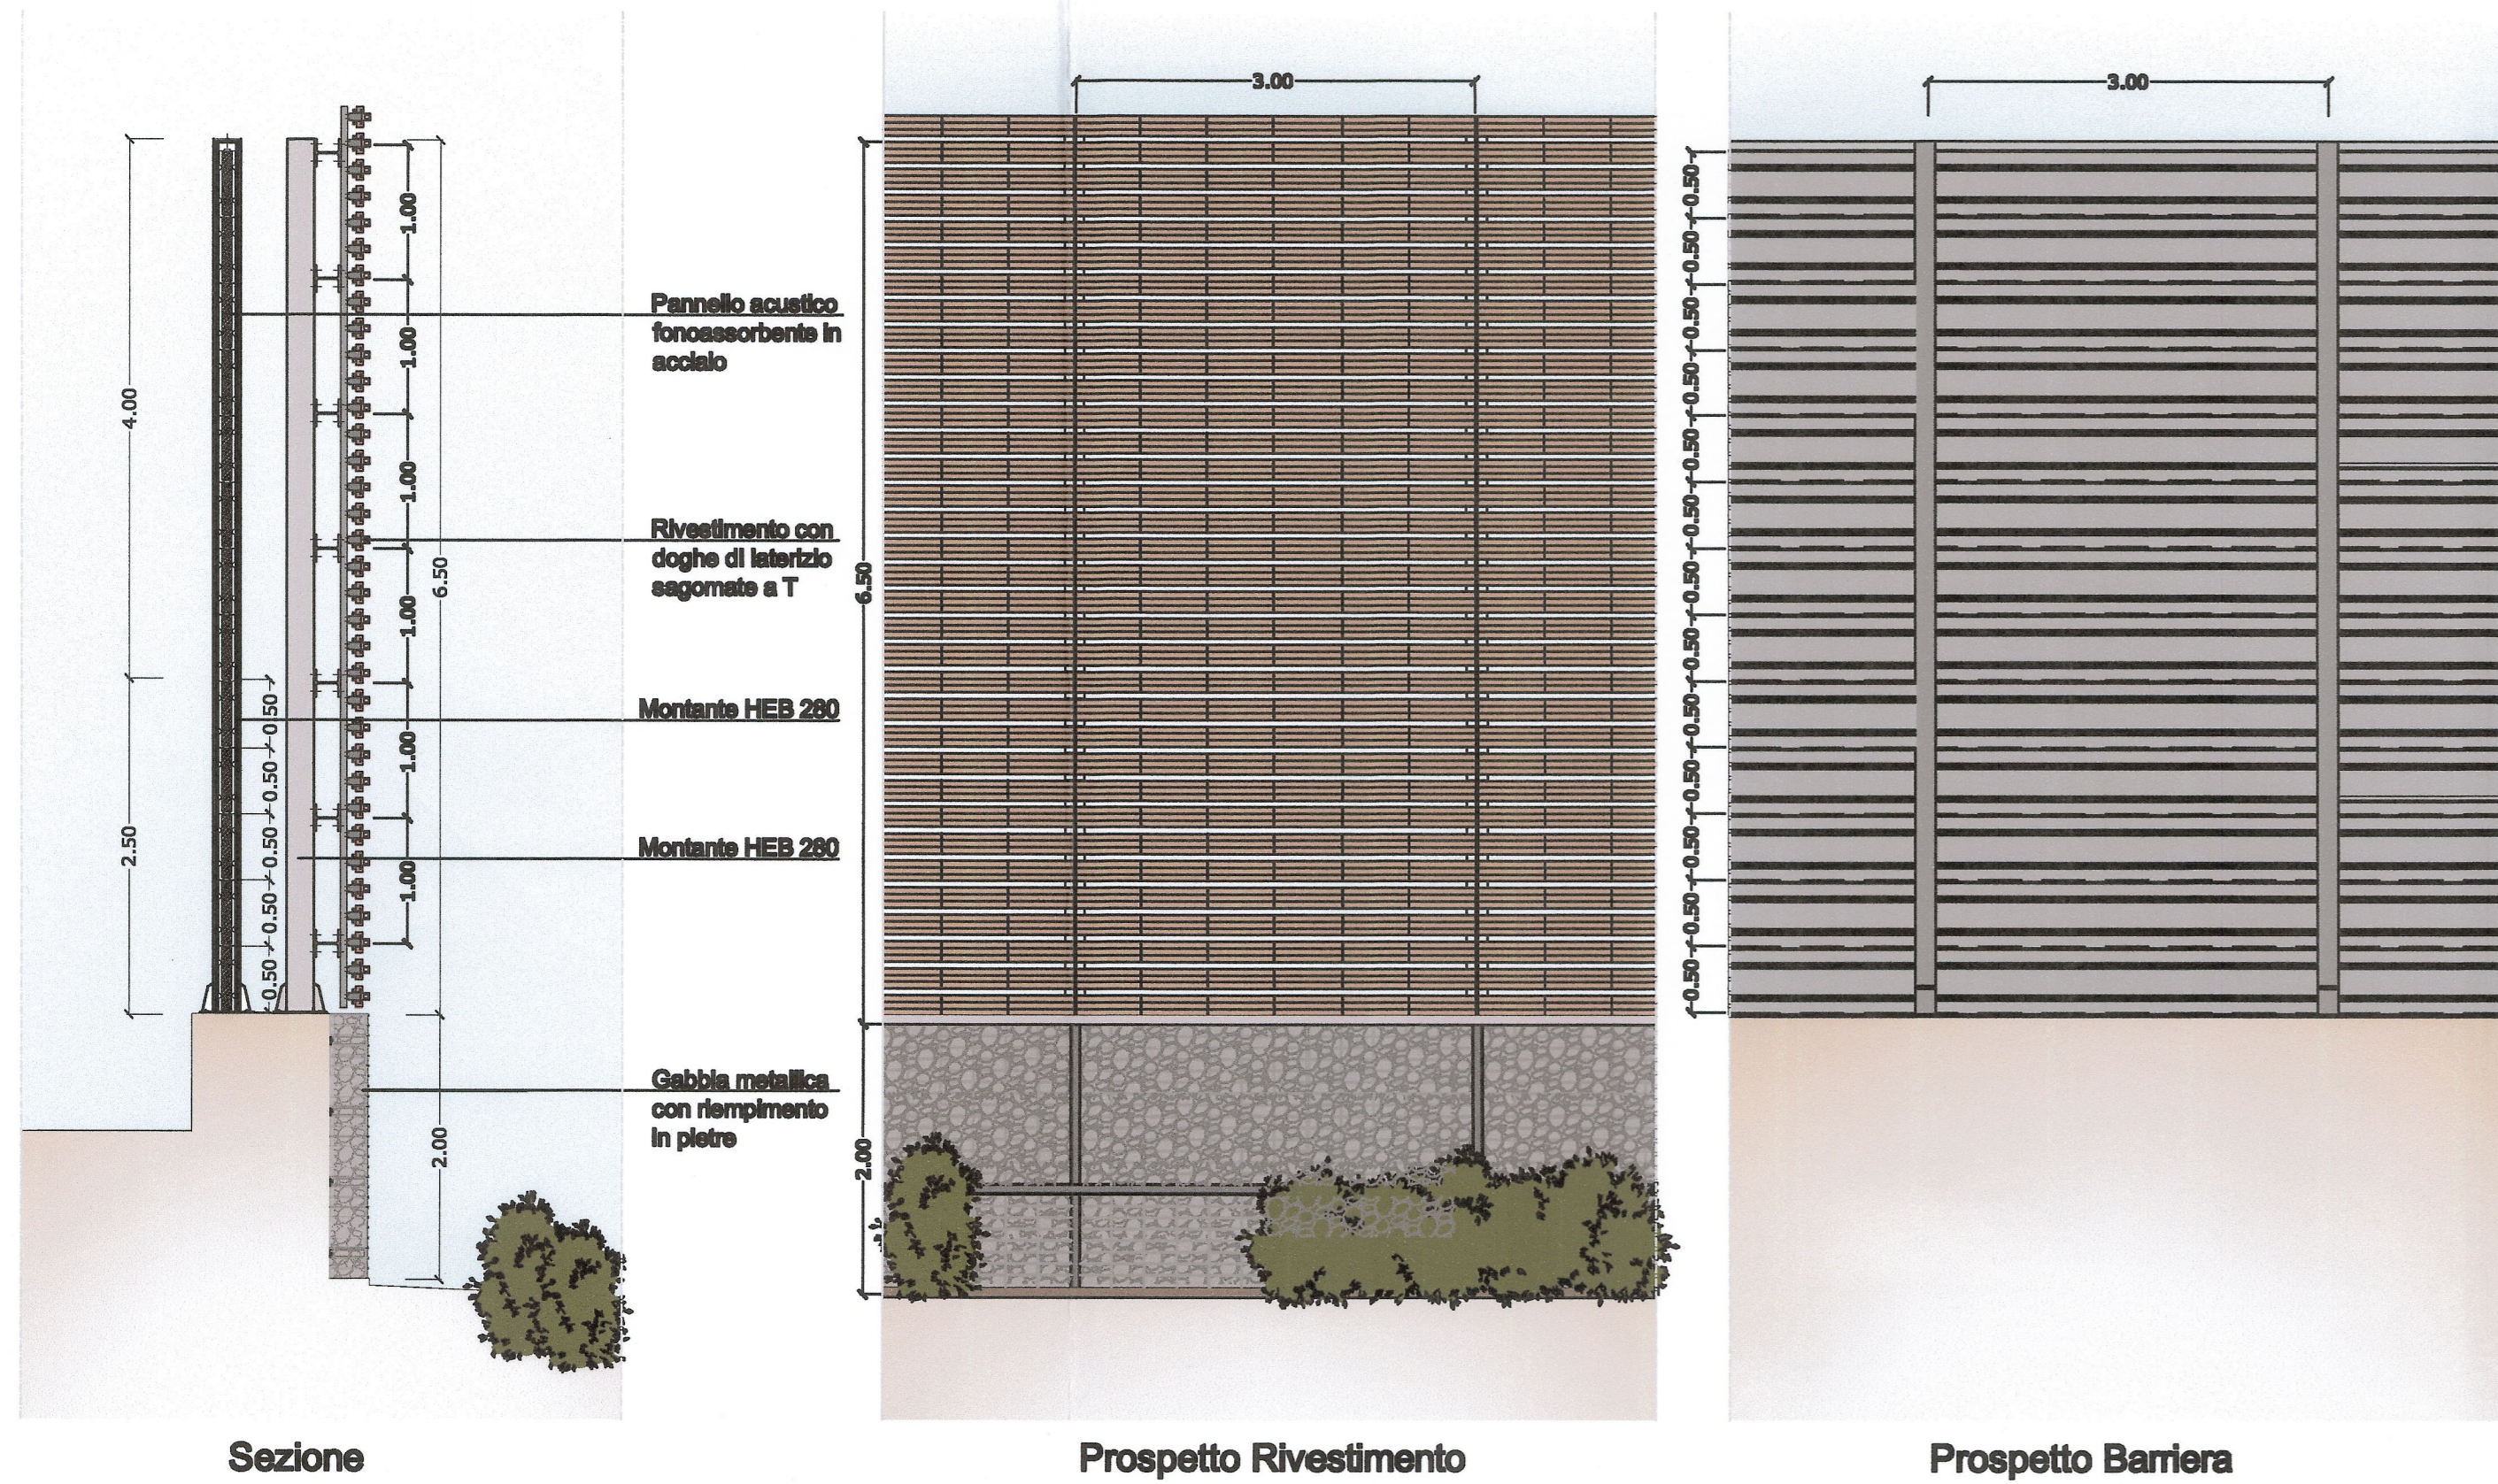


Barriera Antirumore Tipo T3__Scala 1:50

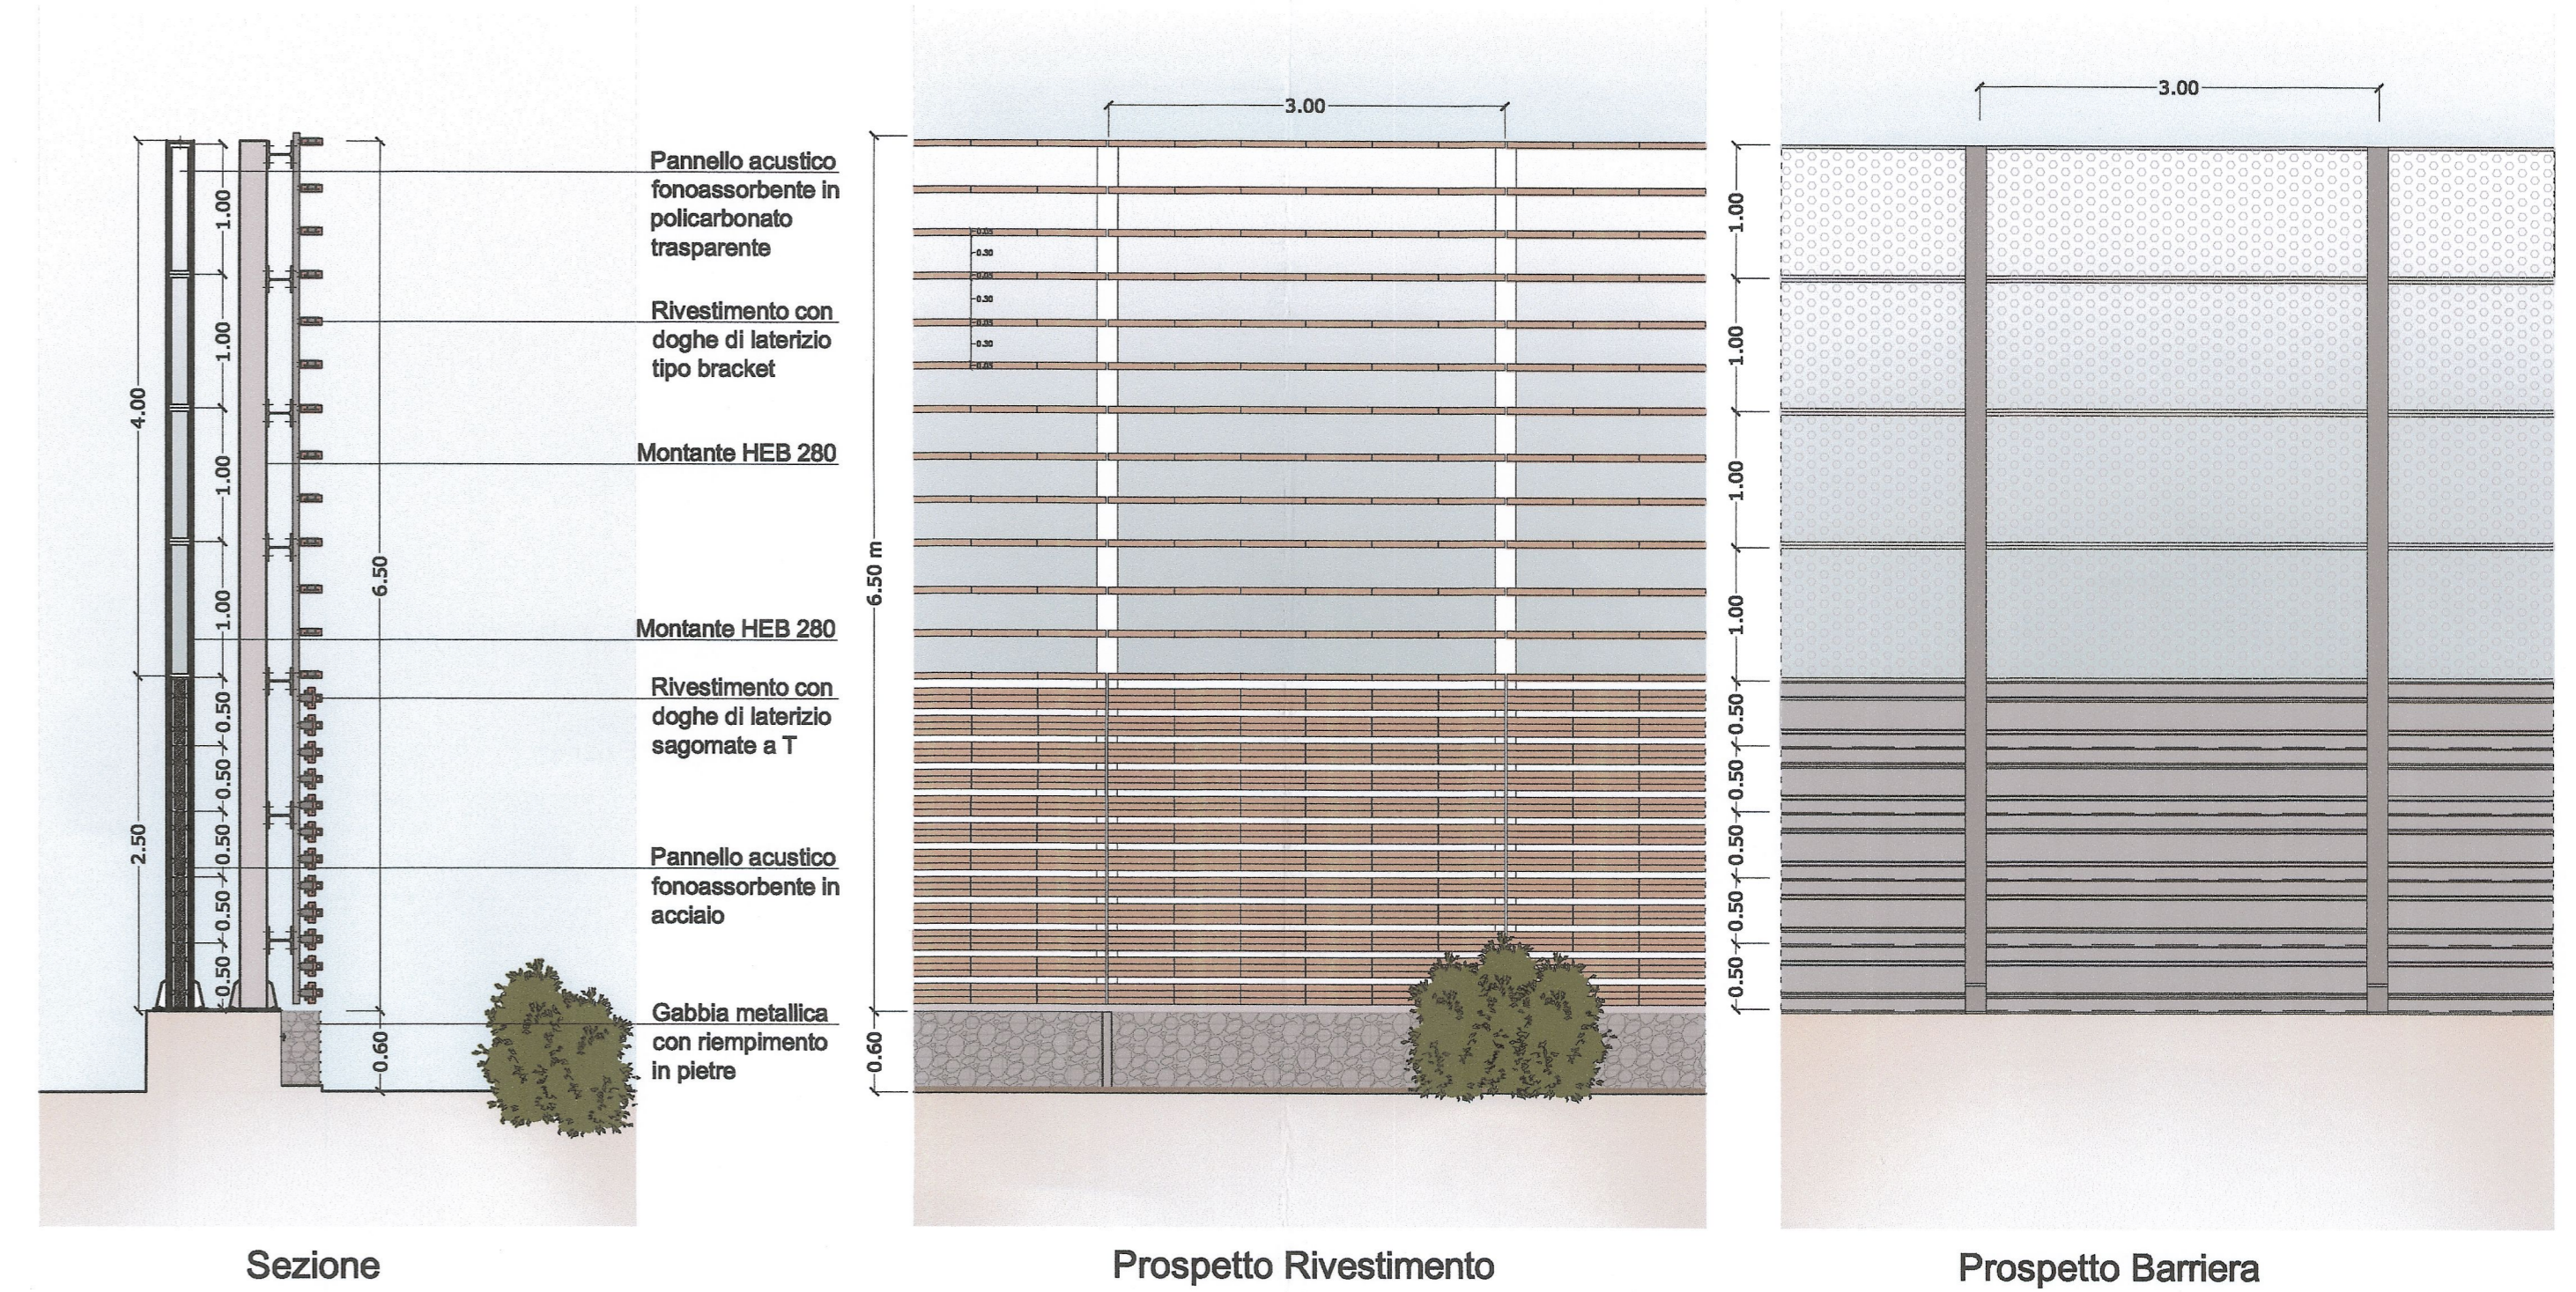

Barriera Antirumore Tipo T2__Scala 1:50

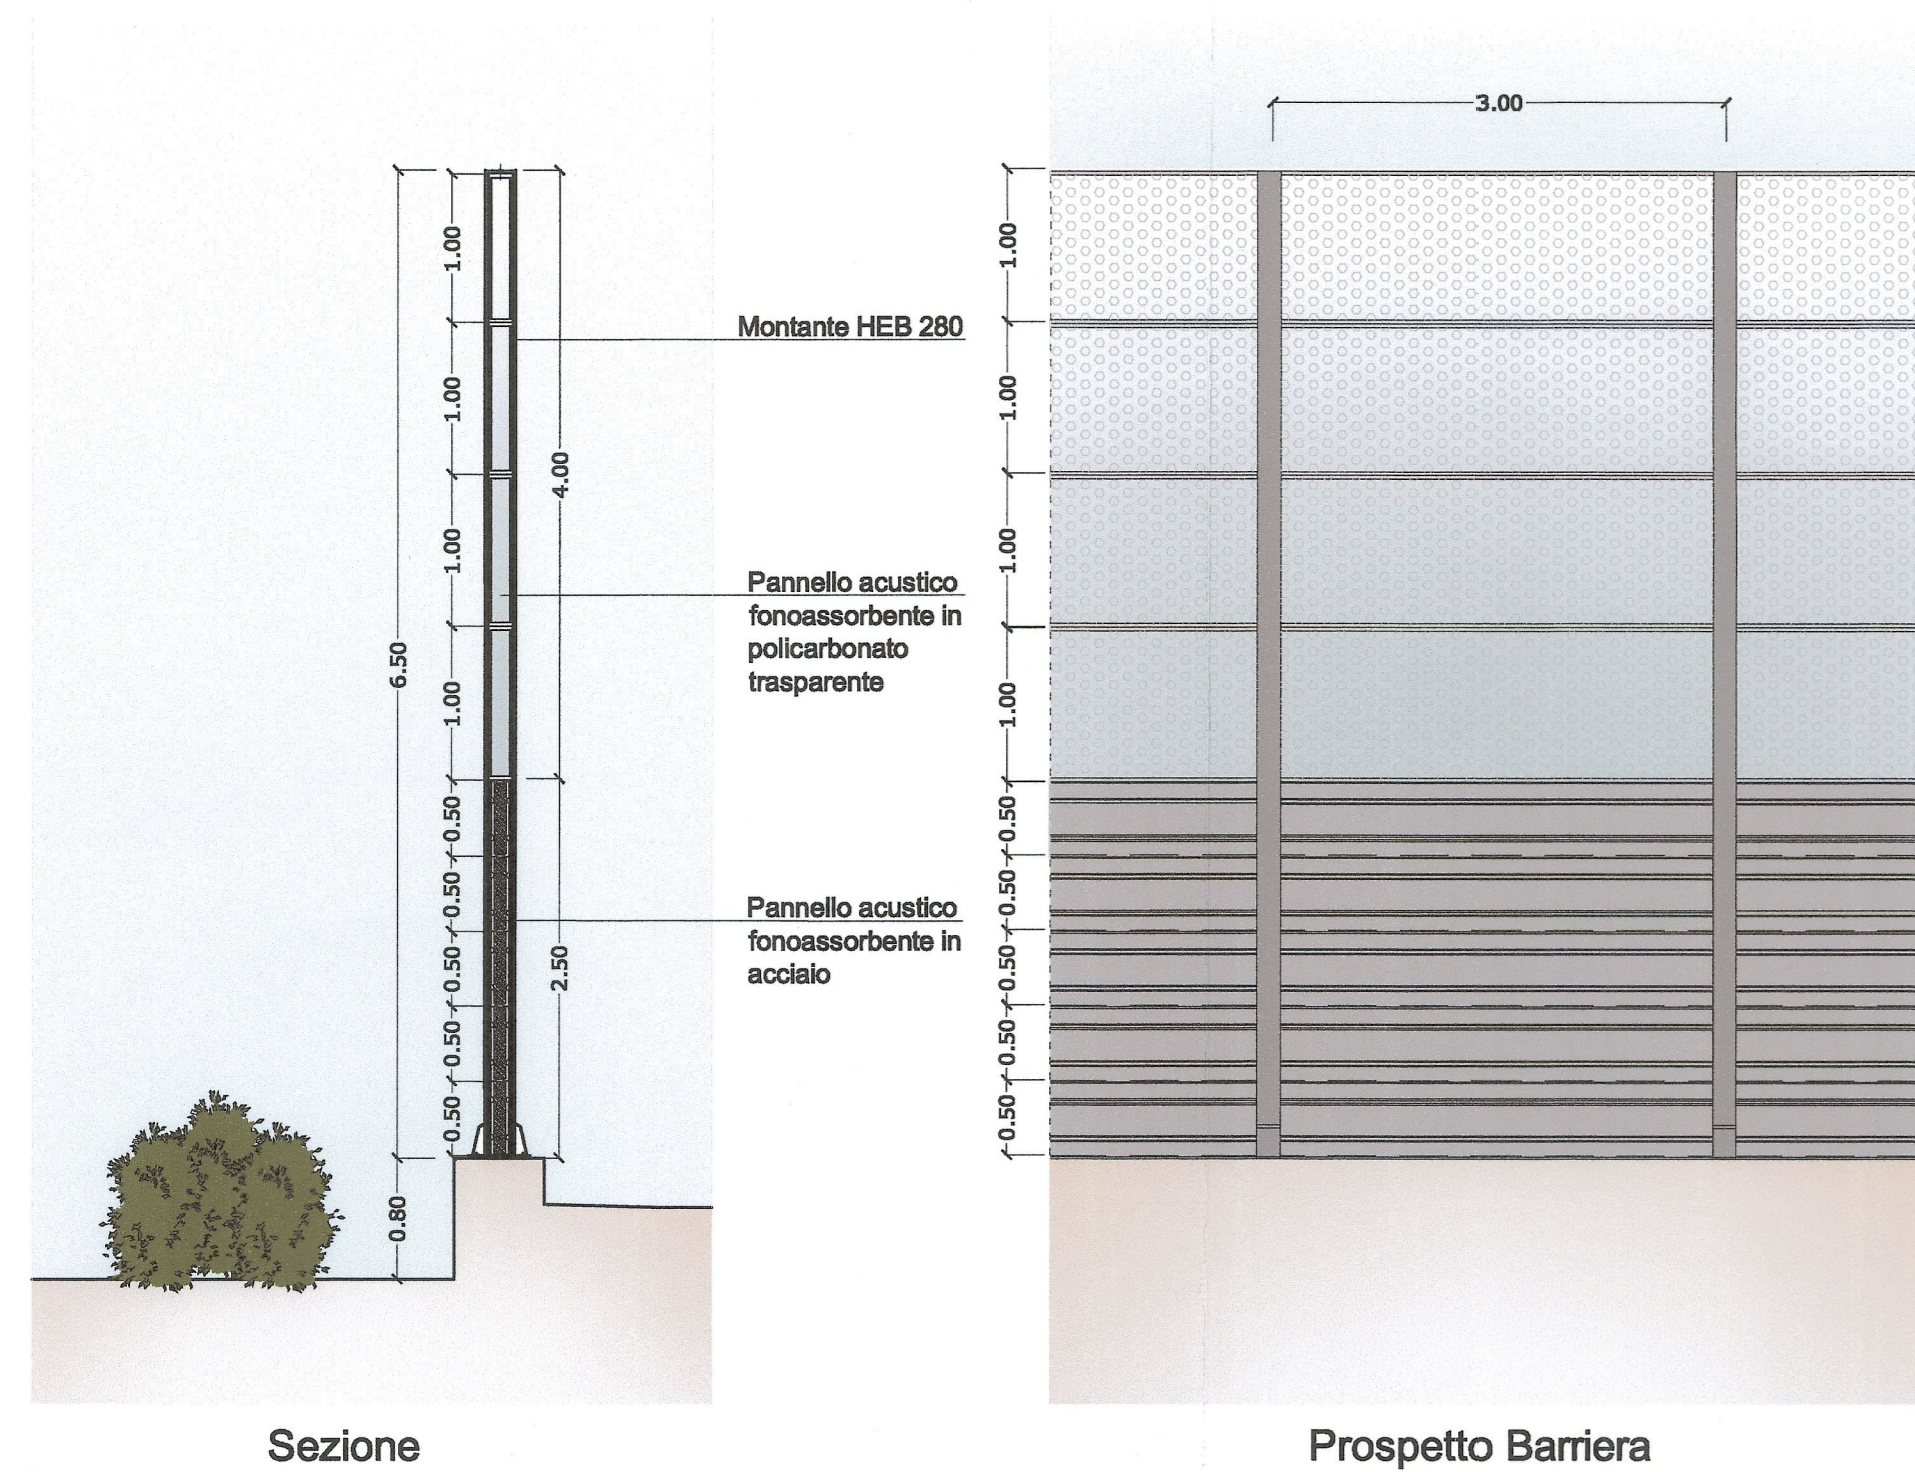

Barriera Antirumore Tipo T5__Scala 1:50

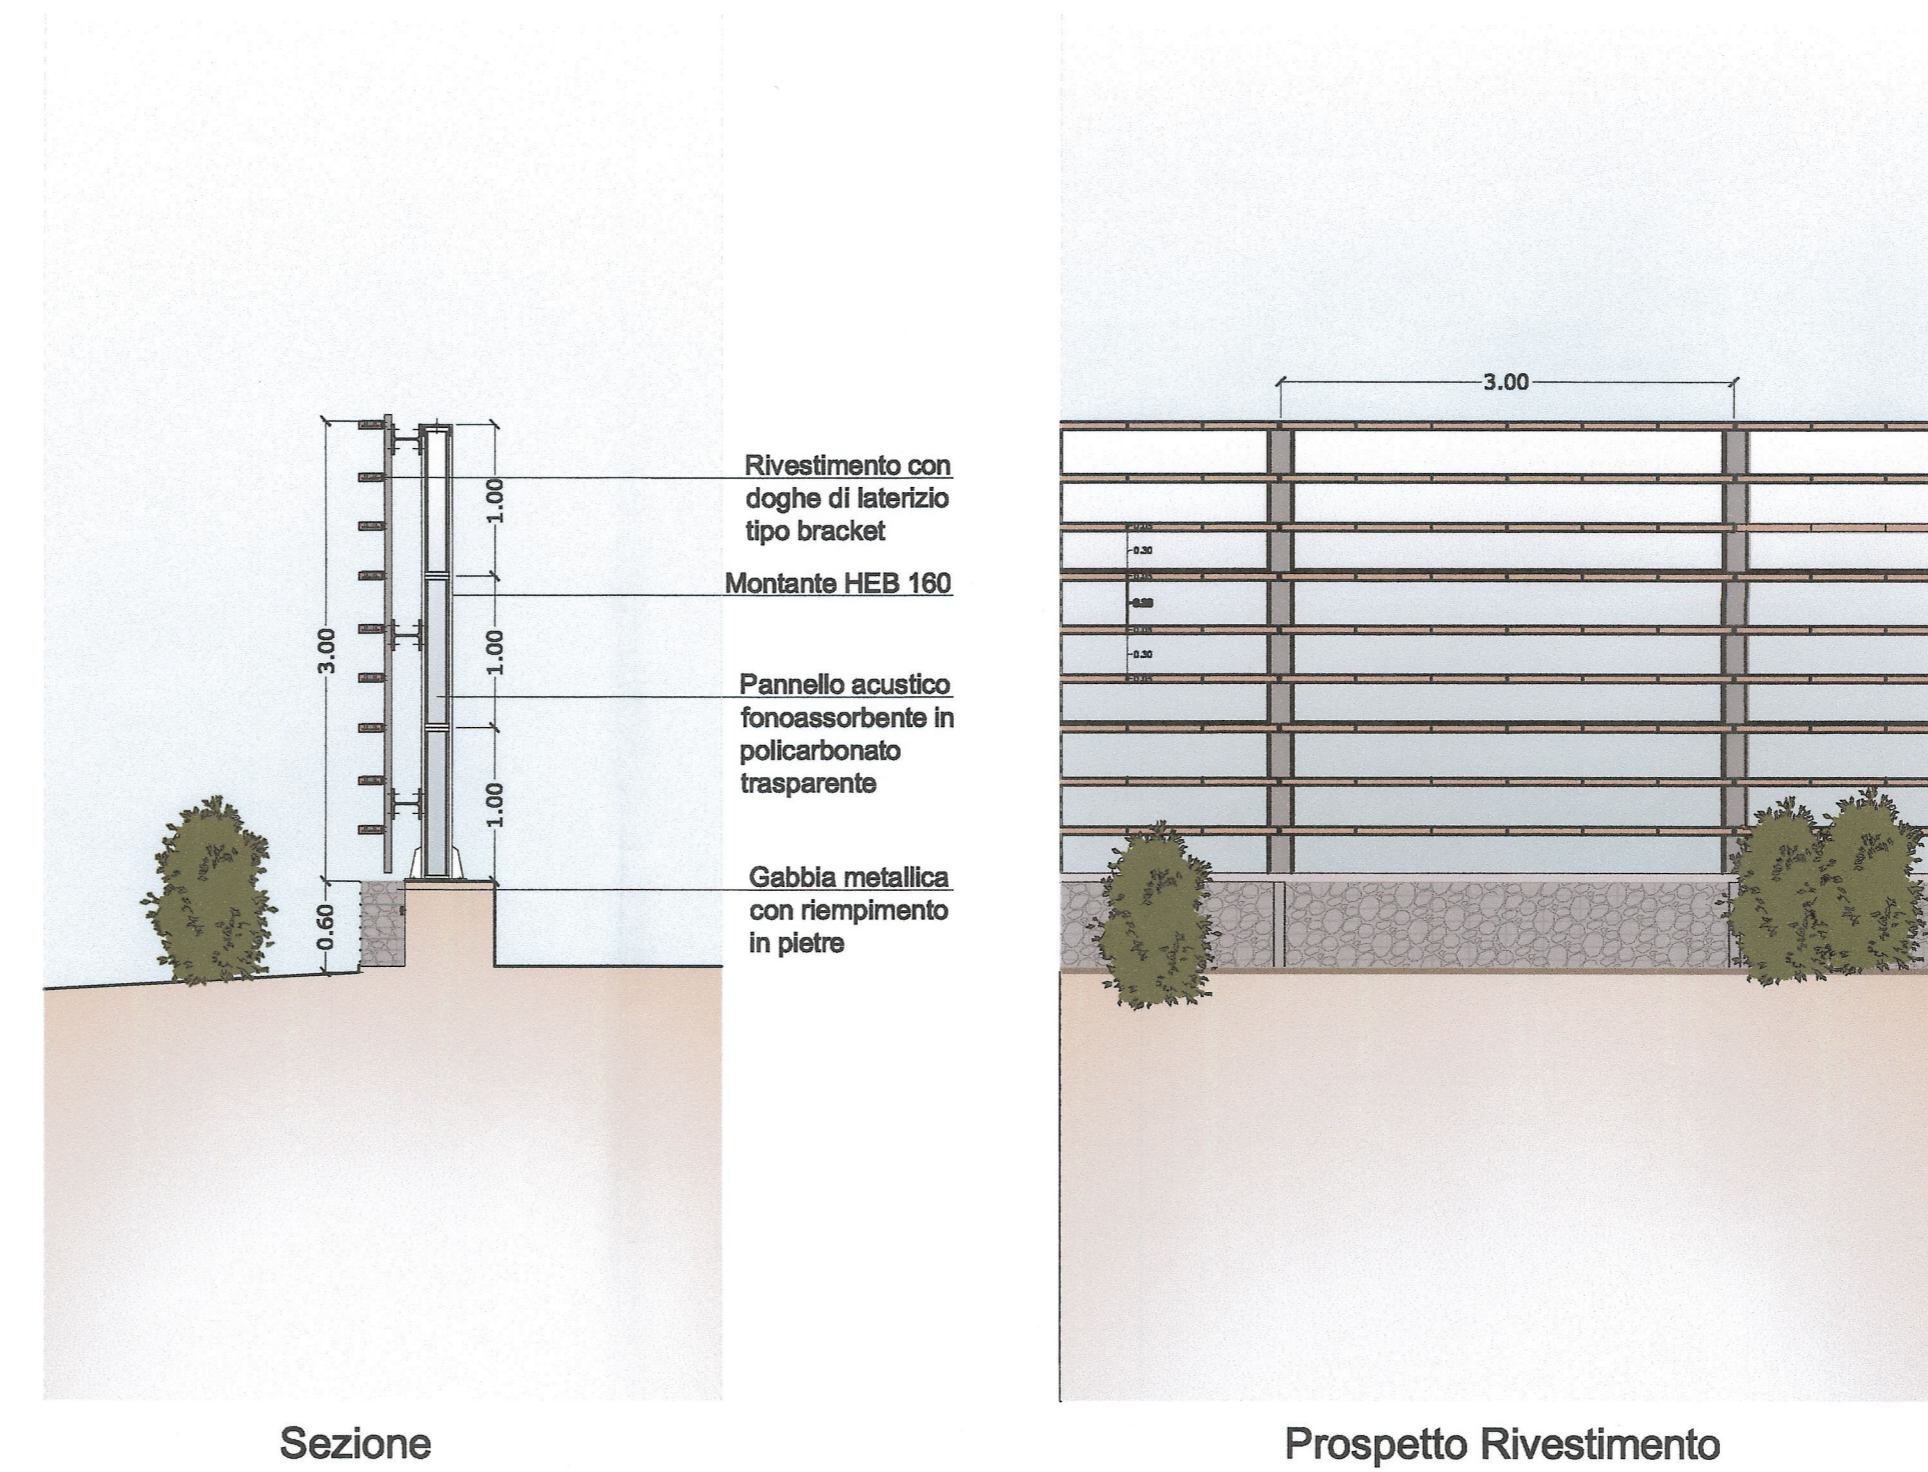

DOCUMENTI DI RIFERIMENTO / DOCUMENTS DE REFERENCE

- PD2_C3A_TS3_1630a1635_50-66-20_30-01a06_PLANIMETRIA DI UBICAZIONE DELLE BARRIERE ANTIRUMORE E DELLE RECINZIONI / VUE EN PLAN DE MURS ANTI-BRUIT ET DES CLÔTURES
- PD2_C3A_TS3_1626_RELAZIONE DI CALCOLO MONTANTI BARRIERE ANTIRUMORE E RECINZIONI LUNGO LA LINEA / RAPPORT DE CALCUL DES SUPPORTS DES MURS ANTIBRUIT LE LONG LA LIGNE
- PD2_C3A_TS3_1627_TIPOLOGICO STRUTTURALE DELLE BARRIERE ANTIRUMORE A DELLE RECINZIONI LUNGO LA LINEA: CARPENTERIA / STRUCTURE TYPE DES MURS ANTI-BRUIT ET DES CLÔTURES LE LONG DE LA LIGNE: DITAIL

- PD2_C3C_TS3_0100 : RELAZIONE TECNICA MITIGAZIONI ACUSTICHE IN FASE DI ESERCIZIO / RELATION TECHNIQUE ATTENUATIONES ACOUSTIQUE
- PD2_C3C_0109_01-04-02_30-08_PLANIMETRIA OPERE DI MITIGAZIONE ACUSTICA / VUE EN PLAN TRAVAUX D'ATTENUATION ACOUSTIQUE
- PD2_C3C_0110_01-04-02_30-09_PLANIMETRIA LIVELLI ACUSTICI POST MITIGAZIONE-DIURNO / VUE EN PLAN NIVEAU SONORE ATTENUATION-DIURNE
- PD2_C3C_0111_01-04-02_30-10_PLANIMETRIA LIVELLI ACUSTICI POST MITIGAZIONE-NOTTURNO / VUE EN PLAN NIVEAU SONORE ATTENUATION-NOCTURNE

SCALA GRAFICA 1:50 / ECHELLE GRAPHIQUE 1:50



LIAISON LYON - TURIN / COLLEGAMENTO TORINO - LIONE
 Partie commune franco-italienne / Section transfrontalière
 Parte comune italo-francese / Sezione transfrontaliera

NOUVELLE LIGNE LYON TURIN - NUOVA LINEA TORINO LIONE
PARTIE COMMUNE FRANCO-ITALIENNE - PARTE COMUNE ITALO-FRANCESE

REVISIONE DE L'AVANT-PROJET DE REFERENCE - REVISIONE DEL PROGETTO DEFINITIVO
 CUP C11J05000030001

GENIE CIVIL - OPERE CIVILI
GENERALITES / ELABORATI GENERALI
COTE ITALIE / LATO ITALIA
CAHIER DES COUPES TYPES ARCHITECTURALES DES MURS
ANTIBRUIT ET DES CLÔTURES LE LONG DE LA LIGNE - ABACO
DEI TIPOLOGICI ARCHITETTONICI DELLE BARRIERE ANTIRUMORE
E DELLE RECINZIONI LUNGO LA LINEA

Info	Date / Data	Modifications / Modifiche	Emis per / Composto da	Valid per / Contratto da	Autenti per / Autentato da
0	09/01/2019	Progetto definitivo Piano di lavoro	TOC	M. RUSSO G. COGNIBENE	L. CHANTRON A. MANCARELLA
A	31/01/2019	Révision suite aux commentaires LTF - Revisione in seguito a commenti LTF	TOC	M. RUSSO G. COGNIBENE	L. CHANTRON M. PANTALEO

Tecnimont
 Civil Construction
 Dott. Ing. Aldo Mancarella
 Ordine Ingegneri Prov. TO n. 6271 R

DOTT. ING. RUSSO MARCO
 ISCRITTO ALL'ALBO PROFESSIONALE
 COL.N. 12582

Code Dec: **P D 2 C 3 A T S 3 1 6 2 4 A A P P L A**

REGOLAMENTO CISA // // 05 02 00 40 01

SCHELE / SCALA: **1:50**

LTF snc - 1001 Avenue de la Soane - BP 80591 - F-69500 CHAMBERY CEDEX (France)
 Tel: +39 (0) 478.80.80.80 - Fax: +39 (0) 478.80.80.75
 RCS Chambery 430 695 082 - TVA: FR 05436000802
 Propriété LTF Tous droits réservés - Propriété LTF Tutti i diritti riservati