




SEZIONI TIPO CAVIDOTTI AT
SU TERRENO
SCALA 1:20
SEZIONE CAVIDOTTI - TIPICO 1-T-AT

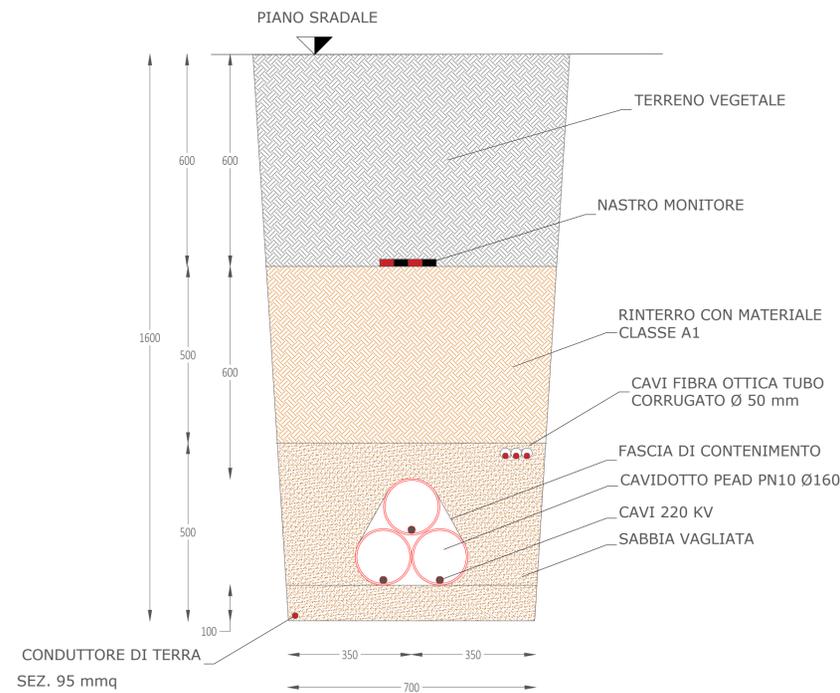

SEZIONI TIPO CAVIDOTTI AT
SU STRADE ASFALTATE
SCALA 1:20
SEZIONE CAVIDOTTI - TIPICO 1-A-AT

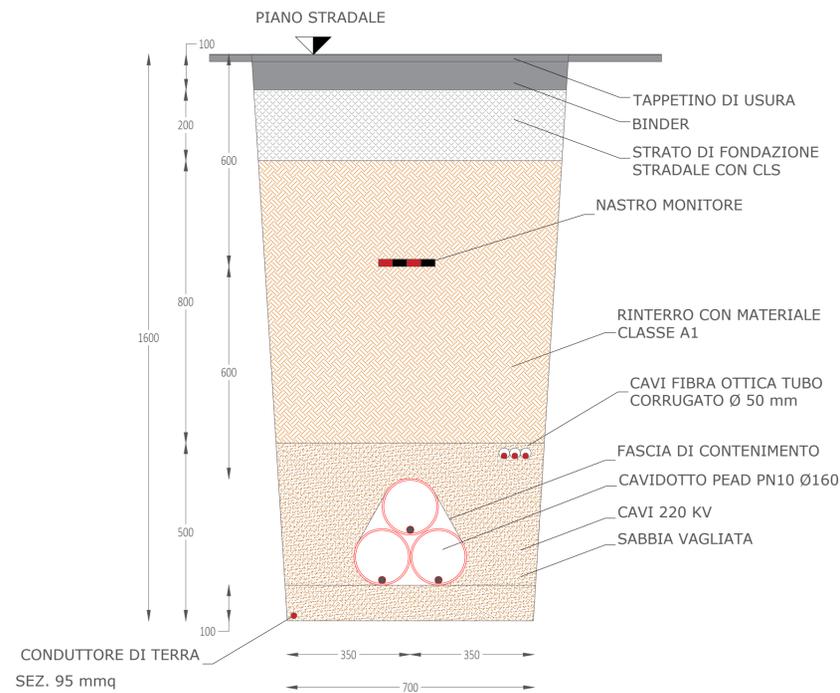

SEZIONI TIPO CAVIDOTTI AT
SU STRADE STERRATE
SCALA 1:20
SEZIONE CAVIDOTTI - TIPICO 1-M-AT

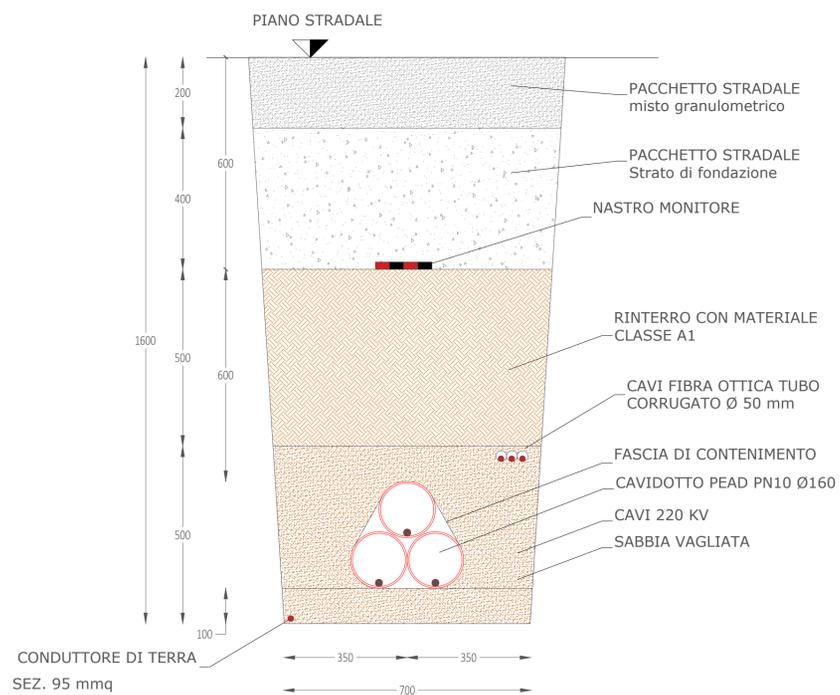

LEGENDA

- Micro granulometrica con materiale classificato come "A1" Secondo - UNI CNR 10006:2002
- Stato dai fondazioni con materiale classificato come "A1" Secondo - UNI CNR 10006:2002
- Rilevato con materiale appartenente alla classe "A1"
- Terreno naturale

REGIONE SICILIA
PROVINCIA DI TRAPANI
COMUNE DI GIBELLINA

Acciona Energia Global Italia S.r.l.
Via Achille Campanile, 73 - 00144 - ROMA
Tel. +39 06 50514225 - Fax +39 06 5014551
C.F./P.IVA 12990031002 - R.E.A. Roma: 1415727
Direzione e coordinamento: Acciona Energia Global S.L.

TITOLO BREVE
AGRIVOLTAICO "GIBELLINA"

SPAZIO PER VITI COSTE, PROTOCOLLI APPROVAZIONE, ALTRI

REVISIONI	DATA	DESCRIZIONE	REDATTO	VERIFICATO	APPROVATO
00	30/01/2023	PRIMA EMISSIONE ELABORATO	Dario D'angelo	Vincenzo Scarpinato	Claudio Rizzo

PROGETTANTE
Acciona Energia Global Italia S.r.l.
Via Achille Campanile, 73 - 00144 - ROMA
Tel. +39 06 50514225 - Fax +39 06 5014551
C.F./P.IVA 12990031002 - R.E.A. Roma: 1415727
Direzione e coordinamento: Acciona Energia Global S.L.

PROGETTAZIONE E SERVIZI
ENVIAB s.r.l.s. - C.F./P.IVA 02920050842
Piazza Capelvenere n. 2 - 92016 RIBERA (AG)
0923 096280 - envlab@pec.it - www.envlab.it

FOGLIO
1/1

FORMATO
A0

SCALA
1:10

IL DIRETTORE TECNICO DI ENVIAB

PROGETTO
IMPIANTO AGRIVOLTAICO "GIBELLINA"
PROGETTO PER LA REALIZZAZIONE DI UN IMPIANTO AGRIVOLTAICO DELLA POTENZA DI 29,15 MWpc (28,00 MWac in immissione) E RELATIVE OPERE DI CONNESSIONE ALLA RTN RICADENTE NEL COMUNE DI GIBELLINA (TP)

OGGETTO ELABORATO
PROGETTO DEFINITIVO
5 - OPERE DI CONNESSIONE ALLA RTN, 1 - ELETTRODOTTO DI COLLEGAMENTO SEZIONI TIPO CAVIDOTTI DI COLLEGAMENTO