


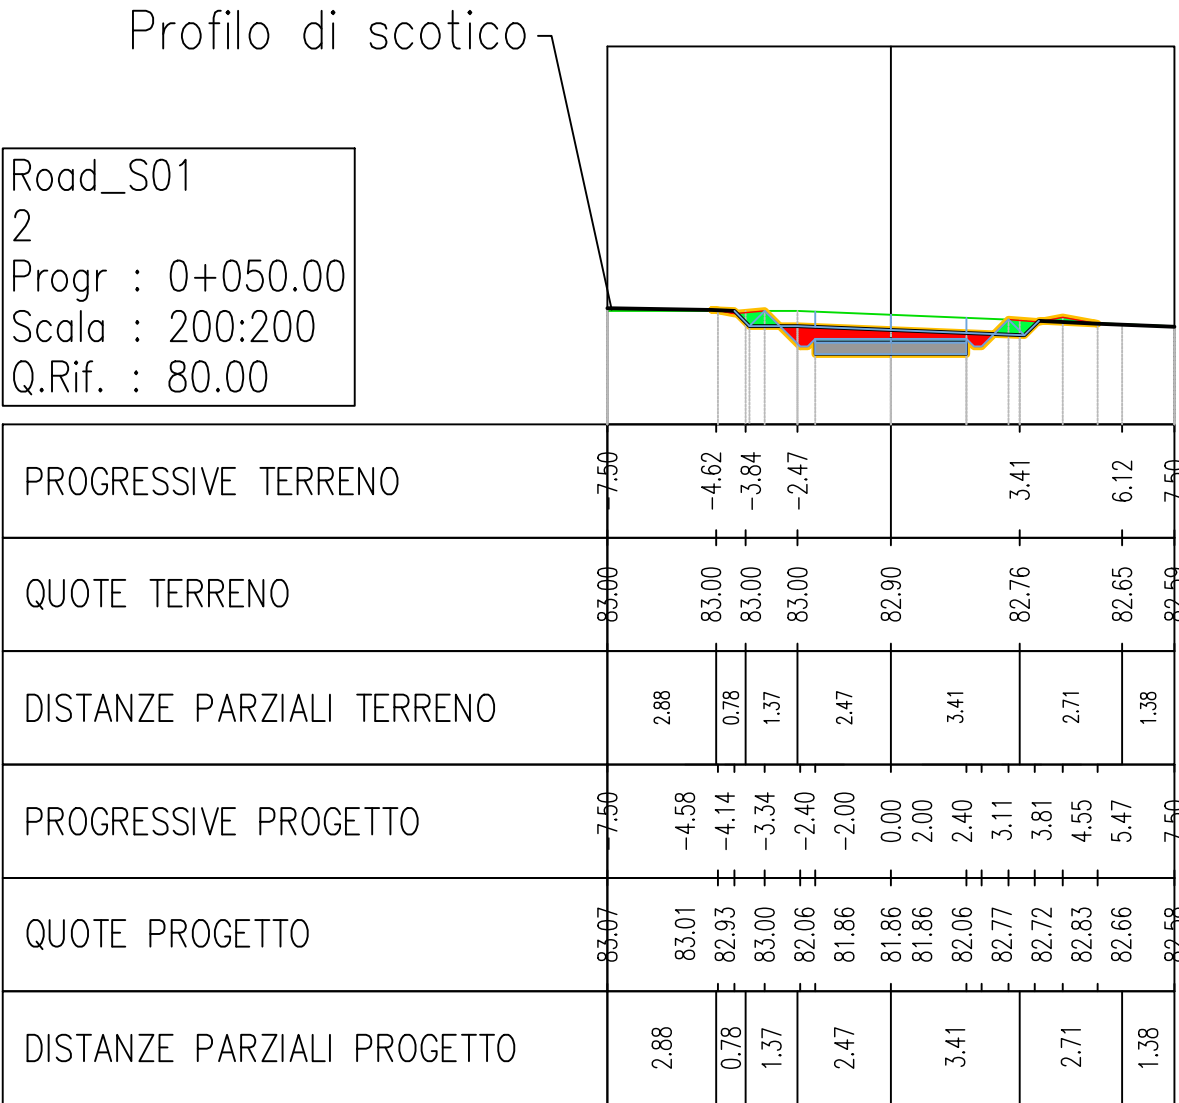
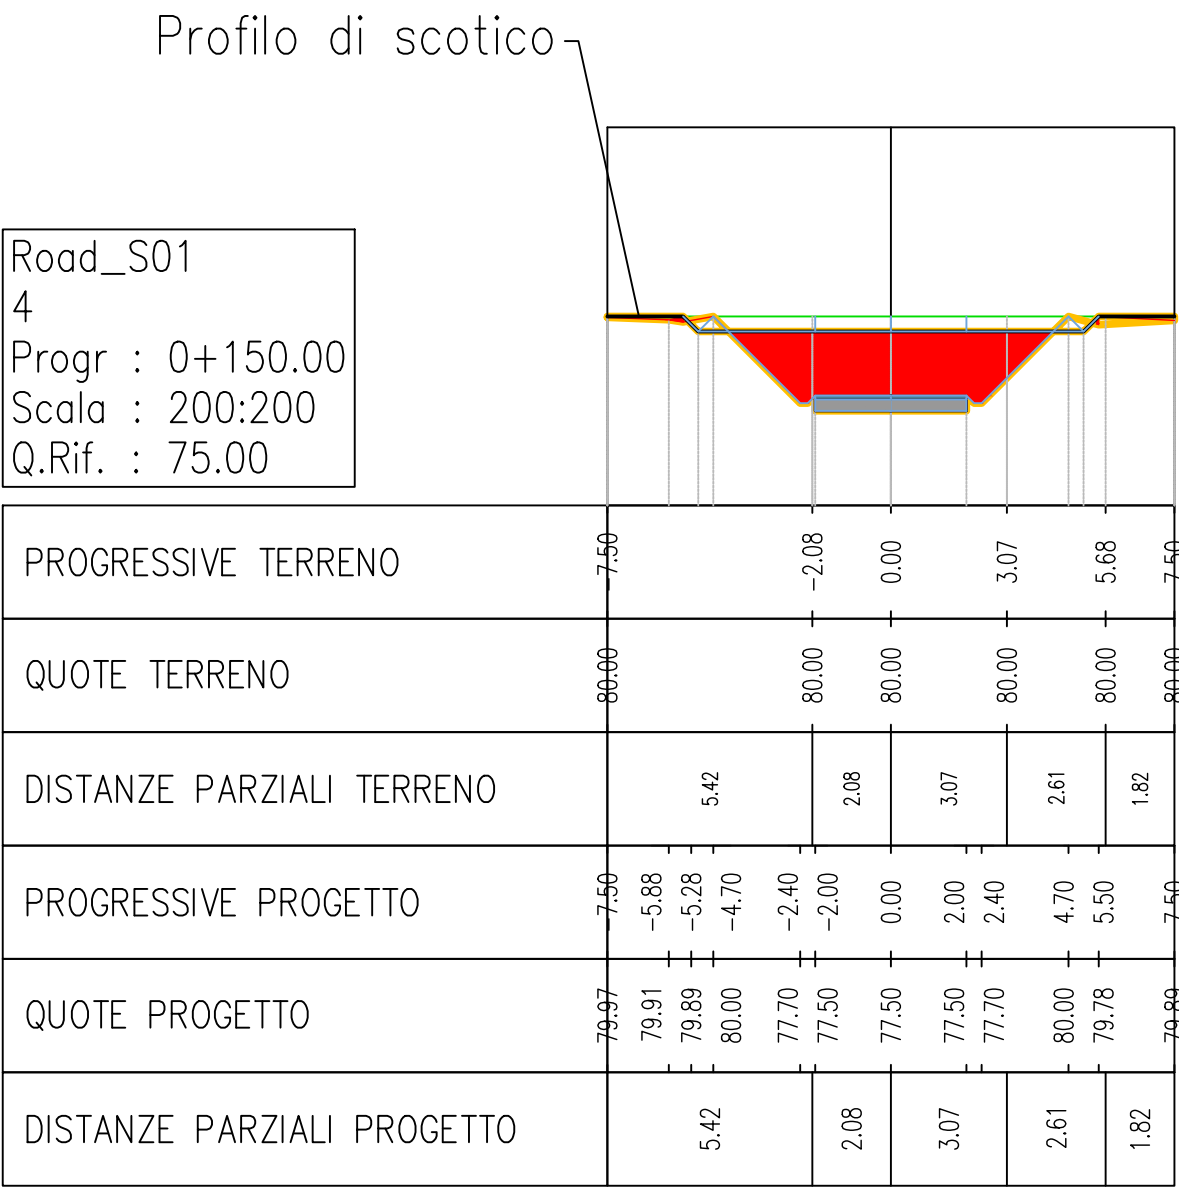


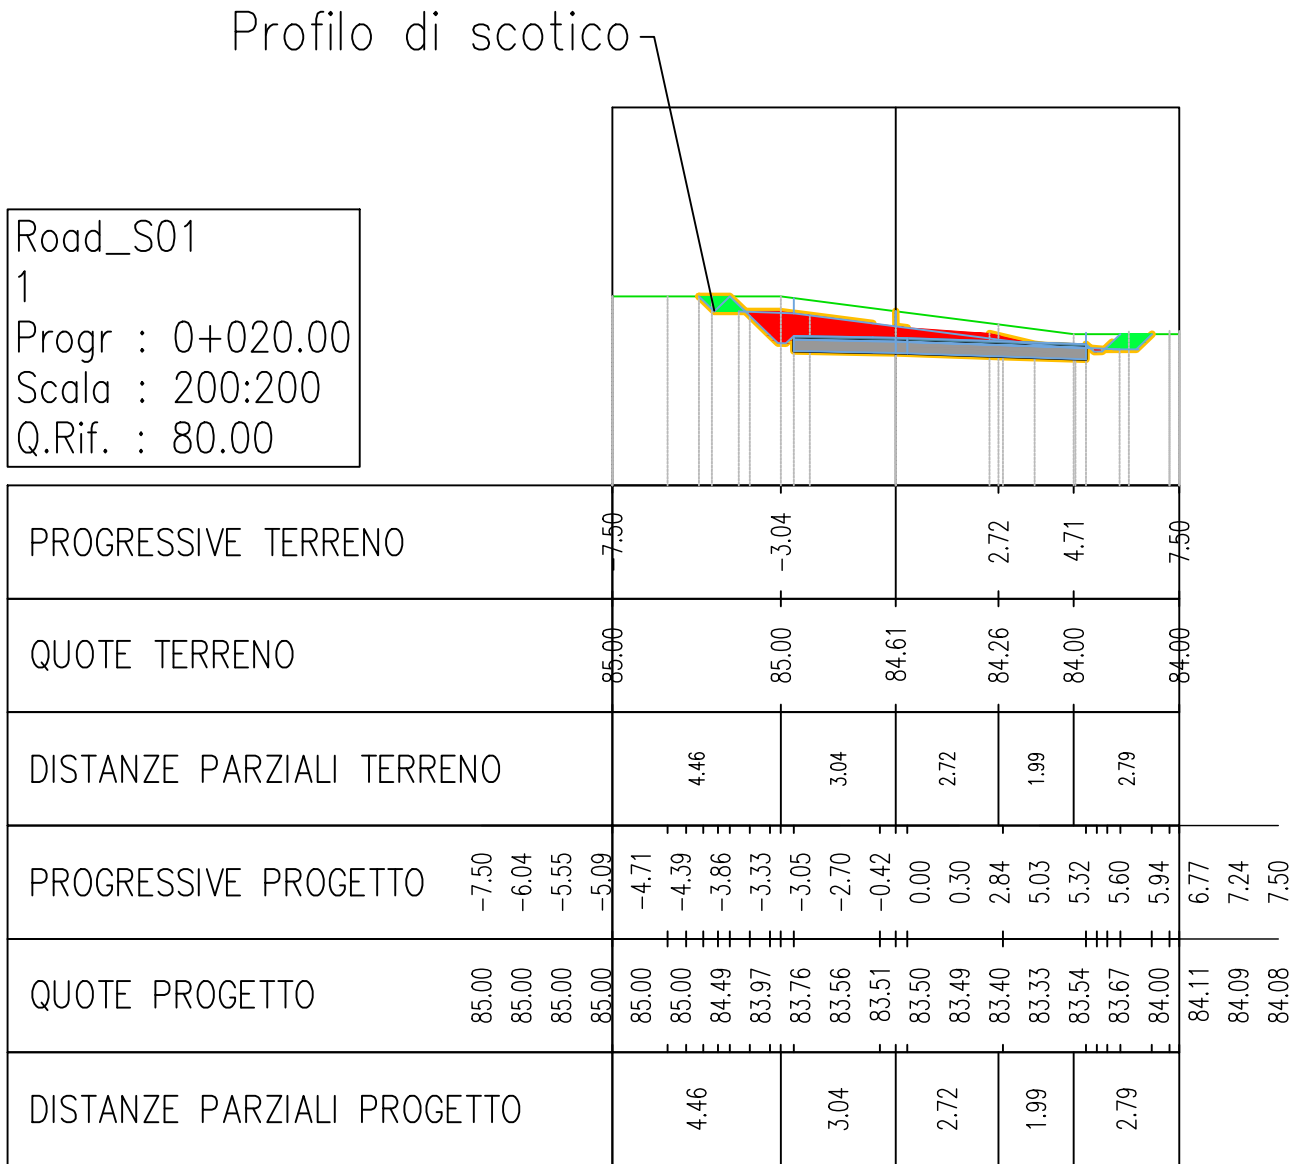

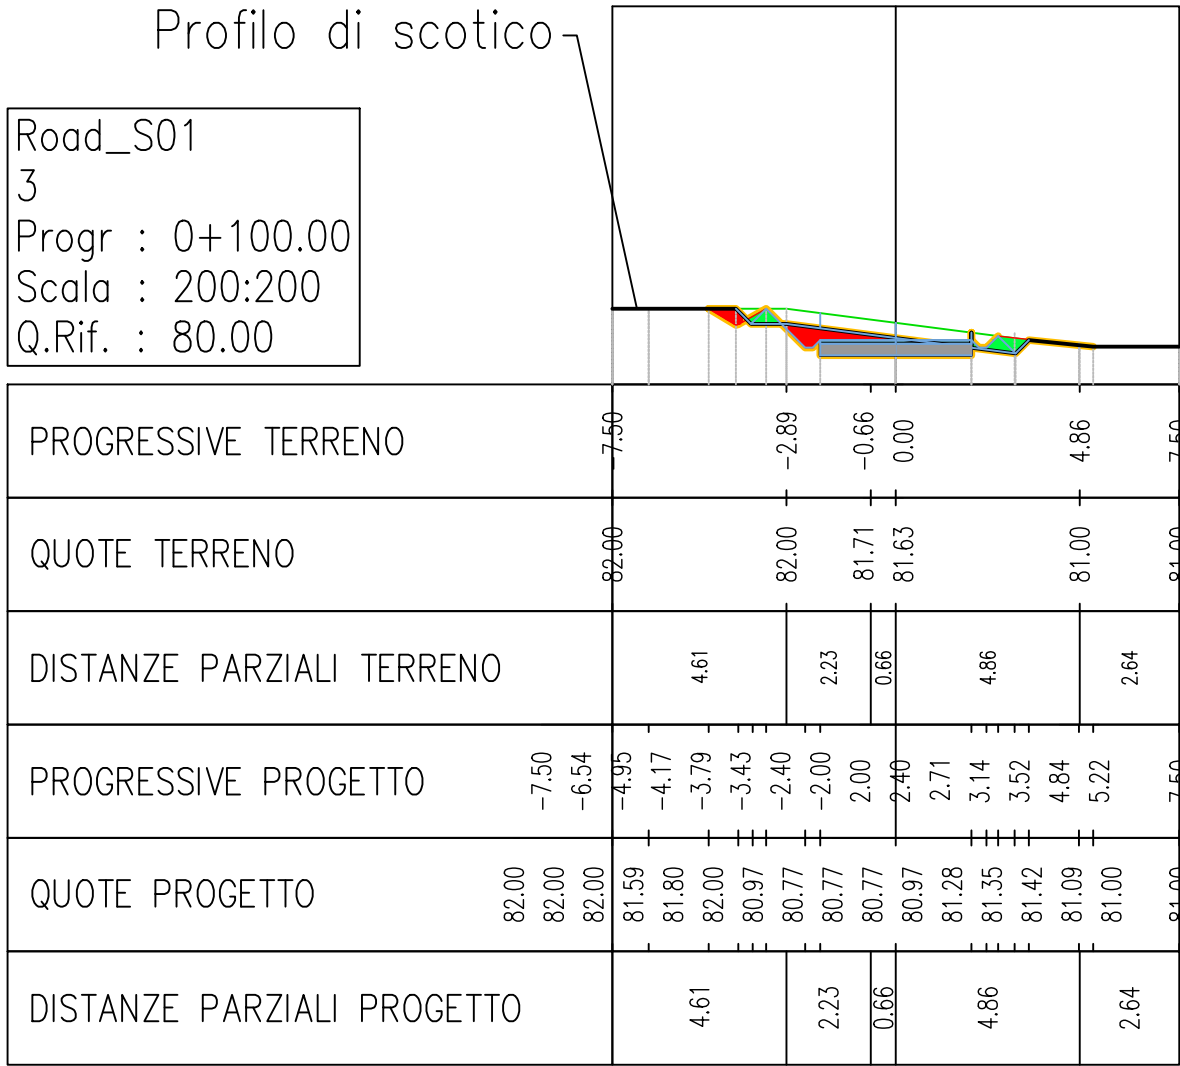

REGIONE
PUGLIA

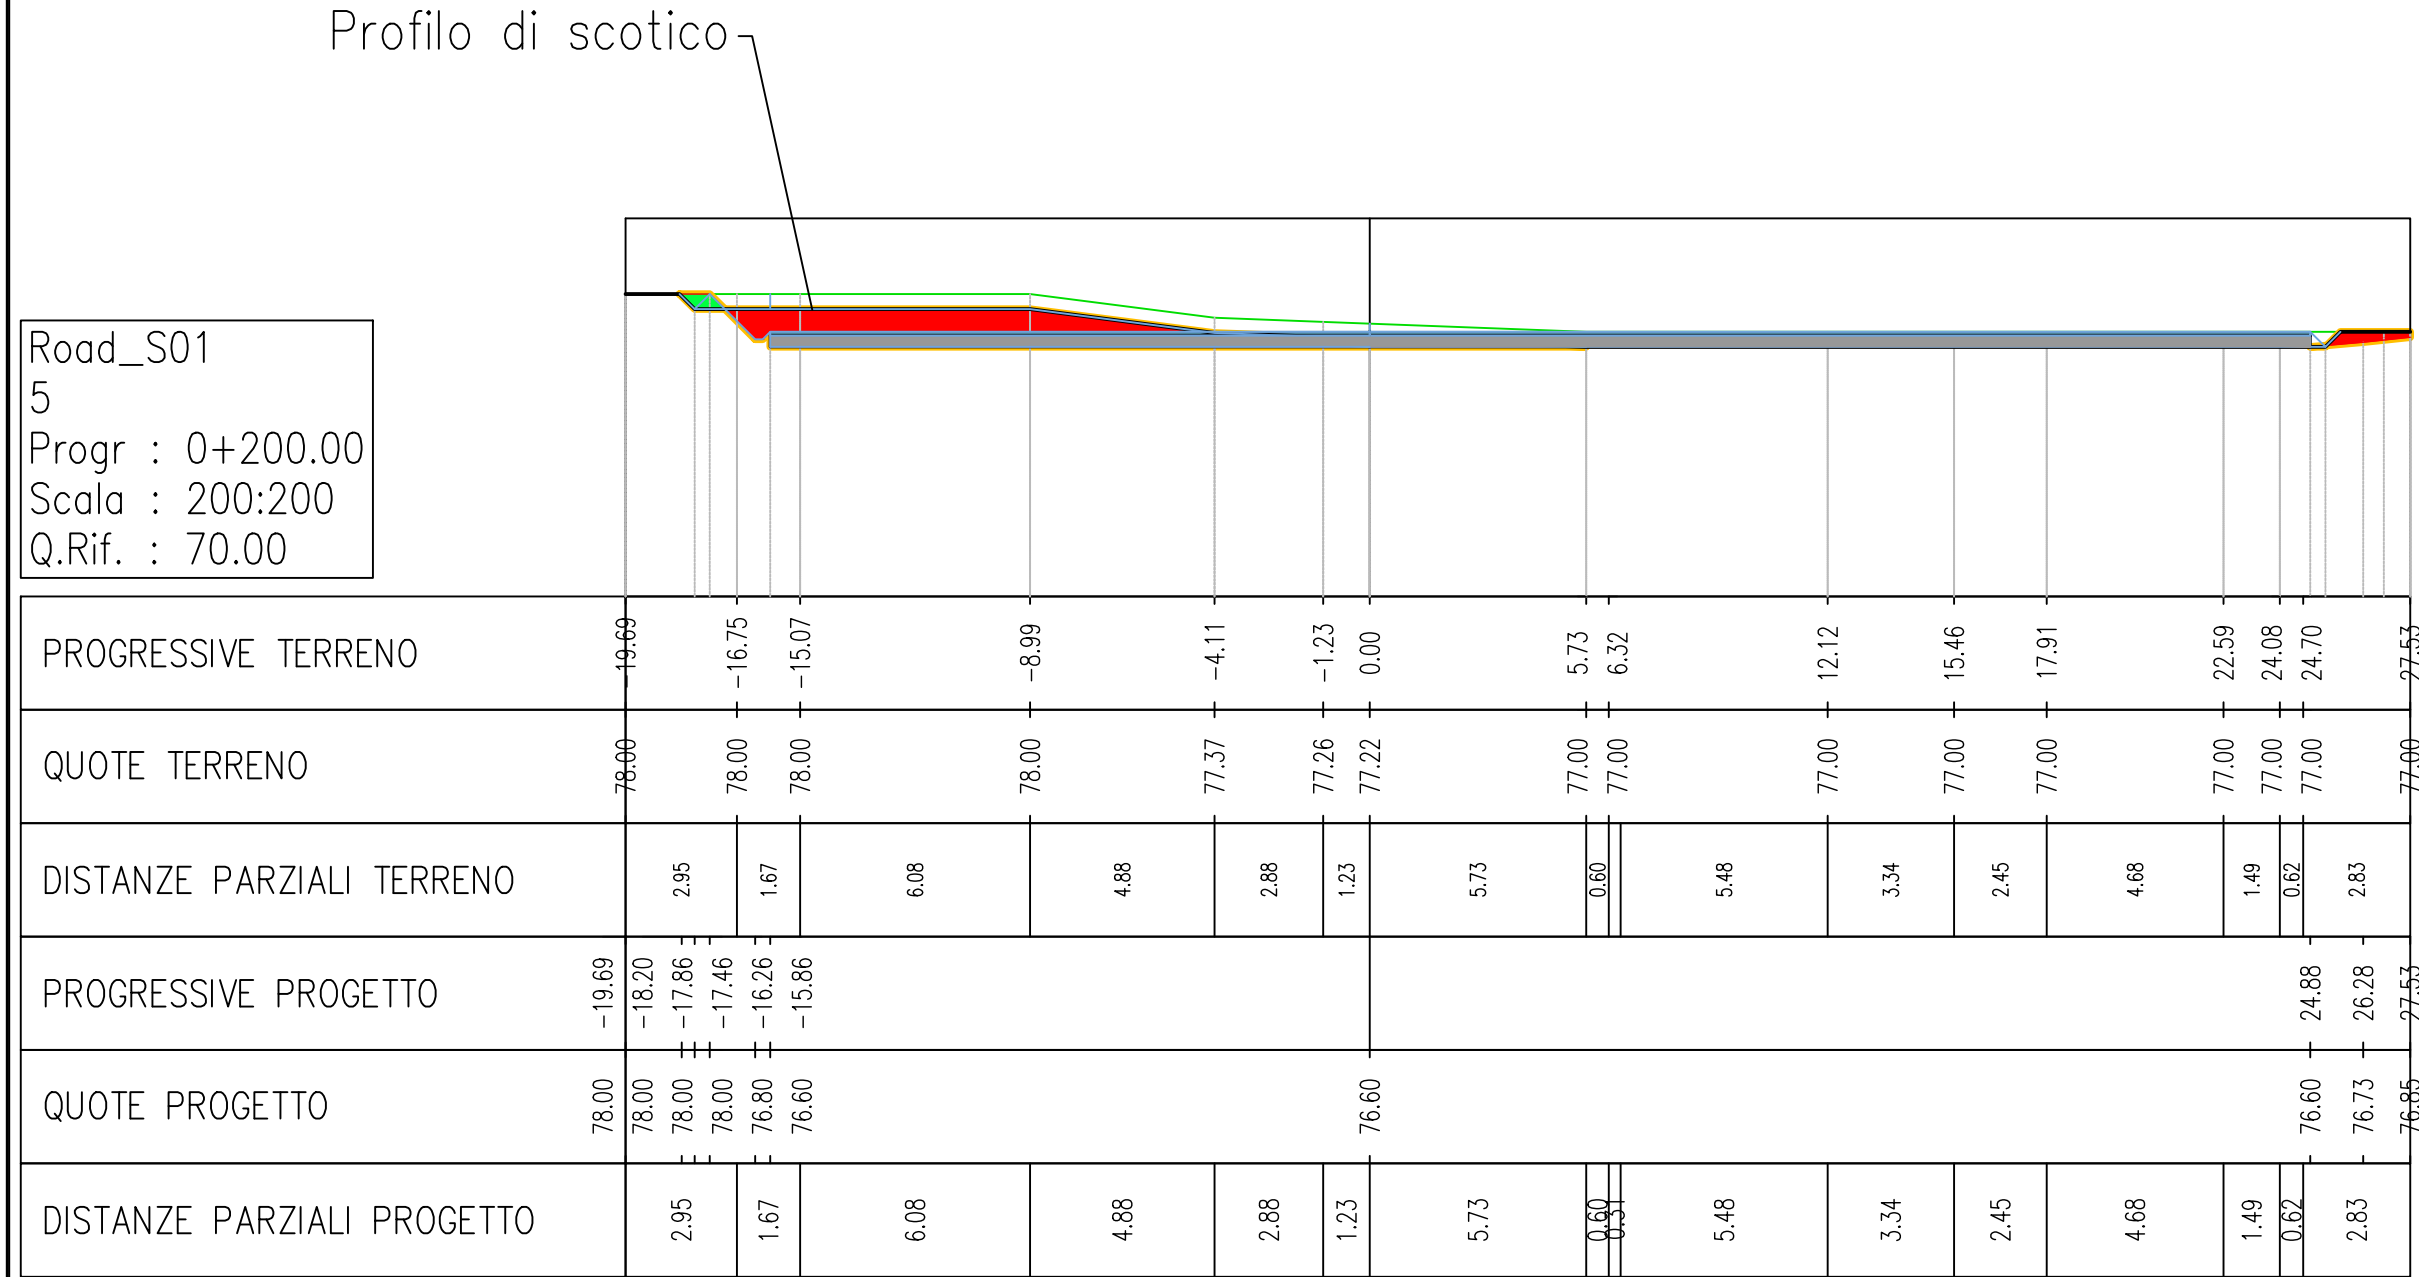

PROVINCIA DI
LECCE



COMUNE DI
SALICE SALENTINO



COMUNE DI
NARDO



COMUNE DI
VEGLIE

PROGETTO DEFINITIVO

Impianto di produzione di energia elettrica da fonte eolica "Monteruga" di potenza nominale pari a 33 MW e relative opere connesse

TITOLO ELABORATO

Progetto Stradale - Sezioni trasversali della viabilità di progetto 1 di 16

CODICE ELABORATO

F0478AT09A

Scala

1:200

Riproduzione o consegna a terzi solo dietro specifica autorizzazione.

F4 ingegneria srl

Via Di Giura - Centro direzionale, 85100 Potenza
Tel: +39 0971 1944797 - Fax: +39 0971 55452
www.f4ingegneria.it - f4ingegneria@pec.it

Il Direttore Tecnico
(Ing. Giovanni Di Santo)



Gruppo di lavoro

Dott. For. Luigi ZUCCARO
Ing. Giorgio ZUCCARO
Ing. Giuseppe MANZI
Ing. Mariagrazia PIETRAFESA
Ing. Gerardo SCAVONE
Ing. Flavio Gerardo TRIANI
Arch. Gaia TELESKA
Dott.ssa Floriana GRUOSSO
Dott. Francesco NIGRO
Vito PIERI

AENOR

CONFORME

UNI-EN-ISO 9001:2015

UNI-EN-ISO 14001:2015

UNI-EN-ISO 45001:2018

Società certificata secondo le norme UNI-EN-ISO 9001:2015 e UNI-EN-ISO 14001:2015 per l'erogazione di servizi di ingegneria nei settori: civile, idraulica, acustica, energia, ambiente (settore IAF: 34).

Consulenze specialistiche

wpd



think energy

wpd Salentina S.r.l.

Corso d'Italia 83, 00198 Roma
Tel.: +39 06 960 353 01
https://www.wpd-italia.it/
wpdsalentinasi@legalmail.it

Data	Descrizione	Redatto	Verificato	Approvato
Settembre 2022	Prima emissione	FTR	GDS	GMA

File sorgente: 991VQL8_ElaboratoGrafico_0_05 - F0478AT09A - Progetto stradale - Sezioni trasversali della viabilità di progetto.dwg

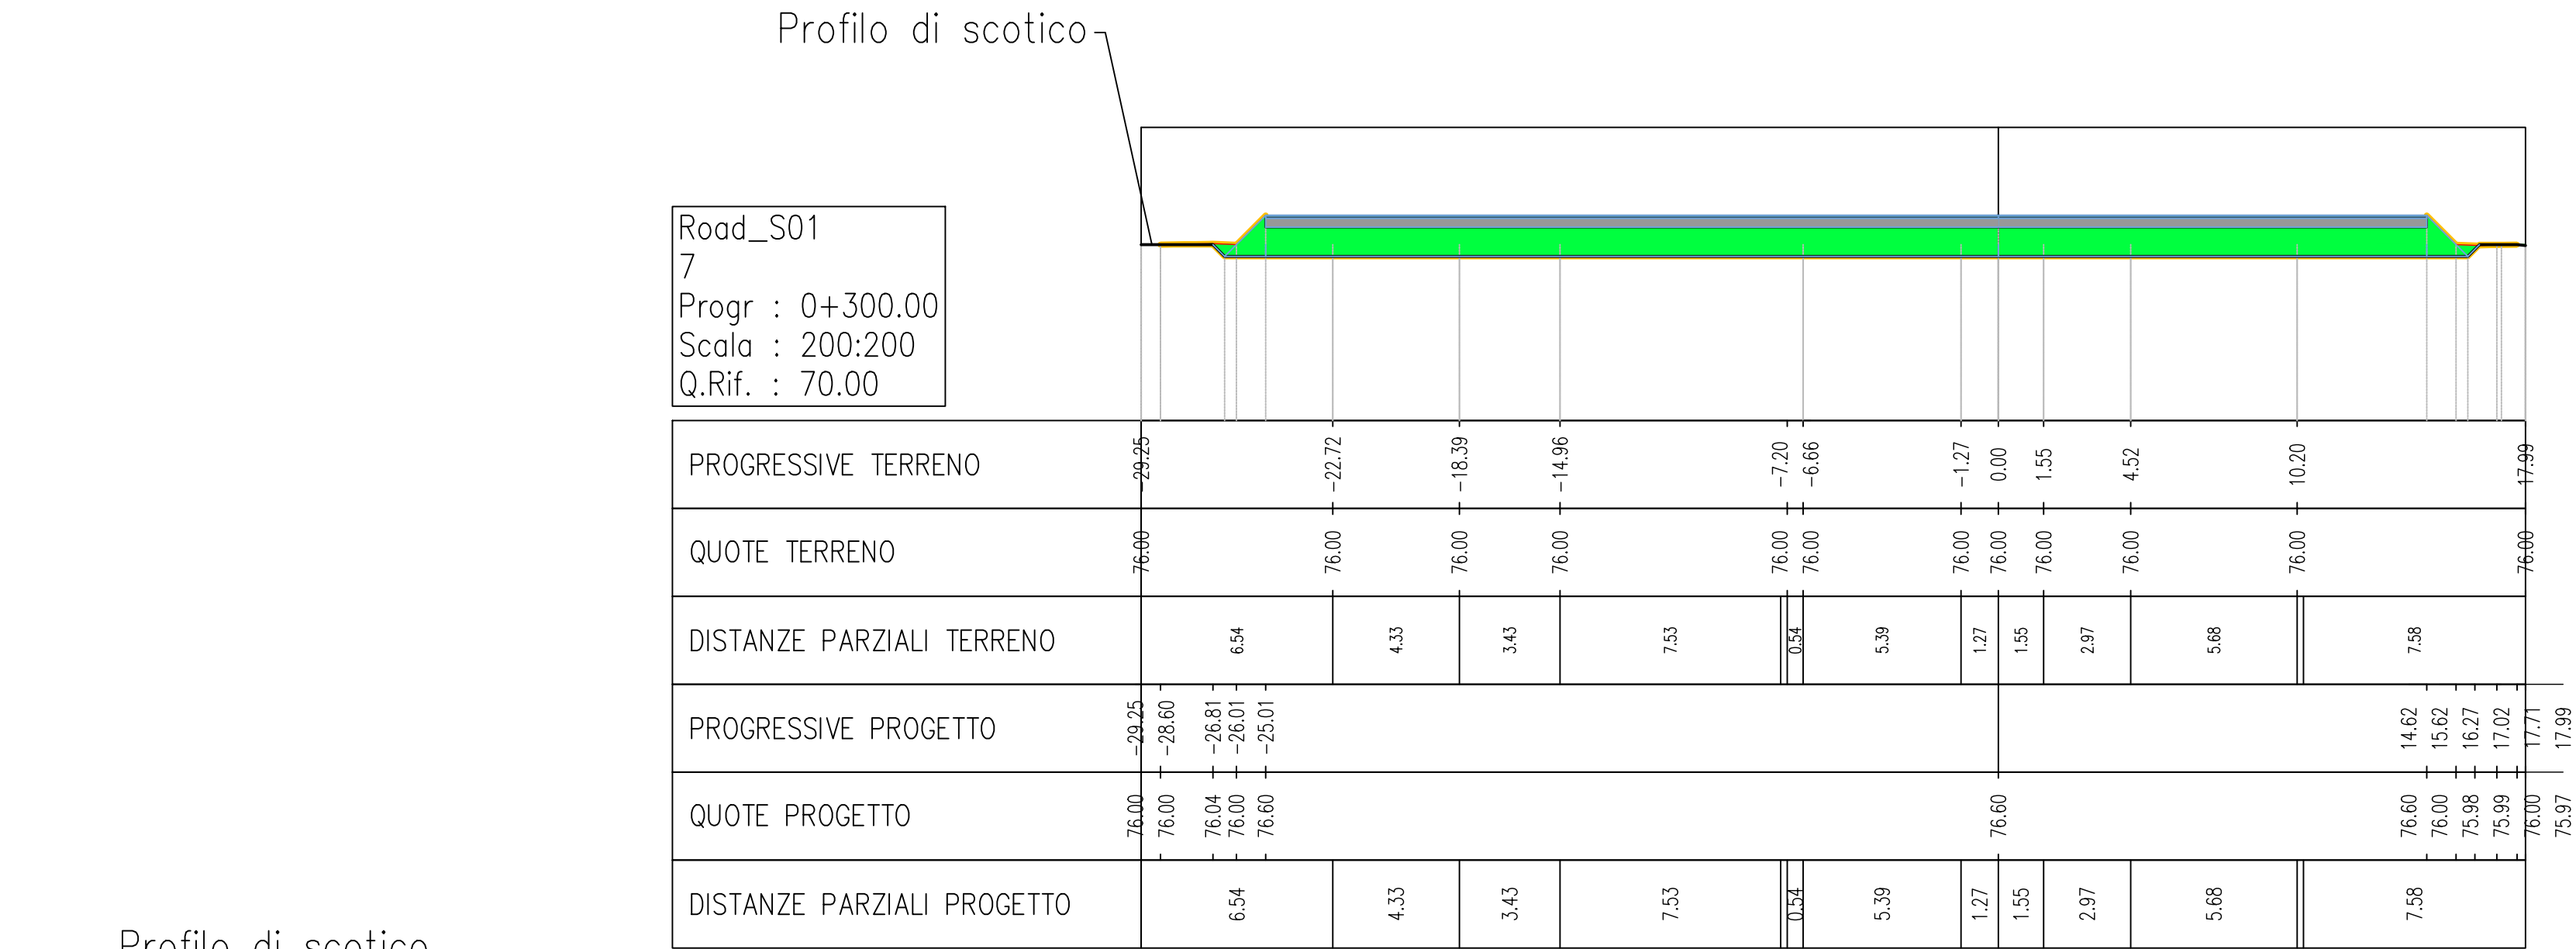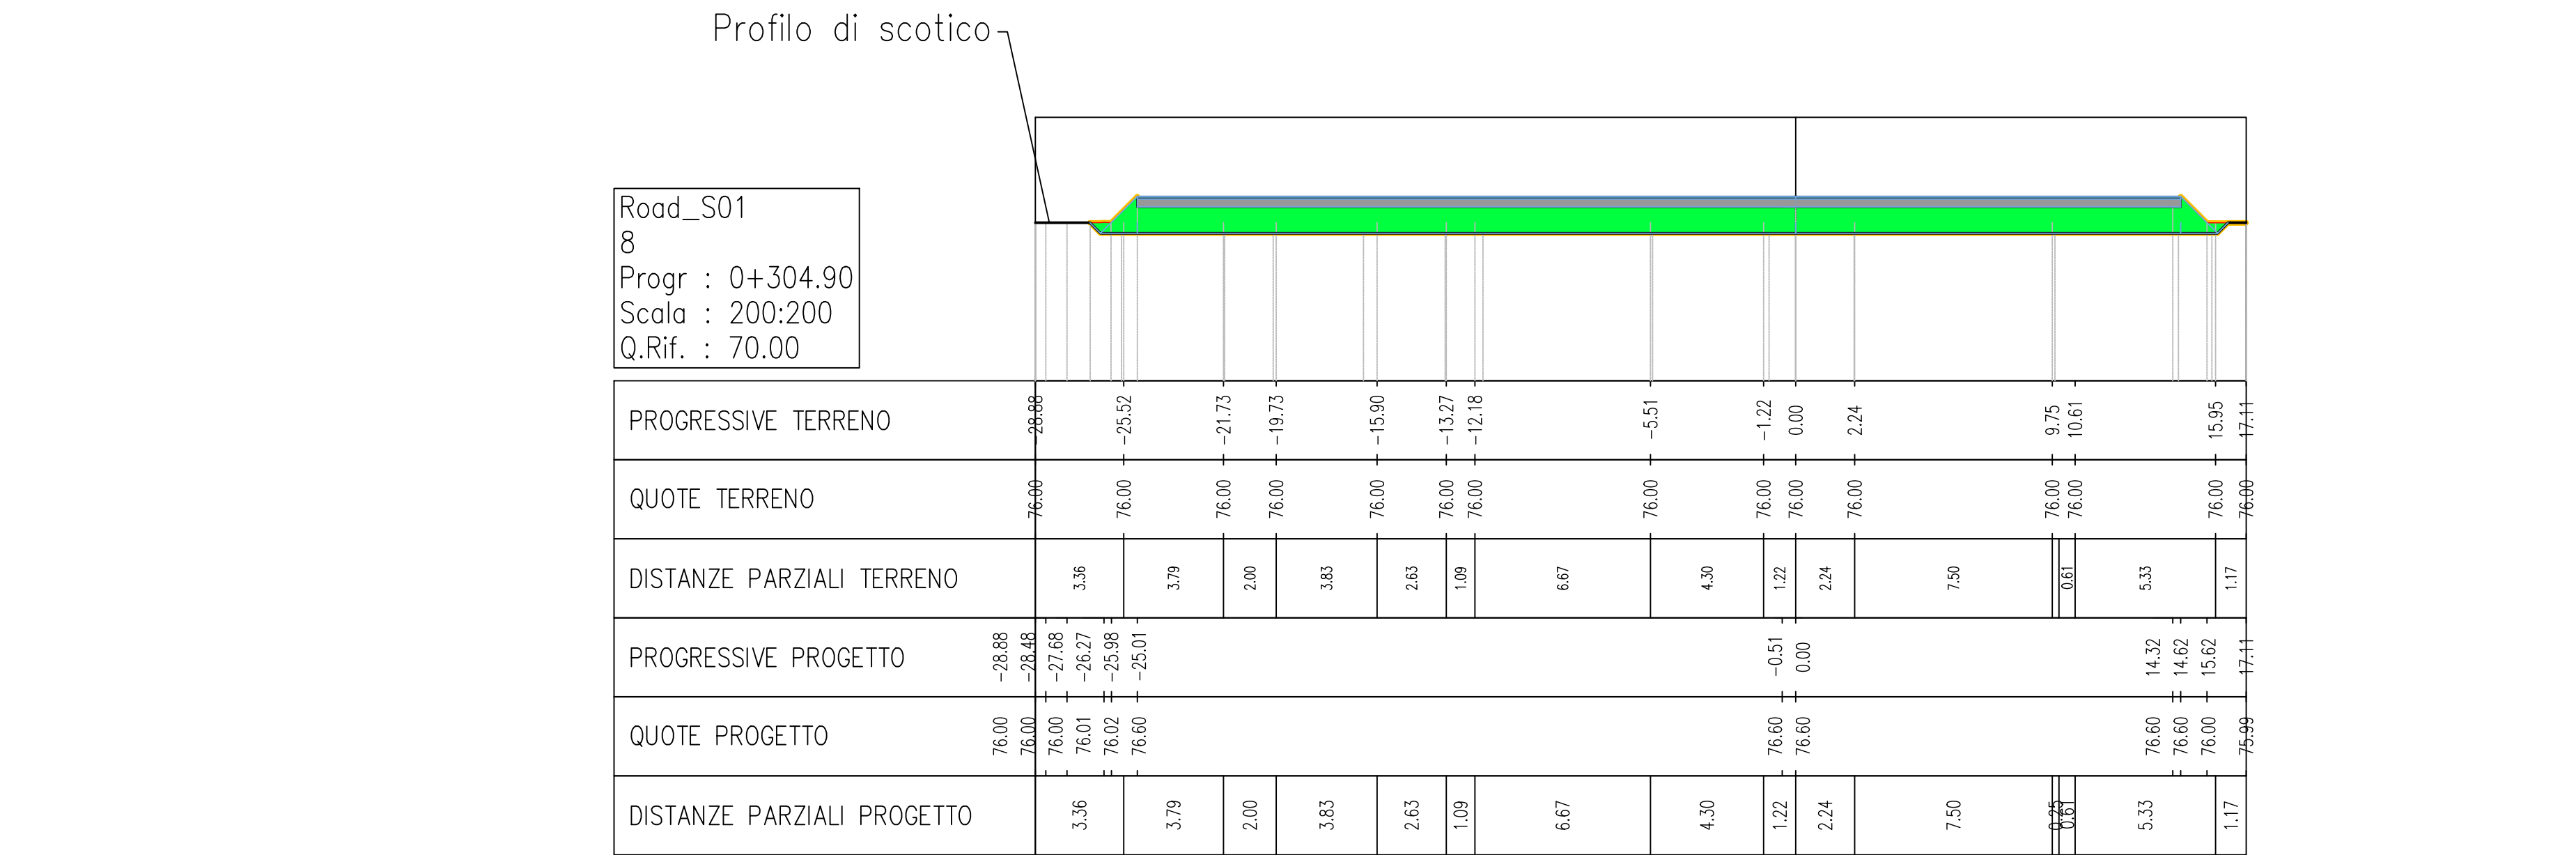



REGIONE
PUGLIA



PROVINCIA DI
LECCE



COMUNE DI
SALICE SALENTINO



COMUNE DI
NARDO



COMUNE DI
VEGLIE

PROGETTO DEFINITIVO

Impianto di produzione di energia elettrica da fonte eolica "Monteruga" di potenza nominale pari a 33 MW e relative opere connesse

Titolo elaborato

Progetto Stradale - Sezioni trasversali della viabilità di progetto 2 di 16

Codice elaborato

F0478AT09A

Scala

1:200

Riproduzione o consegna a terzi solo dietro specifica autorizzazione.



F4 Ingegneria srl
Via Di Giura - Centro direzionale, 85100 Potenza
Tel: +39 0971 1944797 - Fax: +39 0971 55452
www.f4ingegneria.it - f4ingegneria@pec.it

Il Direttore Tecnico
(Ing. Giovanni Di Santo)





AENOR
Certified
by



UNI-EN ISO 9001:2015

Società certificata secondo le norme UNI-EN ISO 9001:2015 e UNI-EN ISO 14001:2015 per l'erogazione di servizi di ingegneria nei settori: civile, idraulica, acustica, energia, ambiente (settore IAF: 34).

Gruppo di lavoro
Dott. For. Luigi ZUCCARO
Ing. Giorgio ZUCCARO
Ing. Giuseppe MANZI
Ing. Mariagrazia PIETRAFESA
Ing. Gerardo SCAVONE
Ing. Flavio Gerardo TRIANI
Arch. Gaia TELESCA
Dott.ssa Floriana GRUOSSO
Dott. Francesco NIGRO
Vito PIERI

Consulenze specialistiche




Committente



wpd Salentina S.r.l.
Corso d'Italia 83, 00198 Roma
Tel.: +39 06 960 353 01
https://www.wpd-italia.it/
wpdsalentinasi@legalmail.it

Data	Descrizione	Redatto	Verificato	Approvato
Settembre 2022	Prima emissione	FTR	GDS	GMA

File sorgente: 991VQL8_ElaboratoGrafico_0_05 - F0478AT09A - Progetto stradale - Sezioni trasversali della viabilità di progetto.dwg

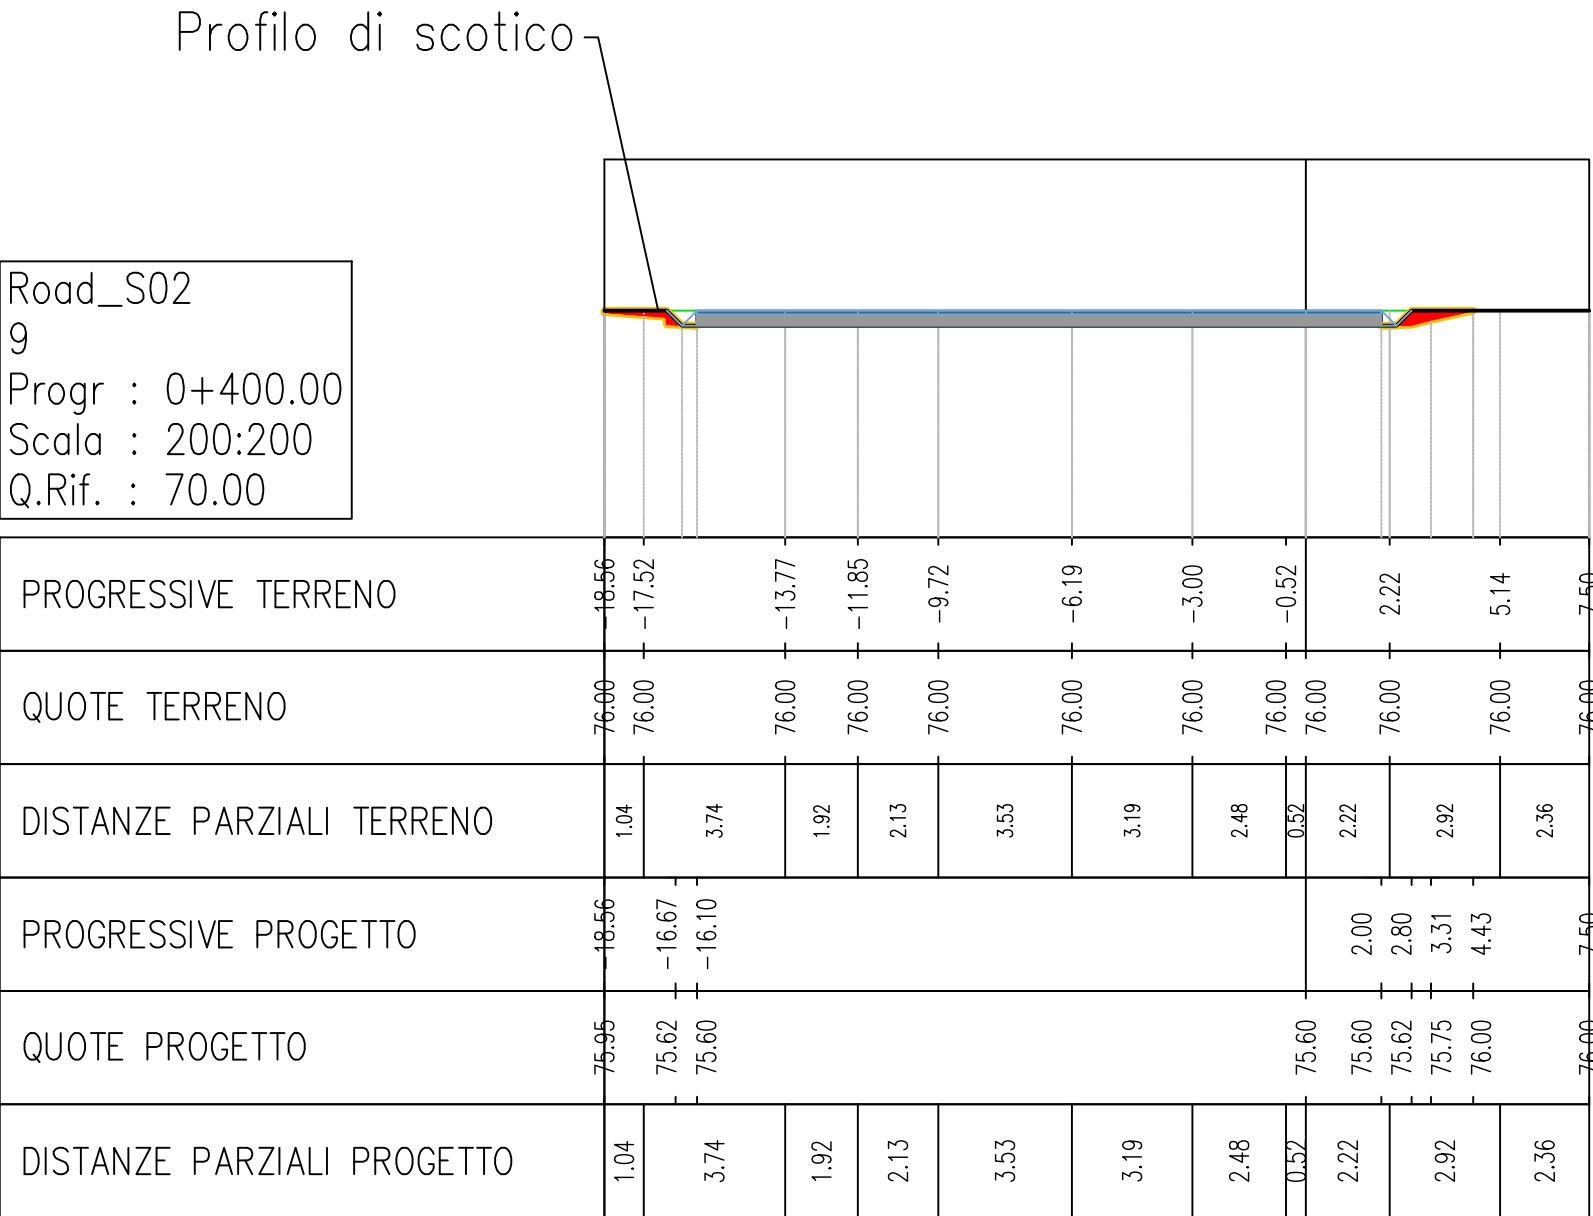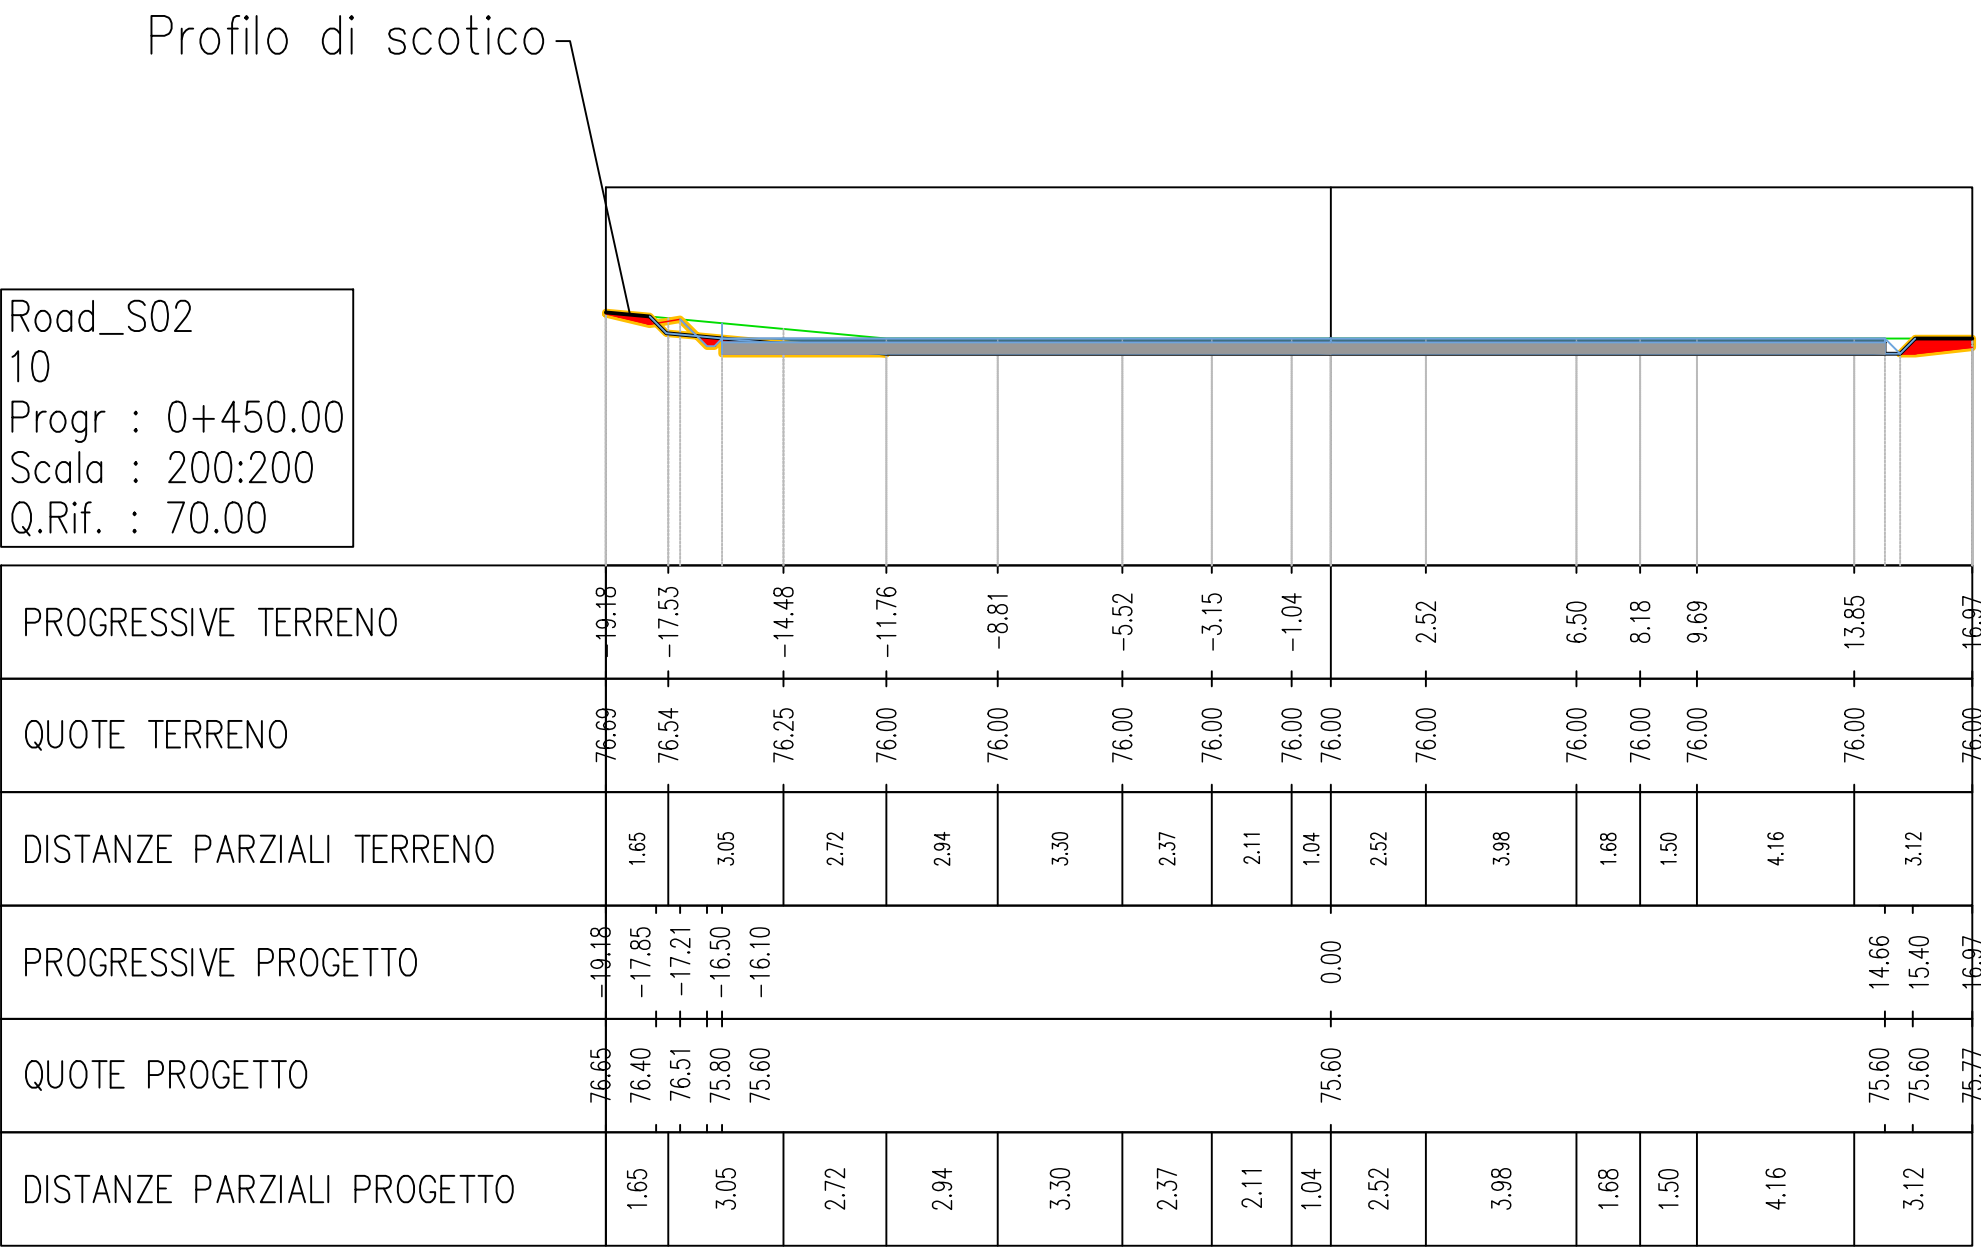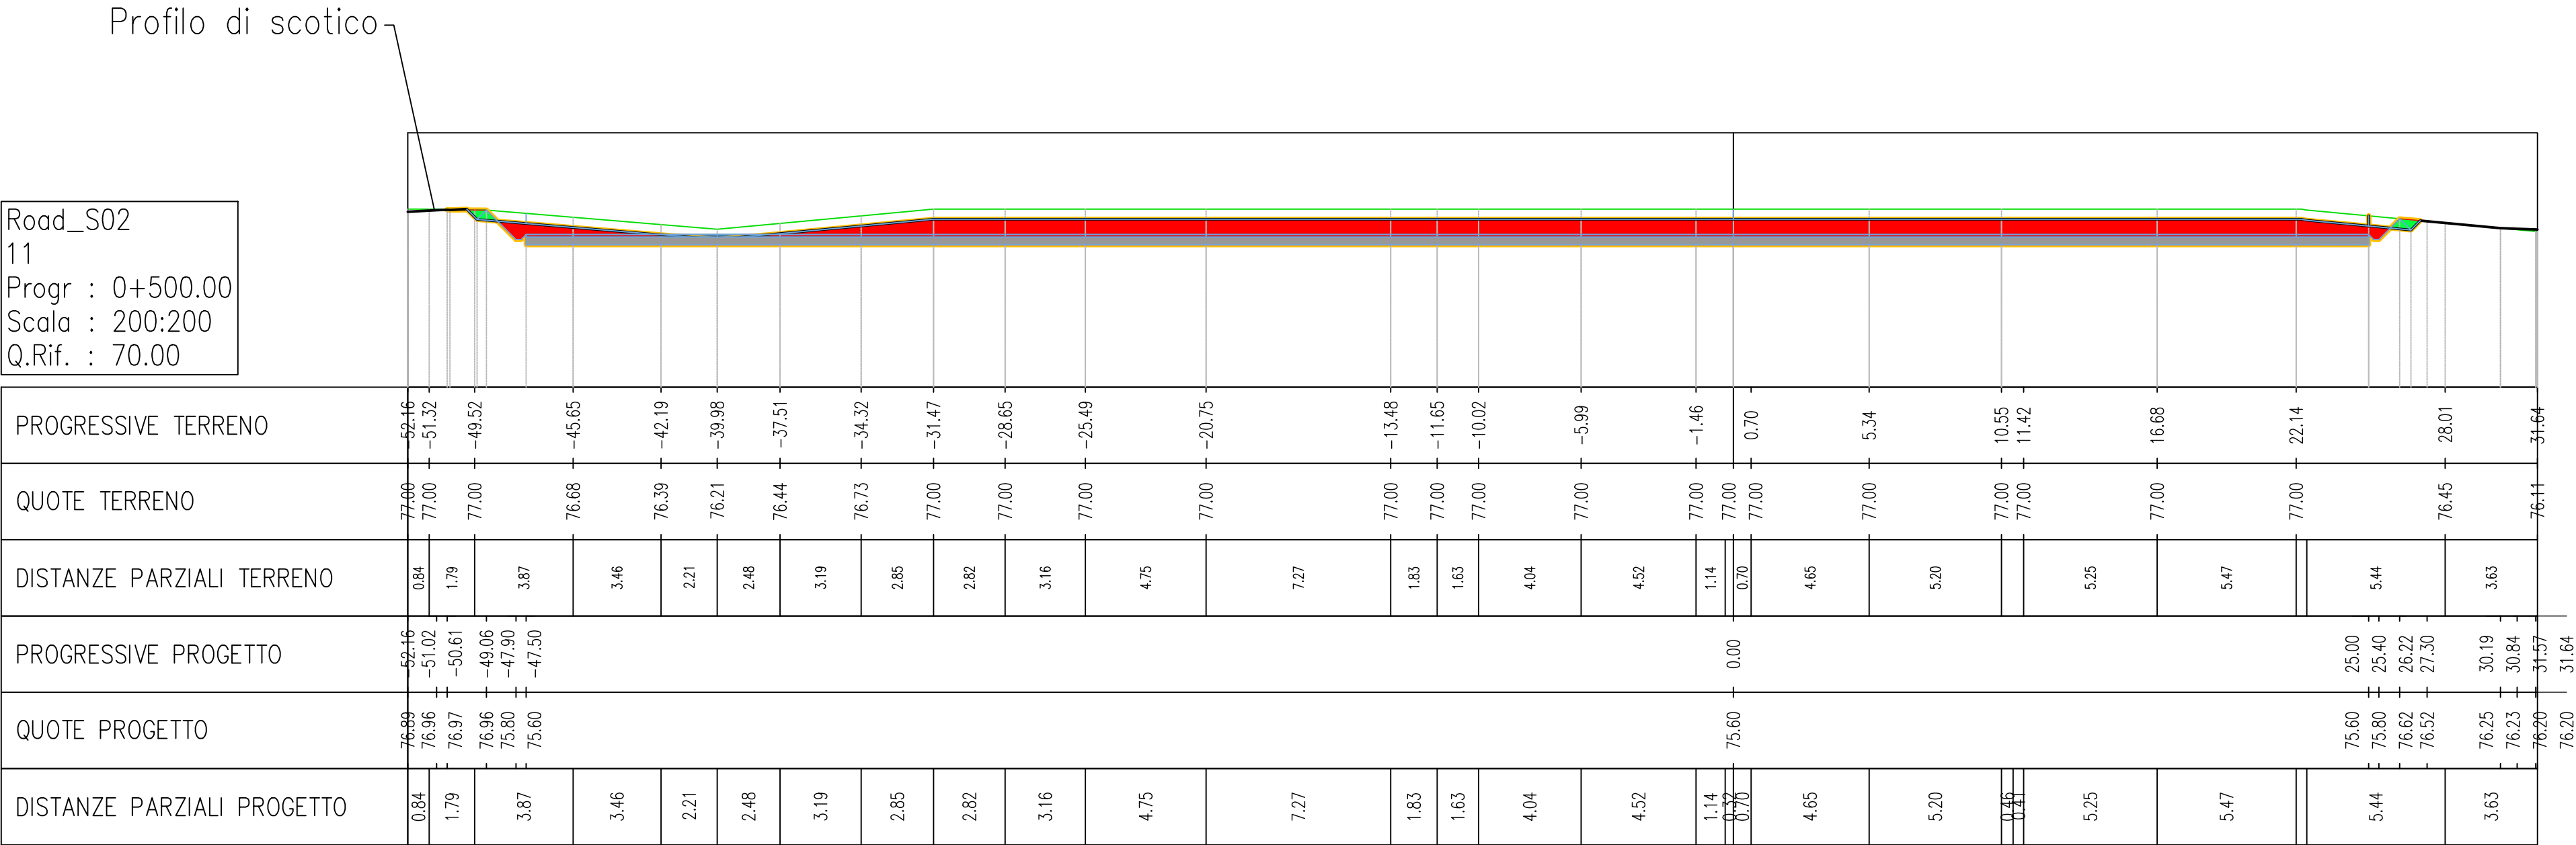



REGIONE
PUGLIA



PROVINCIA DI
LECCE



COMUNE DI
SALICE SALENTINO



COMUNE DI
NARDO



COMUNE DI
VEGLIE

PROGETTO DEFINITIVO

Impianto di produzione di energia elettrica da fonte eolica "Monteruga" di potenza nominale pari a 33 MW e relative opere connesse

Titolo elaborato

Progetto Stradale - Sezioni trasversali della viabilità di progetto 4 di 16

Codice elaborato

F0478AT09A

Scala

1:200


Riproduzione o consegna a terzi solo dietro specifica autorizzazione.

Progettazione



F4 ingegneria srl
Via Di Giura - Centro direzionale, 85100 Potenza
Tel: +39 0971 1944797 - Fax: +39 0971 55452
www.f4ingegneria.it - f4ingegneria@pec.it

Il Direttore Tecnico
(Ing. Giovanni Di Santo)

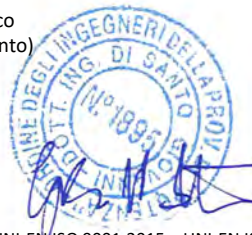

Gruppo di lavoro
Dott. For. Luigi ZUCCARO
Ing. Giorgio ZUCCARO
Ing. Giuseppe MANZI
Ing. Mariagrazia PIETRAFESA
Ing. Gerardo SCAVONE
Ing. Flavio Gerardo TRIANI
Arch. Gaia TELESCA
Dott.ssa Floriana GRUOSSO
Dott. Francesco NIGRO
Vito PIERI



AENOR
Certified
by



Società certificata secondo le norme UNI-EN ISO 9001:2015 e UNI-EN ISO 14001:2015 per l'erogazione di servizi di ingegneria nei settori: civile, idraulica, acustica, energia, ambiente (settore IAF: 34).

Consulenze specialistiche

Committente





wpd
think energy

wpd Salentina S.r.l.
Corso d'Italia 83, 00198 Roma
Tel.: +39 06 960 353 01
https://www.wpd-italia.it/
wpdsalentinasi@legalmail.it

Data	Descrizione	Redatto	Verificato	Approvato
Settembre 2022	Prima emissione	FTR	GDS	GMA

File sorgente: 991VQL8_ElaboratoGrafico_0_05 - F0478AT09A - Progetto stradale - Sezioni trasversali della viabilità di progetto.dwg

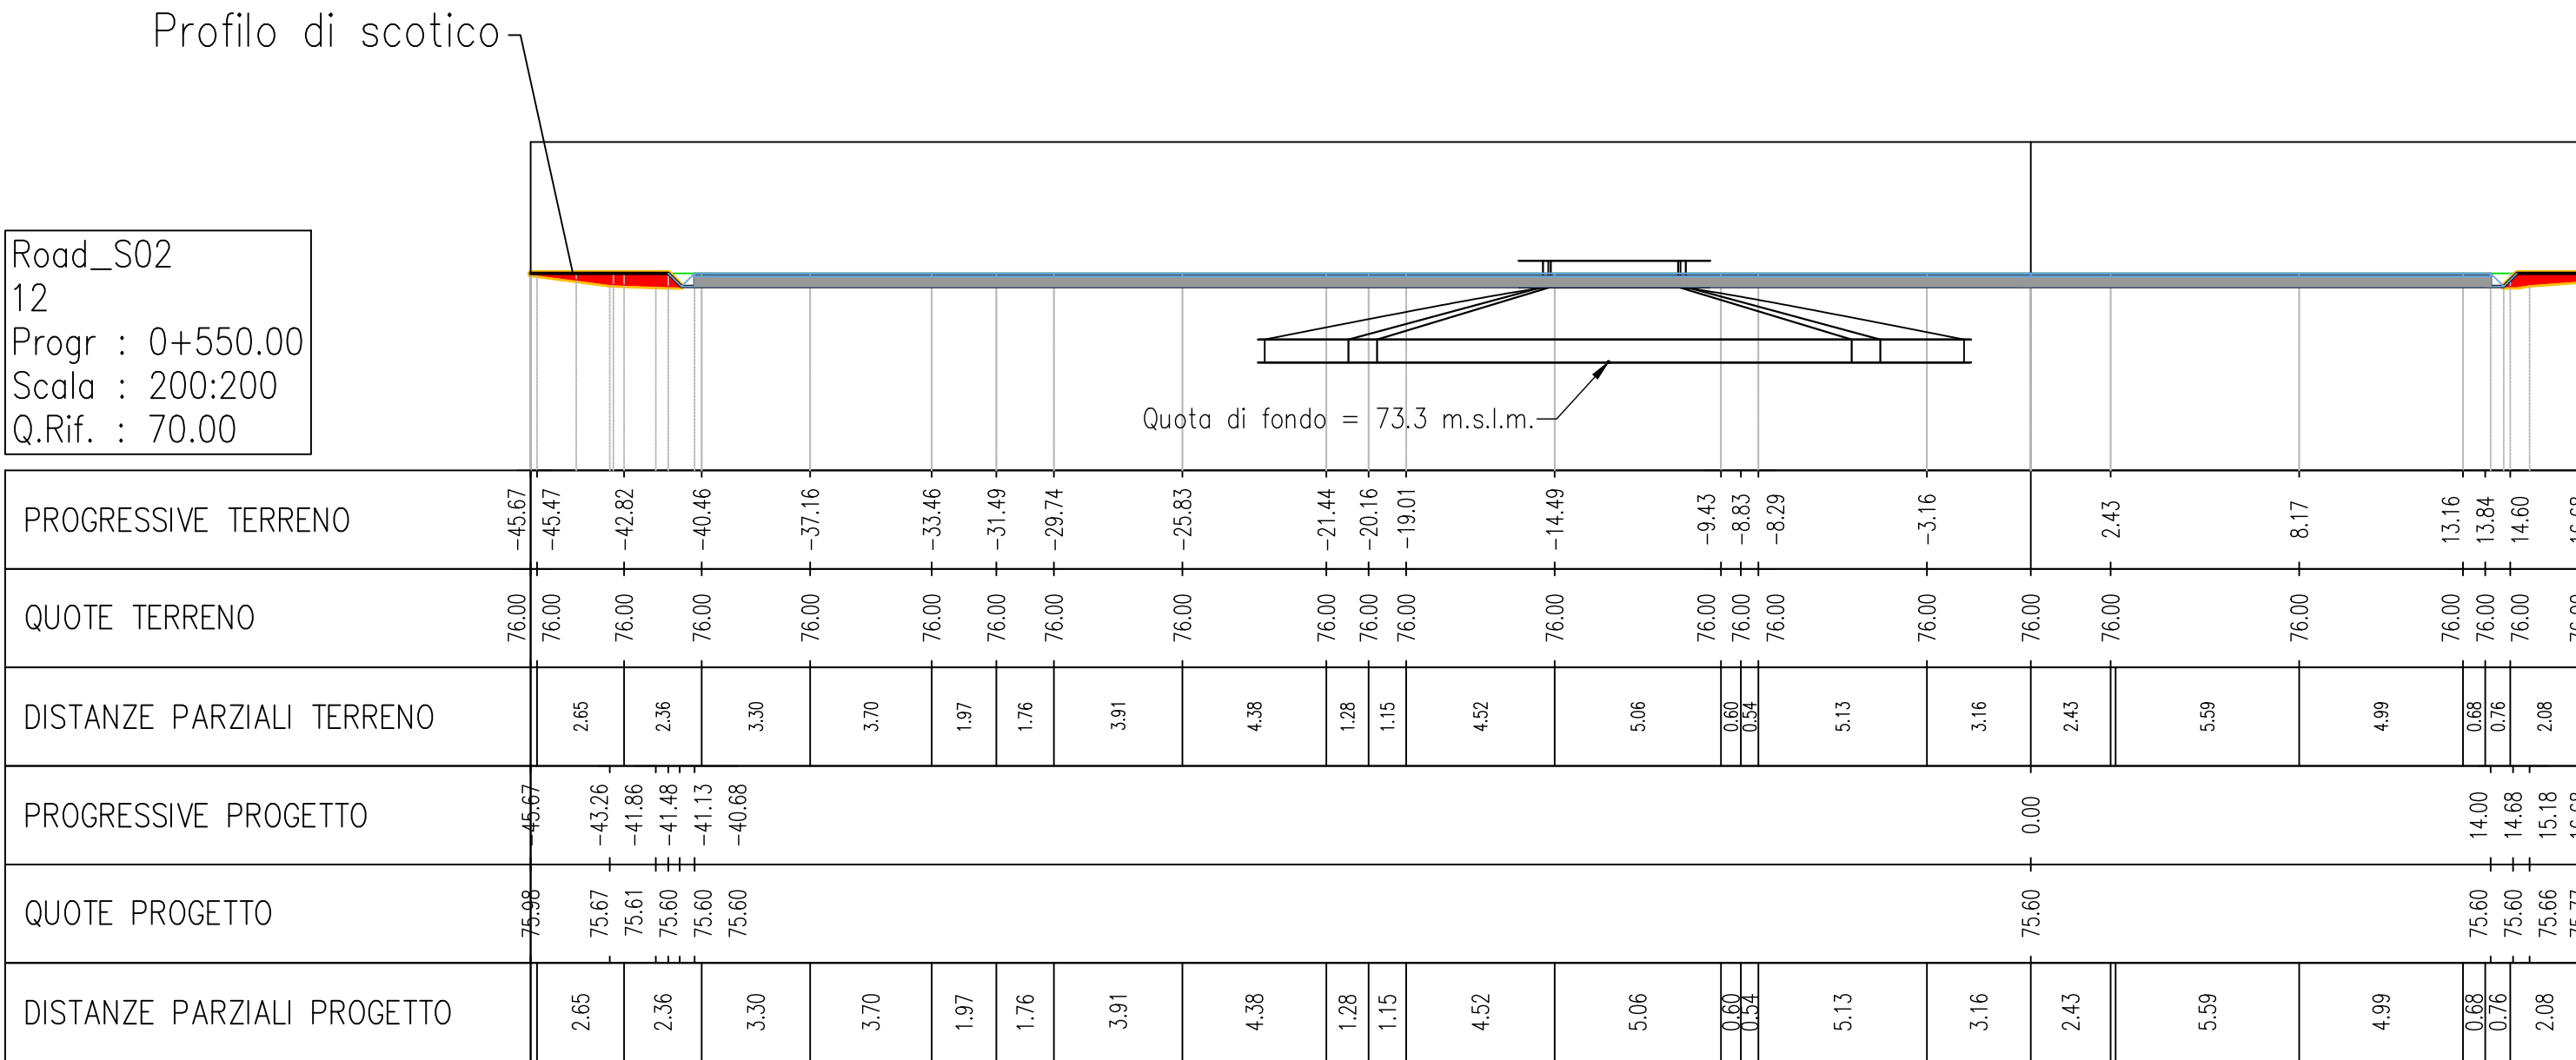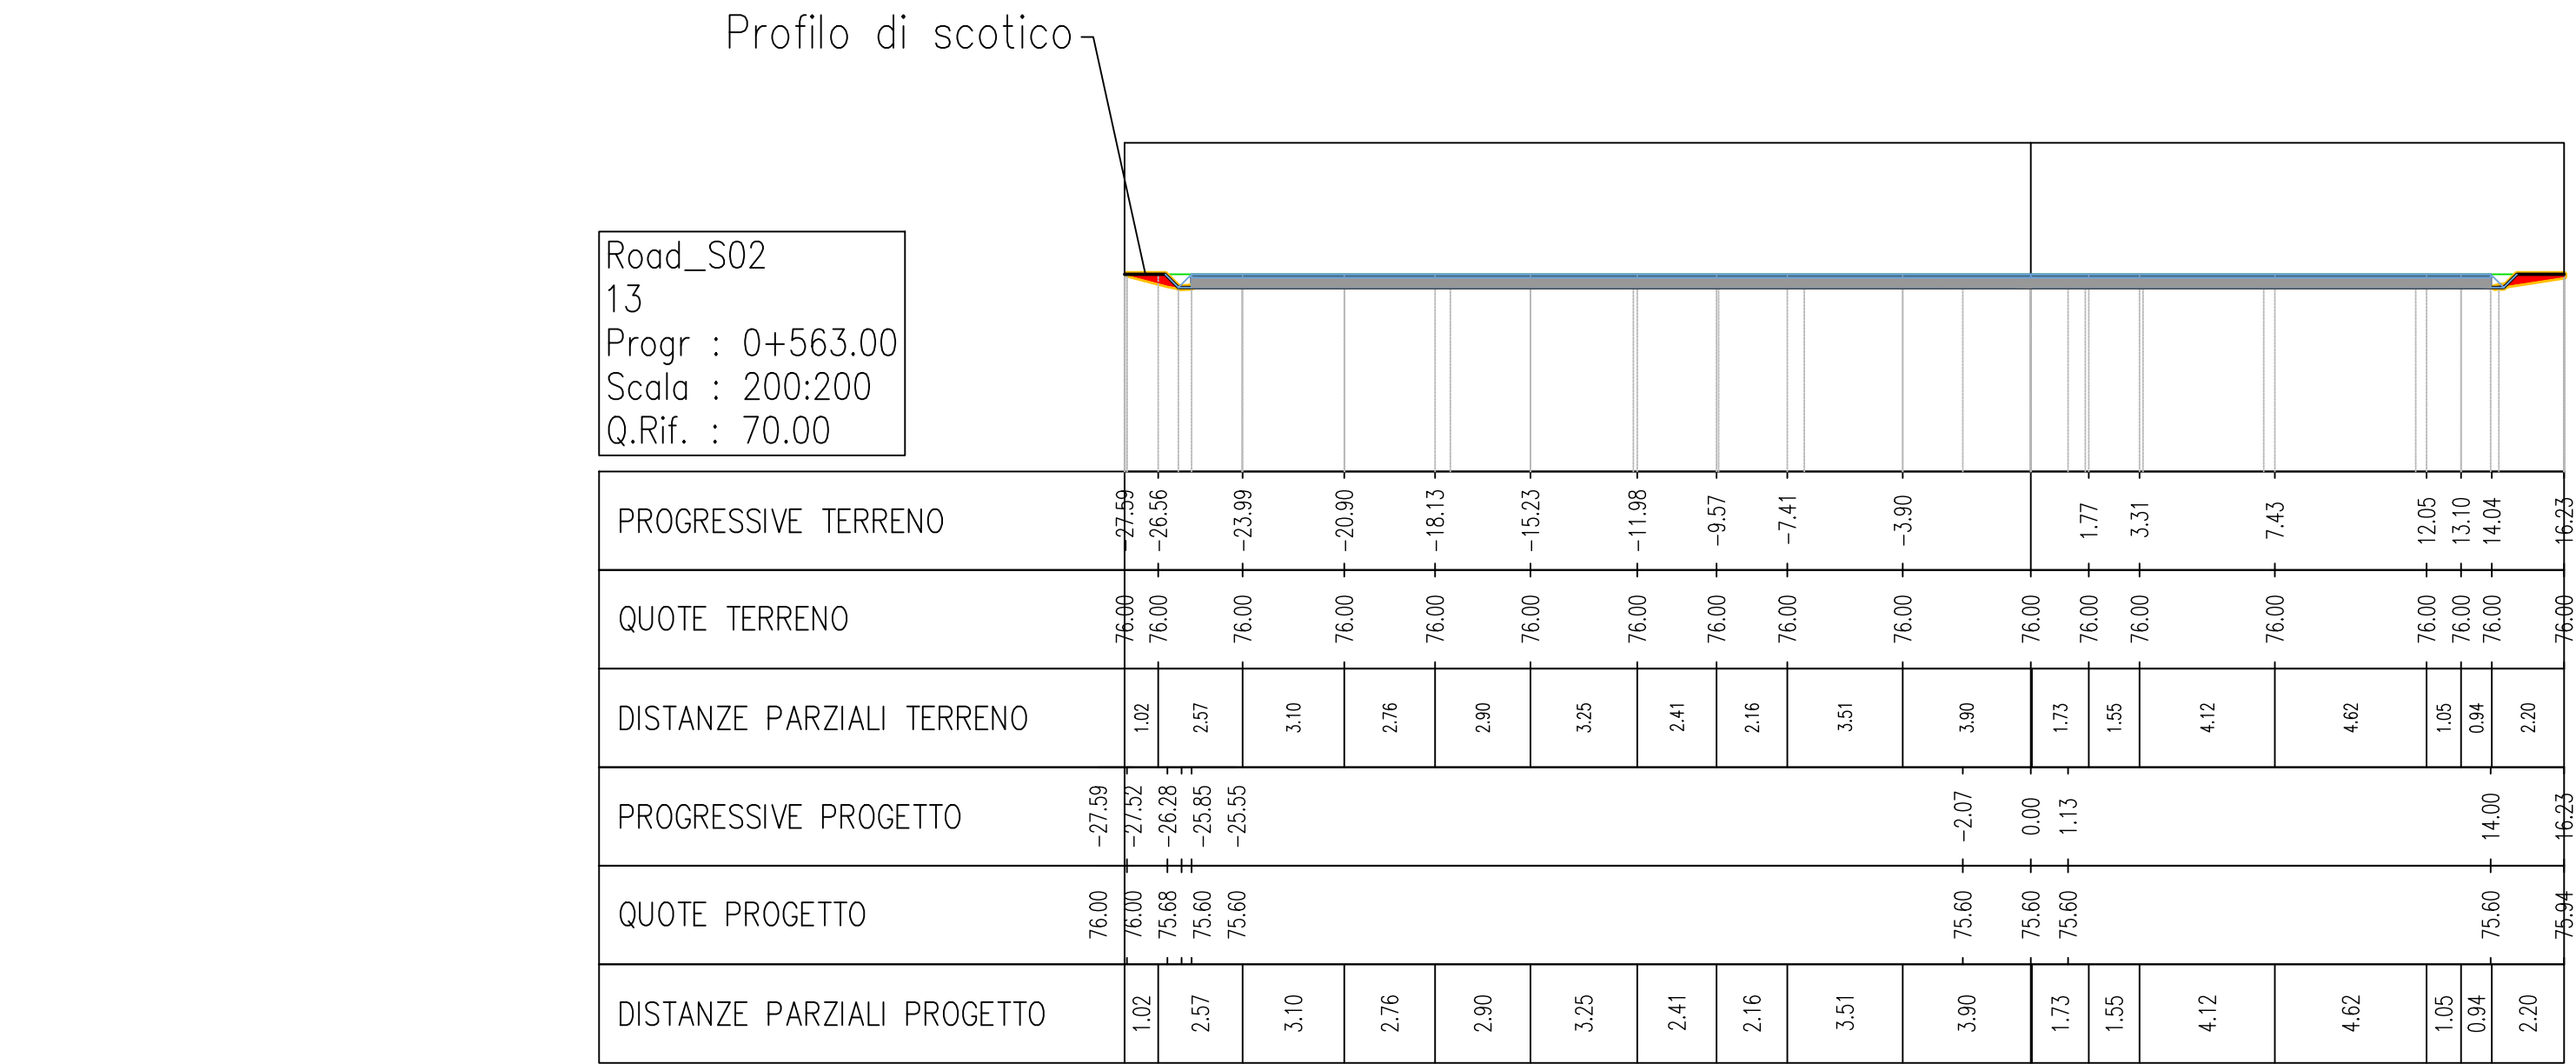

REGIONE
PUGLIA

PROVINCIA DI
LECCE

COMUNE DI
SALICE SALENTINO

COMUNE DI
NARDO'

COMUNE DI
VEGLIE

PROGETTO DEFINITIVO

Impianto di produzione di energia elettrica da fonte eolica "Monteruga" di potenza nominale pari a 33 MW e relative opere connesse

Titolo elaborato

Progetto Stradale - Sezioni trasversali della viabilità di progetto 5 di 16

Codice elaborato

F0478AT09A

Scala

1:200

Riproduzione o consegna a terzi solo dietro specifica autorizzazione.

Progettazione

F4 ingegneria srl

Via Di Giura - Centro direzionale, 85100 Potenza

Tel: +39 0971 1944797 - Fax: +39 0971 55452

www.f4ingegneria.it - f4ingegneria@pec.it

Il Direttore Tecnico

(Ing. Giovanni Di Santo)

Gruppo di lavoro

Dott. For. Luigi ZUCCARO

Ing. Giorgio ZUCCARO

Ing. Giuseppe MANZI

Ing. Mariagrazia PIETRAFESA

Ing. Gerardo SCAVONE

Ing. Flavio Gerardo TRIANI

Arch. Gaia TELESKA

Dott.ssa Floriana GRUOSSO

Dott. Francesco NIGRO

Vito PIERRI

AENOR

CONFORME

UNI EN ISO 9001:2015

UNI EN ISO 14001:2015

Società certificata secondo le norme UNI-EN-ISO 9001:2015 e UNI-EN ISO 14001:2015 per l'erogazione di servizi di ingegneria nei settori: civile, idraulica, acustica, energia, ambiente (settore IAF: 34).

Consulenze specialistiche

Committente

wpd

think energy

wpd Salentina S.r.l.

Corso d'Italia 83, 00198 Roma




Tel.: +39 06 960 353 01

https://www.wpd-italia.it/





wpdsalentinasi@legalmail.it

Data	Descrizione	Redatto	Verificato	Approvato
Settembre 2022	Prima emissione	FTR	GDS	GMA

File sorgente: 991VQL8_ElaboratoGrafico_0_05 - F0478AT09A - Progetto stradale - Sezioni trasversali della viabilità di progetto.dwg

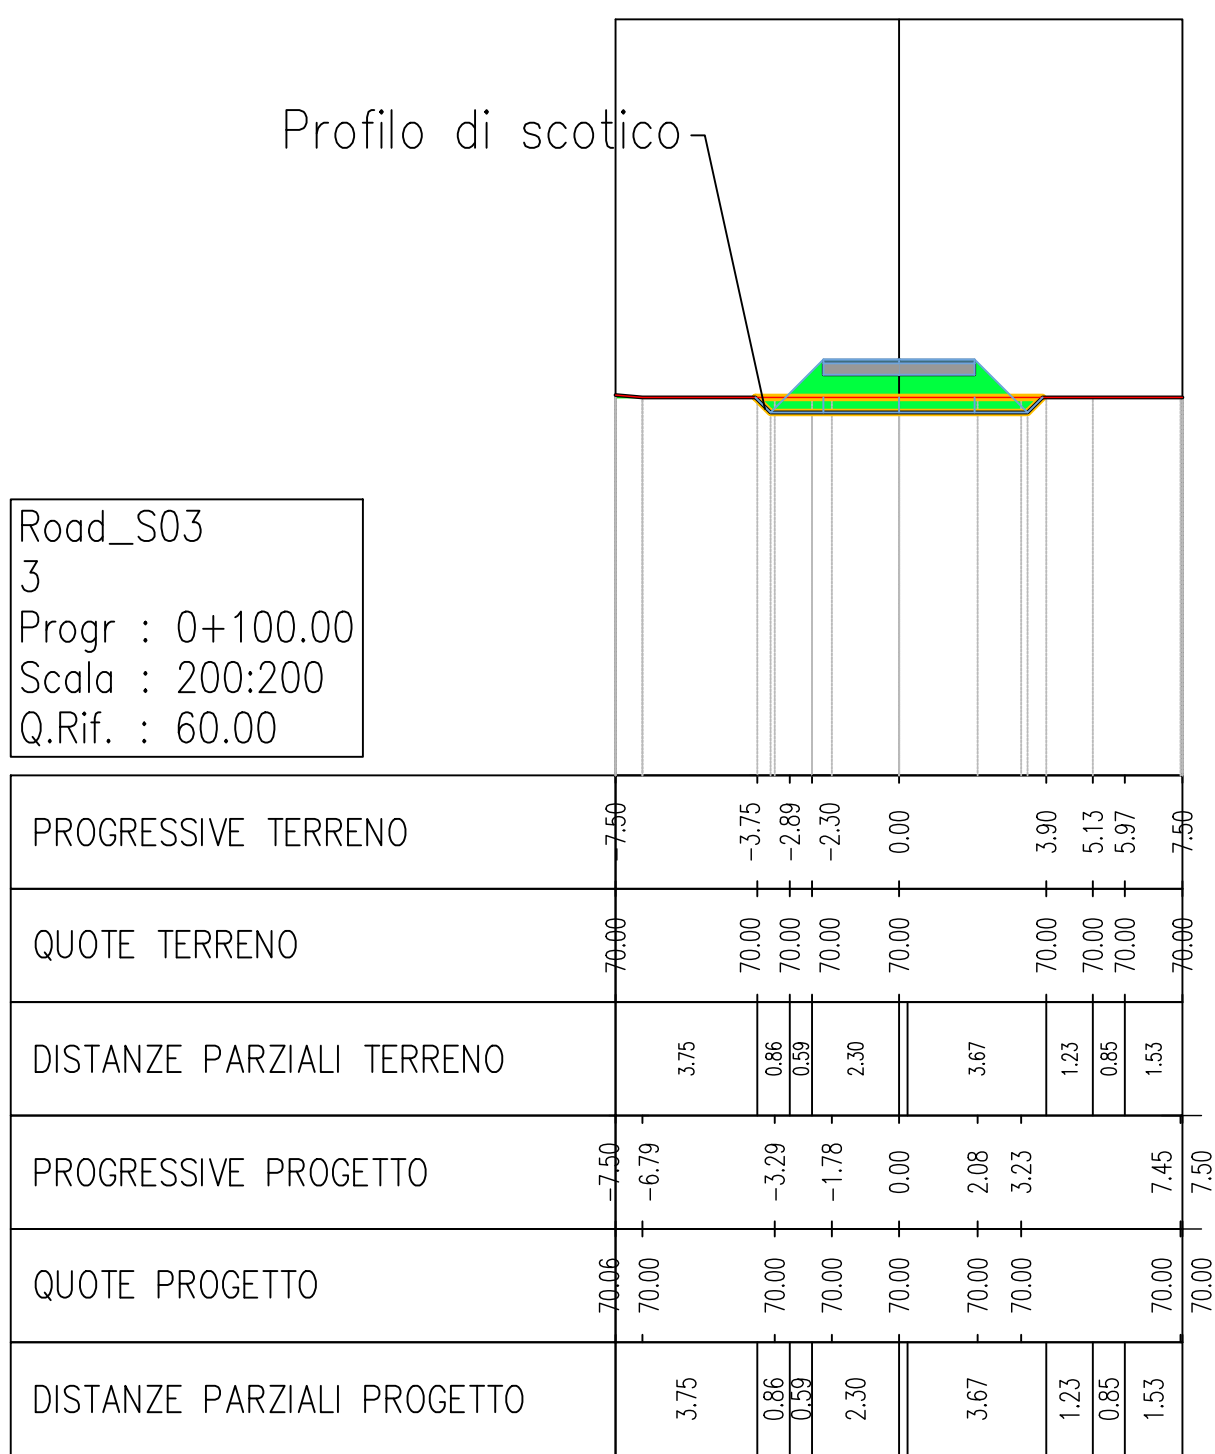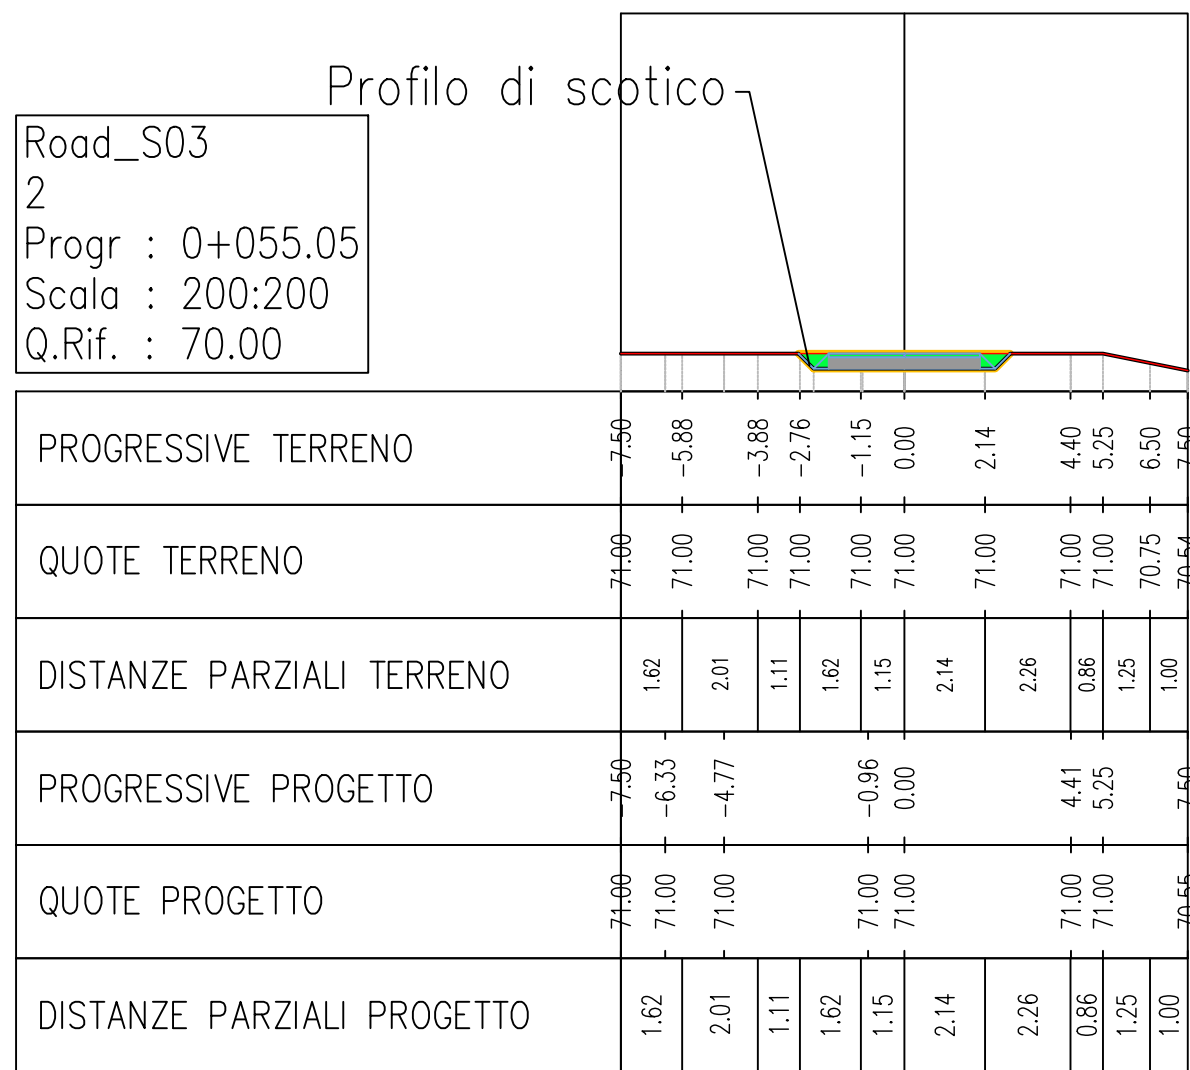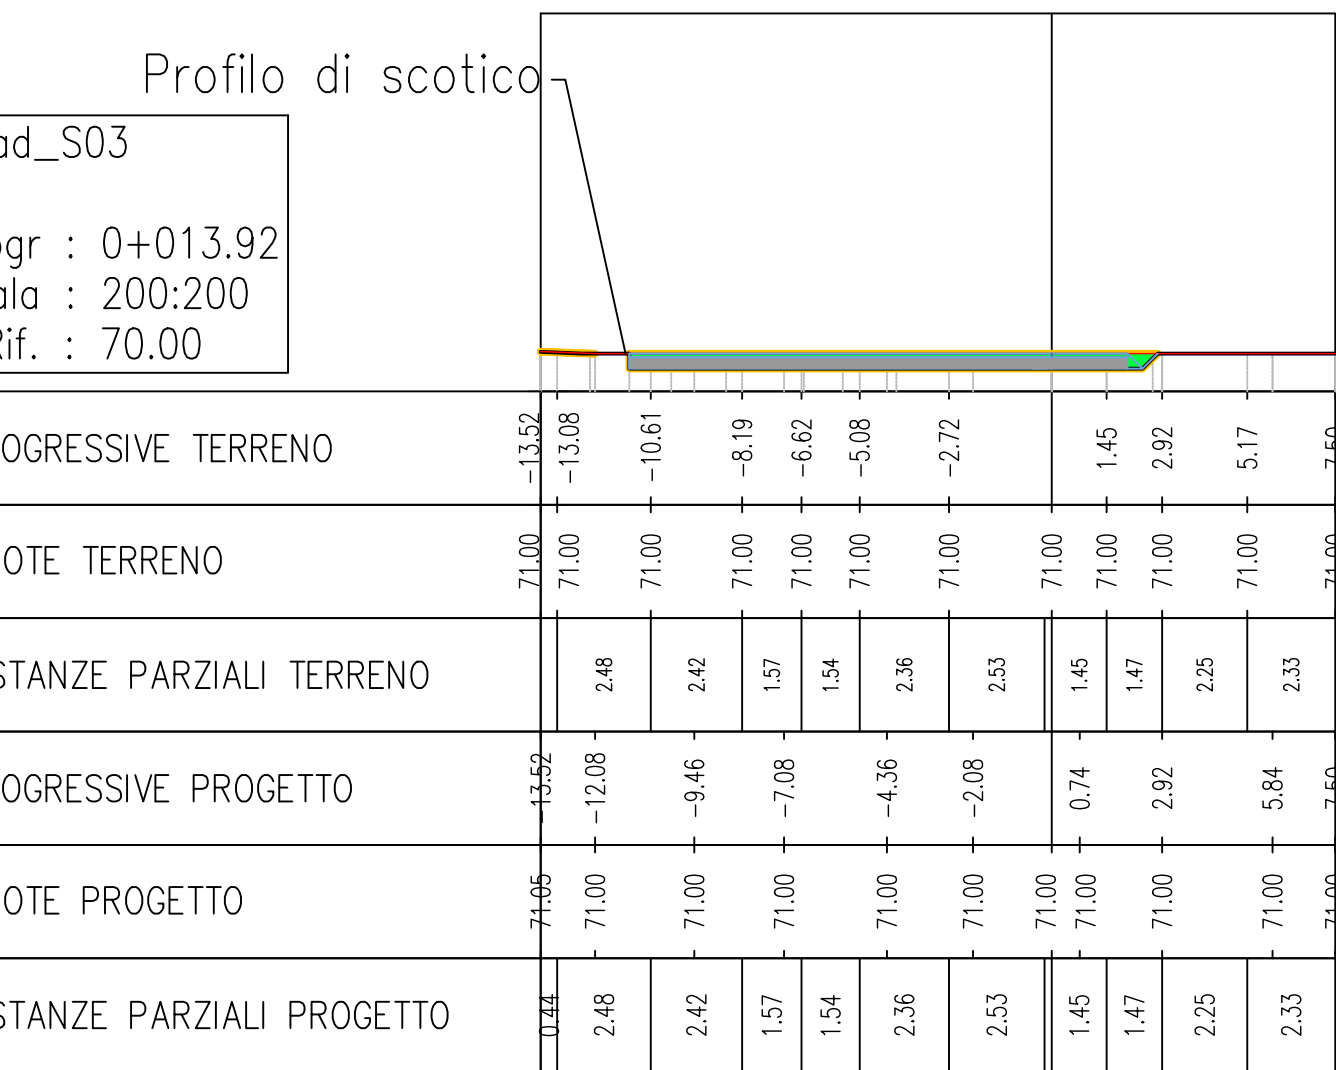

File sorgente: 991VQL8_ElaboratoGrafico_0_05 - F0478AT09A - Progetto stradale - Sezioni trasversali della viabilità di progetto.dwg

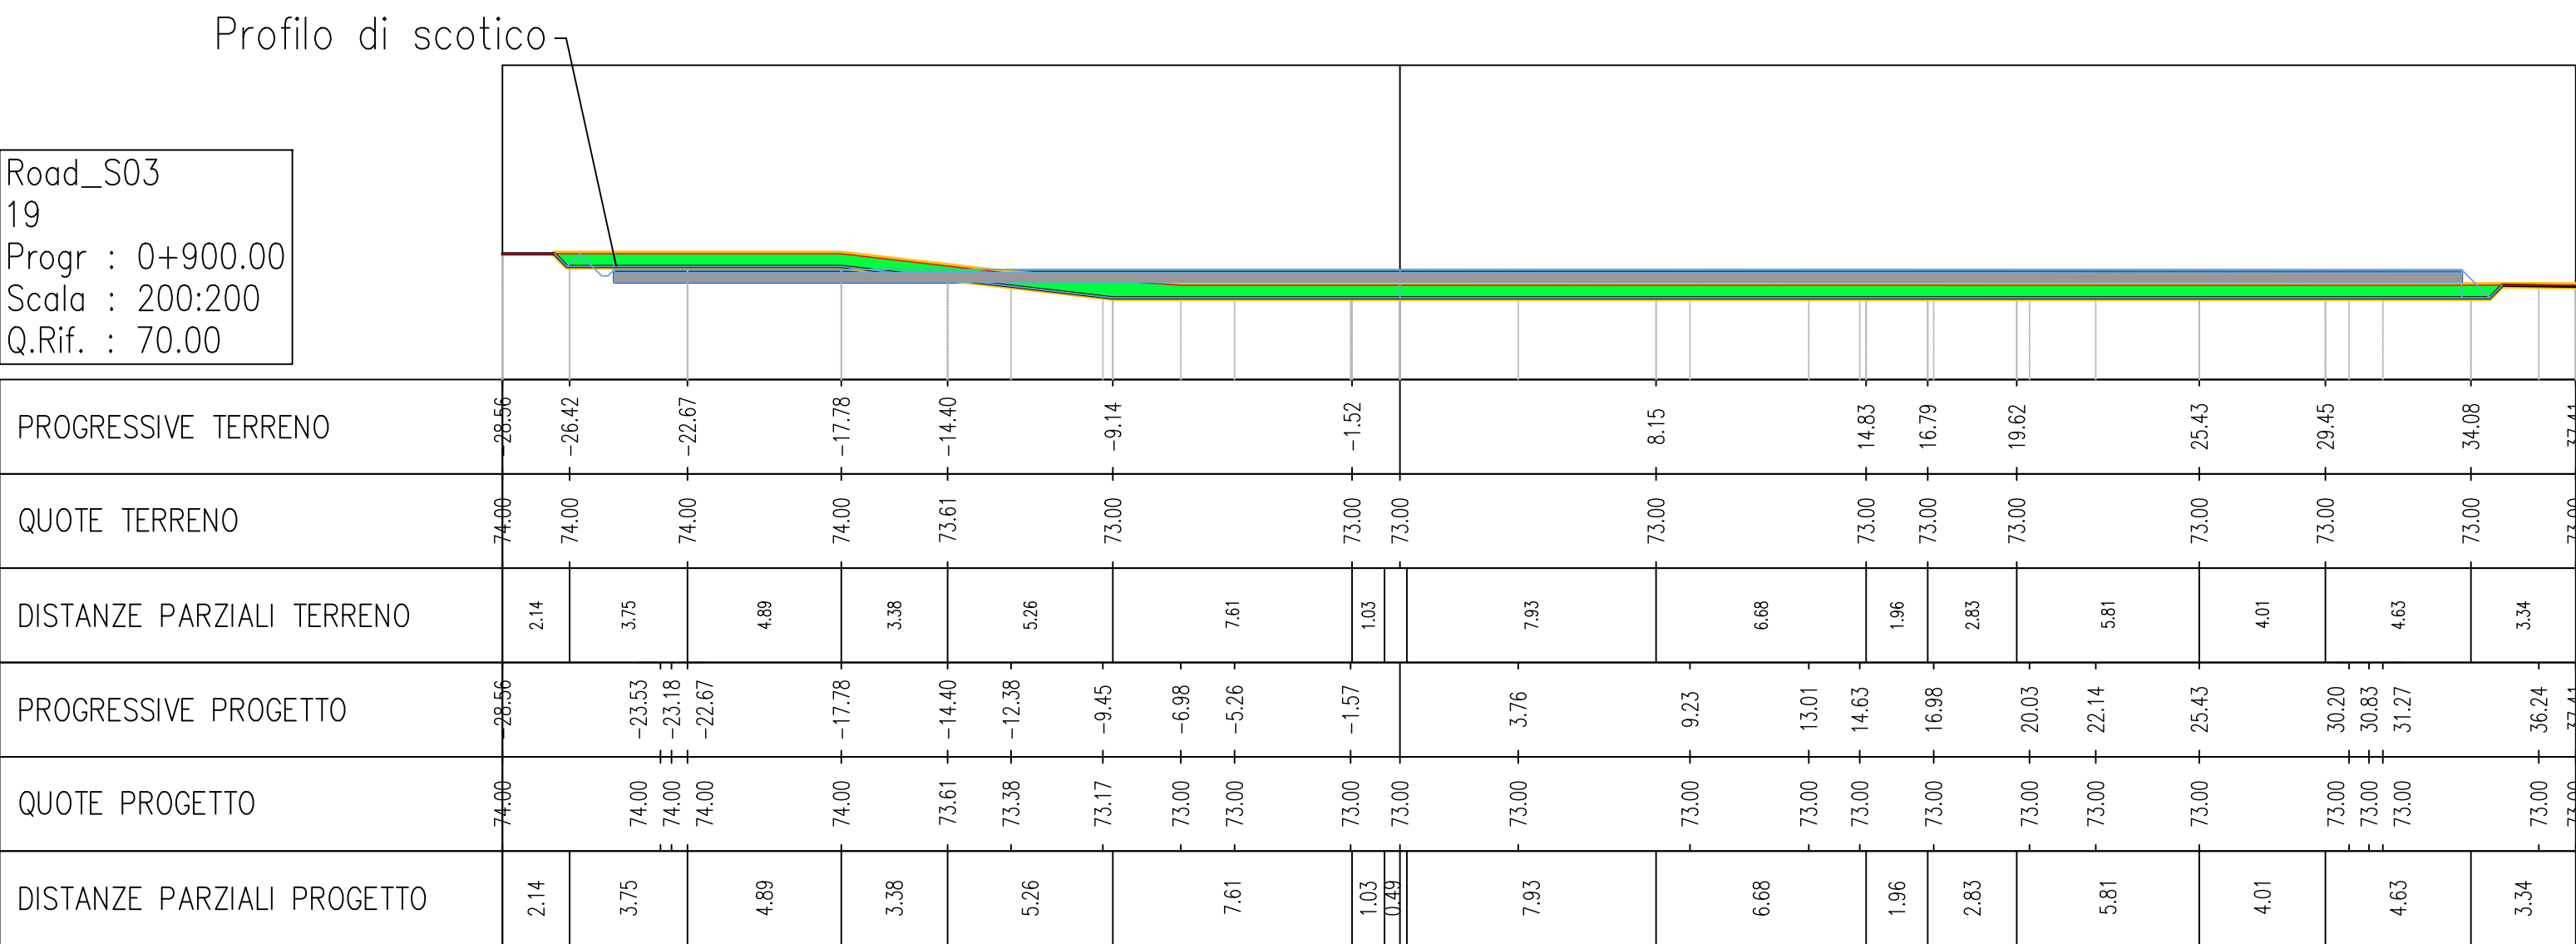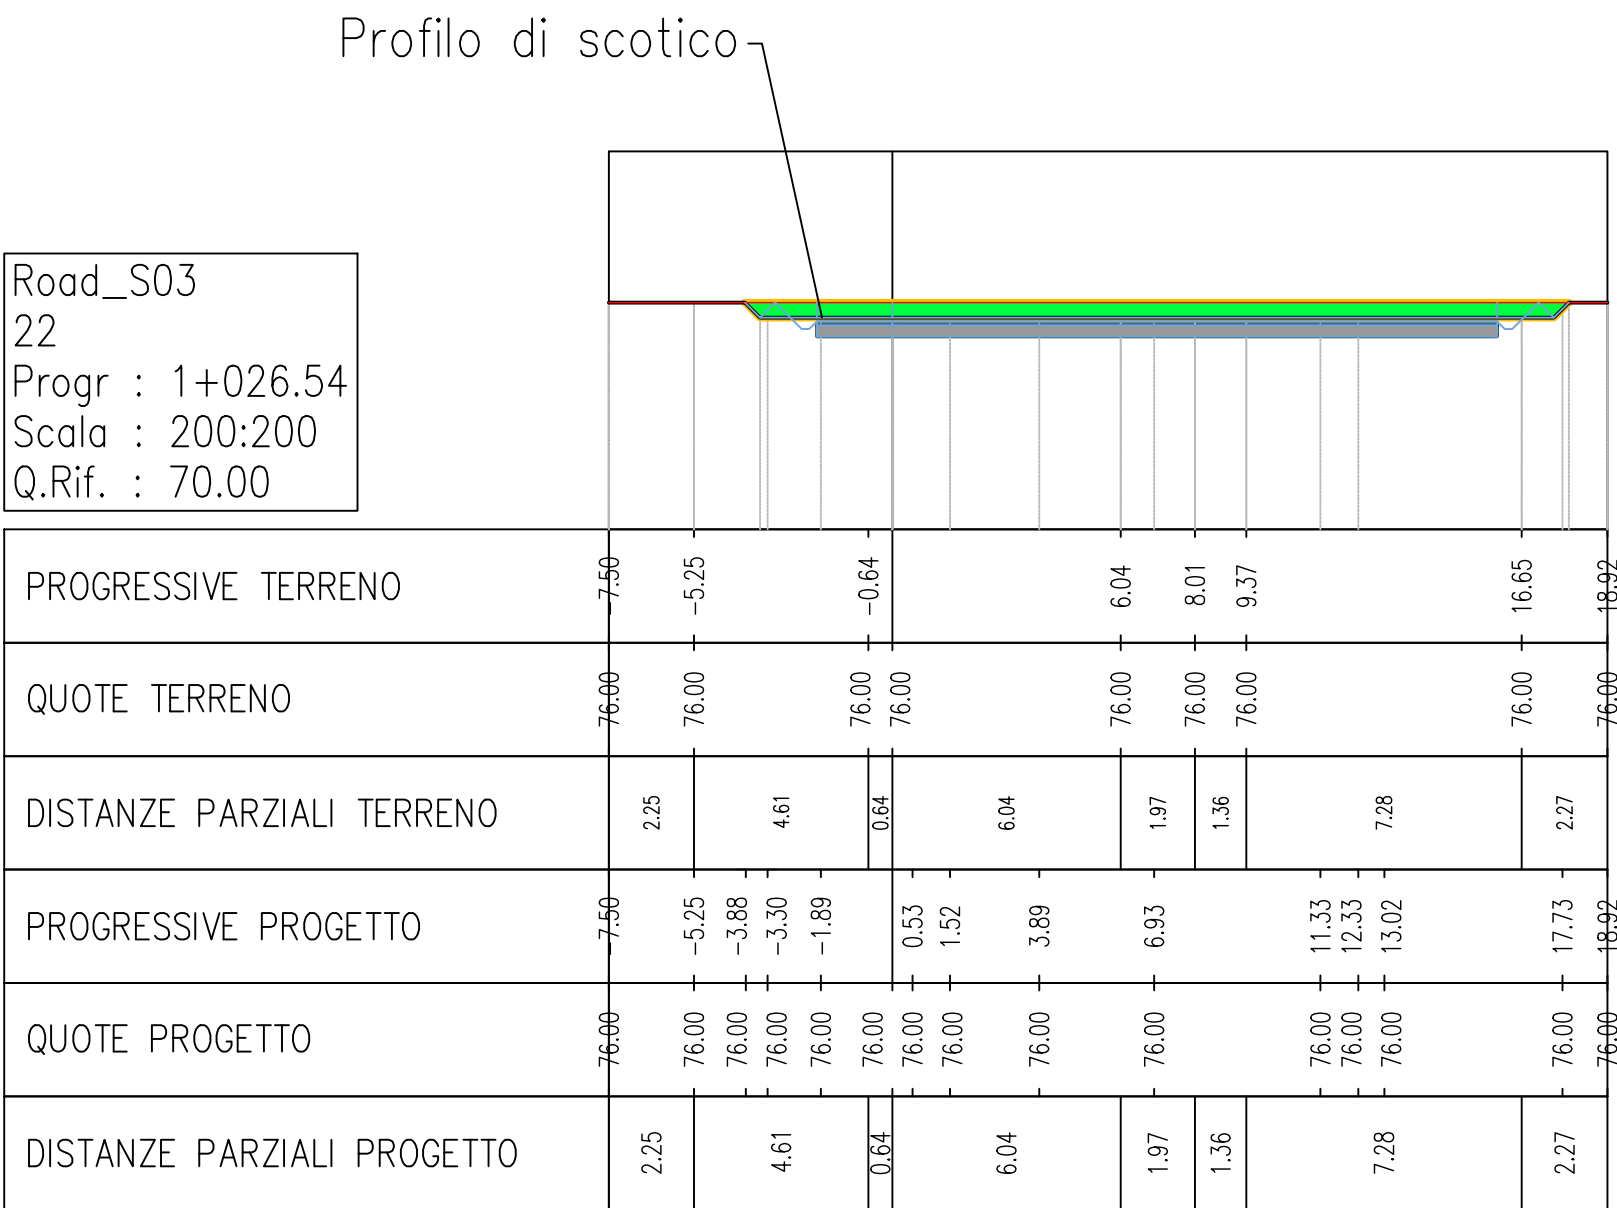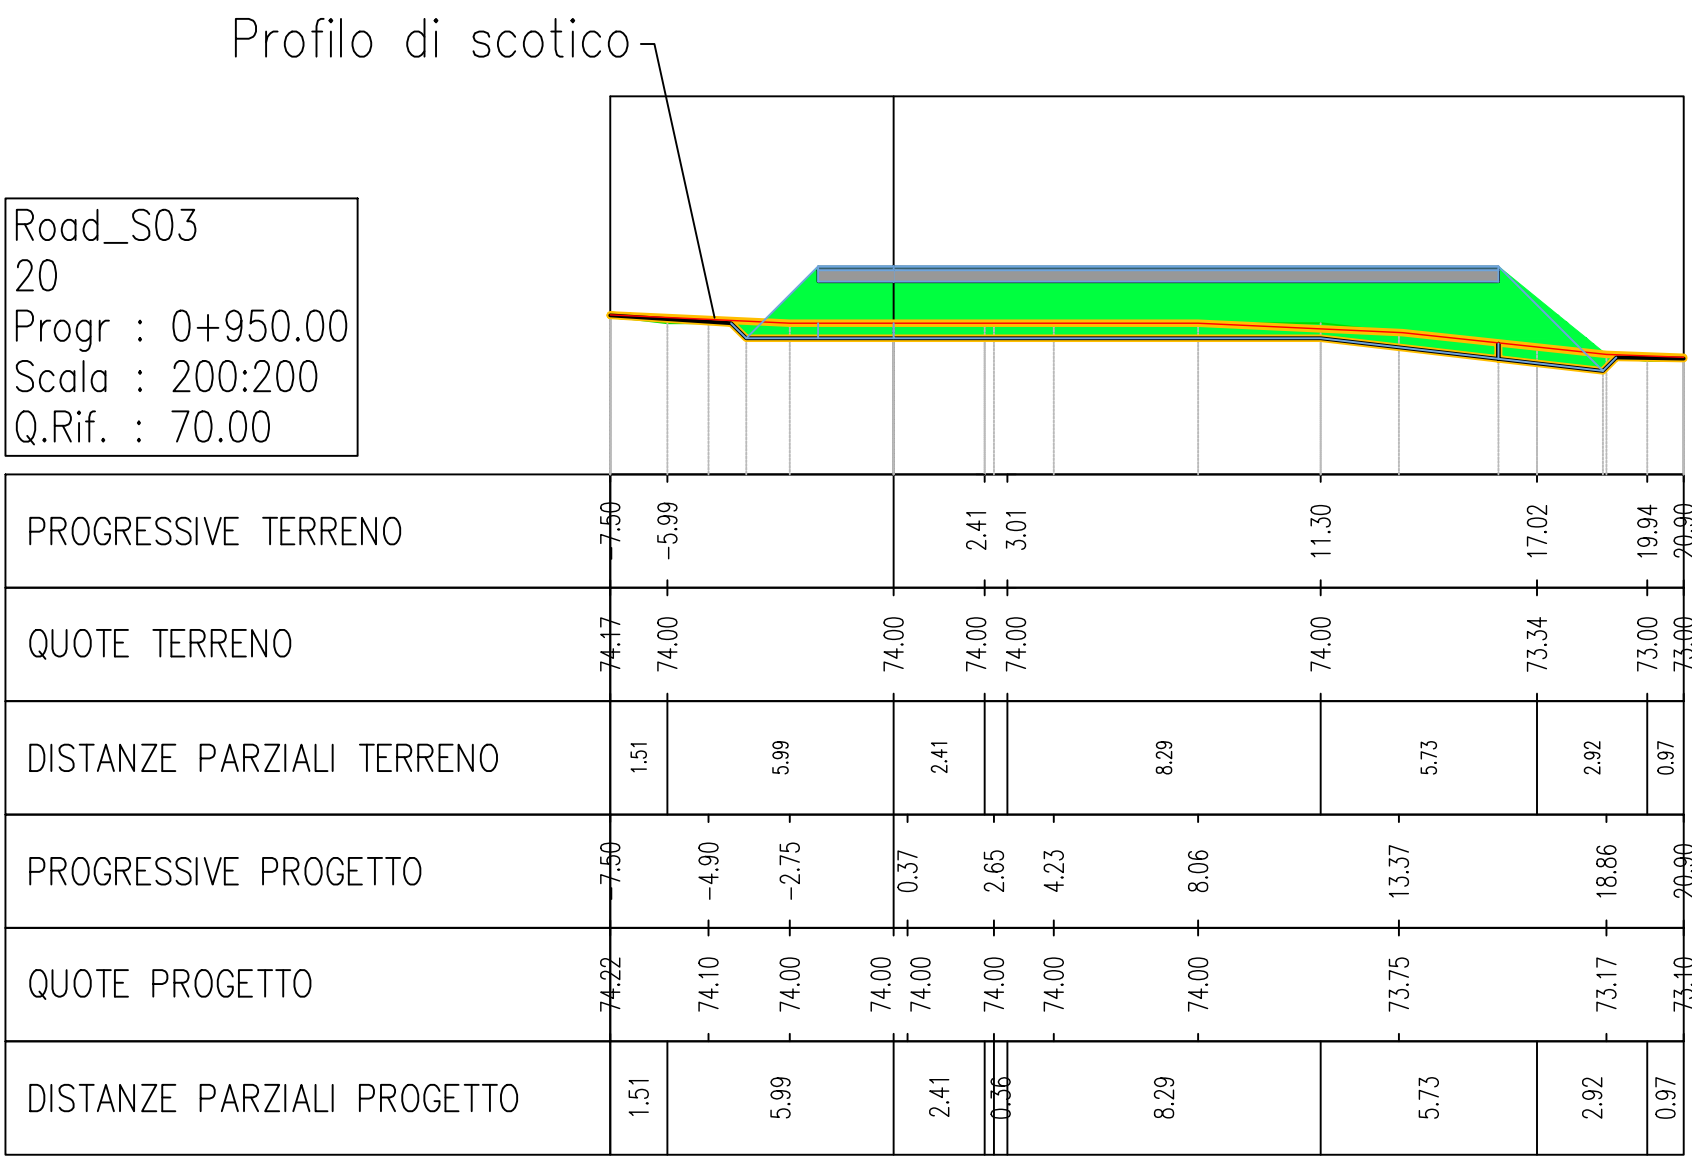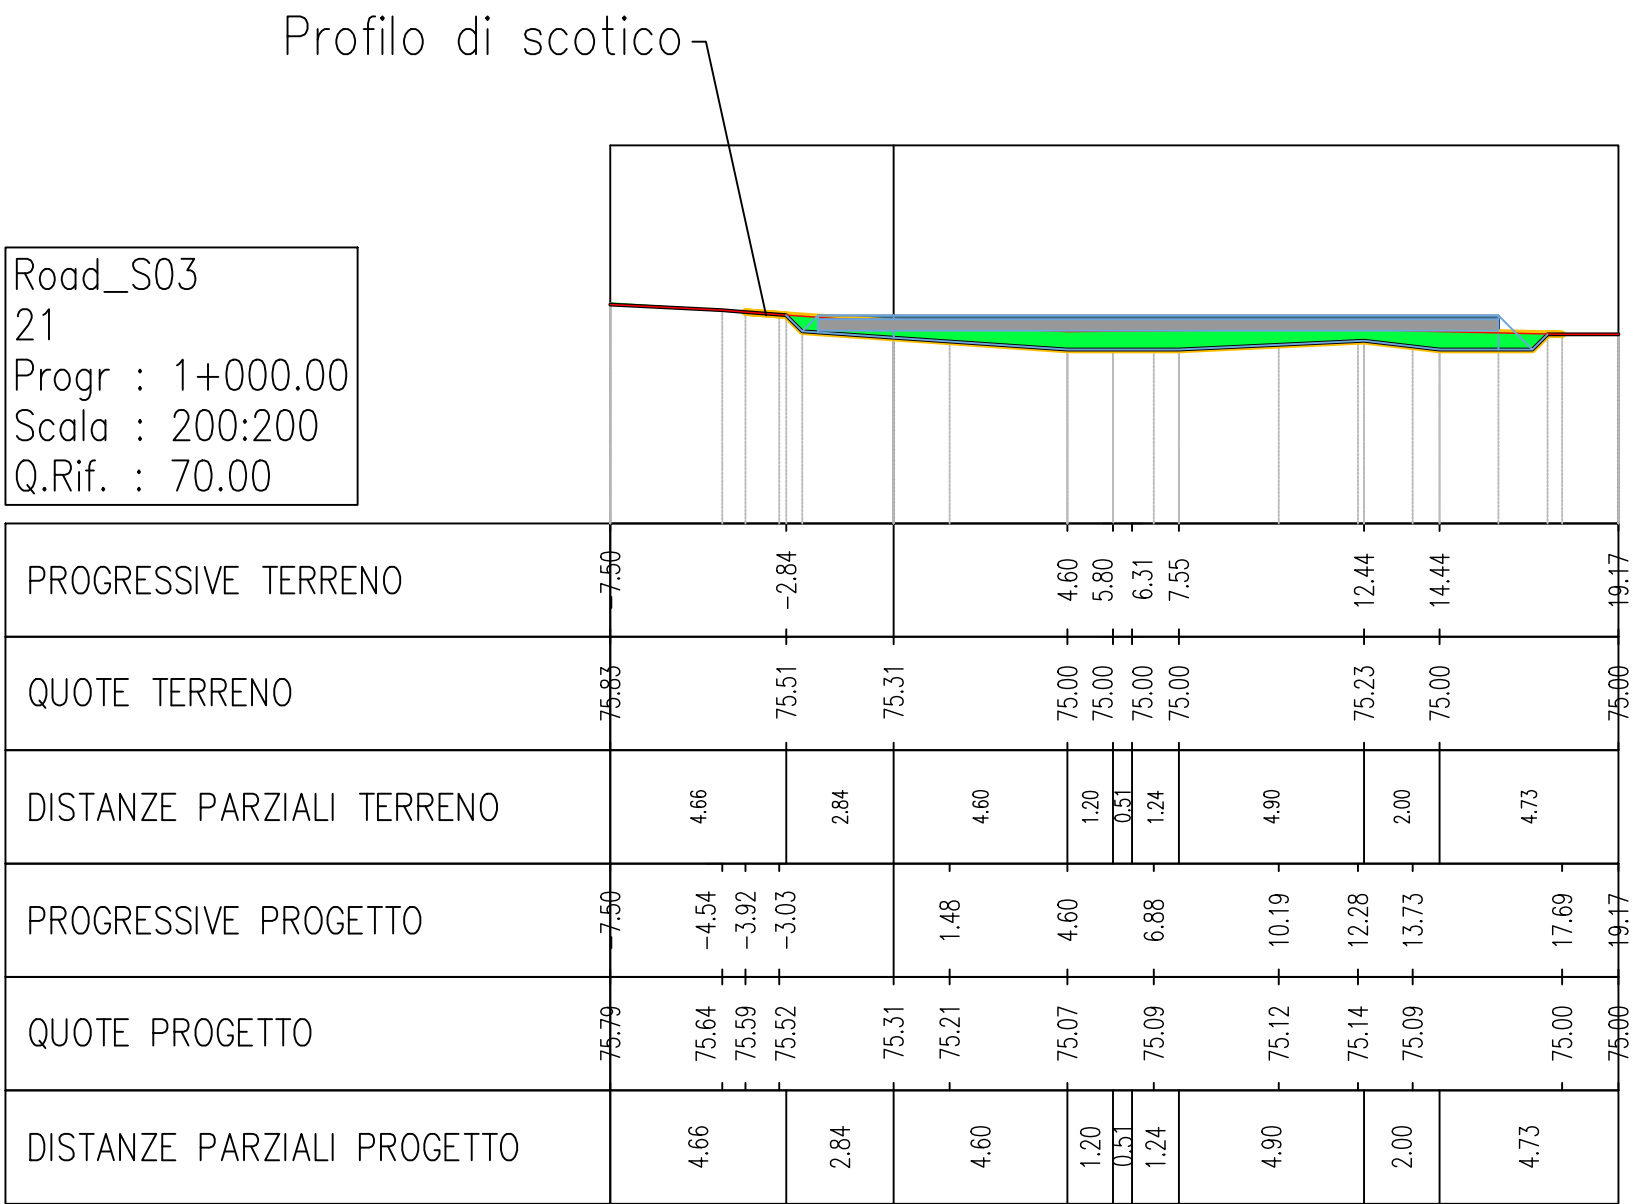



REGIONE
PUGLIA



PROVINCIA DI
LECCE



COMUNE DI
SALICE SALENTINO



COMUNE DI
NARDO



COMUNE DI
VEGLIE

PROGETTO DEFINITIVO

Impianto di produzione di energia elettrica da fonte eolica "Monteruga" di potenza nominale pari a 33 MW e relative opere connesse

Titolo elaborato

Progetto Stradale - Sezioni trasversali della viabilità di progetto 9 di 16

Codice elaborato

F0478AT09A

Scala

1:200

Riproduzione o consegna a terzi solo dietro specifica autorizzazione.

Progettazione



F4 ingegneria srl
Via Di Giura - Centro direzionale, 85100 Potenza
Tel: +39 0971 1944797 - Fax: +39 0971 55452
www.f4ingegneria.it - f4ingegneria@pec.it

Il Direttore Tecnico
(Ing. Giovanni Di Santo)



Gruppo di lavoro
Dott. For. Luigi ZUCCARO
Ing. Giorgio ZUCCARO
Ing. Giuseppe MANZI
Ing. Mariagrazia PIETRAFESA
Ing. Gerardo SCAVONE
Ing. Flavio Gerardo TRIANI
Arch. Gaia TELESICA
Dott.ssa Floriana GRUOSSO
Dott. Francesco NIGRO
Vito PIERI

Consulenze specialistiche









Committente



wpd Salentina S.r.l.
Corso d'Italia 83, 00198 Roma
Tel.: +39 06 960 353 01
https://www.wpd-italia.it/
wpdsalentinasi@legalmail.it

Data	Descrizione	Redatto	Verificato	Approvato
Settembre 2022	Prima emissione	FTR	GDS	GMA

File sorgente: 991VQL8_ElaboratoGrafico_0_05 - F0478AT09A - Progetto stradale - Sezioni trasversali della viabilità di progetto.dwg

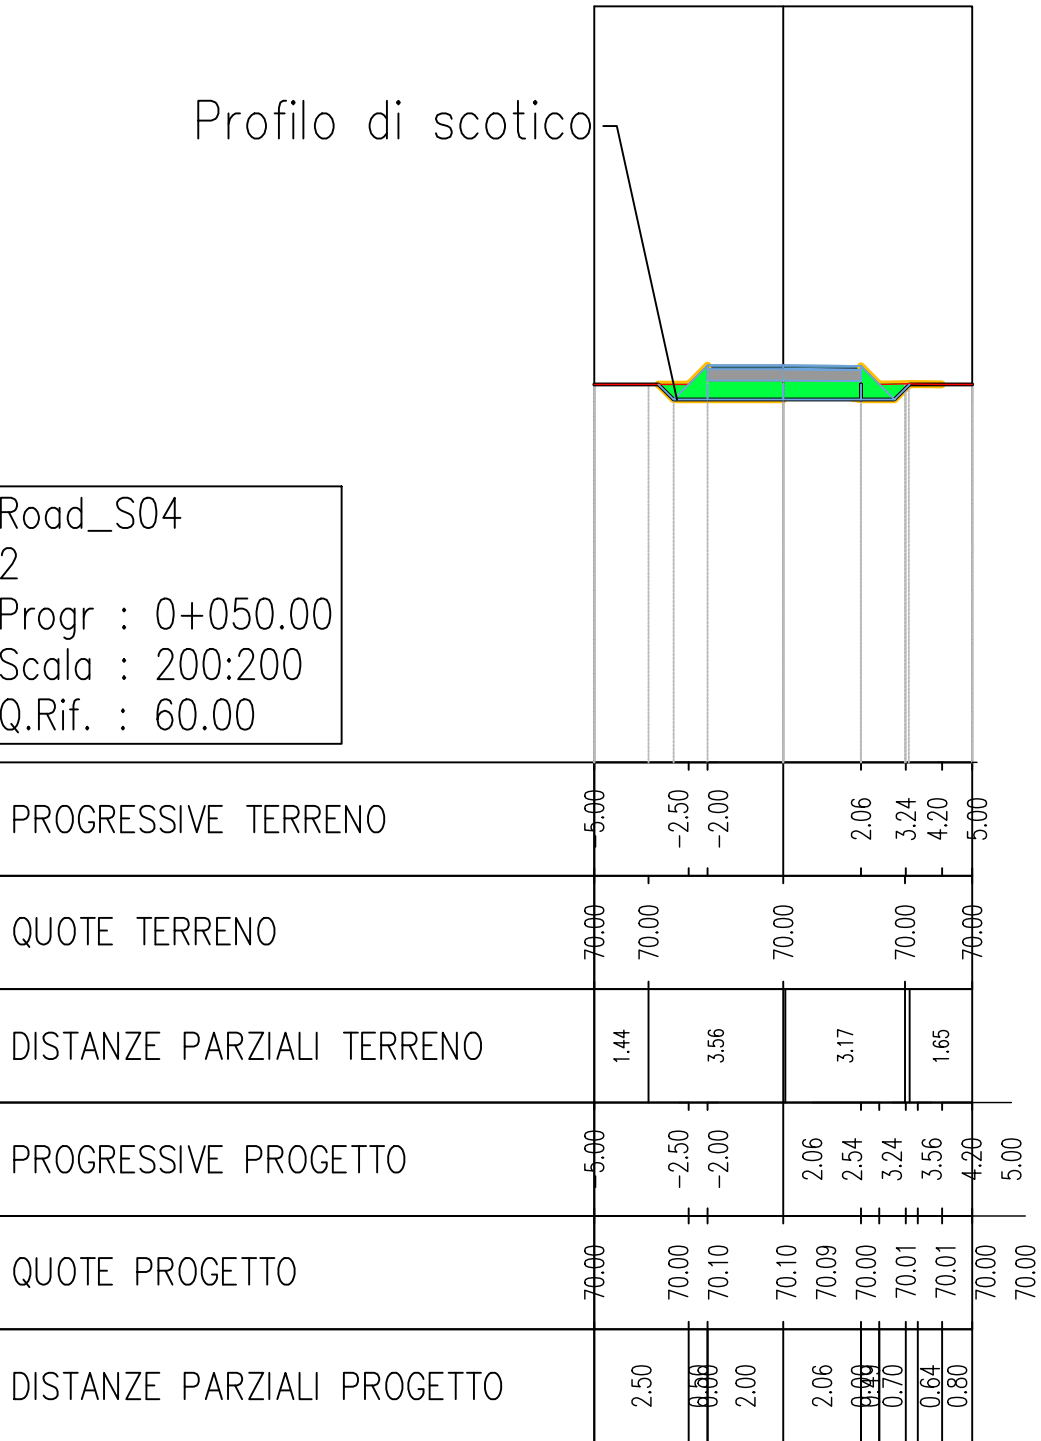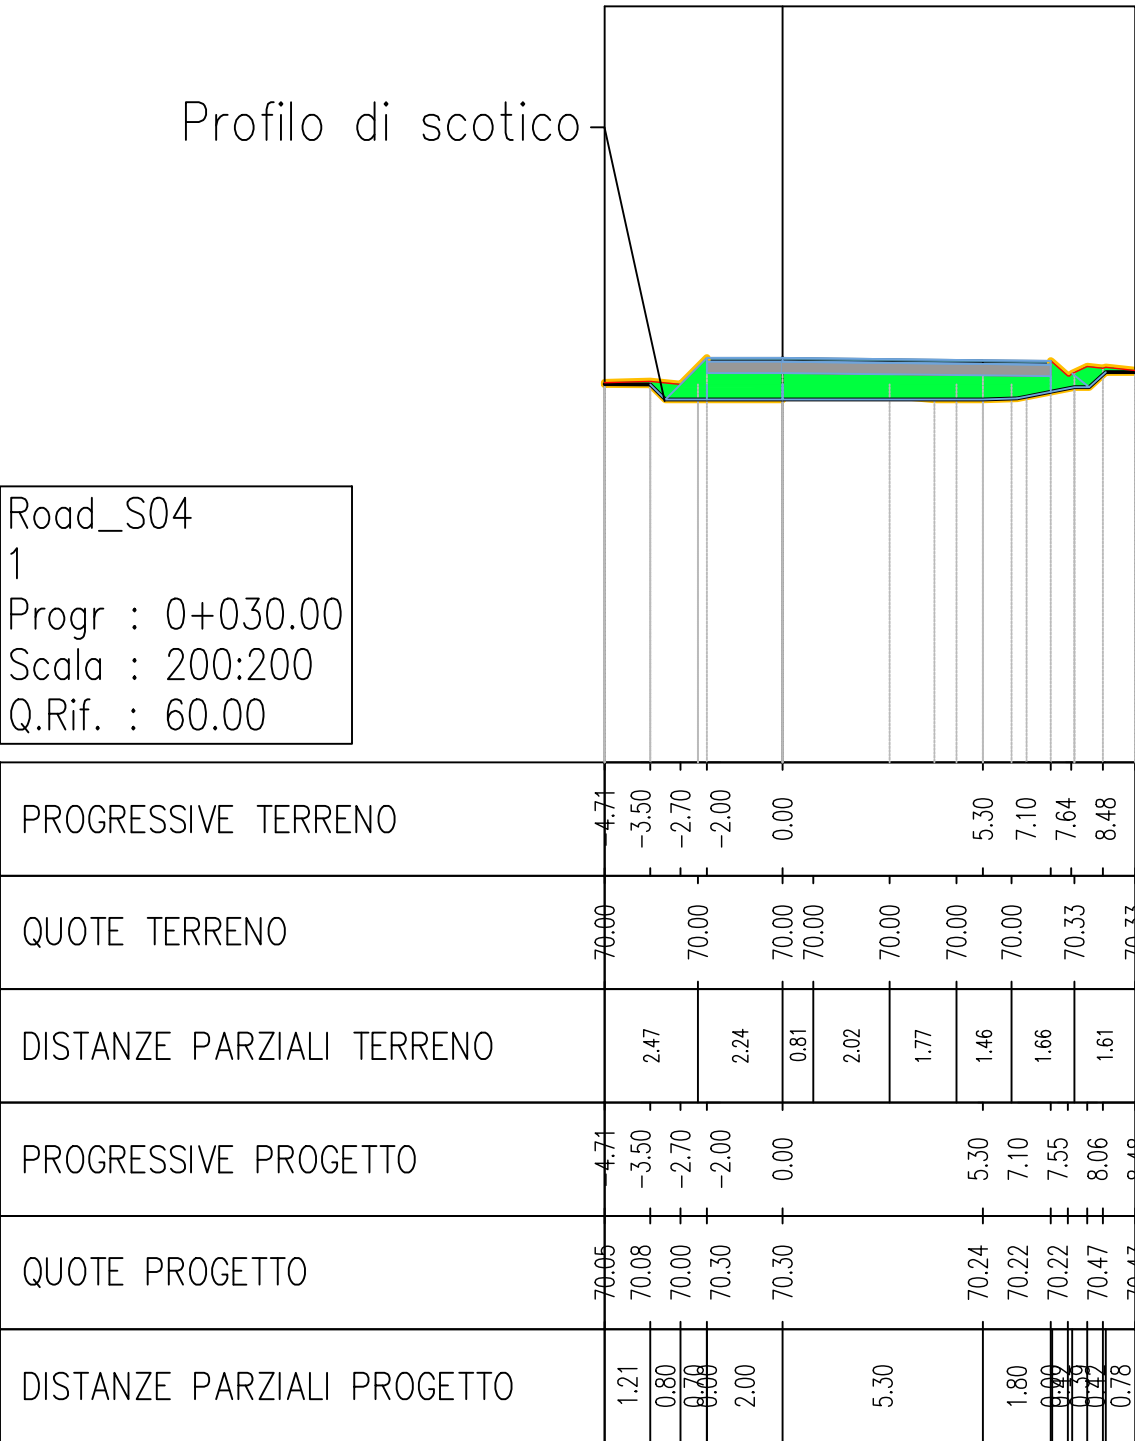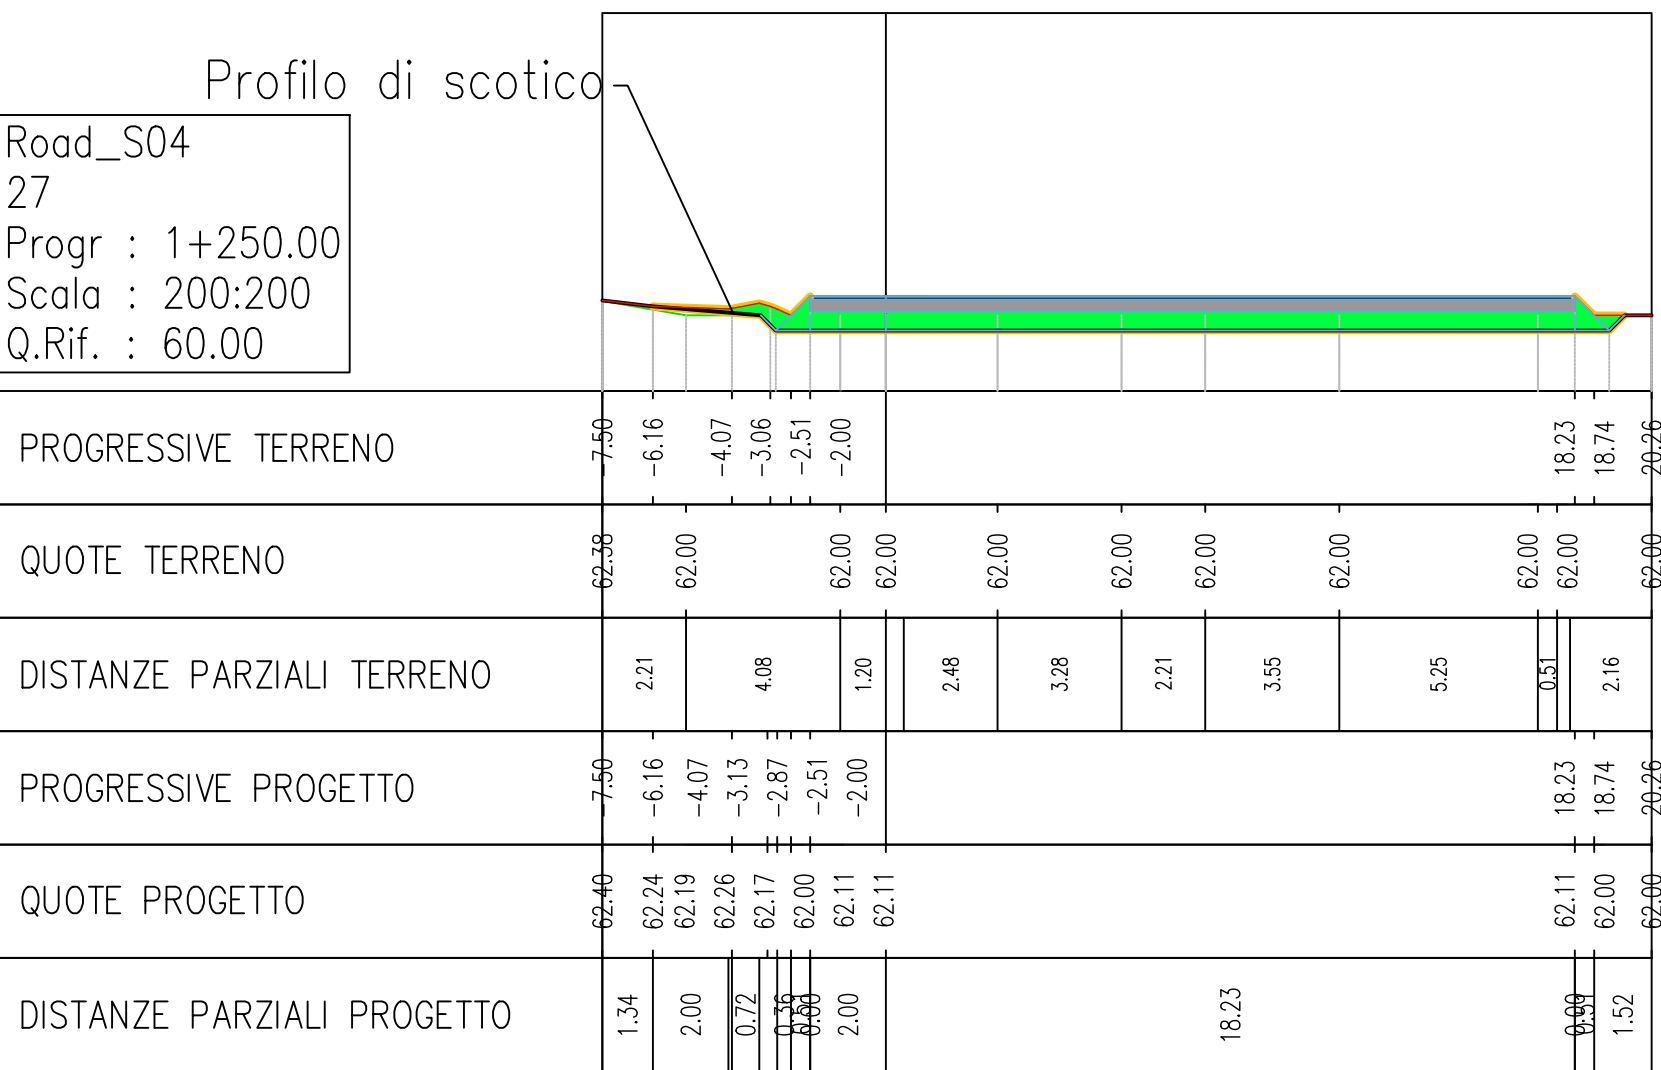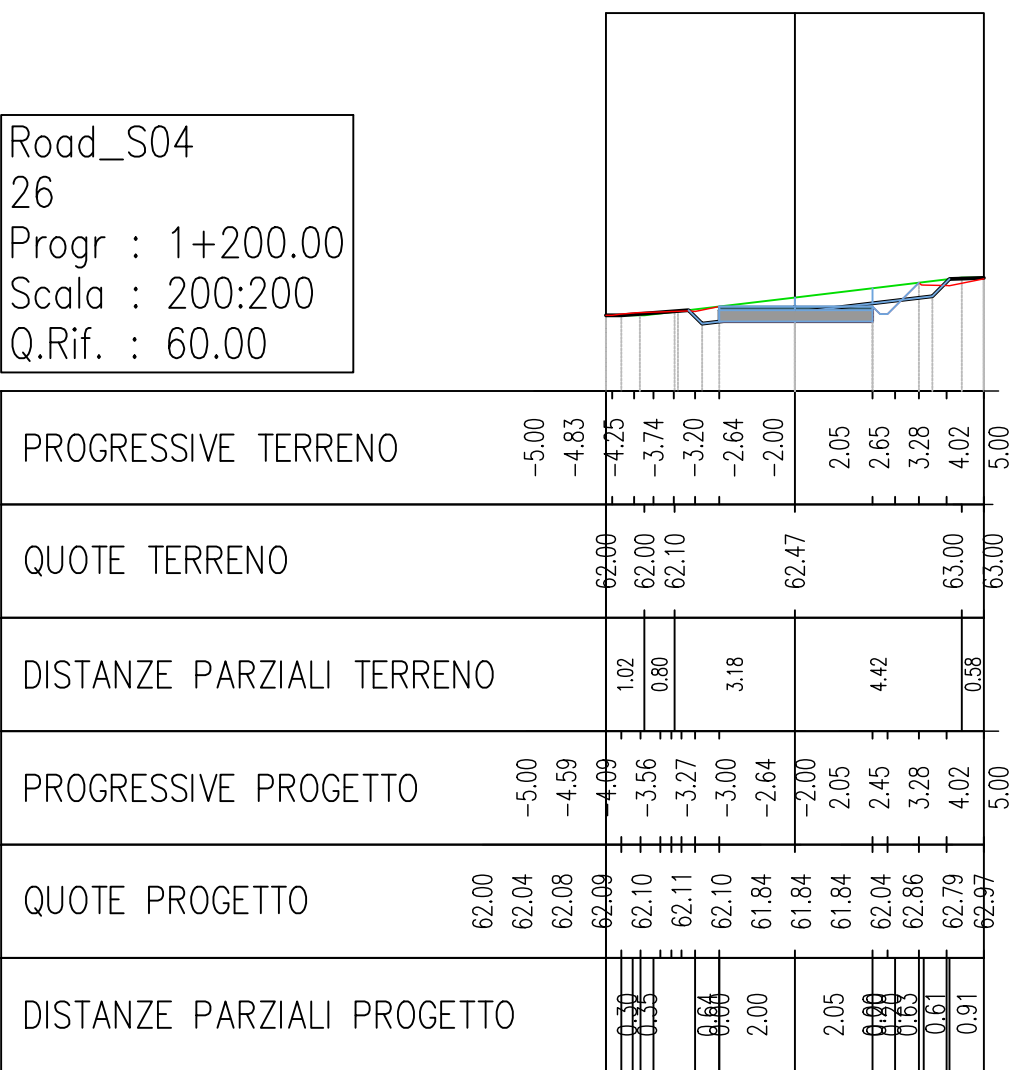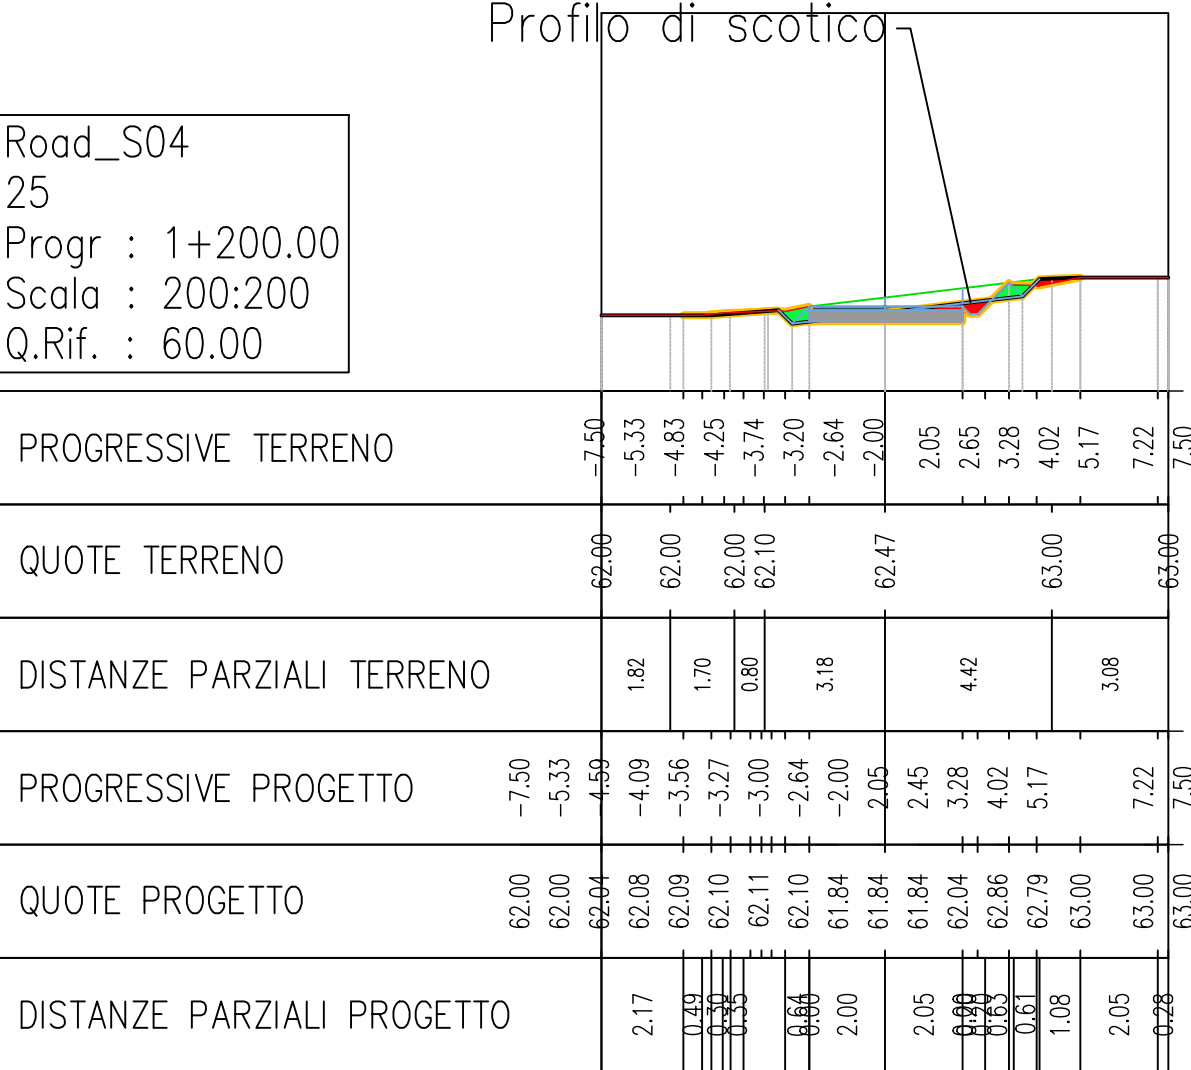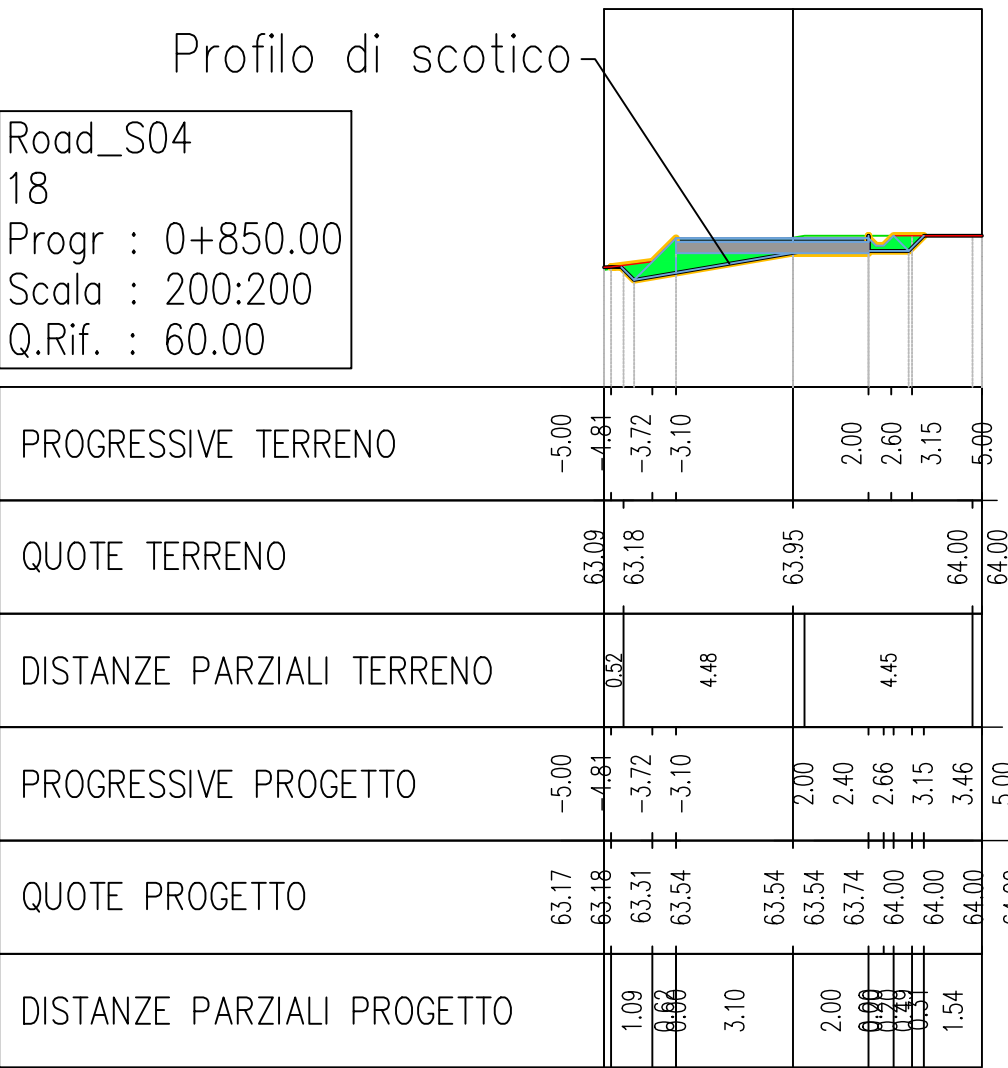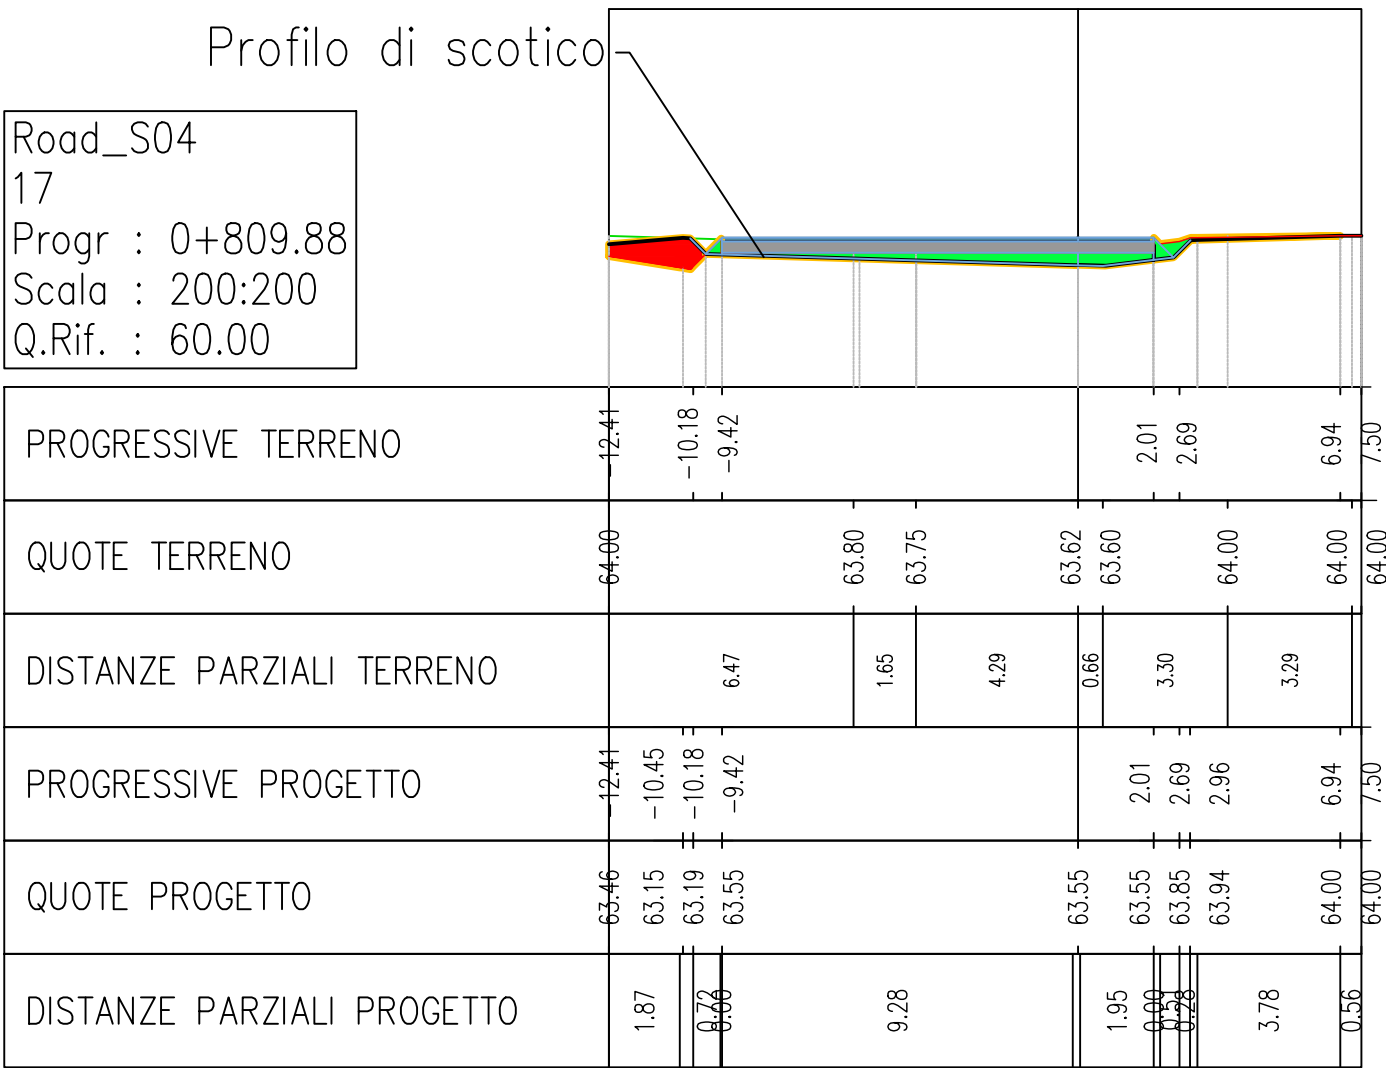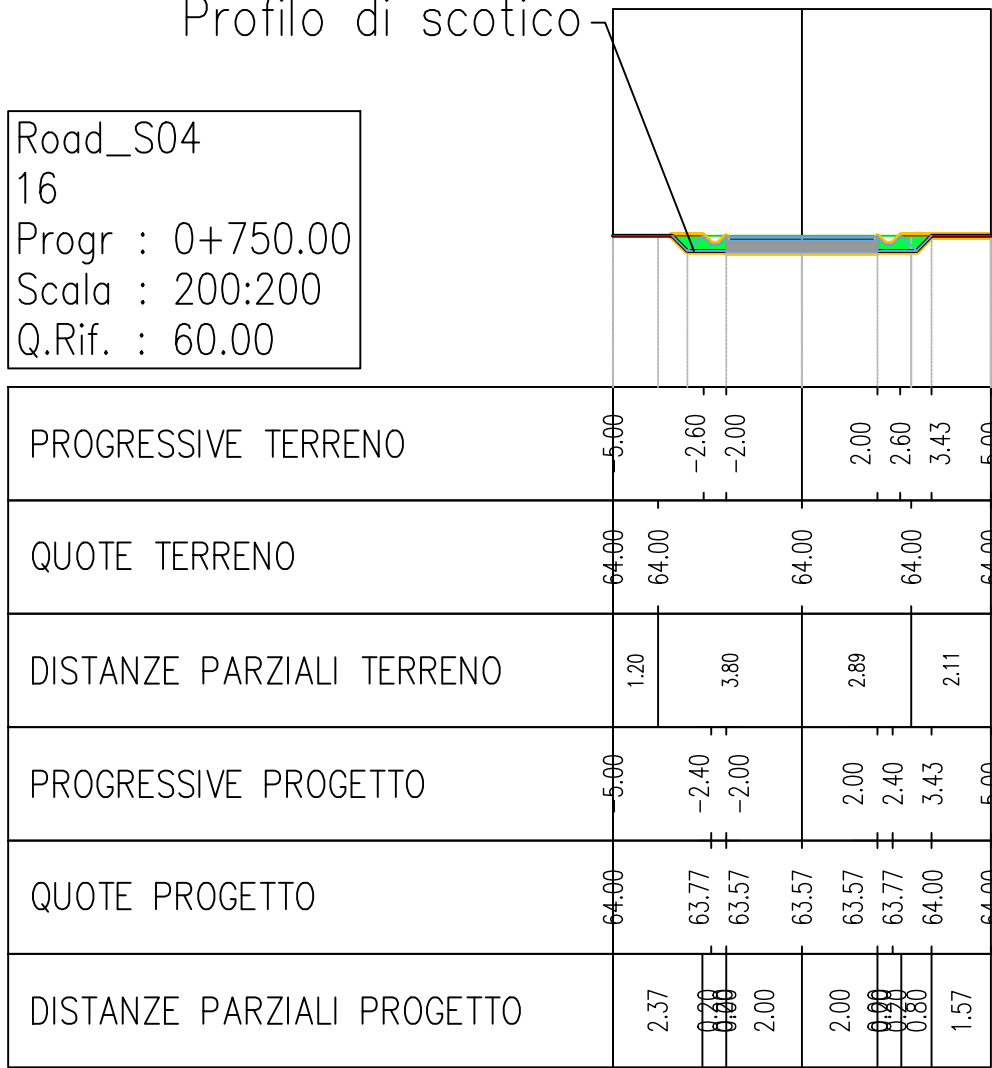

PROGETTO DEFINITIVO

Impianto di produzione di energia elettrica da fonte eolica "Monteruga" di potenza nominale pari a 33 MW e relative opere connesse

Titolo elaborato

Progetto Stradale - Sezioni trasversali della viabilità di progetto 121110

Codice elaborato

F0478AT09A

Scala

1:200

Riproduzione o consegna a terzi solo dietro specifica autorizzazione.

Progettazione

F4 ingegneria srl
Via Di Giura - Centro direzionale, 85100 Potenza
Tel: +39 0971 1944797 - Fax: +39 0971 55452
www.f4ingegneria.it - f4ingegneria@pec.it

Il Direttore Tecnico
(Ing. Giovanni Di Santo)

Gruppo di lavoro
Dott. For. Luigi ZUCCARO
Ing. Giorgio ZUCCARO
Ing. Giuseppe MANZI
Ing. Mariagrazia PIETRAFESA
Ing. Gerardo SCAVONE
Ing. Flavio Gerardo TRIANI
Arch. Gaia TELESCA
Dott.ssa Floriana GRUOSSO
Dott. Francesco NIGRO
Vito PIERI

Società certificata secondo le norme UNI-EN ISO 9001:2015 e UNI-EN ISO 14001:2015 per l'erogazione di servizi di ingegneria nei settori: civile, idraulica, acustica, energia, ambiente (settore IAF: 34).






Consulenze specialistiche


Committente

wpd Salentina S.r.l.
Corso d'Italia 83, 00198 Roma
Tel.: +39 06 960 353 01
https://www.wpd-italia.it/
wpdsalentinasi@legalmail.it




Data	Descrizione	Redatto	Verificato	Approvato
Settembre 2022	Prima emissione	FTR	GDS	GMA

File sorgente: 991VQL8_ElaboratoGrafico_0_05 - F0478AT09A - Progetto stradale - Sezioni trasversali della viabilità di progetto.dwg

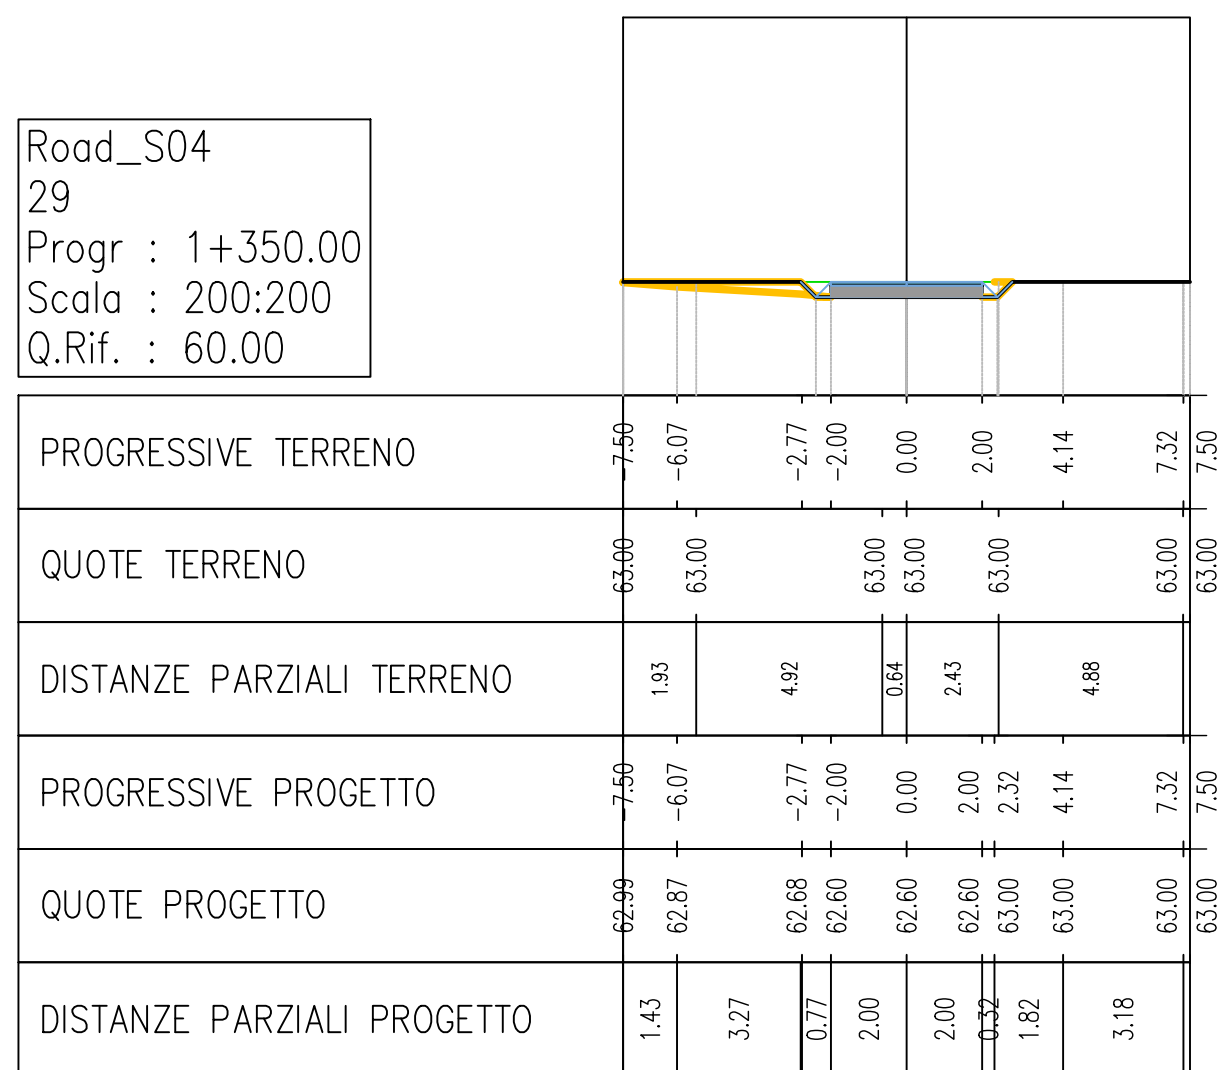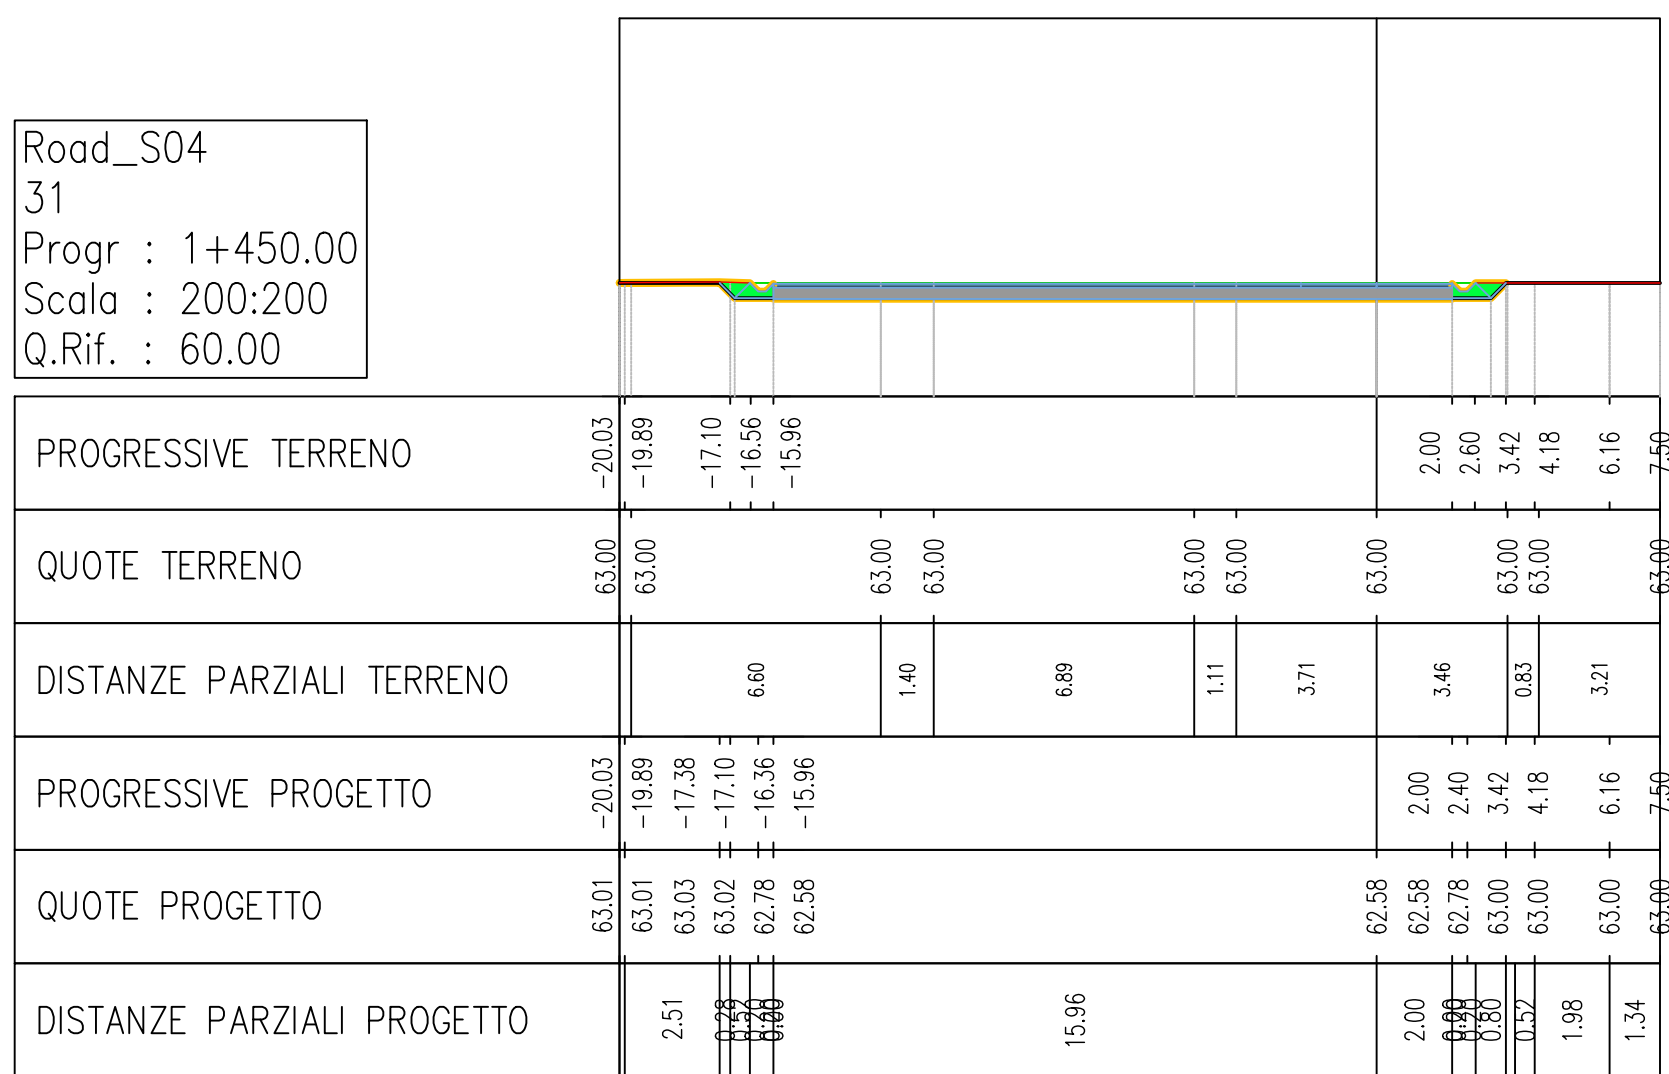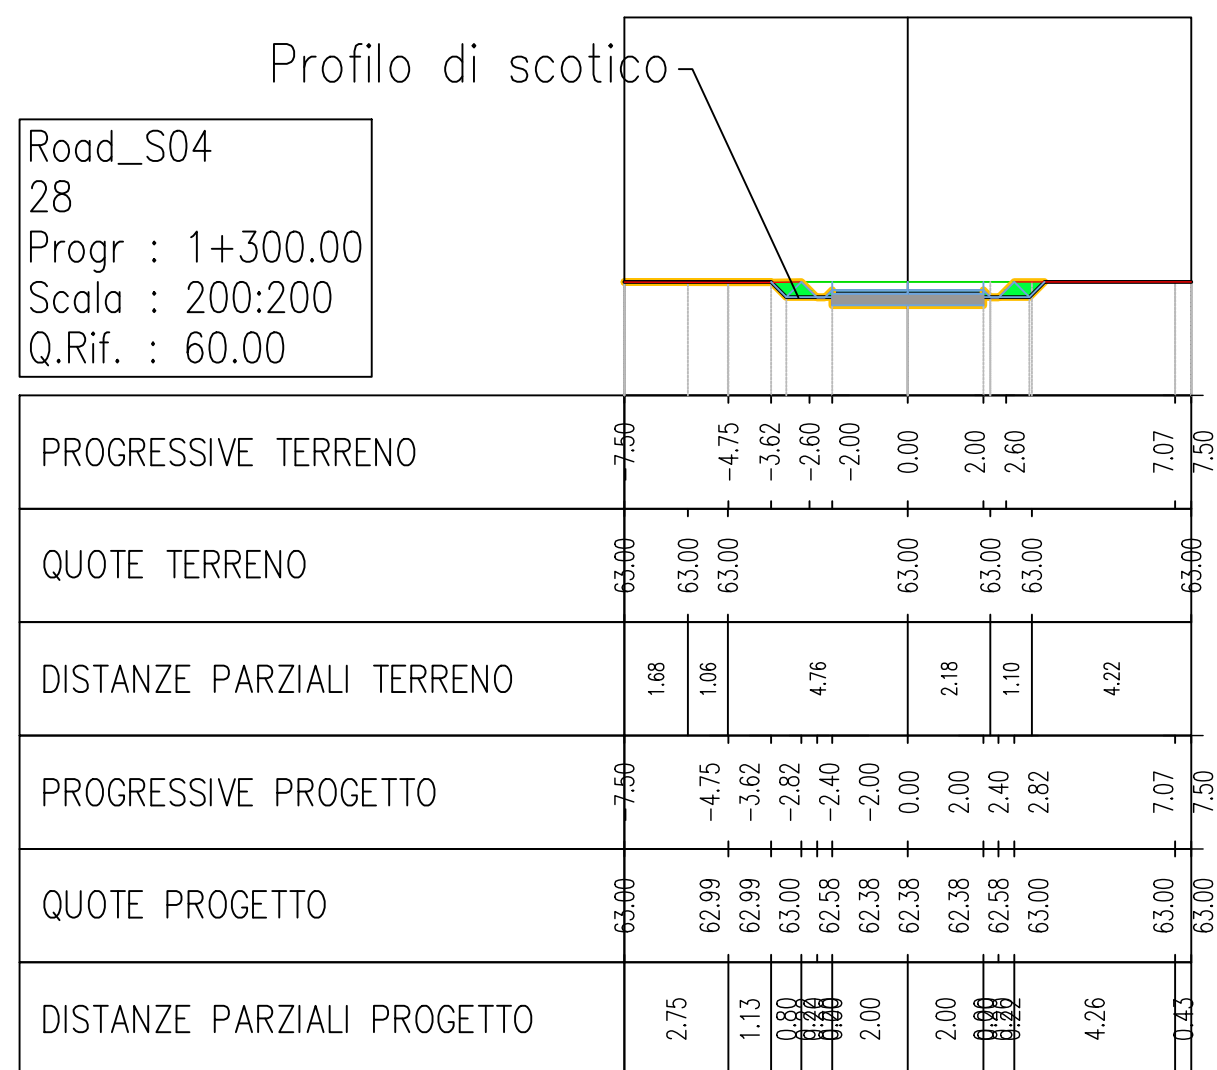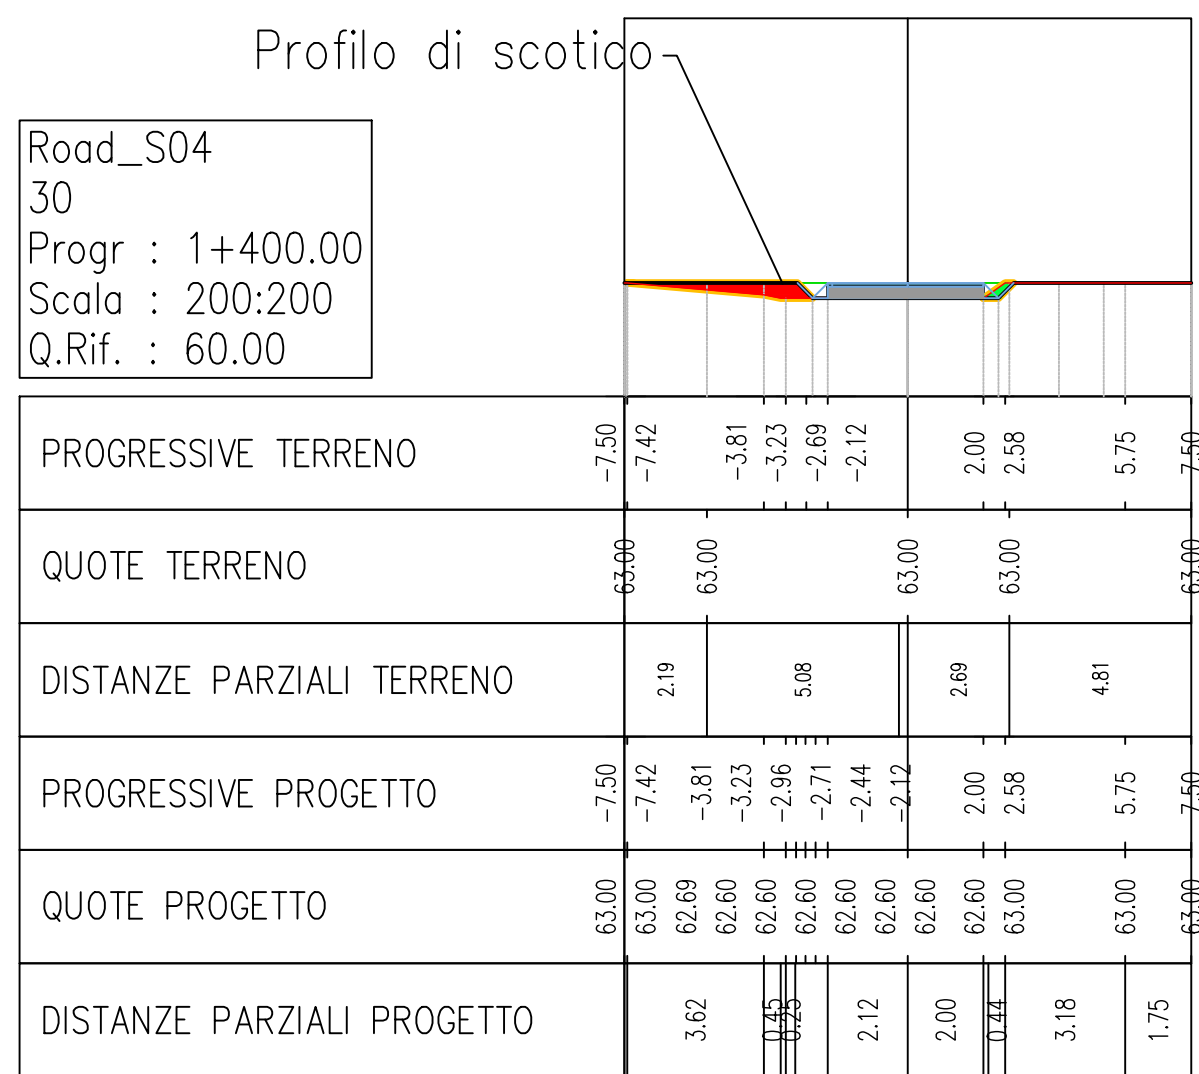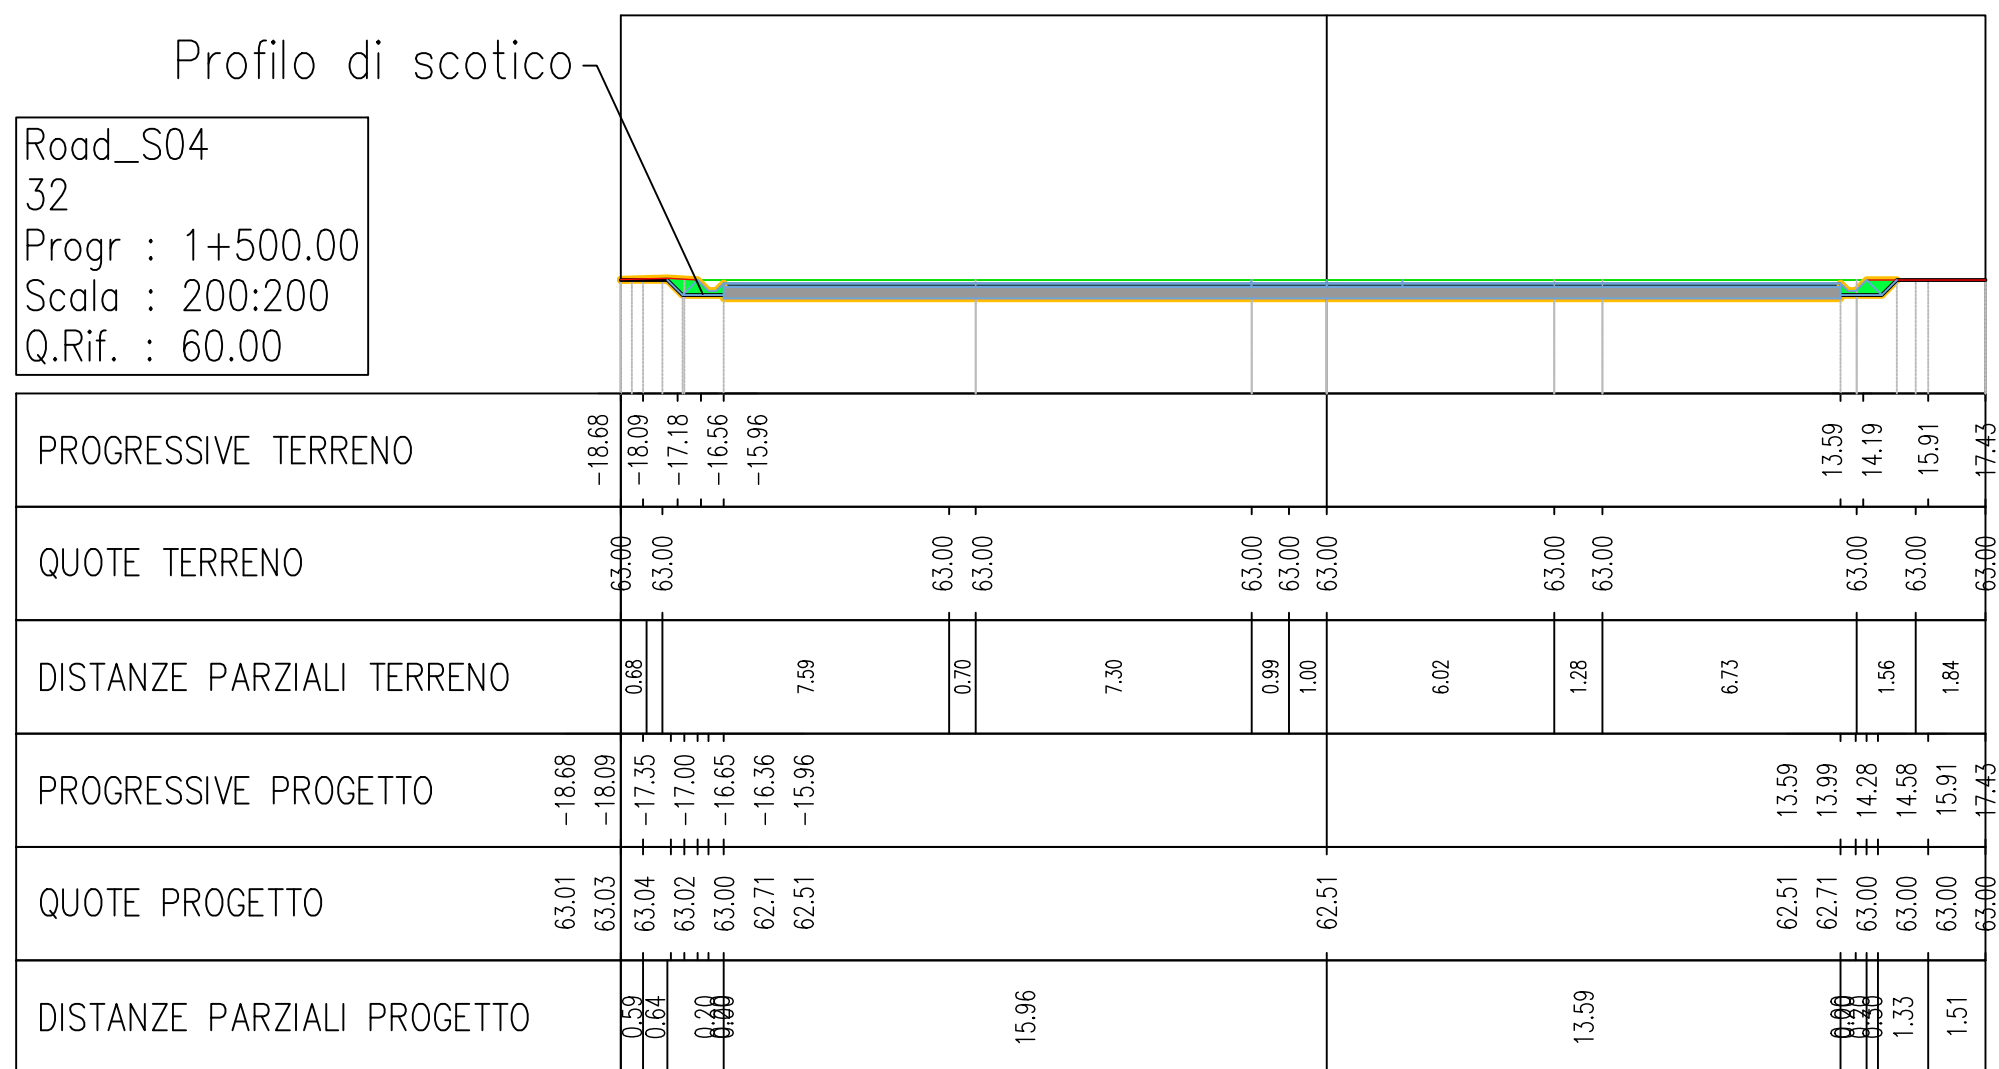









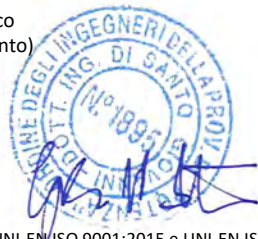
REGIONE PUGLIA					PROVINCIA DI LECCE					COMUNE DI SALICE SALENTINO					COMUNE DI NARDÒ					COMUNE DI VEGLIE														
PROGETTO DEFINITIVO																																		
Impianto di produzione di energia elettrica da fonte eolica "Monteruga" di potenza nominale pari a 33 MW e relative opere connesse																																		
Titolo elaborato										Codice elaborato F0478AT09A																								
Progetto Stradale - Sezioni trasversali della viabilità di progetto 151413										Scala 1:200																								
Riproduzione o consegna a terzi solo dietro specifica autorizzazione.																																		
Progettazione																																		
 F4 ingegneria srl Via Di Giura - Centro direzionale, 85100 Potenza Tel: +39 0971 1944797 - Fax: +39 0971 55452 www.f4ingegneria.it - f4ingegneria@pec.it										 Il Direttore Tecnico (ing. Giovanni Di Santo)															Gruppo di lavoro Dott. For. Luigi ZUCCARO Ing. Giorgio ZUCCARO Ing. Giuseppe MANZI Ing. Mariagrazia PIETRAFESA Ing. Gerardo SCAVONE Ing. Flavio Gerardo TRIANI Arch. Gaia TELES Dott.ssa Floriana GRUOSSO Dott. Francesco NIGRO Vito PIERRI									
  Società certificata secondo le norme UNI-EN ISO 9001:2015 e UNI-EN ISO 14001:2015 per l'erogazione di servizi di ingegneria nei settori: civile, idraulica, acustica, energia, ambiente (settore IAF: 34).																																		
Consulenze specialistiche																																		
Committente																																		
 wpd Salentina S.r.l. Corso d'Italia 83, 00198 Roma Tel.: +39 06 960 353 01 https://www.wpd-italia.it/ wpdsalentinasrl@legalmail.it																																		
Data					Descrizione					Redatto					Verificato					Approvato														
Settembre 2022					Prima emissione					FTR					GDS					GMA														

File sorgente: 991VQL8_ElaboratoGrafico_0_05 - F0478AT09A - Progetto stradale - Sezioni trasversali della viabilità di progetto.dwg

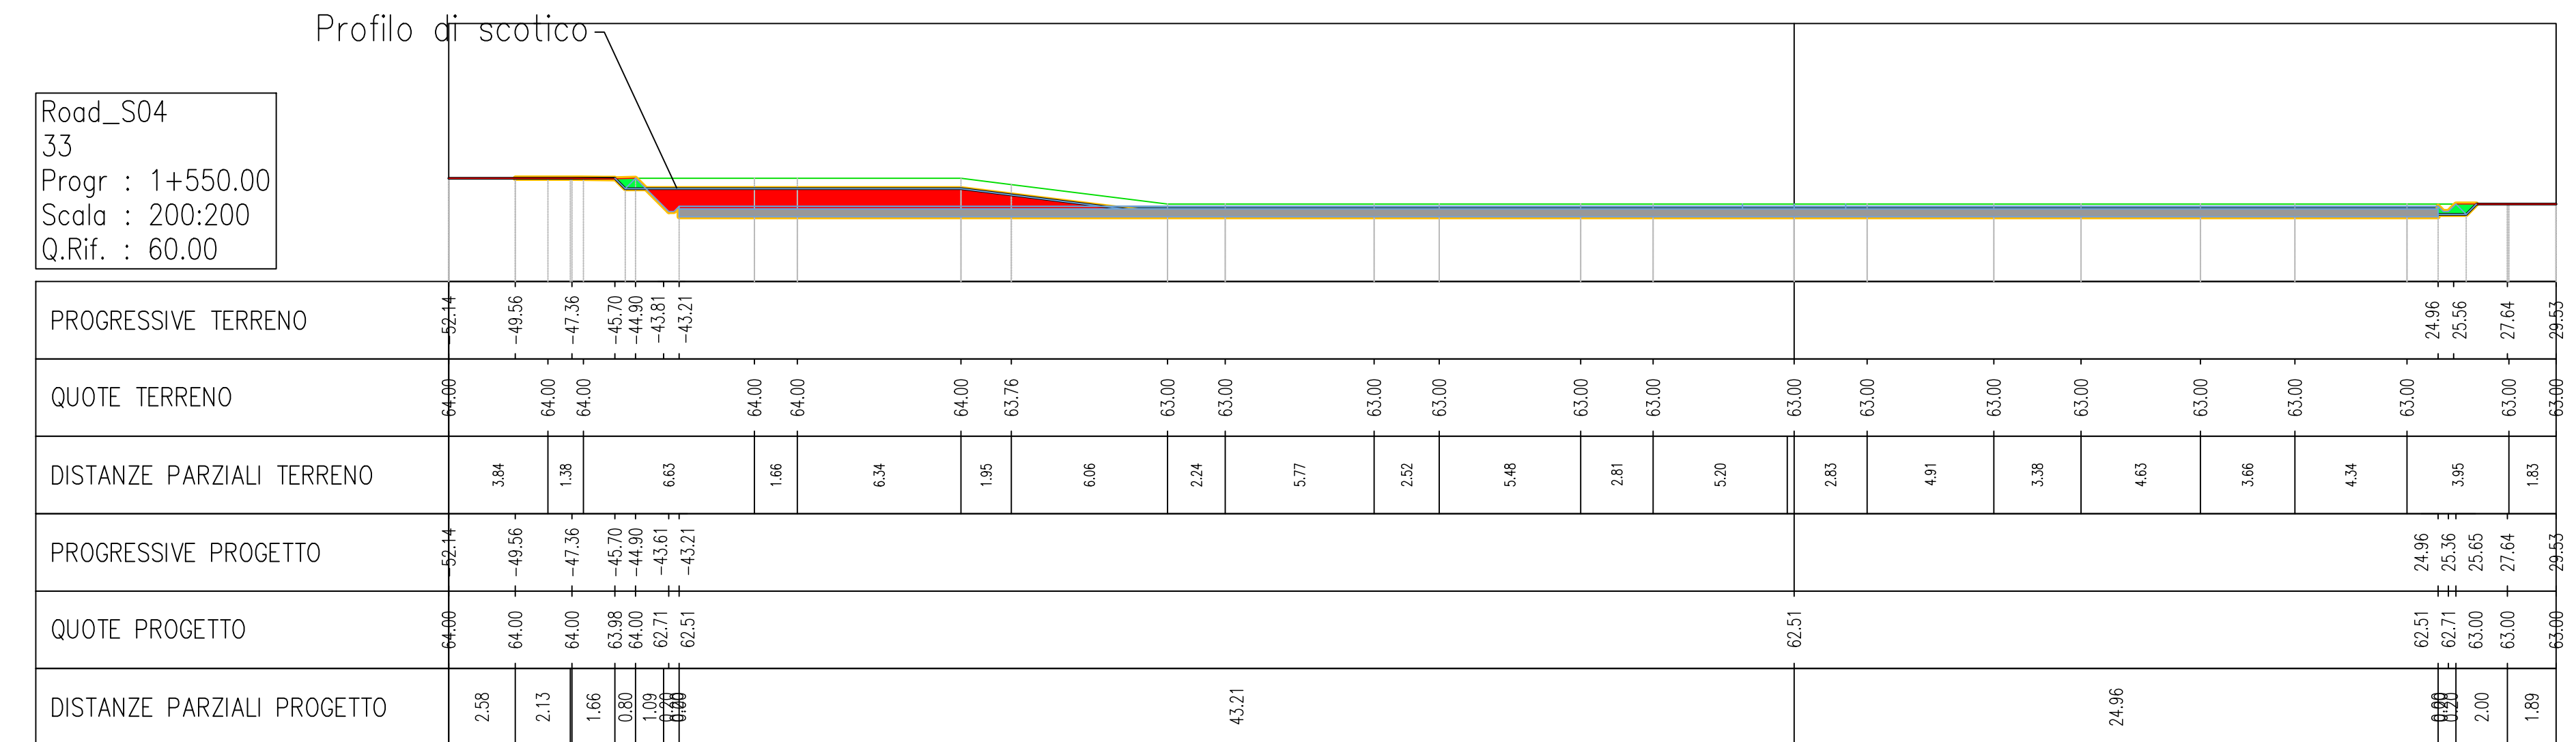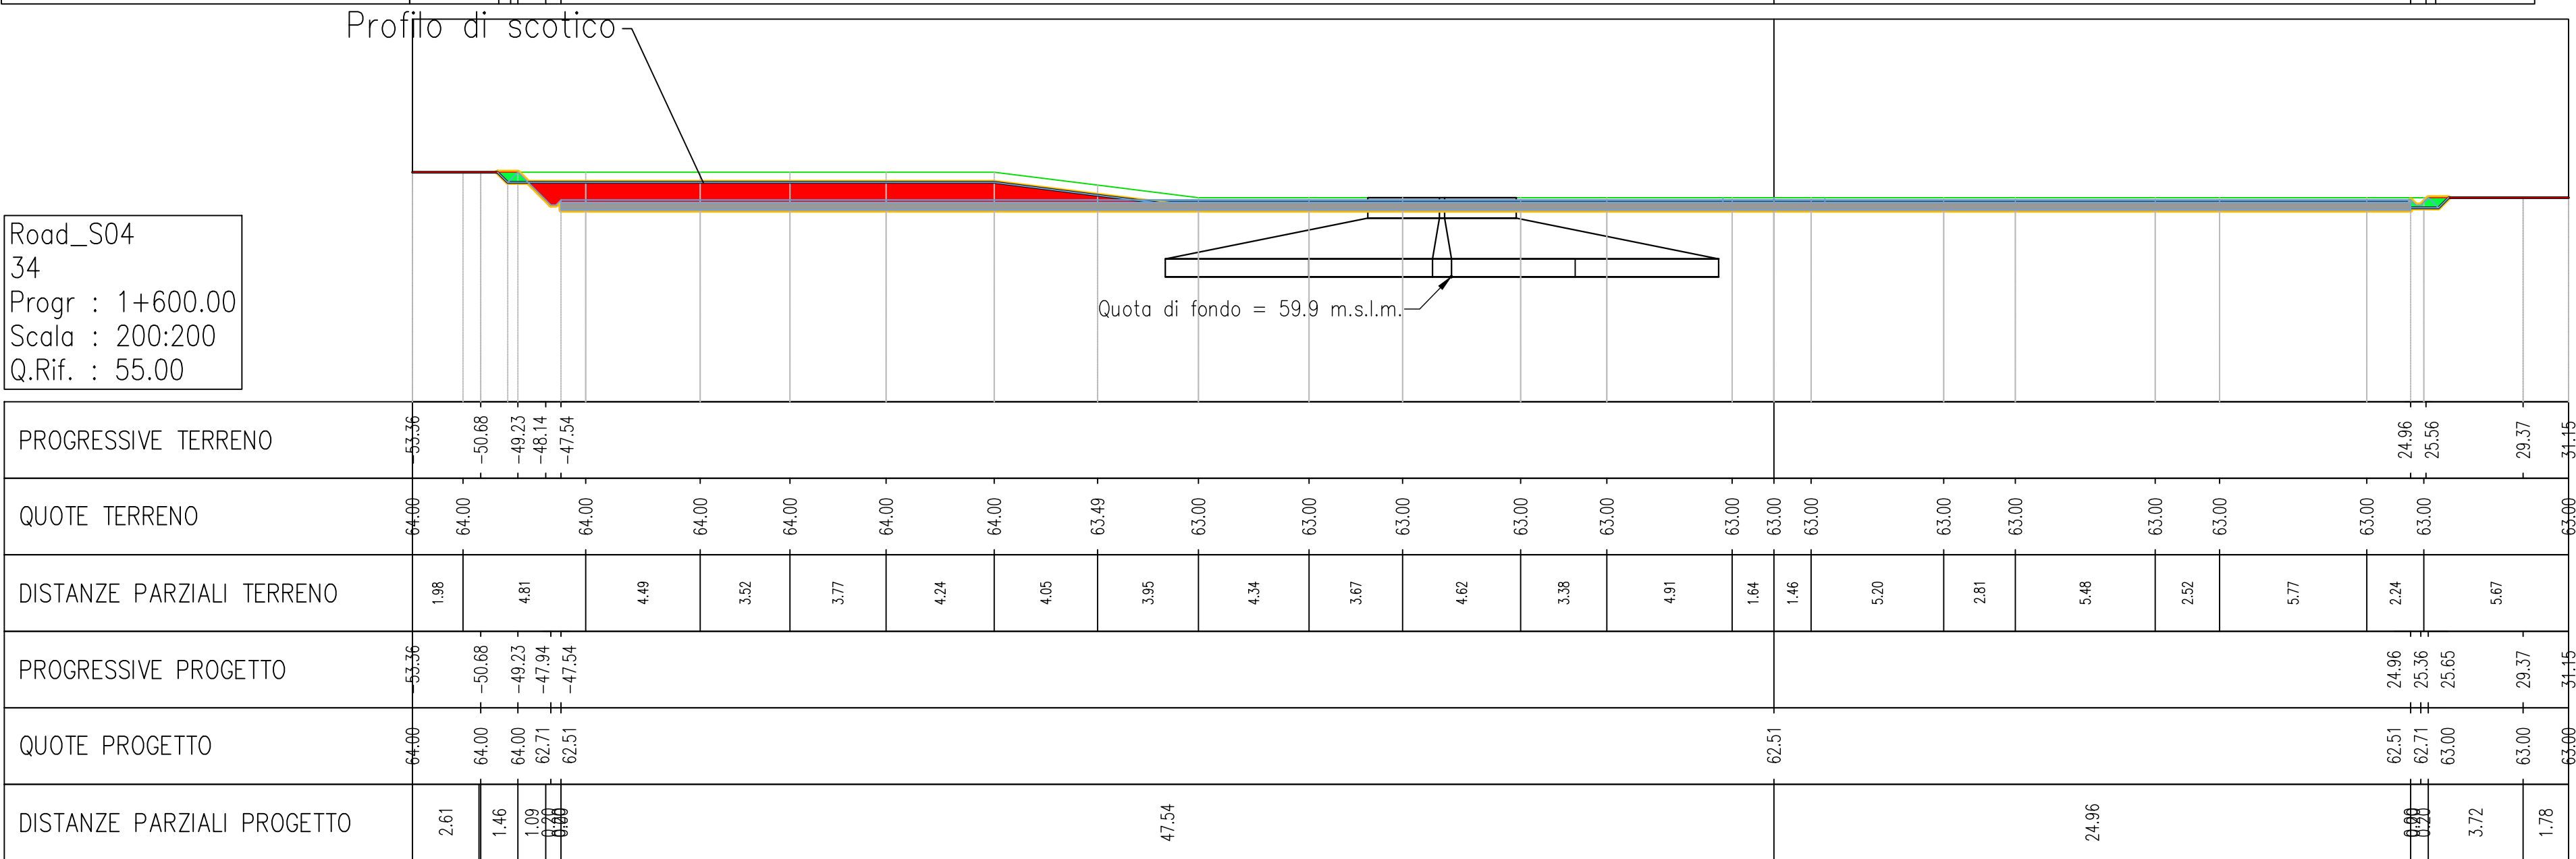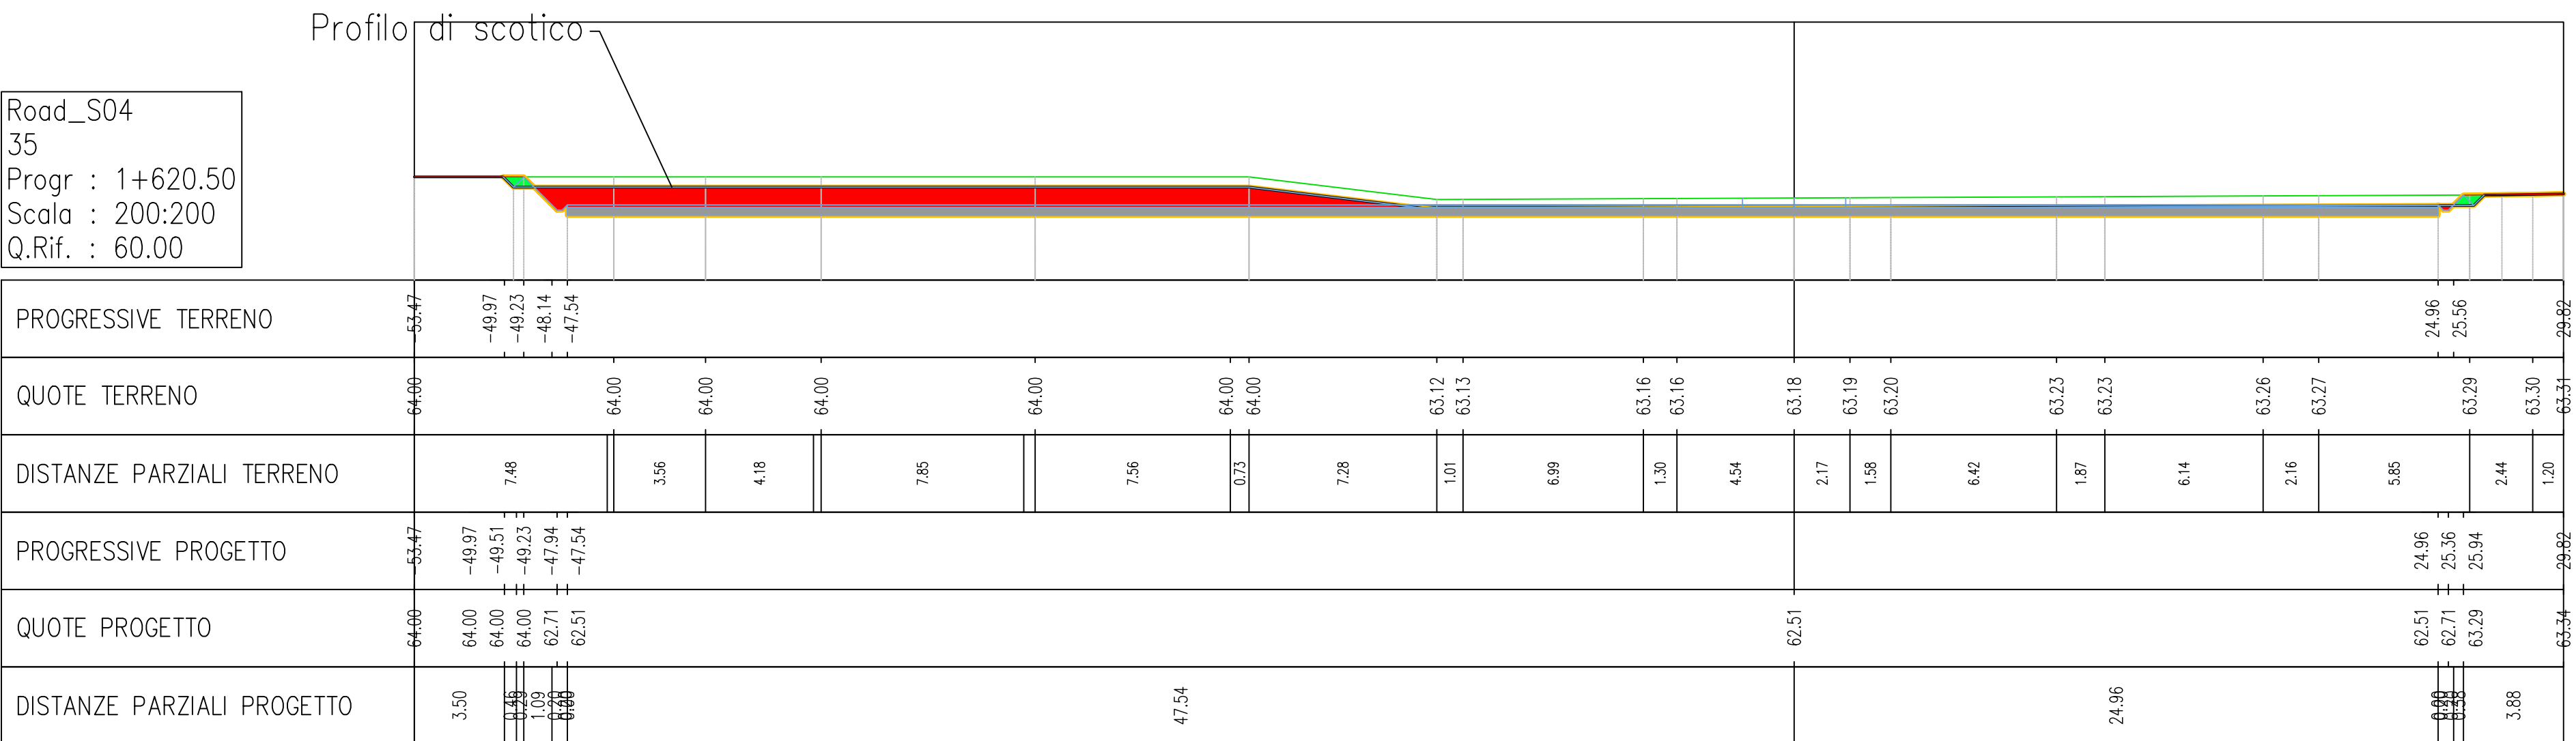

 REGIONE PUGLIA	 PROVINCIA DI LECCE	 COMUNE DI SALICE SALENTINO	 COMUNE DI NARDÒ	 COMUNE DI VEGLIE
PROGETTO DEFINITIVO				
Impianto di produzione di energia elettrica da fonte eolica "Monteruga" di potenza nominale pari a 33 MW e relative opere connesse				
Titolo elaborato			Codice elaborato F0478AT09A	
Progetto Stradale - Sezioni trasversali della viabilità di progetto 181716			Scala 1:200	
Riproduzione o consegna a terzi solo dietro specifica autorizzazione.				
Progettazione				
 F4 ingegneria srl Via Di Giura - Centro direzionale, 85100 Potenza Tel: +39 0971 1944797 - Fax: +39 0971 95452 www.f4ingegneria.it - f4ingegneria@pec.it		Gruppo di lavoro Dott. For. Luigi ZUCCARO Ing. Giorgio ZUCCARO Ing. Giuseppe MANZO Ing. Mariagrazia PIETRAFESA Ing. Gerardo SCAVONE Ing. Flavio Gerardo TRIANI Arch. Gaia TELESKA Dott.ssa Floriana GRUOSSO Dott. Francesco NIGRO Vito PIERRI		
 AENOR Certificación de Competencia de Personal Técnico		 Società certificata secondo le norme UNI-EN ISO 9001:2015 e UNI-EN ISO 14001:2015 per l'erogazione di servizi di ingegneria nei settori civile, idraulica, acustica, energia, ambiente (settore IAF: 34).		
Consulenze specialistiche				
Committente				
 wpd think energy		wpd Salentina S.r.l. Corso d'Italia 83, 00198 Roma Tel.: +39 06 960 353 01 https://www.wpd-italia.it/ wpdsalentinasl@legalmail.it		
Data	Descrizione	Redatto	Verificato	Approvato
Settembre 2022	Prima emissione	FTR	GDS	GMA

File sorgente: 991VQL8_ElaboratoGrafico_0_05 - F0478AT09A - Progetto stradale - Sezioni trasversali della viabilità di progetto.dwg

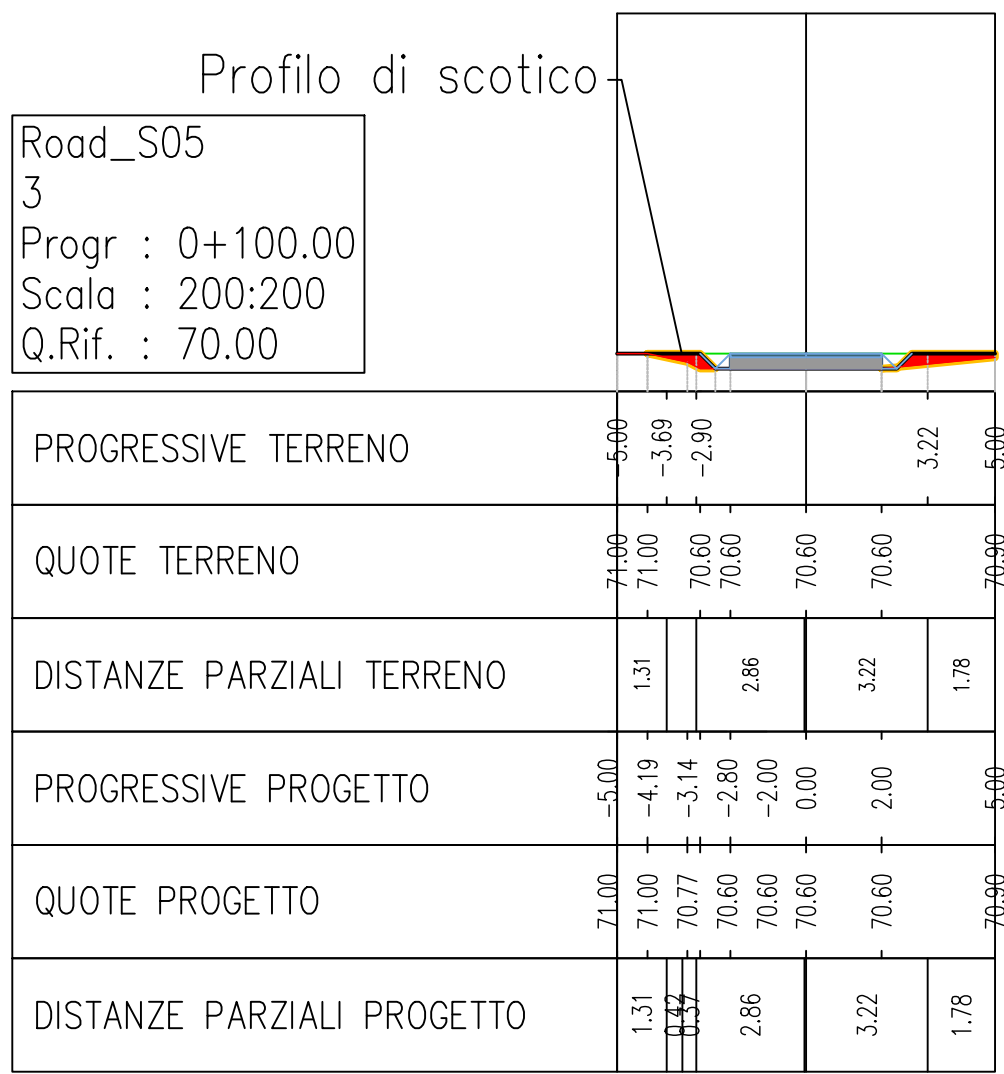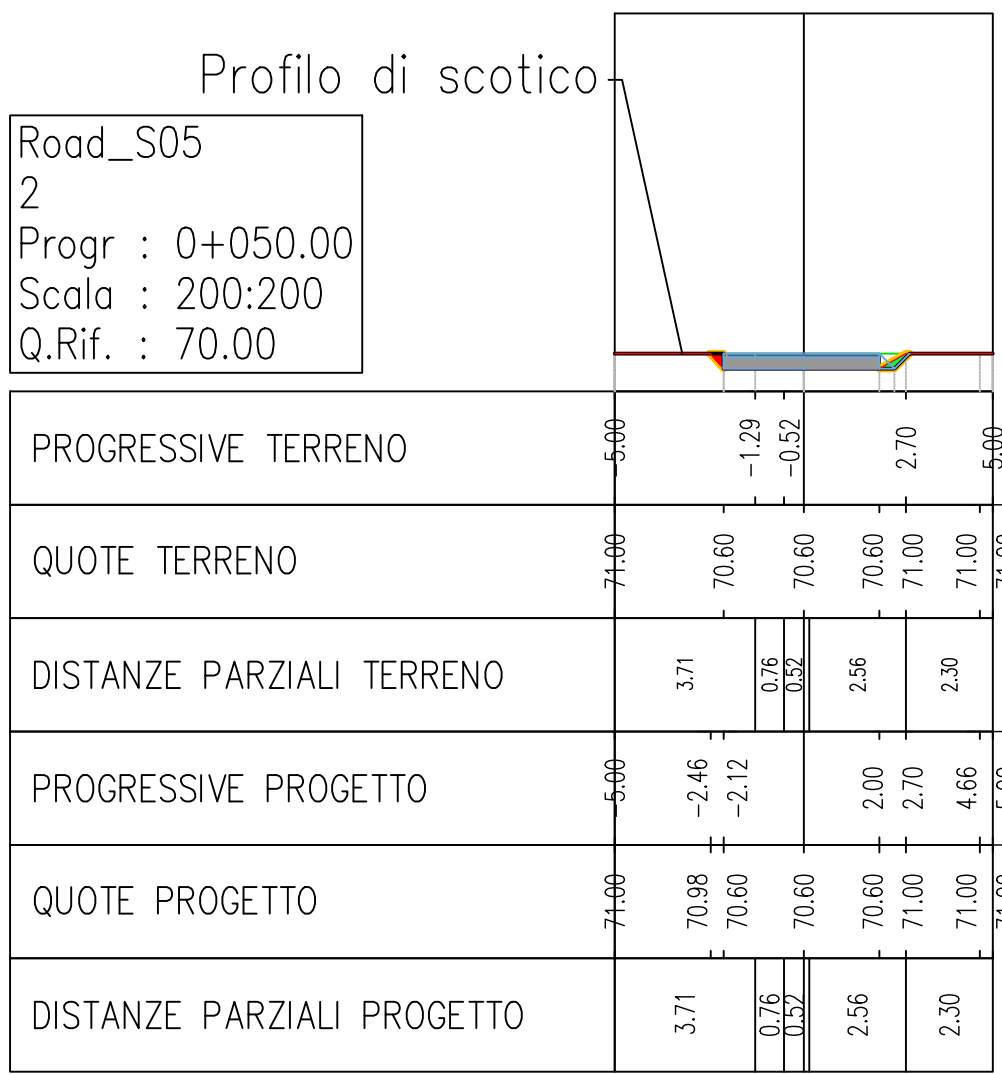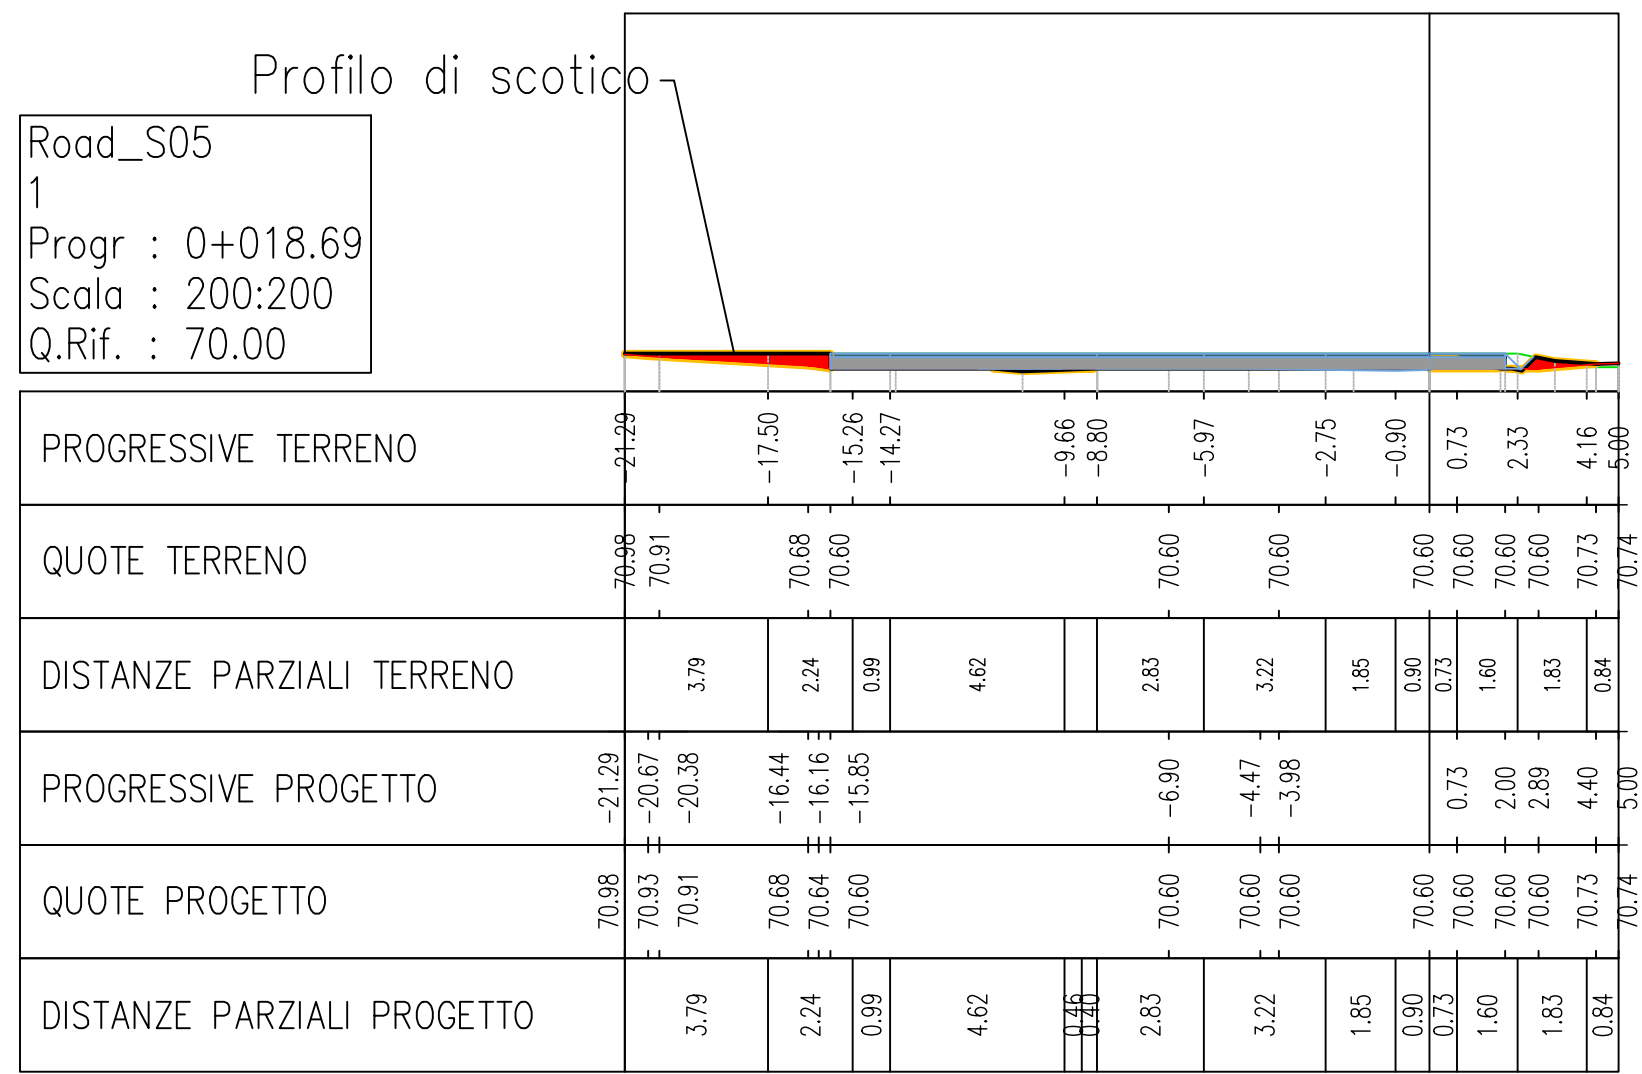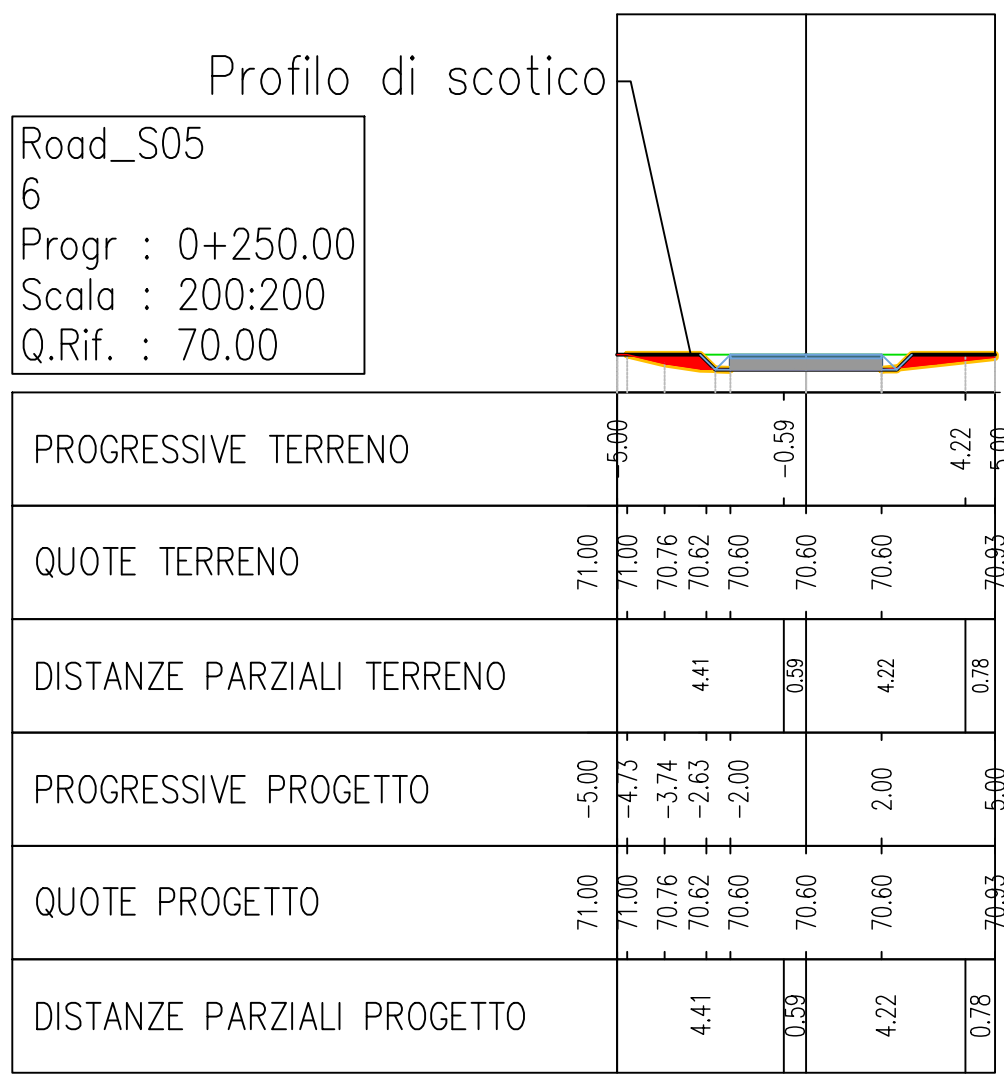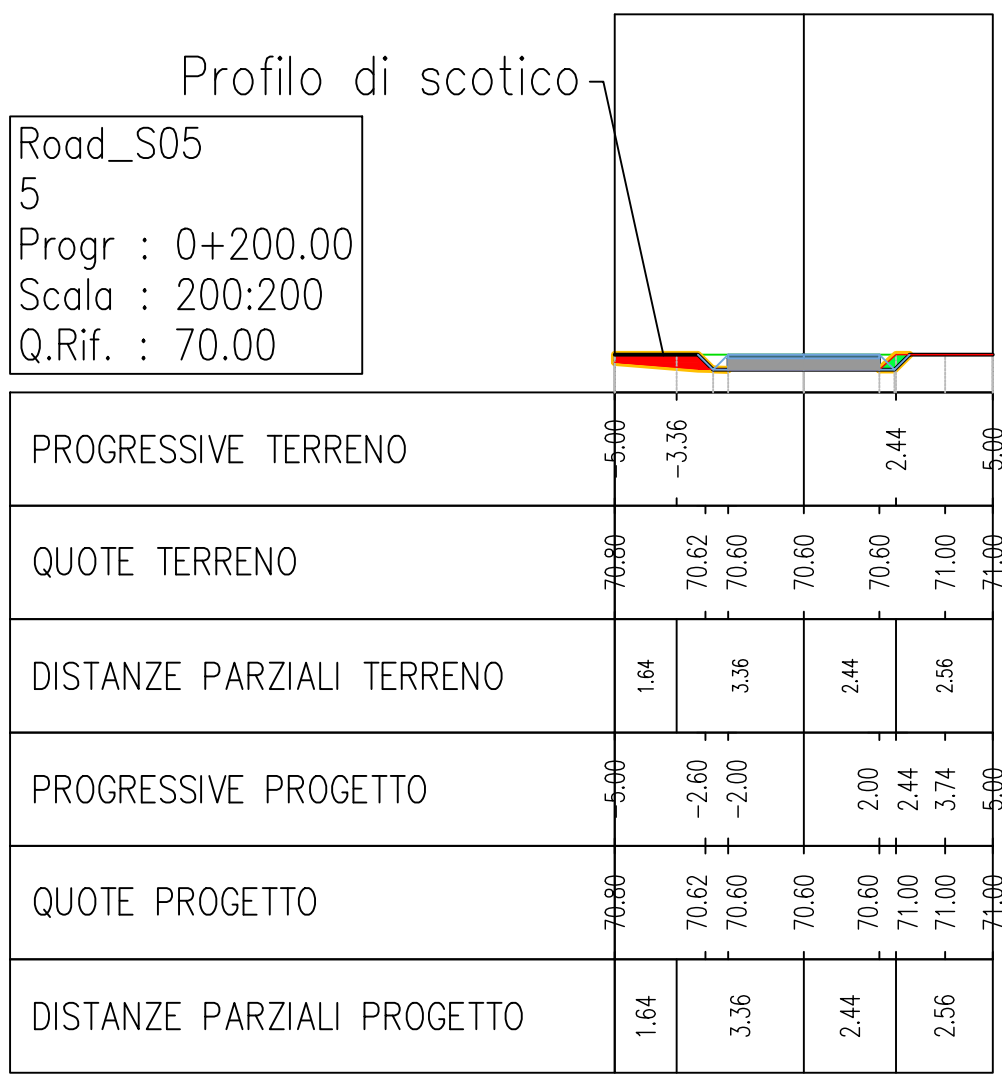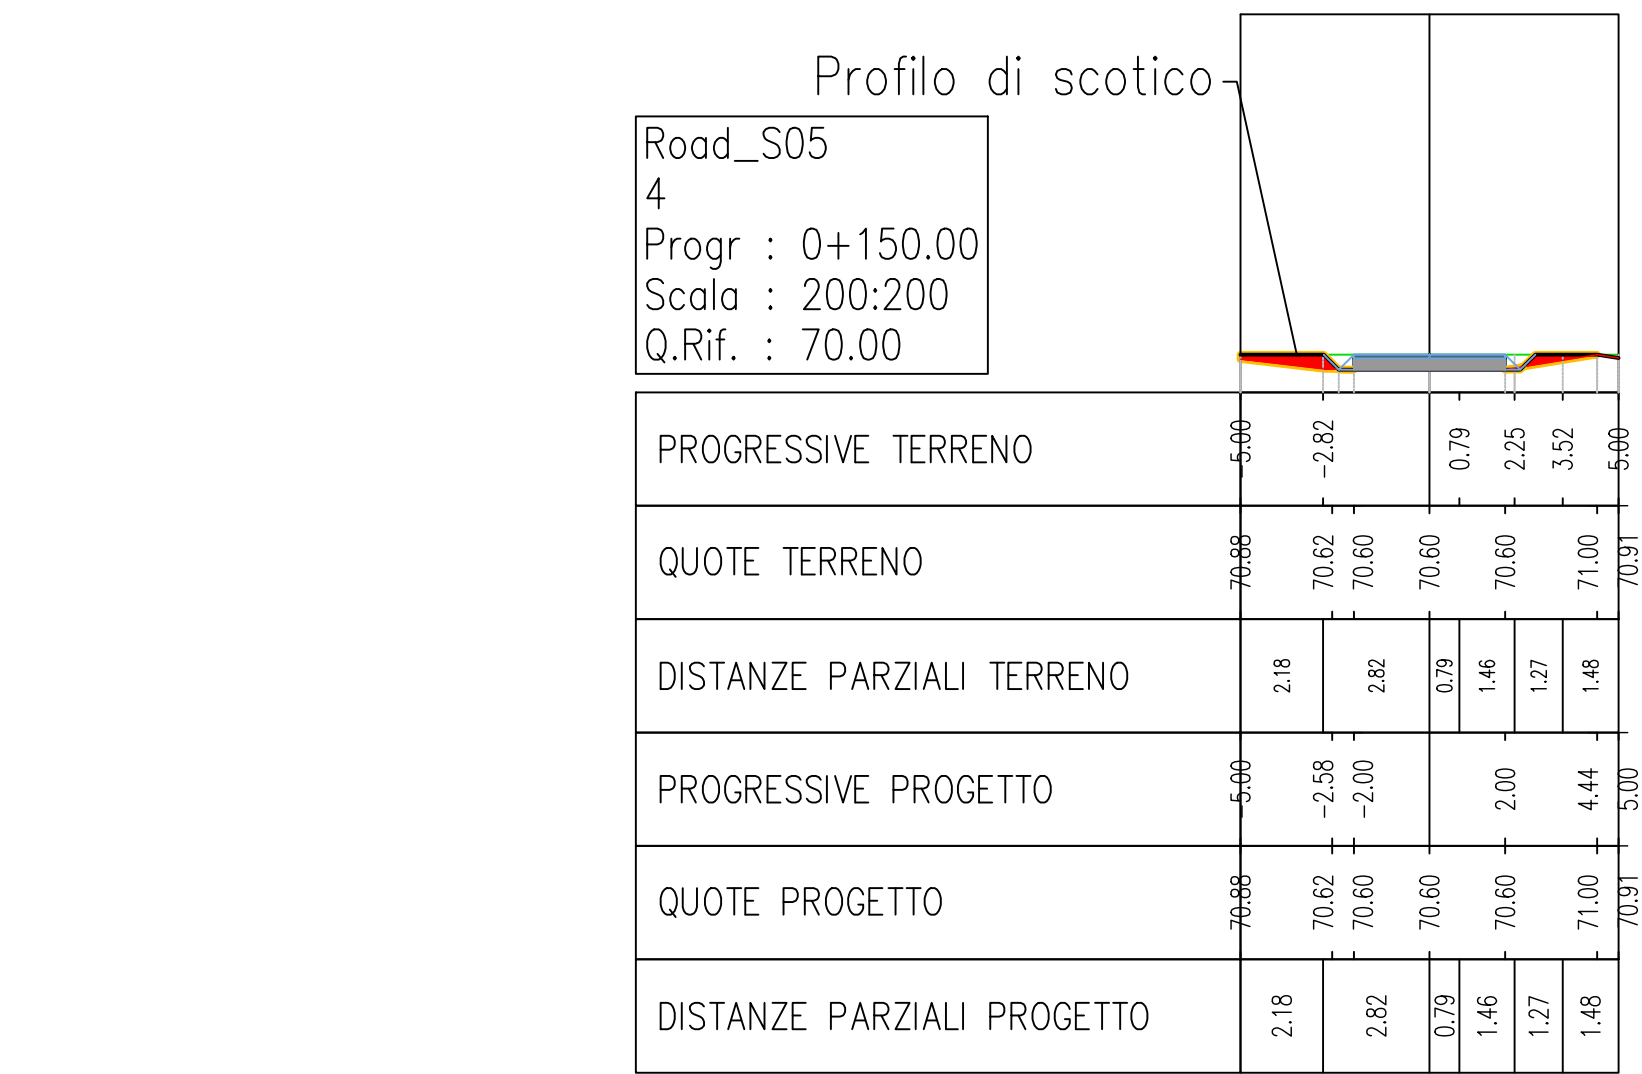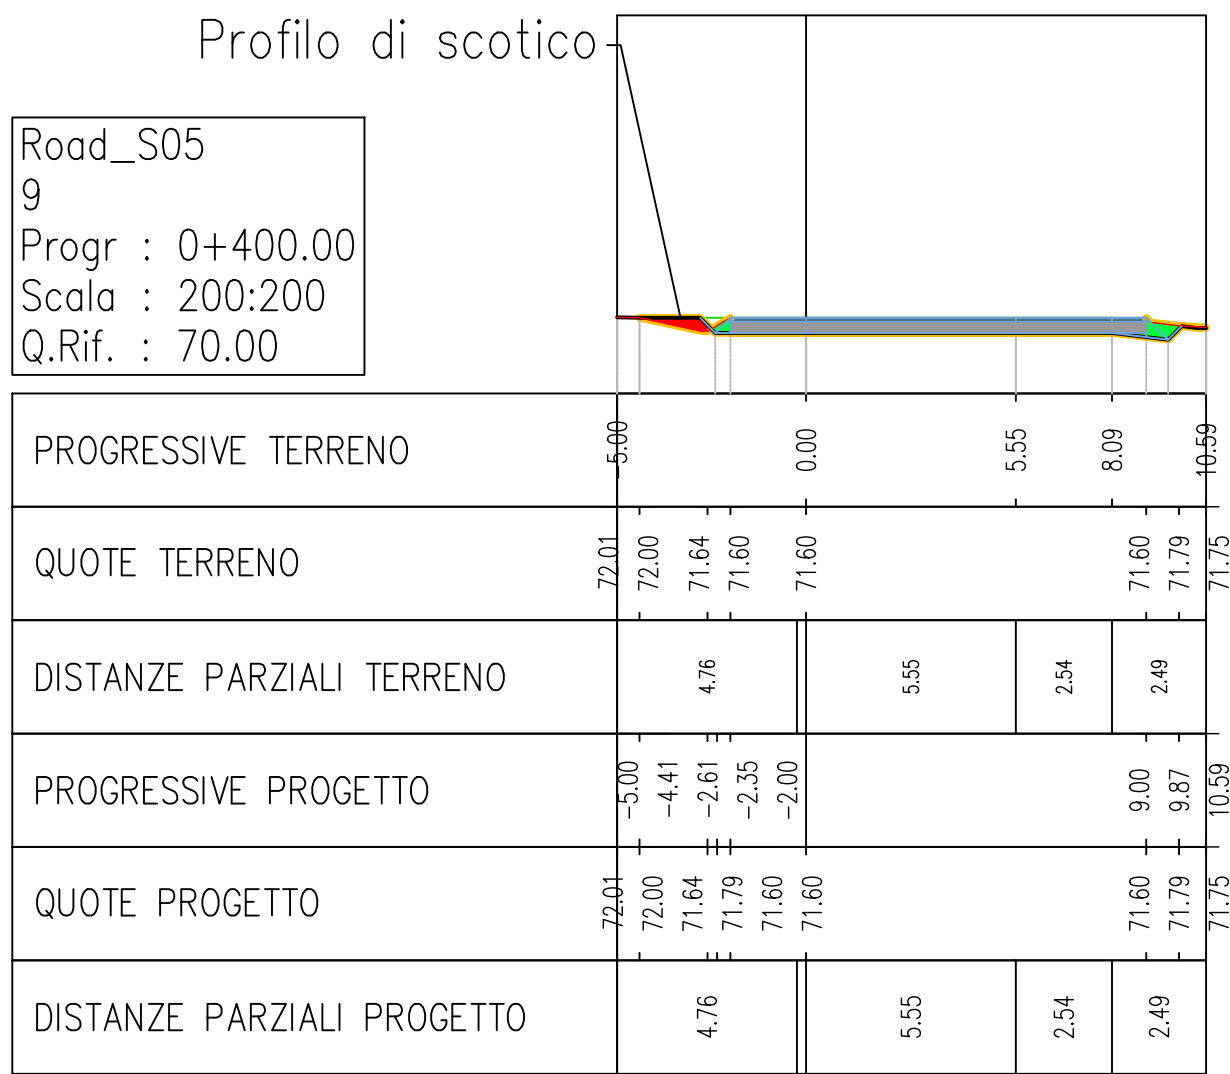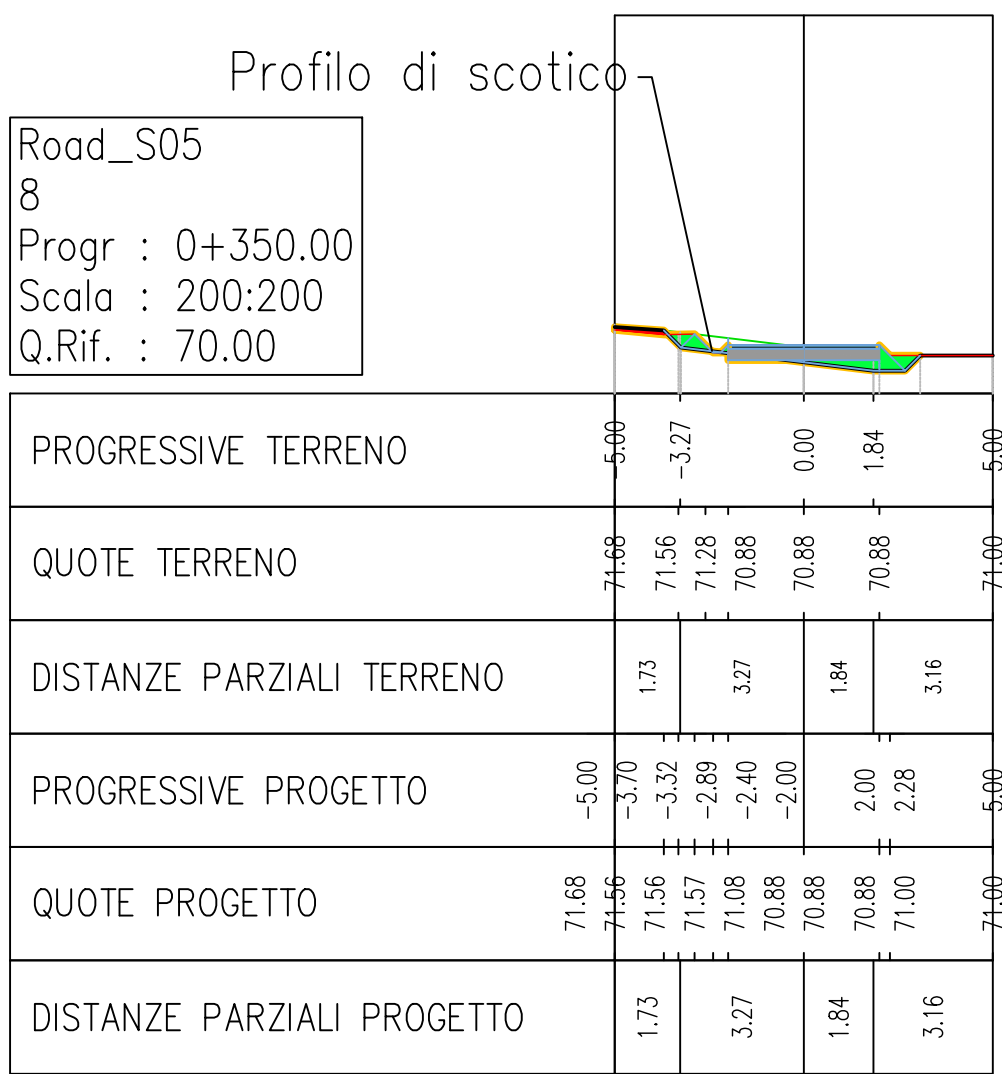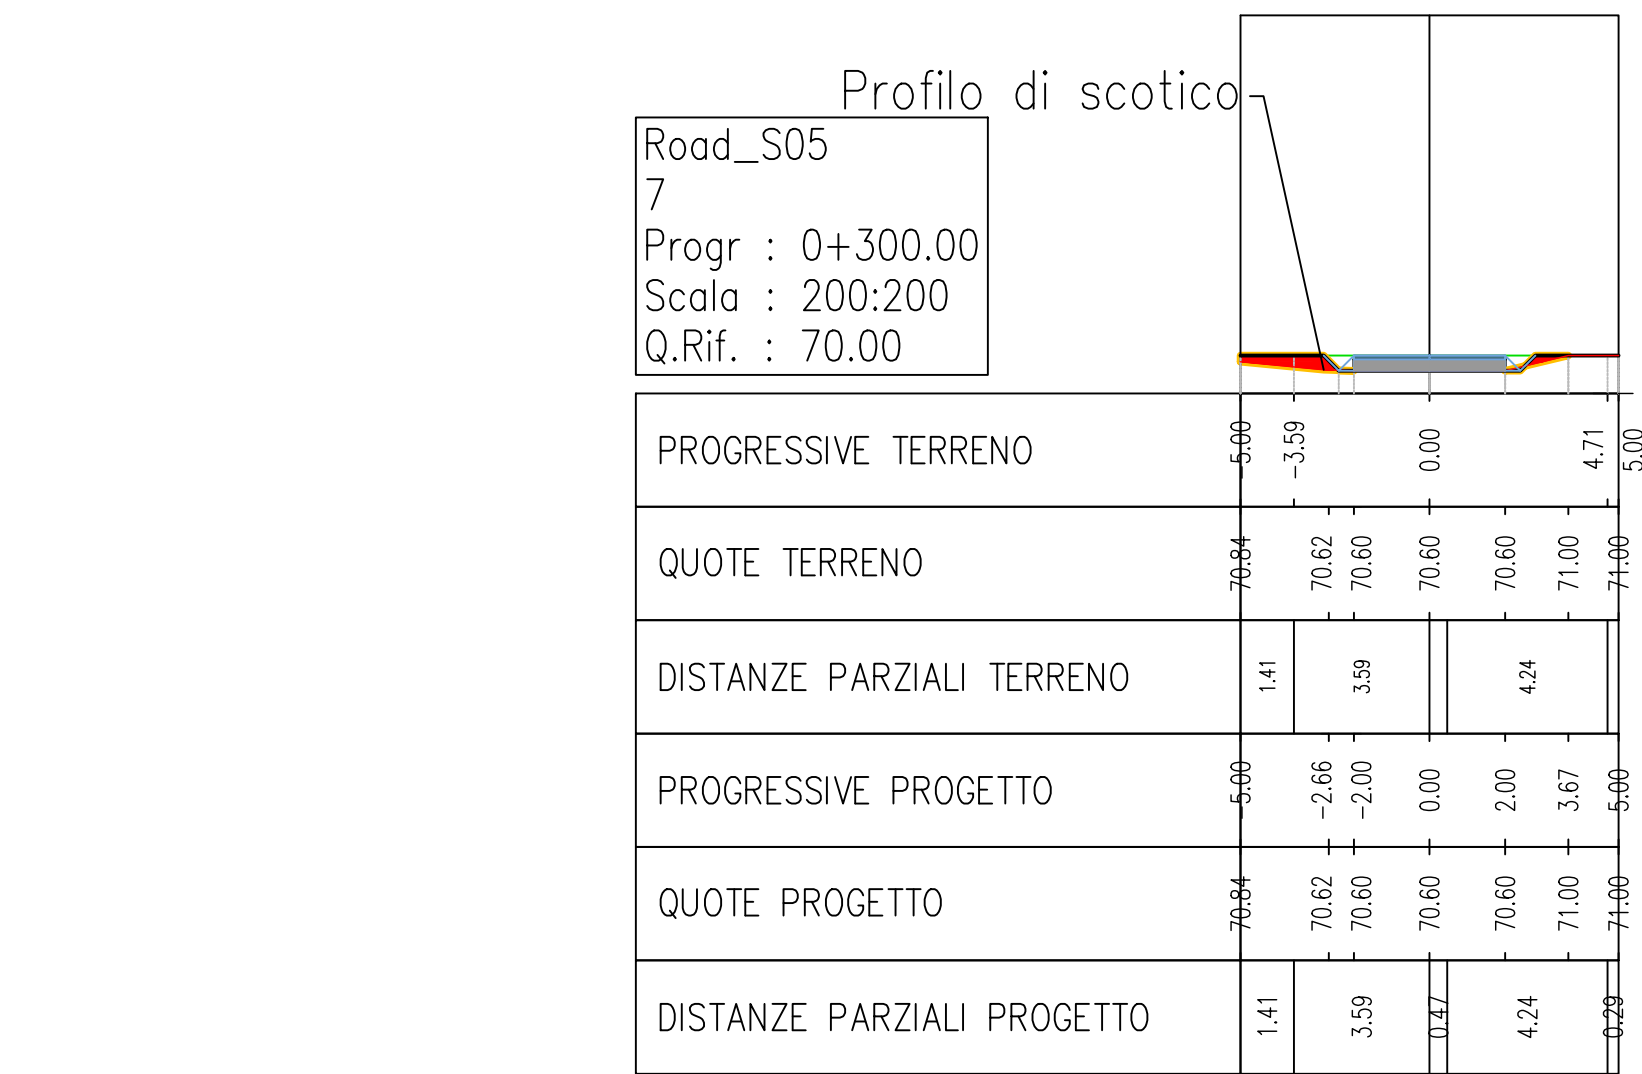

REGIONE
PUGLIA

PROVINCIA DI
LECCE

COMUNE DI
SALICE SALENTINO

COMUNE DI
NARDO

COMUNE DI
VEGLIE

PROGETTO DEFINITIVO

Impianto di produzione di energia elettrica da fonte eolica "Monteruga" di potenza nominale pari a 33 MW e relative opere connesse

Titolo elaborato

Progetto Stradale - Sezioni trasversali della viabilità di progetto 13 di 16

Codice elaborato

F0478AT09A

Scala

1:200

Riproduzione o consegna a terzi solo dietro specifica autorizzazione.

Progettazione

F4 Ingegneria srl
Via Di Giura - Centro direzionale, 85100 Potenza
Tel: +39 0971 1944797 - Fax: +39 0971 55452
www.f4ingegneria.it - f4ingegneria@pec.it

Il Direttore Tecnico
(Ing. Giovanni Di Santo)

Gruppo di lavoro
Dott. For. Luigi ZUCCARO
Ing. Giorgio ZUCCARO
Ing. Giuseppe MANZI
Ing. Mariagrazia PIETRAFESA
Ing. Gerardo SCAVONE
Ing. Flavio Gerardo TRIANI
Arch. Gaia TELESCA
Dott.ssa Floriana GRUOSSO
Dott. Francesco NIGRO
Vito PIERI

AENOR

Società certificata secondo le norme UNI-EN ISO 9001:2015 e UNI-EN ISO 14001:2015 per l'erogazione di servizi di ingegneria nei settori: civile, idraulica, acustica, energia, ambiente (settore IAF: 34).










Consulenze specialistiche

Committente

wpd Salentina S.r.l.
Corso d'Italia 83, 00198 Roma
Tel.: +39 06 960 353 01
https://www.wpd-italia.it/
wpdsalentinasi@legalmail.it

Data	Descrizione	Redatto	Verificato	Approvato
Settembre 2022	Prima emissione	FTR	GDS	GMA

File sorgente: 991VQL8_ElaboratoGrafico_0_05 - F0478AT09A - Progetto stradale - Sezioni trasversali della viabilità di progetto.dwg

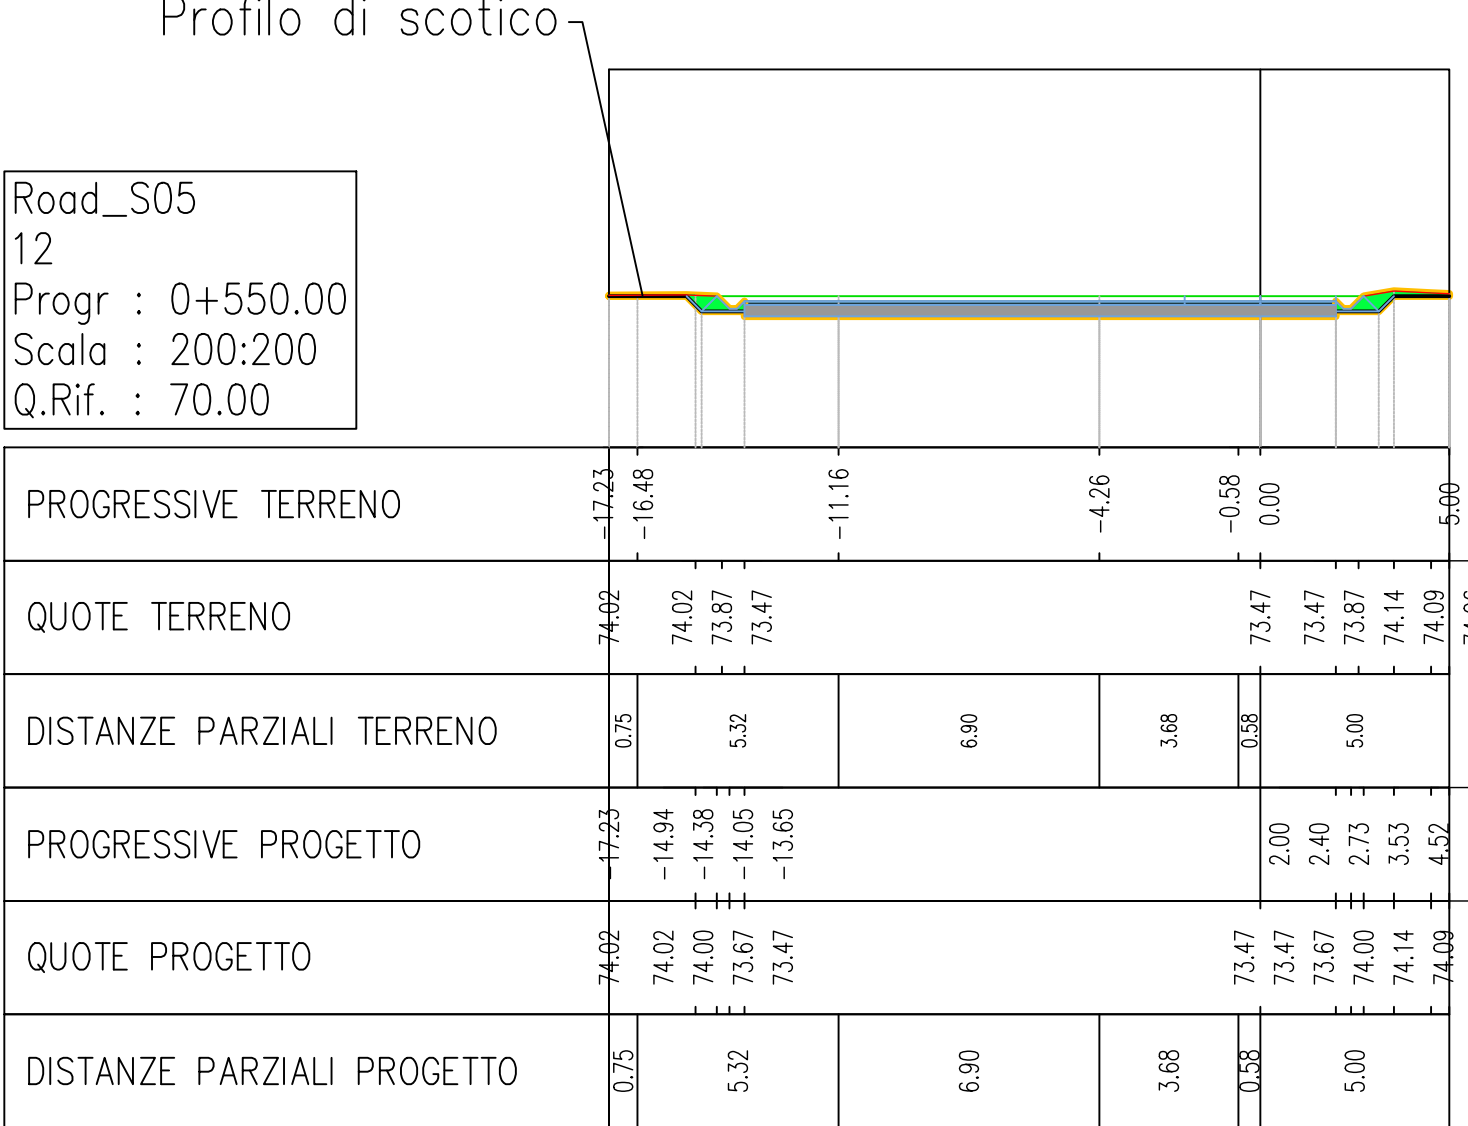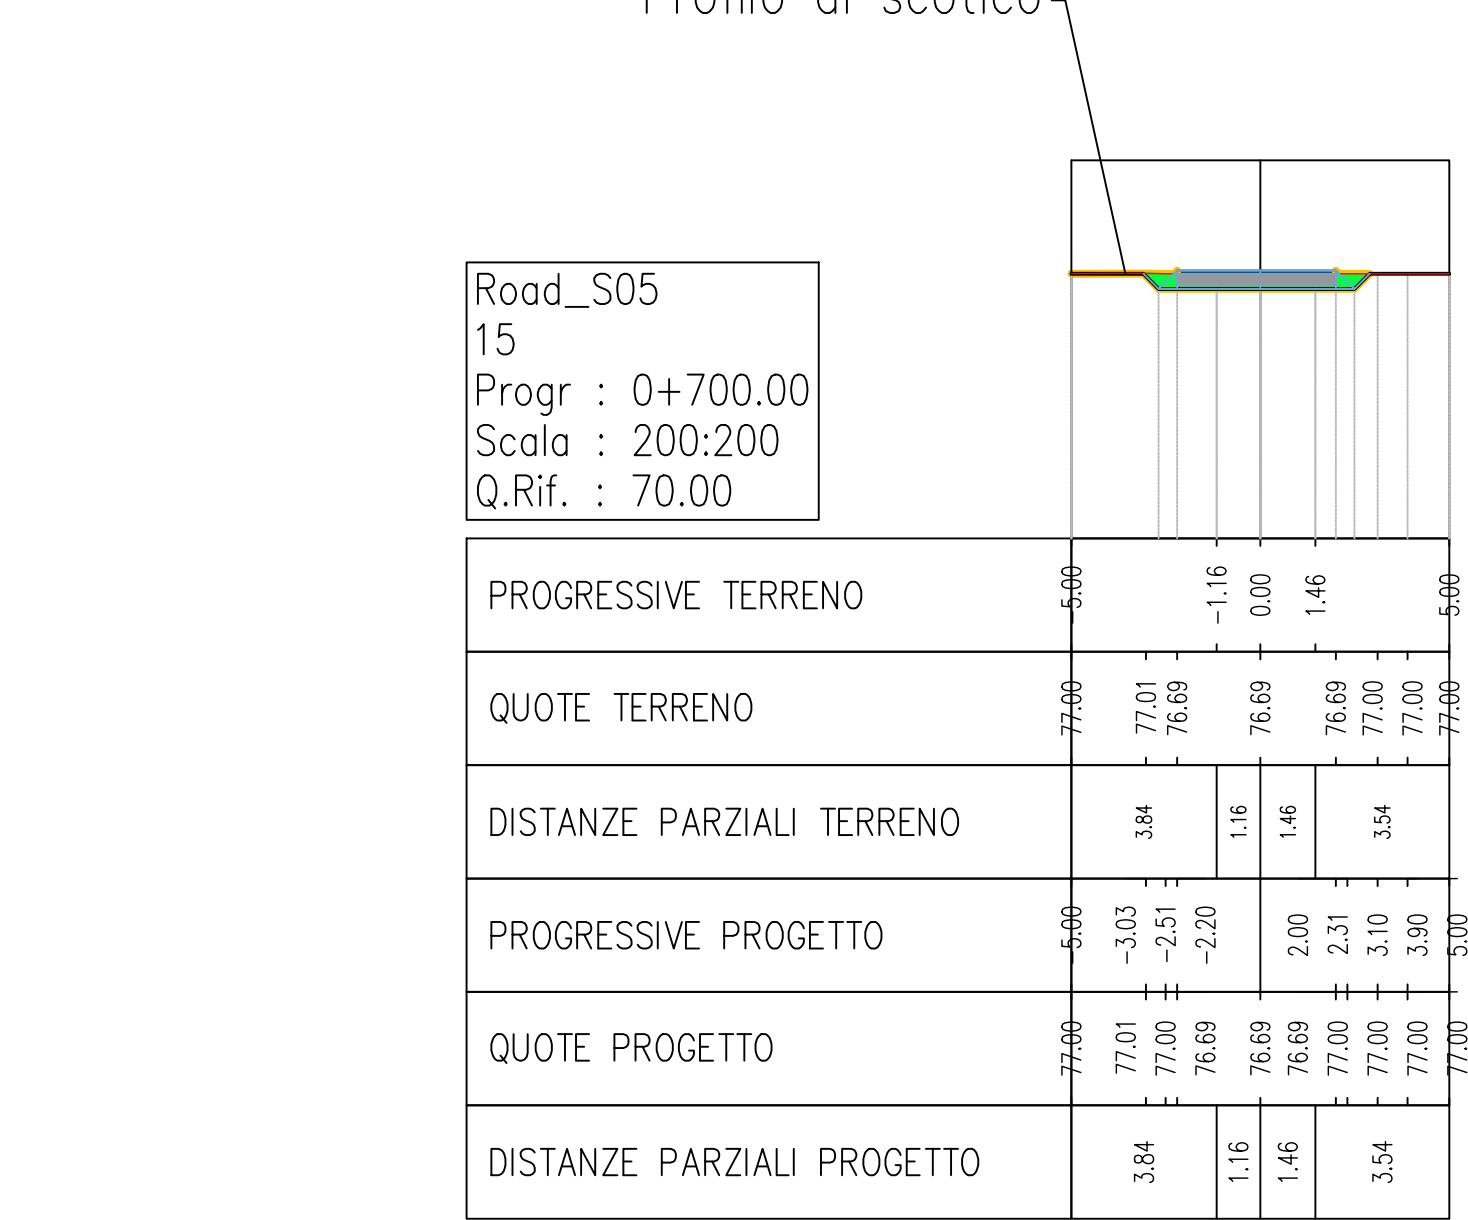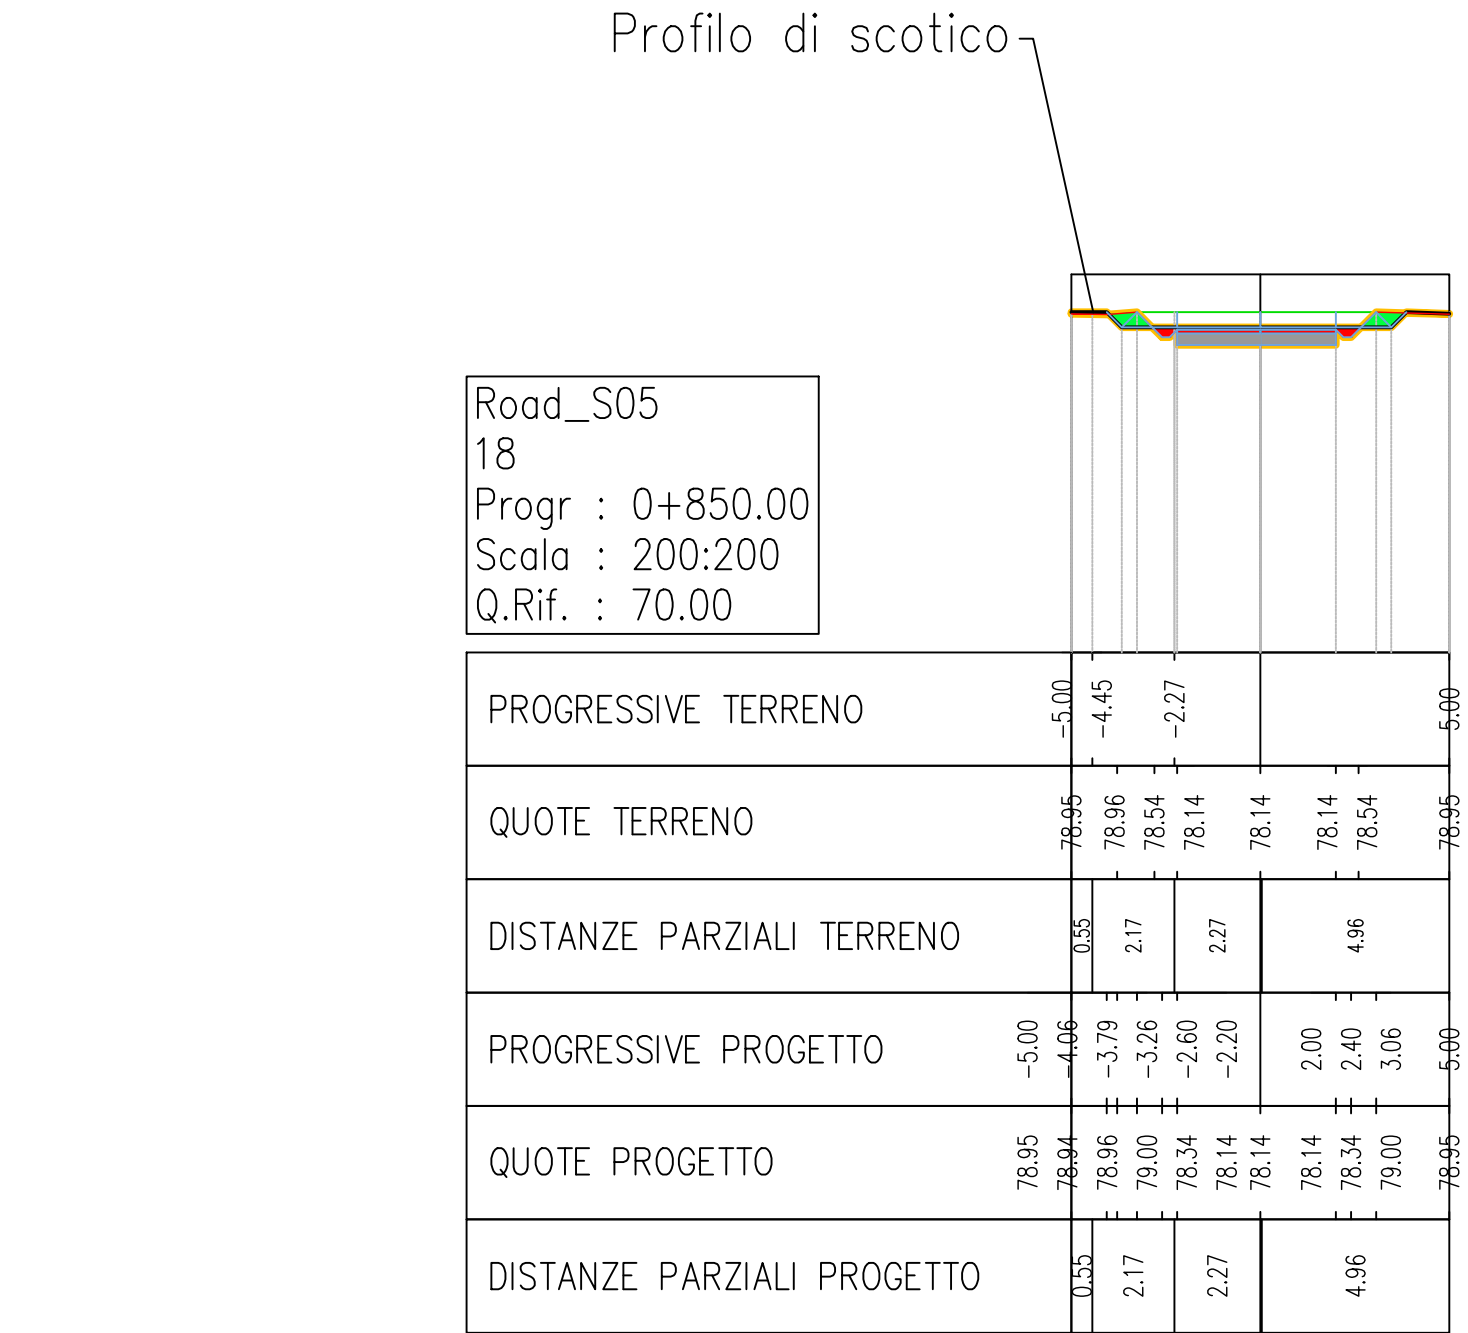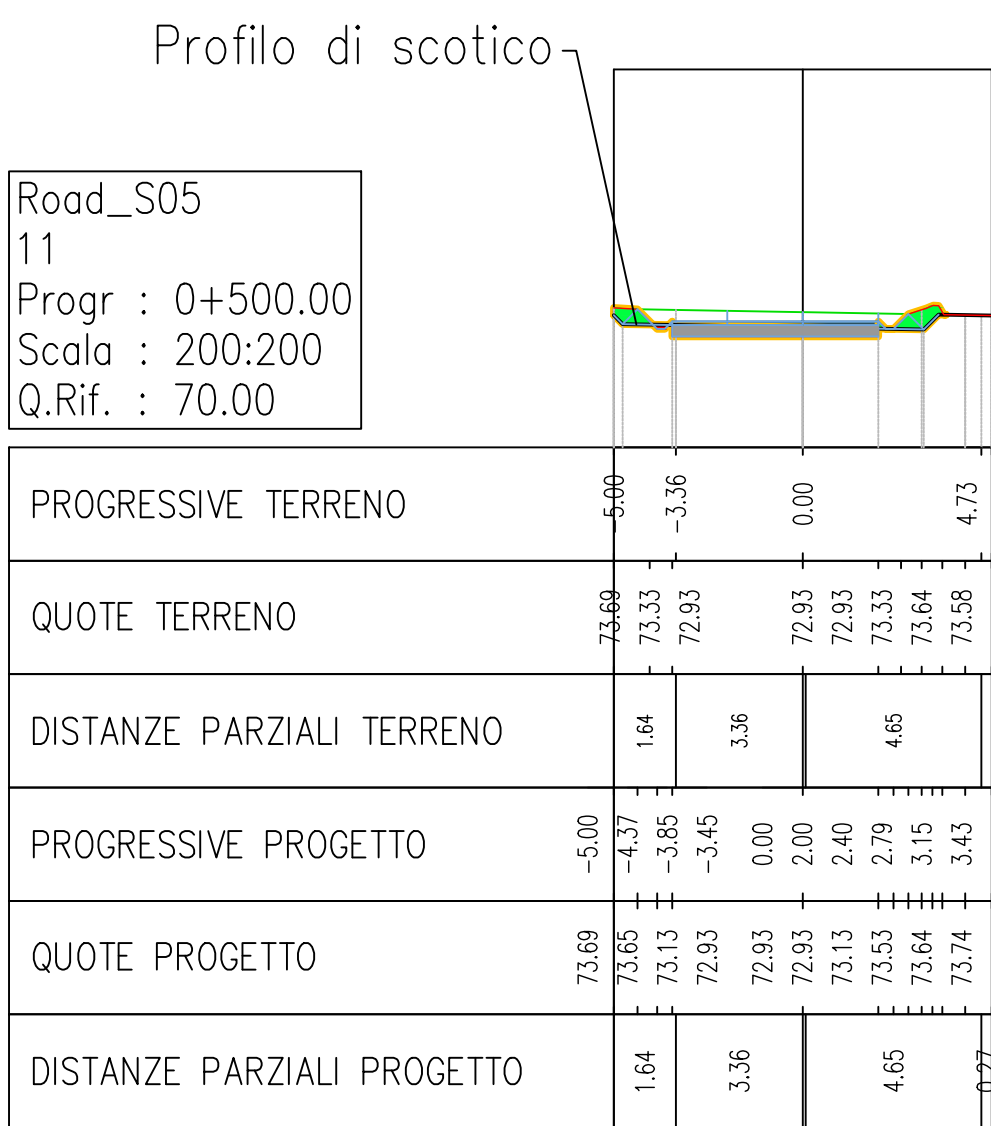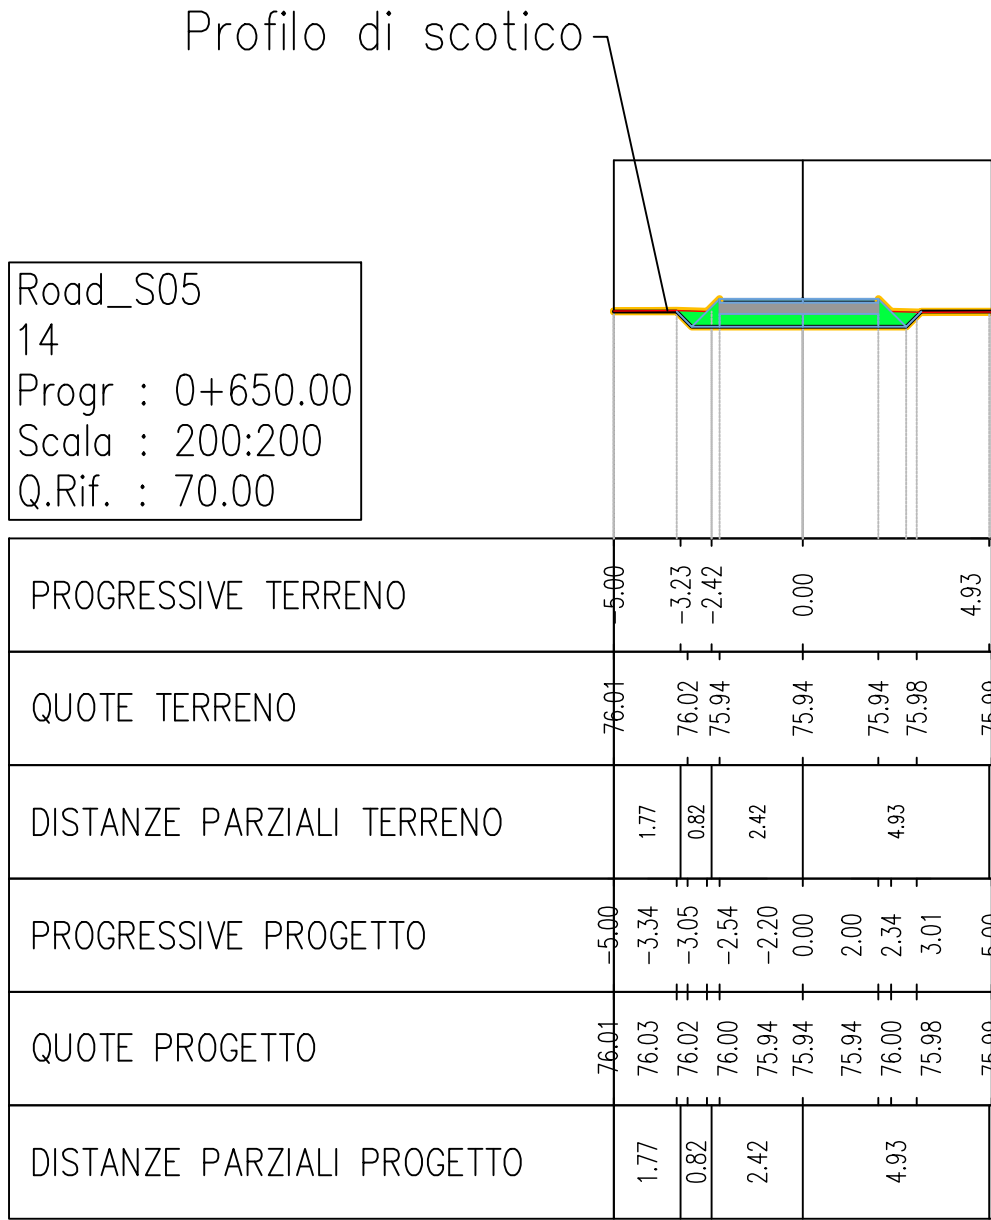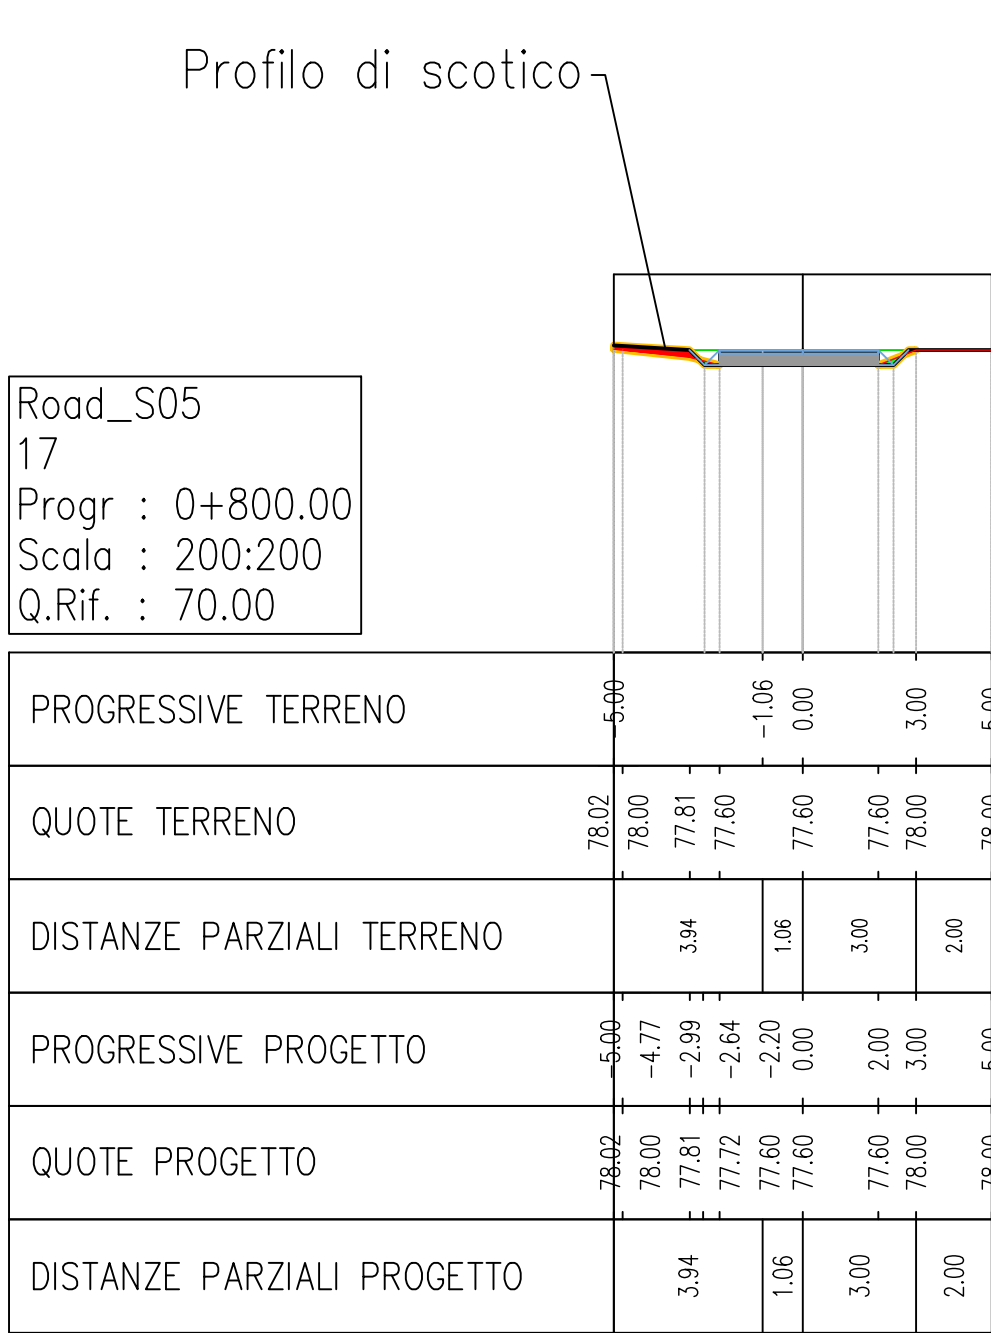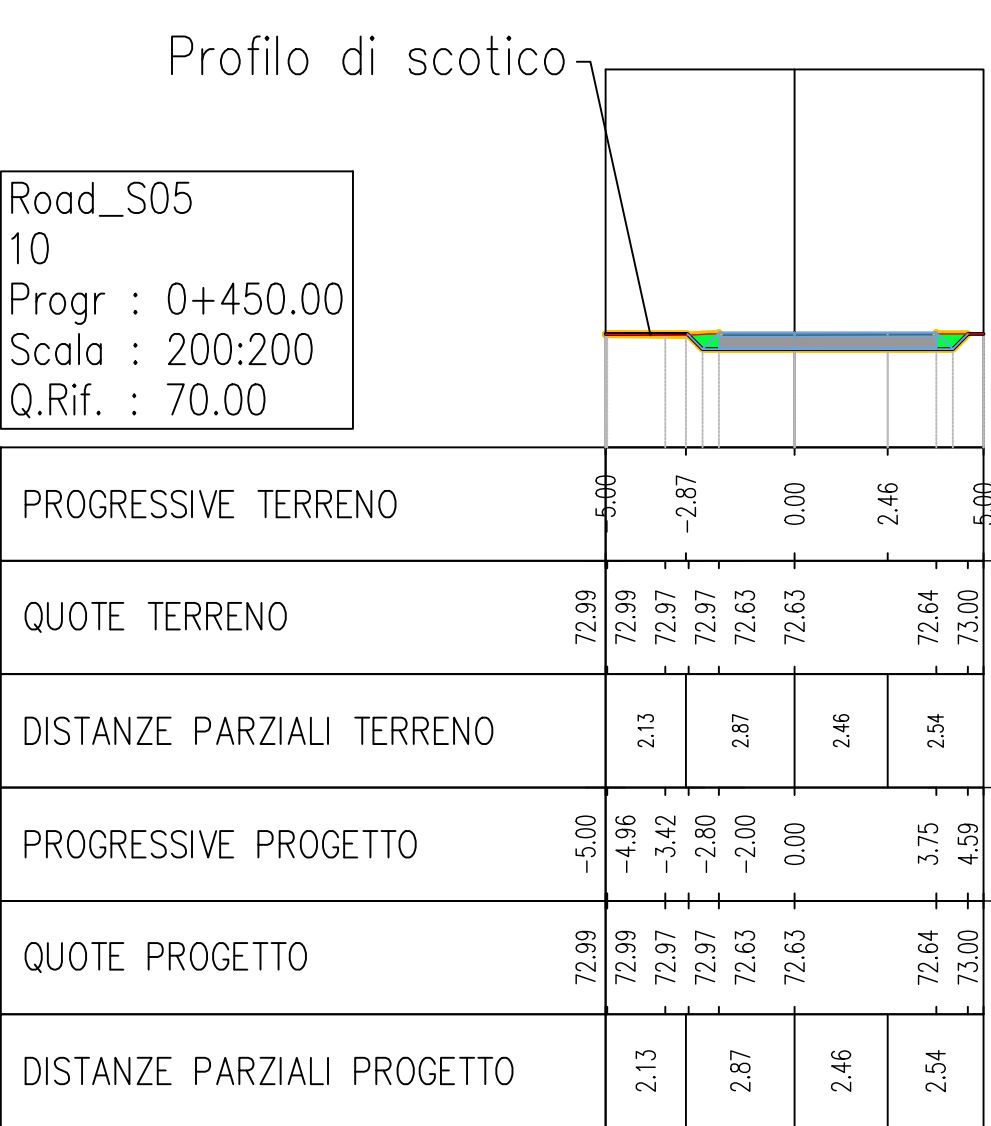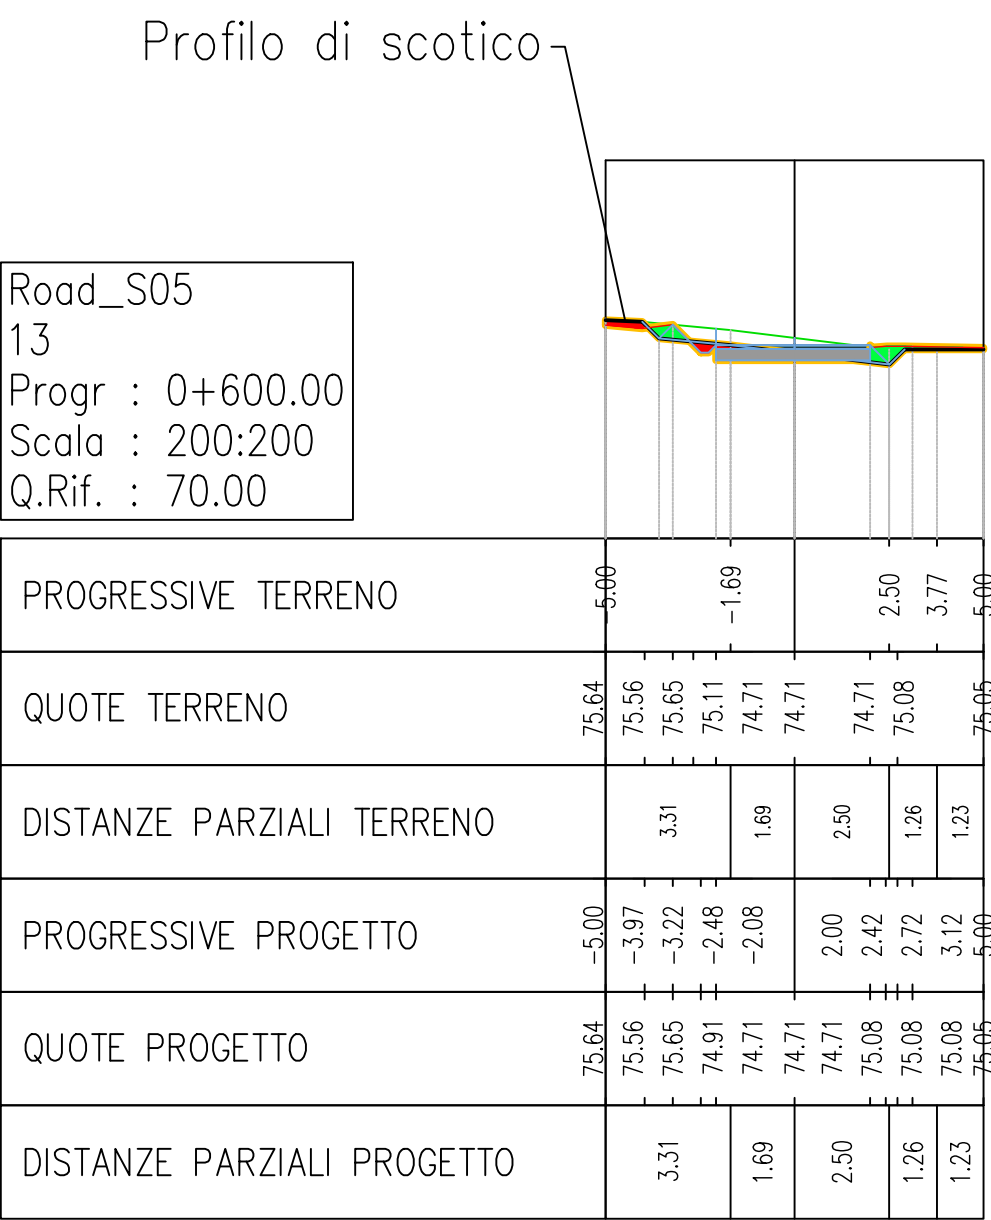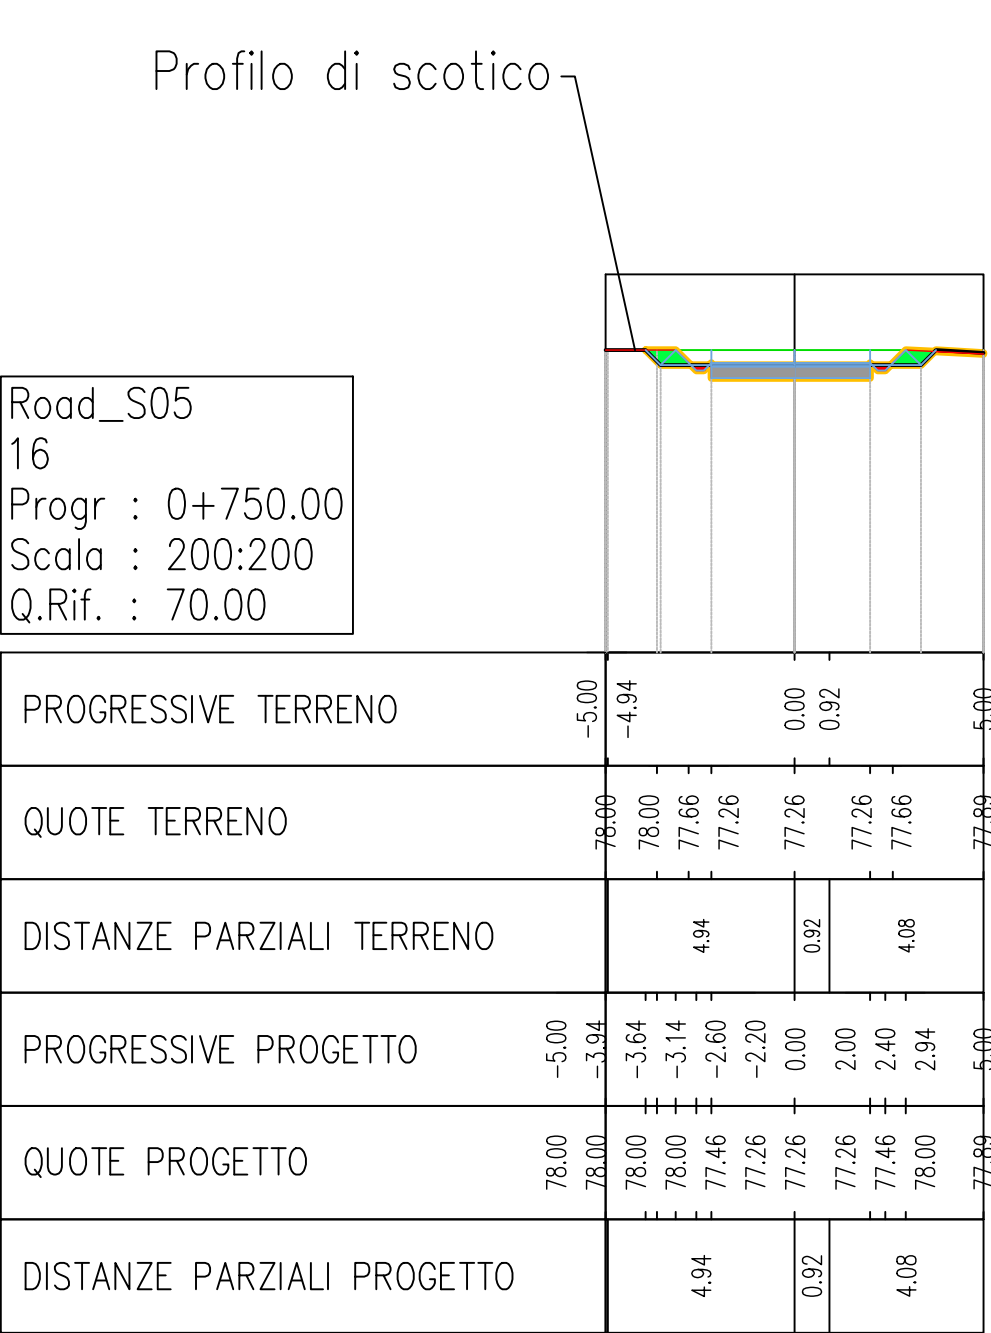

REGIONE
PUGLIA

PROVINCIA DI
LECCE

COMUNE DI
SALICE SALENTINO

COMUNE DI
NARDO

COMUNE DI
VEGLIE

PROGETTO DEFINITIVO

Impianto di produzione di energia elettrica da fonte eolica "Monteruga" di potenza nominale pari a 33 MW e relative opere connesse

Titolo elaborato

Progetto Stradale - Sezioni trasversali della viabilità di progetto 14 di 16

Codice elaborato

F0478AT09A

Scala

1:200

Riproduzione o consegna a terzi solo dietro specifica autorizzazione.

Progettazione

F4 ingegneria srl
Via Di Giura - Centro direzionale, 85100 Potenza
Tel: +39 0971 1944797 - Fax: +39 0971 55452
www.f4ingegneria.it - f4ingegneria@pec.it

Il Direttore Tecnico
(Ing. Giovanni Di Santo)

Società certificata secondo le norme UNI-EN ISO 9001:2015 e UNI-EN ISO 14001:2015 per l'erogazione di servizi di ingegneria nei settori: civile, idraulica, acustica, energia, ambiente (settore IAF: 34).

Gruppo di lavoro

Dott. For. Luigi ZUCCARO
Ing. Giorgio ZUCCARO
Ing. Giuseppe MANZI
Ing. Mariagrazia PIETRAFESA
Ing. Gerardo SCAVONE
Ing. Flavio Gerardo TRIANI
Arch. Gaia TELESCA
Dott.ssa Floriana GRUOSSO
Dott. Francesco NIGRO
Vito PIERI



Consulenze specialistiche

Committente

wpd Salentina S.r.l.
Corso d'Italia 83, 00198 Roma
Tel.: +39 06 960 353 01
https://www.wpd-italia.it/
wpdsalentinasi@legalmail.it

Data	Descrizione	Redatto	Verificato	Approvato
Settembre 2022	Prima emissione	FTR	GDS	GMA

File sorgente: 991VQL8_ElaboratoGrafico_0_05 - F0478AT09A - Progetto stradale - Sezioni trasversali della viabilità di progetto.dwg

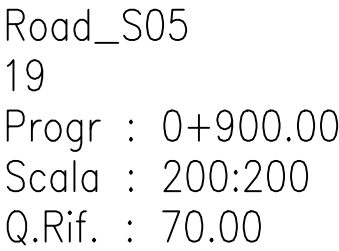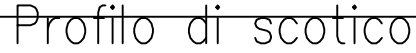

REGIONE



PROVINCIA



COMUNE

PROGETTO DEFINITIVO

impianto di produzione di energia elettrica da fonte eolica "Monteruga" di potenza
nominale pari a 33 MW e relative opere connesse

Titolo elaborato Progetto Stradale - Sezioni trasversali della viabilità di progetto 15 di 16	Codice elaborato F0478AT09A Scala 1:200 Riproduzione o consegna a terzi solo dietro specifica autorizzazione.
--	---

Progettazione



F4 ingegneria srl
Via Di Giura - Centro direzionale, 85100 Potenza
Tel: +39 0971 1944797 - Fax: +39 0971 55452
www.f4ingegneria.it - f4ingegneria@pec.it

Il Direttore Tecnico
(ing. Giovanni Di Santo)



Gruppo di lavoro
Dott. For. Luigi ZUCCARO
Ing. Giorgio ZUCCARO
Ing. Giuseppe MANZI
Ing. Mariagrazia PIETRAFESA
Ing. Gerardo SCAVONE
Ing. Flavio Gerardo TRIANI
Arch. Gaia TELESCA
Dott.ssa Floriana GRUOSSO
Dott. Francesco NIGRO
Vito PIERRI



AENOR
GESTIONE
AMBIENTALE
1900-41001

Società c
14001:20
idraulica,

Società certificata secondo le norme UNI-EN ISO 9001:2015 e UNI-EN ISO 14001:2015 per l'erogazione di servizi di ingegneria nei settori: civile, idraulica, acustica, energia, ambiente (settore IAF: 34).

Committente


WPA
the

wpd Salentina S.r.l.
Corso d'Italia 83, 00198 Roma
Tel.: +39 06 960 353 01
<https://www.wpd-italia.it/>
wpdsalentinasl@legalmail.it


Data	Descrizione	Redatto	Verificato	Approvato
Settembre 2022	Prima emissione	FTR	GDS	GMA

File sorgente: 991VQL8_ElaboratoGrafico_0_05 - F0478AT09A - Progetto stradale - Sezioni trasversali della viabilità di progetto.dwg

Road_S05
24
Progr : 1+115.00
Scala : 200:200
Q.Rif. : 70.00

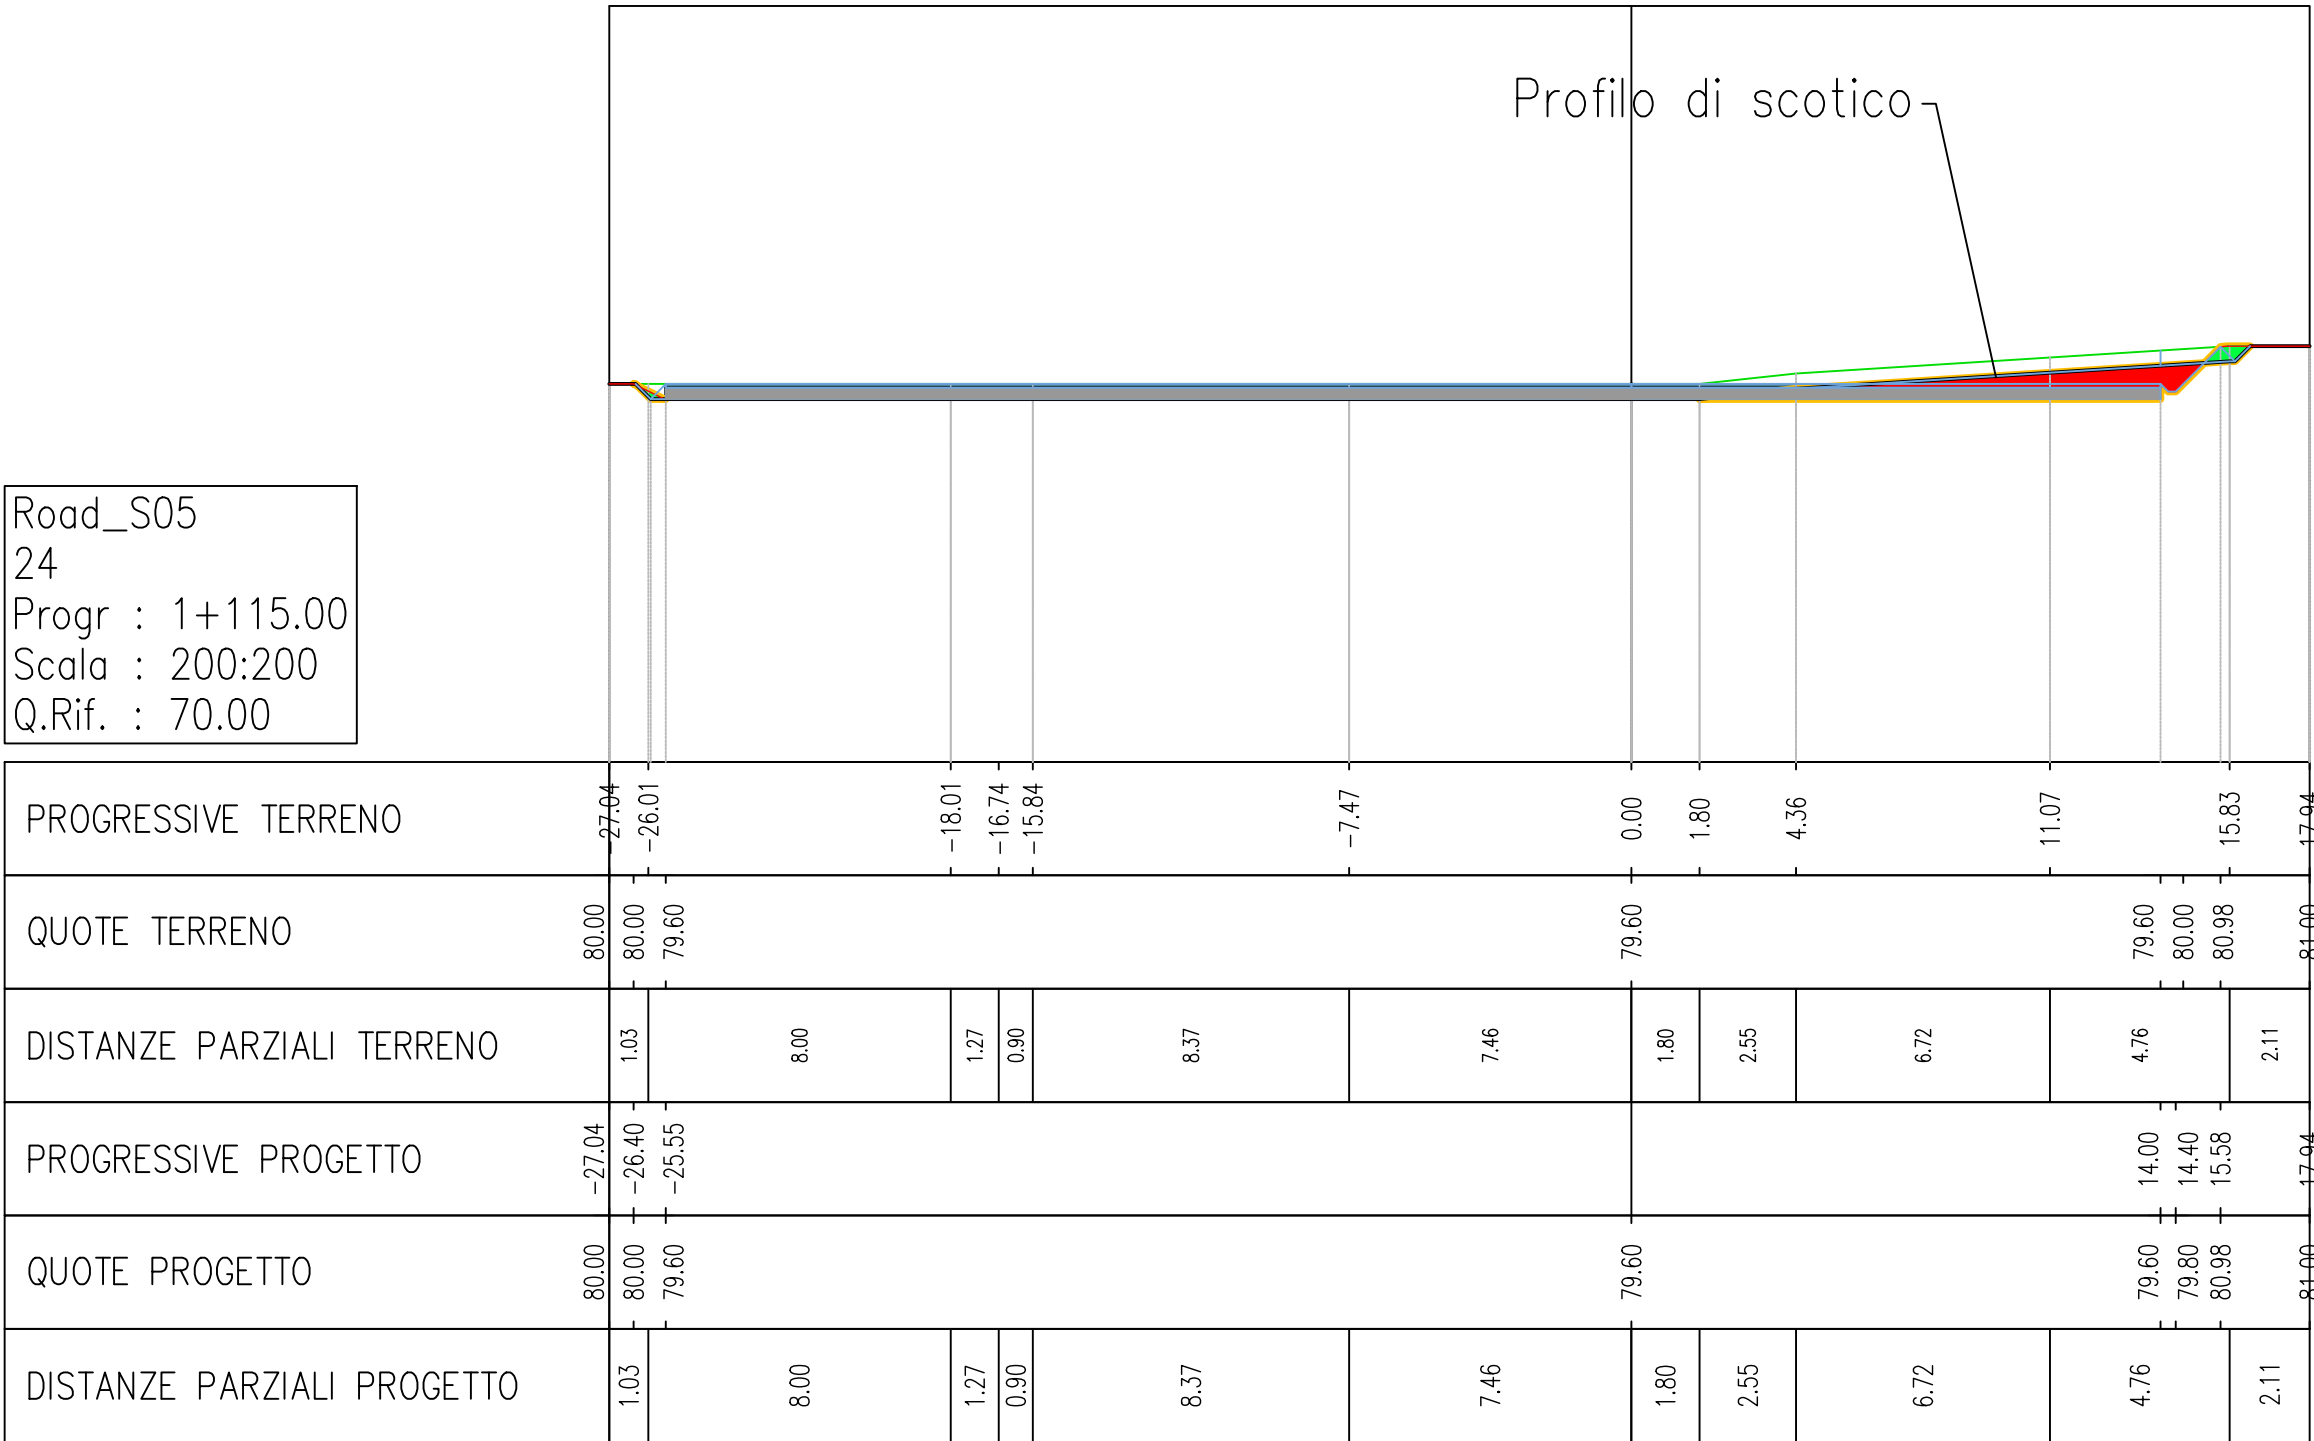

Road_S05
22
Progr : 1+050.00
Scala : 200:200
Q.Rif. : 70.00

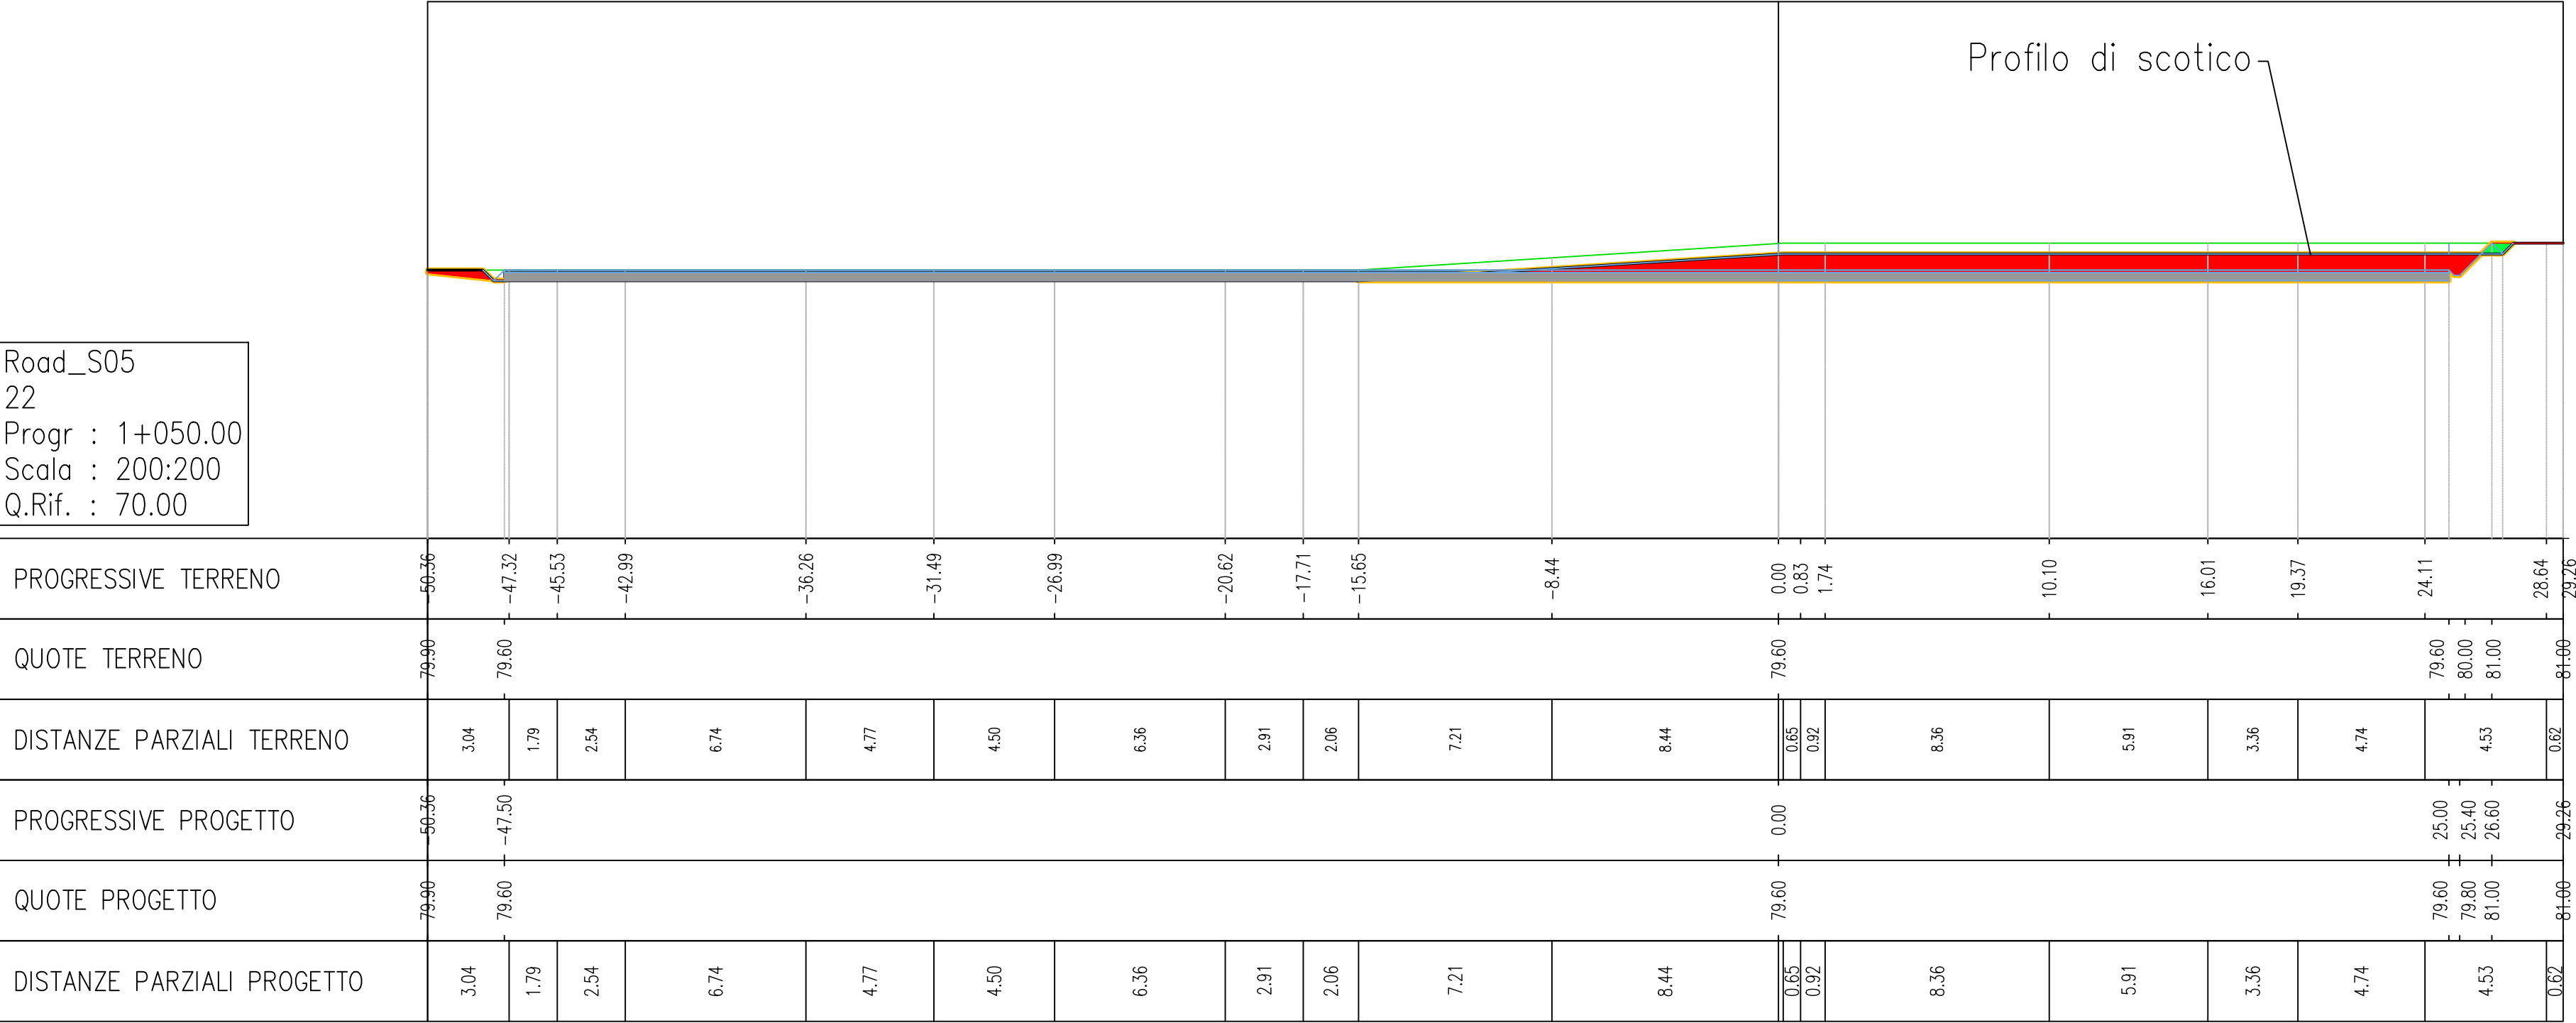

PROGETTO DEFINITIVO

Impianto di produzione di energia elettrica da fonte eolica "Monteruga" di potenza nominale pari a 33 MW e relative opere connesse

Titolo elaborato

Progetto Stradale - Sezioni trasversali della viabilità di progetto 16 di 16

Codice elaborato

F0478AT09A

Scala

1:200

Riproduzione o consegna a terzi solo dietro specifica autorizzazione.

Progettazione



F4 ingegneria srl
Via Di Giura - Centro direzionale, 85100 Potenza
Tel: +39 0971 1944797 - Fax: +39 0971 55452
www.f4ingegneria.it - f4ingegneria@pec.it

Il Direttore Tecnico
(Ing. Giovanni Di Santo)



Gruppo di lavoro
Dott. For. Luigi ZUCCARO
Ing. Giorgio ZUCCARO
Ing. Giuseppe MANZI
Ing. Mariagrazia PIETRAFESA
Ing. Gerardo SCAVONE
Ing. Flavio Gerardo TRIANI
Arch. Gaia TELESKA
Dott.ssa Floriana GRUOSSO
Dott. Francesco NIGRO
Vito PIERI



Società certificata secondo le norme UNI-EN ISO 9001:2015 e UNI-EN ISO 14001:2015 per l'erogazione di servizi di ingegneria nei settori: civile, idraulica, acustica, energia, ambiente (settore IAF: 34).

Consulenze specialistiche

Committente



wpd Salentina S.r.l.
Corso d'Italia 83, 00198 Roma
Tel.: +39 06 960 353 01
https://www.wpd-italia.it/
wpdsalentinasi@legalmail.it

Data	Descrizione	Redatto	Verificato	Approvato
Settembre 2022	Prima emissione	FTR	GDS	GMA

File sorgente: 991VQL8_ElaboratoGrafico_0_05 - F0478AT09A - Progetto stradale - Sezioni trasversali della viabilità di progetto.dwg