Piazzola definitiva WTG01

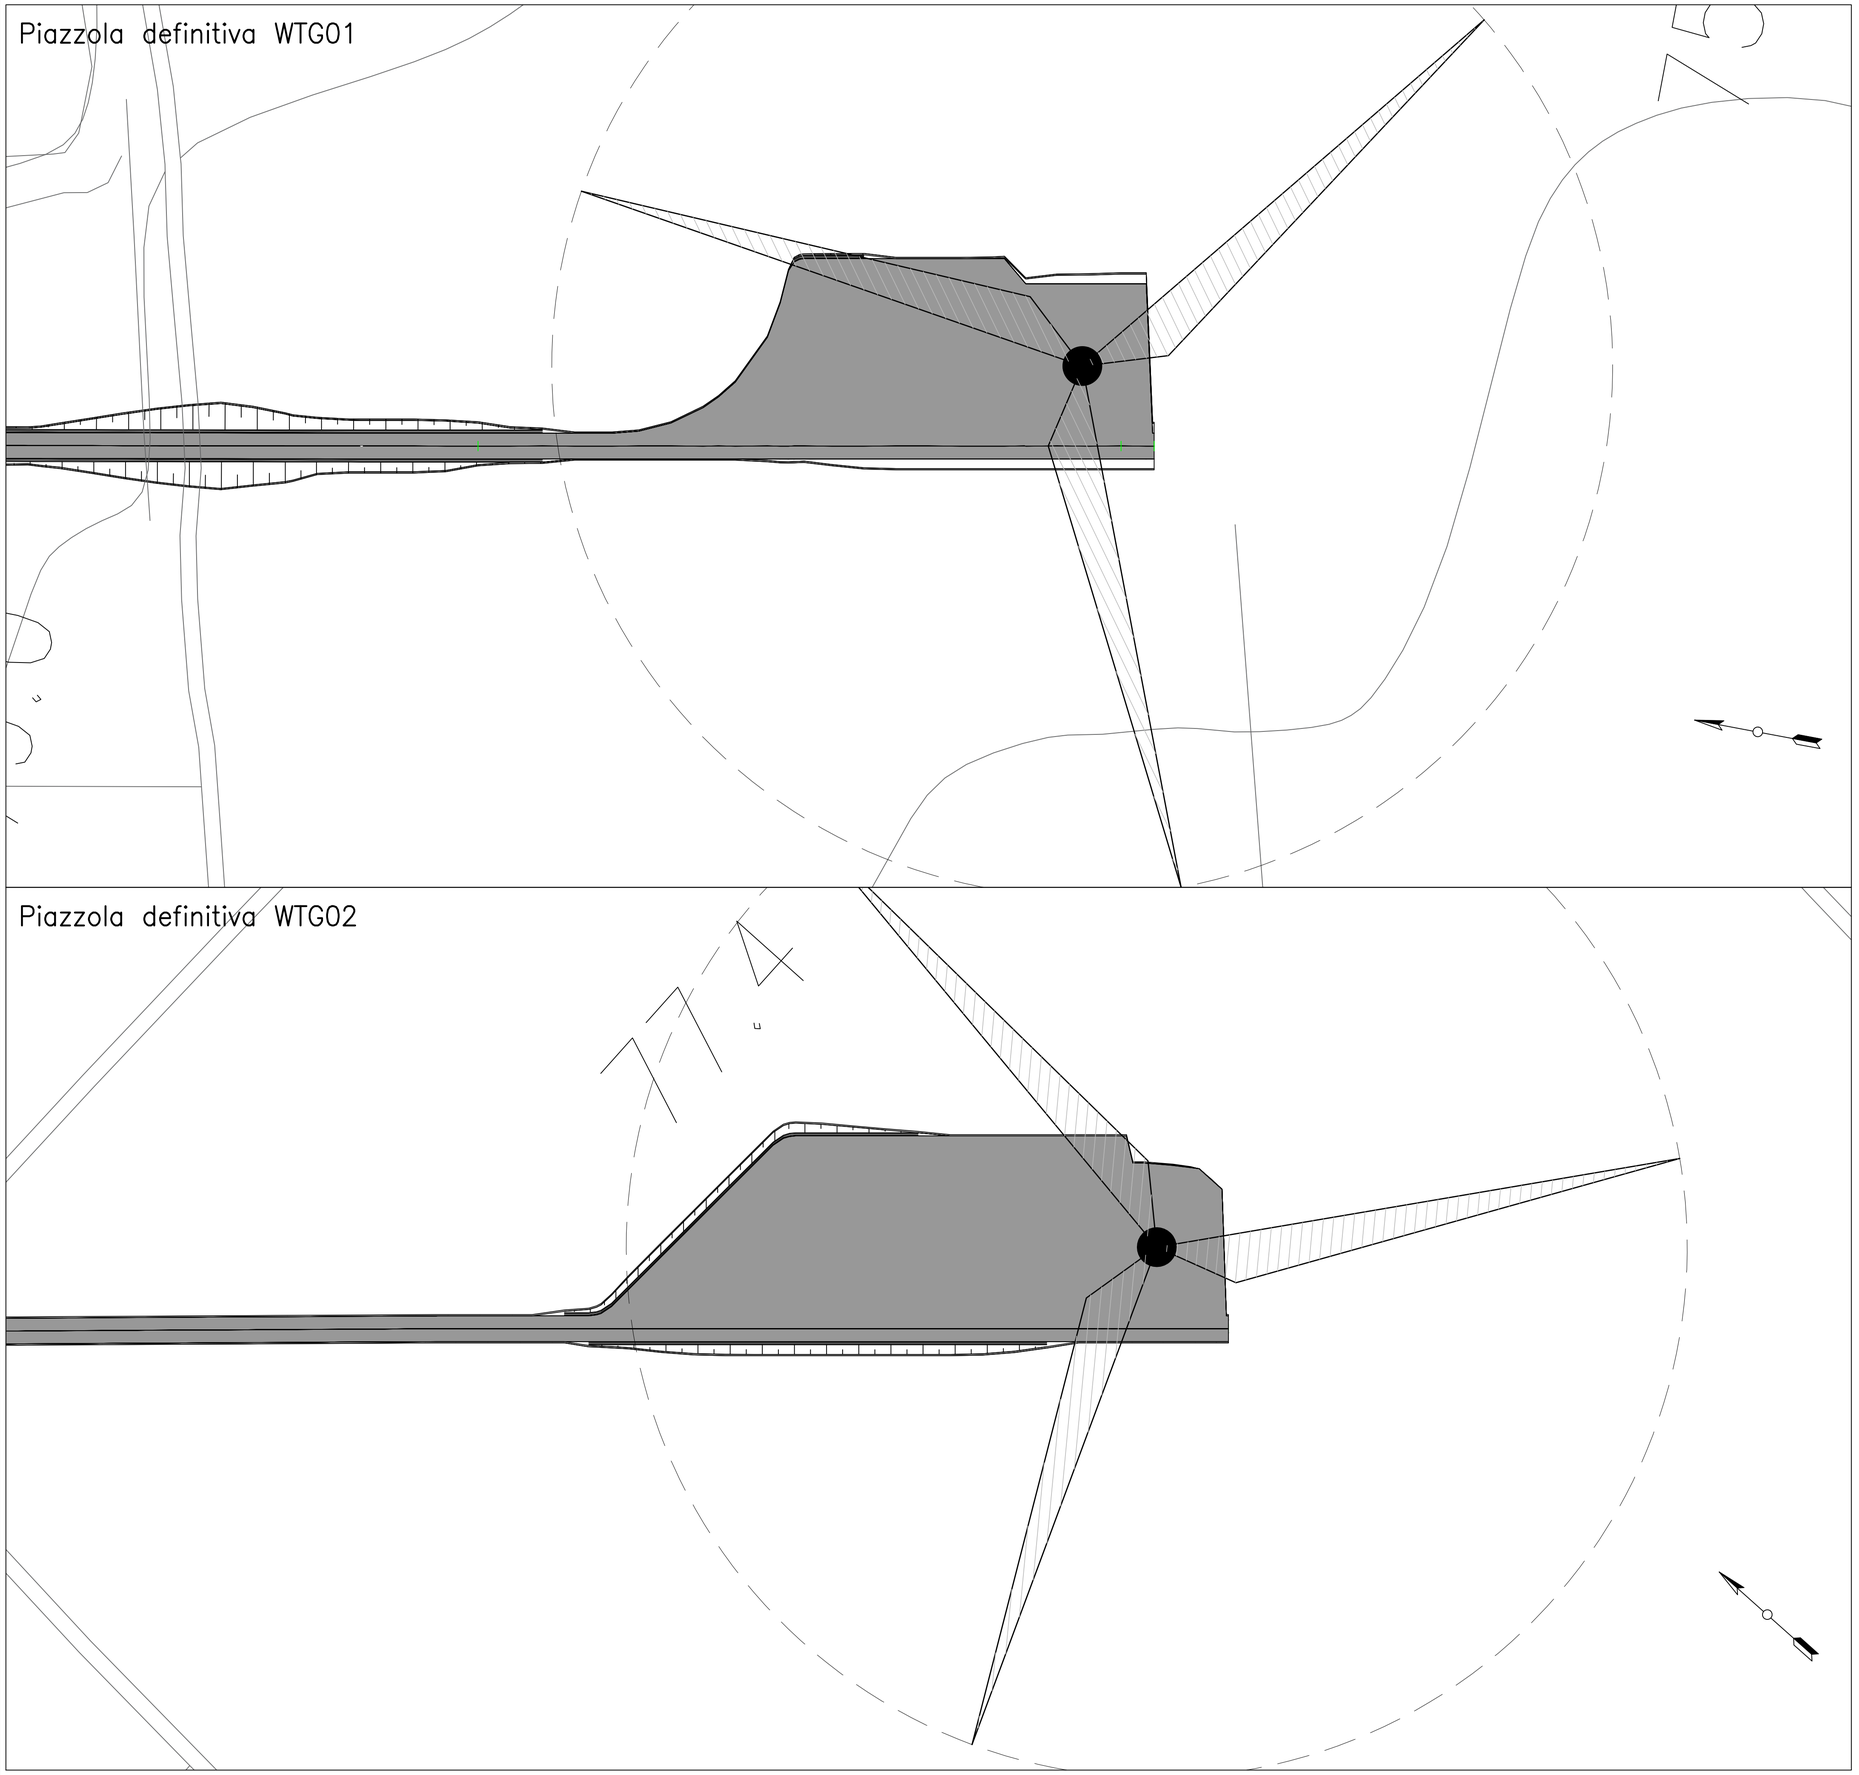

Piazzola definitiva WTG02

KEYMAP

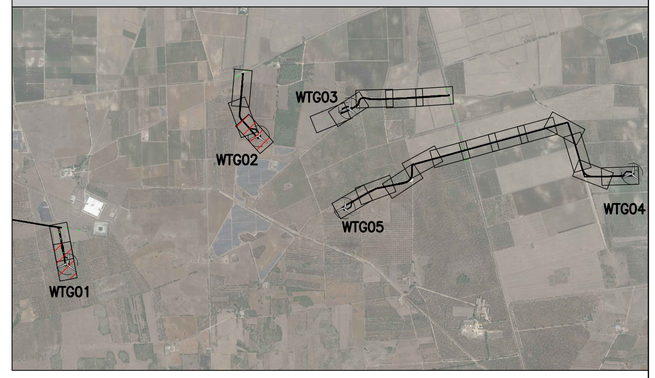

0 500 1000

REGIONE PUGLIA | PROVINCIA DI LECCE | COMUNE DI SALICE SALENTINO | COMUNE DI NARDO' | COMUNE DI VEGLIE

PROGETTO DEFINITIVO

Impianto di produzione di energia elettrica da fonte eolica "Monteruga" di potenza nominale pari a 33 MW e relative opere connesse

Titolo elaborato

Planimetria della sistemazione finale del sito

1 di 3

Codice elaborato
F0478AT10A

Scala
1:500

Riproduzione o consegna a terzi solo dietro specifica autorizzazione.

Progettazione

F4 ingegneria srl
Via Di Giura - Centro direzionale, 85100 Potenza
Tel: +39 0971 1944797 - Fax: +39 0971 55452
www.f4ingegneria.it - f4ingegneria@pec.it

Il Direttore Tecnico
(ing. Giovanni Di Santo)

Società certificata secondo le norme UNI-EN ISO 9001:2015 e UNI-EN ISO 14001:2015 per l'erogazione di servizi di ingegneria nei settori: civile, idraulica, acustica, energia, ambiente (settore IAF: 34).

Gruppo di lavoro

Dott. For. Luigi ZUCCARO
Ing. Giorgio ZUCCARO
Ing. Giuseppe MANZI
Ing. Mariagrazia PIETRAFESA
Ing. Gerardo SCAVONE
Ing. Flavio Gerardo TRIANI
Arch. Gaia TELESCA
Dott.ssa Floriana GRUOSSO
Dott. Francesco NIGRO
Vito PIERRI

Consulenze specialistiche

GEOLOGIA
Dott. Geol. Maurizio GIACOMINO
Via Lucania, 337
75100 Matera
mauriziogiacomino@gmail.com
mauriziogiacomino@pec.it

Committente

WPD Salentina S.r.l.
Corso d'Italia 83, 00198 Roma
Tel.: +39 06 960 353 01
https://www.wpd-italia.it/
wpdsalentinasrl@legalmail.it

Data	Descrizione	Redatto	Verificato	Approvato
Marzo 2023	Prima emissione	FTR	GDS	GMA

File sorgente: **991VQL8_ElaboratoGrafico_0_06 - F0478AT10A - Planimetria della sistemazione finale del sito.dwg**

Piazzola definitiva WTG03

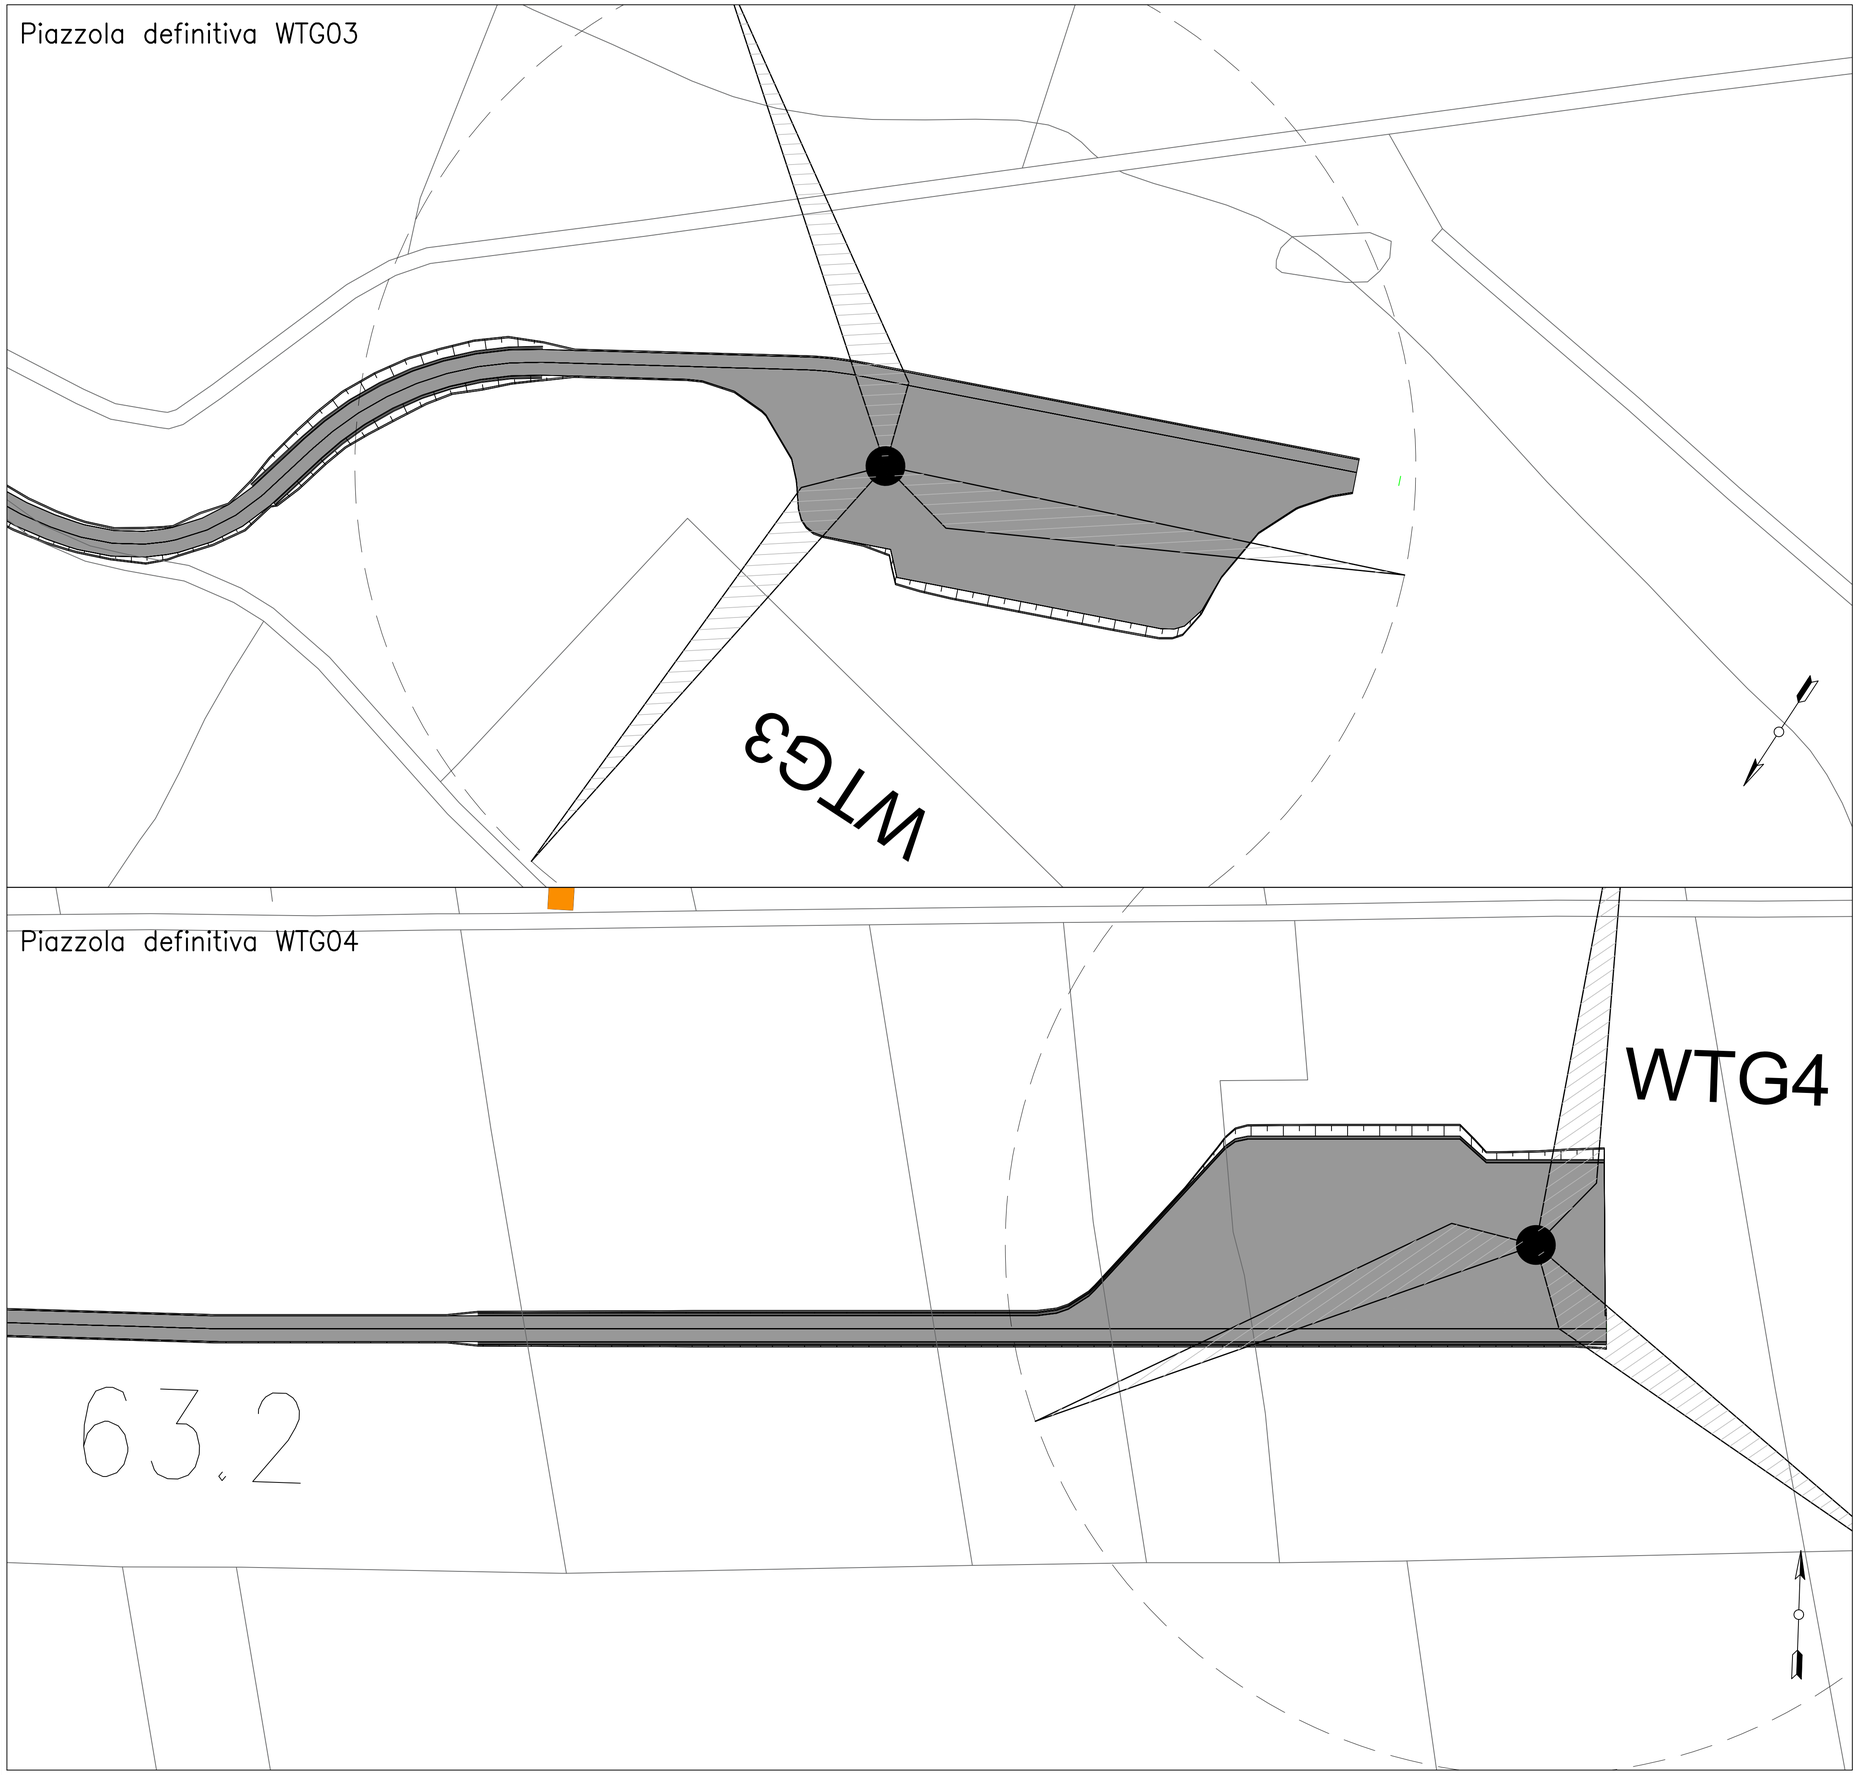

KEYMAP

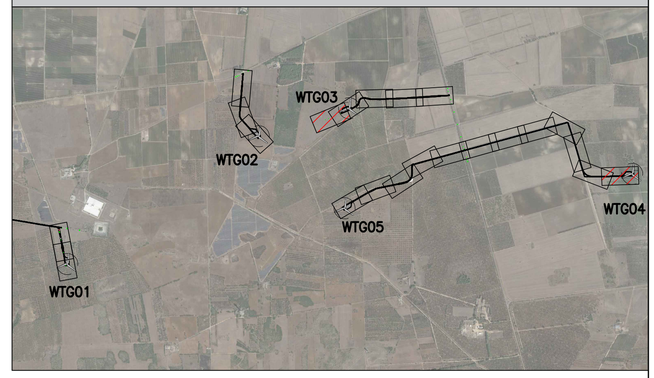

0 500 1000

REGIONE PUGLIA | PROVINCIA DI LECCE | COMUNE DI SALICE SALENTINO | COMUNE DI NARDO' | COMUNE DI VEGLIE

PROGETTO DEFINITIVO

Impianto di produzione di energia elettrica da fonte eolica "Monteruga" di potenza nominale pari a 33 MW e relative opere connesse

Titolo elaborato

Planimetria della sistemazione finale del sito

2 di 3

Codice elaborato **F0478AT10A**

Scala **1:500**

Riproduzione o consegna a terzi solo dietro specifica autorizzazione.

Progettazione

F4 ingegneria srl
Via Di Giura - Centro direzionale, 85100 Potenza
Tel: +39 0971 1944797 - Fax: +39 0971 55452
www.f4ingegneria.it - f4ingegneria@pec.it

Il Direttore Tecnico
(ing. Giovanni Di Santo)

Società certificata secondo le norme UNI-EN ISO 9001:2015 e UNI-EN ISO 14001:2015 per l'erogazione di servizi di ingegneria nei settori: civile, idraulica, acustica, energia, ambiente (settore IAF: 34).

Gruppo di lavoro

Dott. For. Luigi ZUCCARO
Ing. Giorgio ZUCCARO
Ing. Giuseppe MANZI
Ing. Mariagrazia PIETRAFESA
Ing. Gerardo SCAVONE
Ing. Flavio Gerardo TRIANI
Arch. Gaia TELESCA
Dott.ssa Floriana GRUOSSO
Dott. Francesco NIGRO
Vito PIERRI

Consulenze specialistiche

GEOLOGIA
Dott. Geol. Maurizio GIACOMINO
Via Lucania, 337
75100 Matera
mauriziogiacomino@gmail.com
mauriziogiacomino@pec.it

Committente

WPD Salentina S.r.l.
Corso d'Italia 83, 00198 Roma
Tel.: +39 06 960 353 01
https://www.wpd-italia.it/
wpdsalentinasrl@legalmail.it

Data	Descrizione	Redatto	Verificato	Approvato
Marzo 2023	Prima emissione	FTR	GDS	GMA

File sorgente: **991VQL8_ElaboratoGrafico_0_06 - F0478AT10A - Planimetria della sistemazione finale del sito.dwg**

Piazzola definitiva WTG05

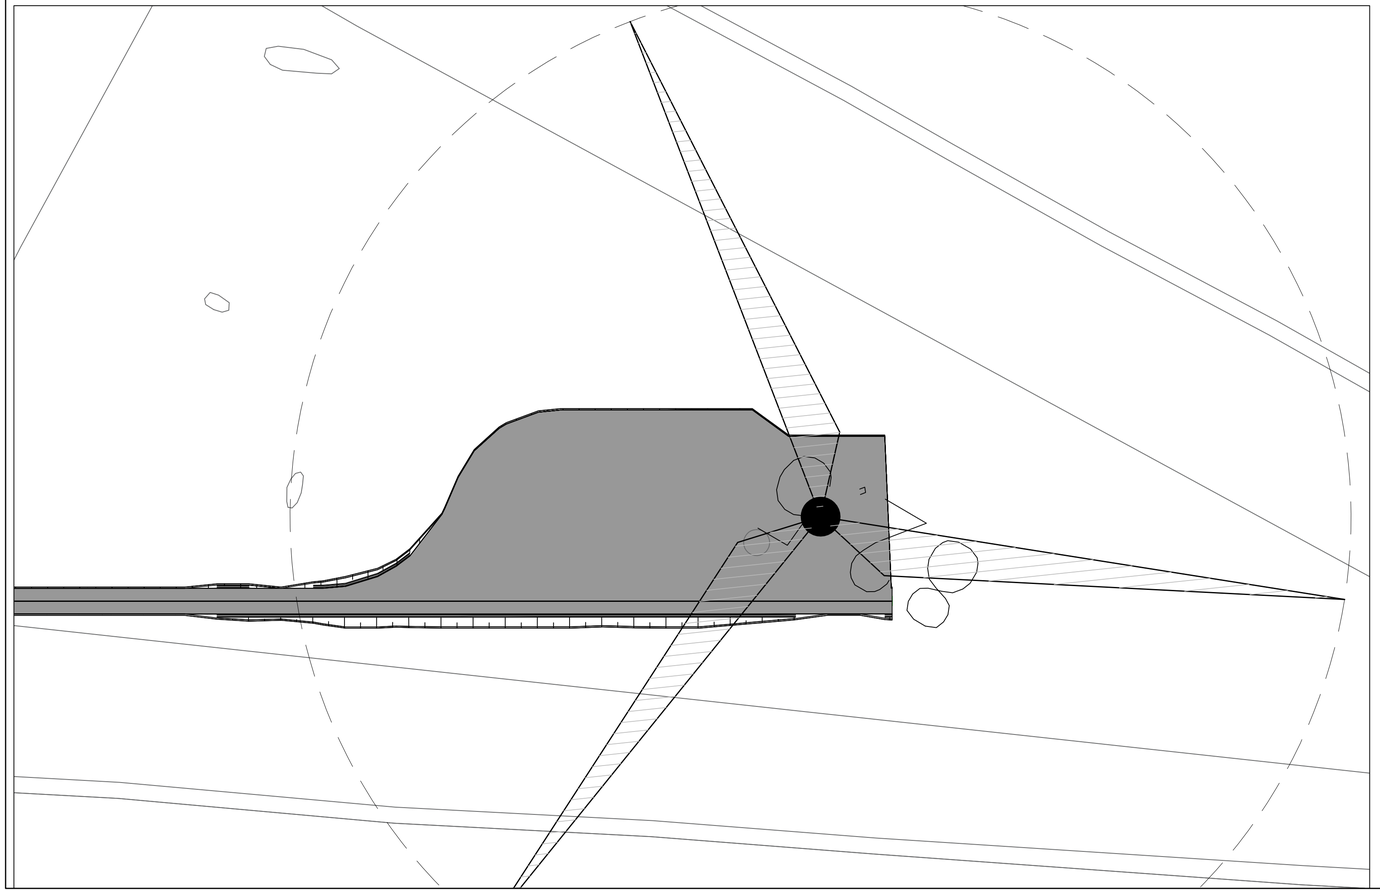

KEYMAP

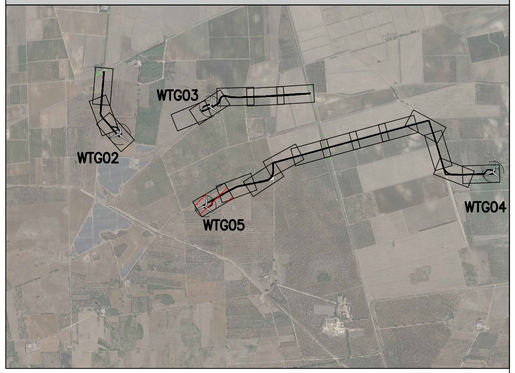

0 500 1000

REGIONE PUGLIA | PROVINCIA DI LECCE | COMUNE DI SALICE SALENTINO | COMUNE DI NARDO' | COMUNE DI VEGLIE

PROGETTO DEFINITIVO

Impianto di produzione di energia elettrica da fonte eolica "Monteruga" di potenza nominale pari a 33 MW e relative opere connesse

Titolo elaborato

Planimetria della sistemazione finale del sito

3 di 3

Codice elaborato
F0478AT10A

Scala
1:500

Riproduzione o consegna a terzi solo dietro specifica autorizzazione.

Progettazione

F4 ingegneria srl
Via Di Giura - Centro direzionale, 85100 Potenza
Tel: +39 0971 1944797 - Fax: +39 0971 55452
www.f4ingegneria.it - f4ingegneria@pec.it

Il Direttore Tecnico
(ing. Giovanni Di Santo)

Società certificata secondo le norme UNI-EN ISO 9001:2015 e UNI-EN ISO 14001:2015 per l'erogazione di servizi di ingegneria nei settori: civile, idraulica, acustica, energia, ambiente (settore IAF: 34).

Gruppo di lavoro

Dott. For. Luigi ZUCCARO
Ing. Giorgio ZUCCARO
Ing. Giuseppe MANZI
Ing. Mariagrazia PIETRAFESA
Ing. Gerardo SCAVONE
Ing. Flavio Gerardo TRIANI
Arch. Gaia TELESCA
Dott.ssa Floriana GRUOSSO
Dott. Francesco NIGRO
Vito PIERRI

Consulenze specialistiche

GEOLOGIA
Dott. Geol. Maurizio GIACOMINO
Via Lucania, 337
75100 Matera
mauriziogiacomino@gmail.com
mauriziogiacomino@pec.it

Committente

WPD Salentina S.r.l.
Corso d'Italia 83, 00198 Roma
Tel.: +39 06 960 353 01
https://www.wpd-italia.it/
wpdsalentinasrl@legalmail.it

Data	Descrizione	Redatto	Verificato	Approvato
Marzo 2023	Prima emissione	FTR	GDS	GMA

File sorgente: **991VQL8_ElaboratoGrafico_0_06 - F0478AT10A - Planimetria della sistemazione finale del sito.dwg**