

SPECIE ERBACEE AUTOCTONE



Pistacia terebinthus o similare



Thymus capitatus o similare



Olea europea var. sylvestris o similare



Anthyllis hermanniae o similare

SPECIE ARBUSTIVE AUTOCTONE



Phyllirea latifolia o similare



Cistus creticus o similare




Rosmarinus officinalis o similare




Brachypodium ramonus o similare

SISTEMAZIONE A VERDE SEZIONE TIPO IN RILEVATO

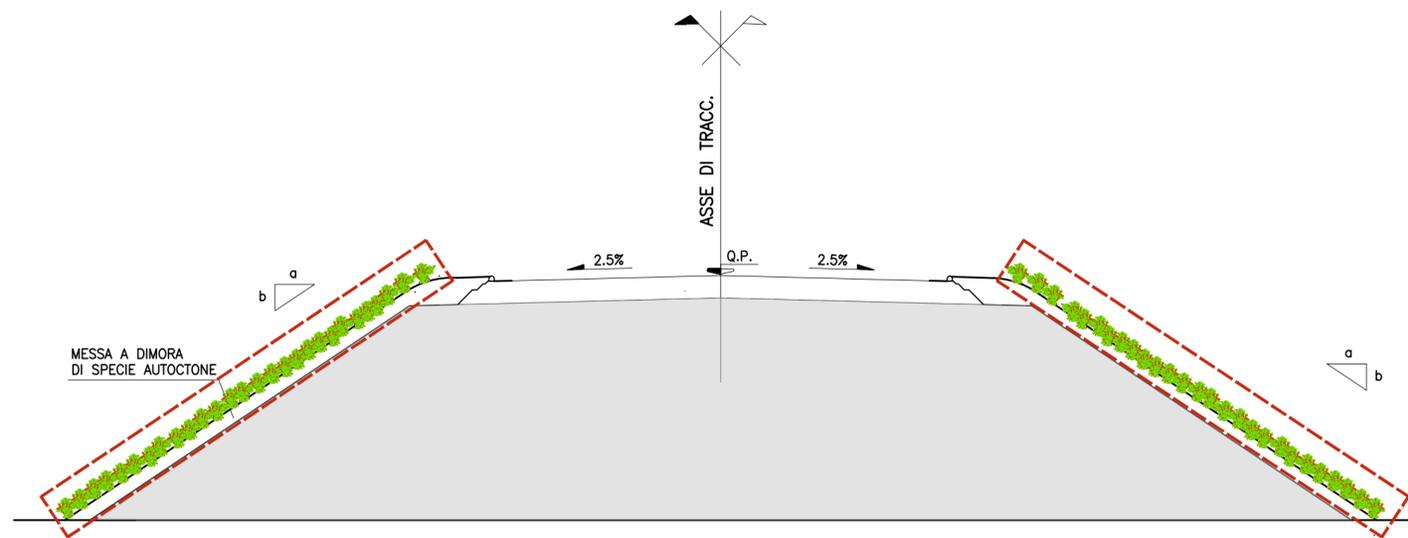

SISTEMAZIONE A VERDE SEZIONE TIPO IN SCAVO

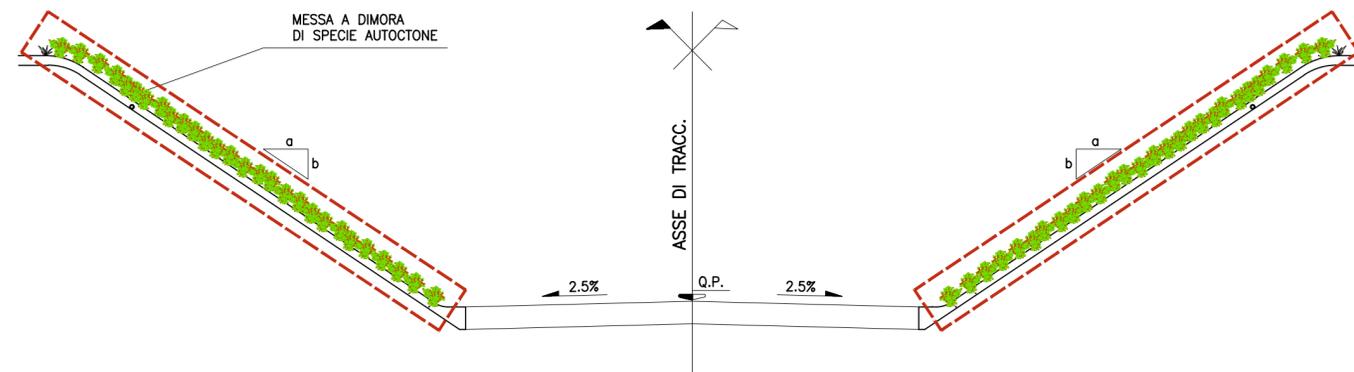

REGIONE PUGLIA



PROVINCIA DI LECCE



COMUNE DI SALICE SALENTINO



COMUNE DI NARDO'



COMUNE DI VEGLIE

PROGETTO DEFINITIVO

Impianto di produzione di energia elettrica da fonte eolica "Monteruga" di potenza nominale pari a 33 MW e relative opere connesse

Titolo elaborato

Elaborati tipologici per i diversi interventi di mitigazione

Codice elaborato

F0478AT11A

Scala

1:100

Riproduzione o consegna a terzi solo dietro specifica autorizzazione.

Progettazione



F4 ingegneria srl

Via Di Giura - Centro direzionale, 85100 Potenza  
Tel: +39 0971 1944797 - Fax: +39 0971 55452  
www.f4ingegneria.it - f4ingegneria@pec.it

Il Direttore Tecnico  
(Ing. Giovanni Di Santo)



Gruppo di lavoro

Dott. For. Luigi ZUCCARO  
Ing. Giorgio ZUCCARO  
Ing. Giuseppe MANZI  
Ing. Mariagrazia PIETRAFESA  
Ing. Gerardo SCAVONE  
Ing. Flavio Gerardo TRIANI  
Arch. Gaia TELESCA  
Dott.ssa Floriana GRUOSSO  
Dott. Francesco NIGRO  
Vito PIERRI



Società certificata secondo le norme UNI-EN ISO 9001:2015 e UNI-EN ISO 14001:2015 per l'erogazione di servizi di ingegneria nei settori: civile, idraulica, acustica, energia, ambiente (settore IAF: 34).

Consulenze specialistiche

Committente



wpd Salentina S.r.l.

Corso d'Italia 83, 00198 Roma  
Tel.: +39 06 960 353 01  
https://www.wpd-italia.it/  
wpdsalentinasi@legalmail.it

Data	Descrizione	Redatto	Verificato	Approvato
Marzo 2023	Prima emissione	FTR	LZU	GDS