
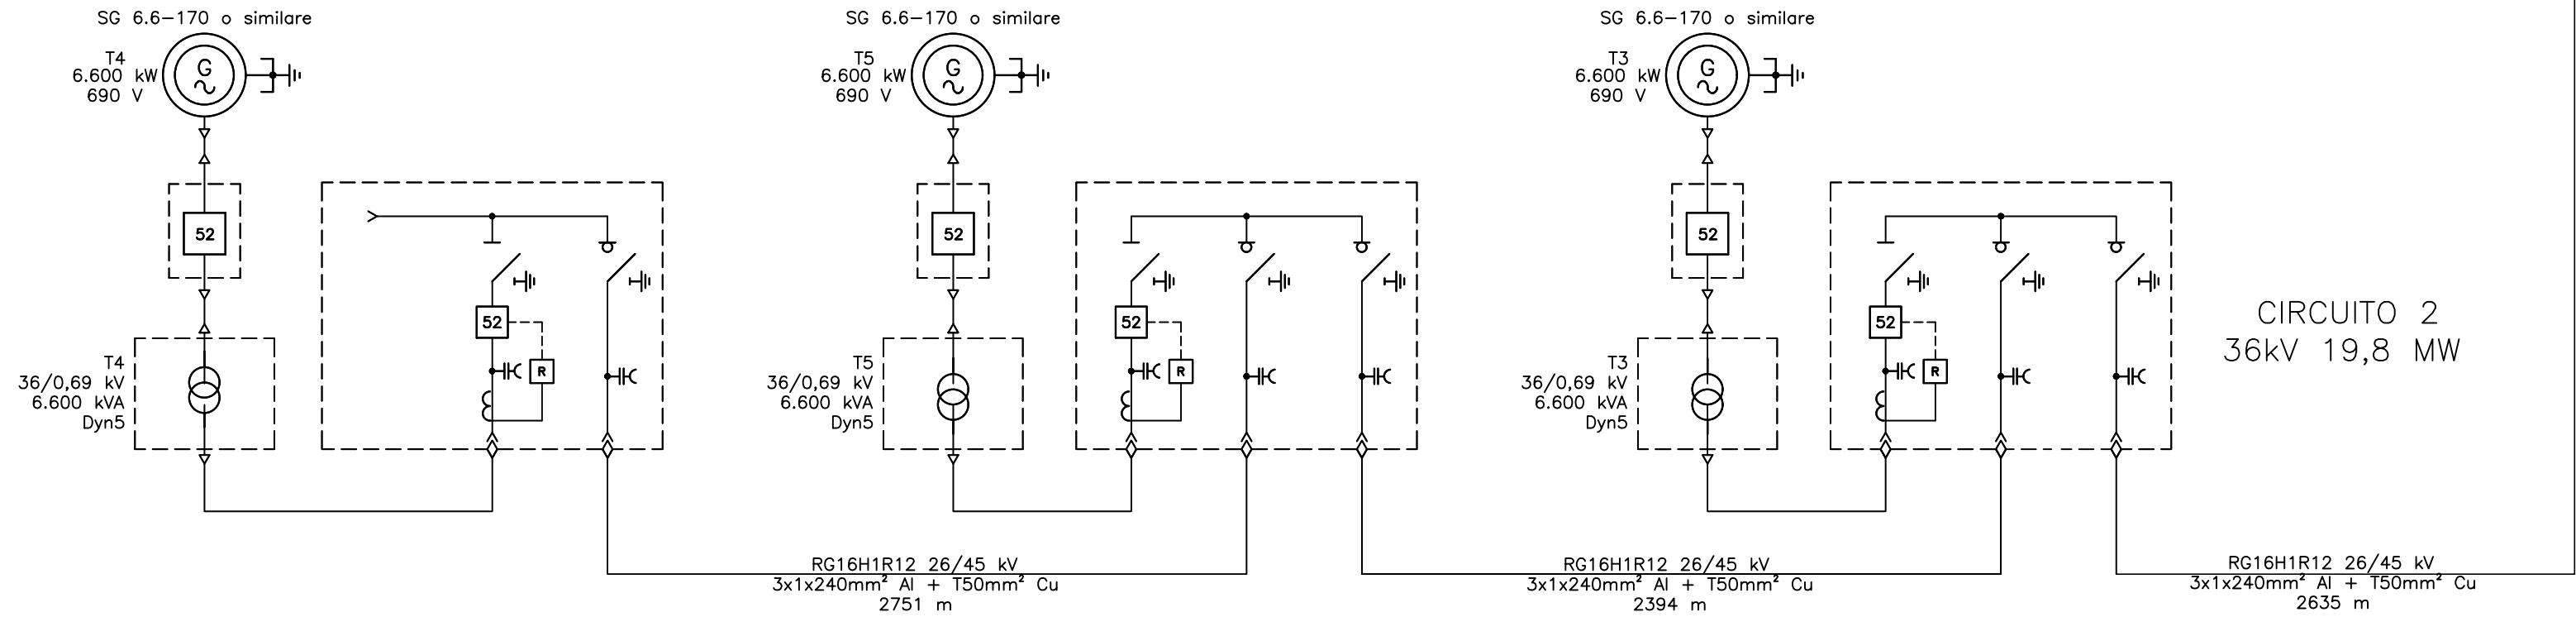


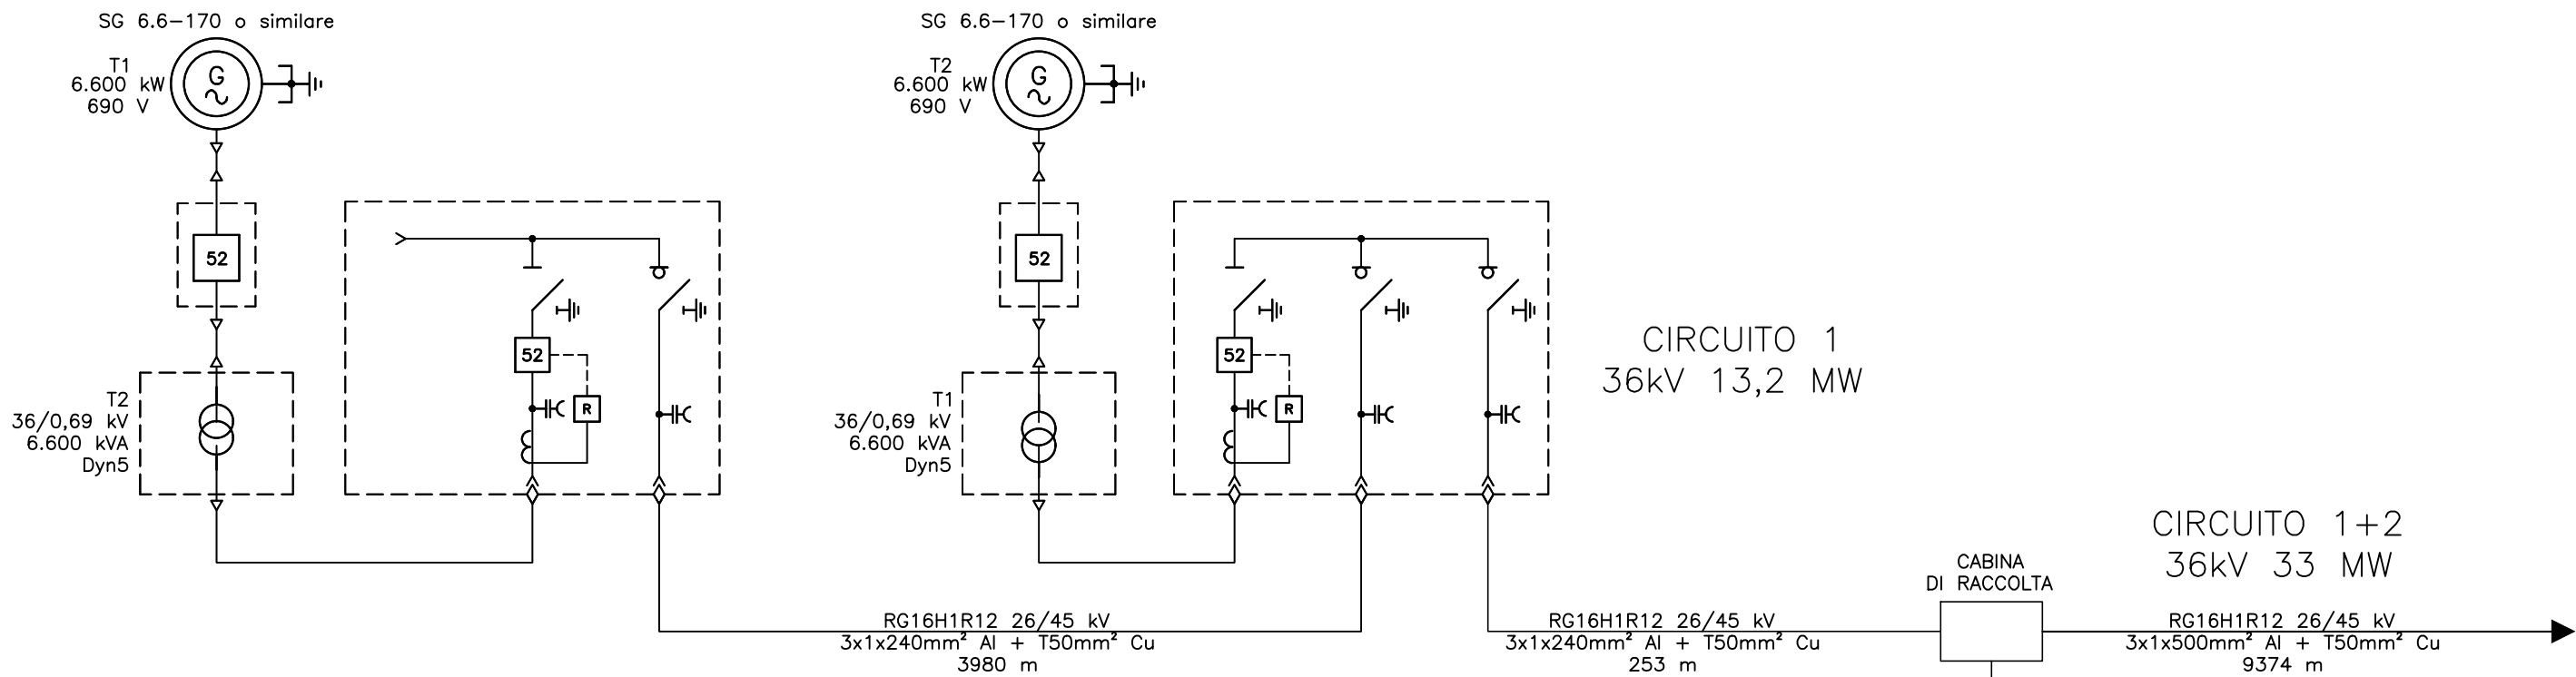

PROGETTO DEFINITIVO

Impianto di produzione di energia elettrica da fonte eolica "Monteruga" di potenza nominale pari a 33 MW e relative opere connesse

Titolo elaborato

Schemi elettrici impianto eolico

Codice elaborato

F0478AT16A

Scala

-

Riproduzione o consegna a terzi solo dietro specifica autorizzazione.

Progettazione

F4 ingegneria srl
Via Di Giura - Centro direzionale, 85100 Potenza
Tel: +39 0971 1944797 - Fax: +39 0971 55452
www.f4ingegneria.it - f4ingegneria@pec.it

Il Direttore Tecnico
(ing. Giovanni Di Santo)

Gruppo di lavoro

Dott. For. Luigi ZUCCARO
Ing. Giorgio ZUCCARO
Ing. Giuseppe MANZI
Ing. Mariagrazia PIETRAFESA
Ing. Gerardo SCAVONE
Ing. Flavio Gerardo TRIANI
Arch. Gaia TELESKA
Dott.ssa Flaminia GRUOSSO
Dott. Francesco NIGRO
Vito PIERRI

Società certificata secondo le norme UNI-EN ISO 9001:2015 e UNI-EN ISO 14001:2015 per l'erogazione di servizi di ingegneria nei settori: civile, idraulica, acustica, energia, ambiente (settore IAF: 34).

Consulenze specialistiche

Committente

wpd Salentina S.r.l.
Corso d'Italia 83, 00198 Roma
Tel.: +39 06 960 353 01
https://www.wpd-italia.it/
wpdsalentin@srl@legalmail.it

Data	Descrizione	Redatto	Verificato	Approvato
Marzo 2023	Prima emissione	MGP	LZU	GDS

File sorgente: 991VQL8_ElaboratoGrafico_0_12_F0478AT16A_Schemi elettrici impianto eolico.dwg