


INQUADRAMENTO SU CTR  
Scala 1:1500

INQUADRAMENTO SU ORTOFOTO  
Scala 1:1500



**Parco eolico "Monteruga"**

- layout
- Cavidotto**
  - Circuito 1 (WTG1, WTG2)
  - Circuito 2 (WTG3, WTG4, WTG5)
  - Cabina di raccolta - SET
- Opere civili - Fase di Esercizio**
  - Piazzole
  - Viabilità
  - Scarpate
- Cabina di raccolta


**Key Map**

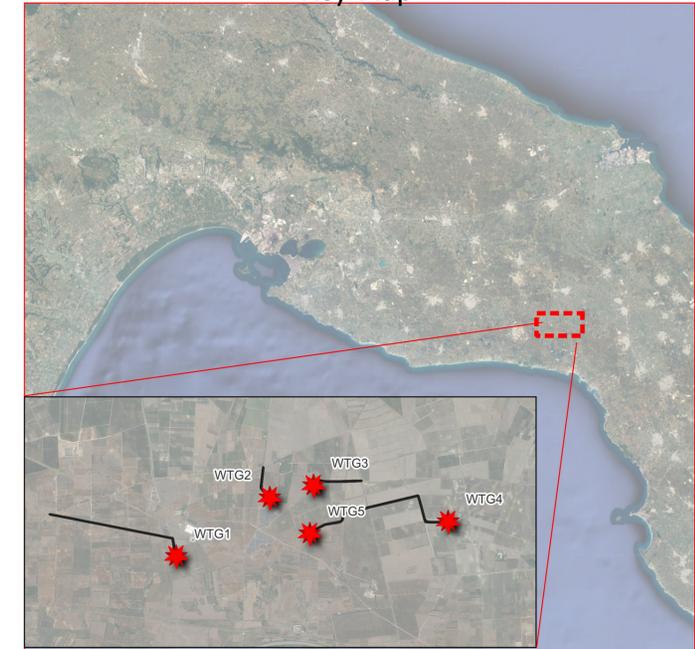

0 0,025 0,05 km

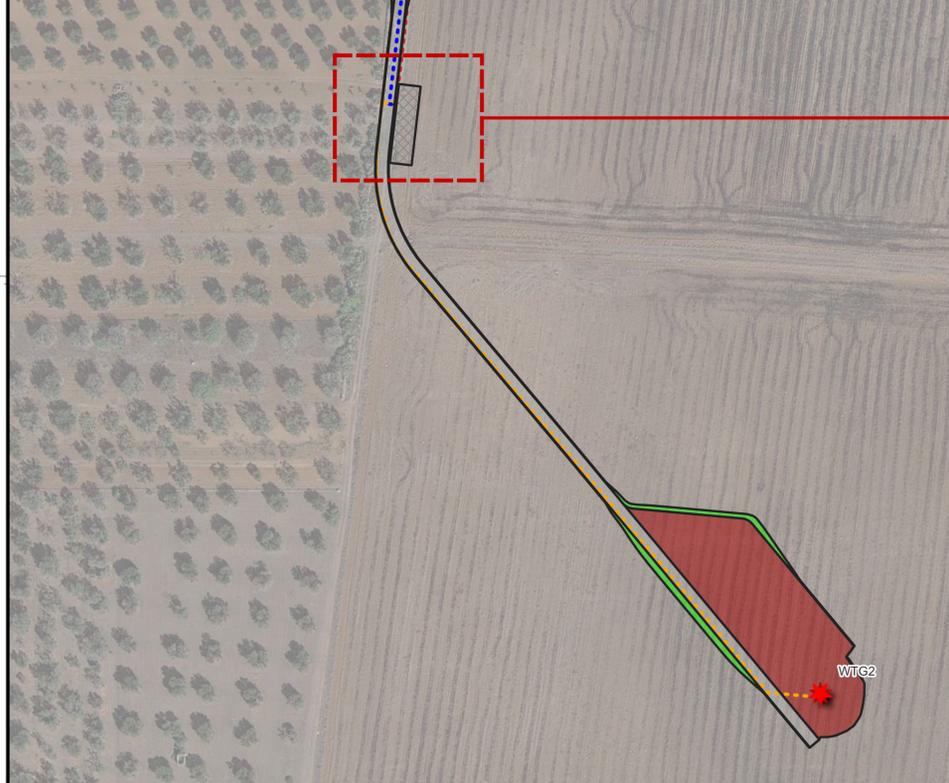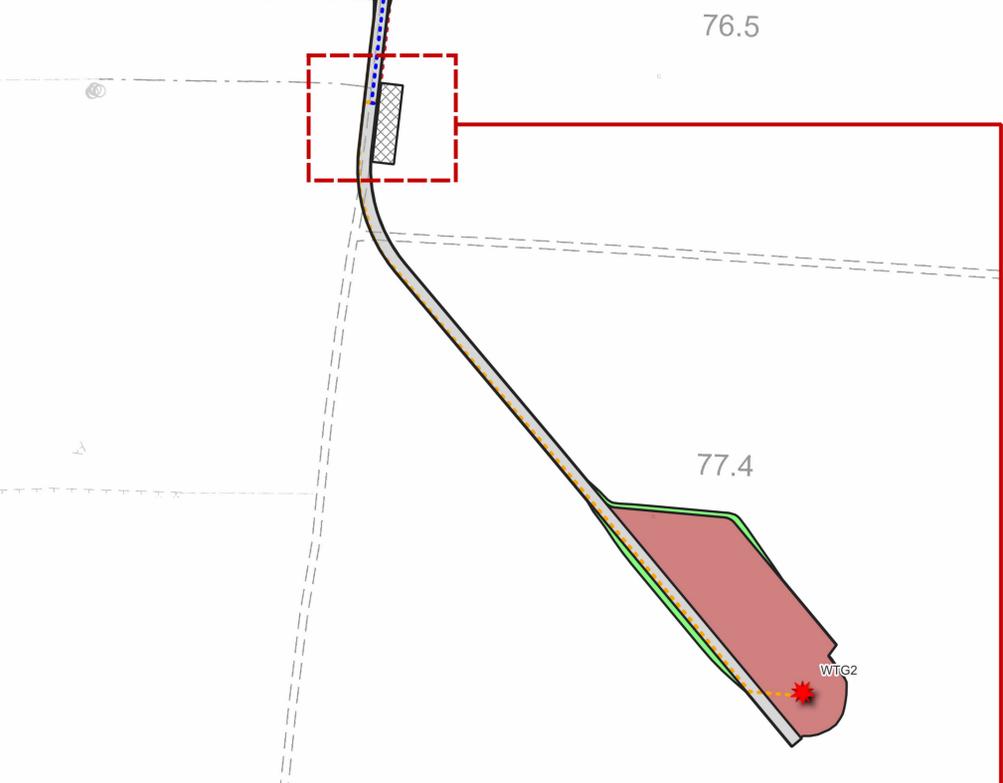


DETTAGLIO POSIZIONE CABINA DI RACCOLTA  
Scala 1:500

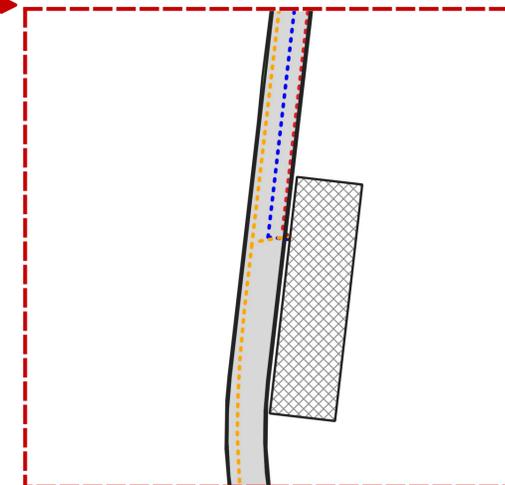


PROSPETTO 1

PROSPETTO 4

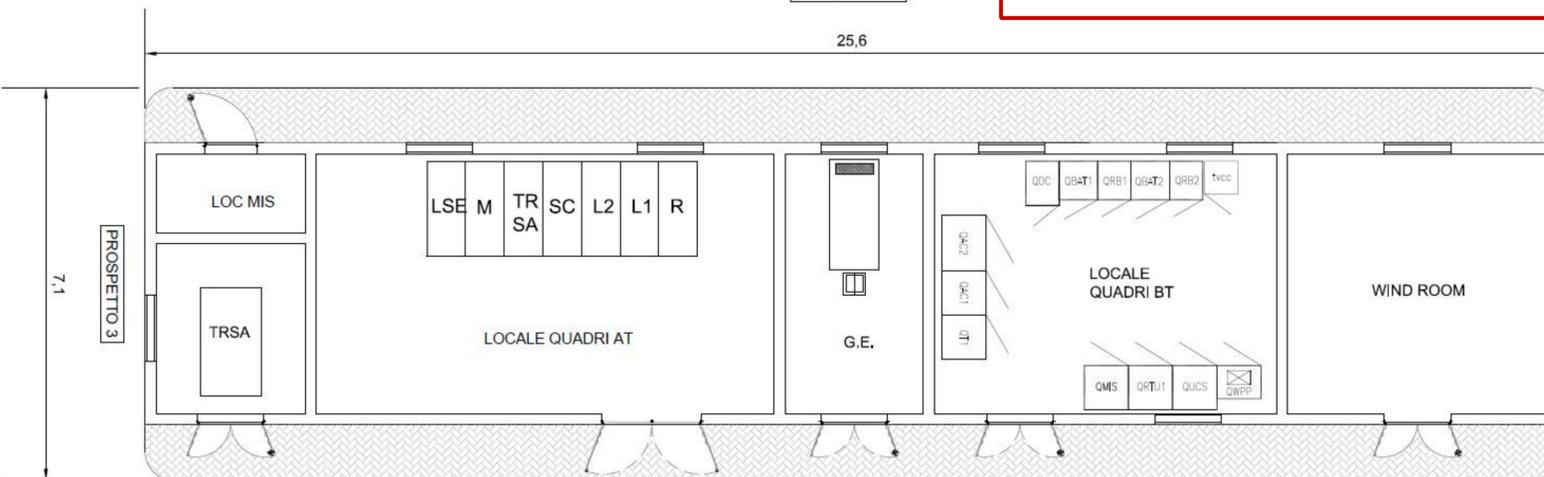


PROSPETTO 2

PROSPETTO 3

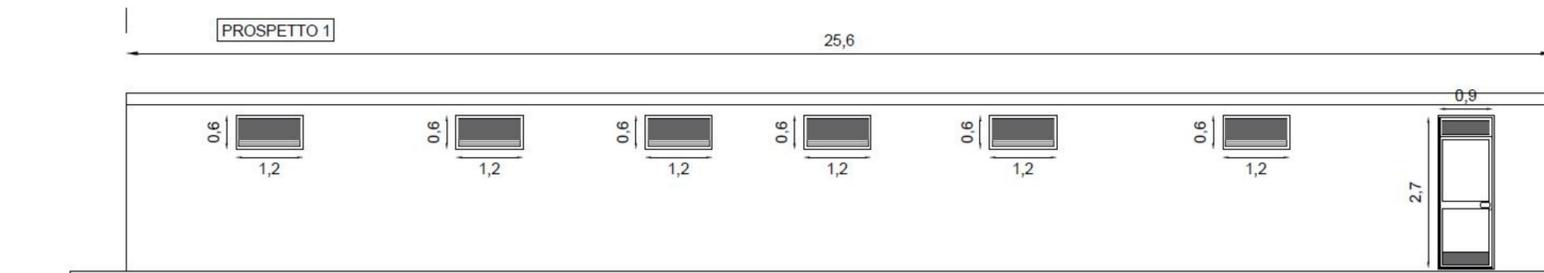

PROSPETTO 1

PROSPETTO 4

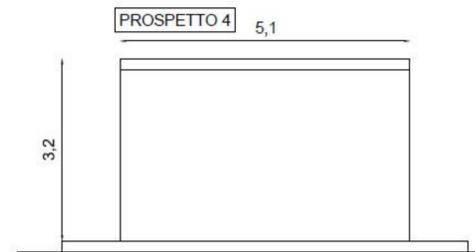

**PROGETTO DEFINITIVO**

Impianto di produzione di energia elettrica da fonte eolica "Monteruga" di potenza nominale pari a 33 MW e relative opere connesse

Titolo elaborato: **Planimetria e sezione elettromeccanica SET**  
Codice elaborato: **F0478AT18A**  
Scala: **1:1.500**

**Progettazione**

**F4 ingegneria srl**  
Via Di Giura - Centro Direzionale, 85100 Potenza  
Tel: +39 0971 1944797 - Fax: +39 0971 55452  
www.f4ingegneria.it - f4ingegneria@pec.it

Gruppo di lavoro:  
Dott. For. Luigi ZUCCARO  
Ing. Giorgio ZUCCARO  
Ing. Giuseppe MANZI  
Ing. Mariagrazia PIETRAFESA  
Ing. Gerardo SCAVONE  
Ing. Flavio Gerardo TRIANI  
Arch. Gaia TELESIA  
Dott.ssa Flaminia GRUOSSO  
Dott. Francesco NIGRO  
Vito PIERRI

AENOR  
Società certificata secondo le norme UNI-EN ISO 9001:2015 e UNI-EN ISO 14001:2015 per l'erogazione di servizi di ingegneria nei settori: civile, idraulica, acustica, energia, ambiente (settore IAF: 34).

Consulenze specialistiche:

**Committente**

**wpd Salentina S.r.l.**  
Corso d'Italia 83, 00188 Roma  
Tel.: +39 06 960 353 01  
https://www.wpd-italia.it/  
wpdsalentinasi@legalmail.it

Data	Descrizione	Redatto	Verificato	Approvato
Marzo 2023	Prima emissione	MGP	LZU	GDS