

Cabina di Raccolta

Parco Eolico "Monteruga"

- layout
- Diametro rotore
- Cavidotto
- Circuito 1 (WTG1, WTG2)
- Circuito 2 (WTG3, WTG4, WTG5)
- Cabina di raccolta - SET


Opere Civili

- Cabina di raccolta

limiti comunali

- Limiti Comunali

Ortofoto

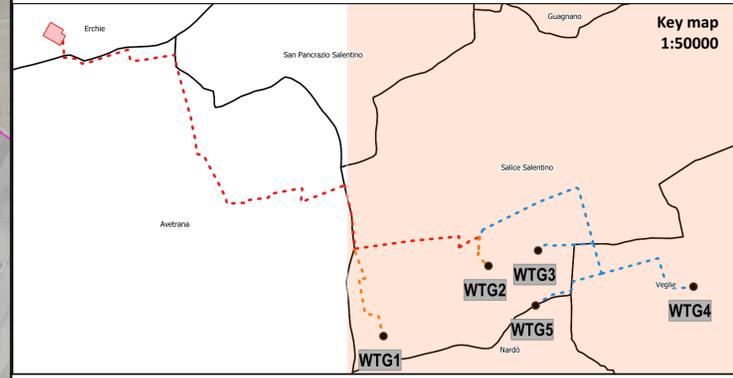

PROGETTO DEFINITIVO

Impianto di produzione di energia elettrica da fonte eolica "Monteruga" di potenza nominale pari a 33 MW e relative opere connesse

Titolo elaborato

Planimetria di inquadramento dell'impianto su ortofoto (1 di 2)

Codice elaborato

F0478AT21A

Scala

1:10'000

Reproduzione o consegna a terzi solo dietro specifica autorizzazione

Progettazione

F4 Ingegneria srl
Via Di Giura - Centro Direzionale, 85100 Potenza
Tel: +39 0971 1944797 - Fax: +39 0971 55452
www.f4ingegneria.it - f4ingegneria@pec.it

Il Direttore Tecnico:
(Ing. Giovanni DI SANTO)

Gruppo di lavoro

Ing. Giuseppe MANZI
Ing. Mariagrazia PIETRAFESA
Ing. Gerardo SCAVONE
Ing. Flavio Gerardo TRIANI
Arch. Gaia TELESICA
Dott.ssa Flaminia GRUOSSO
Dott. Francesco NIGRO
Vito PIERRI

Società certificata secondo le norme UNI-EN ISO 9001:2015 e UNI-EN ISO 14001:2015 per l'erogazione di servizi di ingegneria nei settori: civile, idraulica, acustica, energia, ambiente (settore IAF: 34).


Consulenze specialistiche:

Committente

wpd Salentina S.r.l.
Corso d'Italia 83, 00198 Roma
Tel.: +39 06 960 353 01
https://www.wpd-italia.it/
wpdsalentinasi@legalmail.it



Data	Descrizione	Redatto	Verificato	Approvato
Marzo 2023	Prima emissione	VPI	LZU	GDS

File sorgente: **Tavole_REV.agg**

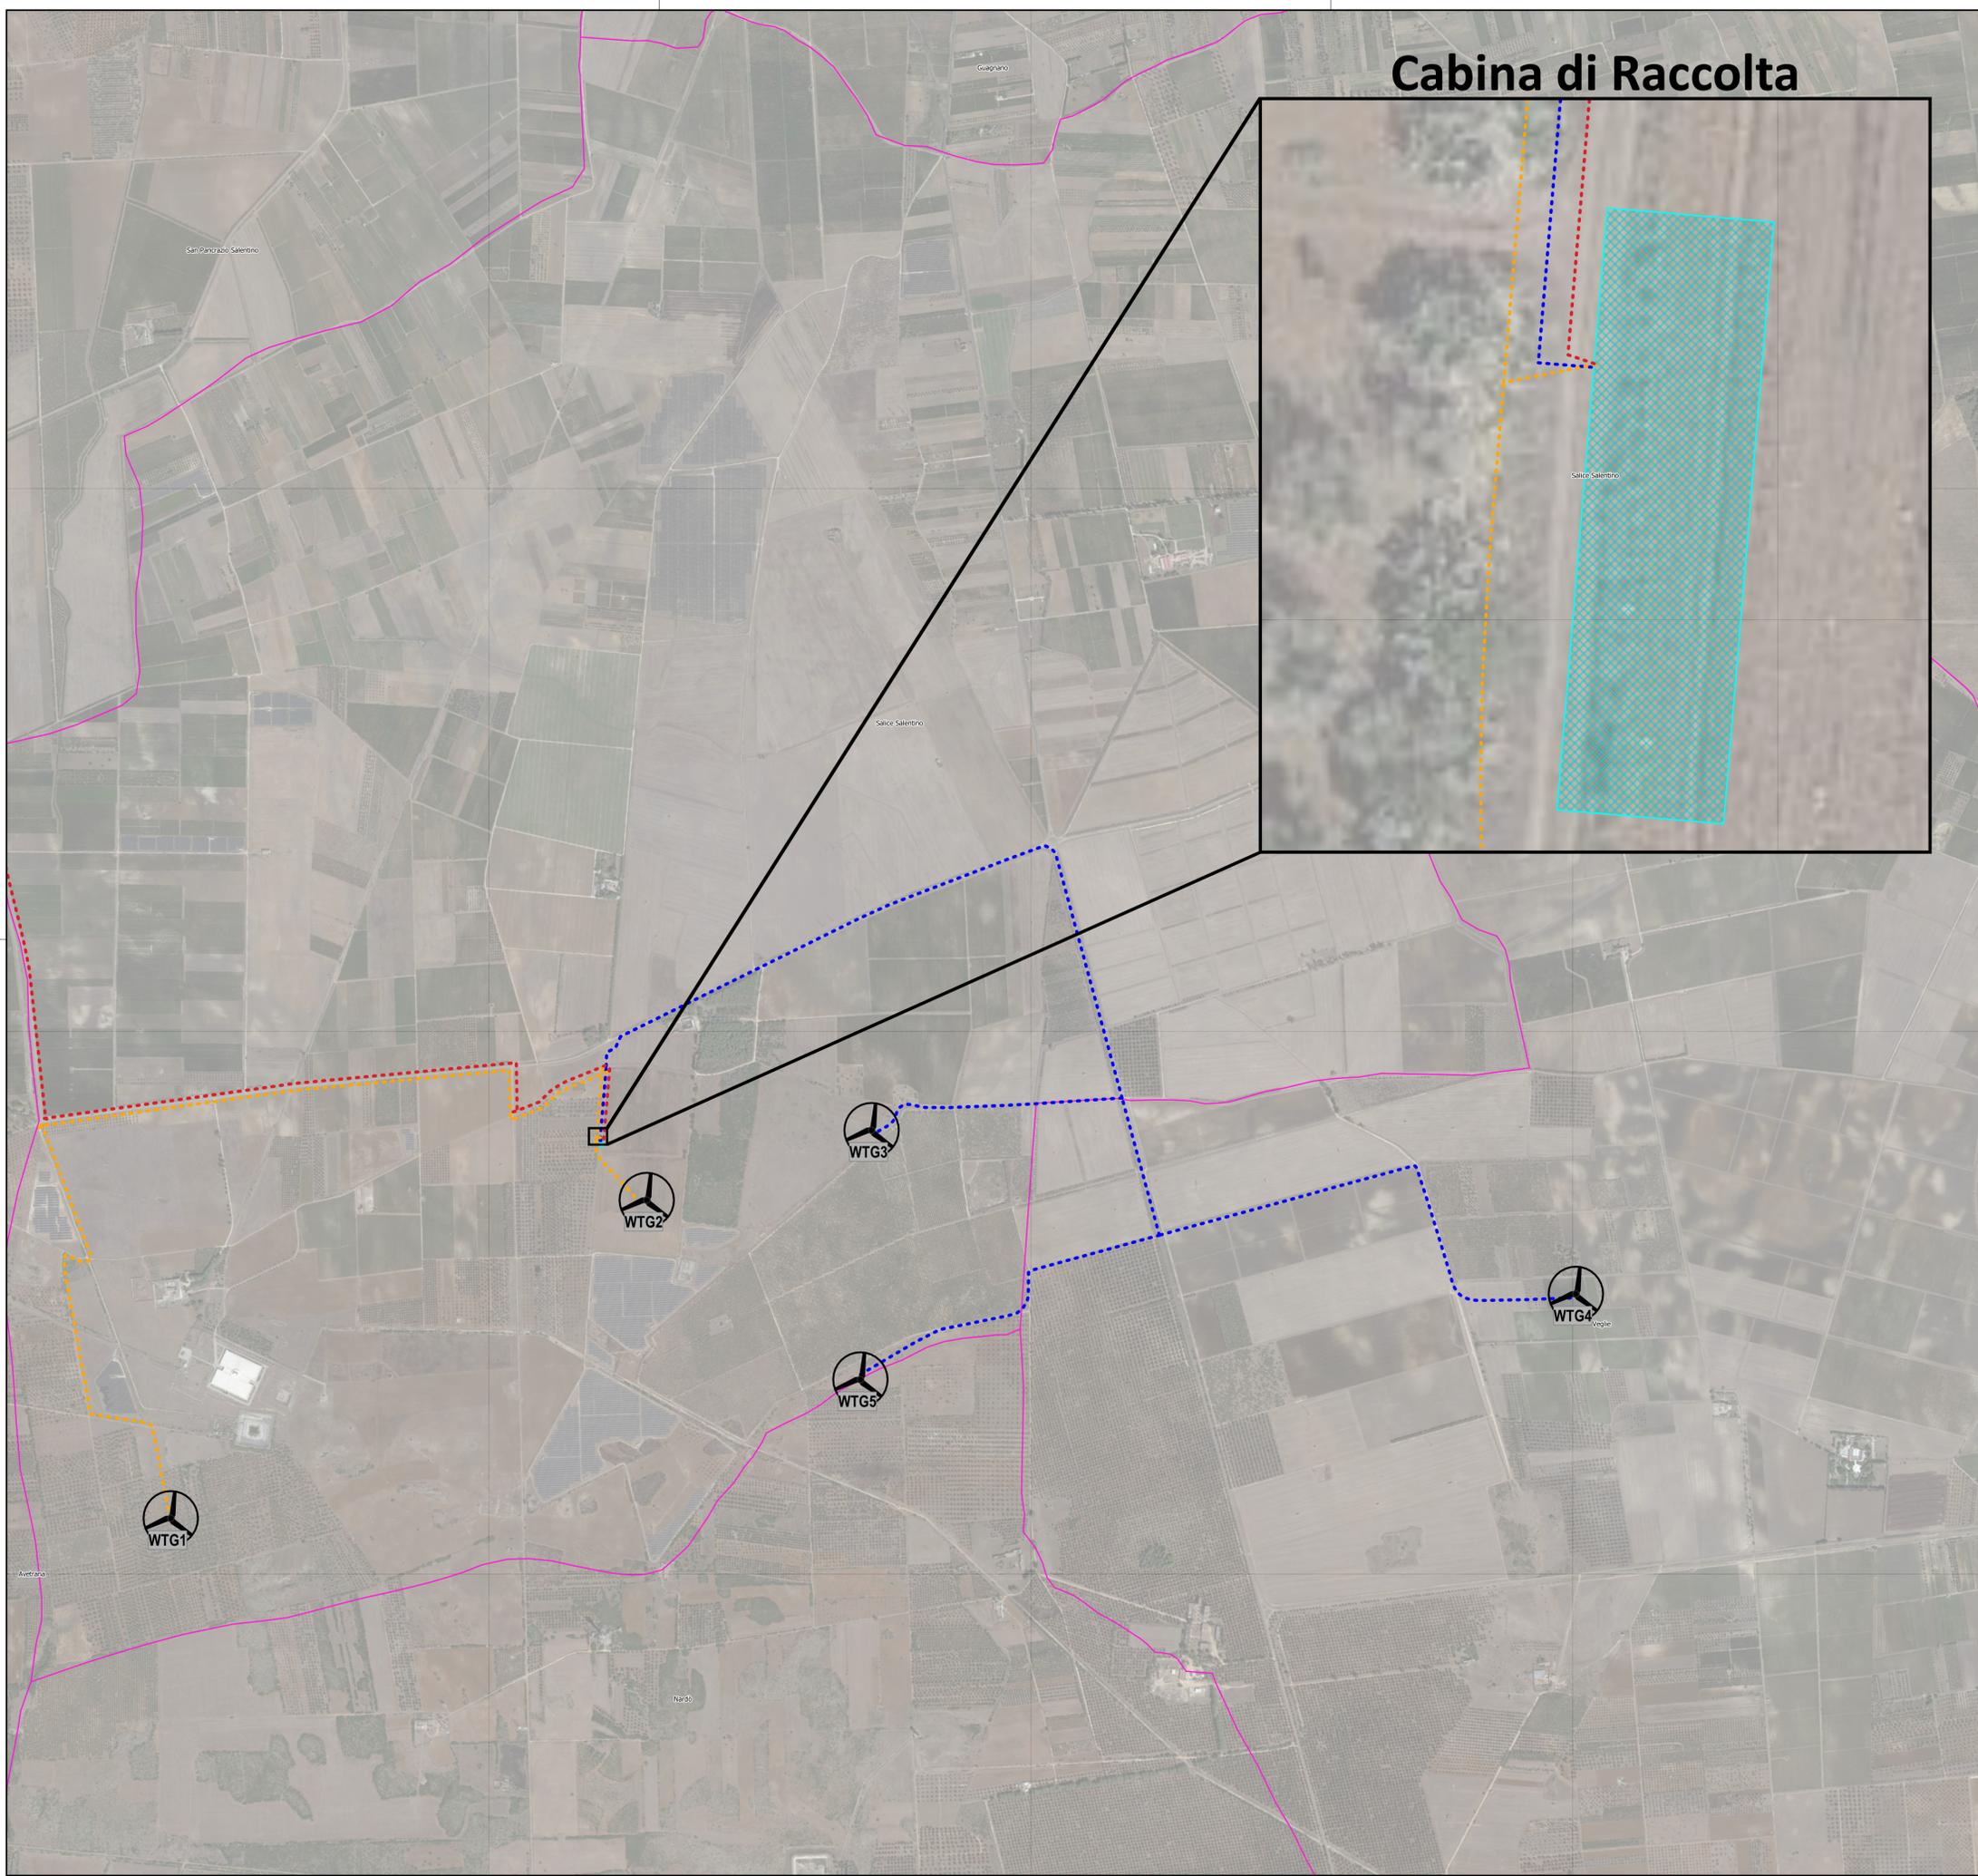

Parco Eolico "Monteruga"

- SE RTN
- layout
- Diametro rotore
- Cavidotto**
- Circuito 1 (WTG1, WTG2)
- Cabina di raccolta - SET
- limiti comunali**
- Limiti Comunali
- Ortofoto**

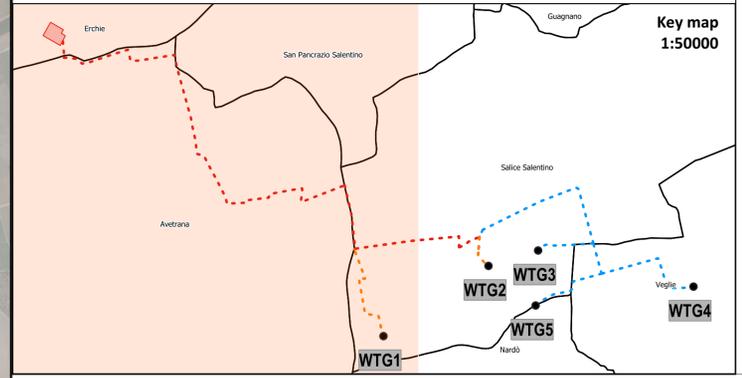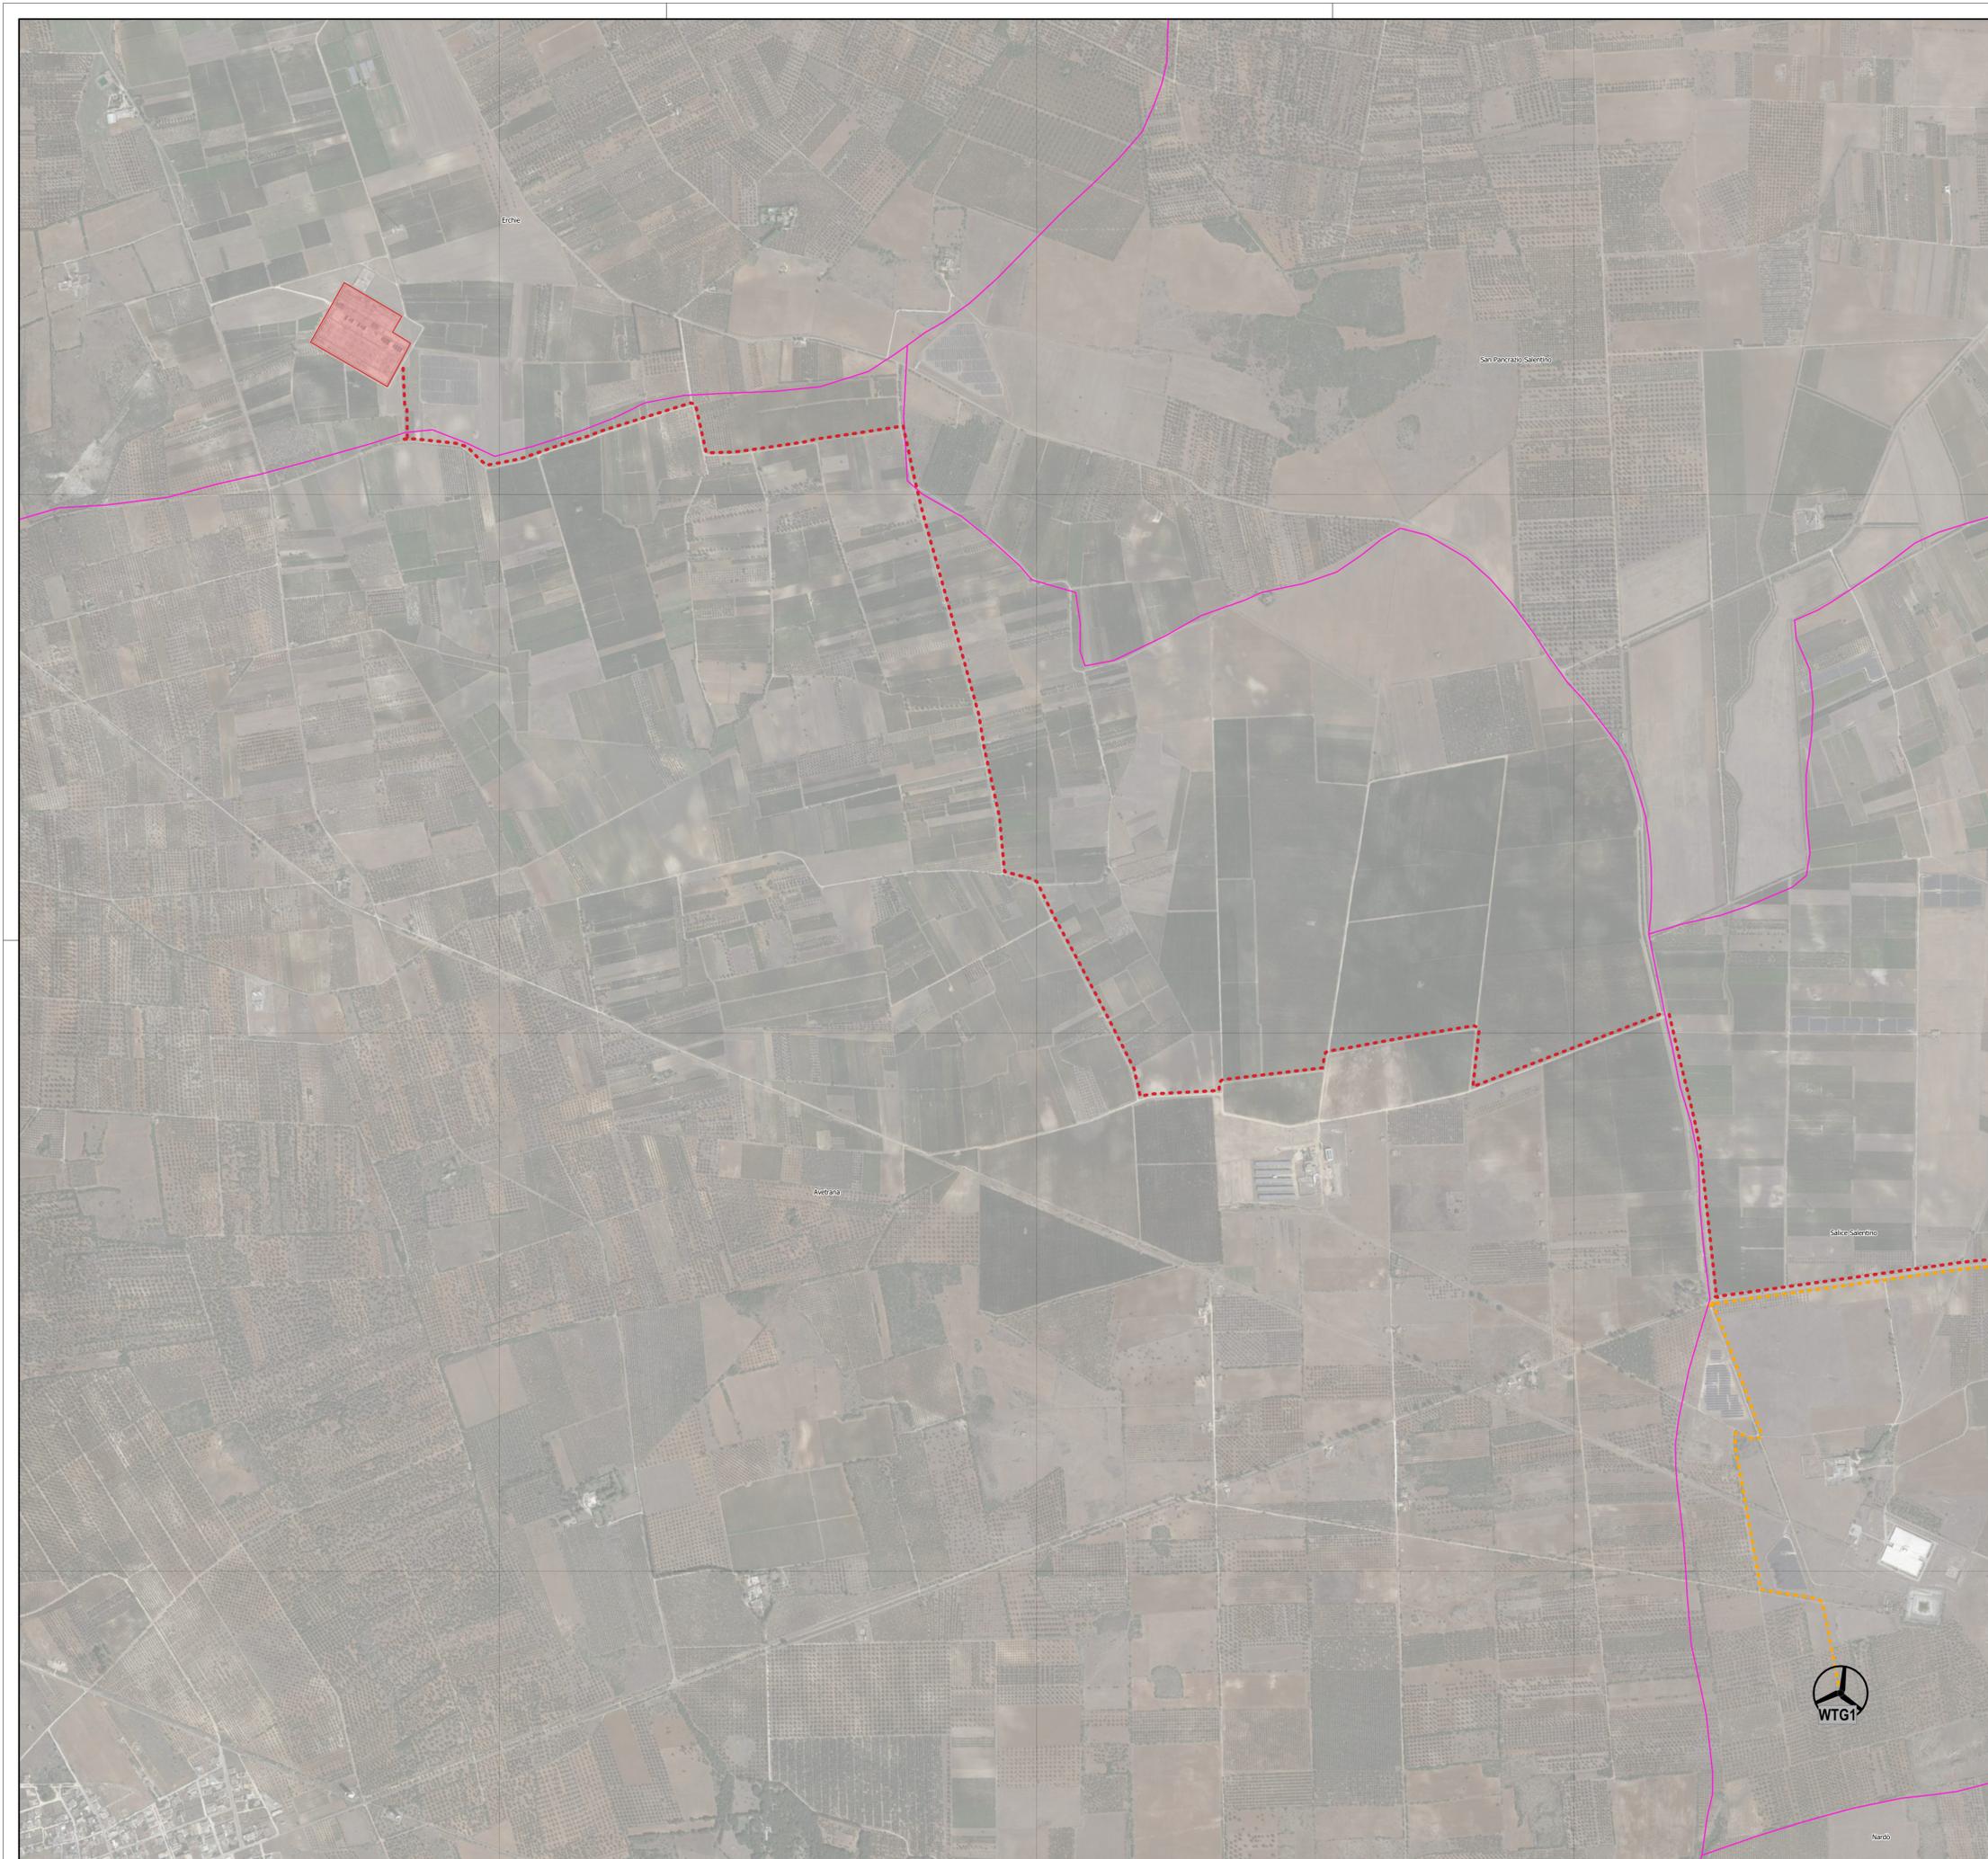

PROGETTO DEFINITIVO

Impianto di produzione di energia elettrica da fonte eolica "Monteruga" di potenza nominale pari a 33 MW e relative opere connesse

Planimetria di inquadramento dell'impianto su ortofoto (2 di 2)

Codice elaborato **F0478AT21A**
Scala **1:10'000**

Riproduzione o consegna a terzi solo dietro specifica autorizzazione

Progettazione

F4 ingegneria srl
Via Di Giura - Centro Direzionale, 85100 Potenza
Tel: +39 0971 1944797 - Fax: +39 0971 55452
www.f4ingegneria.it - f4ingegneria@pec.it

Il Direttore Tecnico:
(Ing. Giovanni DI SANTO)

Gruppo di lavoro
Ing. Giuseppe MANZI
Ing. Mariagrazia PIETRAFESA
Ing. Gerardo SCAVONE
Ing. Flavio Gerardo TRIANI
Arch. Gaia TELESCA
Dott.ssa Floriana GRUOSSO
Dott. Francesco NIGRO
Vito PIERRI

Società certificata secondo le norme UNI-EN ISO 9001:2015 e UNI-EN ISO 14001:2015 per l'erogazione di servizi di ingegneria nei settori: civile, idraulica, acustica, energia, ambiente (settore IAF: 34).

Consulenze specialistiche:

Committente

wpd Salentina S.r.l.
Corso d'Italia 83, 00198 Roma
Tel.: +39 06 960 353 01
https://www.wpd-italia.it/
wpdsalentina@legalmail.it

Data	Descrizione	Redatto	Verificato	Approvato
Marzo 2023	Prima emissione	VPI	LZU	GDS

File sorgente: **Tavole_REV.agg**