

Parco eolico "Monteruga"


- SE RTN
- Cavidotto
- layout
- Buffer 50 x H Tot
- Limiti provinciali

- Limiti comunali
- A
- B

PUTT/p ATE

AMBITI TERRITORIALI ESTESI

- | AMBITO | |
|--------|--|
| "A" | |
| "B" | |
| "C" | |
| "D" | |

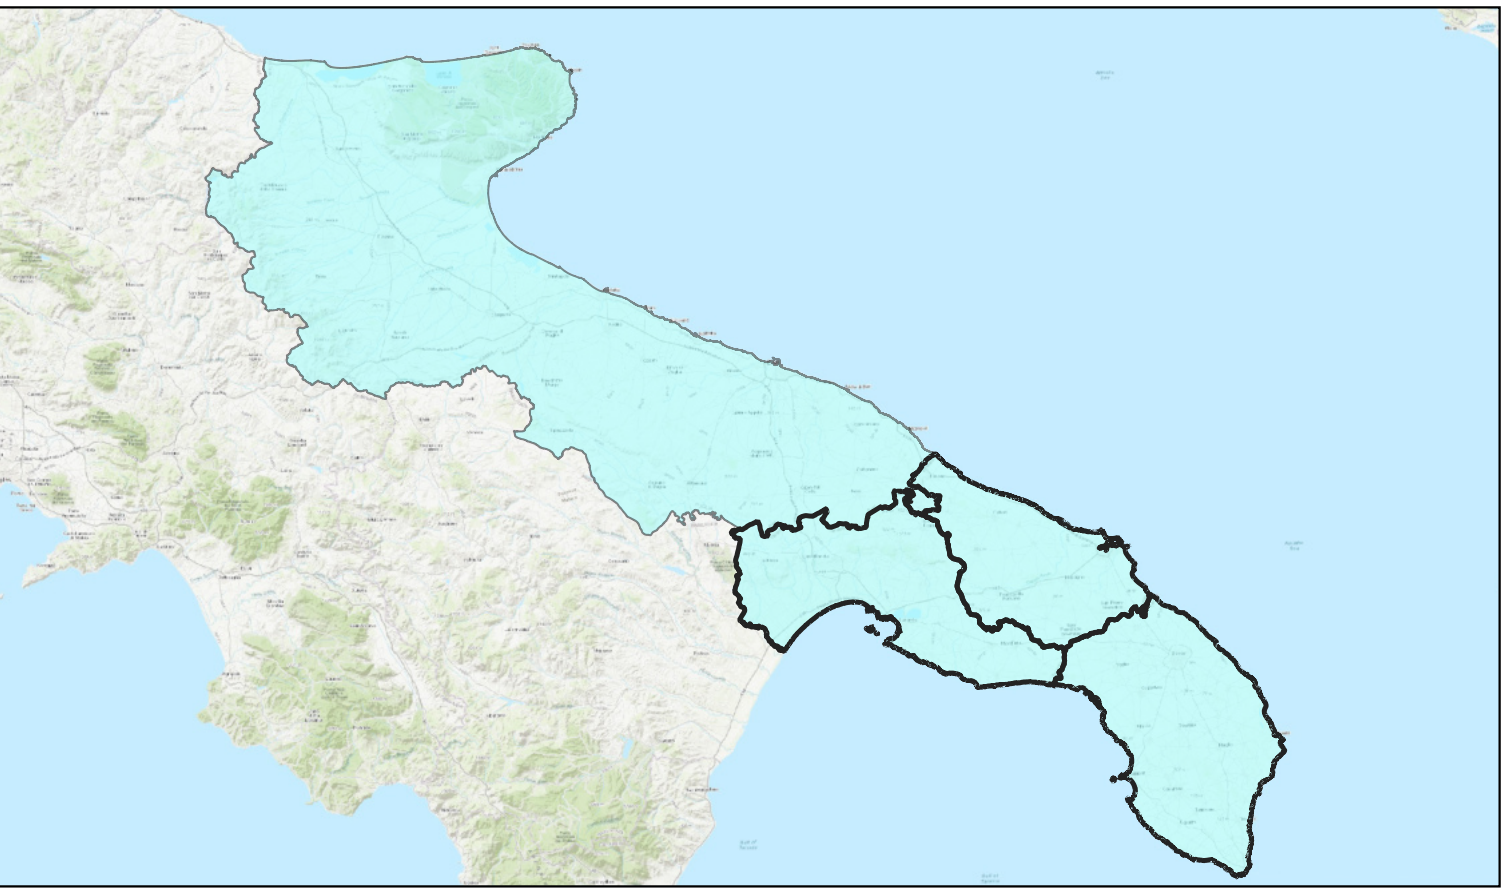

REGIONE PUGLIA



PROVINCIA DI LECCE



COMUNE DI SALICE SALENTINO



COMUNE DI NARDO



COMUNE DI VEGLIE

PROGETTO DEFINITIVO

Impianto di produzione di energia elettrica da fonte eolica "Monteruga" di potenza nominale pari a 33 MW e relative opere connesse

Titolo elaborato

PUTT ate 2001 e ate comuni eventuali

Codice elaborato

F0478DT01A

Scala

1:50'000

Riproduzione o consegna a terzi solo dietro specifica autorizzazione

Progettazione



F4 Ingegneria srl
Via Di Giura - Centro Direzionale, 85100 Potenza
Tel: +39 0971 1944797 - Fax: +39 0971 55452
www.f4ingegneria.it - f4ingegneria@pec.it

Il Direttore Tecnico
(ing. Giovanni DI SARTO)



Gruppo di lavoro

Dott. For. Luigi ZUCCARO
Ing. Giorgio ZUCCARO
Ing. Giuseppe MANZI
Ing. Mariagrazia PIETRAFESA
Ing. Gerardo SCAVONE
Ing. Flavio Gerardo TRIANI
Arch. Gaia TELESIA
Dott.ssa Flavia GRUOSSO
Dott. Francesco NIGRO
Vito PIERRI



Società certificata secondo le norme UNI-EN ISO 9001:2015 e UNI-EN ISO 14001:2015 per l'erogazione di servizi di ingegneria nei settori: civile, idraulica, acustica, energia, ambiente (settore MF: 34).

Consulenze specialistiche:

Committente



wpd Salentina S.r.l.
Corso d'Italia 83, 00198 Roma
Tel.: +39 06 960 353 01
https://www.wpd-italia.it/
wpdsalentinair@legalmail.it

Data	Descrizione	Redatto	Verificato	Approvato
26 settembre 2022	Prima emissione	VPI	LZU	GDS

File sorgente: F0478_Salice - Tavole.qgz