



Parco eolico "Monteruga"

- SE RTN
- Cavidotto
- layout
- Buffer 50 x H Tot
- Limiti comunali
- PUTT/P ATD
- Grotte - art. 3.06
- Bacini
- Macchie art. 3.10
- Oasi di protezione - art. 3.13
- Zona di ripopolamento e cattura - art. 3.13
- Biotipi e siti di interesse naturalistico - art. 3.10-3.11
- Parchi - art. 3.10-3.11
- Aree connesse - art. 3.10-3.11
- Vincoli archeologici - art. 3.15
- Segnalazioni archeologiche - art. 3.15
- Tratturi - art. 3.15
- Vincoli architettonici - art. 3.16
- Segnalazioni architettoniche - art. 3.16
- Usi civici - art. 3.17
- Vincolo ex lege_1497/1939
- Decreti Galassini
- Vincolo idrogeologico
- Azienda faunistica-venatoria
- Zona addestramento cani
- Zona a gestione sociale

IGM 1:25000

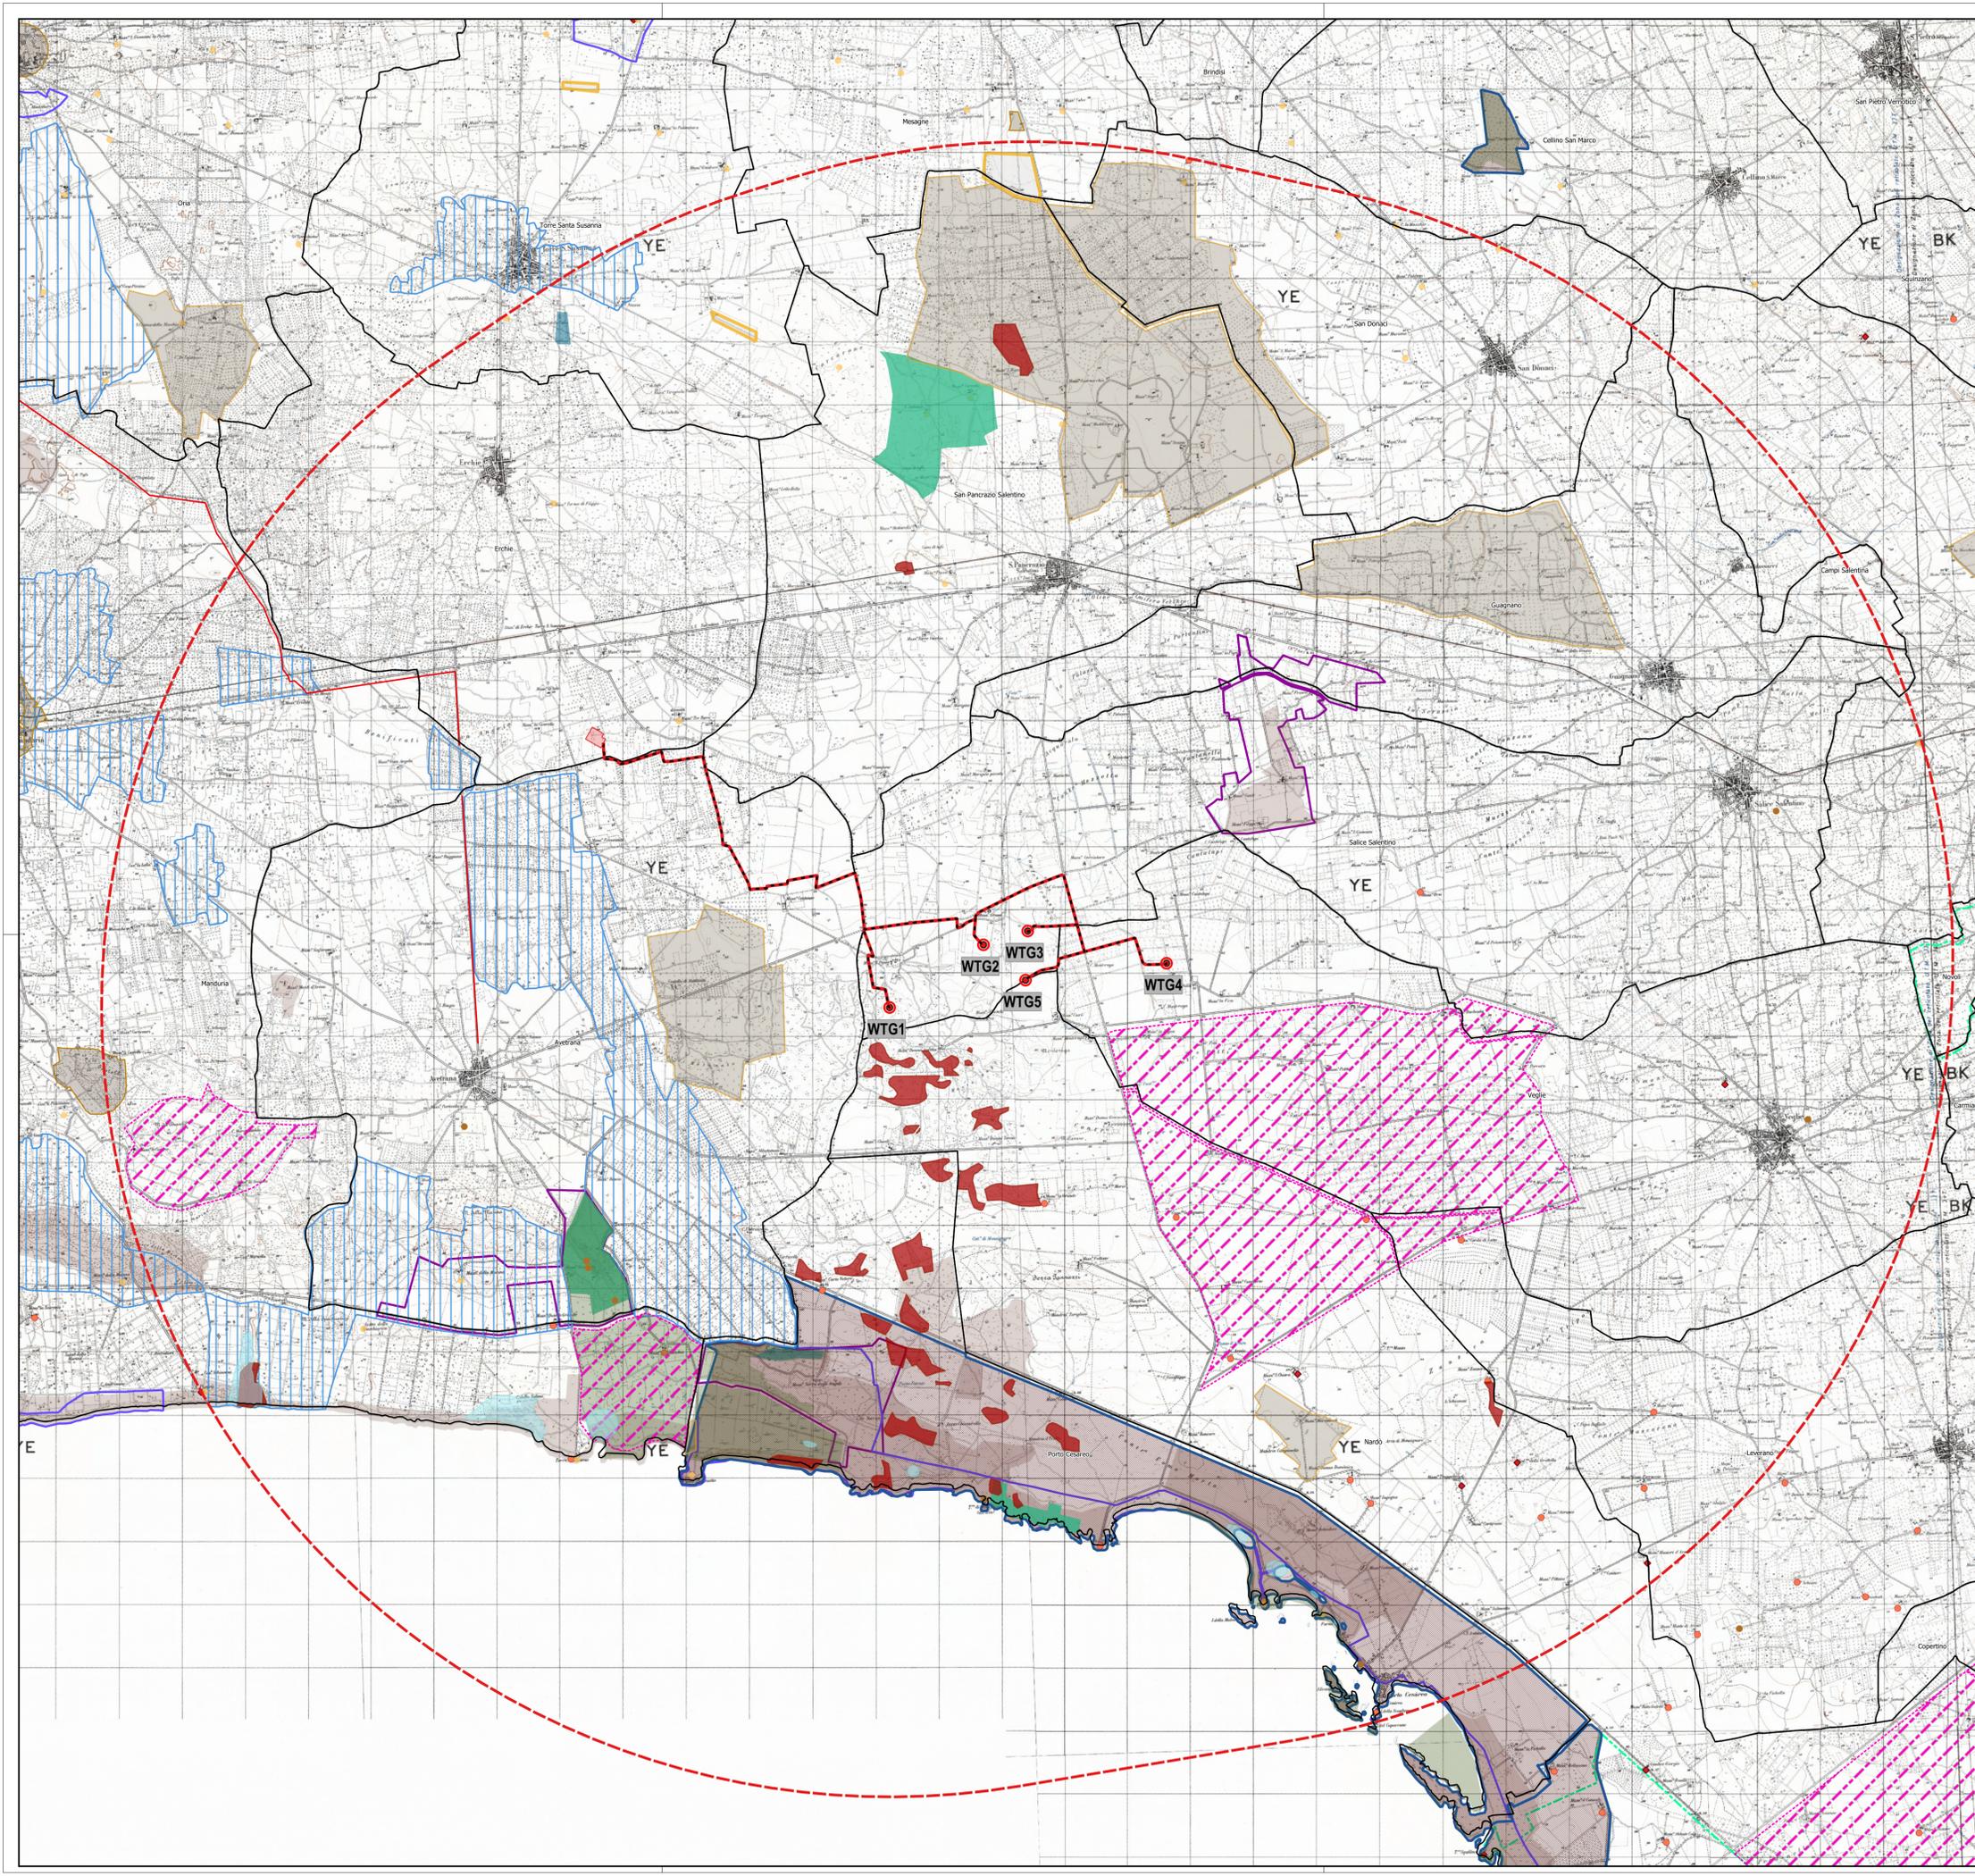

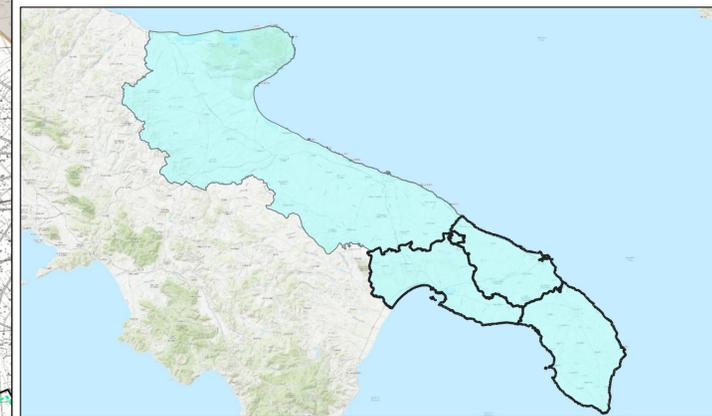





PROGETTO DEFINITIVO

Impianto di produzione di energia elettrica da fonte eolica "Monteruga" di potenza nominale pari a 33 MW e relative opere connesse

Titolo elaborato

PUTT atd 2001 e atd comuni eventuali

Codice elaborato

F0478DT02A

Scala

1:50'000

Reproduzione o consegna a terzi solo dietro specifica autorizzazione.

Progettazione



F4 Ingegneria srl
Via Di Giura - Centro Direzionale, 85100 Potenza
Tel: +39 0971 1944797 - Fax: +39 0971 55452
www.f4ingegneria.it - f4ingegneria@pec.it

Il Direttore Tecnico
(ing. Giovanni DI SARTO)

Gruppo di lavoro

Dott. For. Luigi ZUCCARO
Ing. Giorgio ZUCCARO
Ing. Giuseppe MANZI
Ing. Mariagrazia PIETRAFESA
Ing. Gerardo SCAVONE
Ing. Flavio Gerardo TRIANI
Arch. Gaia TELESCA
Dott.ssa Flaminia GRUOSSO
Dott. Francesco NIGRO
Vito PIERRI

Consulenze specialistiche:

Committente



wpd Salentina S.r.l.
Corso d'Italia 83, 00198 Roma
Tel.: +39 06 900 353 01
https://www.wpd-italia.it/
wpdsalentin@srl@legalmail.it

Data	Descrizione	Redatto	Verificato	Approvato
26 settembre 2022	Prima emissione	VPI	LZU	GDS

File sorgente: F0478_Sallice - Tavole.qgz