



P.R.G. Salice Salentino (Le)
Stralcio Tav. 1a

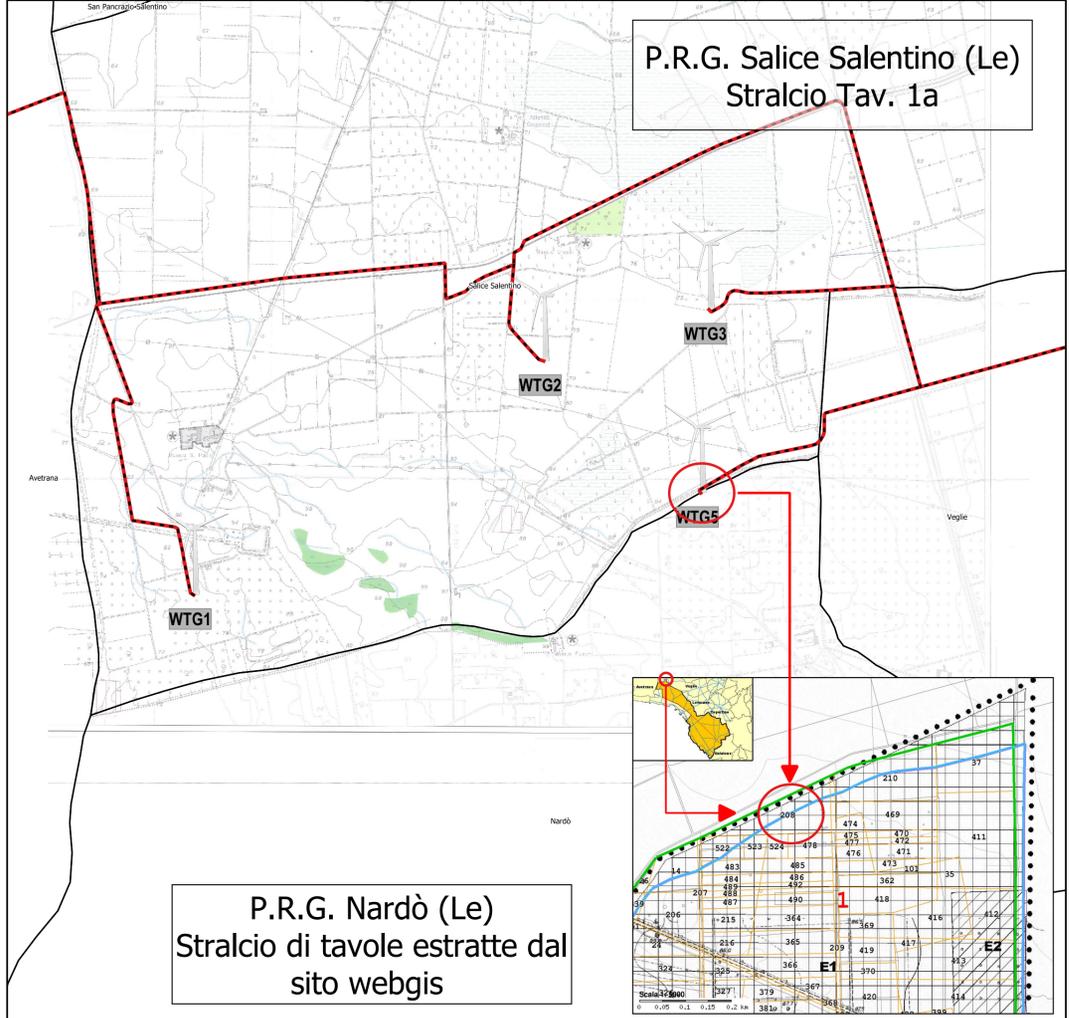

P.R.G. Avetrana (Ta)
Stralcio Tavola zonizzazioni

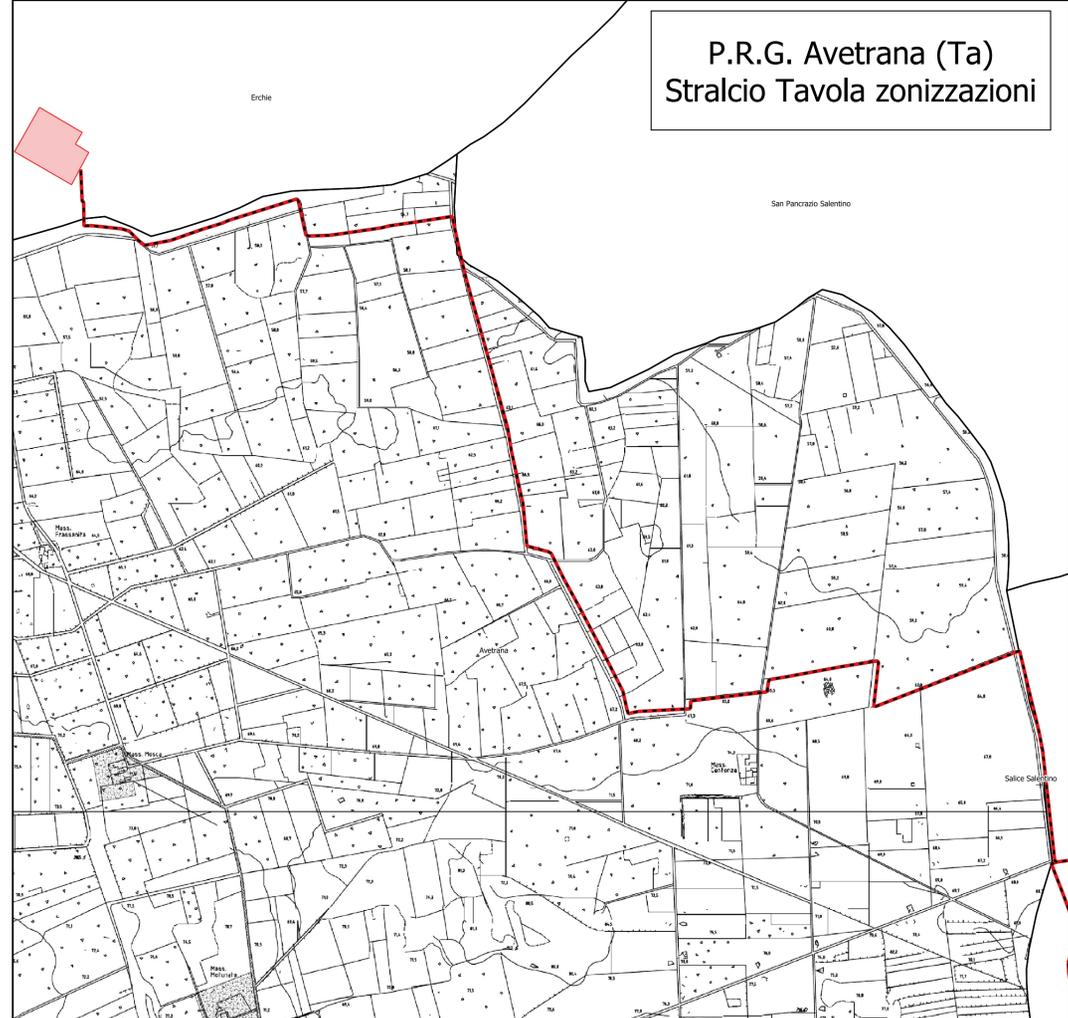


Parco eolico "Monteruga"

Alternative progettuali


— Cavidotto ipotesi 3

Layout


Comuni

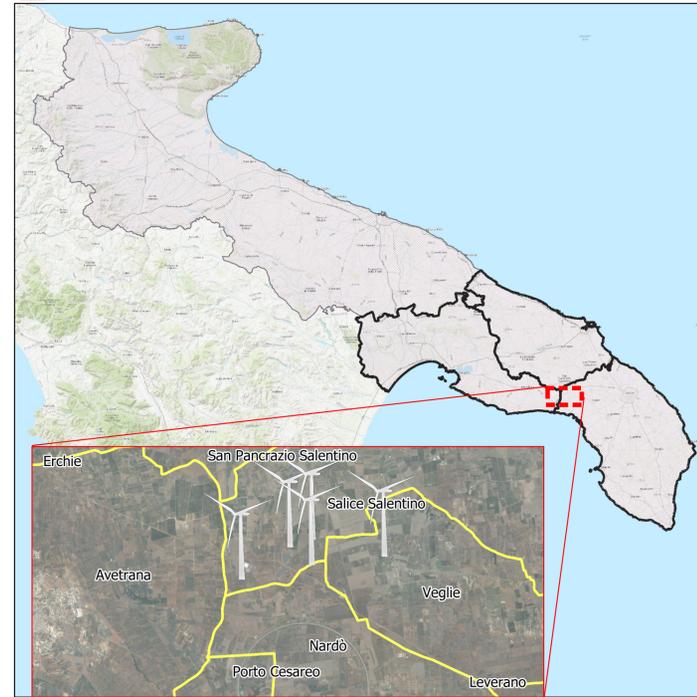

P.U.G. Erchie (Br)
Stralcio Tavola 13

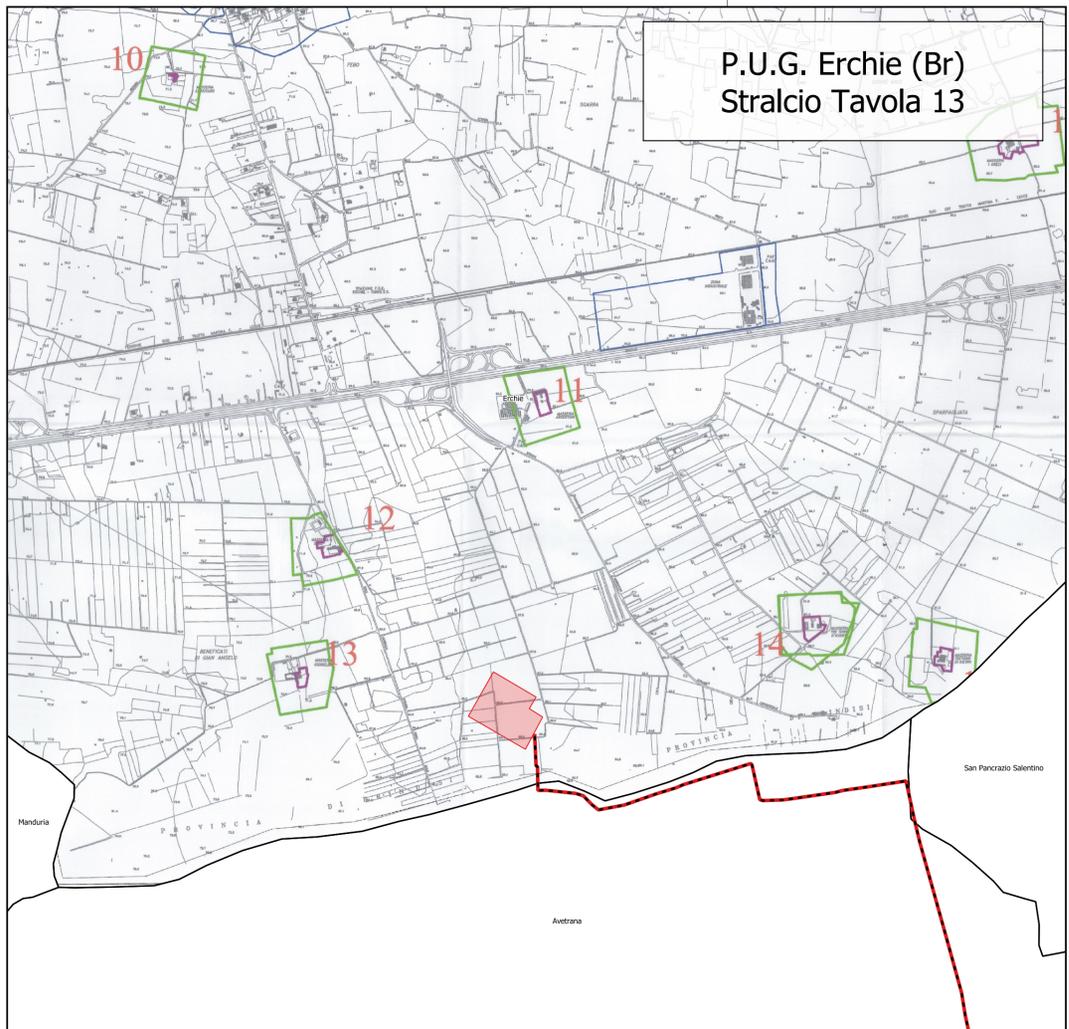

P.R.G. Veglie (Le)
Stralcio tavola webgis

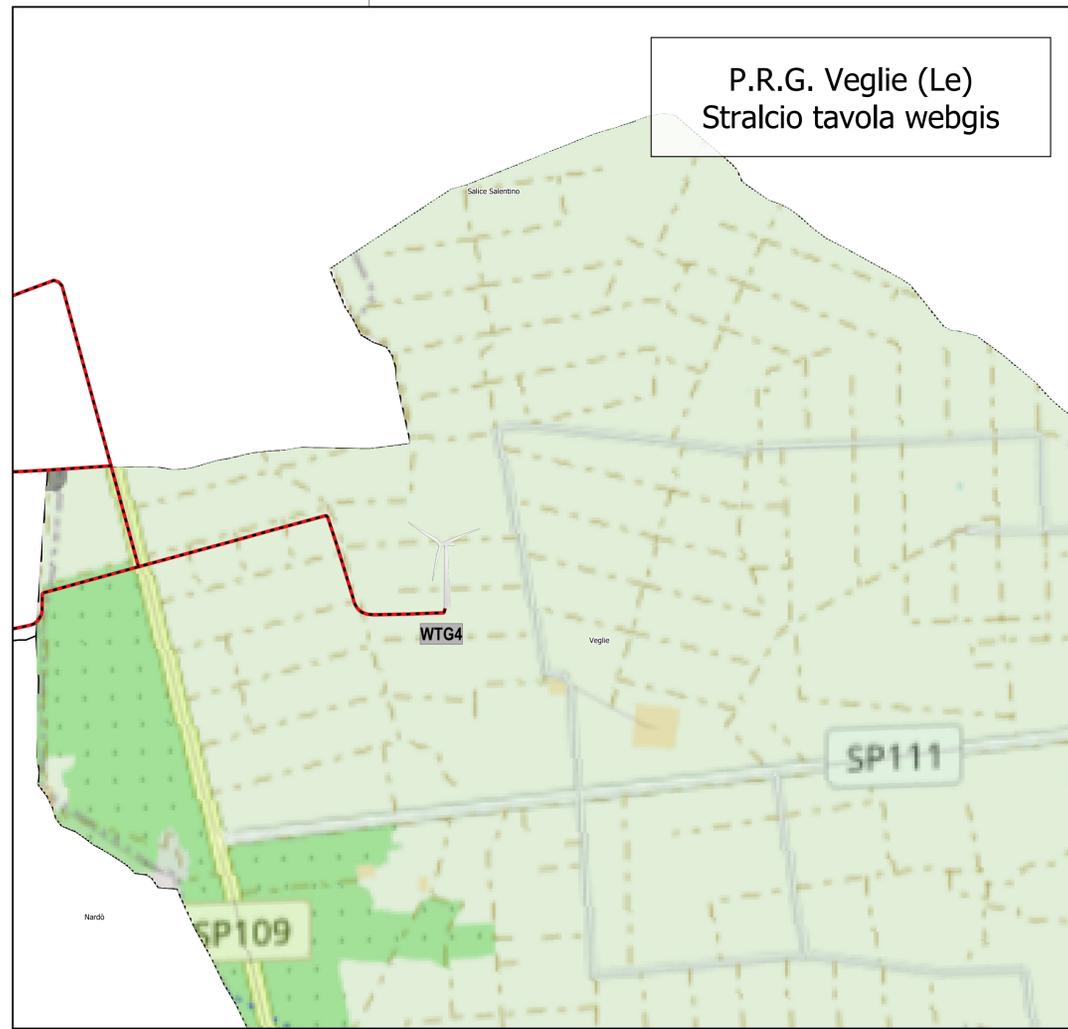

PROGETTO DEFINITIVO

Impianto di produzione di energia elettrica da fonte eolica "Monteruga" di potenza nominale pari a 33 MW e relative opere connesse

Titolo elaborato: **Planimetria opere su strumento urbanistico dei Comuni interessati**

Codice elaborato: **F0478AT04A**

Scala: **1:15'000**

Progettazione

F4 Ingegneria srl
Via Di Giura - Centro Direzionale, 85100 Potenza
Tel: +39 0971 1944797 - Fax: +39 0971 55452
www.f4ingegneria.it - f4ingegneria@pec.it

Il Direttore Tecnico:
(Ing. Giovanni DI SANTO)

Gruppo di lavoro
Dott. For. Luigi ZUCCARO
Ing. Giorgio ZUCCARO
Ing. Giuseppe MANDI
Ing. Mariagrazia PIETRAFESA
Ing. Gerardo SCAVONE
Ing. Flavio Gerardo TRIANI
Arch. Gaia TELESICA
Dott.ssa Flaminia GRUOSSO
Dott. Francesco NIGRO
Vito PIERRI

AENOR Società certificata secondo le norme UNI-EN ISO 9001:2015 e UNI-EN ISO 14001:2015 per l'erogazione di servizi di ingegneria nei settori: civile, idraulica, acustica, energia, ambiente (settore MF: 34).

Consulenze specialistiche:

Committente

wpd Salentina S.r.l.
Corso d'Italia 83, 00198 Roma
Tel.: +39 06 960 353 01
https://www.wpd-italia.it/
wpdsalentinasi@legalmail.it

Data	Descrizione	Redatto	Verificato	Approvato
Marzo 2023	Prima emissione	VPI	LZU	GDS