


Note: la presente tavola rappresenta la situazione "ante operam" della stessa porzione di territorio riportata nella situazione "post operam" di progetto nella tavola PD2_C3A_TS3_0211-Planimetria generale da pk 55+050 a pk 57+650.
 Note: ce document presente la situation "ante operam" de la même part de territoire reproduite dans la situation "post operam" de projet dans le document PD2_C3A_TS3_0211-Vue en plan générale de pk 55+050 a pk 57+650.

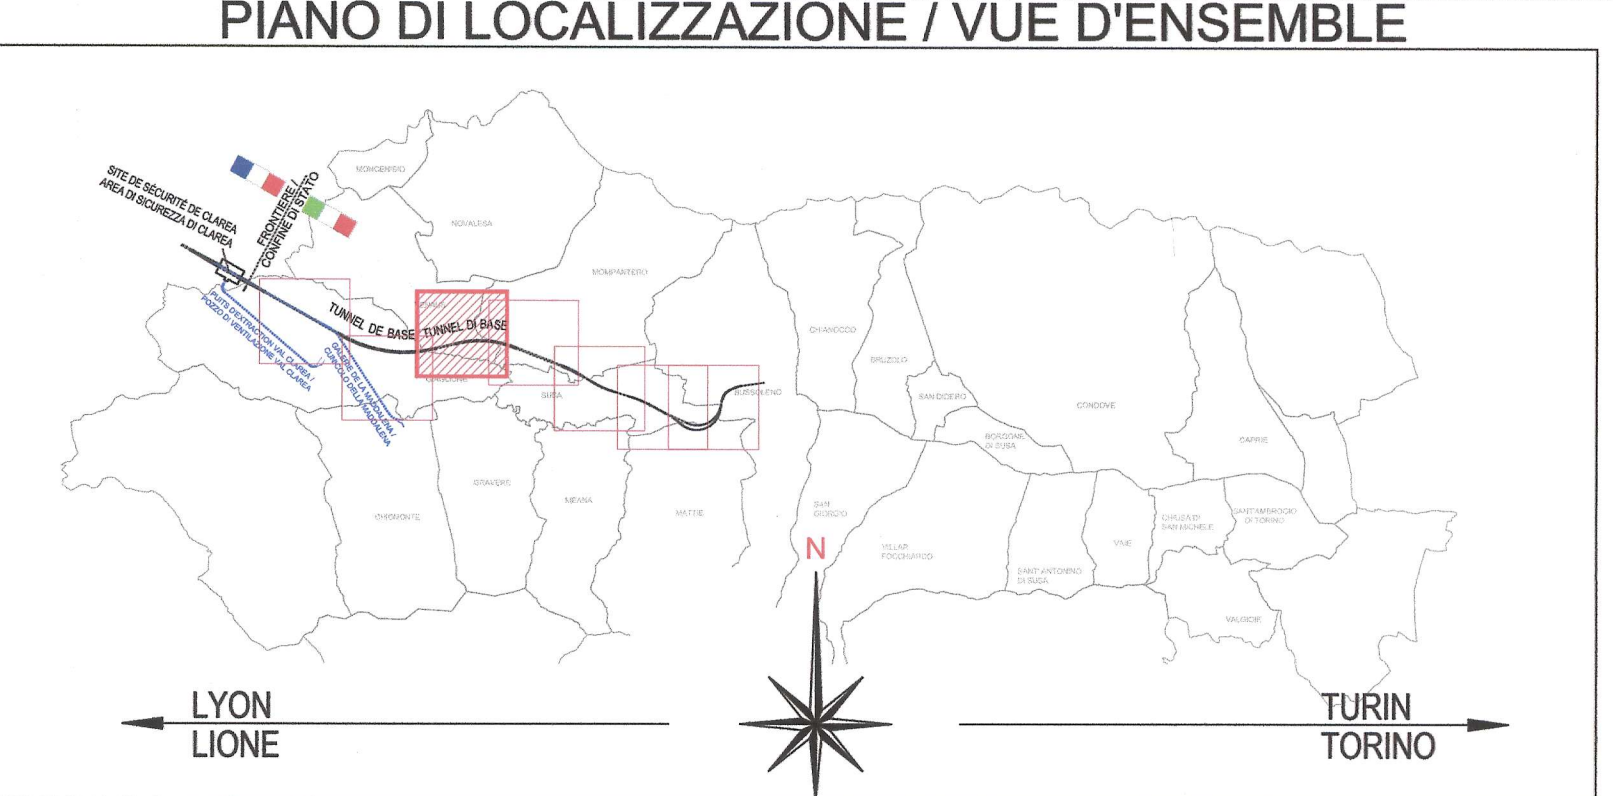

RELAZIONE DI RIFERIMENTO / RAPPORT DE REFERENCE:
 PD2-CN2-AED-0001 (cod. GED PD2_10-00-00_10-01):
 Rilievo della tratta in territorio italiano: Relazione generale -
 Relevé du tronçon en territoire italien: Rapport général

LEGENDA ASSI DI PROGETTO - LEGENDE AXES DE PROJET

- BINARI NLT/L DI PROGETTO - VOIES NLT/L DE PROJET
- BINARI INTERCONNESSIONE DI PROGETTO - VOIES INTERCONNECTION DE PROJET
- BINARI LINEA STORICA TORINO - MODANE E SUSA-BUSSOLENO DA MODIFICARE - VOIES LIGNE HISTORIQUE TURIN - MODANE ET SUSA-BUSSOLENO A MODIFIER
- BINARI ESISTENTI ESCLUSI DA INTERVENTO LTF (LS SUSA - BUSSOLENO, BINARI DELLA STAZIONE DI BUSSOLENO, BINARI DELL'EX PIANO CARICATORE MILITARE DI BUSSOLENO), VOIES EXISTANTS EXCLUS DE L'INTERVENTION LTF (LS SUSA - BUSSOLENO, VOIES DE LA GARE DE BUSSOLENO, VOIES DE L'EX PLAN DE CHARGEMENT MILITAIRE DE BUSSOLENO)
- GALLERIA DI VENTILAZIONE DI CLAREA / GALERIE DE VENTILATION DE CLAREA
- GALLERIA DELLA MADDALENA / GALERIE DE LA MADDALENA
- INGOMBRO OPERE IN PROGETTO ALL'APERTO E IN SOTTERRANEO CON COPERTURA INFERIORE A 7m
 EMPRISES DE PROJET A L'AIR LIBRE ET EN SOUTERRAIN AVEC COUVERTURE INFERIEURE A 7m
- CONFINI COMUNALI / LIMITES DES COMMUNES

LEGENDA - LEGENDE

Linee elettriche	Rettilineo
Alberi	Rettilineo
Albergo d'acqua	Fila di alberi
Chiese	Confine di proprietà
Talut	Scarpato
Limite di cultura	Limite di coltura
Muro di acciamento	Muro di acciamento
Giardini di sicurezza	Guard rail
Limite di comune	Confine comunale
Frontiere	Confine di stato
Limite di Bois et Bruchaille	Limite boschiva
Limite di Zone rochers	Limite rocciosa
Alberi isolati	Alberi isolati
Pavese rocciose	Rocce affioranti
Passo igneo elettriche	Tralicci
Riviera isolata	Alberi isolati
Galleria Classi Range	Galleria Classi Range
Galleria L1720AC	Galleria L1720AC
Edifici	Edifici
Edificio industriale	Industria-commerciale
Hangar	Tabacchi
Corsi d'acqua	Corsi d'acqua
Riviere principali	Stade primario
Chemin	Stade secondario
C. Niveau principale	Curve di livello principale
C. Niveau secondario	Curve di livello secondario
C. Niveau incertaine	Curve di livello incerte
Punto CMI en Z	Punto di guida
Carabinieri	Posto di illuminazione
Pisteaux ligne elettriche	Posto di sostegno elettrico
Posto catenari	Posto di trazione elettrica

LIAISON LYON - TURIN / COLLEGAMENTO TORINO - LIONE
 Partie commune franco-italienne / Section transfrontalière
 Parte comune italo-francese / Sezione transfrontaliera

NOUVELLE LIGNE LYON TURIN - NUOVA LINEA TORINO LIONE
 PARTIE COMMUNE FRANCO-ITALIENNE - PARTE COMUNE ITALO-FRANCESE
 REVISIONE DE L'AVANT-PROJET DE REFERENCE - REVISIONE DEL PROGETTO DEFINITIVO
 CUP C11J0500030001
 GENIE CIVIL - OPERE CIVILI
 TOPOGRAPHIE - TOPOGRAFIA
 CARTOGRAPHIE DE BASE 1:5000 COTE ITALIE (Ante Operam) -
 CARTOGRAFIA DI BASE 1:5000 LATO ITALIA (Ante Operam)
 VUE EN PLAN ANTE OPERAM ZONE TUNNEL DE BASE -
 PLANIMETRIA ANTE OPERAM ZONA TUNNEL DI BASE

Indice	Date / Data	Modifications / Modifiche	Établi par / Concepito da	Vérifié par / Controllato da	Autorisé par / Autorizzato da
0	09/03/2012	Première diffusion / Prima emissione	AED	LTF	L. CHANTRON A. MANCARELLA
A	23/04/2012	Révision suite aux commentaires LTF / Revisione in seguito a commenti LTF	C. LIBERATORE (SEA) V. GRISOGLIO (TCC)	M. RUSSO C. OGNIBENE	L. CHANTRON A. MANCARELLA
B	31/10/2012	Révision suite aux commentaires LTF / Revisione in seguito a commenti LTF	TSE3	M. RUSSO C. OGNIBENE	L. CHANTRON M. PANTALEO
C	31/01/2013	Passage au statut AP / Passaggio allo stato AP	TSE3	M. RUSSO C. OGNIBENE	L. CHANTRON M. PANTALEO

Tecnomont
 Civil Construction
 Dott. Ing. Aldo Mancarella
 Ordine Ingegneri Prov. TO n. 6271 R

INGEGNERI DELLA PROFESSIONE
 DOTT. ING. RUSSO MARCO
 ISCRITTO ALL'ALBO PROFESSIONALE
 COL. N. 12888

Code Doc: PD2C3ATS30058CAPPLA
 Plan / Fase: Sigle états / Sigla: Émetteur / Emittente: Numero: Index: Status / Stato: Type / Tipo:

INDRIZZO GED / ADRESSE GED: CSA II II 10 50 00 30 07
 ÉCHELLE / SCALA: 1:5000

LTF sas - 1091 Avenue de la Botse BP 80631 - F-73008 CHAMBERY CEDEX (France)
 Tél: +33 (0) 4 79 68 56 50 - Fax: +33 (0) 4 79 68 56 76
 RCS Chambéry 439 556 852 - TVA: FR 0348959052
 Propriété LTF Tous droits réservés - Propriété LTF Tutti i diritti riservati

SISTEMA DI RIFERIMENTO LTF 2004c /
 SYSTEME DE REFERENCE LTF 2004c

SCALA GRAFICA
 1:5000