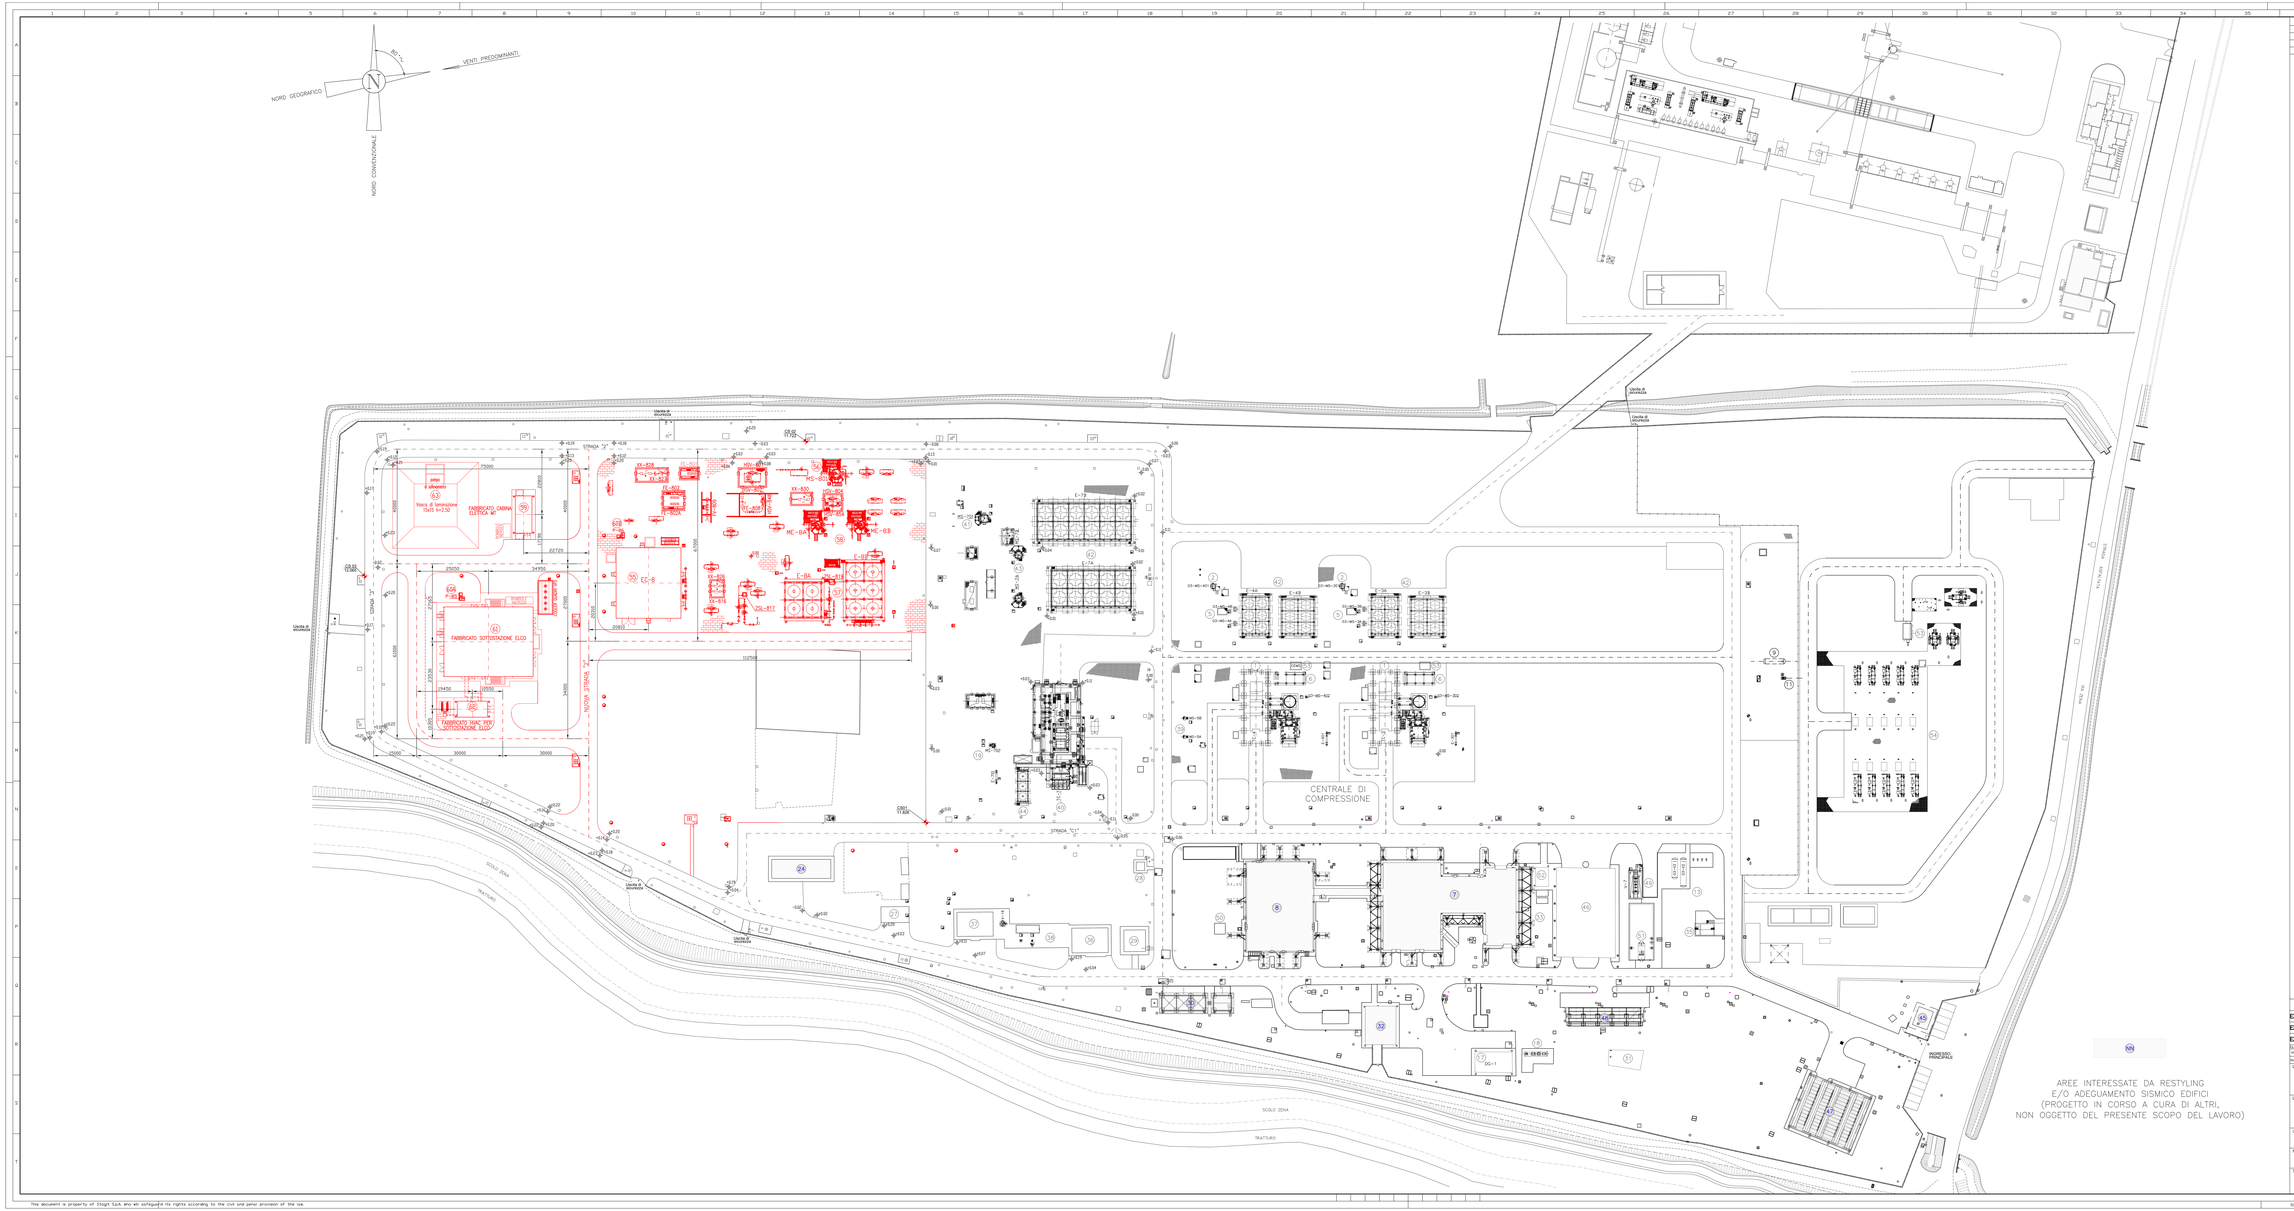

REVISIONE INTERNA / INTERNAL REVISION	DISEGNO DI RIFERIMENTO / REFERENCE DRAWING	NUMERO DISEGNO DWG NUMBER

NOTE:

1. TUTTE LE DIMENSIONI SONO ESPRESSE IN MILLIMETRI SALVO DOVE DIVERSAMENTE INDICATO.
2. TUTTE LE QUOTE IN ELEVAZIONE SONO ESPRESSE IN METRI E RIFERITE ALLA QUOTA 0.00 DELL'IMPIANTO CORRISPONDENTE A METRI 11.80 S.L.M.M.

LEGENDA SIMBOLOGIA:

- OPERE ESISTENTI
- RECINZIONE
- NUOVE OPERE E INSTALLAZIONI PER NUOVO EC-8

ELENCO APPARECCHIATURE ED EDIFICI
STOCCAGGI GAS ITALIA

1. TURBOCOMPRESSORI TC-3/TC-4 FR-3 (STOCCAGGIO)
2. FILTRI GAS PRINCIPALE TC-3/TC-4 (MS-301, MS-401)
3. FILTRI SEPARATORI TC-3/TC-4 (MS-3A/B, MS-4A/B)
4. REFRIGERANTI OLIO TURBOCOMPRESSORI TC-3/TC-4
5. FABBRICATO UFFICI-SERVIZI (ADEGUAMENTO SISMICO PROGETTO A CURA DI ALTRI)
6. FABBRICATO SALA CONTROLLO E SALA QUADRI (ADEGUAMENTO SISMICO PROGETTO A CURA DI ALTRI)
7. SERBATOIO SLOP DI CENTRALE
8. RISCALDATORI GAS SERVIZI
9. SERBATOI STOCCAGGIO E POMPE OLIO LUBRIFICAZIONE TC-3/TC-4/TC-7
10. FABBRICATO E MOTOGENERATORE DG-1
11. SERBATOIO STOCCAGGIO GASOLIO DG-1
12. SISTEMA FILTRAZIONE FUEL GAS TC-7 (MS-702)
13. FABBRICATO CALDAIE (ADEGUAMENTO SISMICO PROGETTO A CURA DI ALTRI)
14. DEPOSITO FUSTI OLIO
15. DEPOSITO BOMBOLE CO2 E GAS TECNICI
16. FABBRICATO P.E.
17. TETTOIA DEPOSITO FUSTI OLIO (PROGETTO A CURA DI ALTRI)
18. IMPIANTO DI FITODEPURAZIONE
19. CABINA ELETTRICA – TRASFORMATORI AMPLIAMENTO
20. COMPRESSORE ARIA OFFICINA
21. VASCA E POMPA ACQUA IRRIGAZIONE
22. FABBRICATO CALDAIE E-5A/B – POMPE P-5A/B/C/D
23. FABBRICATO ARIA STRUMENTI V-16 – PK-2 – A-2A/B – EA-2A/B – K-2A/B
24. SISTEMA GAS SERVIZI CALDAIE (FILTRAZIONE-RISCALDAMENTI-RIDUZIONE)
25. SISTEMA FILTRAZIONE FUEL GAS TC-3/TC-4 (MS-5A/B)
26. TURBOCOMPRESSORE TC-7
27. FILTRO GAS PRINCIPALE TC-7 (MS-701)
28. REFRIGERANTI GAS TC-3/TC-4/TC-7 (E-3A/B, E-4A/B, E-7A/B)
29. FILTRI SEPARATORI TC-7 (MS-7A/B)
30. REFRIGERANTI OLIO TC-7
31. QUADRO A.T. (PROGETTO A CURA DI ALTRI)
32. MAGAZZINO
33. MAGAZZINO (PROGETTO A CURA DI ALTRI)
34. TETTOIA AUTOVETTURE (PROGETTO A CURA DI ALTRI)
35. SERBATOIO RACCOLTA ACQUE REFLUE
36. ANTENNA RADIO
37. VASCA E POMPE ANTINCENDIO
38. LOCALE TECNICO ALLOGGIAMENTO IMPIANTO TERMICO MAGAZZINO
39. CABINA ANALISI
39A. MISURATORE FISCALE GAS DA/A RETE SRG (XX-100)
39B. ELETTROCOMPRESSORE EC8
39C. FILTRO GAS PRINCIPALE EC8 (MS-801)
39D. REFRIGERANTI GAS EC8 (E-8A/B)
39E. FILTRI SEPARATORI EC8 (ME-8A/B)
39F. FABBRICATO CABINA MT
39G-39H. POMPE SOMMERSE RILANCIO ACQUE INDUSTRIALI
40. FABBRICATO SOTTOSTAZIONE ELCO
41. FABBRICATO HVAC PER SOTTOSTAZIONE ELCO
42. VASCA DI LAMINAZIONE CON POMPE SOMMERSE RILANCIO ACQUE METEORICHE

Rev. / Revision	Data	Descrizione	Preparato	Verificato	Approvato	Approvato Committente
EX-DE 02	17-02-23	EMISSIONE PER ENTI	CARBONARI	MARZALI	CARBONARI	STOGIT
EX-DE 01	19-12-22	EMISSIONE PER ENTI	CARBONARI	MARZALI	CARBONARI	STOGIT
EX-DE 00	18-10-22	EMISSIONE PER ENTI	CARBONARI	MARZALI	CARBONARI	STOGIT

Indice Revisioni

Logo e Denominazione Commerciale Committente: STOGIT

Nome del Progetto: Installazione Unita' ELCO-EC8

Identificativo Commessa: 016T0BDAD0G34499
Commesso N°: NS/S21030/I01

Logo e Denominazione Commerciale Progettista: SAIPEM

Identificativo Progettista: 05-CB-3B-12016
Commesso N°: 023119

Logo e Denominazione Commerciale Fornitore

Codice Fornitore: n.a.
Ordine N°: n.a.

Nome Infrastruttura: Centrale di Stoccaggio Gas

Ubicazione: Minerbio (BO)

Scala: 1:500

Foglio di Fogli: 1 / 1

Titolo Documento:
PLANIMETRIA GENERALE OPERE CIVILI
STATO DI PROGETTO

Sostituito n° / Sostituito dal N.

Area Impianto: n.a.

Unità Impianto: 08

LIV. DE 1T1B2A4A1

This document is property of Stogit S.p.A. who will safeguard its rights according to the civil and penal provision of the law.

SOFTWARE : AUTOCAD 2016

Name File : 016T0BDAD0G34499_EX0E02_01.dwg