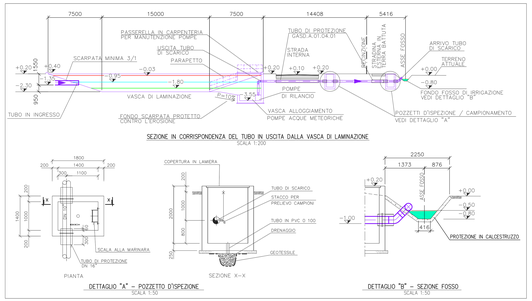

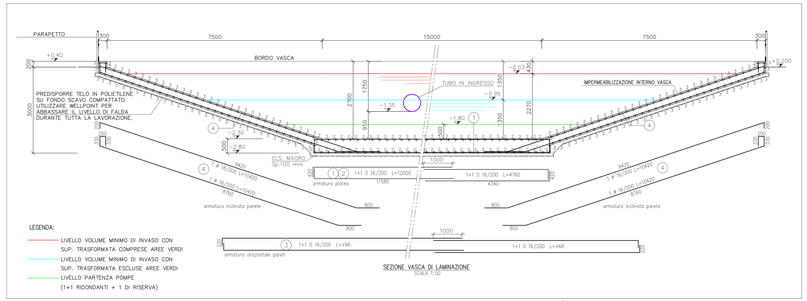

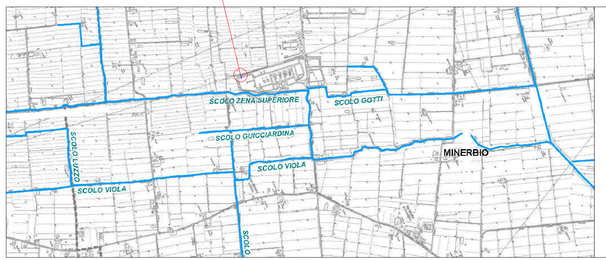

Stralcio Mappa rete idraulica consortile
Pianura Nord Est - Comune di Minerbio
SCALA 1:10000

Legenda

Rete di competenza consorziale

NOTE:

1. TUTTE LE DIMENSIONI SONO ESPRESSE IN MILLIMETRI SALVO DOVE DIVERSAMENTE INDICATO.
2. TUTTE LE QUOTE IN ELEVAZIONE SONO ESPRESSE IN METRI E RIFERITE ALLA QUOTA 0.00 DELL'IMPIANTO CORRISPONDENTE A METRI 11.80 S.L.M.M.
3. LE QUOTE INDICATE SUI TUBI SI RIFERISCONO AL FONDO DEGLI STESSI.
4. NEGLI ATTRAVERSAMENTI STRADALI, LE TUBAZIONI DELLA RETE FOGNARIA VANNO PROTETTE CON ADEGUATO RINFIANCO IN CLS MAGRO.

LEGENDA SIMBOLOGIA:

- OPERE ESISTENTI
- RECINZIONE
- NUOVE OPERE E INSTALLAZIONI PER NUOVO EC-8

ELENCO APPARECCHIATURE ED EDIFICI STOCCAGGI GAS ITALIA

1. TURBOCOMPRESSORI TC-3/TC-4 FR-3 (STOCCAGGIO)
2. FILTRI GAS PRINCIPALE TC-3/TC-4 (MS-301, MS-401)
3. FILTRI SEPARATORI TC-3/TC-4 (MS-3A/B, MS-4A/B)
4. REFRIGERANTI OLIO TURBOCOMPRESSORI TC-3/TC-4
5. FABBRICATO UFFICI-SERVIZI (ADEGUAMENTO SISMICO PROGETTO A CURA DI ALTRI)
6. FABBRICATO SALA CONTROLLO E SALA QUADRI (ADEGUAMENTO SISMICO PROGETTO A CURA DI ALTRI)
9. SERBATOIO SLOP DI CENTRALE
11. RISCALDATORI GAS SERVIZI
12. SERBATOI STOCCAGGIO E POMPE OLIO LUBRIFICAZIONE TC-3/TC-4/TC-7
13. FABBRICATO E MOTOGENERATORE DG-1
16. SERBATOIO STOCCAGGIO GASOLIO DG-1
19. SISTEMA FILTRAZIONE FUEL GAS TC-7 (MS-702)
20. FABBRICATO CALDAIE (ADEGUAMENTO SISMICO PROGETTO A CURA DI ALTRI)
27. DEPOSITO FUSTI OLIO
28. DEPOSITO BOMBOLE CO2 E GAS TECNICI
29. FABBRICATO P.E.
30. TETTOIA DEPOSITO FUSTI OLIO (PROGETTO A CURA DI ALTRI)
31. IMPIANTO DI FITODEPURAZIONE
32. CABINA ELETTRICA – TRASFORMATORI AMPLIAMENTO
33. COMPRESSORE ARIA OFFICINA
35. VASCA E POMPA ACQUA IRRIGAZIONE
36. FABBRICATO CALDAIE E-5A/B – POMPE P-5A/B/C/D
37. FABBRICATO ARIA STRUMENTI V-16 – PK-2 – A-2A/B – EA-2A/B – K-2A/B
38. SISTEMA GAS SERVIZI CALDAIE (FILTRAZIONE-RISCALDAMENTI-RIDUZIONE)
39. SISTEMA FILTRAZIONE FUEL GAS TC-3/TC-4 (MS-5A/B)
40. TURBOCOMPRESSORE TC-7
41. FILTRO GAS PRINCIPALE TC-7 (MS-701)
42. REFRIGERANTI GAS TC-3/TC-4/TC-7 (E-3A/B, E-4A/B, E-7A/B)
43. FILTRI SEPARATORI TC-7 (MS-7A/B)
44. REFRIGERANTI OLIO TC-7
45. GUARDIOLA (PROGETTO A CURA DI ALTRI)
46. MAGAZZINO
47. MAGAZZINO (PROGETTO A CURA DI ALTRI)
48. TETTOIA AUTOVETTURE (PROGETTO A CURA DI ALTRI)
49. SERBATOIO RACCOLTA ACQUE REFLUE
50. ANTENNA RADIO
51. VASCA E POMPE ANTINCENDIO
52. LOCALE TECNICO ALLOGGIAMENTO IMPIANTO TERMICO MAGAZZINO
53. CABINA ANALISI
54. MISURATORE FISCALE GAS DA/A RETE SRG (XX-100)
55. ELETTROCOMPRESSORE EC8
56. FILTRO GAS PRINCIPALE EC8 (MS-801)
57. REFRIGERANTI GAS EC8 (E-8A/B)
58. FILTRI SEPARATORI EC8 (ME-9A/B)
59. FABBRICATO CABINA MT
60A/60B. POMPE SOMMERSE RILANCIO ACQUE INDUSTRIALI
61. FABBRICATO SOTTOSTAZIONE ELCO
62. FABBRICATO HVAC PER SOTTOSTAZIONE ELCO
63. VASCA DI LAMINAZIONE CON POMPE SOMMERSE RILANCIO ACQUE METEORICHE

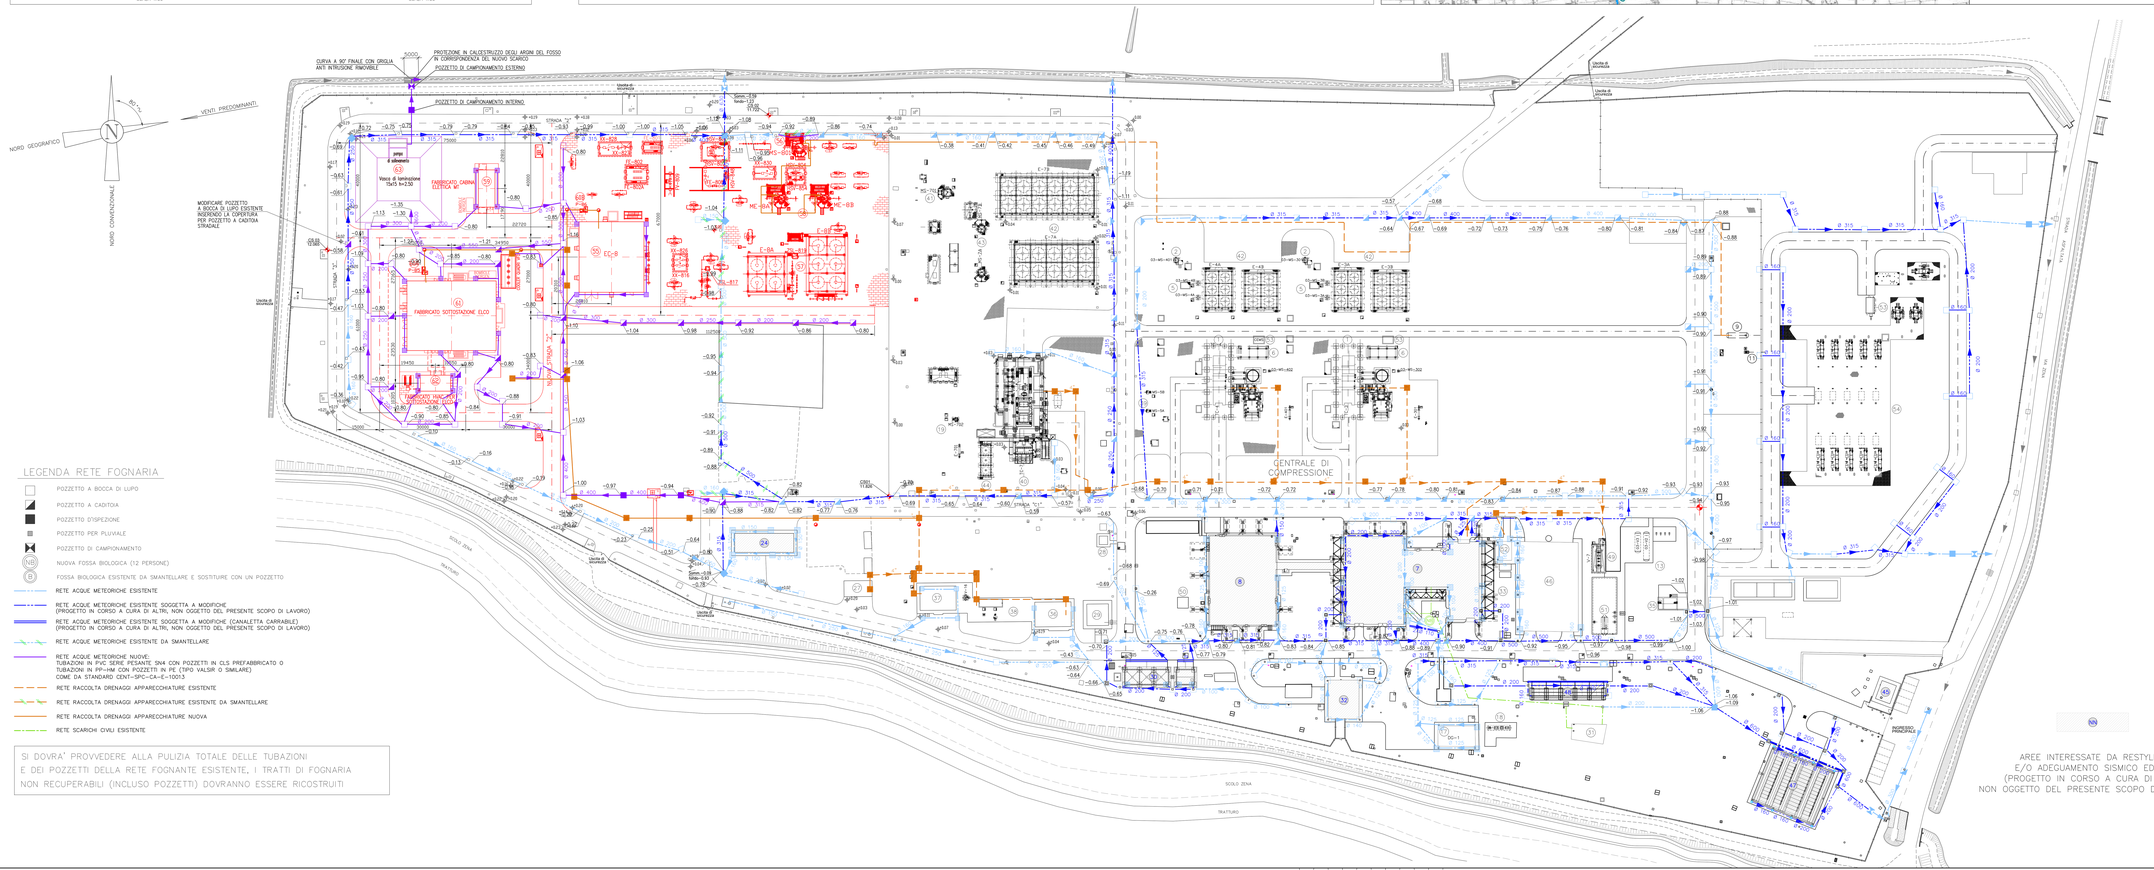

LEGENDA RETE FOGNARIA

- POZZETTO A BOCCA DI LUPO
- POZZETTO A CADITOIA
- POZZETTO D'ISPEZIONE
- POZZETTO PER PLUVIALE
- POZZETTO DI CAMPIONAMENTO
- NUOVA FOSSA BIOLOGICA (12 PERSONE)
- FOSSA BIOLOGICA ESISTENTE DA SMANTELLARE E SOSTITUIRE CON UN POZZETTO
- RETE ACQUE METEORICHE ESISTENTE
- RETE ACQUE METEORICHE ESISTENTE SOGGETTA A MODIFICHE (PROGETTO IN CORSO A CURA DI ALTRI, NON OGGETTO DEL PRESENTE SCOPO DI LAVORO)
- RETE ACQUE METEORICHE ESISTENTE SOGGETTA A MODIFICHE (CANALETTA CARRABILE) (PROGETTO IN CORSO A CURA DI ALTRI, NON OGGETTO DEL PRESENTE SCOPO DI LAVORO)
- RETE ACQUE METEORICHE ESISTENTE DA SMANTELLARE
- RETE ACQUE METEORICHE NUOVE: TUBAZIONI IN PVC SERIE PESANTE SN4 CON POZZETTI IN CLS PREFABBRICATO O TUBAZIONI IN PP-HM CON POZZETTI IN PE (TIPO VALSIR O SIMILARE) COME DA STANDARD CENT-SPC-CA-E-10053
- RETE RACCOLTA DRENAGGI APPARECCHIATURE ESISTENTE
- RETE RACCOLTA DRENAGGI APPARECCHIATURE ESISTENTE DA SMANTELLARE
- RETE RACCOLTA DRENAGGI APPARECCHIATURE NUOVA
- RETE SCARICHI CIVILI ESISTENTE

SI DOVRA' PROVVEDERE ALLA PULIZIA TOTALE DELLE TUBAZIONI E DEI POZZETTI DELLA RETE FOGNANTE ESISTENTE, I TRATTI DI FOGNARIA NON RECUPERABILI (INCLUSO POZZETTI) DOVRANNO ESSERE RICOSTRUITI

Revisione	Data	Descrizione	Preparato	Verificato	Approvato	Approvato Committente
EXDE: 01	05/04/23	EMISSIONE PER ENTI	CARBONIR	MARZIALI	CARBONIR	STOGIT
EXDE: 00	25/10/22	EMISSIONE PER ENTI	CARBONIR	MARZIALI	CARBONIR	STOGIT

Rev. Revisione / Data / Descrizione / Preparato / Verificato / Approvato / Approvato Committente

Indice Revisioni

Logo e Denominazione Commerciale Committente: STOGIT

Nome del Progetto: Installazione Unita' ELCO-EC8

Identificazione Committente: 0107062ADGG34500

Commessa N.: NS/S21030/I01

Logo e Denominazione Commerciale Progettista: SAIPEM

Identificazione Progettista: 08-CF-3B-12017

Commessa N.: 023119

Logo e Denominazione Commerciale Fornitore

Codice Fornitore: n.a.

Ordine N.: n.a.

Nome Infrastruttura: Centrale di Stoccaggio Gas

Ubicazione: Minerbio (BO)

Scala: 1:500

Foglio di Fogli: 1 / 1

Titolo Documento: PLANIMETRIA GENERALE RETE FOGNARIA

Sostituito il N. / Sostituito dal N.

Area Impianto: n.a.

Unità Impianto: 08

UM: DE 5178264611

This document is property of Stogit SpA who will safeguard its rights according to the civil and penal provision of the law.

SOFTWARE : AUTOCAD 2016

Nome File : 0107062ADGG34500_EXDE01_01.dwg