


Nota: la presente tavola rappresenta la situazione "ante operam" della stessa porzione di territorio riportata nella situazione "post operam" di progetto nella tavola PD2_C3A_TS3_0214-Planimetria generale da pk62+500 a pk 65+100.
 Note: ce document presente la situation "ante operam" de la même part de territoire reproduite dans la situation "post operam" de projet dans le document PD2_C3A_TS3_0214-Vue en plan générale de pk 62+500 a pk 65+100.

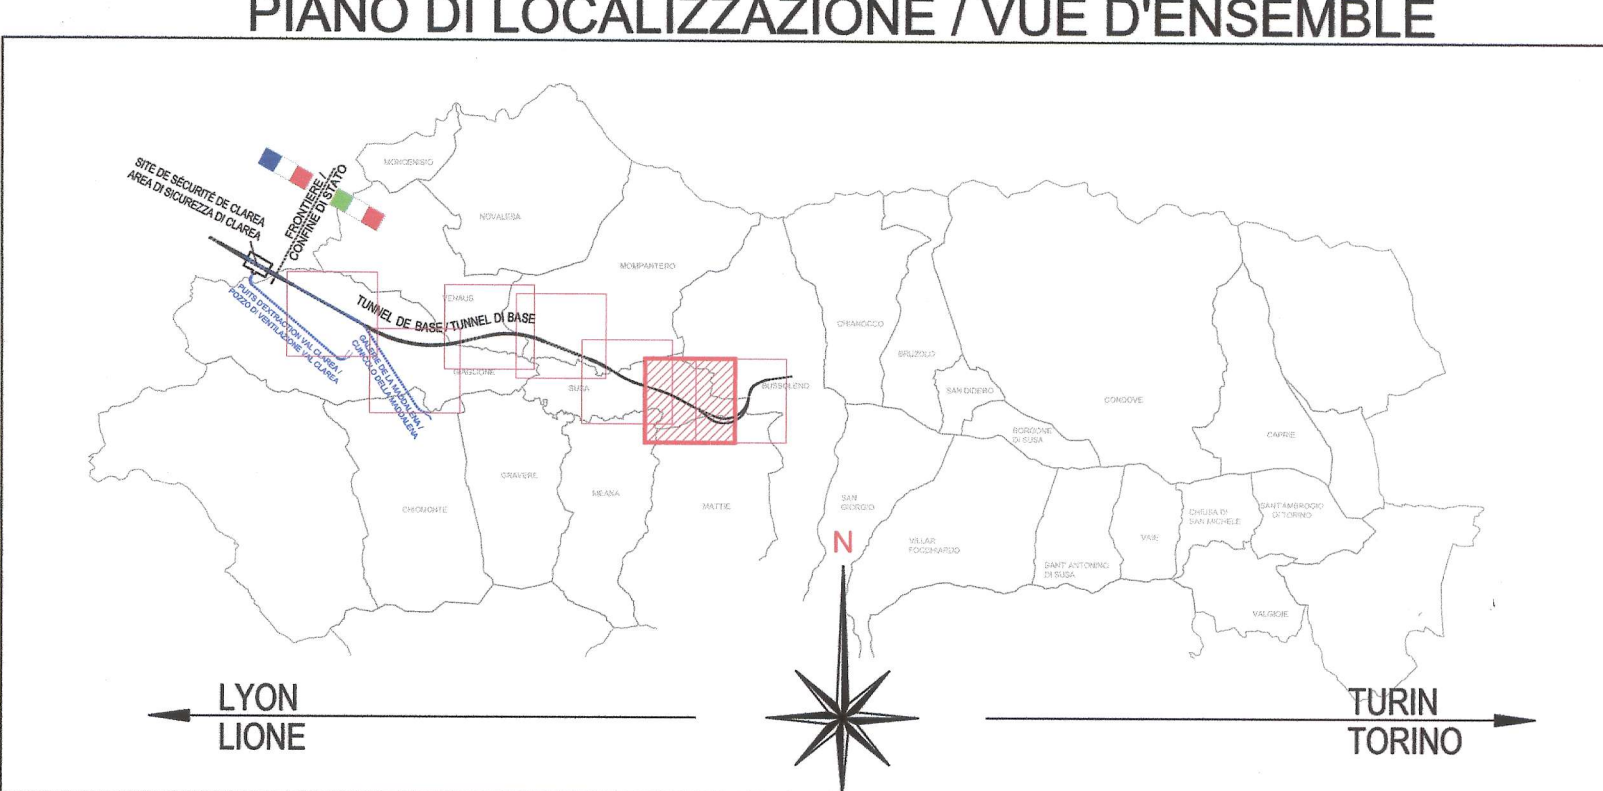

RELAZIONE DI RIFERIMENTO / RAPPORT DE REFERENCE:
 PD2-CN2-AED-0001 (cod. GED PD2_10-00-00_10-01):
 Rilievo della tratta in territorio italiano: Relazione generale -
 Relevé du tronçon en territoire italien: Rapport général

LEGENDA ASSI DI PROGETTO - LEGENDE AXES DE PROJET

- BINARI NLT DI PROGETTO - VOIES NLT DE PROJET
- BINARI INTERCONNESSIONE DI PROGETTO - VOIES INTERCONNESSION DE PROJET
- BINARI LINEA STORICA TORINO - MODANE E SUSA-BUSSOLENO DA MODIFICARE - VOIES LIGNE HISTORIQUE TURIN - MODANE ET SUSA-BUSSOLENO A MODIFIER
- BINARI ESISTENTI ESCLUSI DA INTERVENTO LTF (SUS A-BUSSOLENO, BINARI DELLA STAZIONE DI BUSSOLENO, BINARI DELL'EX PIANO CARCOTORE MILITARE DI BUSSOLENO) - VOIES EXISTANTS EXCLUS DE L'INTERVENTION LTF (LH SUSA-BUSSOLENO, VOIES DE LA GARE DE BUSSOLENO, VOIES DE L'EX PLAN DE CHARGEMENT MILITAIRE DE BUSSOLENO)
- GALLERIA DI VENTILAZIONE DI CLAREA / GALERIE DE VENTILATION DE CLAREA
- GALLERIA DELLA MADDALENA / GALERIE DE LA MADDALENA
- INGOMBRO OPERE IN PROGETTO ALL'APERTO E IN SOTTERRANEO CON COPERTURA INTERIORE A 7m; EMPRISES DE PROJET A L'AIR LIBRE ET EN SOTTERRAIN AVEC COUVERTURE INTERIEURE A 7m
- CONFINI COMUNALI / LIMITES DES COMMUNES

LEGENDA - LEGENDE

- Ligne électrique
- Faune
- Régions d'arbres
- Claires
- Talus
- Limites de culture
- Mur de soutènement
- Géolines de sécurité
- Limites de commune
- Ferrovie
- Limites de Bois et Broussailles
- Limites de Zone cochueuse
- Adres isolés
- Parcs rochers
- Pythons lignes électriques
- Rochers isolés
- Gilles Claus Dager
- Gilles L'EPICUR
- Bâtiments
- Bâtiments industriels
- Hangars
- Cours d'eau
- Routes principales
- Chemins
- C. Niveau principale
- C. Niveau secondaire
- C. Niveau incertaine
- Point Côté en Z
- Cantonniers
- Poteaux lignes électriques
- Porte catinaires
- Electrofil
- Réacteurs
- Fili de albat
- Contre de propriétés
- Soupe
- Contre de culture
- Mur de soutènement
- Guard Rail
- Contre commelle
- Contre de stato
- Limites basico
- Limites rochers
- Aberr isolés
- Rocca affiorant
- Taloci
- Mont isolés
- Gilles Claus Dager
- Gilles L'EPICUR
- Abitazioni private
- Industria-commercio
- Infrastruttura
- Canal d'acqua
- Stade primaire
- Stade secondarie
- Curve di livello principale
- Curve di livello secondarie
- Curve di livello incerte
- Punto di quota
- Pati d'illuminazione
- Pati di illuminazione elettrica
- Pati di trazione elettrica

LIASON LYON - TURIN / COLLEGAMENTO TORINO - LIONE
 Partie commune franco-italienne / Sezione transfrontaliere

NOUVELLE LIGNE LYON TURIN - NUOVA LINEA TORINO LIONE
PARTIE COMMUNE FRANCO-ITALIENNE - PARTE COMUNE ITALO-FRANCESE
 REVISION DE L'AVANT-PROJET DE REFERENCE - REVISIONE DEL PROGETTO DEFINITIVO
 CUP C11J05000030001
GENIE CIVIL - OPERE CIVILI
TOPOGRAPHIE - TOPOGRAFIA
CARTOGRAPHIE DE BASE 1:5000 COTE ITALIE (Ante Operam) -
CARTOGRAFIA DI BASE 1:5000 LATO ITALIA (Ante Operam)
VUE EN PLAN ANTE OPERAM ZONE PLAINE DE SUSA -
PLANIMETRIA ANTE OPERAM ZONA PIANA DI SUSA

Index	Date / Data	Modifications / Modifiche	Établi par / Concepito da	Vérifié par / Correttore da	Autorisé par / Autorizzato da
0	09/03/2012	Première diffusion / Prima emissione	AED	LTF	L. CHANTRON A. MANCARELLA
A	23/04/2012	Révision suite aux commentaires LTF / Revisione in seguito a commenti LTF	C. LIBERATORE (SEA) V. GRISOGLIO (TCC)	M. RUSSO C. OGNIENNE	L. CHANTRON A. MANCARELLA
B	31/10/2012	Révision suite aux commentaires LTF / Revisione in seguito a commenti LTF	TSE3	M. RUSSO C. OGNIENNE	L. CHANTRON M. PANTALEO
C	31/01/2013	Passage au statut AP / Passaggio allo stato AP	TSE3	M. RUSSO C. OGNIENNE	L. CHANTRON M. PANTALEO

Tecnimont
 Civil Construction
 Dott. Ing. Aldo Mancarella
 Ordine Ingegneri Prov. TO n. 6271 B

INGEGNERI DELLA STRUTTURA
 Dott. Ing. **MARCO RUSSO**
 Dott. Ing. **ALBERTO ALONSO**
 Ordine Ingegneri Prov. TO n. 12082

Code Doc: PD2C3ATS30061C
 Phase / Fase: Sigtuade / Sigla: Emetteur / Emittente: Numero: Indice: Statut / Stato: Type / Tipo:

INDIRIZZO GED / ADRESSE GED: C3A # # 10 50 00 30 10

ÉCHELLE / SCALA: 1:5000

LTF sas - 1091 Avenue de la Dalmée BP 80631 - F-73006 CHAMBERY CEDEX (France)
 Tél: +33 (0) 4 79 68 56 50 - Fax: +33 (0) 4 79 68 56 75
 RCS Chambéry 439 556 952 - TVA FR 0343956952
 Propriété LTF Tous droits réservés - Propriété LTF Tutti i diritti riservati

SISTEMA DI RIFERIMENTO LTF 2004c /
 SYSTEME DE REFERENCE LTF 2004c

SCALA GRAFICA
 1:5.000