




① UNITA' DI COMPRESSIONE ELETTRICA ELCO (EC8)

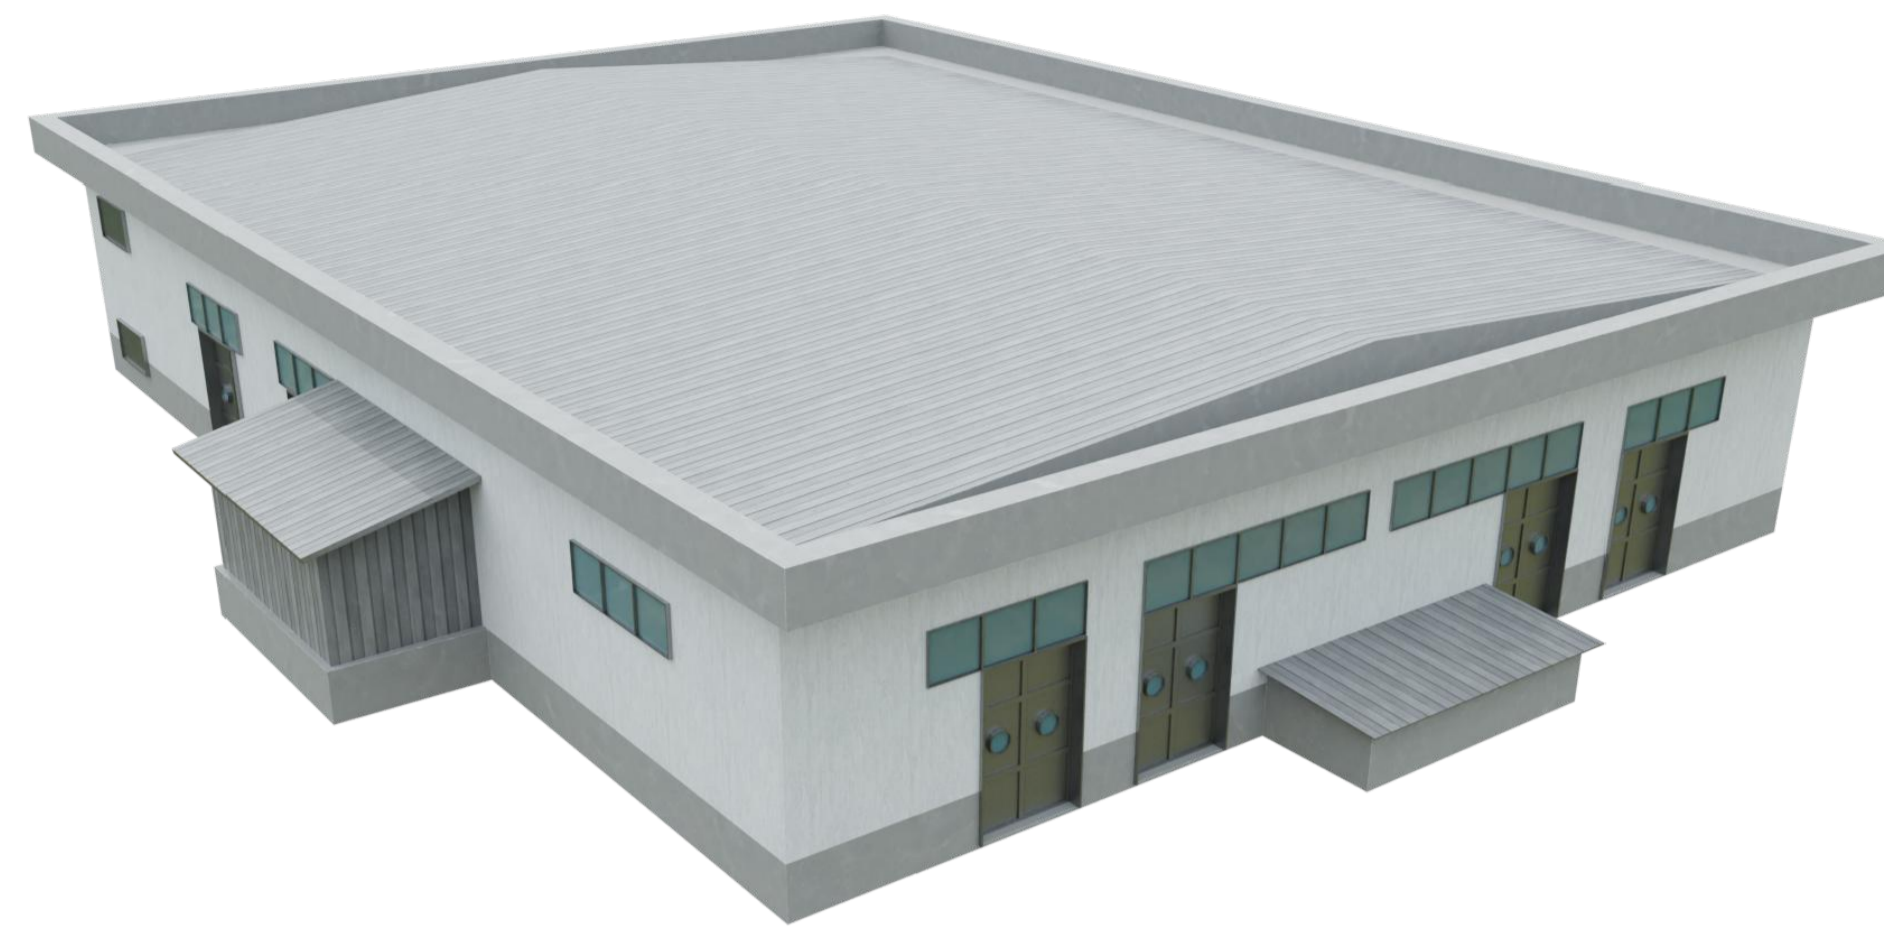


② FABBRICATO SOTTOSTAZIONE ELCO

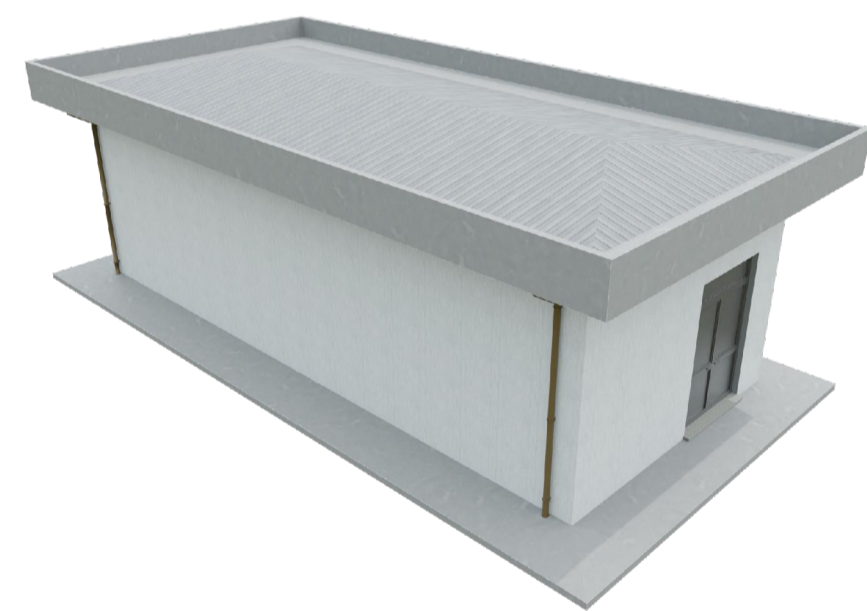


③ ④ TIPOLOGICO FABBRICATO HVAC PER SOTTOSTAZIONE ELCO E CABINA ELETTRICA MT

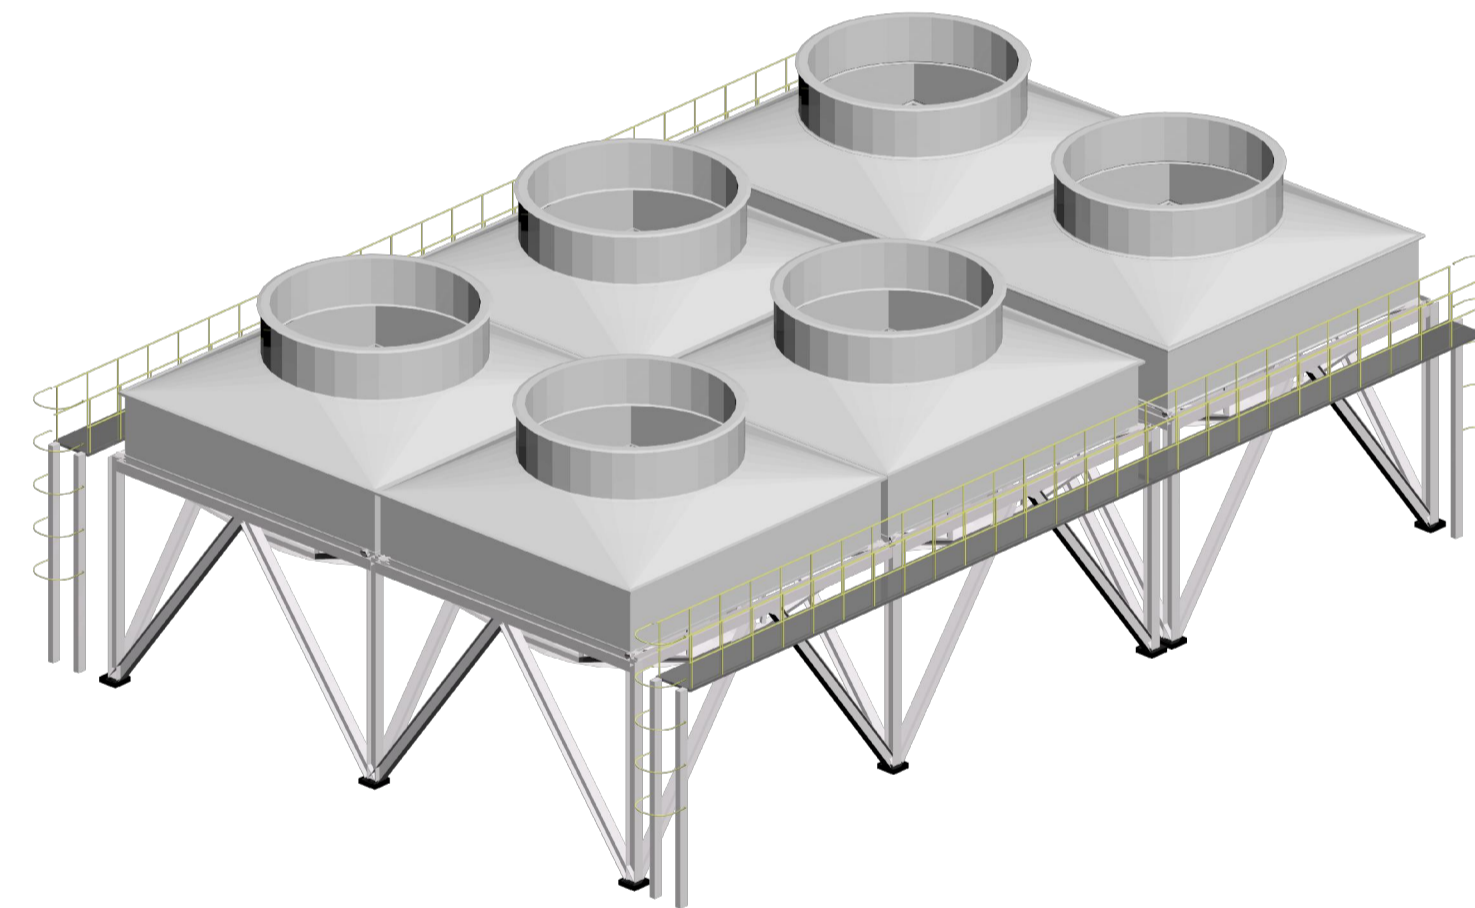


⑤ REFRIGERANTI GAS

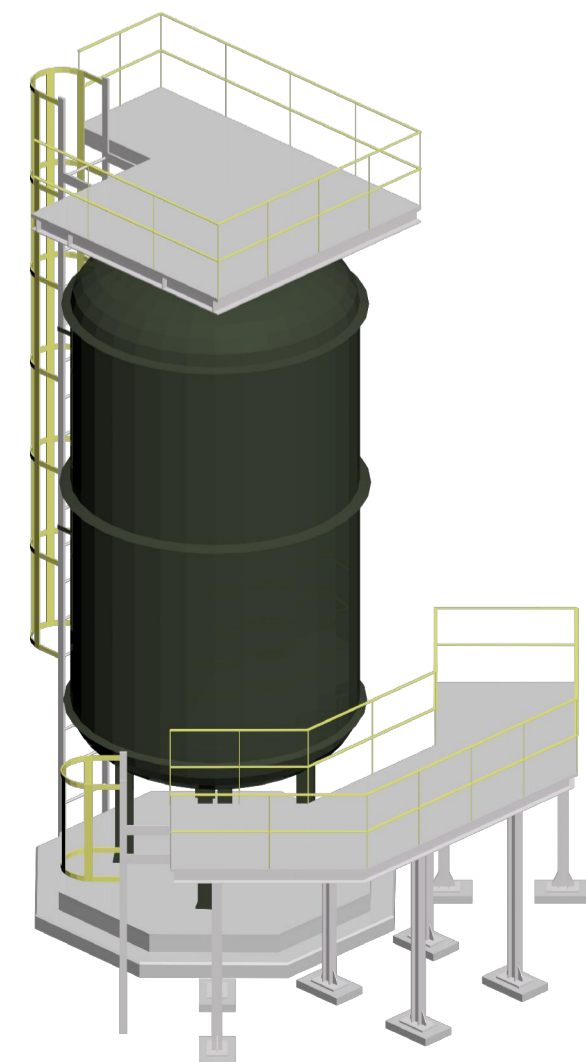

⑥ FILTRO GAS PRINCIPALE E FILTRI SEPARATORI

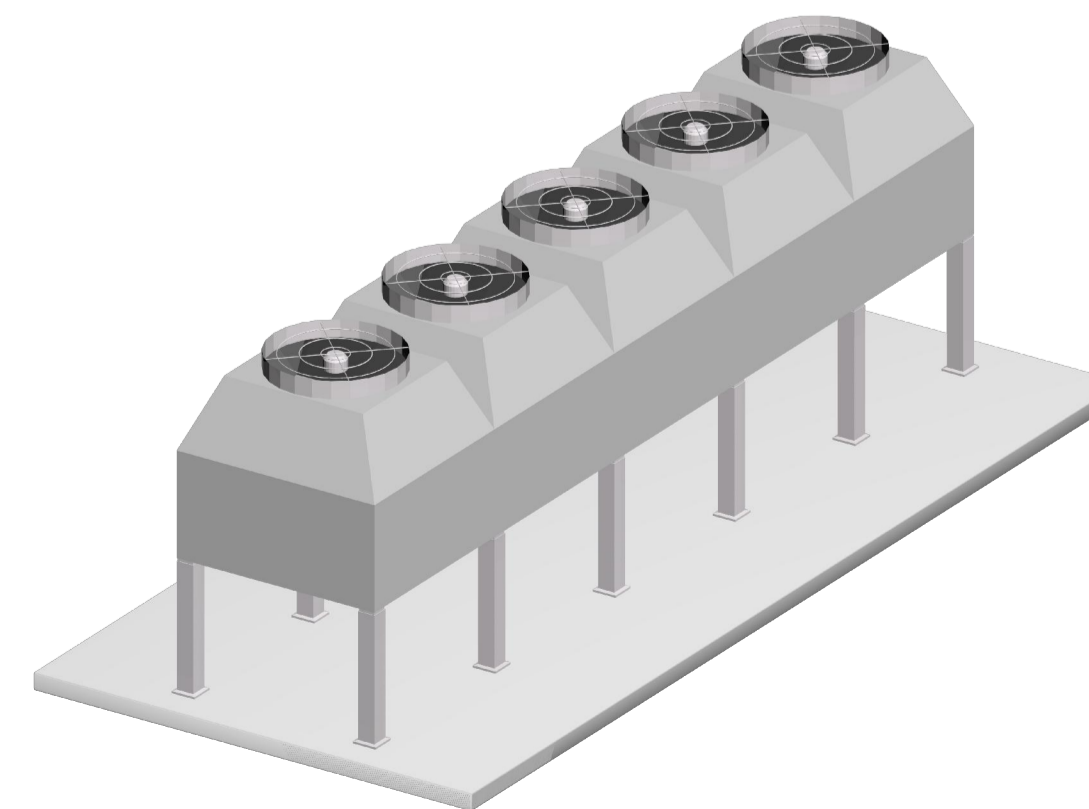

⑦ COOLER QUADRI VFD

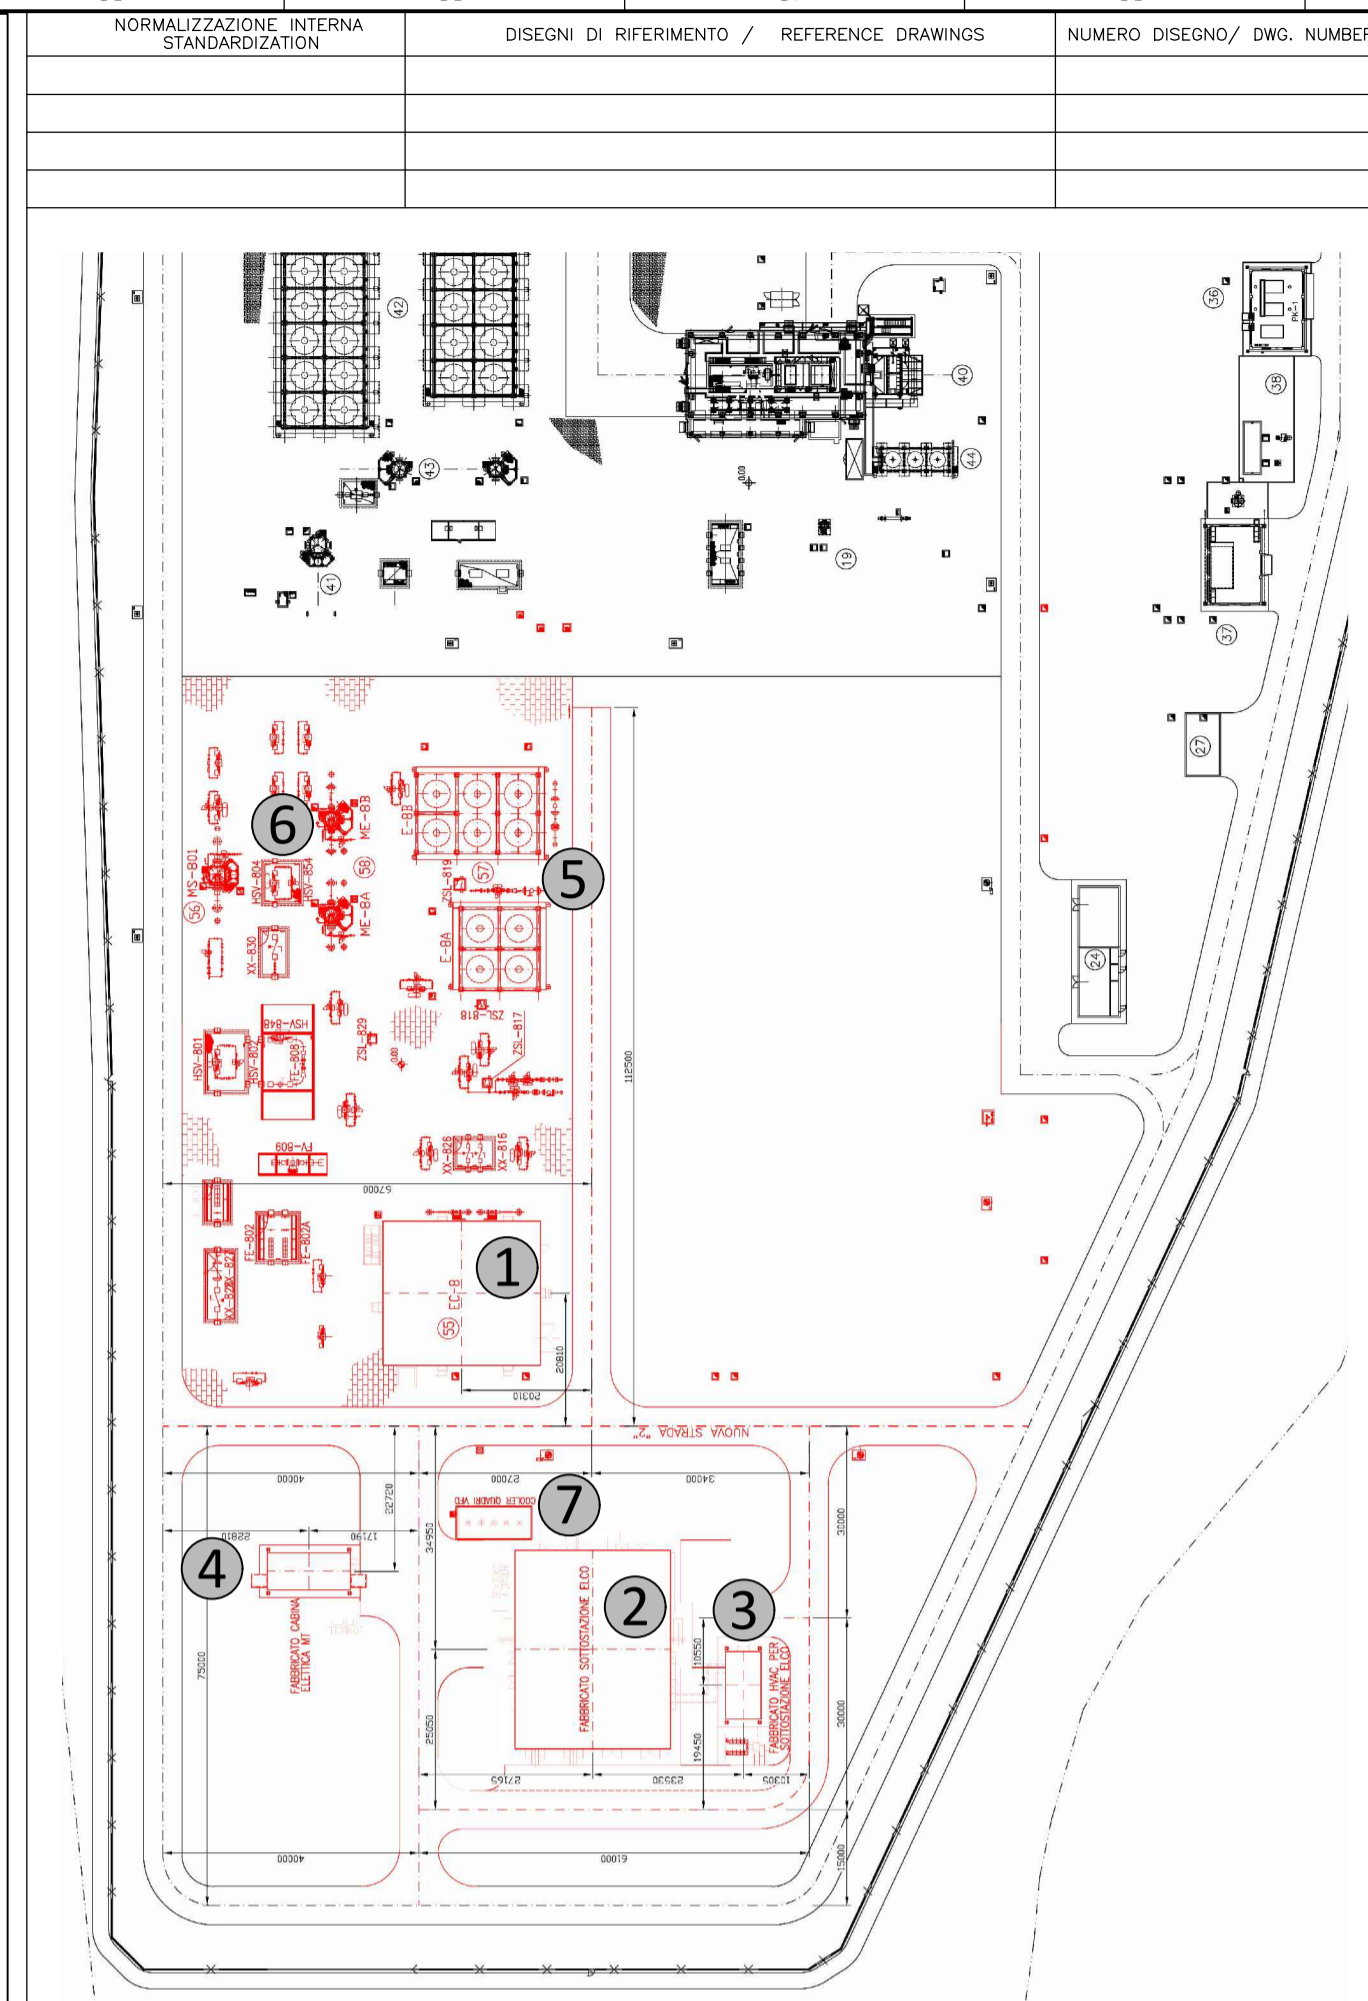

LEGENDA

- ① UNITA' DI COMPRESSIONE ELETTRICA ELCO (EC8)
- ② FABBRICATO SOTTOSTAZIONE ELCO
- ③ FABBRICATO HVAC PER SOTTOSTAZIONE ELCO
- ④ FABBRICATO CABINA ELETTRICA MT
- ⑤ REFRIGERANTI GAS
- ⑥ FILTRO GAS PRINCIPALE E FILTRI SEPARATORI
- ⑦ COOLER QUADRI VFD

SAIPEM S.p.A.
Sede legale: Via L. Russo, 8 MILANO
Sede operativa di Fano
Via Tonello, 10
61032 FANO (PU)
P.Iva: 00825790157

| | | | | | | | |
|--|-----------|---------------|------------------------------|-------------------------------------|----------------------------|-----------------|-------------|
| EX-DE | 00 | 15/12/22 | EMISSIONE PER ENTI | LASI | CATANI | AMBROSINI | STOGIT |
| Stato di validità | Numero | Data | Descrizione | Preparato | Verificato | Approvato | Approvato |
| Indice | Revisione | | | | | | Committente |
| Logo e Denominazione Commerciale Committente | | | Nome del Progetto | | Identificativo Committente | | |
| | | | Installazione Unità ELCO-EC8 | | 016708DFLB14023 | | |
| | | | Commissio N. | | NQ/S21030/I01 | | |
| Logo e Denominazione Commerciale Progettista | | | Identificativo Progettista | | | | |
| | | | 08-BL-B-94724 | | | | |
| | | | Commissio N° | | 023119 | | |
| Logo e Denominazione Commerciale Fornitore | | | Codice Fornitore | | | | |
| | | | Ordine N° | | | | |
| Nome Infrastruttura | | Ubicazione | | Scala | | Foglio di Fogli | |
| Centrale di Stoccaggio Gas di MINERBIO | | Minerbio (BO) | | varie | | 1 / 1 | |
| Titolo Documento | | | | Sostituisce il N. Sostituito dal N. | | Area Impianto | |
| Rendering 3D nuovi impianti | | | | n.a. | | Unità Impianto | |
| | | | | | | 08 | |