
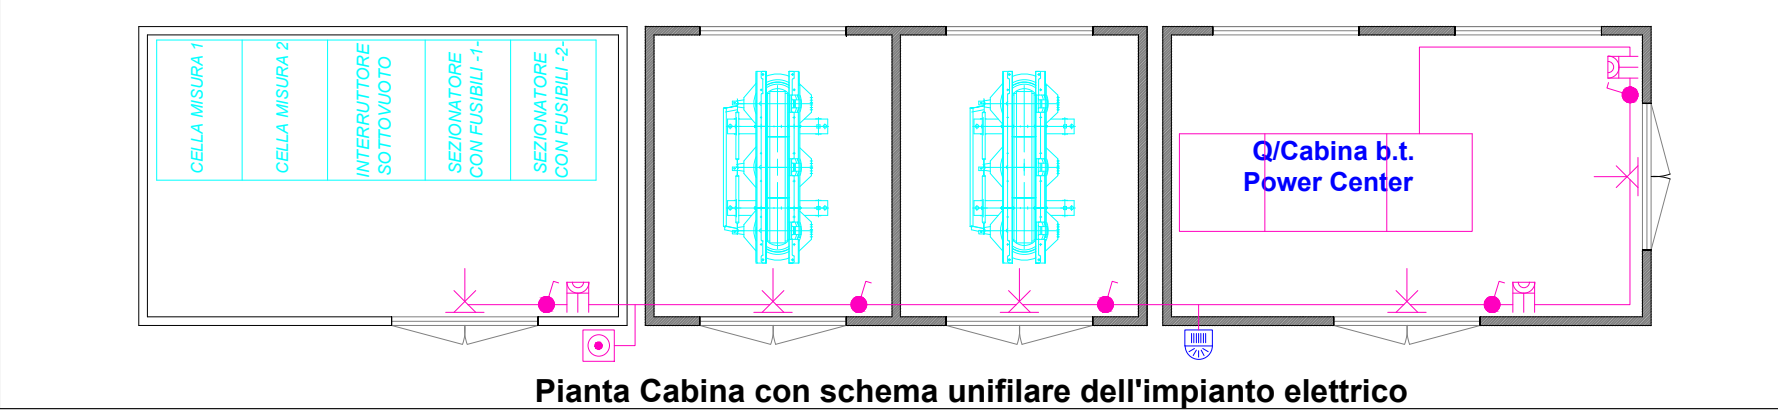
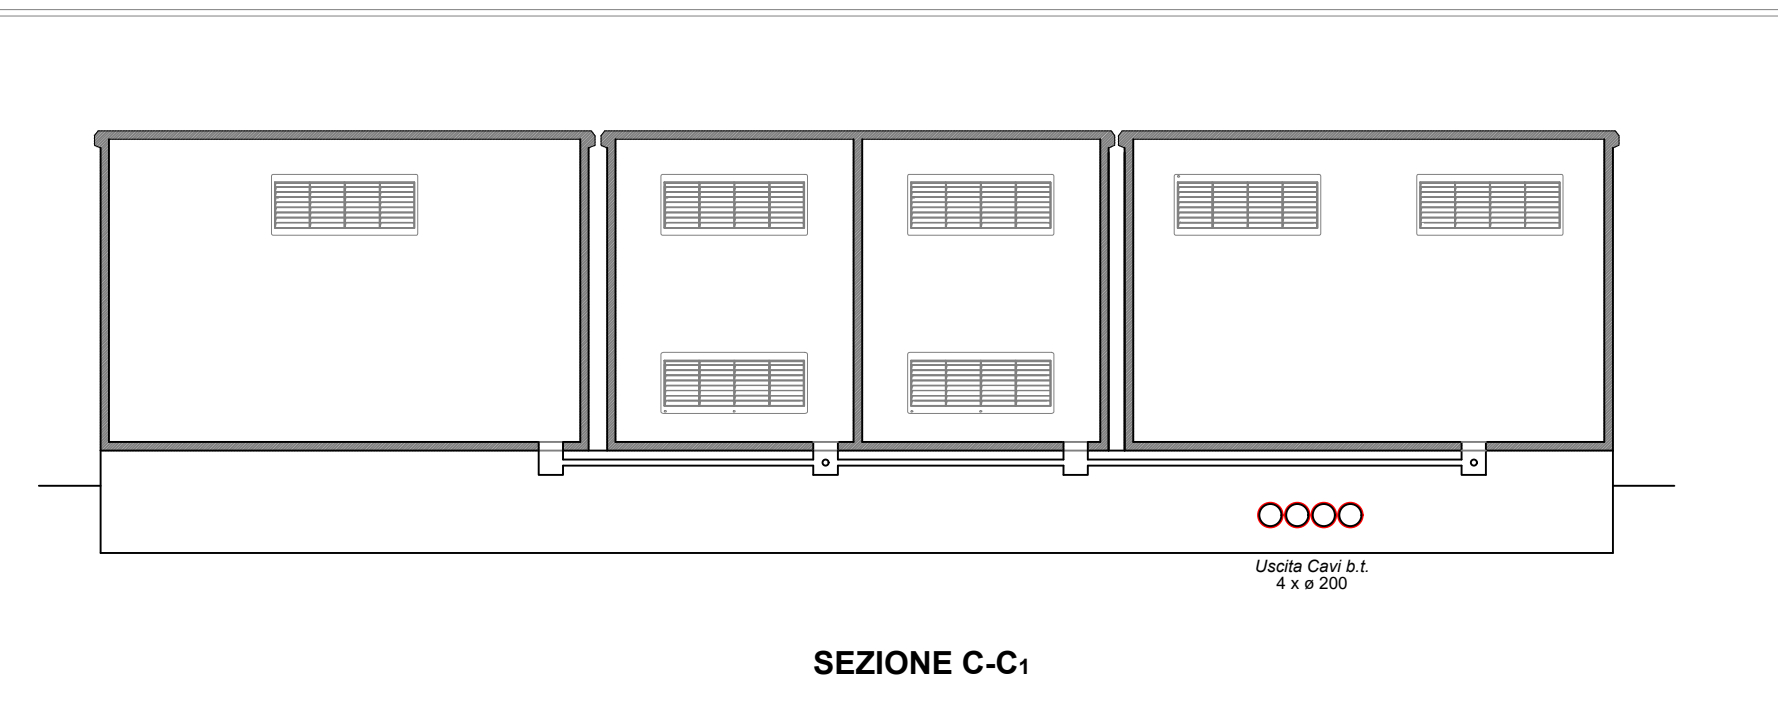
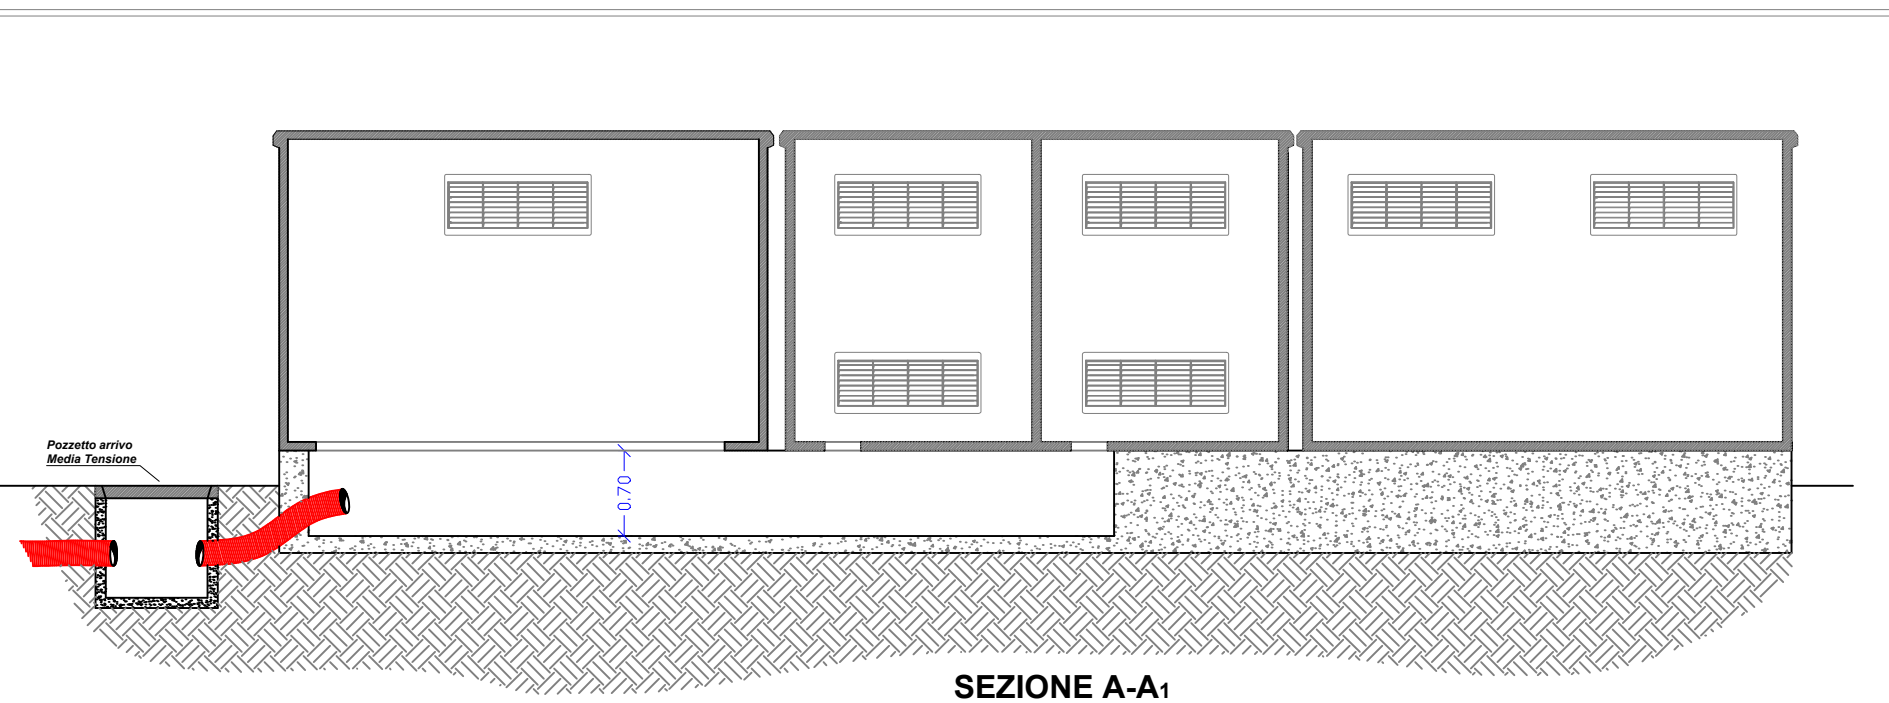
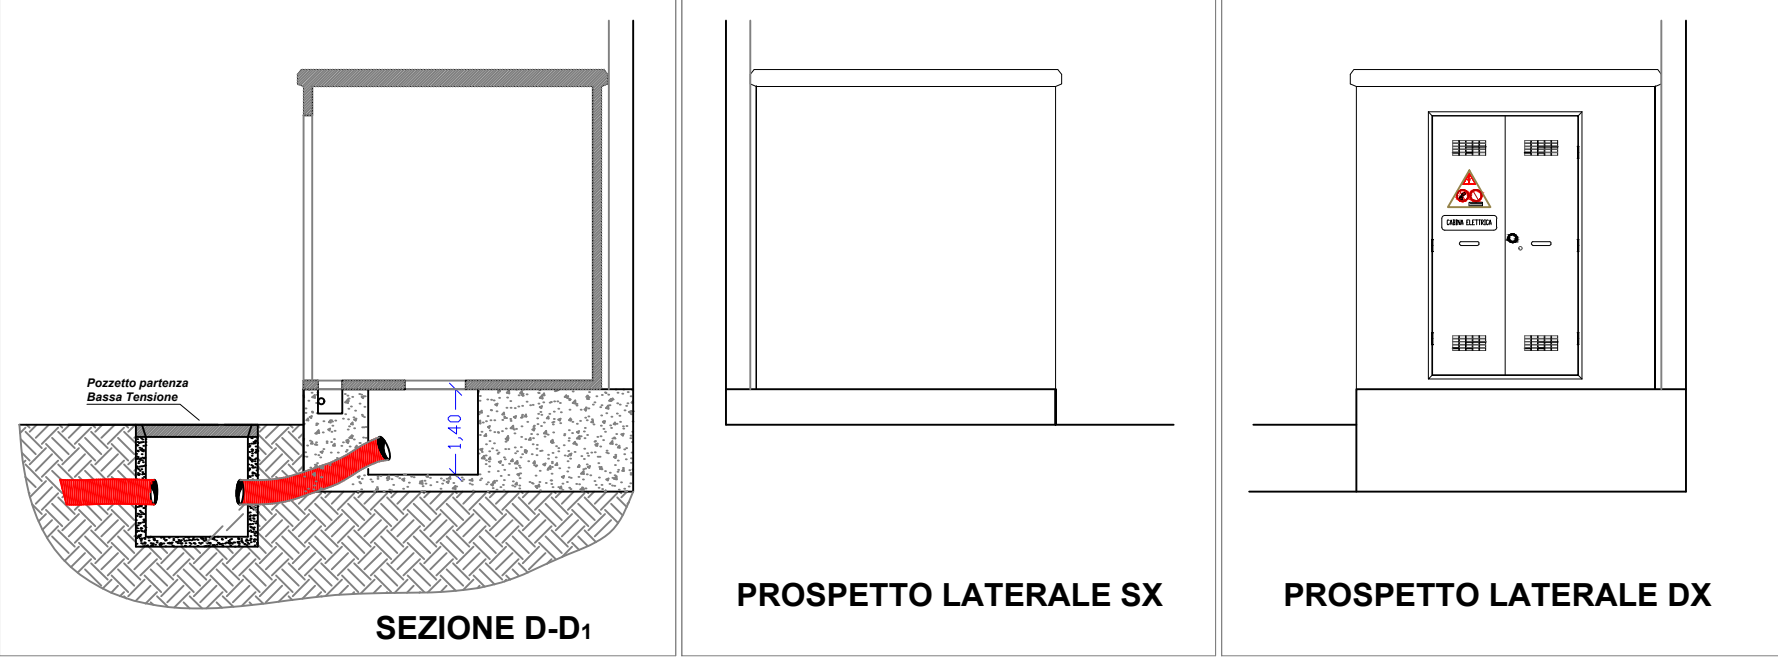
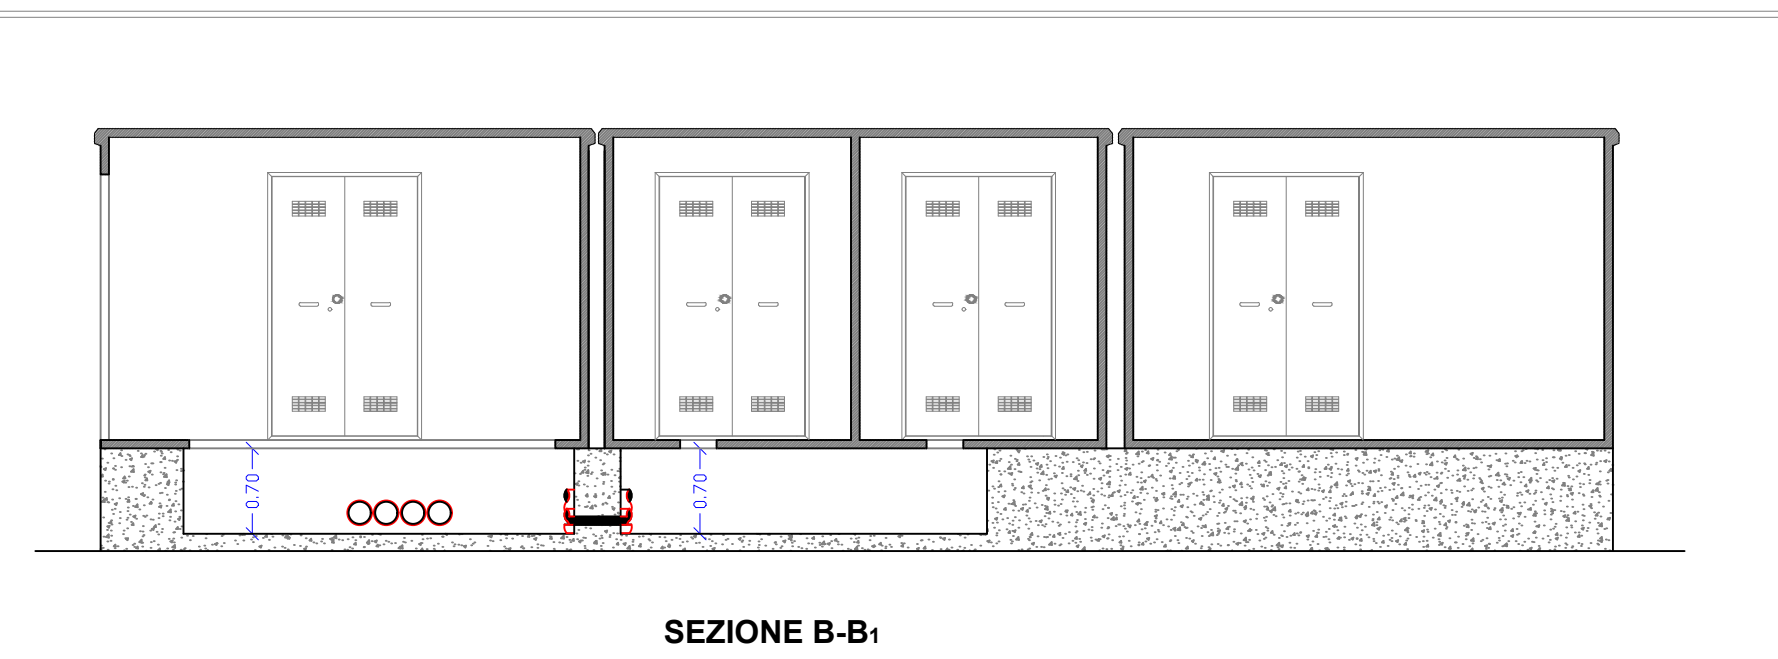
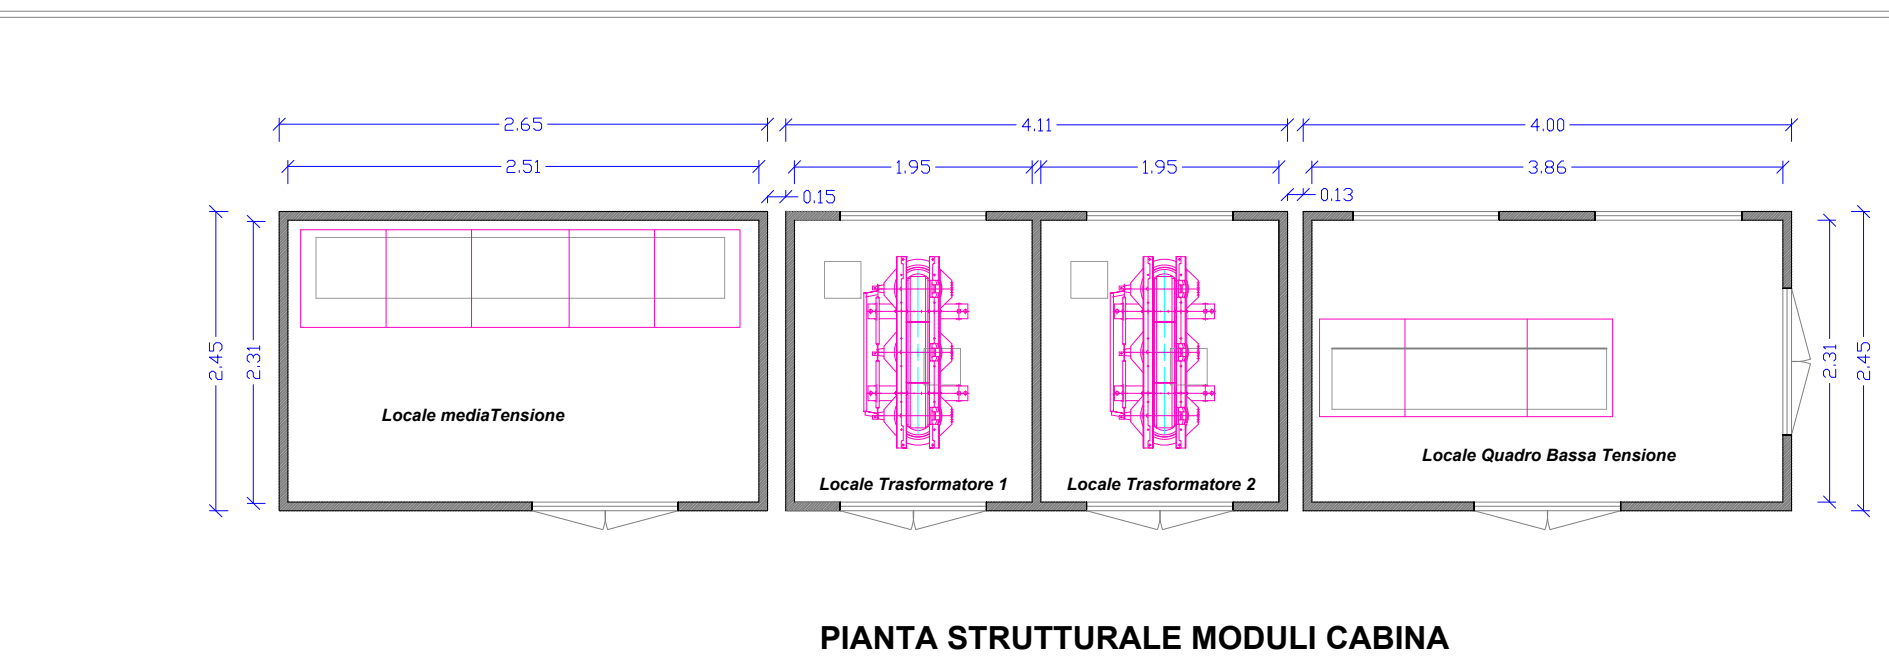
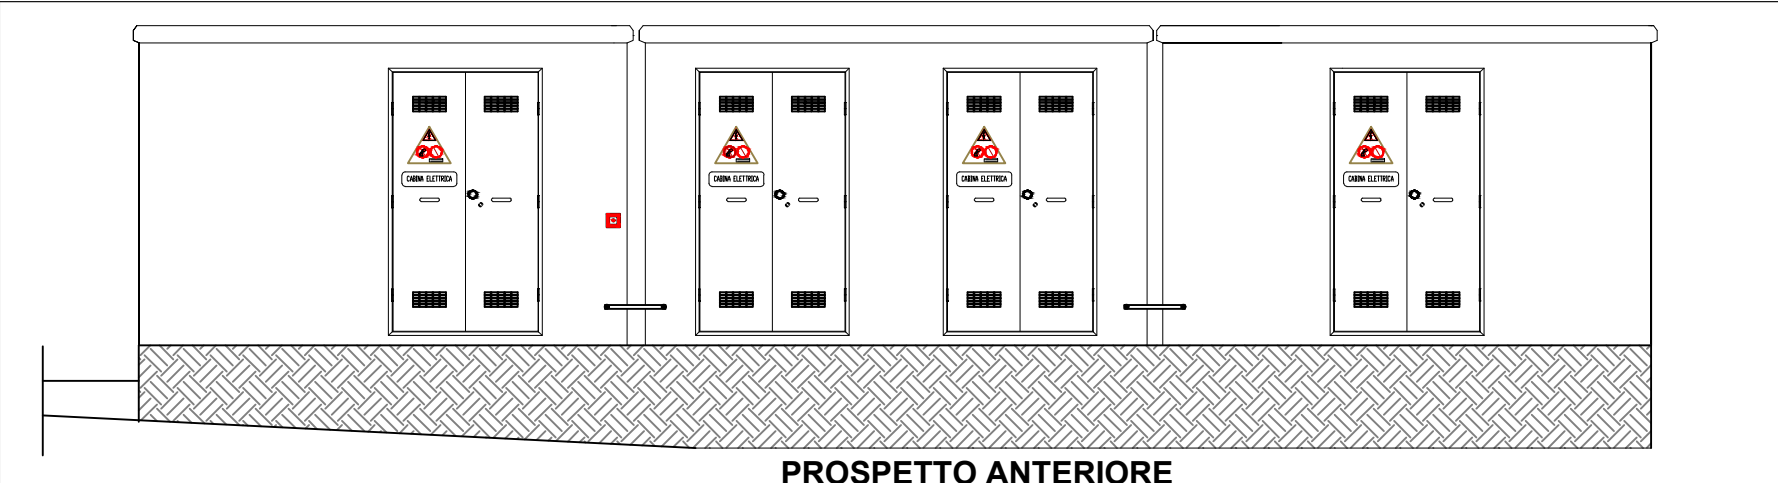
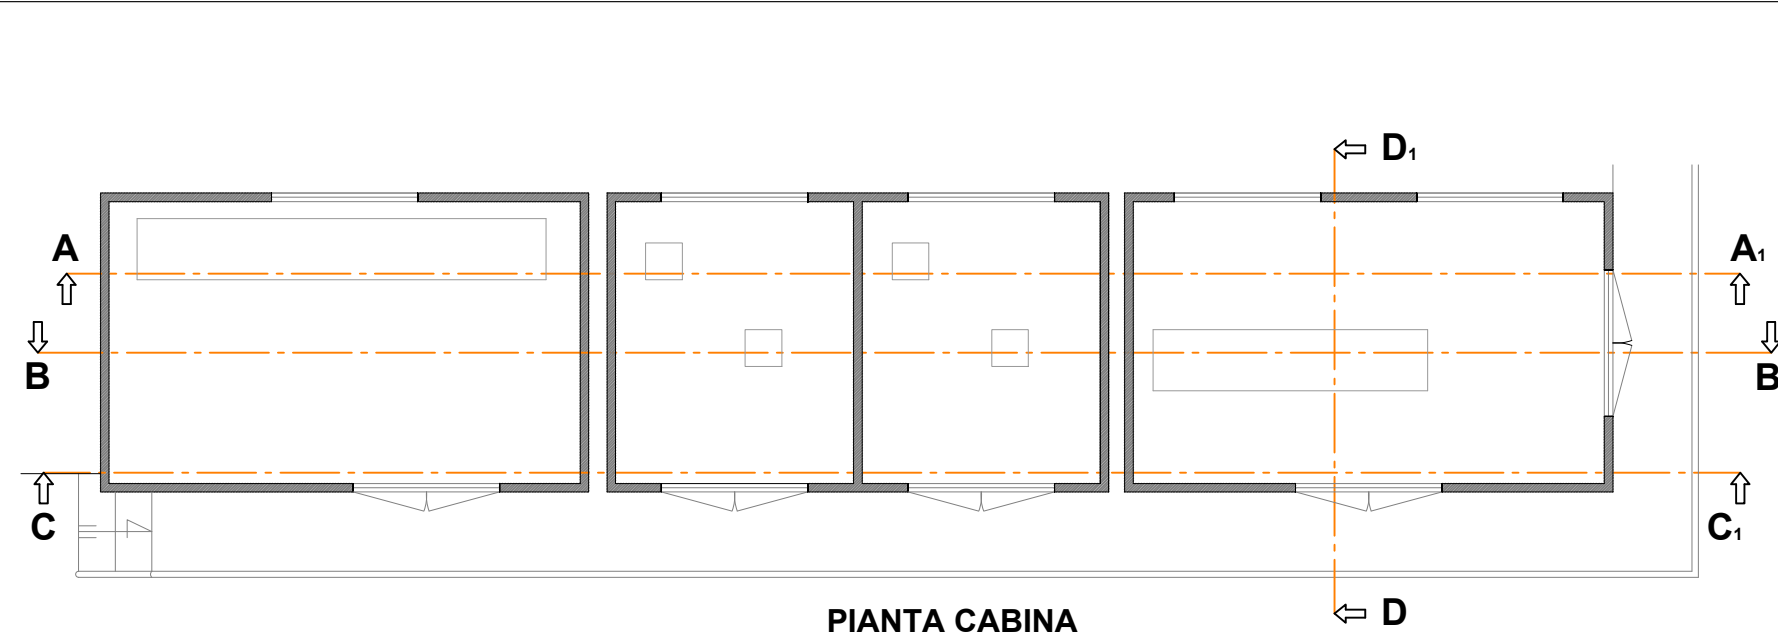


LEGENDA	
	Maglia rete equipotenziale sotto basamento
	Dispersore di terra in pozzetto ispezionabile
	Linea elettrica di distribuzione
	Pulsante di sgancio in emergenza sottovetro
	Interruttore unipolare stagno
	Presse bivalente stagno 2P+T 10/16A 230V
	Punto luce a parete
	Sirena allarme con lampeggiante

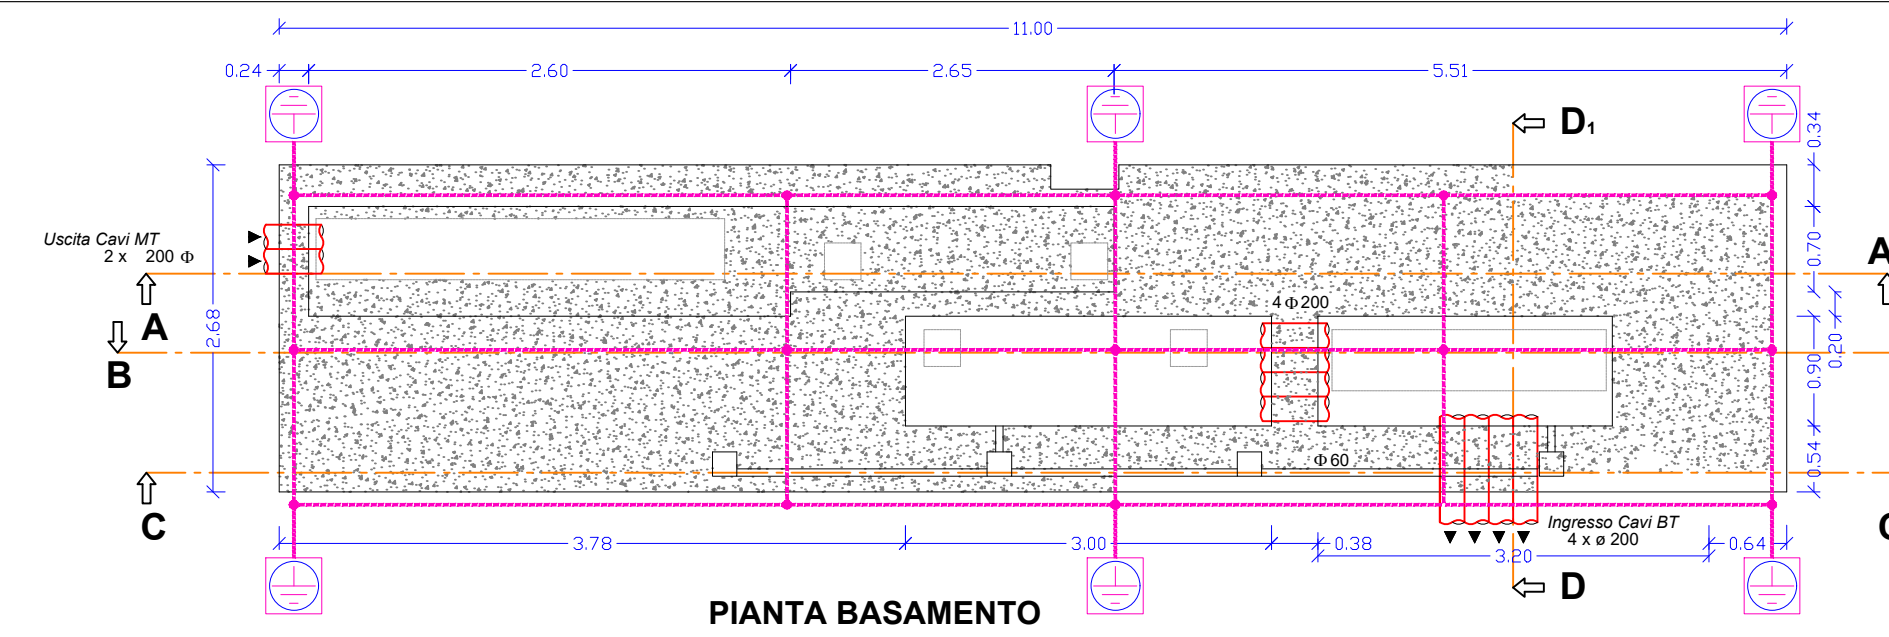

COMUNE DI ROCCAGLIORIOSA
Provincia di Salerno

OGGETTO: IMPIANTO FOTOVOLTAICO DA 12.020 kWp

"SOLEIL ENERGY"

UBICAZIONE: Lo.tà Santa Venere Roccagloriosa (SA)

SOGGETTO RESPONSABILE Pierro Nicola

ELABORATI: CABINA DI TRASFORMAZIONE MT

TAV.	SCALA.	IL TECNICO Nicola Pierro
DATA	REV.	

STUDIO TECNICO NICOLA PIERRO
Via Ceraselle s.n.c.
84060 Roccagloriosa (SA)
Tel. 0974-980224 P.I.05108050658

IL TECNICO
Nicola Pierro

STUDIO TECNICO NICOLA PIERRO
Via Ceraselle s.n.c.
84060 Roccagloriosa (SA)
Tel. 0974-980224 P.I.05108050658