




VISTA LATERALE

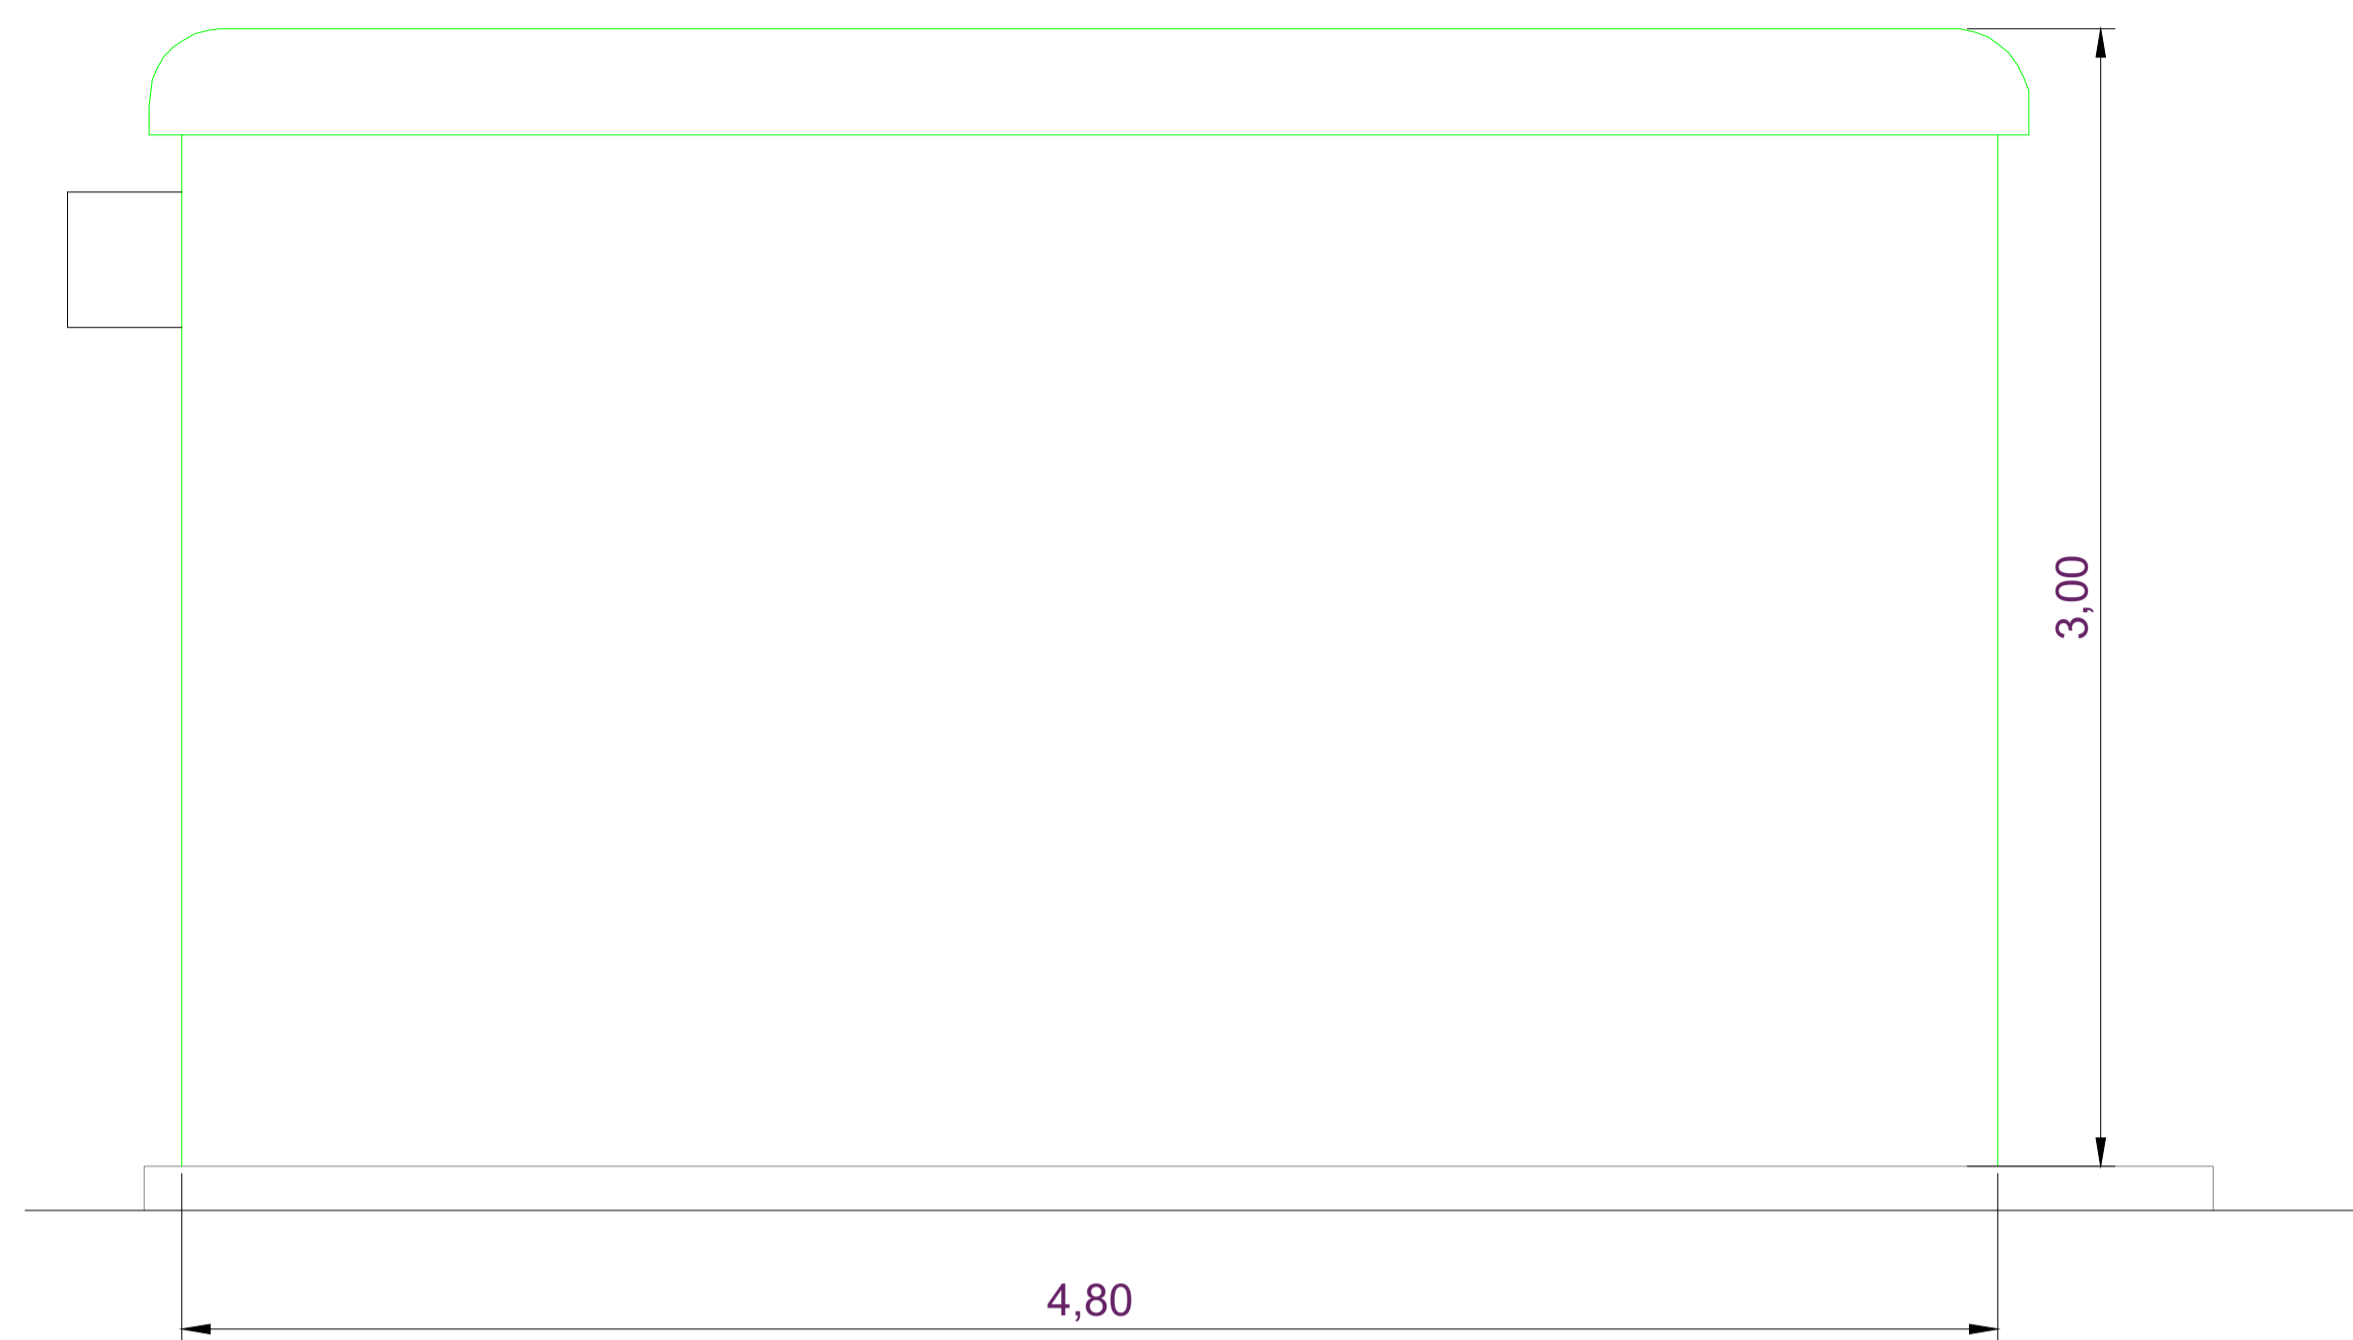


SEZIONE W-W

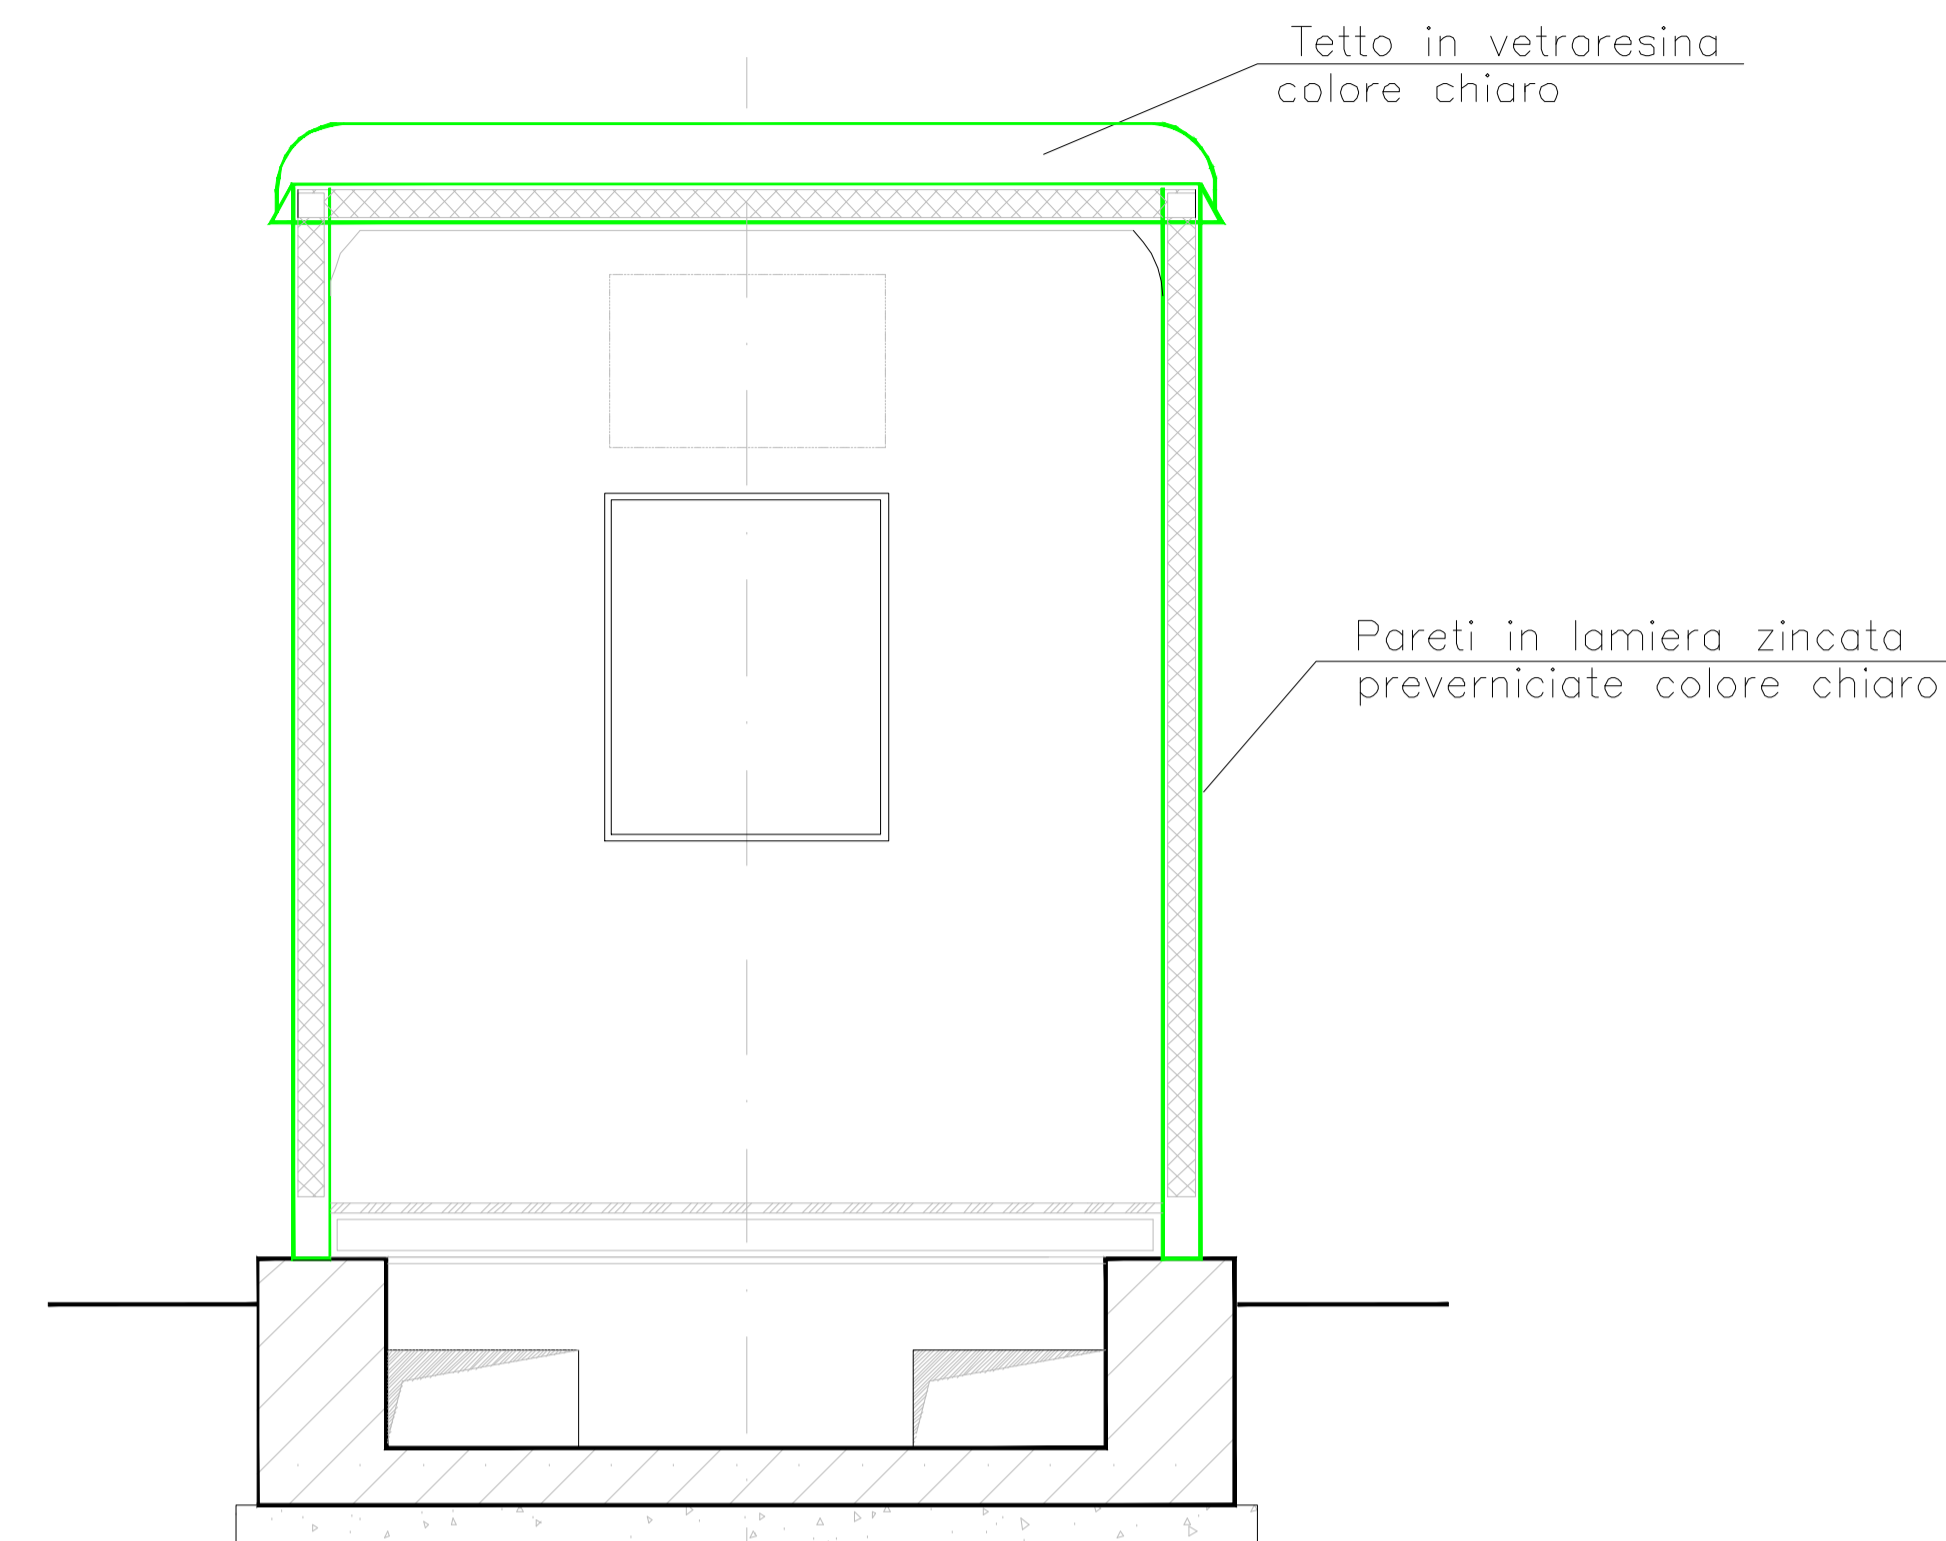

PIANTA

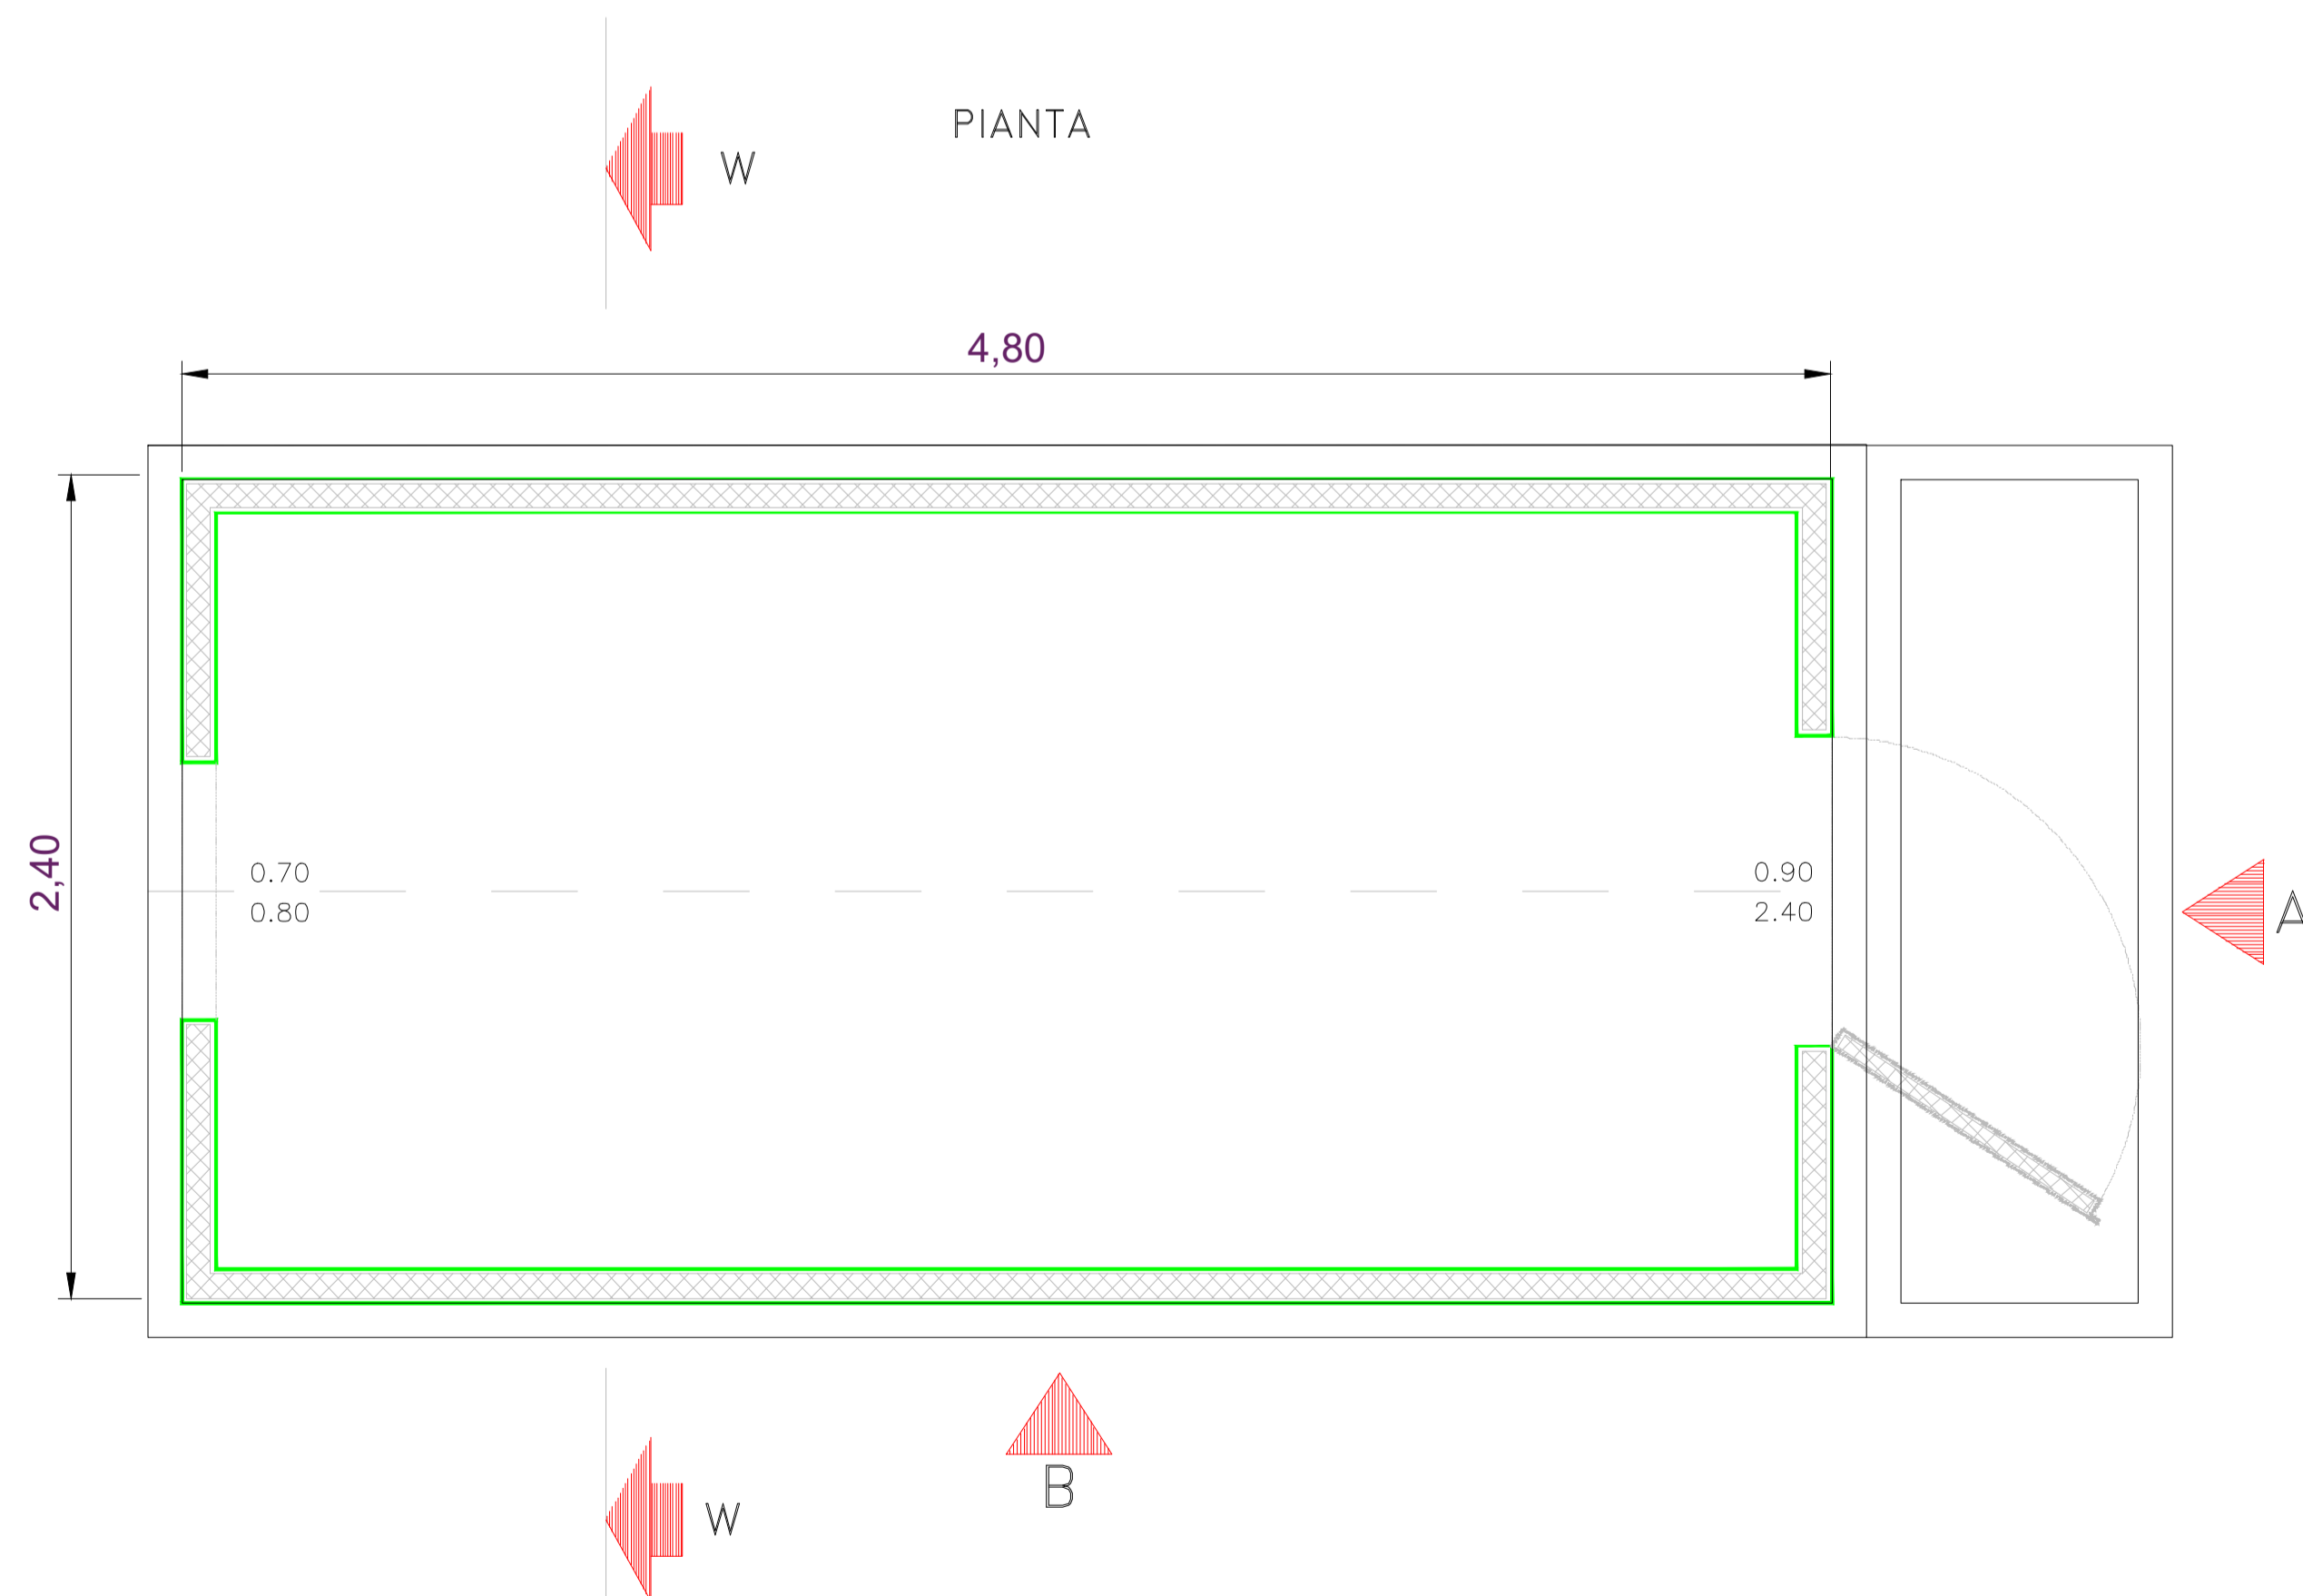

VISTA FRONTALE

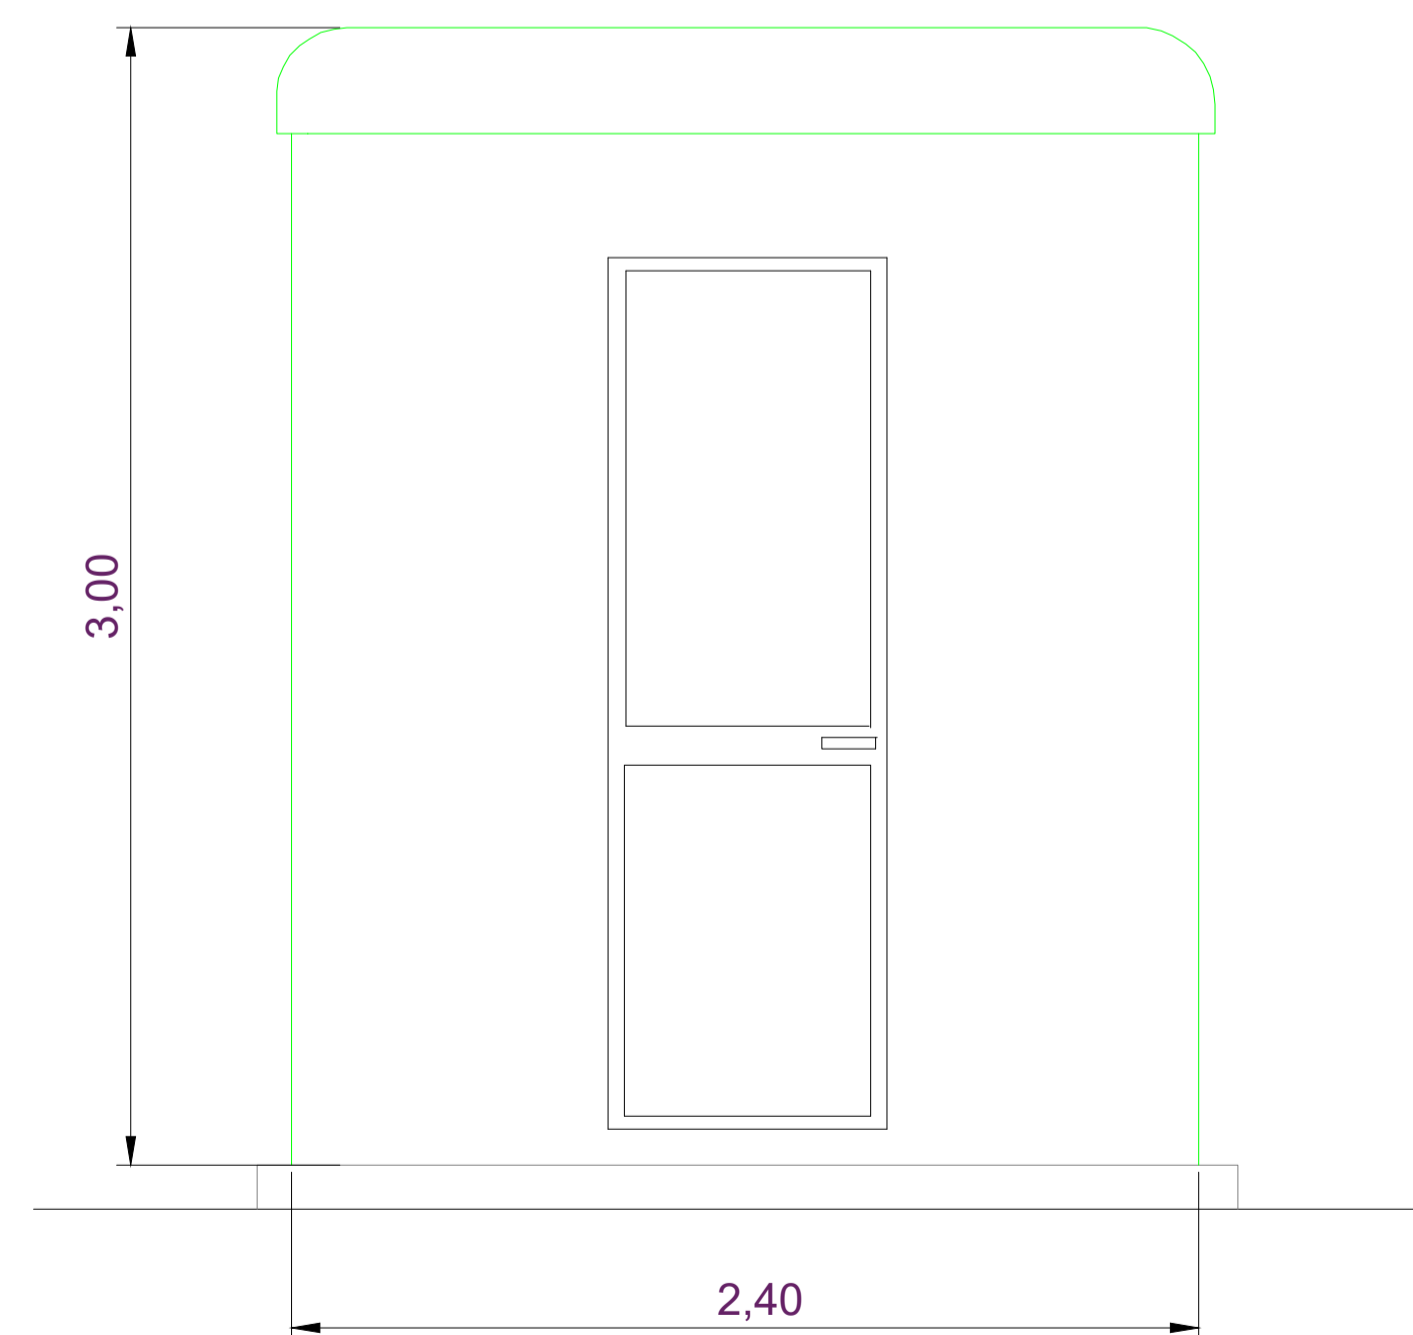

Engineering SCM Ingegneria
SCM
 Ingegneria
 Signed: Ing. Daniele Cavallo
 Association Number No. 1220

EDIC.	DATE	DRAWN	CHECKED	REVISED-EDPR	MODIFICATION
D					
C					
B					
A	15/07/2022	D. CAVALLO	D. CAVALLO	S. TIZZONI	PRIMA EMISSIONE PER AU

DATE	SCALE	1:20
07/22	DRAWN	CAV
07/22	CHECKED	CAV
07/22	REVISED-EDPR	TIZ
	Format	A1

PROGETTO IMPIANTO AGROFOTOVOLTAICO "Francavilla F.na" - Impianto di Rete
 TAV.04 - CHIOSCO IN STAZIONE RTN - PIANTE E PROSPETTI
 Comuni di Francavilla F.na (BR), Grottaglie (TA) e Taranto (TA)

SCM Ingegneria Srl	
CAD Vers.: n	Page Vers.: 0
Name collection:	Page: 01
Collection	Cont: tiz
CAD N°: Tav.04 - Chiosco in	