Particolare illuminazione stradale h=10m - Scala 1:50

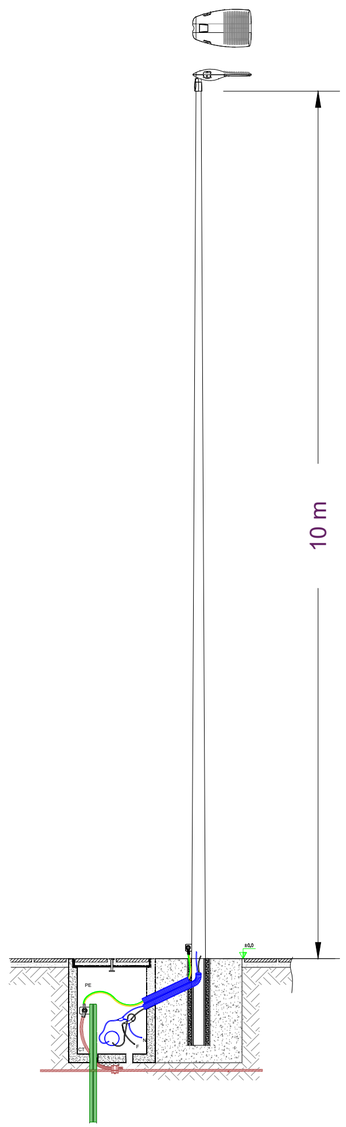

Particolare pozzetto illuminazione stradale h=10m - scala 1:10

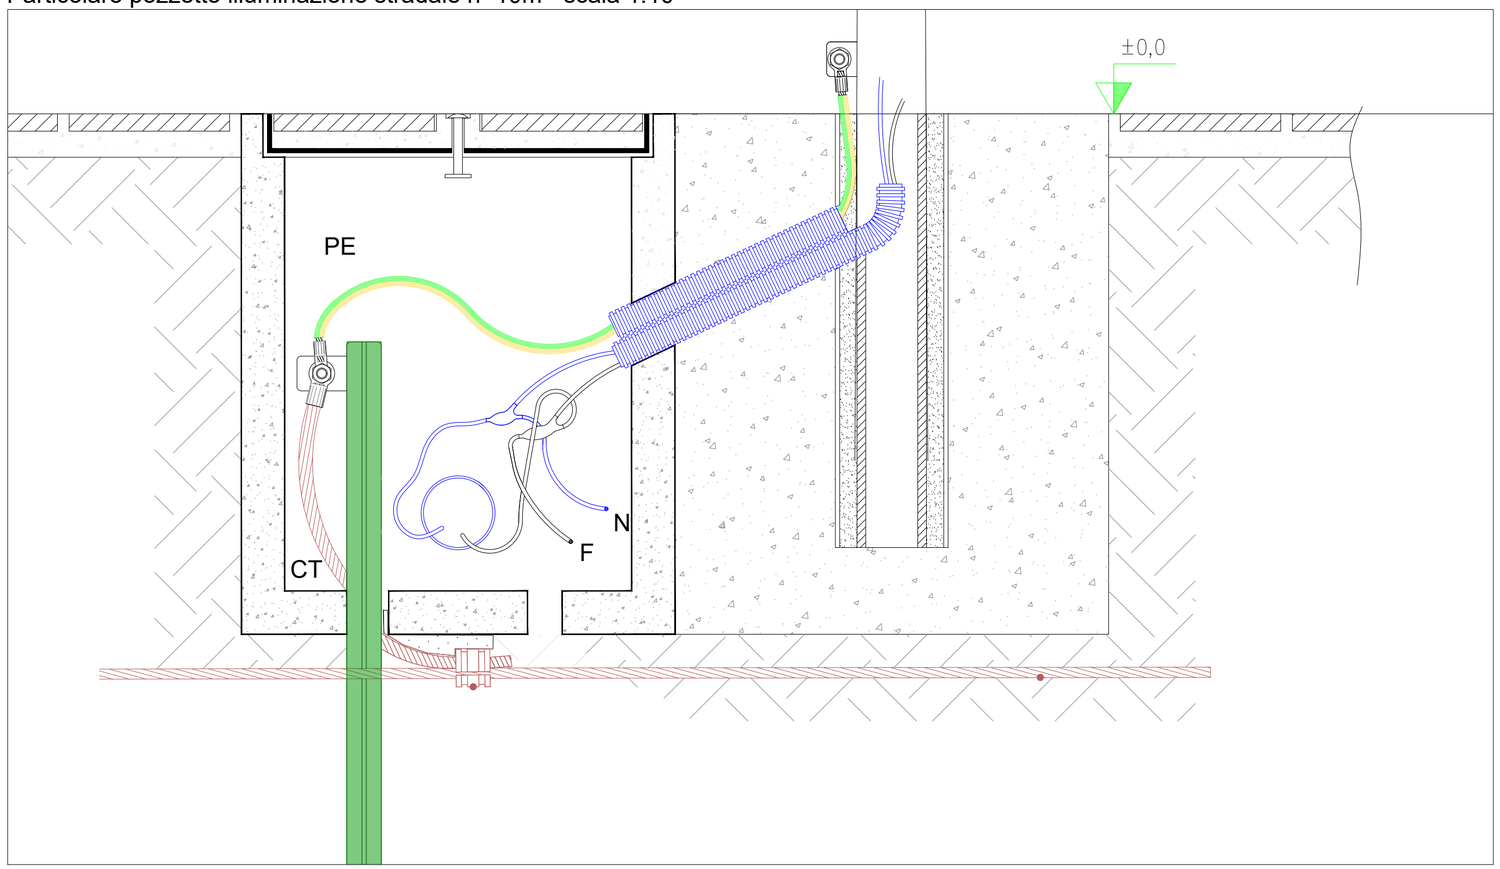

Particolare proiettore a led illuminazione h=10m - Scala 1:10

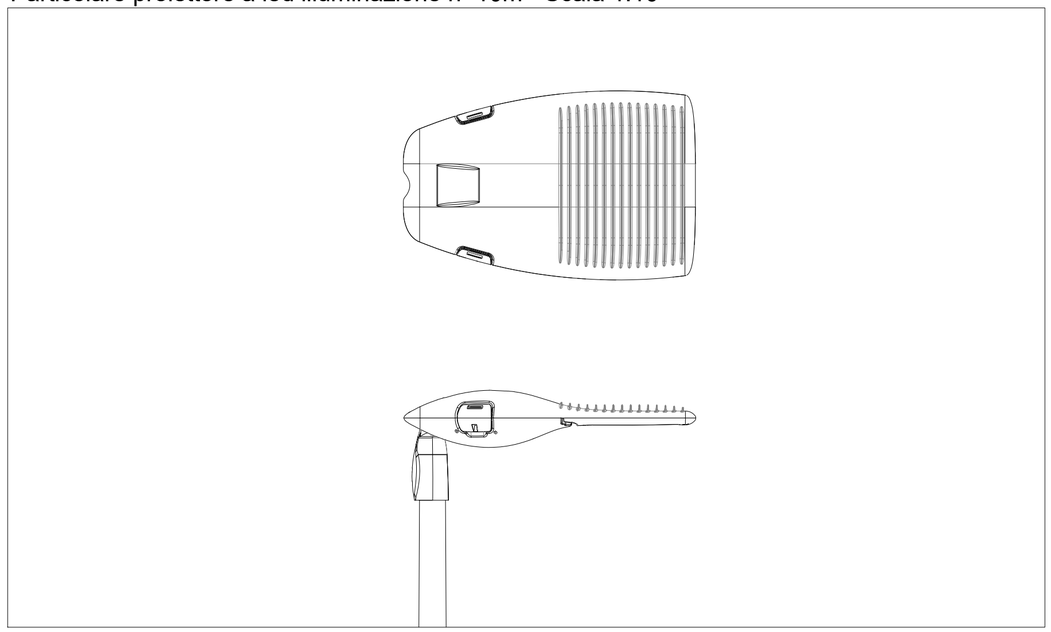

Engineering SCM Ingegneria

Signed: Ing Daniele Cavallo
Association Number No Nº 1220

EDIC.	DATE	DRAWN	CHECKED	REVISED-EDPR	MODIFICATION
D					
C					
B					
A	15/07/2022	R.CAVALLO	D. CAVALLO	S. TIZZONI	PRIMA EMISSIONE PER AU

DATE	SCALE	Varie
07/22	DRAWN	CAV
07/22	CHECKED	CAV
07/22	REVISED-EDPR	TIZ
Format A2		

PROGETTO IMPIANTO AGROFOTOVOLTAICO "Francavilla F.na" - Impianto di Utenza

TAV.14a - PARTICOLARI COSTRUTTIVI - DETTAGLIO ILLUMINAZIONE
Comuni di Francavilla F.na (BR), Grottaglie (TA) e Taranto (TA)

SCM Ingegneria Srl

CAD Vers.: a | Page Vers.: 0

Name Collection: Collection | Page: 01 | Cont: TIZ

CAD Nº: Tav.14a - Particola