Dettaglio recinzione - Scala 1:20

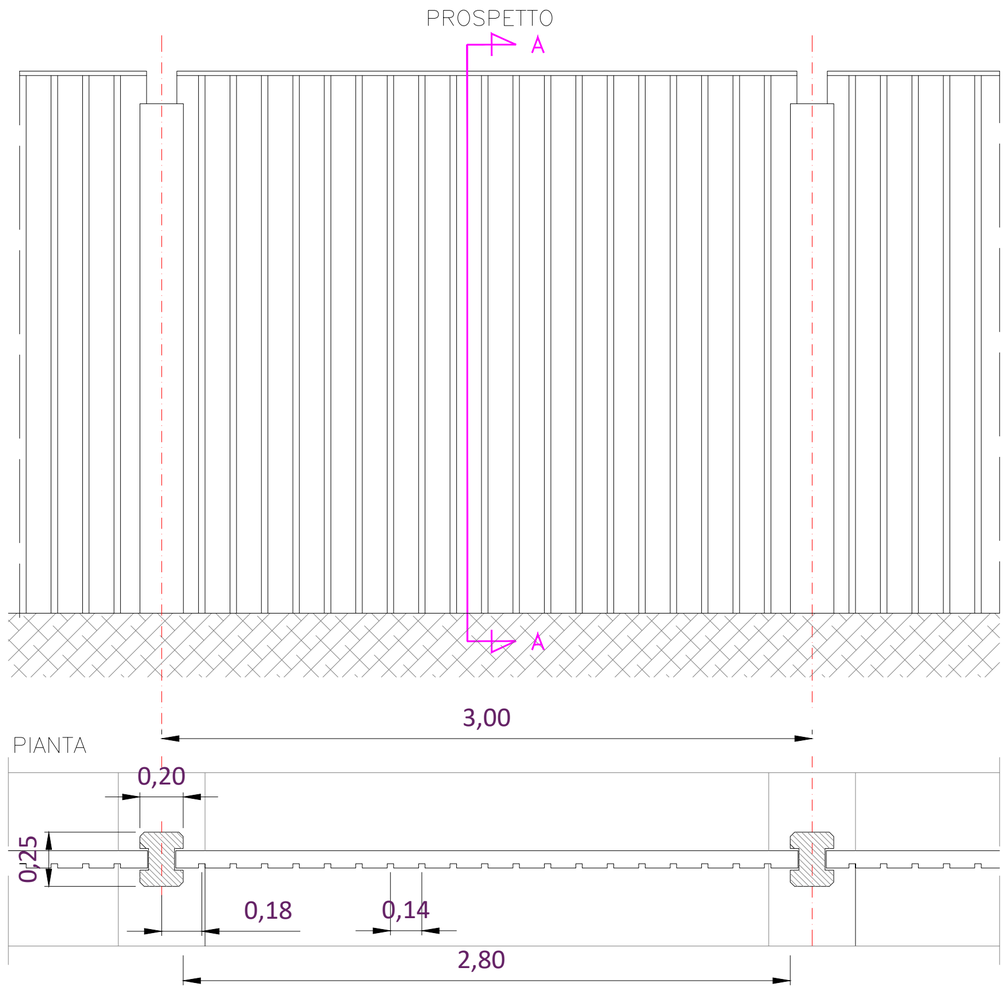

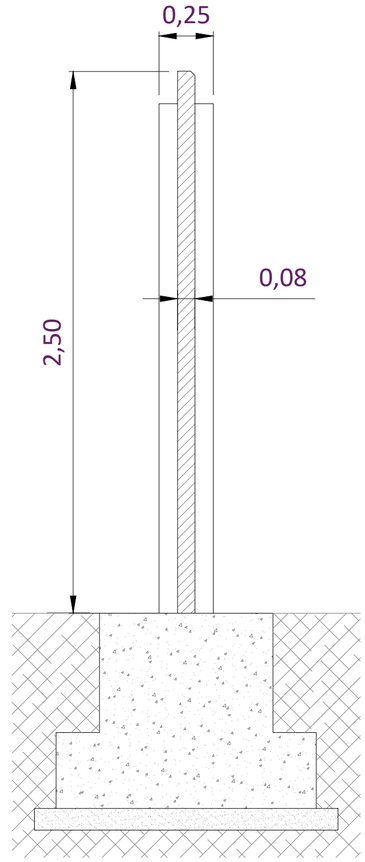

SEZIONE A–A

Engineering SCM Ingegneria

Signed: Ing Daniele Cavallo
Association Number No Nº 1220

EDIC.	DATE	DRAWN	CHECKED	REVISED-EDPR	MODIFICATION
D					
C					
B					
A	15/07/2022	R.CAVALLO	D. CAVALLO	S. TIZZONI	PRIMA EMISSIONE PER AU

DATE | SCALE 1:20
07/22 DRAWN CAV
07/22 CHECKED CAV
07/22 REVISED-EDPR TIZ
Format A2

PROGETTO IMPIANTO AGROFOTOVOLTAICO "Francavilla F.na" - Impianto di Utenza

TAV.14b - PARTICOLARI COSTRUTTIVI - DETTAGLIO RECINZIONE
Comuni di Francavilla F.na (BR), Grottaglie (TA) e Taranto (TA)

SCM Ingegneria Srl
CAD Vers.: a | Page Vers.: 0
Name Collection Collection | Page: 01 | Cont: TIZ
CAD Nº: Tav.14b - Particola