


PIANO DI LOCALIZZAZIONE / VUE D'ENSEMBLE

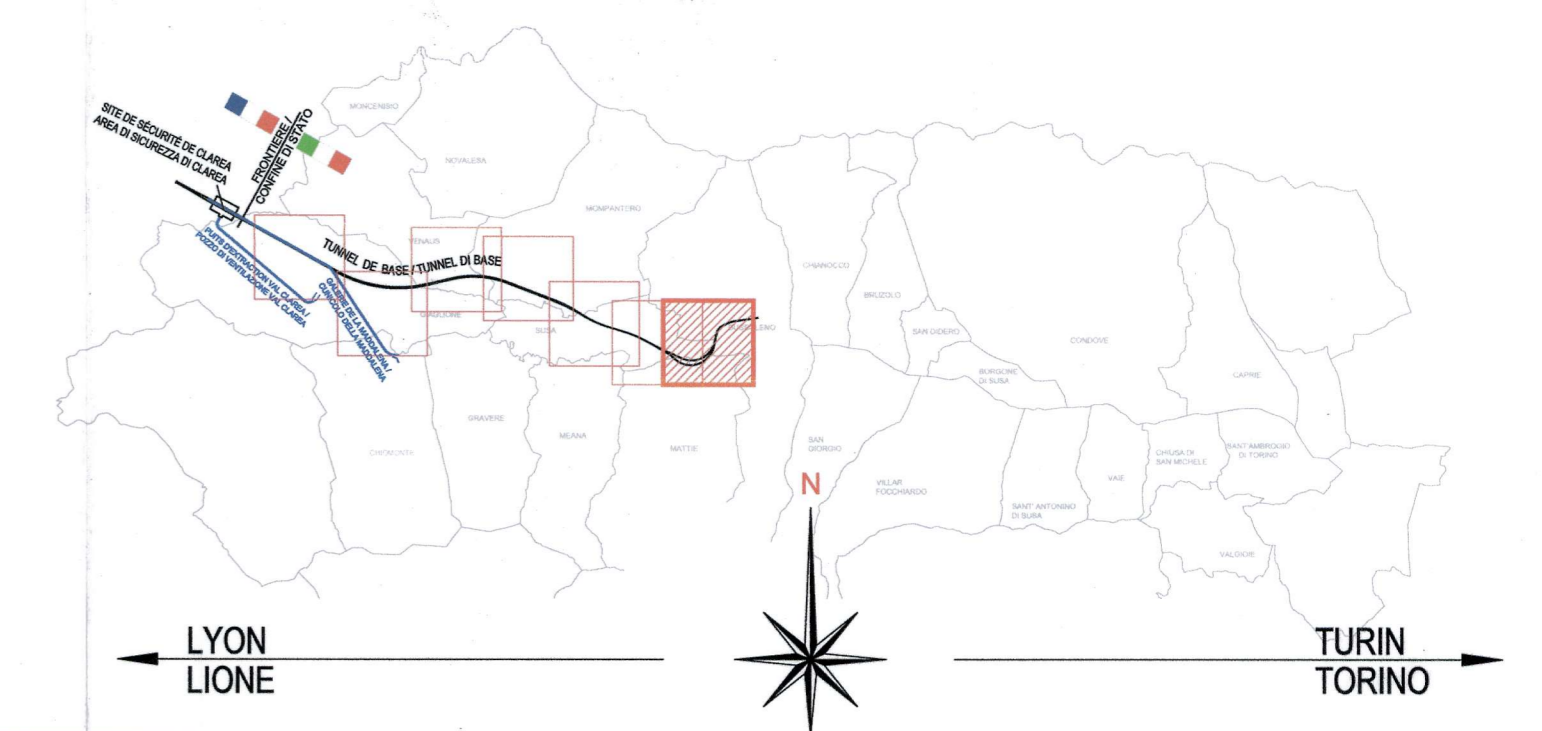

RELAZIONE DI RIFERIMENTO / RAPPORT DE REFERENCE:
 PD2-CN2-AED-0001 (cod. GED PD2_10-00-00_10-01):
 Rilievo della tratta in territorio italiano: Relazione generale -
 Relevé du tronçon en territoire italien: Rapport général

- LEGENDA ASSI DI PROGETTO - LEGENDE AXES DE PROJET
- BINARI NLT/L DI PROGETTO - VOIES NLT/L DE PROJET
 - BINARI INTERCONNESSIONE DI PROGETTO - VOIES INTERCONNESSION DE PROJET
 - BINARI LINEA STORICA TORINO - MODANE E SUSA-BUSSOLENO DA MODIFICARE - VOIES LIGNE HISTORIQUE TURIN - MODANE ET SUSA-BUSSOLENO A MODIFIER
 - BINARI ESISTENTI ESCLUSI DA INTERVENTO LTF (LS SUSA - BUSSOLENO, BINARI DELLA STAZIONE DI BUSSOLENO, BINARI DELL'EX PIANO CARICATORE MILITARE DI BUSSOLENO), VOIES EXISTANTS EXCLUS DE INTERVENTION LTF (LH SUSA - BUSSOLENO, VOIES DE LA GARE DE BUSSOLENO, VOIES DE L'EX PLAN DE CHARGEMENT MILITAIRE DE BUSSOLENO)
 - GALLERIA DI VENTILAZIONE DI CLAREA / GALERIE DE VENTILATION DE CLAREA
 - GALLERIA DELLA MADDALENA / GALERIE DE LA MADDALENA
 - - - INGOMBRO OPERE IN PROGETTO ALL'APERTO E IN SOTTERRANEO CON COPERTURA INFERIORE A 7m
 EMPRISES DE PROJET L'AIR LIBRE ET EN SOUTERRAIN AVEC COUVERTURE INFERIEURE A 7m
 - - - CONFINI COMUNALI / LIMITES DES COMMUNES

LIAISON LYON - TURIN / COLLEGAMENTO TORINO - LIONE
 Partie commune franco-italienne / Section transfrontalière
 Parte comune italo-francese / Sezione transfrontaliera

NOUVELLE LIGNE LYON TURIN - NUOVA LINEA TORINO LIONE
 PARTIE COMMUNE FRANCO-ITALIENNE - PARTE COMUNE ITALO-FRANCESE

REVISIONE DE L'AVANT-PROJET DE REFERENCE - REVISIONE DEL PROGETTO DEFINITIVO
 CUP C11J05000030001

GENIE CIVIL - OPERE CIVILI

TOPOGRAPHIE - TOPOGRAFIA
 ORTHOPHOTO CARTE 1:5000 COTE ITALIE (Ante Operam) -
 FOTOMOSAICO 1:5000 LATO ITALIA (Ante Operam)

VUE EN PLAN ANTE OPERAM ZONE INTERCONNESSION ET INSERTION A
 BUSSOLENO: ORTOPHOTO (VOL 2011) -
 PLANIMETRIA ANTE OPERAM ZONA INTERCONNESSIONE E INNESTO A
 BUSSOLENO: ORTOFOTO (VOLO 2011)

Indice	Date / Data	Modificazioni / Modifiche	Elaborato / Concepito da	Verificato / Controllato da	Autorizzato / Autorizzato da
0	31/10/2012	Revisione sulle ass. commentari LTF Revisione in seguito a commenti LTF	TSE3	M. RUSSO C. OGNIENNE	L. CHANTRON M. PANTALEO
A	31/01/2013	Passaggio su statuti AP Passaggio allo stato AP	TSE3	M. RUSSO C. OGNIENNE	L. CHANTRON M. PANTALEO

Tecnimont
 Civil Construction
 Dott. Ing. Aldo Mascarenella
 Ordine Ingegneri Prov. TO n. 6271 R

ORDINE INGEGNERI DELLA PROV. TORINO
 DOTT. ING. MARCO RUSSO
 ISCRITTO ALL'ALBO PROFESSIONALE
 COL.N. 12982

Code Doc: P D 2 C 3 A T S 3 0 2 4 3 A A P P L A

INDIRIZZO GED / ADRESSE GED: C3A // // 15 50 00 30 11

ECHELLE / SCALA: 1:5000

LTF sas - 1091 Avenue de la Bobasse BP 80631 - F-73008 CHAMBERY CEDEX (France)
 Tél: +33 (0) 4 79 68 56 50 - Fax: +33 (0) 4 79 68 56 75
 RCS Chambéry 439 556 952 - TVA FR 03439556952
 Propriété LTF. Tous droits réservés - Propriété LTF Tutti i diritti riservati

Nota: la presente tavola rappresenta la situazione "ante operam" della stessa porzione di territorio riportata nella situazione "post operam" di progetto nella tavola PD2_C3A_TS3_0215-Planimetria generale interconnessione e innesto a Bussoleno.
 Note: ce document presente la situation "ante operam" de la même part de territoire reproduite dans la situation "post operam" de projet dans le document PD2_C3A_TS3_0215-Vue en plan générale interconnexion et insertion à Bussoleno.

SISTEMA DI RIFERIMENTO LTF 2004c /
 SYSTEME DE REFERENCE LTF 2004c

ECHELLE GRAPHIQUE / SCALA GRAFICA
 0 50 100 250 500 m