



Dettaglio vista planimetrica struttura - scala 1:100

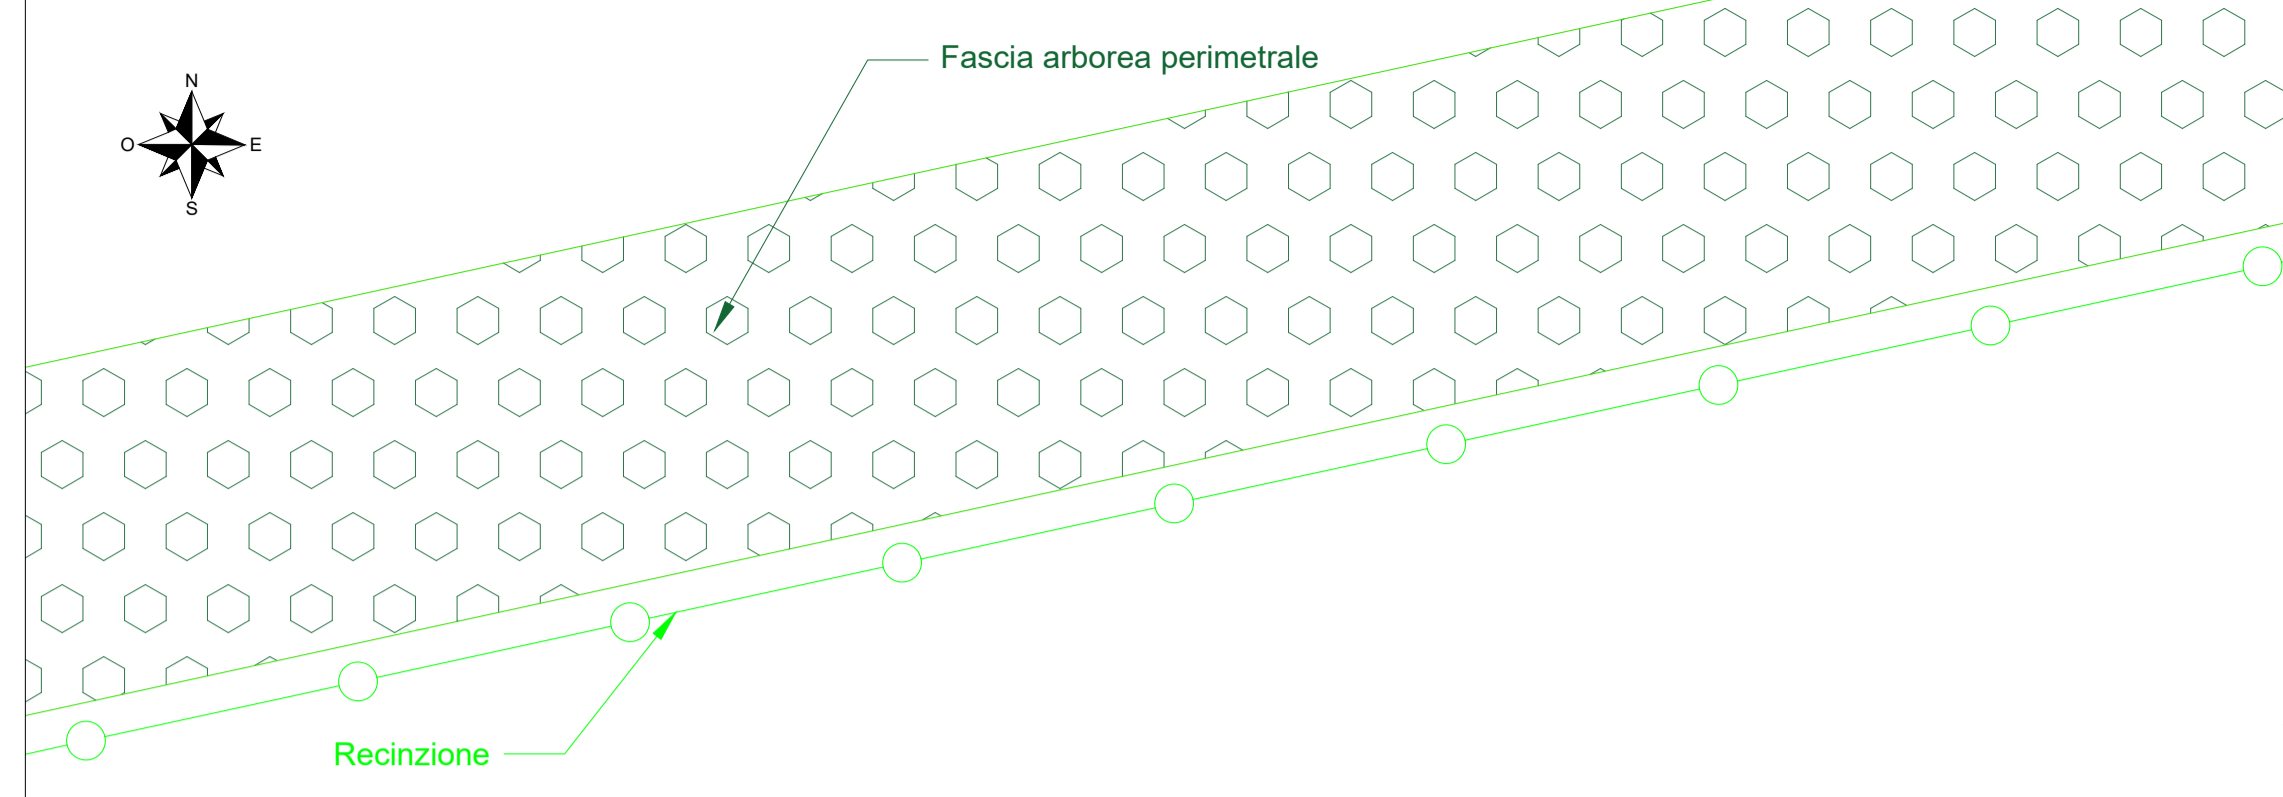


7.95


Coltura

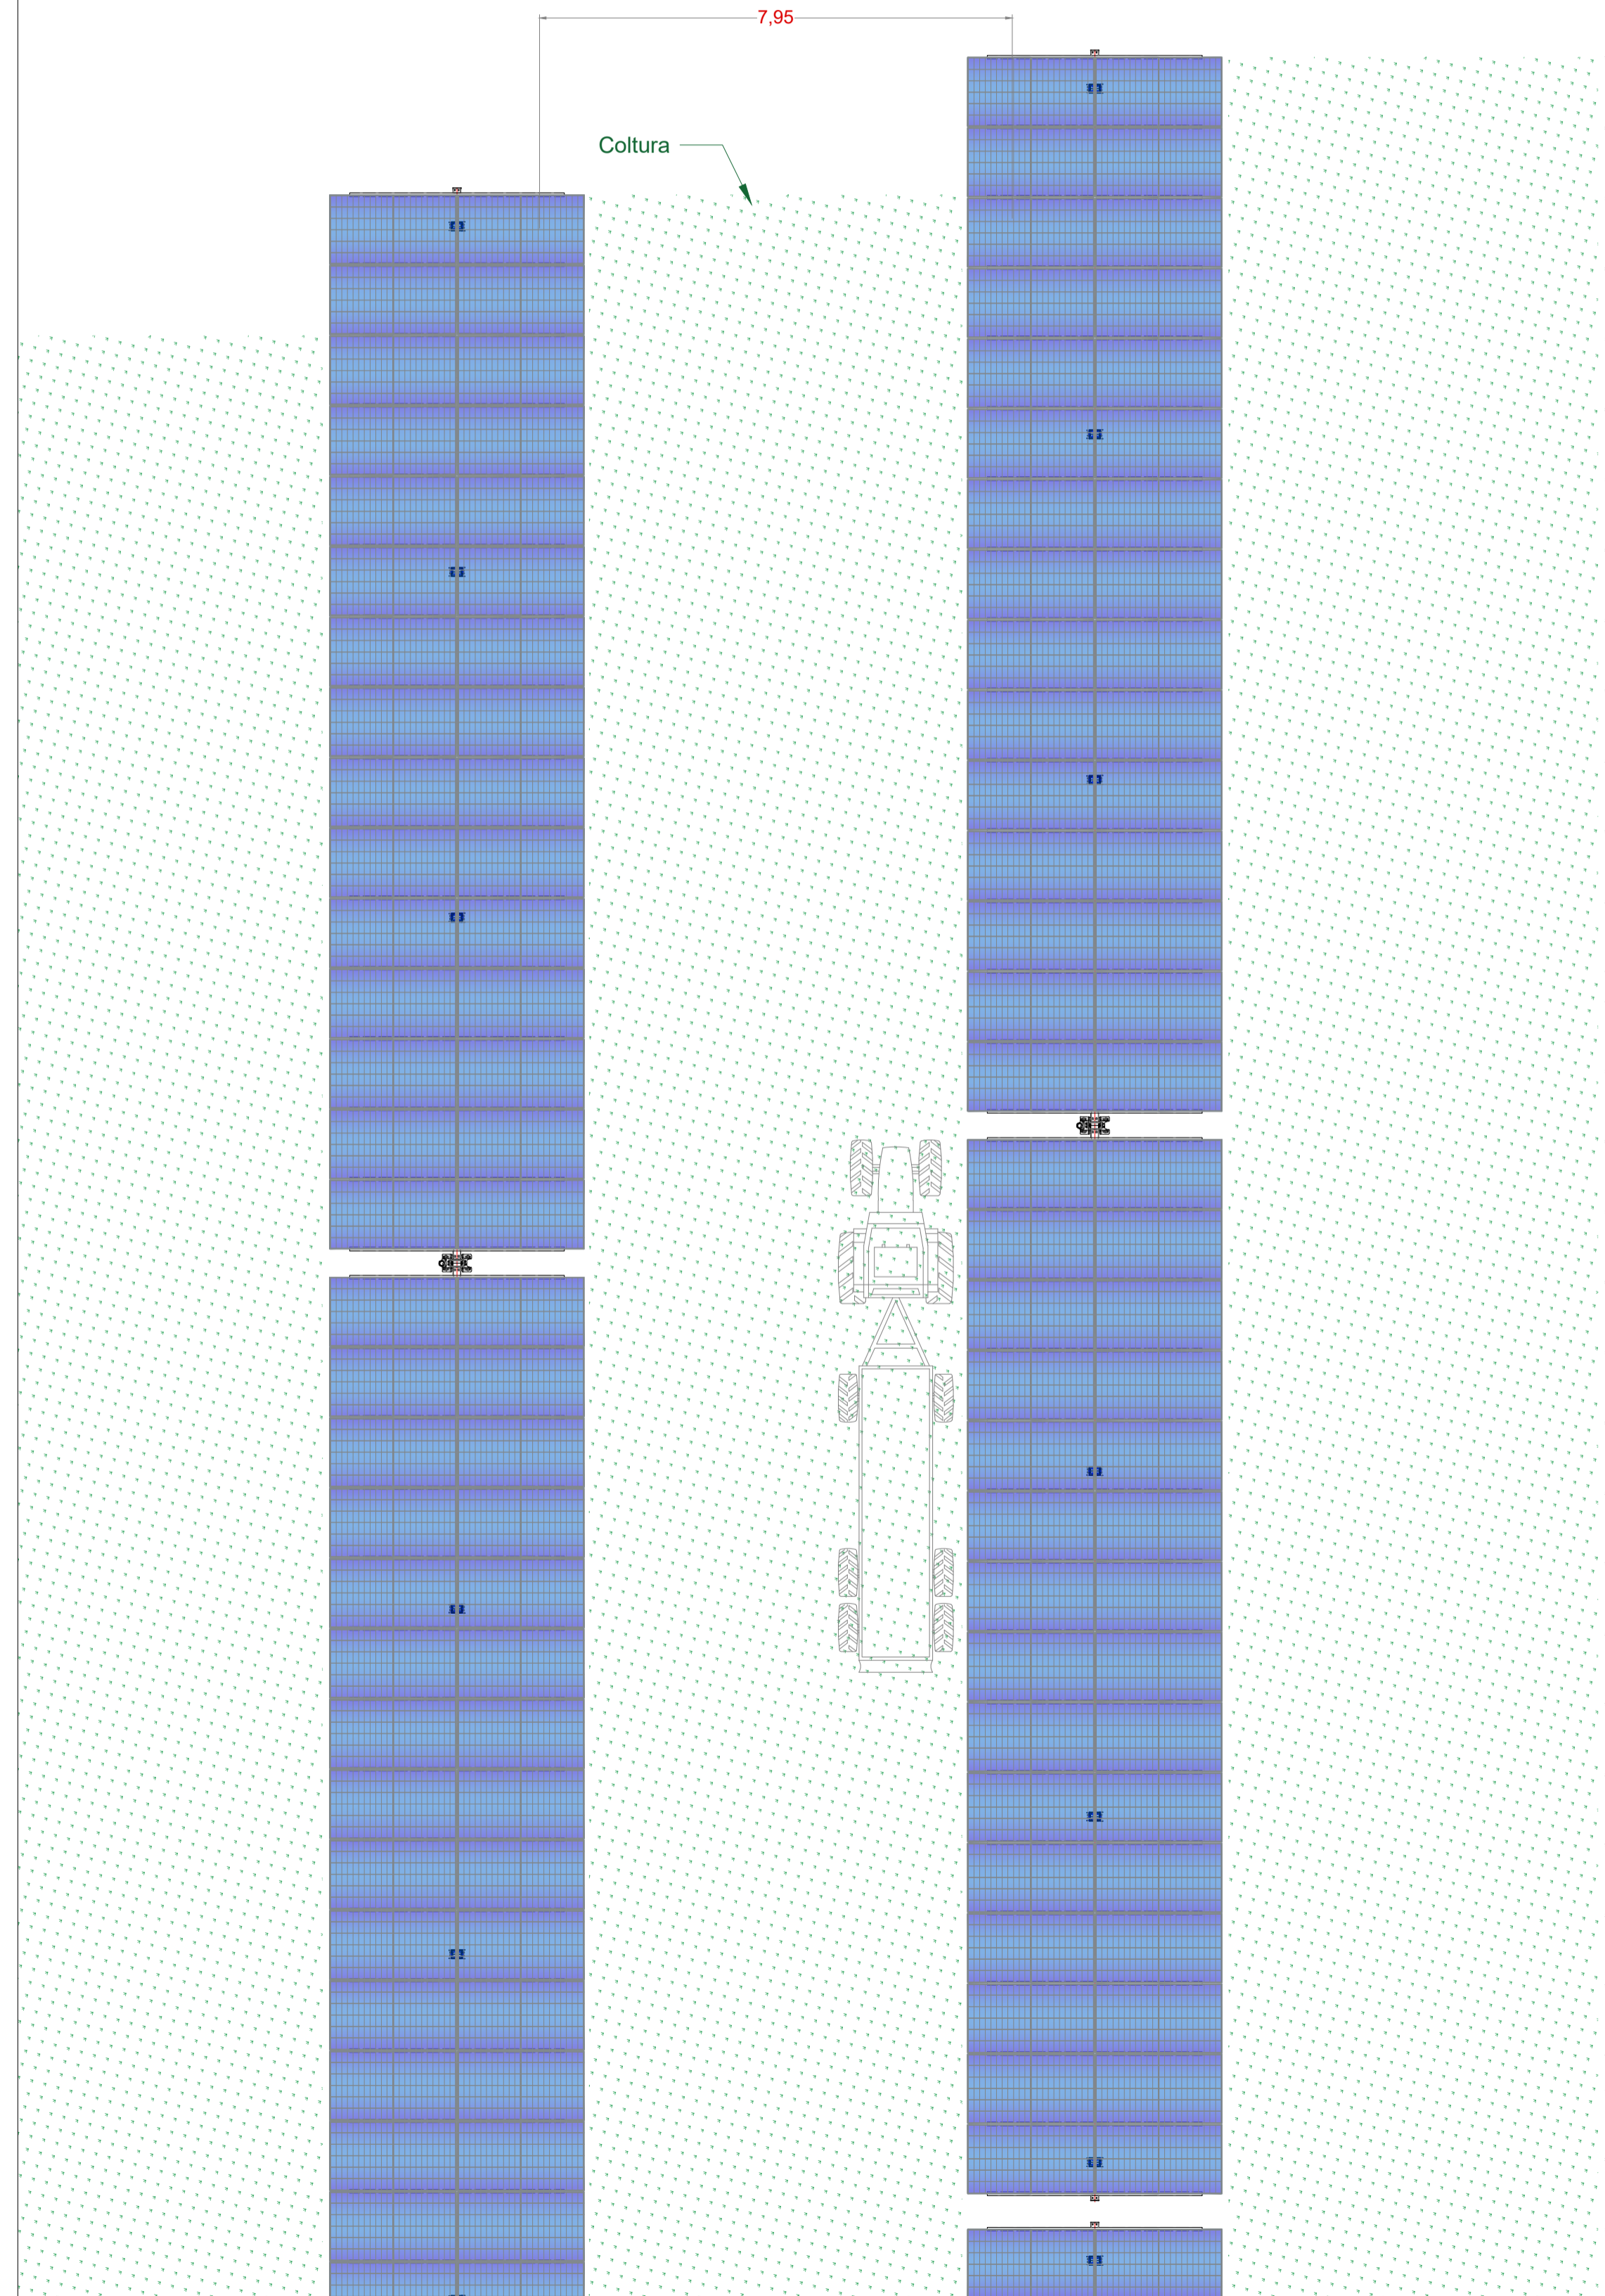


Dettaglio sezione longitudinale struttura - scala 1:200

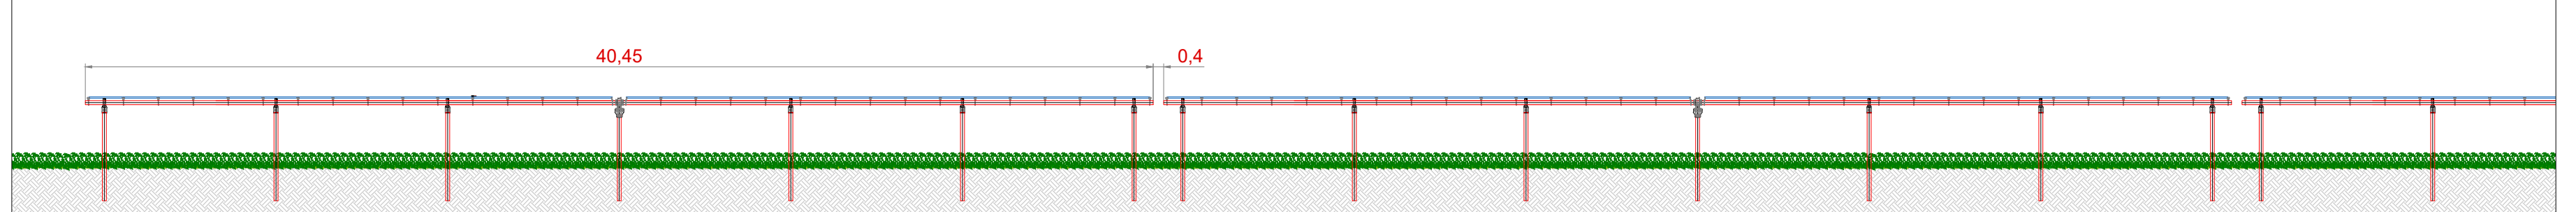


Dettaglio sezione longitudinale struttura - scala 1:100

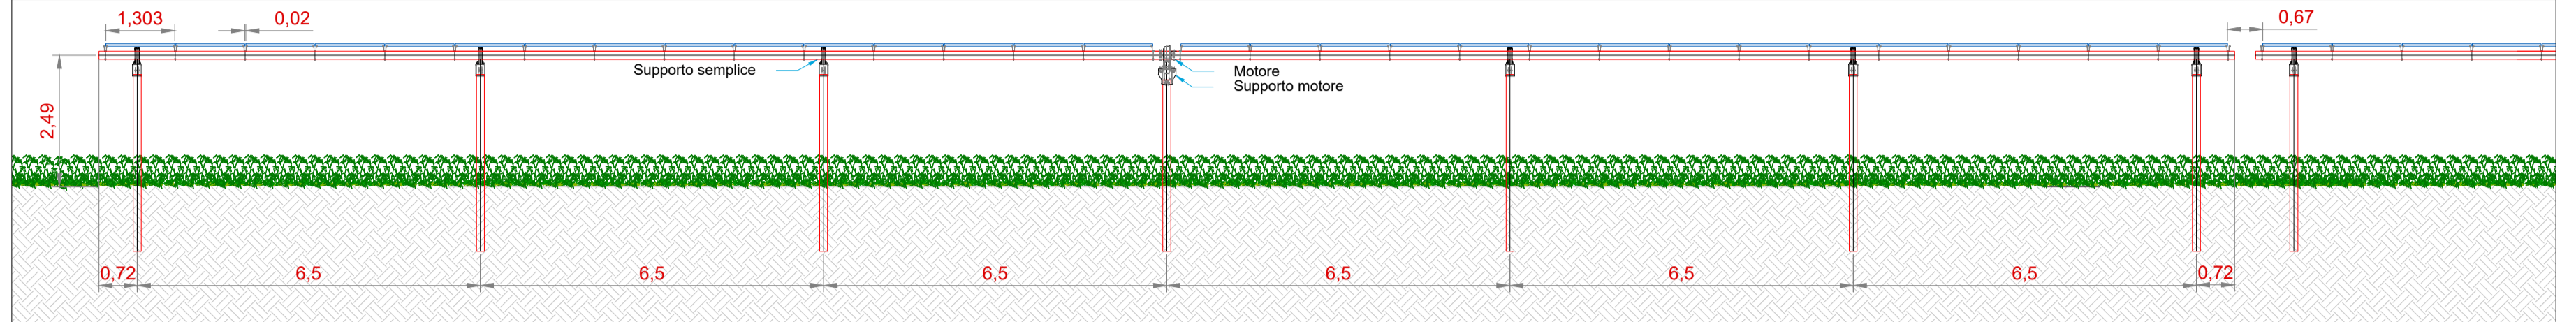


Vista frontale con rotazione 55° - scala 1:100

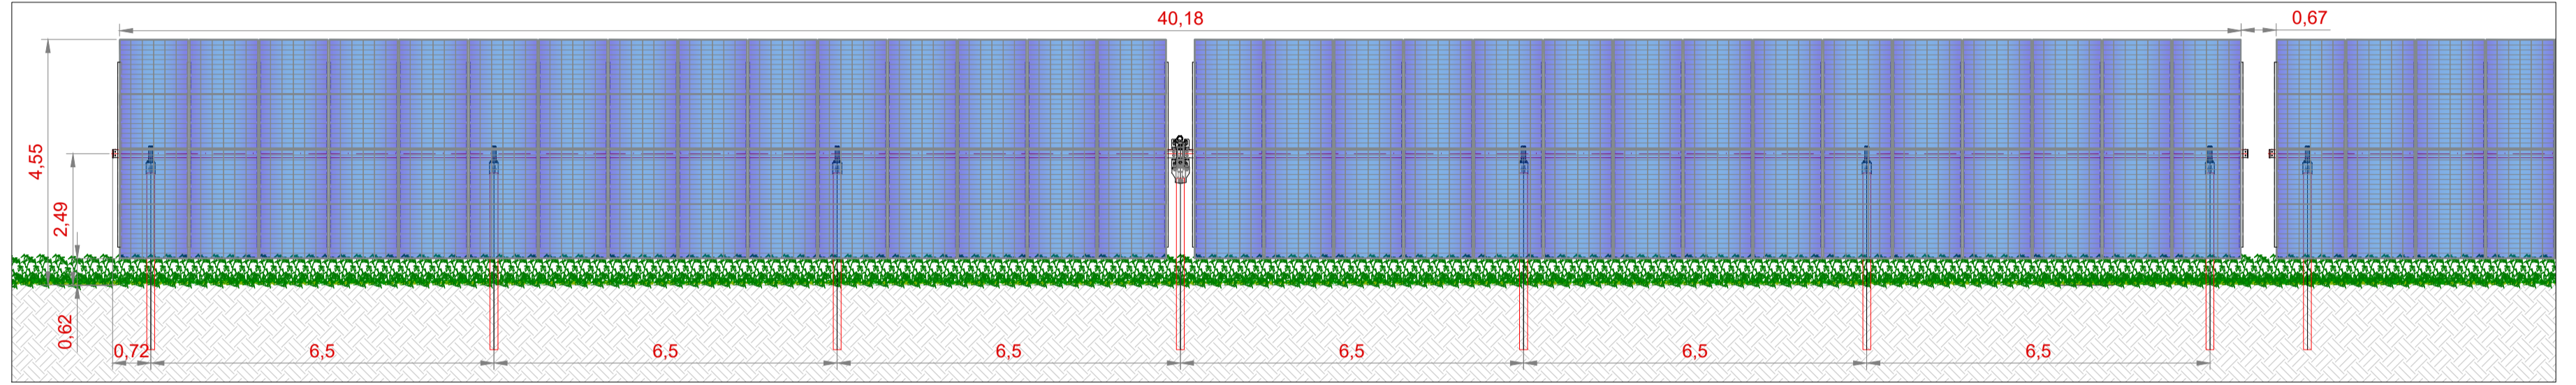


Dettaglio sezione trasversale struttura - scala 1:50

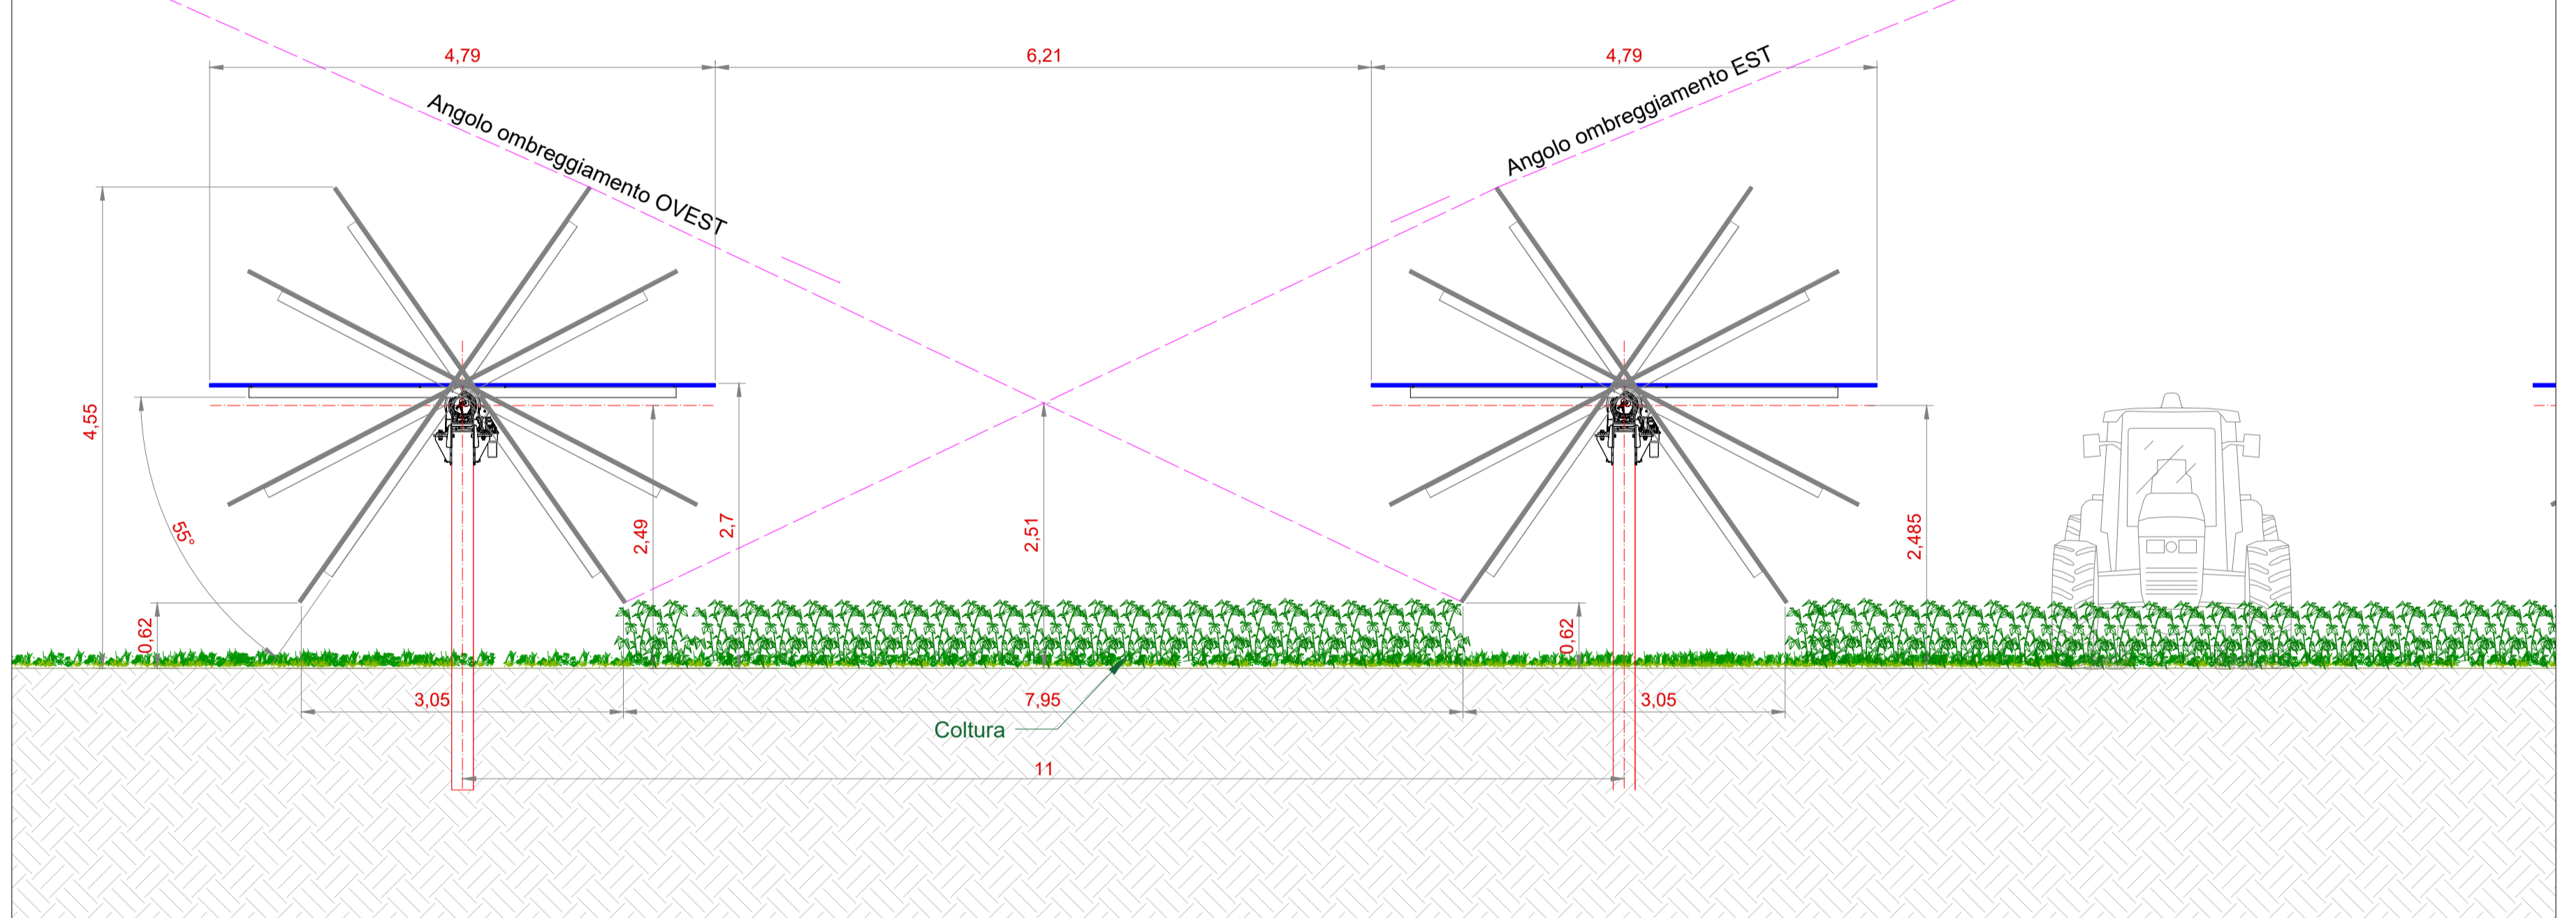


Particolare fissaggio moduli - scala 1:10

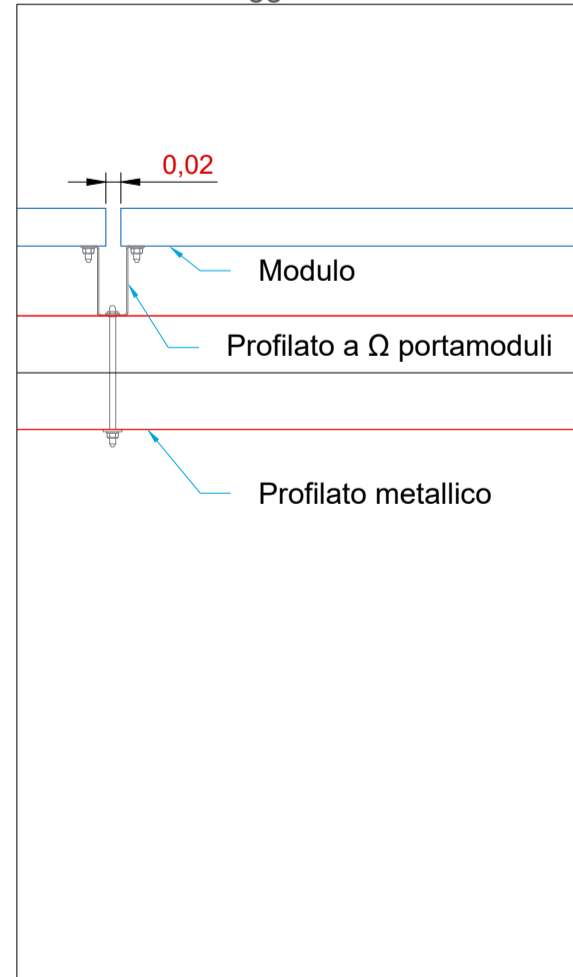

Vista posteriore modulo tipo - scala 1:20

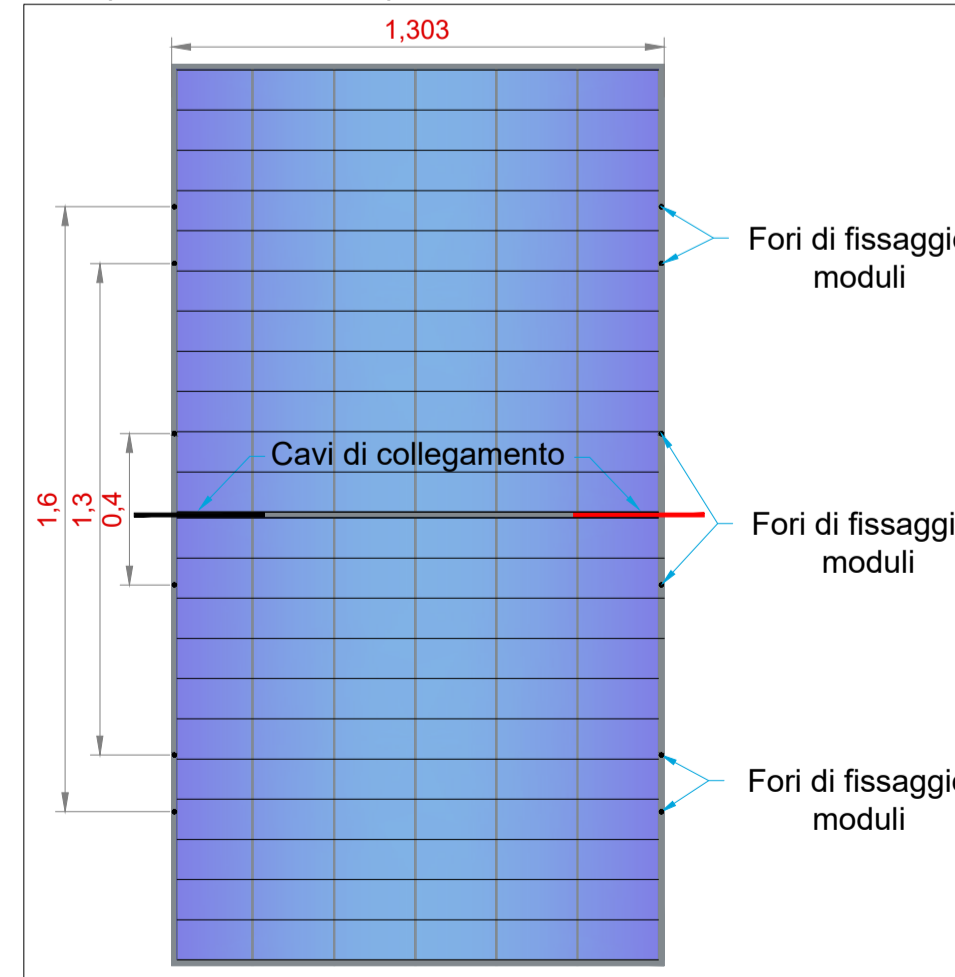

Vista anteriore modulo tipo - scala 1:20

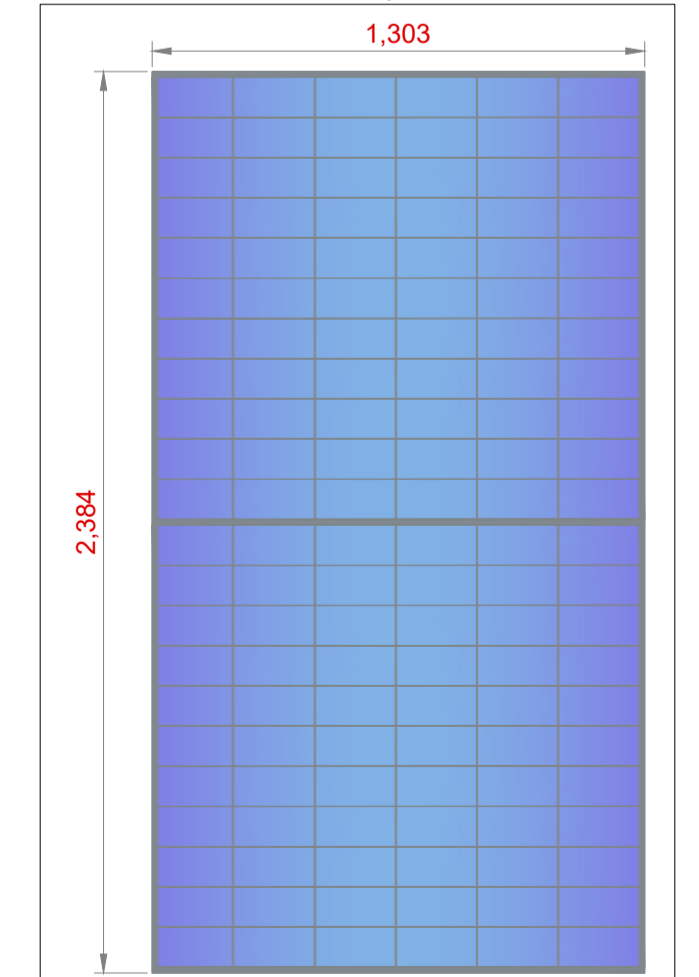

Engineering SCM Ingegneria
SCM INGEGNERIA
Signed: Ing. Daniele Cavallo
Association Number No N° 1220

EDIC.	DATE	DRAWN	CHECKED	REVISED-EDPR	11	12	13	14	15	16	
A	15/07/2022	D. CAVALLO	D. CAVALLO	S. TIZZONI							
PRIMA EMISSIONE PER AU						DATE		SCALE		VARIE	
						07/22		DRAWN		CAV	
						07/22		CHECKED		CAV	
						07/22		REVISED-EDPR		TIZ	
MODIFICATION						Format A1				SCM Ingegneria Srl CAD Vers.: 0 Page Vers.: 0 Name collection: TAV 25a - TYPICO MODULO E STRUTTURE DI SOSTEGNO TIPO A - 30x2 Collection: Comuni di Francavilla F.na (BR), Grottaglie (TA) e Taranto (TA) Cont: tiz CAD N°: Tav.25a - Tipico mo	