




Dettaglio vista planimetrica struttura - scala 1:100

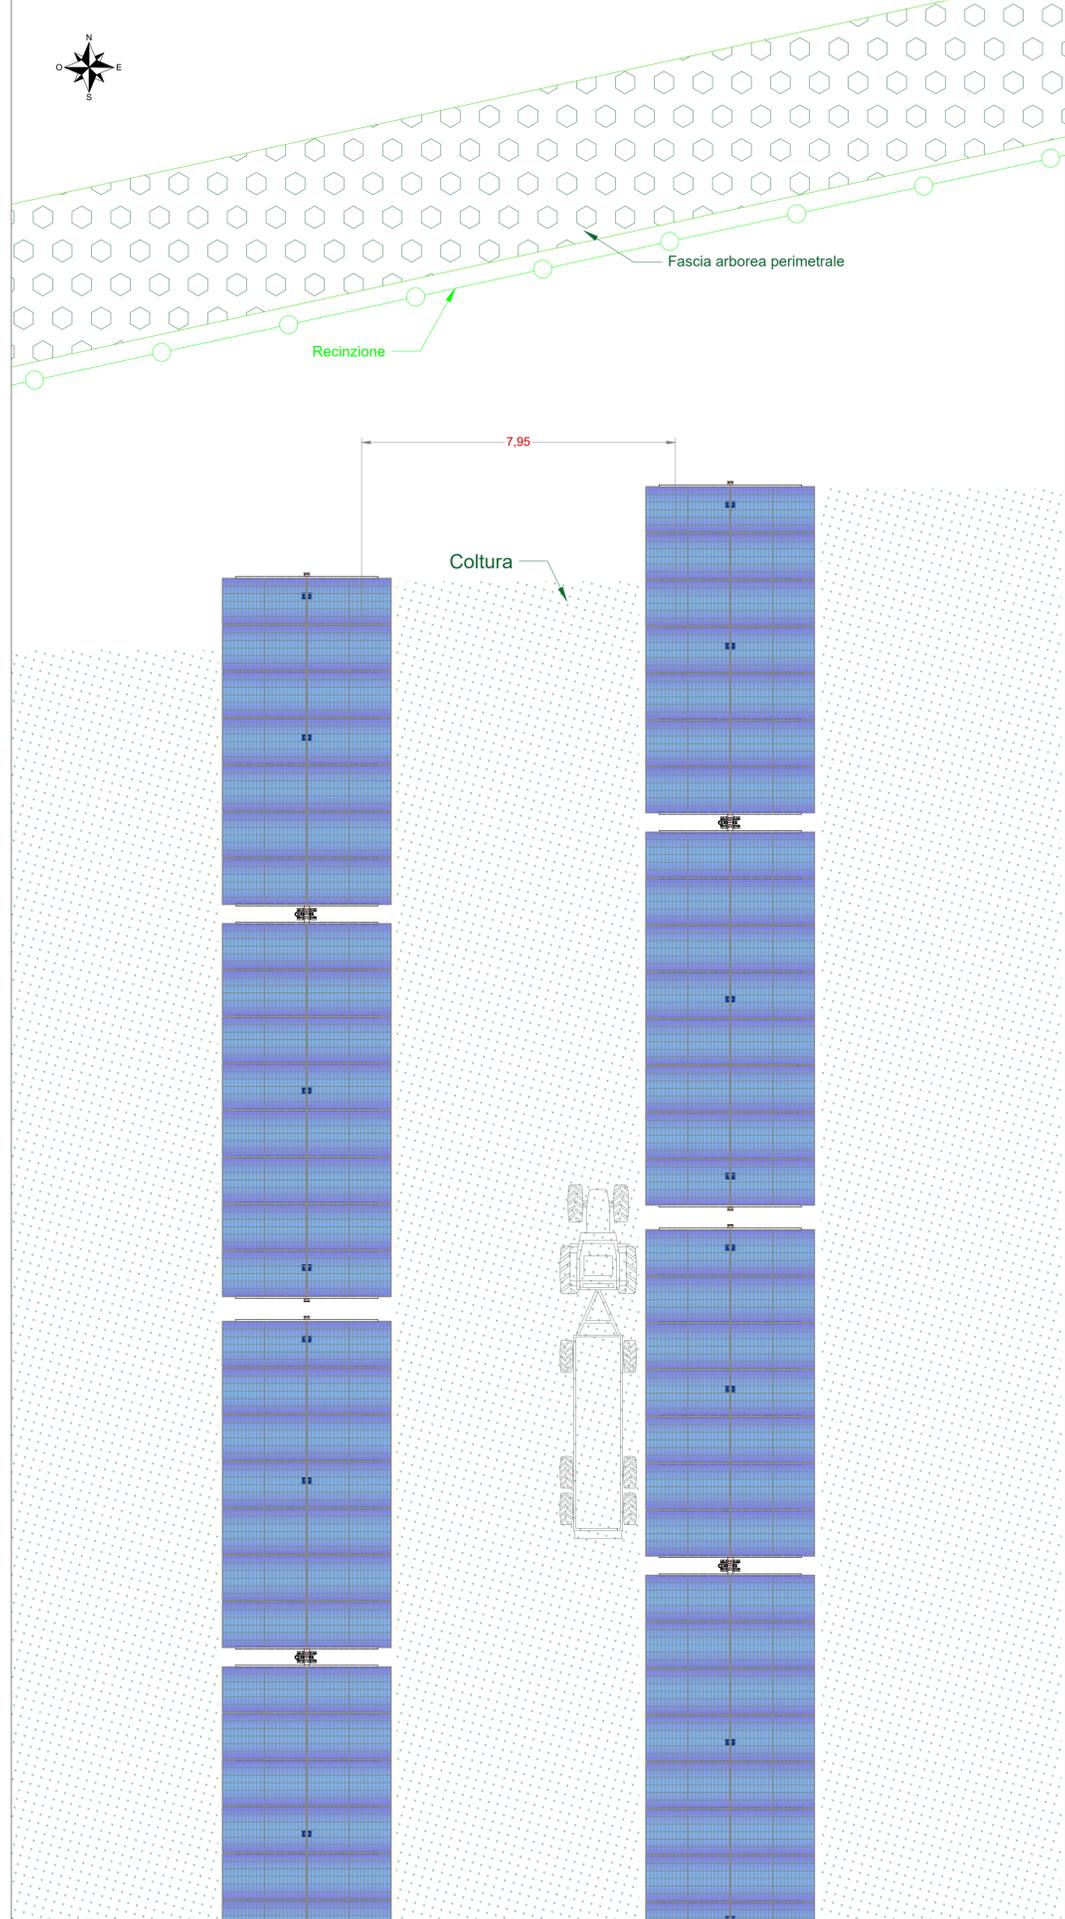


Dettaglio sezione longitudinale struttura - scala 1:200

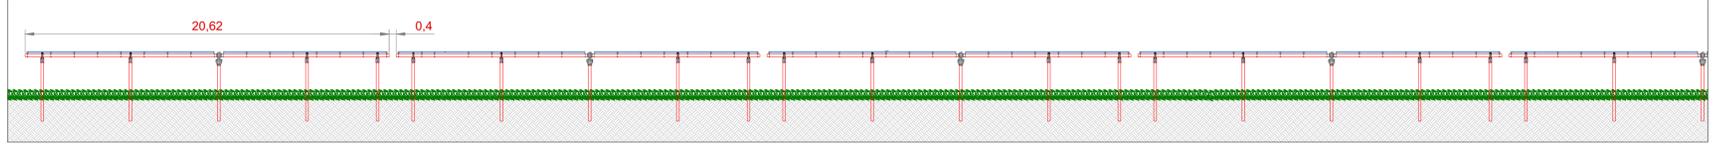


Dettaglio sezione longitudinale struttura - scala 1:100

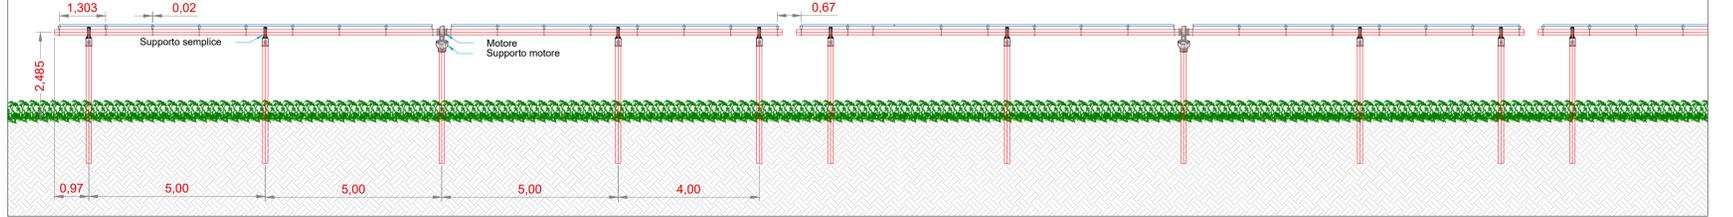


Vista frontale con rotazione 55° - scala 1:100

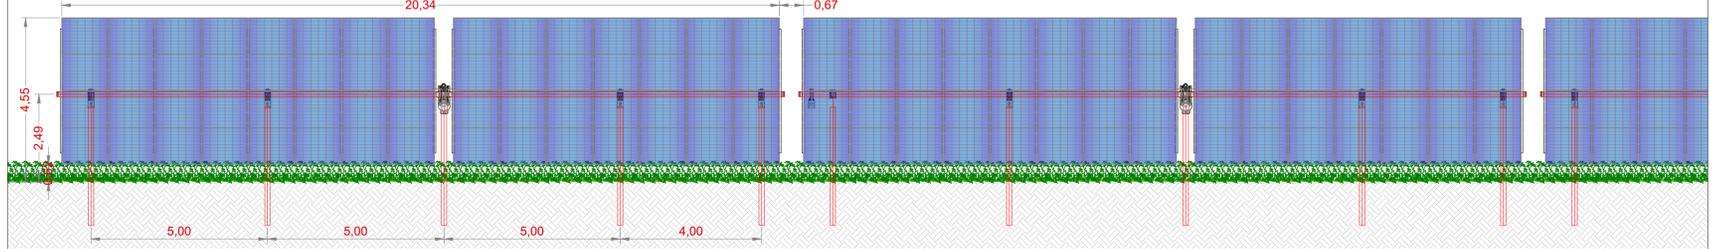


Dettaglio sezione trasversale struttura - scala 1:50

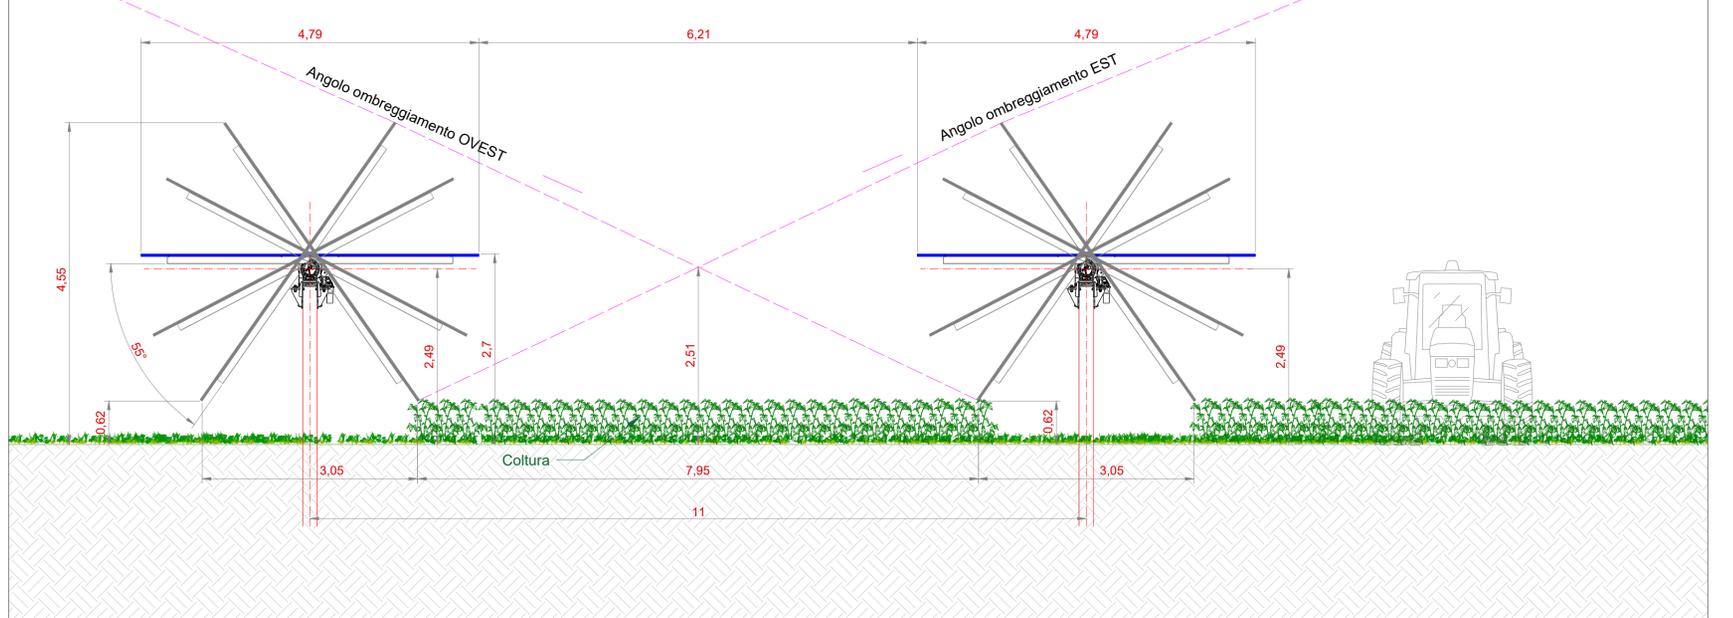


Particolare fissaggio moduli - scala 1:10

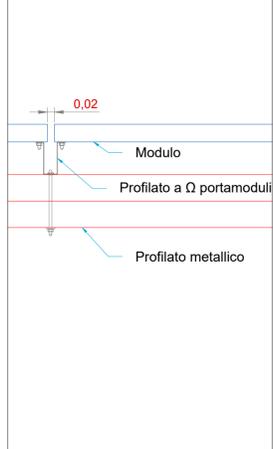

Vista posteriore modulo tipo - scala 1:20

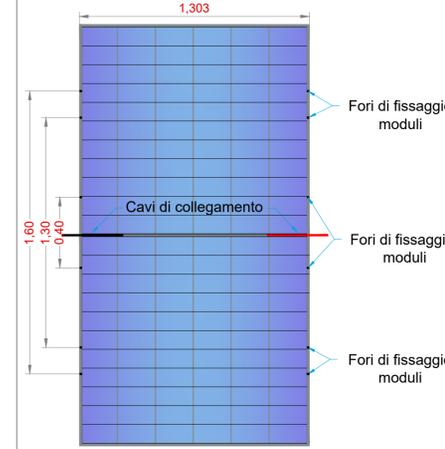

Vista anteriore modulo tipo - scala 1:20

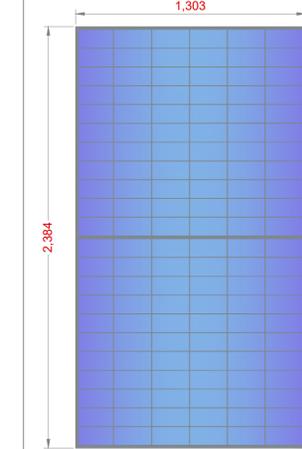

EDIC.	DATE	DRAWN	CHECKED	REVISED-EDPR	MODIFICATION	DATE	SCALE	VARIE
						07/22	DRAWN	CAV
						07/22	CHECKED	CAV
						07/22	REVISED-EDPR	TIZ
A	15/07/2022	D.CAVALLO	D. CAVALLO	S. TIZZONI	PRIMA EMISSIONE PER AU			

		Engineering SCM Ingegneria SCM INGENGERIA Signed: Ing Daniele Cavallo Association Number No N° 1220	
TAV 25b - TYPICO MODULO E STRUTTURE DI SOSTEGNO TIPO B - 15x2 Comuni di Francavilla F.na (BR), Grottaglie (TA) e Taranto (TA)		CAD Vers.: 0 Page Vers.: 01 Cont: tiz	SCM Ingegneria Srl CAD Vers.: 0 Page Vers.: 01 Cont: tiz