Inquadramento generale su ortofoto - Scala 1:2000

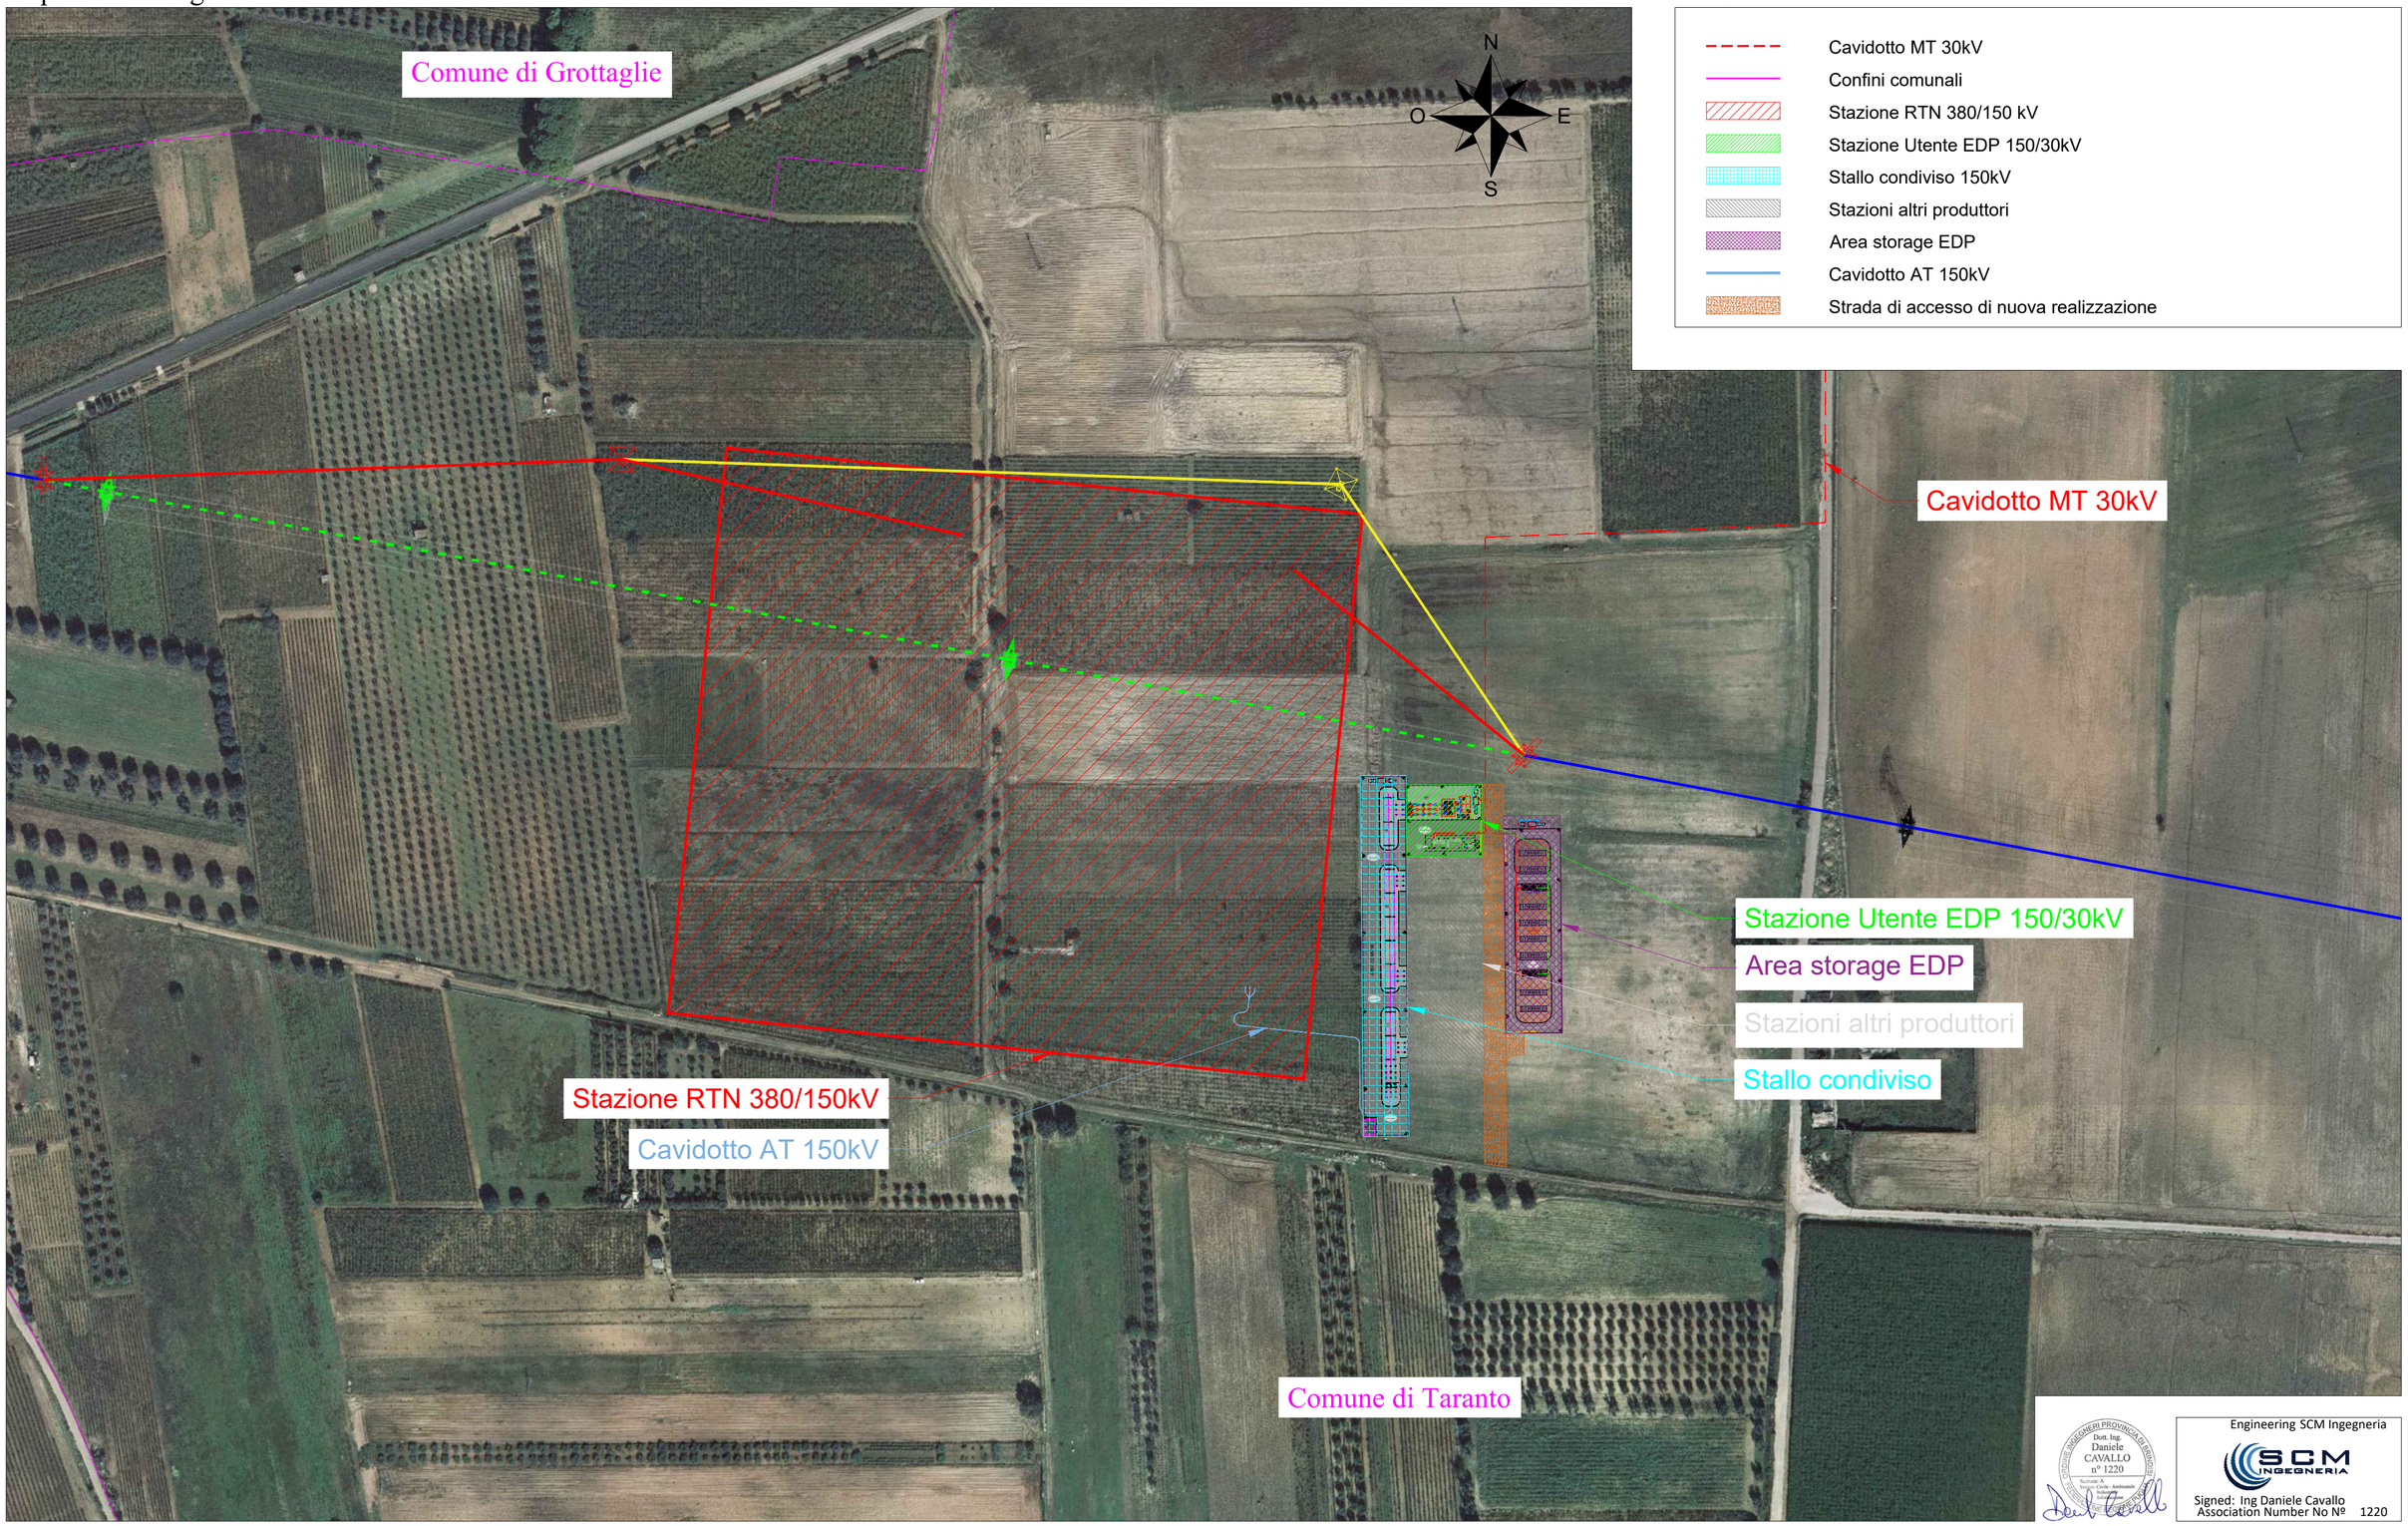

LEGENDA

- Cavidotto MT 30kV
- Confini comunali
- Stazione RTN 380/150 kV
- Stazione Utente EDP 150/30kV
- Stallo condiviso 150kV
- Stazioni altri produttori
- Area storage EDP
- Cavidotto AT 150kV
- Strada di accesso di nuova realizzazione

Engineering SCM Ingegneria

Signed: Ing Daniele Cavallo
Association Number No Nº 1220

EDIC.	DATE	DRAWN	CHECKED	REVISED-EDPR	MODIFICATION
D					
C					
B					
A	15/07/2022	R.CAVALLO	D. CAVALLO	S. TIZZONI	PRIMA EMISSIONE PER AU

DATE 07/22 | SCALE 1:2000
DRAWN 07/22 CAV
CHECKED 07/22 CAV
REVISED-EDPR TIZ
Format A2

PROGETTO IMPIANTO AGROFOTOVOLTAICO "Francavilla F.na" - Impianto di Storage

TAV.03 - INQUADRAMENTO GENERALE ORTOFOTO
Comuni di Francavilla F.na (BR), Grottaglie (TA) e Taranto (TA)

SCM Ingegneria Srl
CAD Vers.: e | Page Vers.: 0
Name Collection: Collection | Page: 01 | Cont: TIZ
CAD Nº: Tav.03 - Inquadrame