Planimetria elettromeccanica - Stallo Condiviso - Scala 1:100

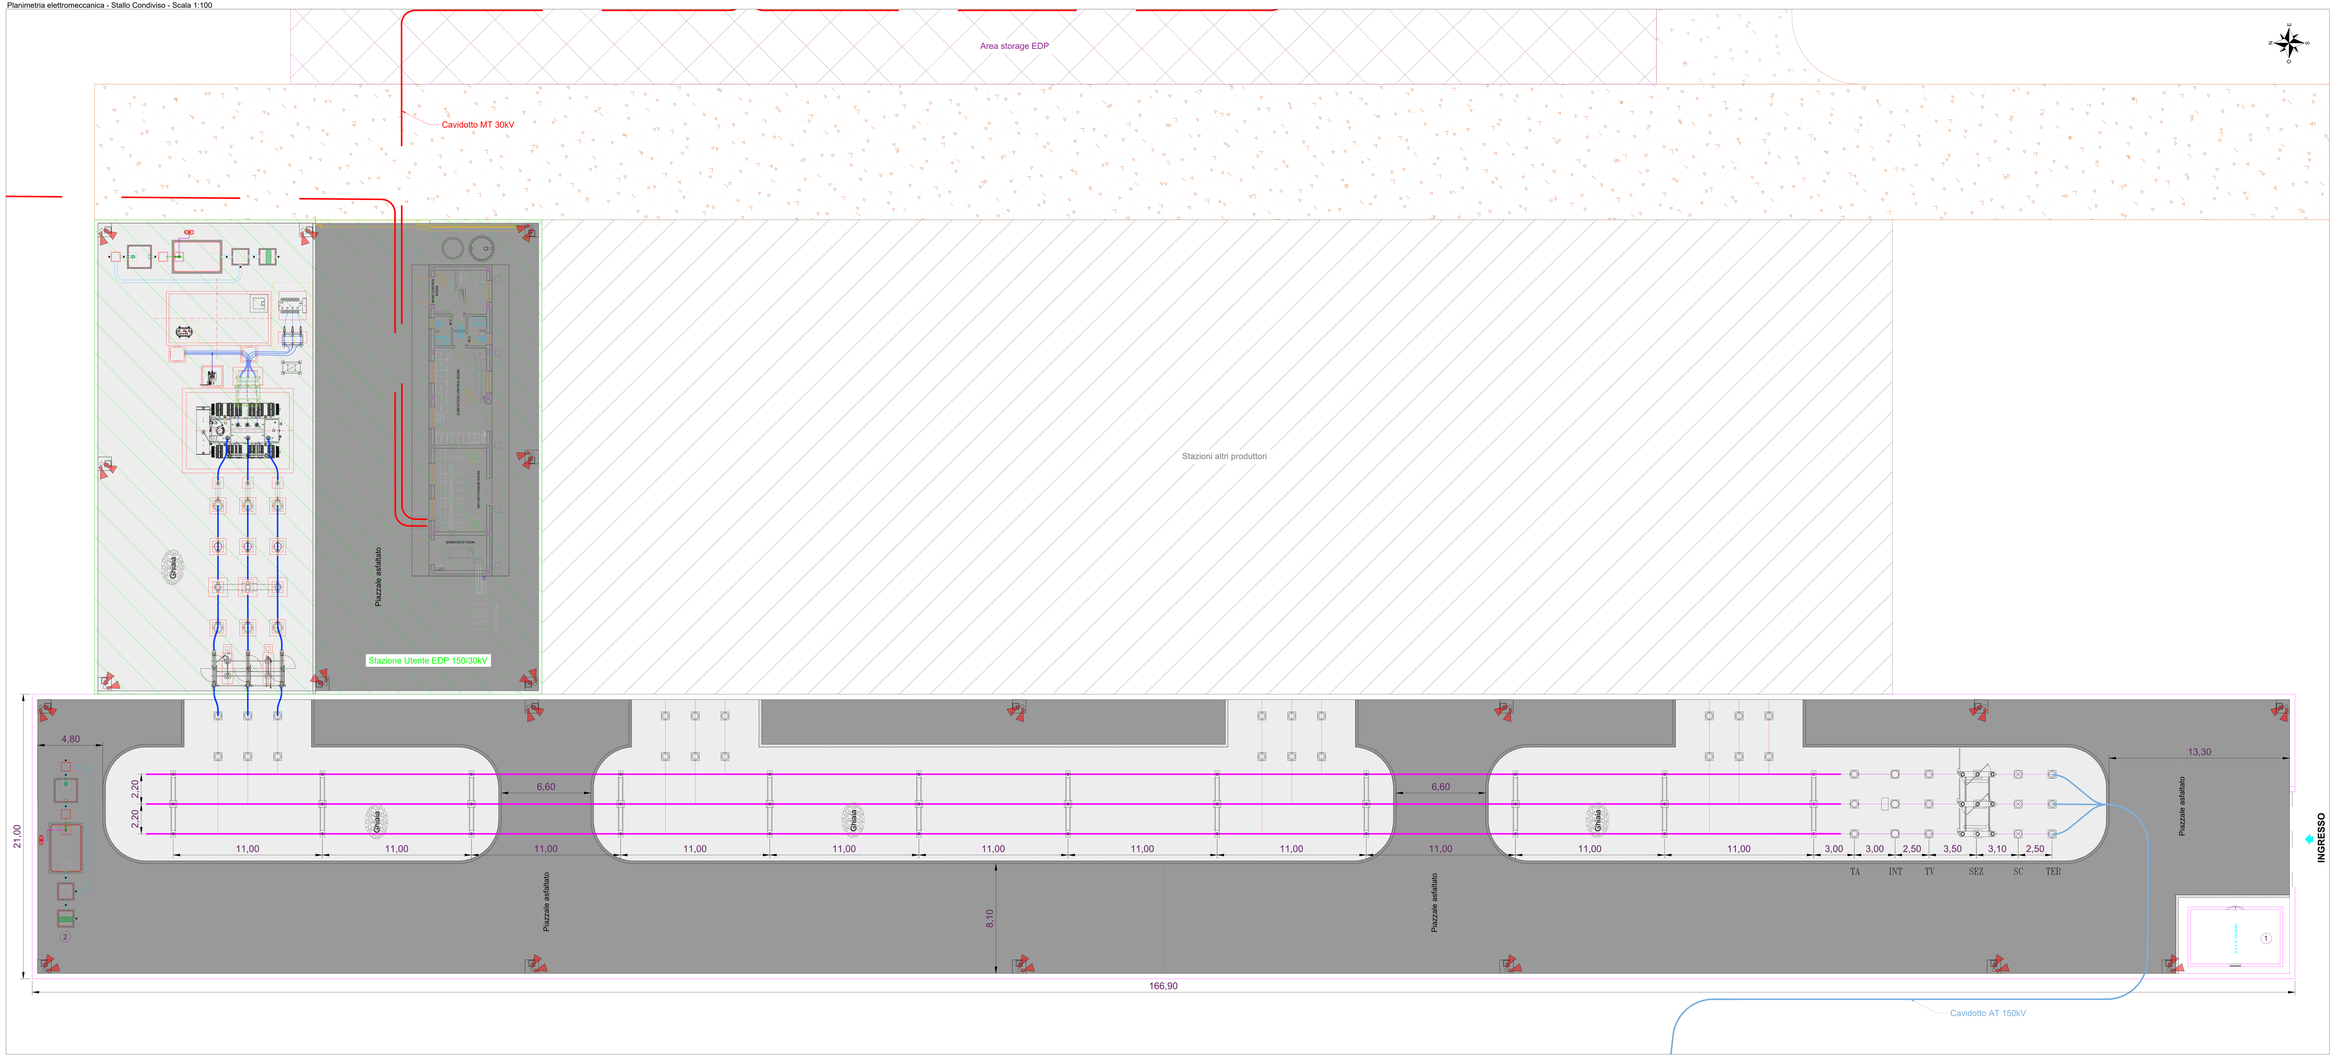


## LEGENDA

| | |
|---|---|
| 1 | Sala Quadri |
| 2 | Vasca trattamento acque di prima pioggia |
| | Cavidotto MT 30kV |
| | Stazioni altri produttori |
| | Area storage EDP |
| | Stazione Utente EDP 150/30kV |
| | Cavidotto AT 150kV |

## LEGENDA APPARECCHIATURE AT

| | |
|---|---|
| TER | Terminale cavo AT 150 kV |
| SC | Scaricatore con contascariche |
| TV | Trasformatore di tensione |
| TA | Trasformatore di corrente |
| INT | Interruttore tripolare |
| SEZ | Sezionatore tripolare orizzontale |

Ordine degli Ingegneri della Provincia di Cosenza
Dott. Ing. Domenico Coviello

Engineering SCM Ingegneria
Signed: Ing. Domenico Coviello
Associazione Tecnica Ing. N° 1220

| REV | DATE | DRAWN | CHECKED | REVISED-EDPR | MODIFICATION |
|---|---|---|---|---|---|
| 0 | | | | | |
| 1 | | | | | |
| 2 | | | | | |
| 3 | | | | | |
| 4 | 15/07/2022 | R.CAVALLO | D. CAVALLO | S. TIZZONI | PRIMA EMISSIONE PER AU |

| | DATE | SCALE 1:100 |
|---|---|---|
| DRAWN | 01/12 | CAV |
| CHECKED | 01/12 | CAV |
| REVISED-EDPR | 01/12 | R.CAVALLO - S.TIZZONI |

Format 1800x841

PROGETTO DEFINITIVO IMPIANTO EOLICO "FRANCAVILLA" - PARERE DI COMPATIBILITÀ

Tav.-Dis. - PLANIMETRIA ELETTROMECCANICA - STALLO CONDIVISO

Comune di Francavilla Fonte (BR), Grottaglie (TA) e Taranto (TA)

CAD N° - Tav.-Dis. - Planimetri

SCM Ingegneria Srl
Via Cosenza, 17 - 87100 Cosenza (CS)
Tel. 0984 1836 - 0984 1836 - www.scm-ingegneria.it

Project: 01
Collection:
Drawing No.:
Sheet: 1x
Page: 01
Scale: 1x