Planimetria elettromeccanica - Stazione Utente - Scala 1:100

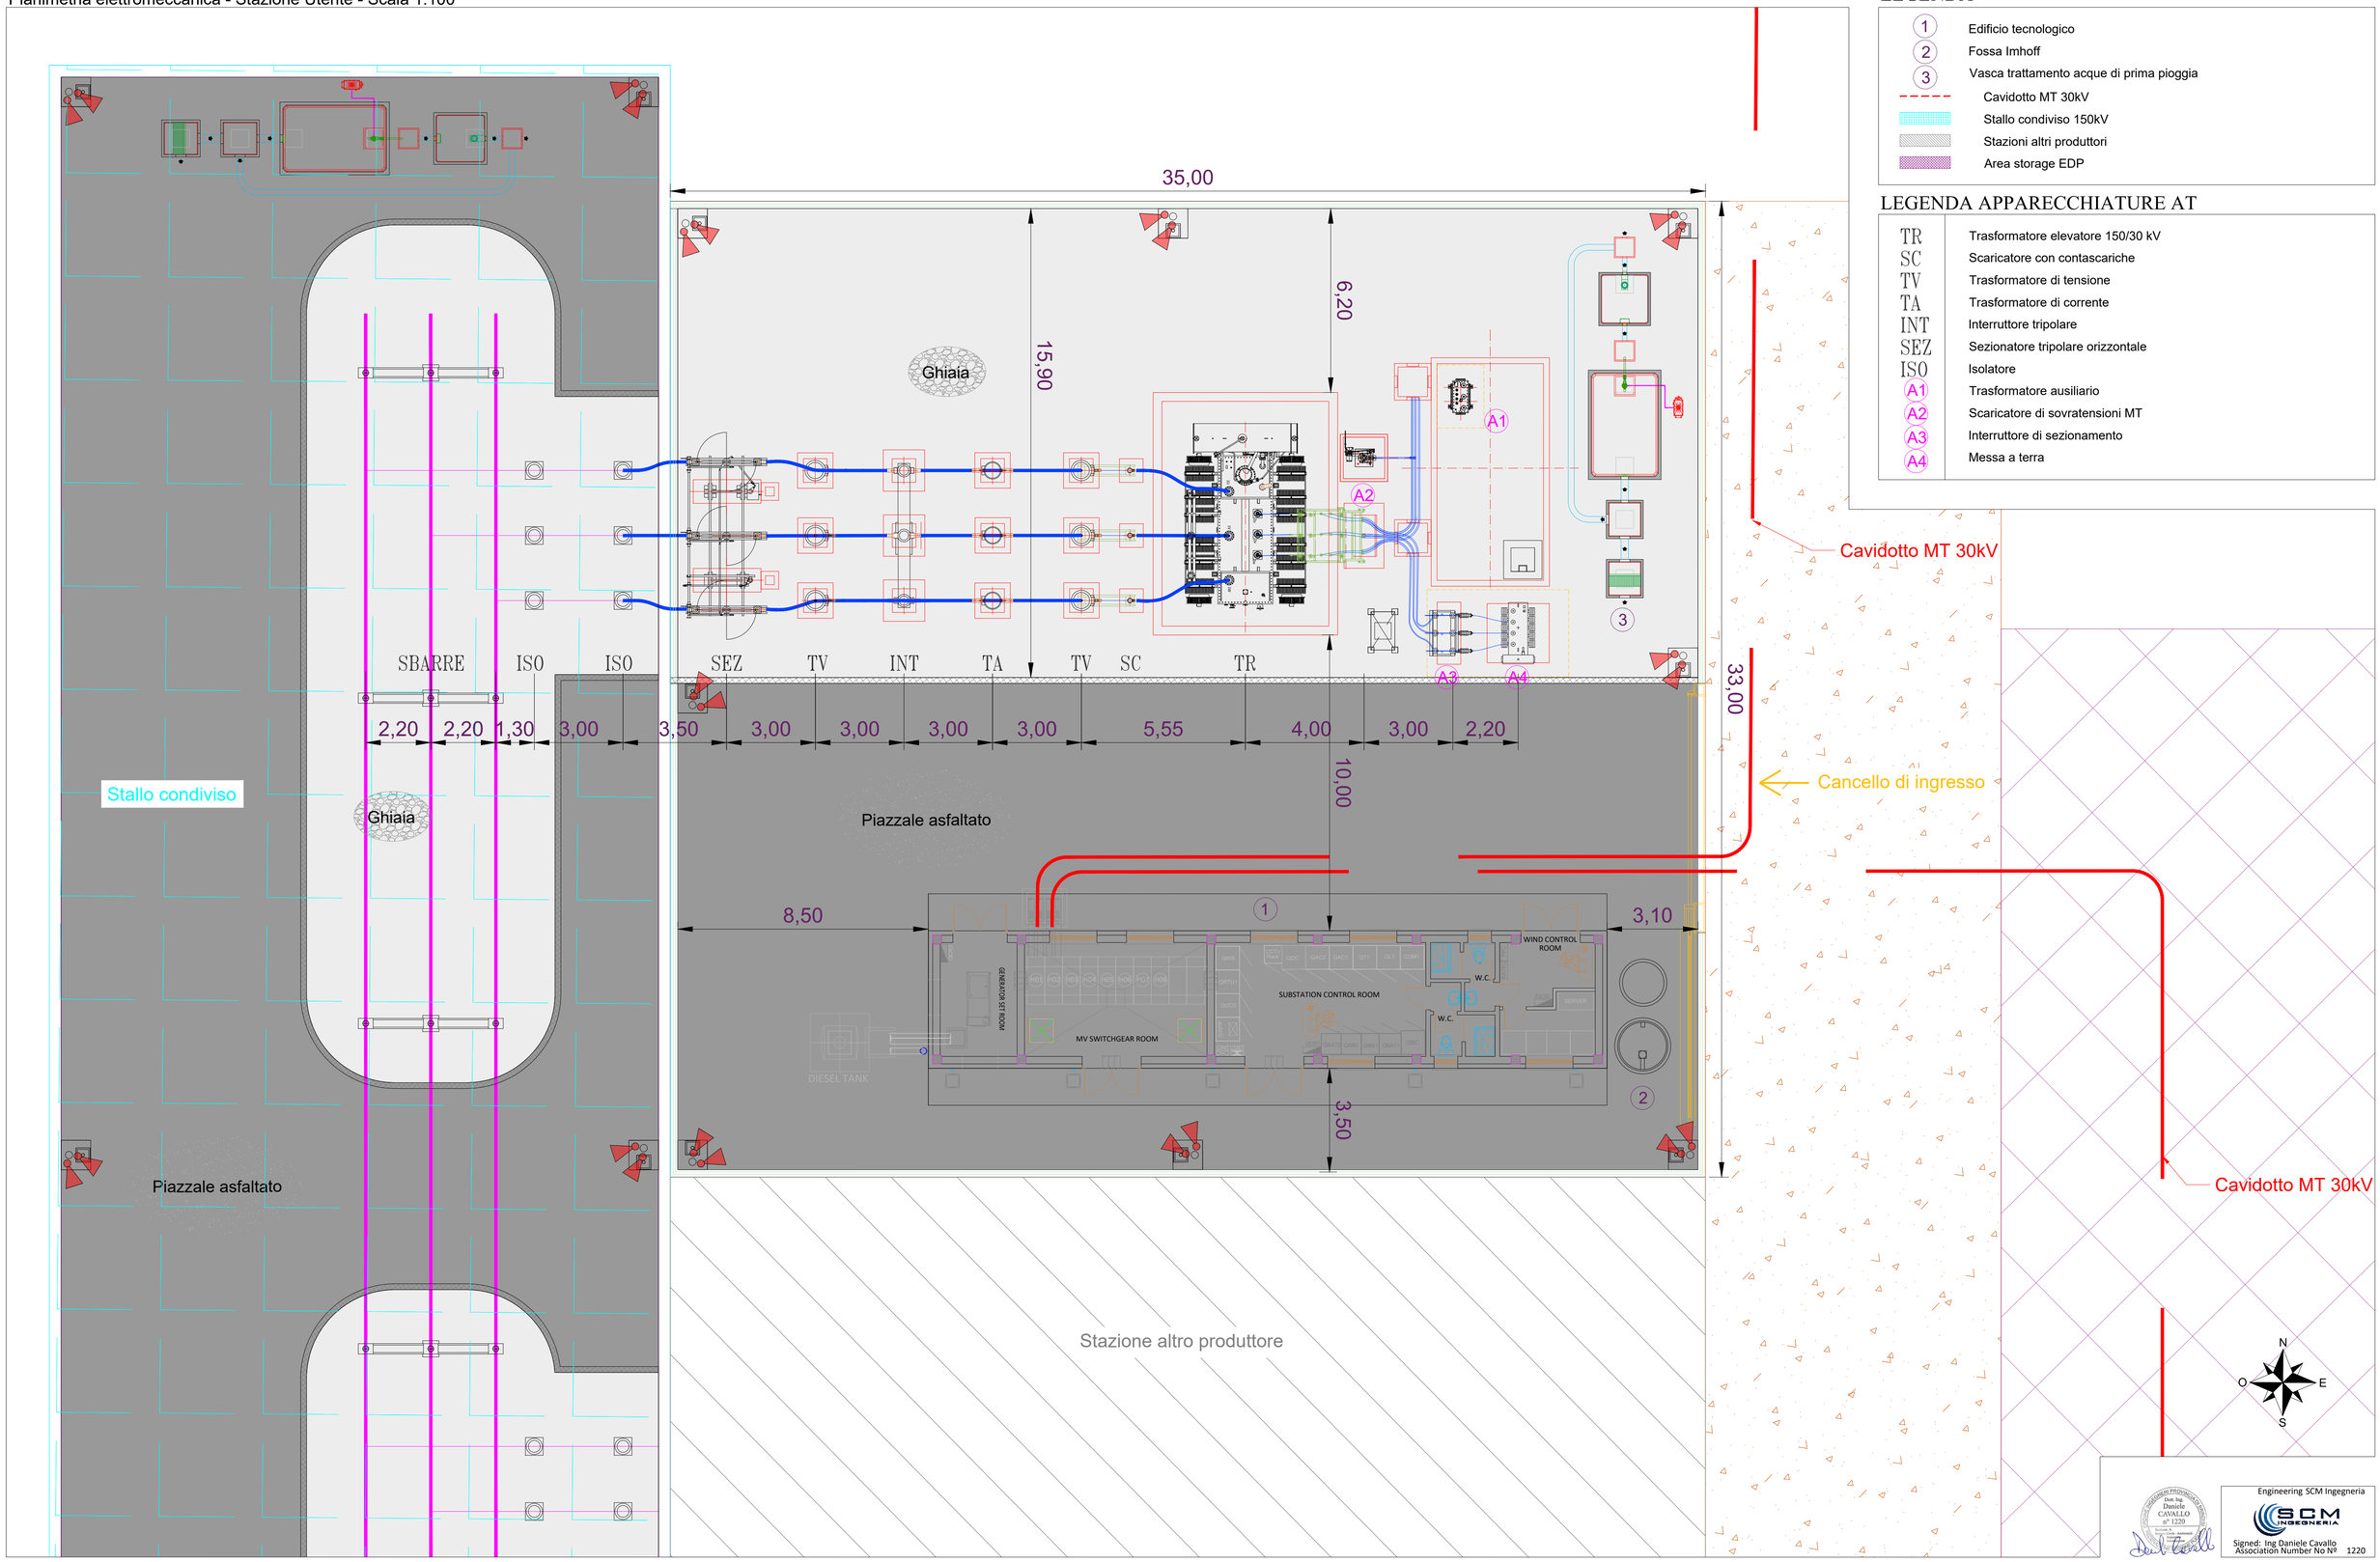

LEGENDA

1	Edificio tecnologico
2	Fossa Imhoff
3	Vasca trattamento acque di prima pioggia
	Cavidotto MT 30kV
	Stallo condiviso 150kV
	Stazioni altri produttori
	Area storage EDP

LEGENDA APPARECCHIATURE AT

TR	Trasformatore elevatore 150/30 kV
SC	Scaricatore con contascariche
TV	Trasformatore di tensione
TA	Trasformatore di corrente
INT	Interruttore tripolare
SEZ	Sezionatore tripolare orizzontale
ISO	Isolatore
A1	Trasformatore ausiliario
A2	Scaricatore di sovratensioni MT
A3	Interruttore di sezionamento
A4	Messa a terra

Engineering SCM Ingegneria

Signed: Ing Daniele Cavallo
Association Number No Nº 1220

EDIC.	DATE	DRAWN	CHECKED	REVISED-EDPR	MODIFICATION
D					
C					
B					
A	15/07/2022	D.CAVALLO	D. CAVALLO	S. TIZZONI	PRIMA EMISSIONE PER AU

DATE	SCALE	1:100
07/22	DRAWN	CAV
07/22	CHECKED	CAV
07/22	REVISED-EDPR	TIZ
Format A1		

PROGETTO IMPIANTO AGROFOTOVOLTAICO "Francavilla F.na" - Impianto di Utenza

TAV.05a - PLANIMETRIA ELETTROMECCANICA - STAZIONE UTENTE
Comuni di Francavilla F.na (BR), Grottaglie (TA) e Taranto (TA)

SCM Ingegneria Srl

CAD Vers.: r | Page Vers.: 0

Name collection: Collection | Page: 01 | Cont: TIZ

CAD Nº: Tav.05a - Planimetr