



Particolare planimetrico - Tipico cancello di accesso - Scala 1:50

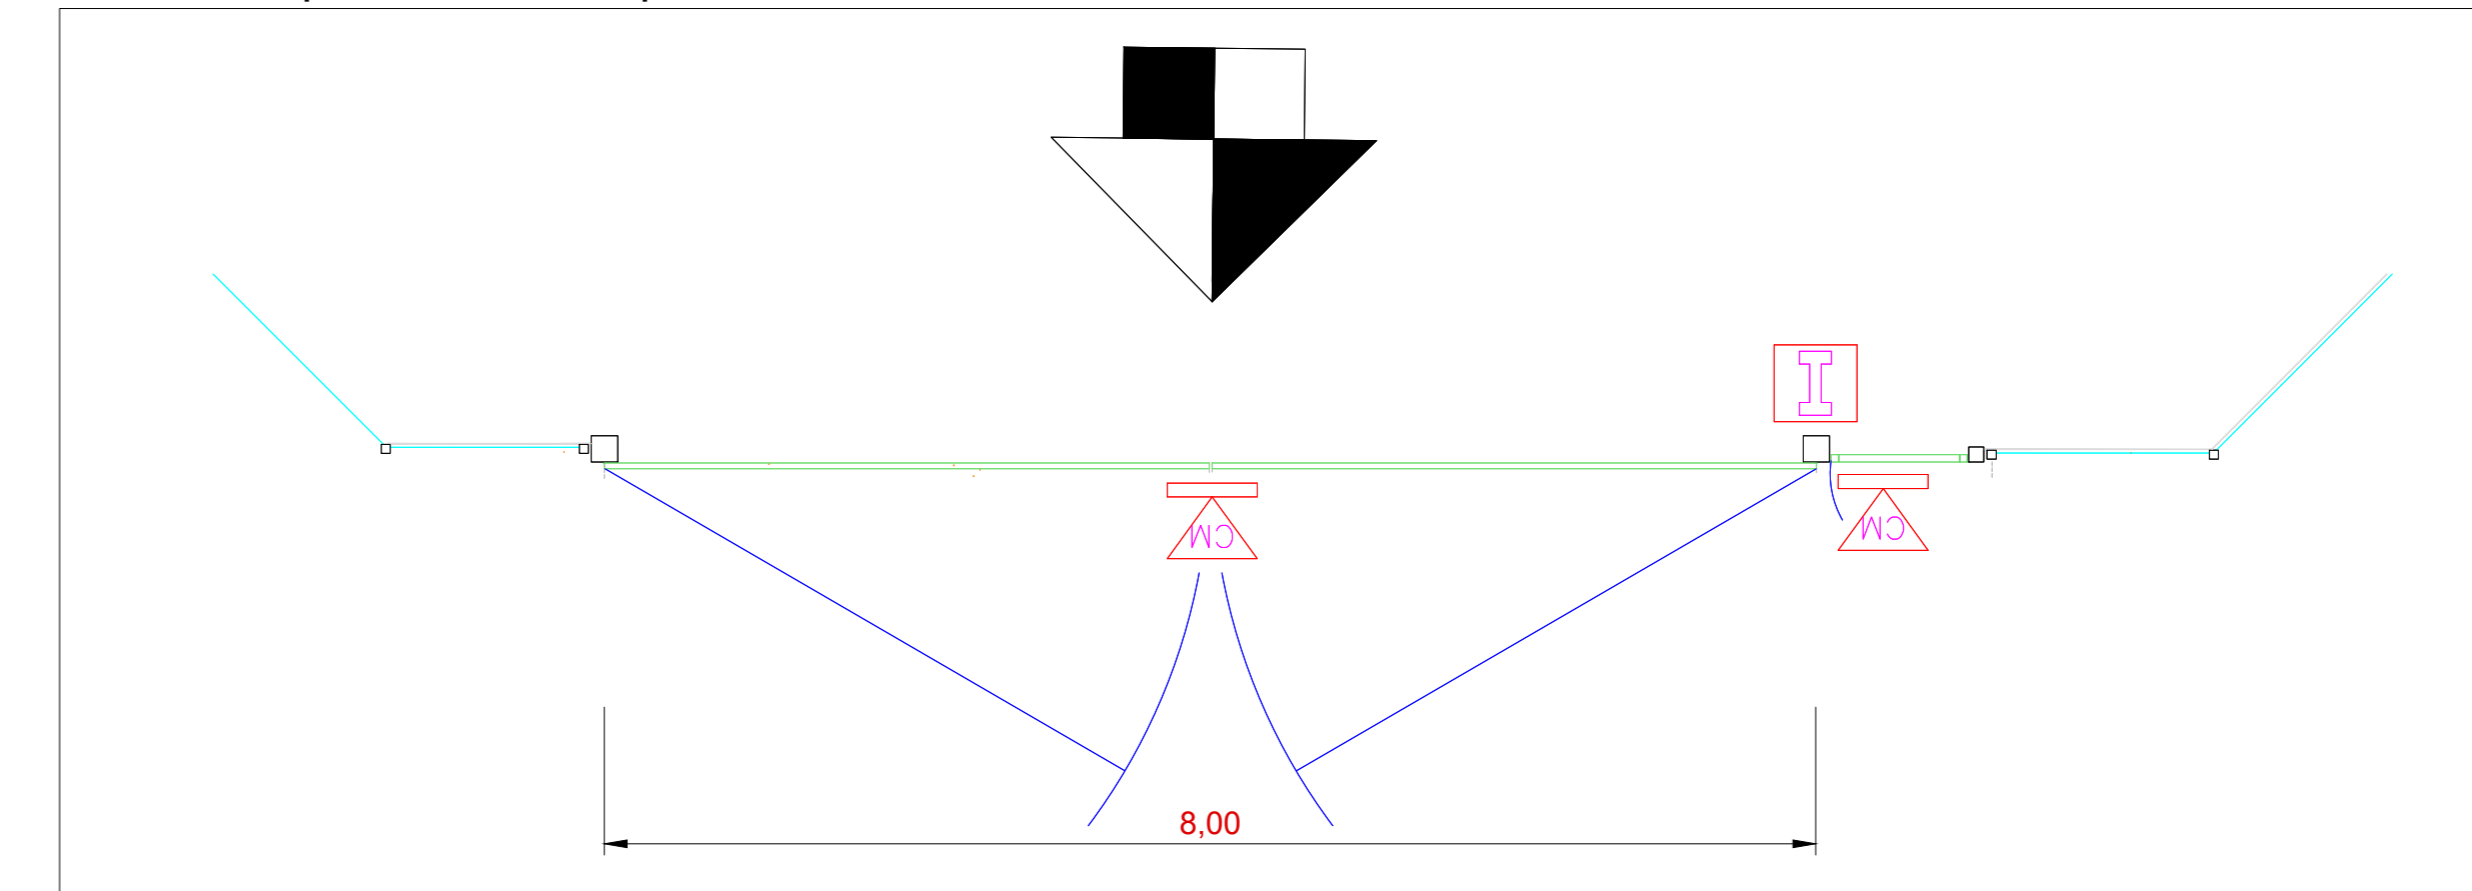


DATI GENERALI IMPIANTI AGROFOTVOLTAICO

Numero gruppi di conversione	6
Numero inverter	6
Numero cabine ausiliarie	6
Numero cabine raccolta MT	1
Numero magazzino/sala controllo	1
Numero strutture porta moduli fotovoltaici tipo A - 30x2	629
Numero strutture porta moduli fotovoltaici tipo A - 15x2	44
Numero di stringhe	1302
Numero di moduli	39060
Numero di moduli per stringa	30
Potenza nominale moduli fotovoltaici	700 W
Potenza nominale impianto	27342 kW
N° telecamere Termiche	41
N° telecamere Dome	7
Lunghezza cavidotto TVCC	4410 m

Particolare planimetrico - Tipico cabina raccolta MT - Scala 1:50

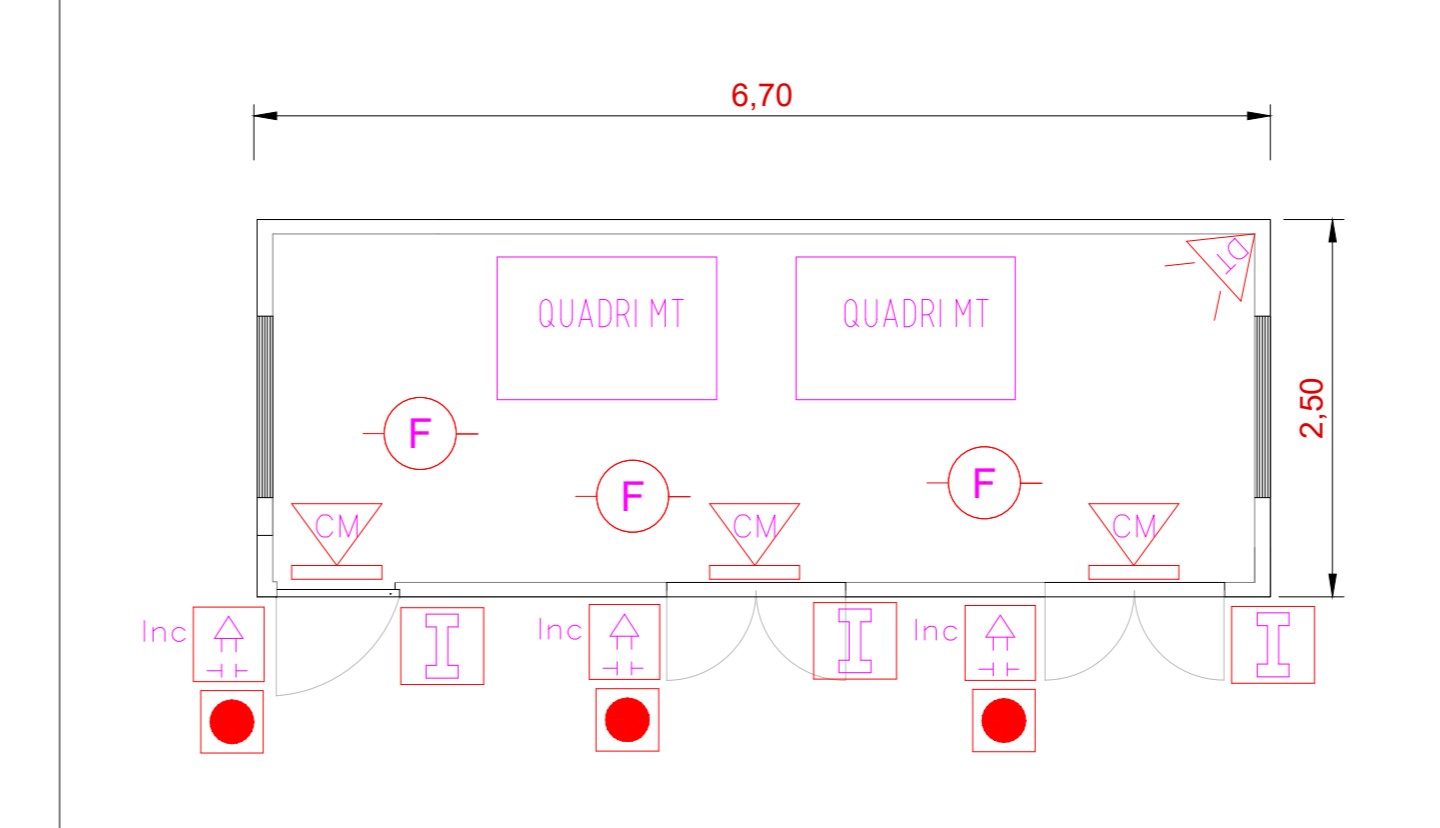


Particolare planimetrico - Tipico power station - Scala 1:50

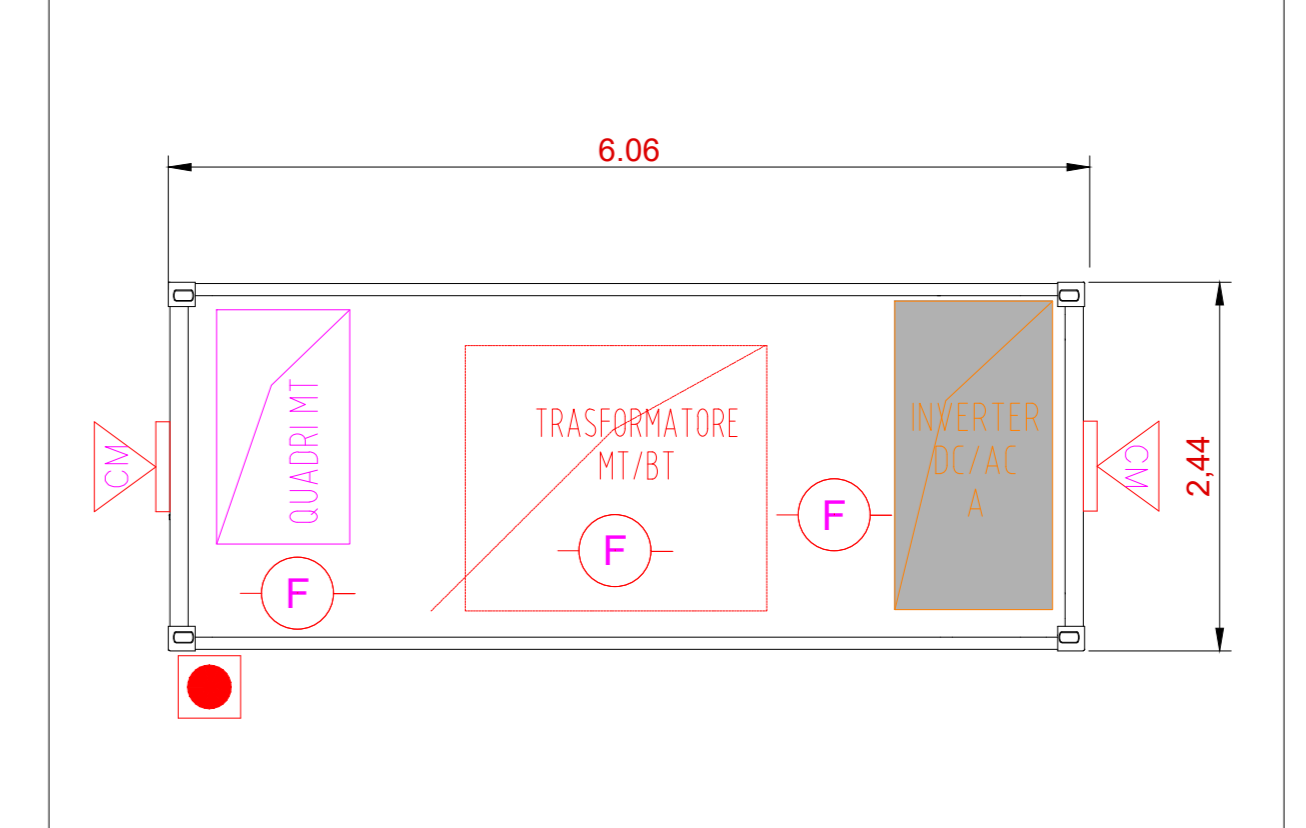


LEGENDA

- Recinzione impianto agro-fotovoltaico
- Fascia arborea perimetrale
- Strade e piazzali impianto agro-fotovoltaico
- Cancello di accesso impianto agro-fotovoltaico
- Struttura porta moduli fotovoltaici tipo A - 30x2
- Struttura porta moduli fotovoltaici tipo B - 15x2
- Power Station
- Cabina ausiliaria
- Magazzino/Sala controllo
- Cabina raccolta MT
- Cavidotto MT 30kV
- Cavi Antintrusione/TVCC
- Inseritore a chiave elettronica
- Sensore reed
- Rilevatore di intrusione a doppia tecnologia
- Rilevatore di fumo
- Pulsante manuale avviso incendio
- Sirena Incendio
- Sirena da esterno con lampeggiatore e accumulatore
- Telecamera Dome (Dc xx)
- Telecamera Termica (Tc XX)
- Campo di ripresa Telecamera Termica
- Campo di ripresa Telecamera Dome

Particolare planimetrico - Tipico cabina ausiliaria - Scala 1:50

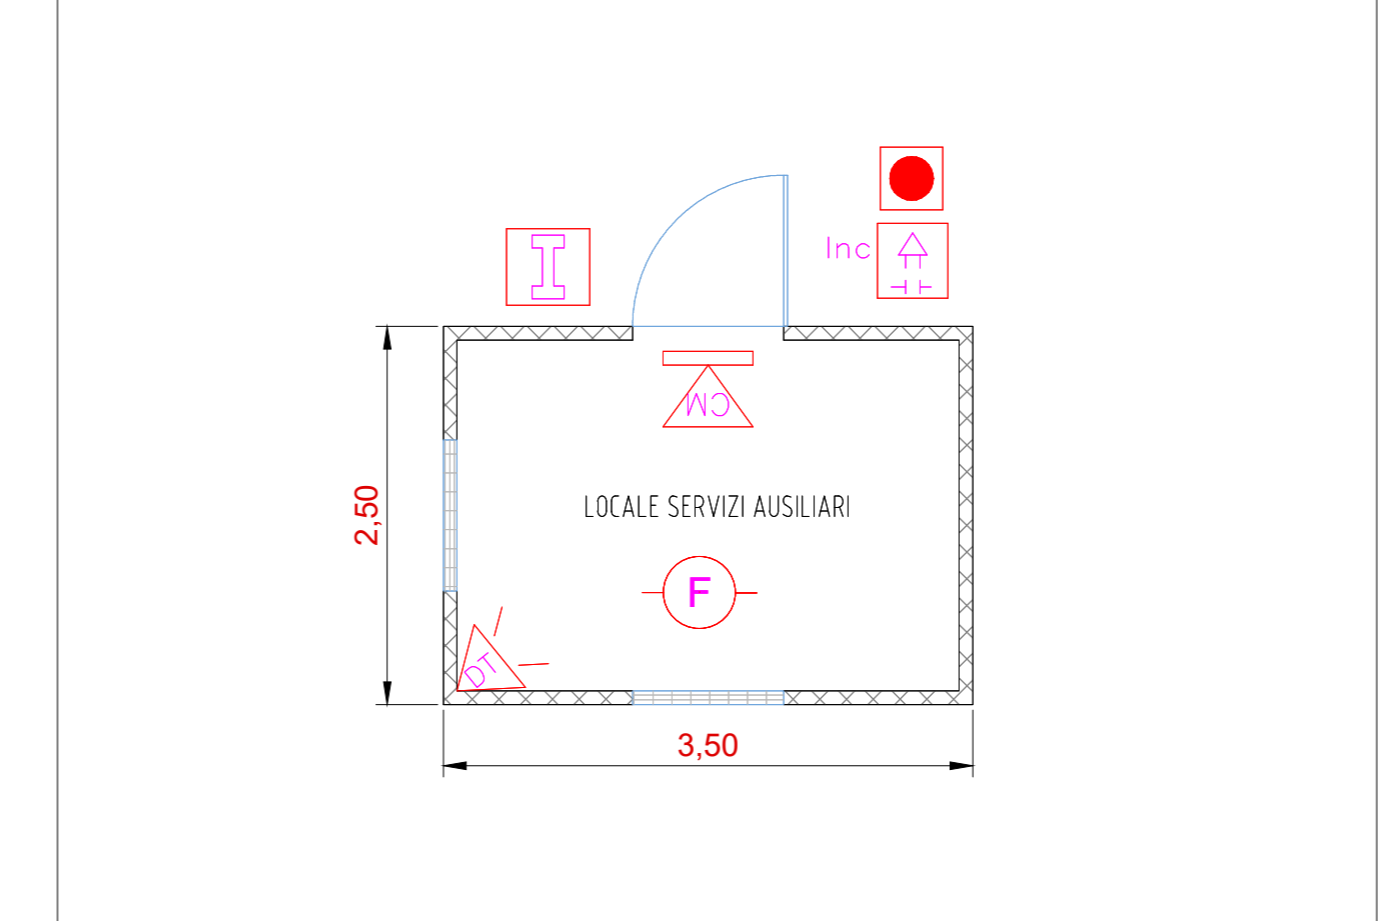

Particolare planimetrico - Tipico edificio/sala controllo - Scala 1:50

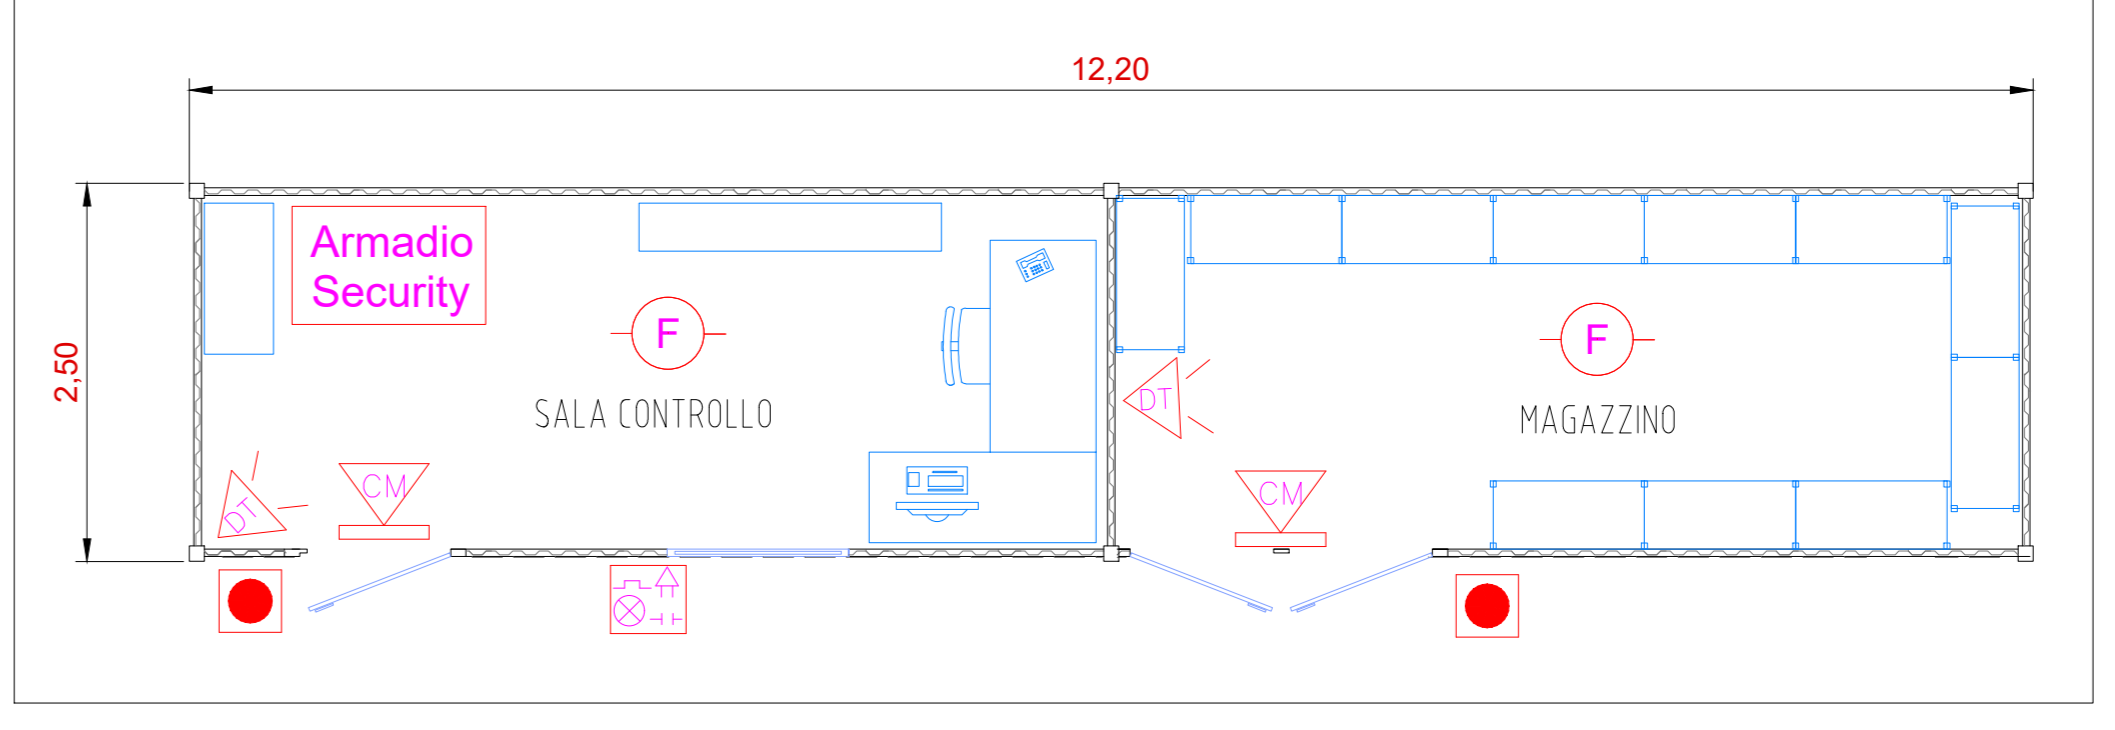

DATE	SCALE	1:2000	DATE	SCALE	1:20000
07/22	DRAWN	CAV	07/22	CHECKED	CAV
07/23	REVISED-EDPR	TIZ	07/23	REVISED-EDPR	TIZ
EDIC	DATE	DRAWN	CHECKED	REVISED-EDPR	MODIFICATION
A	15/07/2023	D. CAVALLO	D. CAVALLO	S. TOZZONI	PRIMA EMISSIONE PER AU
EDIC	DATE	DRAWN	CHECKED	REVISED-EDPR	MODIFICATION
1	2	3	4	5	6
6	7	8	9	10	11
12	13	14	15	16	17
18	19	20	21	22	23

